
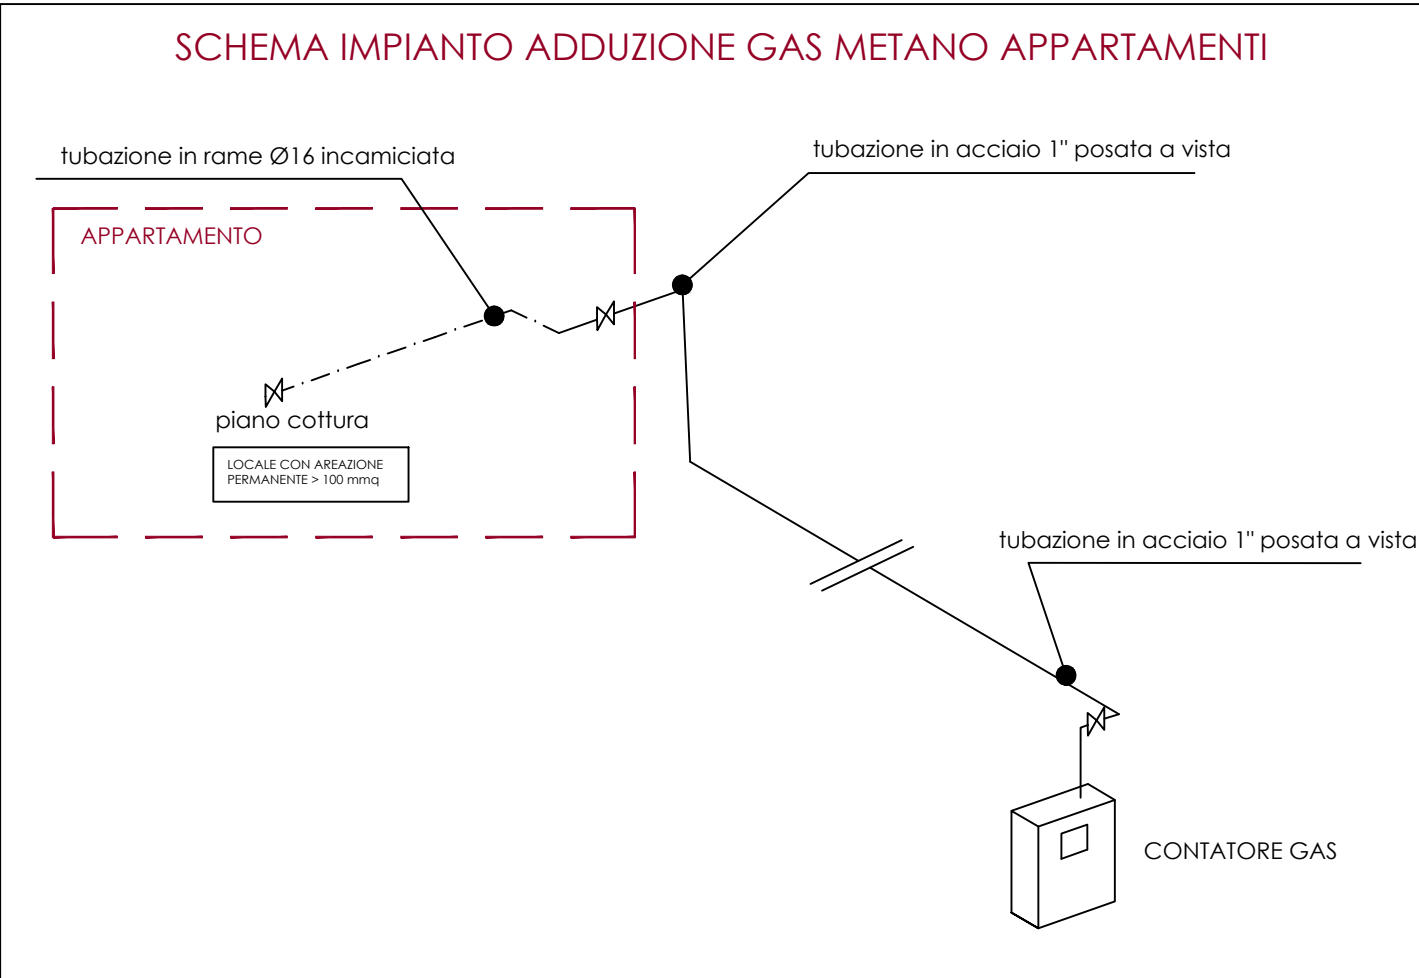
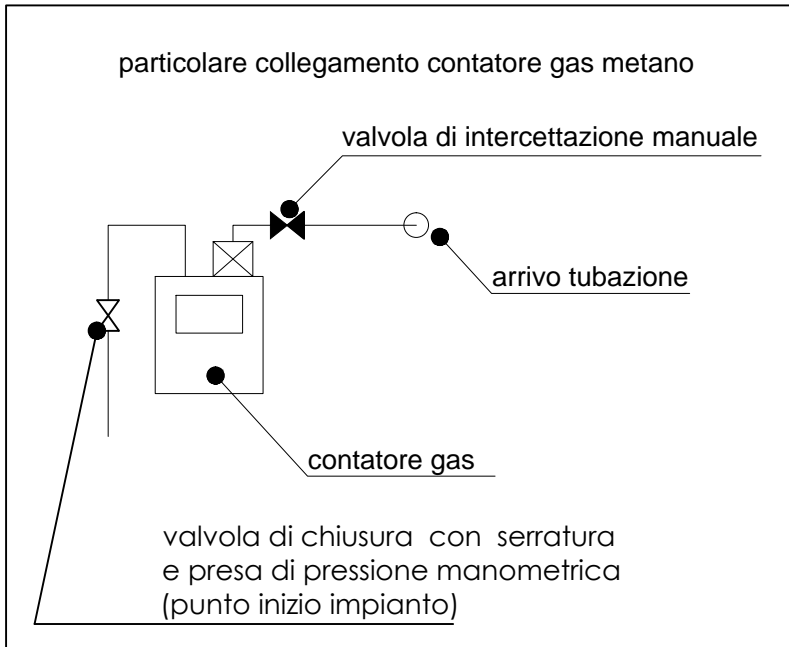


| LEGENDA |  |
|---------|--|
| CAL     | CALDAIA A CONDENSAZIONE 23 kW  |
|         | CORPO SCALDANTE IN ALLUMINIO XX ELEMENTI XX POTENZA TERMICA                  |
| —       | TUBAZIONE MANDA E RITORNO COLLETTORE-RADIATORE IN MULTISTRATO COIBENTATA Ø18 |
| —       | TUBAZIONE MANDA E RITORNO CALDAIA-COLLETTORE IN MULTISTRATO Ø32              |
| ⋈       | VALCOLA INTERCETTAZIONE GAS METANO   |
| C 7+7   | COLLETTORE DI DISTRIBUZIONE  |
| T       | CRONOTERMOSTATO  |

N.B. gli attraversamenti di eventuali solai o murature saranno eseguiti mediante incamicciamento della tubazione in acciaio zincato entro tubazione in PVC

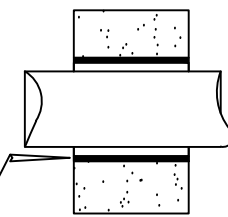

# ARCA CAPITANATA

AGENZIA REGIONALE per la CASA e l'ABITARE

## Deliberazione della Giunta Regionale n. 2332, del 28.12.2017

Comune di SAN SEVERO (FG)

Devoluzione del finanziamento di € 3.083.600,00 per la realizzazione di n° 20 alloggi di E.R.P. ricadenti nel P.E.E.P. - Comparto "C" e ubicati in Via Giovanni Guareschi e Via Mario Carli

|  |   |
|--|---|
| <b>Il progettista architettonico</b><br>(Ufficio Progettazione ARCA Capitanata)<br>Ing. Antonio VERRASTRO  | <b>Il Responsabile Unico del Procedimento</b><br>(Resp. Ufficio Progettazione ARCA Capitanata)<br>Arch. Anna Maria TOMASULO |
| <b>Il progettista delle strutture e degli impianti tecnologici</b><br>ICOSER Servizi di Ingegneria Integrata S.r.l.<br>(Ing. Angelo VENNERI)<br>Via del Commercio, 1<br>74020 Monteresola (TA) | <b>Il Direttore ARCA Capitanata</b><br>(Dirigente del Settore Tecnico)<br>Ing. Vincenzo DE DEVITIIS                         |

|               |  |                       |
|---------------|--|-----------------------|
| TAVOLA        | TITOLO                                   | SCALA                 |
| IM01          | IMPIANTO DI RISCALDAMENTO<br>PIANO PRIMO | 1:100                 |
| AGGIORNAMENTI | L'IMPRESA                                | DATA<br>Dicembre 2018 |
| RIF.          | IL DIRETTORE DEI LAVORI                  |                       |

