ARCA CAPITANATA

Agenzia Regionale per la Casa e per l'Abitare

LEGGE N. 560 DEL 24.12.1993

LAVORI DI RECUPERO DEI PORTICATI
DEI LOTTI N. 456-457 SITI NEL COMUNE DI FOGGIA
DA DESTINARE AD ALLOGGI
- INTERVENTO LOTTO N. 457 EDIFICI A-B-C -

FINANZIAMENTO € 1.000.000,00

DESCRIZIONE ELABORATO:

Planimetrie stato di fatto Piano Porticato
Edificio A

ALLEGATO: Tav.03A

SCALA: *1:100*

PROGETTAZIONE ESECUTIVA:

Ing. Raffaele DIVINCENZO

Studio Tecnico Ing. Divincenzo Raffaele
Via Maroncelli n°32, 76017 S. Ferdinando di P.(BT)
Tel-Fax 0883/629906. PEC raffaele.divincenzo@ingpec.eu

COLLABORATORI:

Ing. Luigi DI LEO

Ing. Francesco MELE

IL VERIFICATORE DEL PROGETTO:

Arch. Anna Maria TOMASULO
(Responsabile u.o. progettazione/appalti)

RESPONSABILE UNICO DEL PROCEDIMENTO:

Ing. Vincenzo DE DEVITIS
(Dirigente del settore tecnico)
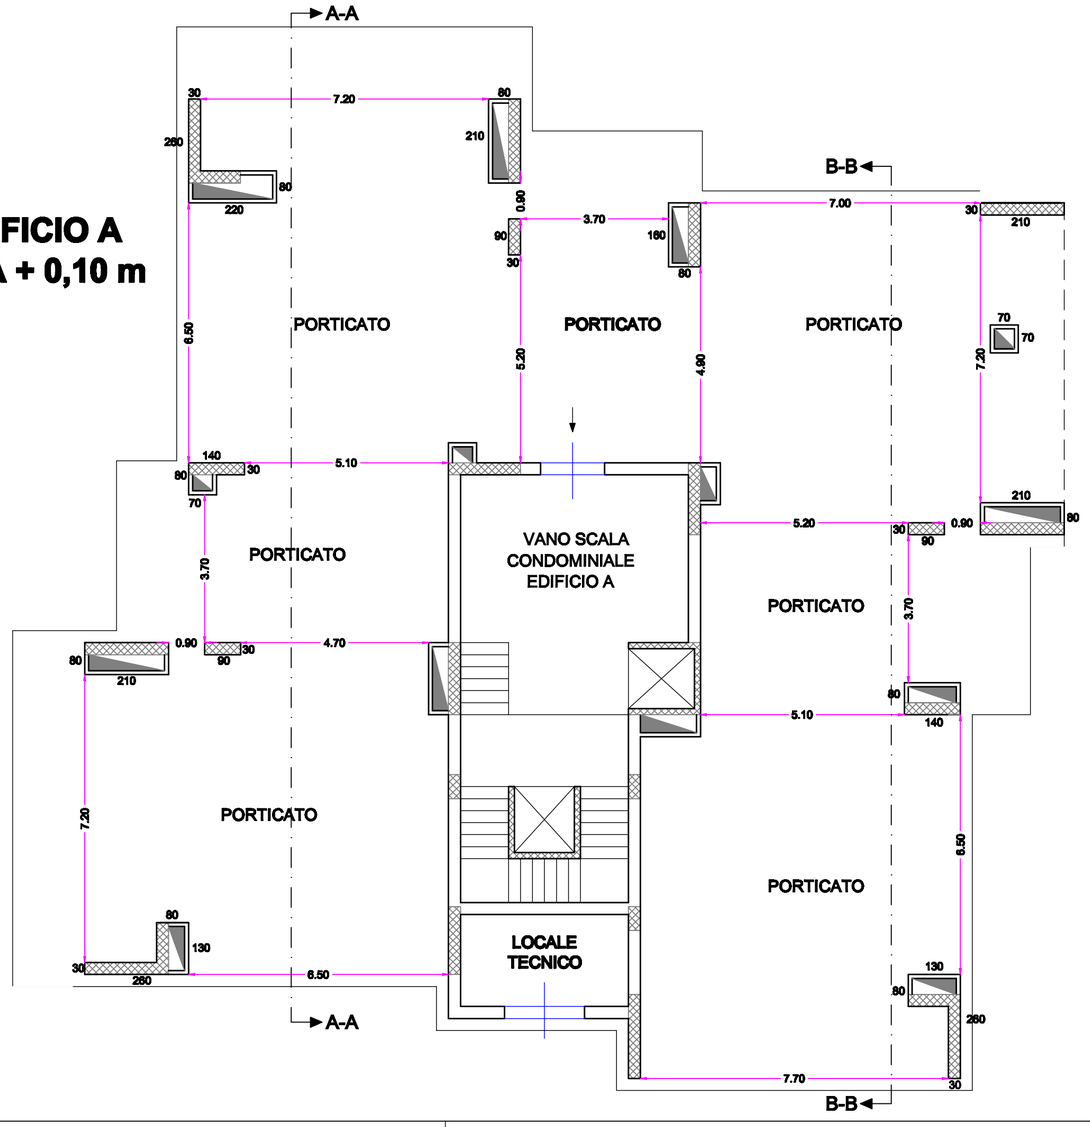
PORTICATI EDIFICIO A
A QUOTA MEDIA + 0,10 m