



ARCA CAPITANATA

Agenzia Regionale per la Casa e per l'Abitare

LEGGGE N. 560 DEL 24.12.1993



LAVORI DI RECUPERO DEI PORTICATI
DEI LOTTI N. 456-457 SITI NEL COMUNE DI FOGGIA
DA DESTINARE AD ALLOGGI
- INTERVENTO LOTTO N. 457 EDIFICI A-B-C -

FINANZIAMENTO € 1.000.000,00

DESCRIZIONE ELABORATO:

Sezioni stato di fatto e di progetto
Edificio B

ALLEGATO: Tav.07B

SCALA: 1:50

PROGETTAZIONE ESECUTIVA:

Ing. Raffaele DIVINCENZO

Studio Tecnico Ing. Divincenzo Raffaele
Via Maroncelli n°32, 76017 S. Ferdinando di P.(BT)
Tel-Fax 0883/629906. PEC raffaele.divincenzo@ingpec.eu

IL VERIFICATORE DEL
PROGETTO:

Arch. Anna Maria TOMASULO
(Responsabile u.o.
progettazione/appalti)

Ing. Luigi DI LEO


Ing. Francesco MELE

RESPONSABLE UNICO DEL PROCEDIMIENTO:


Ing. Vincenzo DE DEVITIS
(Dirigente del settore tecnico)

SEZIONI STATO DI FATTO EDIFICIO B - PIANO PORTICATO

SEZIONE A-A

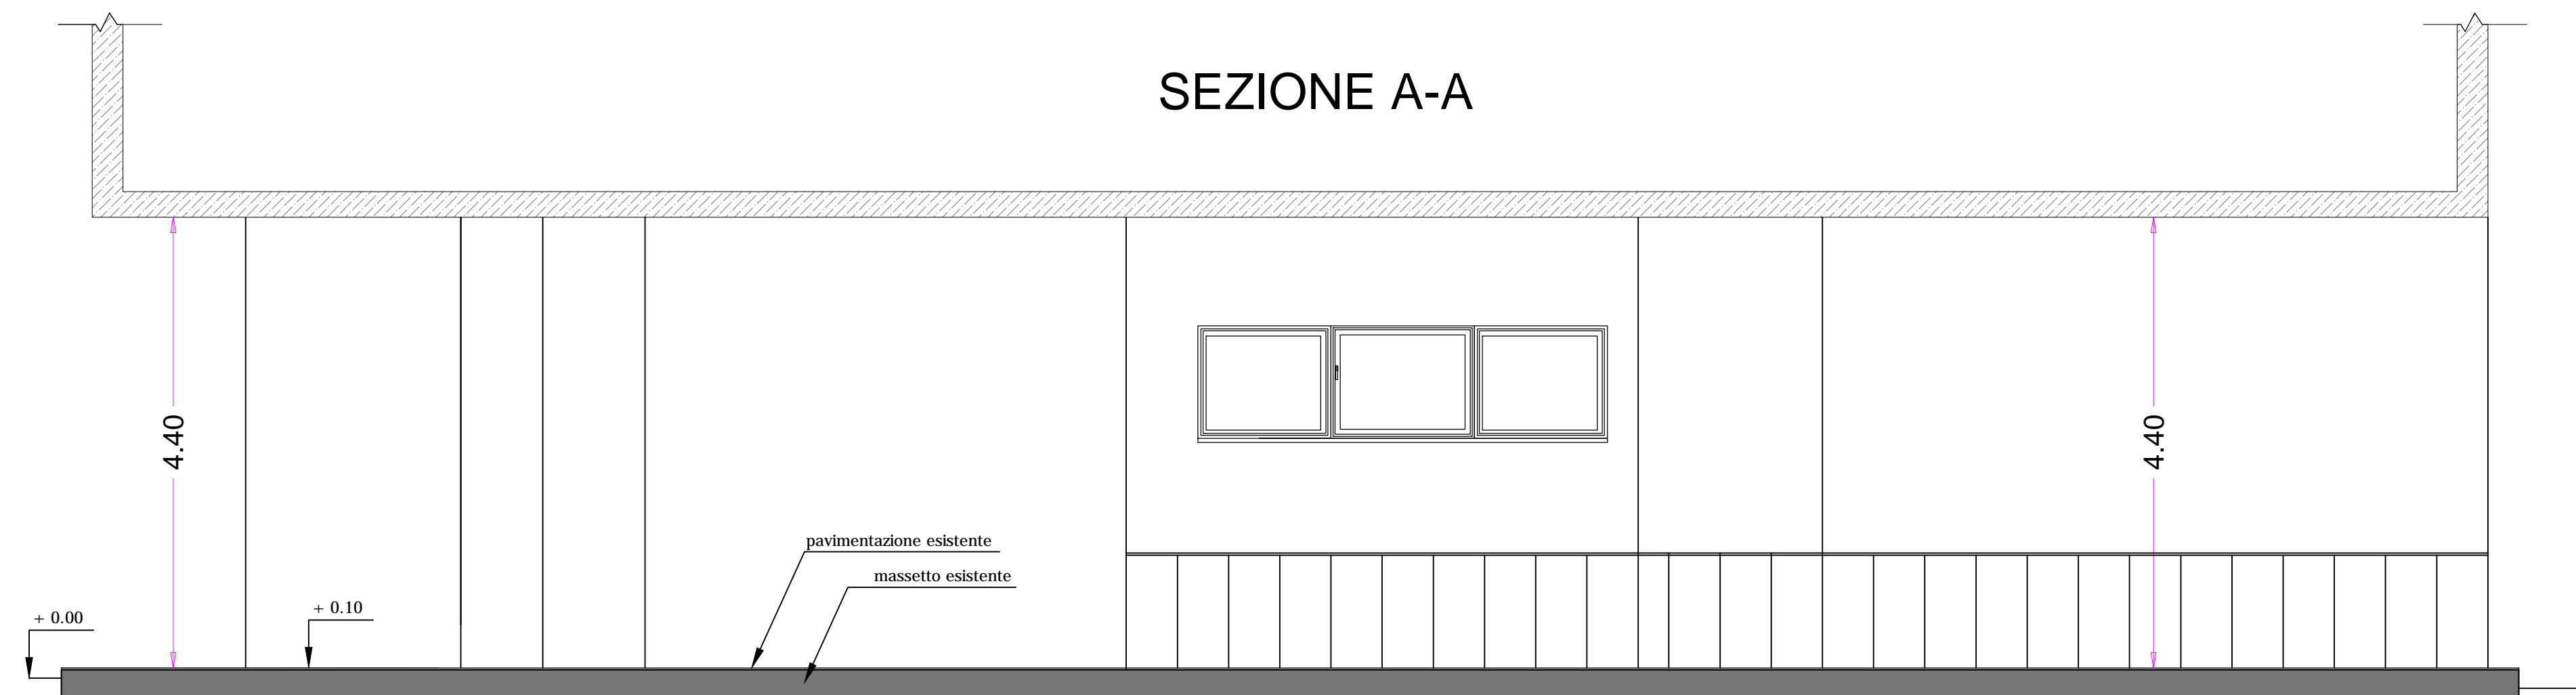


SEZIONE B-B

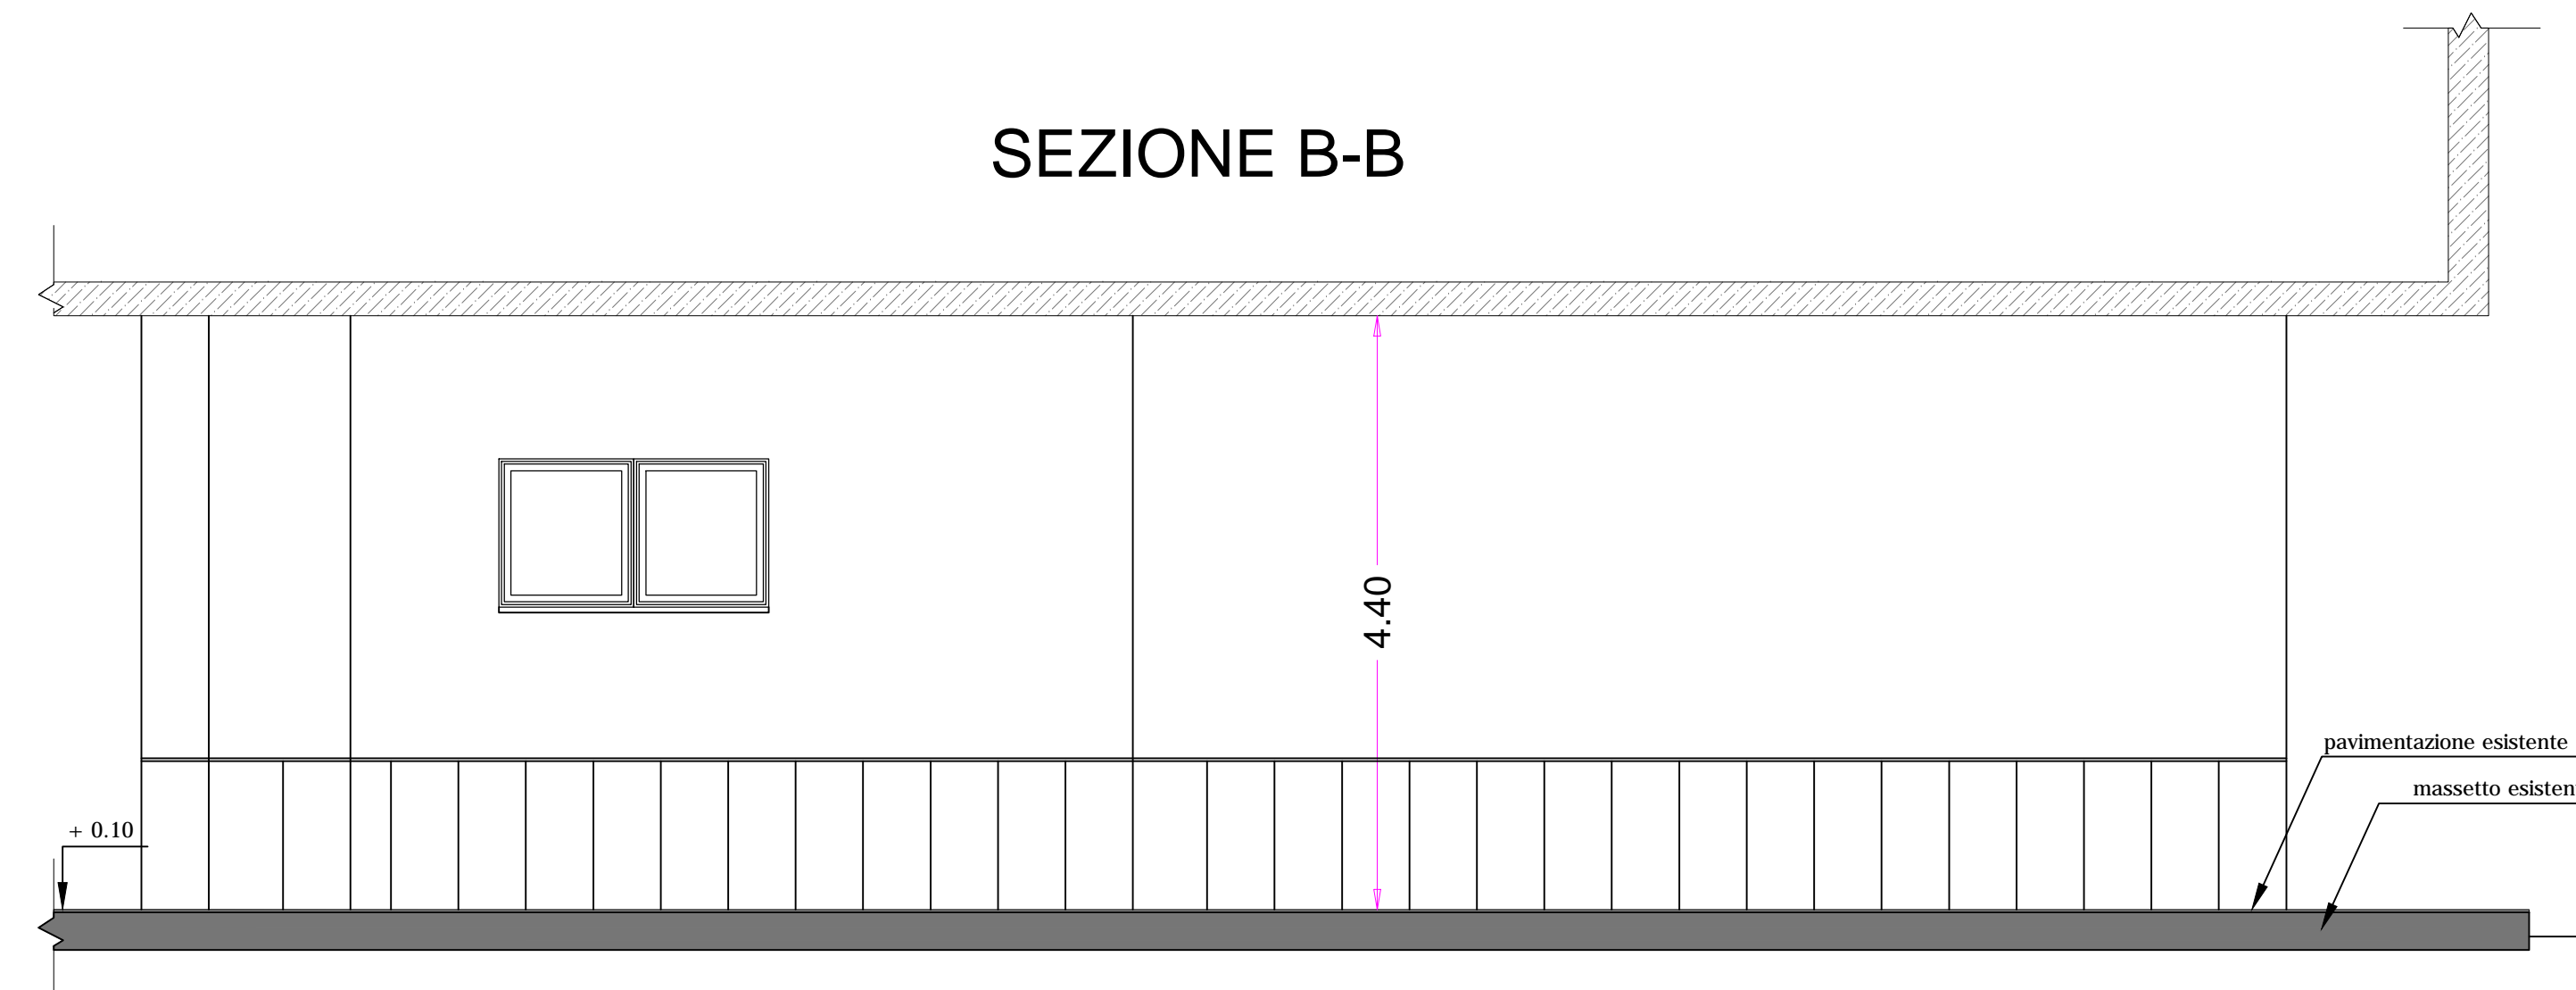

SEZIONI DI PROGETTO EDIFICIO B - PIANO RIALZATO

SEZIONE A-A

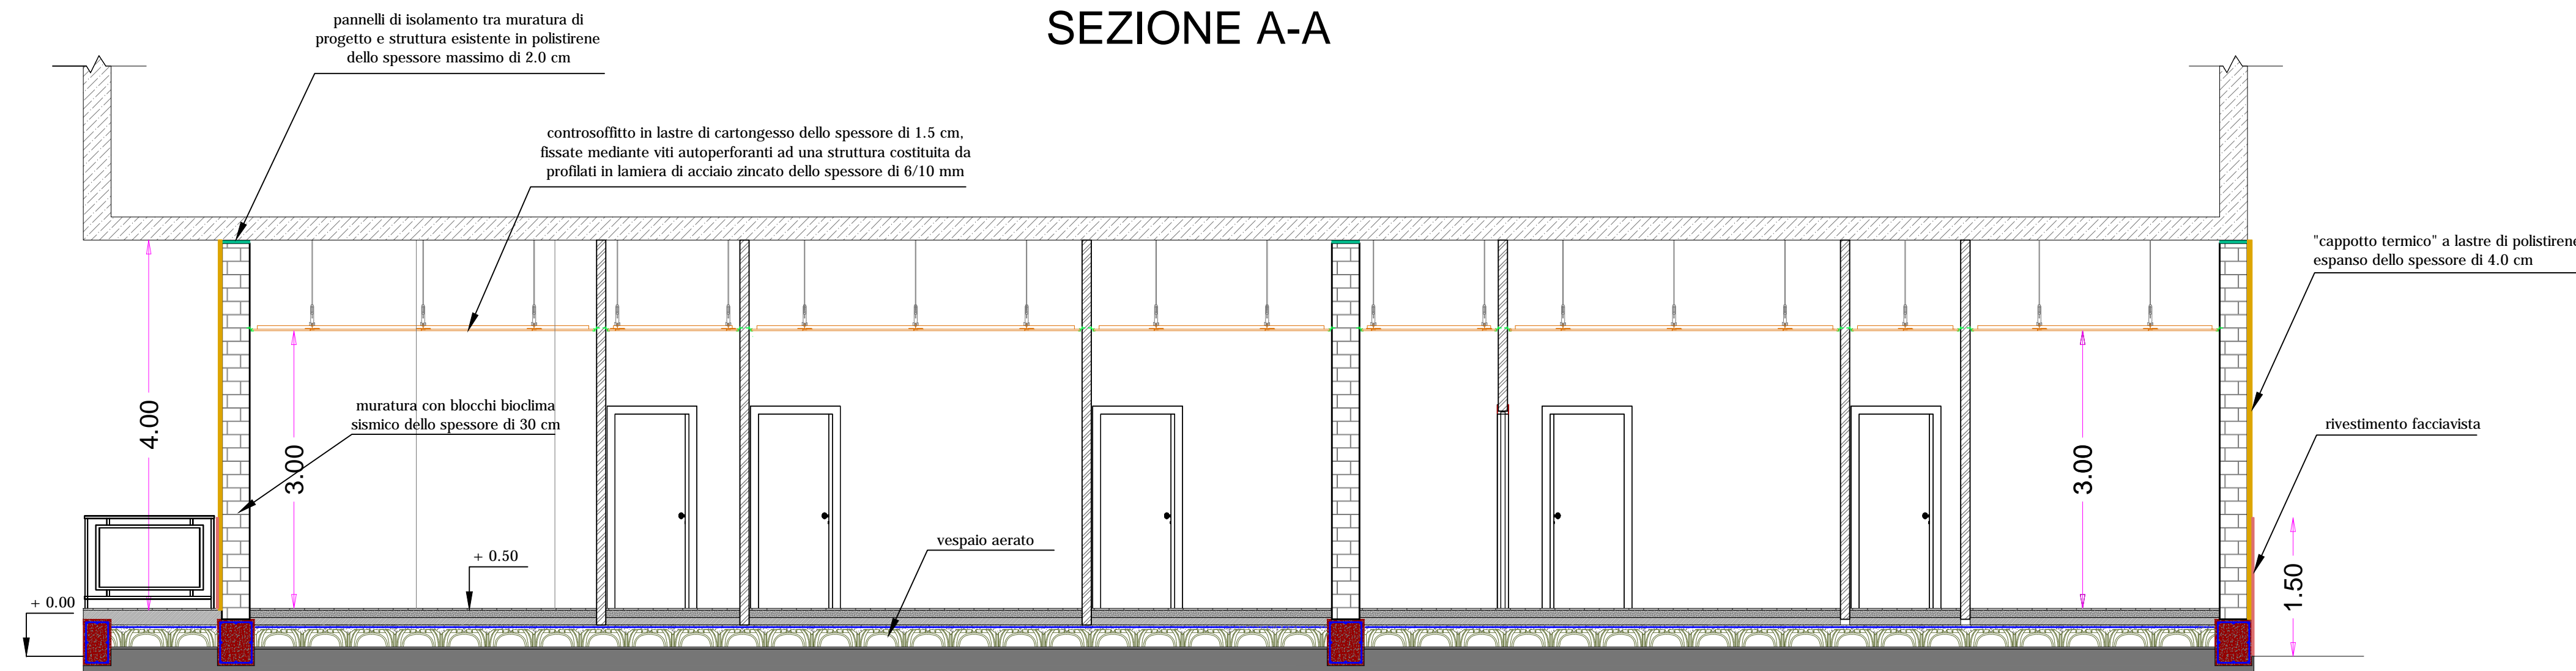

SEZIONE B-B

