



ARCA CAPITANATA

Agenzia Regionale per la Casa e per l'Abitare

LEGGE N. 560 DEL 24.12.1993



LAVORI DI RECUPERO DEI PORTICATI DEI LOTTI N. 456-457 SITI NEL COMUNE DI FOGGIA DA DESTINARE AD ALLOGGI - INTERVENTO LOTTO N. 457 EDIFICI A-B-C -

FINANZIAMENTO € 1.000.000,00

DESCRIZIONE ELABORATO:

Pianta cordoli in c.a. e vespaio aerato
Edificio B

ALLEGATO:

Tav.08B

SCALA:

1:100

PROGETTAZIONE ESECUTIVA:

Ing. Raffaele DIVINCENZO

Studio Tecnico Ing. Divincenzo Raffaele
Via Maroncelli n°32, 76017 S. Ferdinando di P.(BT)
Tel-Fax 0883/629906. PEC raffaele.divincenzo@ingpec.eu

COLLABORATORI:

Ing. Luigi DI LEO


Ing. Francesco MELE

IL VERIFICATORE DEL
PROGETTO:

Arch. Anna Maria TOMASULO
(Responsabile u.o.
progettazione/appalti)

RESPONSABILE UNICO DEL
PROCEDIMENTO:

Ing. Vincenzo DE DEVITIS
(Dirigente del settore tecnico)

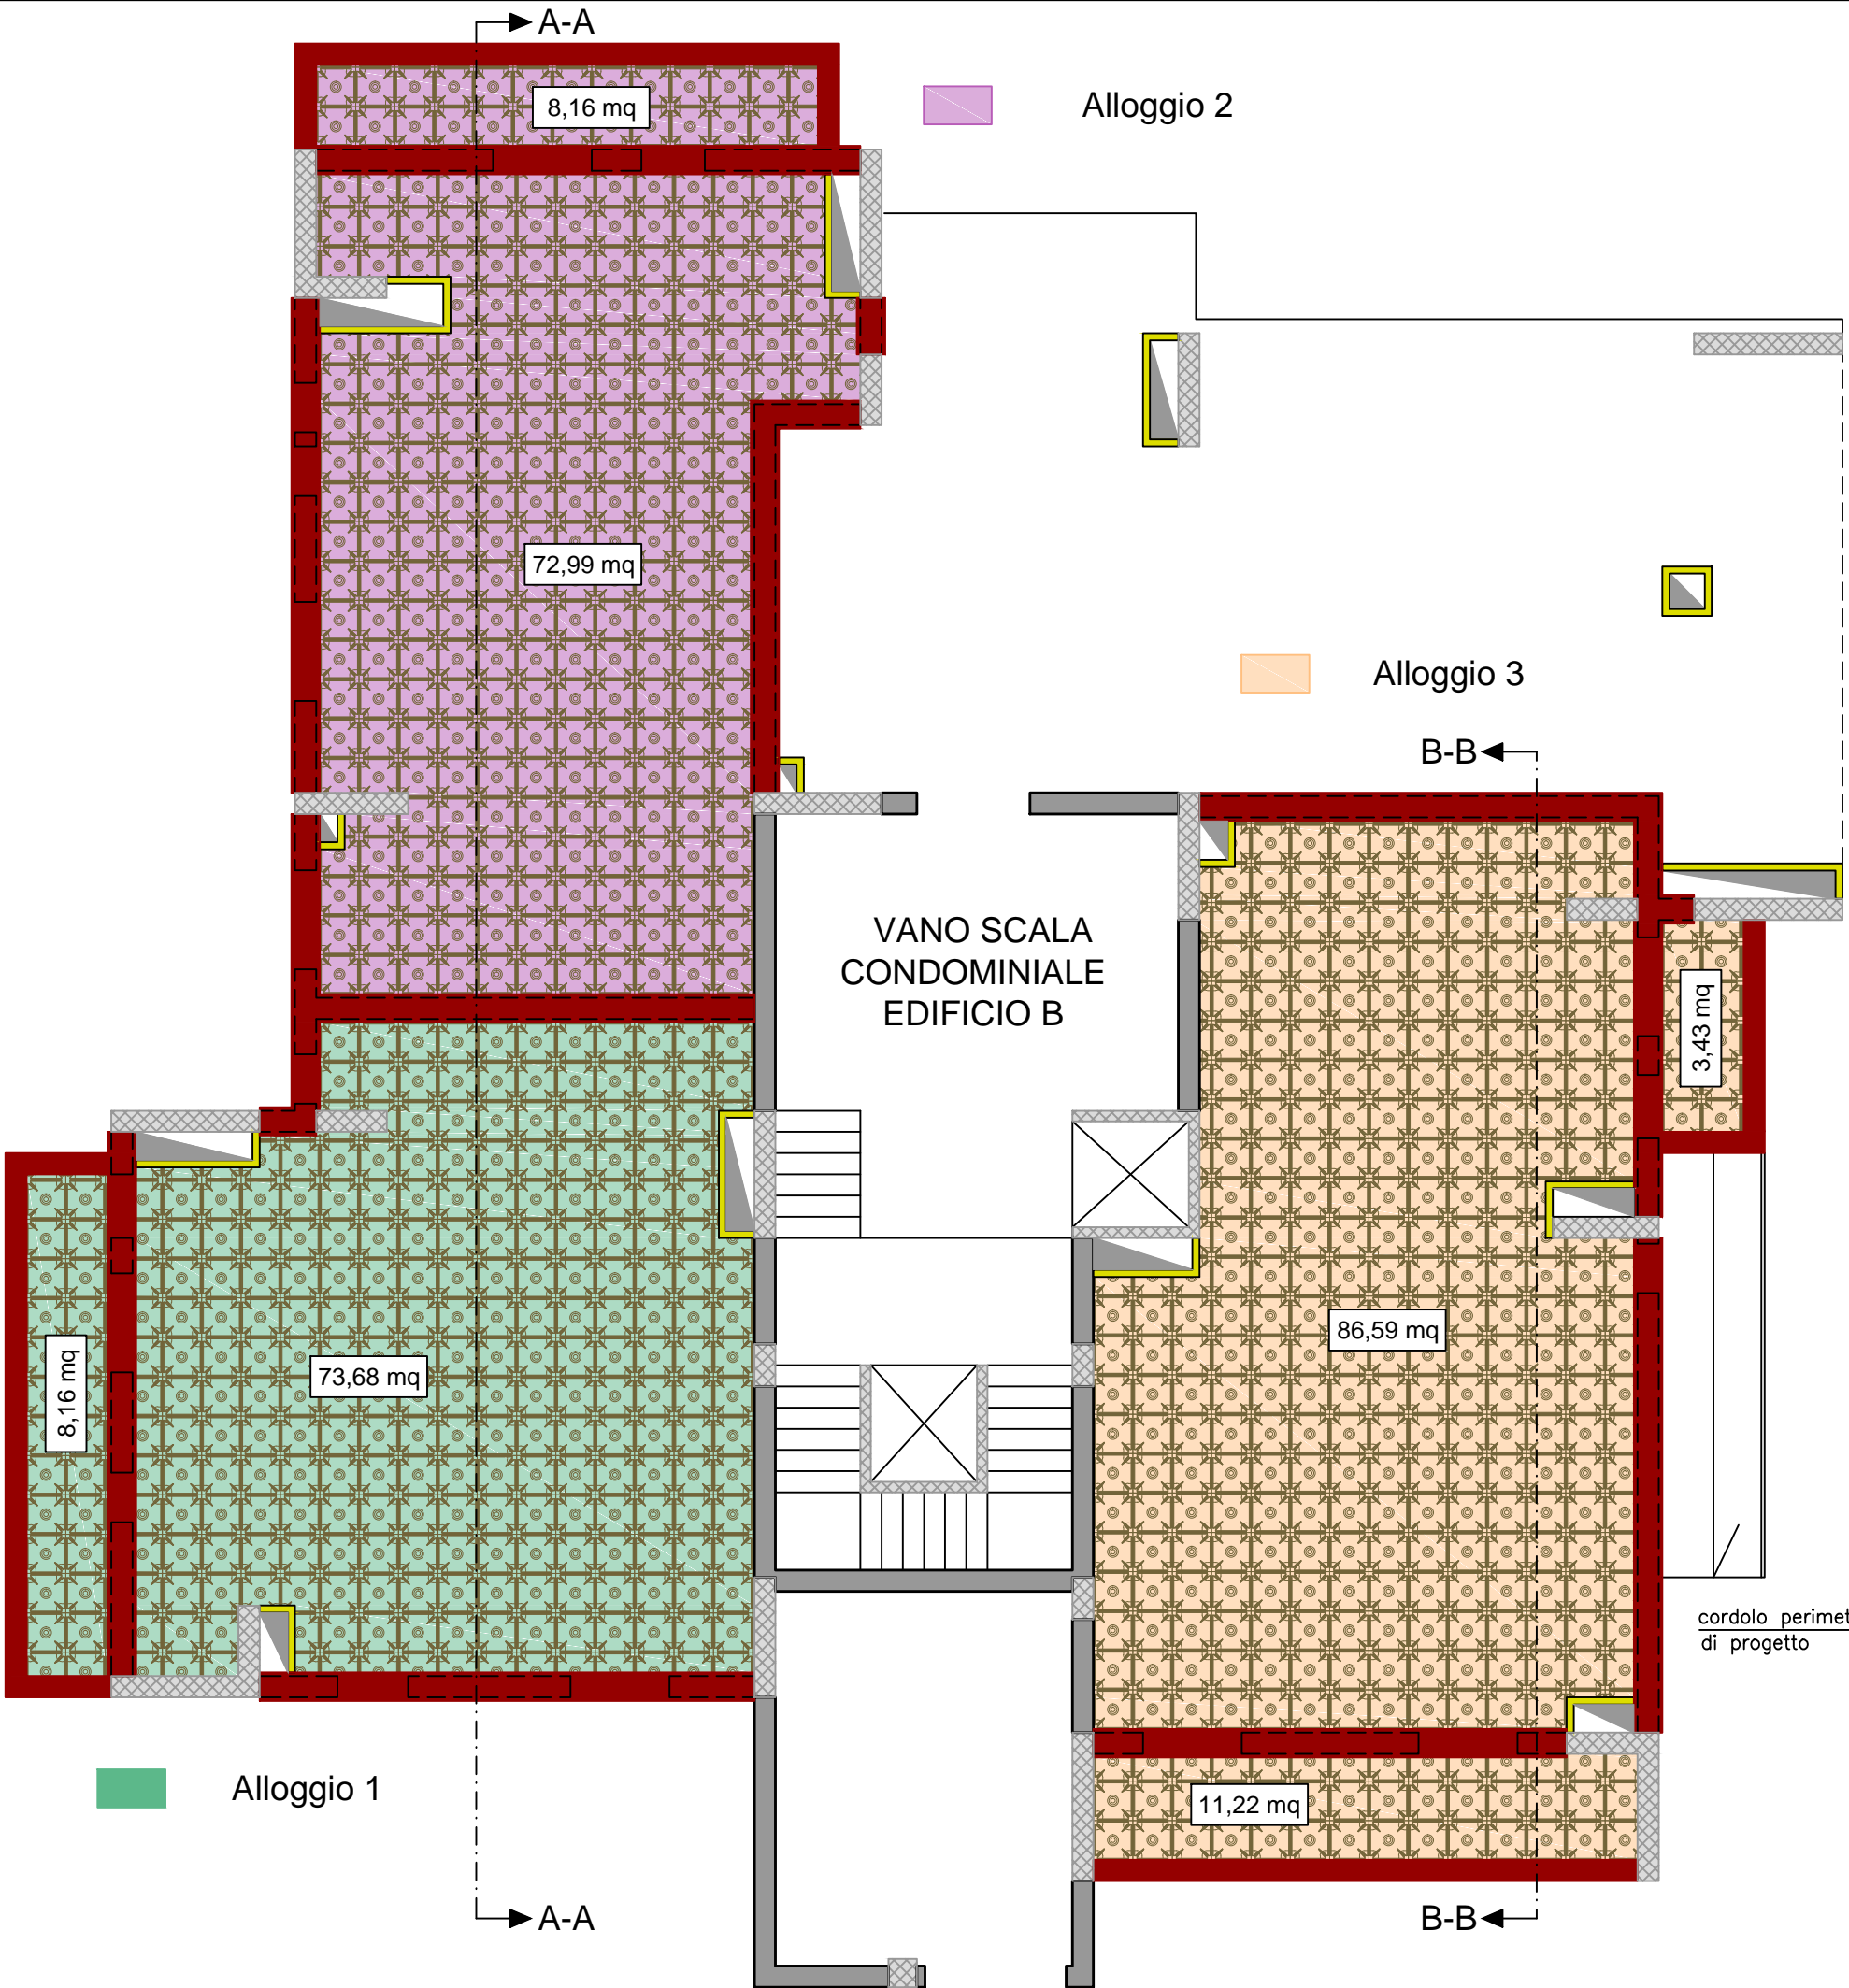

LEGENDA

Cordolo di progetto in opera di calcestruzzo a prestazione garantita, per strutture non precomprese di fondazione (plinti, cordoli, pali, travi, paratie, platee) di classe di resistenza a compressione minima C25/30, armato con acciaio di classe tecnica B450C del diametro Ø14 e staffe Ø8/20"

Vespaio aerato di progetto, eseguito con cupolette tipo "Igloo" con elementi assemblati ad incastro, da poggiare su sottostante piano esistente ben livellato, dell'altezza di 25 cm, con soletta di completamento in calcestruzzo a prestazione garantita di classe di resistenza a compressione minima C25/30 dello spessore di 4 cm e rete metallica elettrosaldata di maglia Ø6/20x20

PARTICOLARE COSTRUTTIVO VESPAIO AERATO SCALA 1:20

