



LEGGE N. 560 DEL 24.12.1993




LAVORI DI RECUPERO DEI PORTCATI
DEI LOTTI N. 456-457 SITI NEL COMUNE DI FOGGIA
DA DESTINARE AD ALLOGGI
- INTERVENTO LOTTO N. 457 EDIFICI A-B-C -
FINANZIAMENTO € 1.000.000,00


DESCRIZIONE ELABORATO: Impianto idrico, fognante e gas Edificio C	ALLEGATO: Tav.16C
PROGETTAZIONE ESECUTIVA:	SCALA: 1:100
Ing. Raffaele DIVINCENZO Studio Tecnico Ing. Placido 79012 Foggia (FG) - P.le 79012 Foggia (FG) - P.le 79012 Foggia (FG) - P.le	IL VERIFICATORE DEL PROGETTO: Arch. Anna Maria TOMASULO (responsabile u.o. progettazione/segnal)
COLLABORATORI: Ing. Luigi DI LEO Ing. Francesco MELE	RESPONSABILE UNICO DEL PROCESSIONAMENTO: Ing. Vincenzo DE DEVITIS (Dirigente del settore tecnico)

LEGENDA	
	Contatore ADP per utenze residenziali
	Tubazioni in POLIETILENE per impianto idrico-sanitario ZONA ESTERNA utenze residenziali
	Valvola deviatrice a tre vie motorizzata
	Pompo di calore Aria-acqua
	Tubazione in multistrato per impianto idrico sanitario interno acqua freddo
	Tubazione in multistrato per impianto idrico sanitario interno acqua calda
	Collettore in ottone pesante 3/4", completo di cassetta con portello in ABS
	Valvola di intercettazione rete idrica
	Rubinetto di intercettazione completo di cappelletto di protezione e manovra a volontario in ottone pesante
	Boiler occunulo da 160 litri
	Tubazione esterno in acciaio zincato senza saldature inossidato a vista sullo facciato DN 25x1,5
	Valvola di intercettazione e sezionamento rete gas
	Attraversamento parete perimetrale con contributo in PVC
	Tubazione in rame UNI EN 1057 inossidato sottotraccia per alimentazione cucina protetto da guaina in PV DN 14x1
	Apertura di ventilazione permanente di superficie netto 100 cmq
	Tubazione in PVC per scorichi fognari


IMPIANTO IDRICO ALLOGGI DI PROGETTO EDIFICIO C

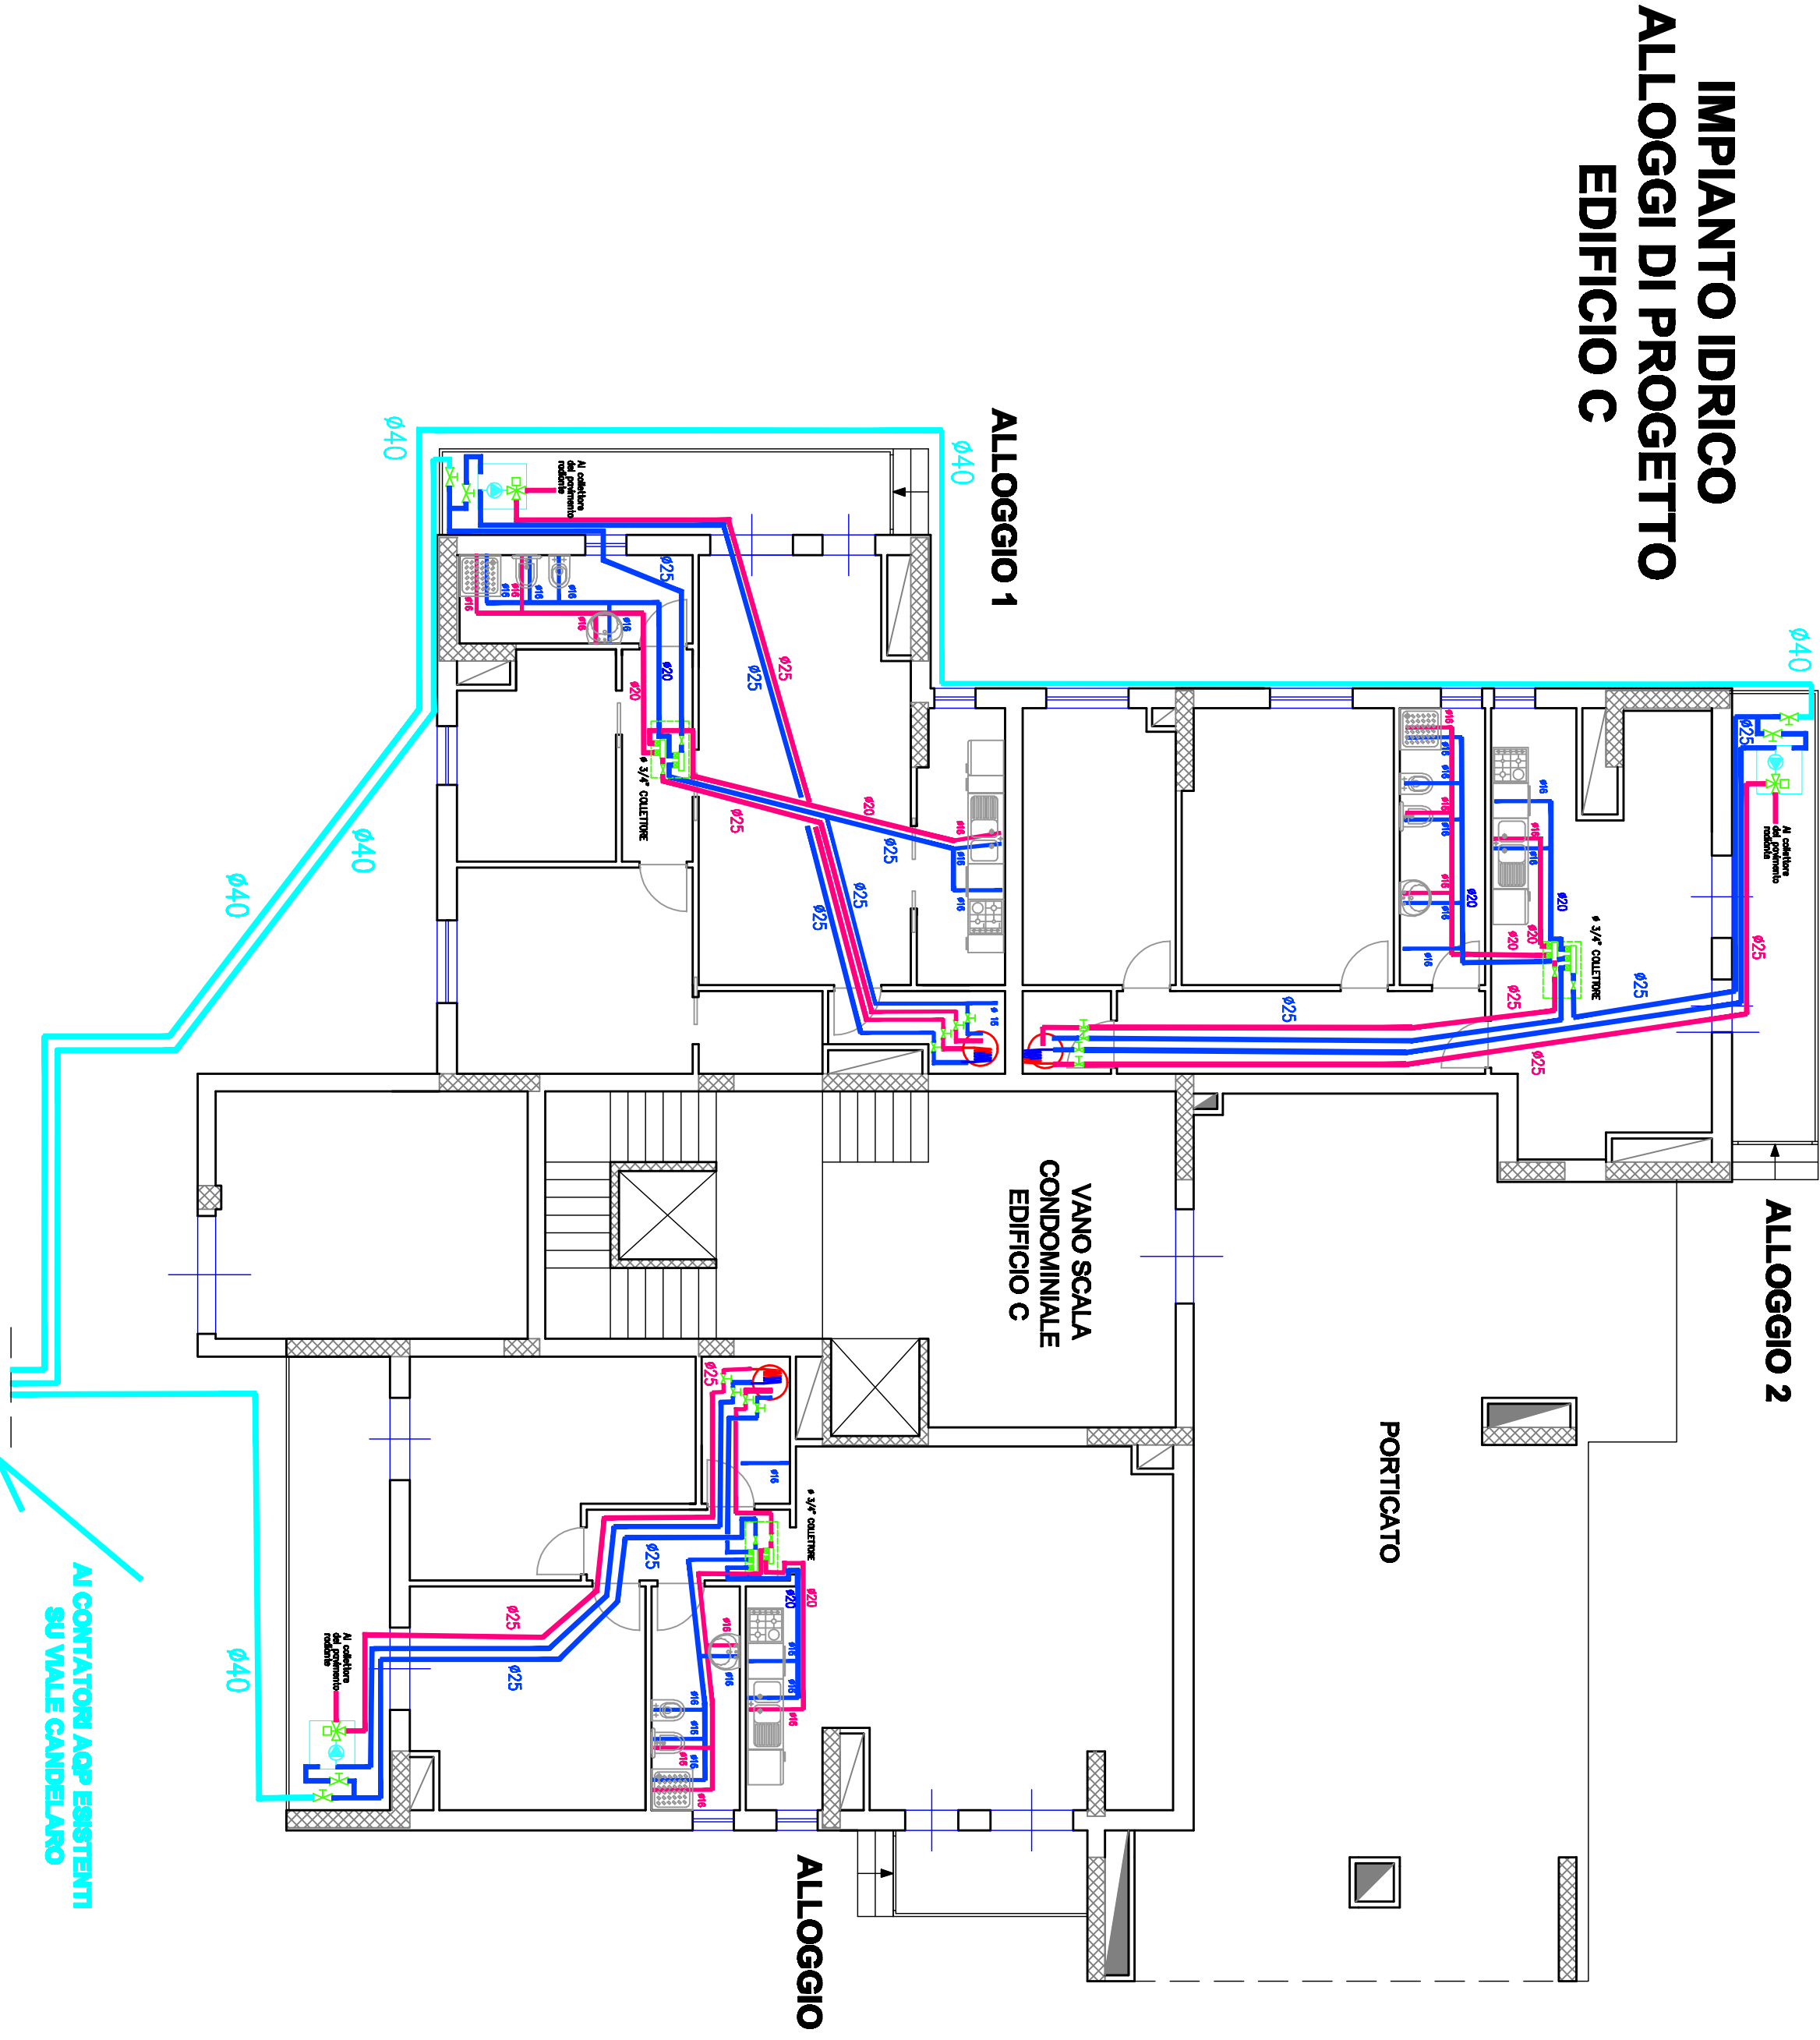

IMPIANTO FOGNANTE E GAS ALLOGGI DI PROGETTO EDIFICIO C

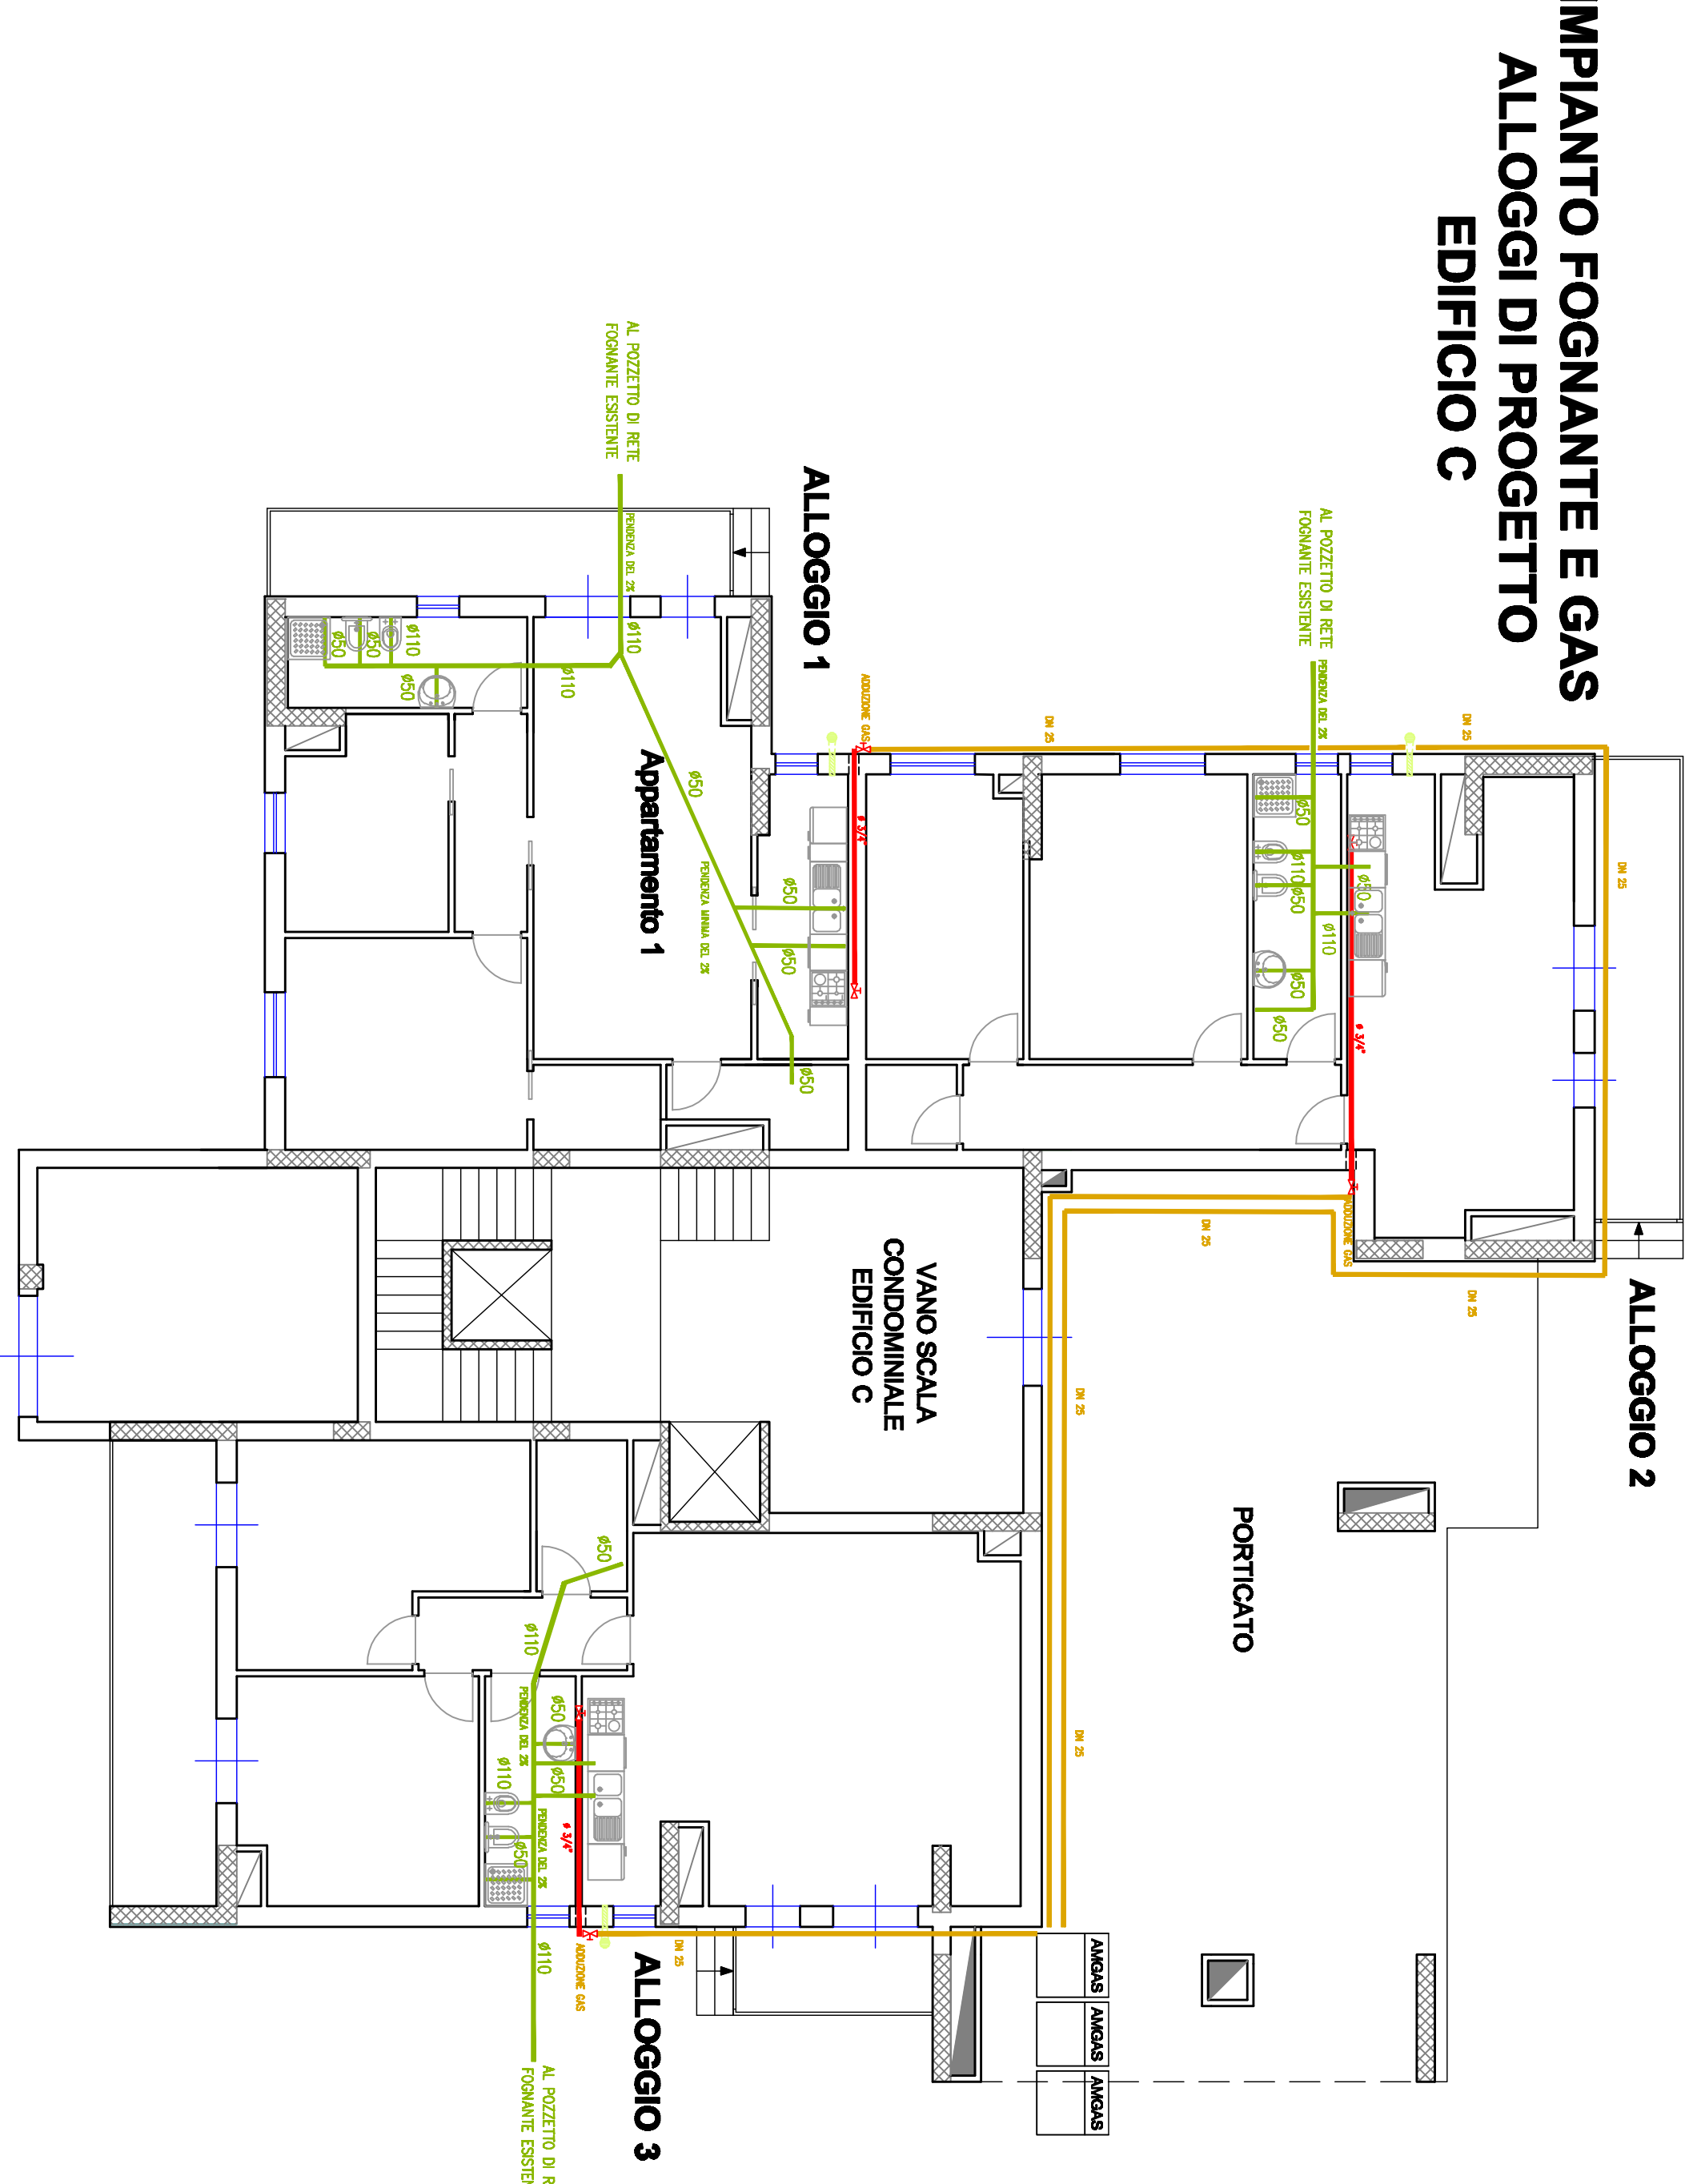

SCHEMA IMPIANTO IDRICO APPARTAMENTO TIPO

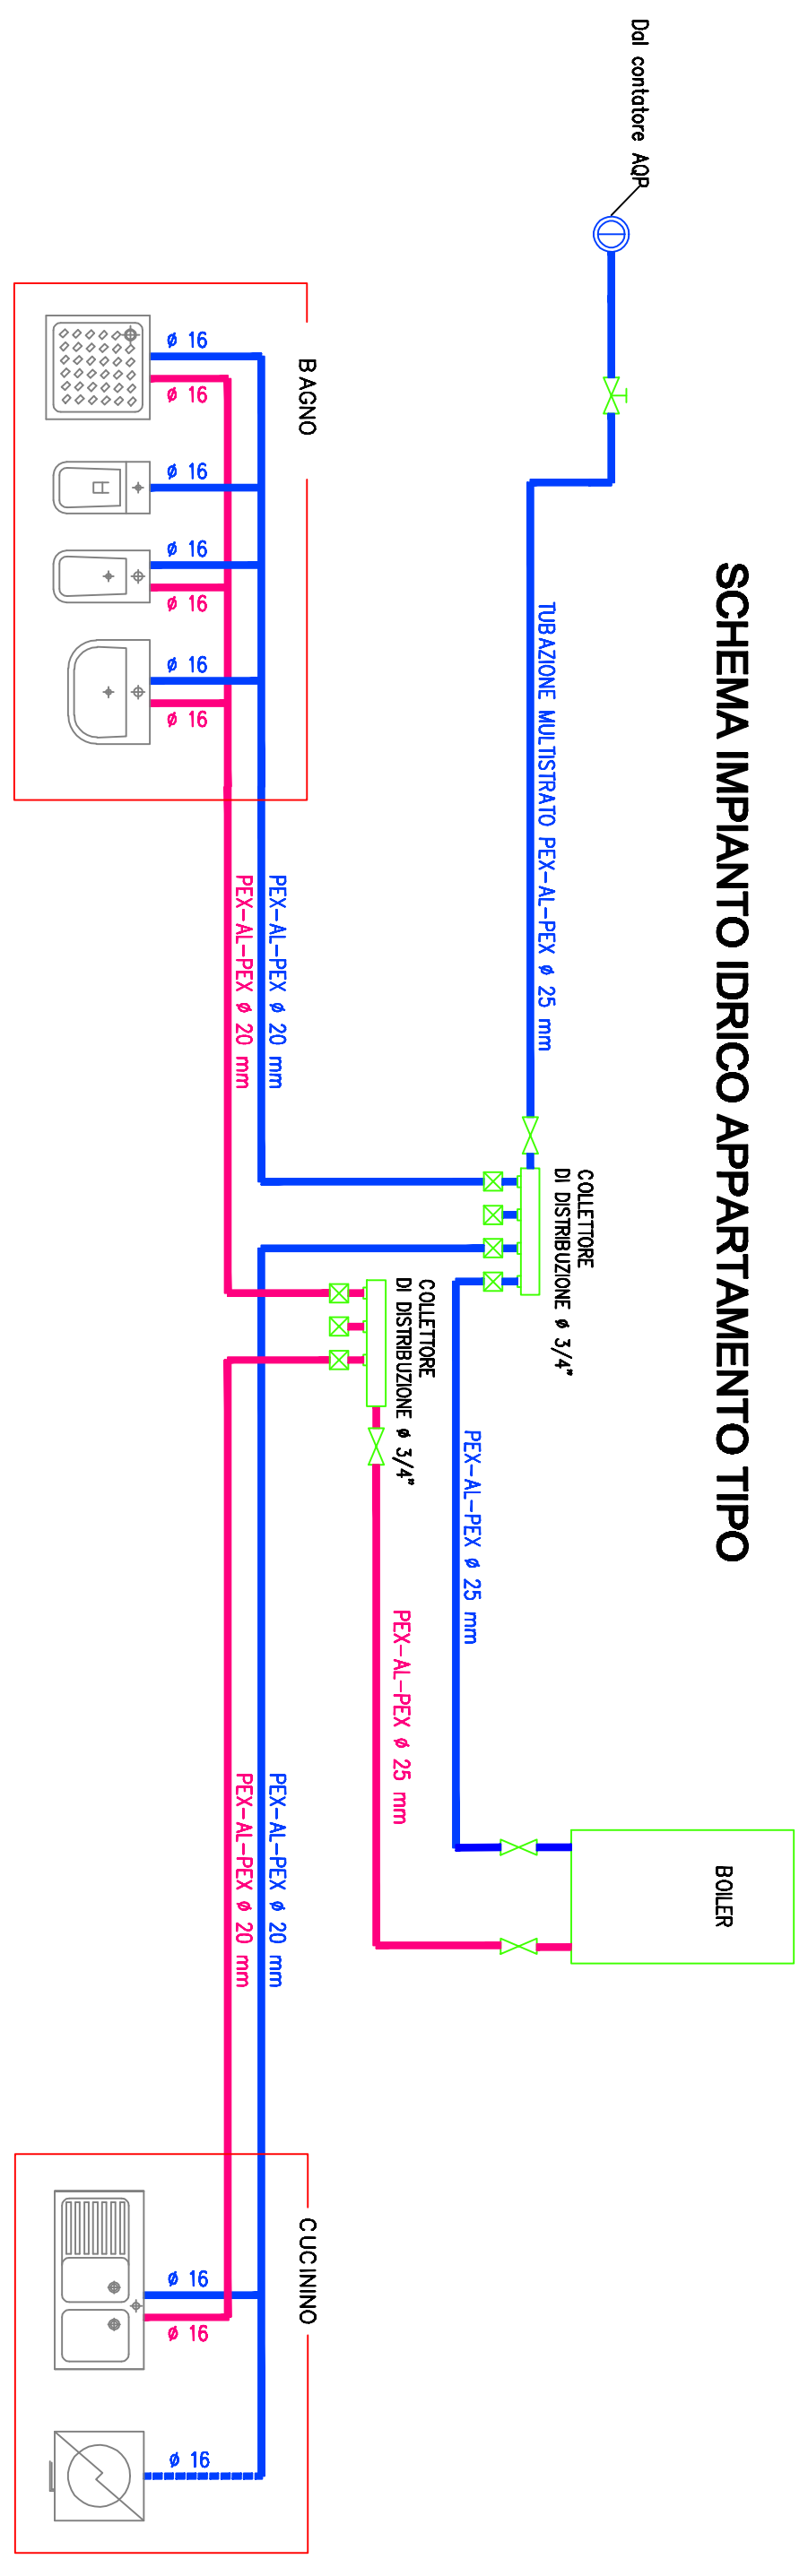

SCHEMA FUNZIONALE ACQUA CALDA SANITARIA

