




prospetto A

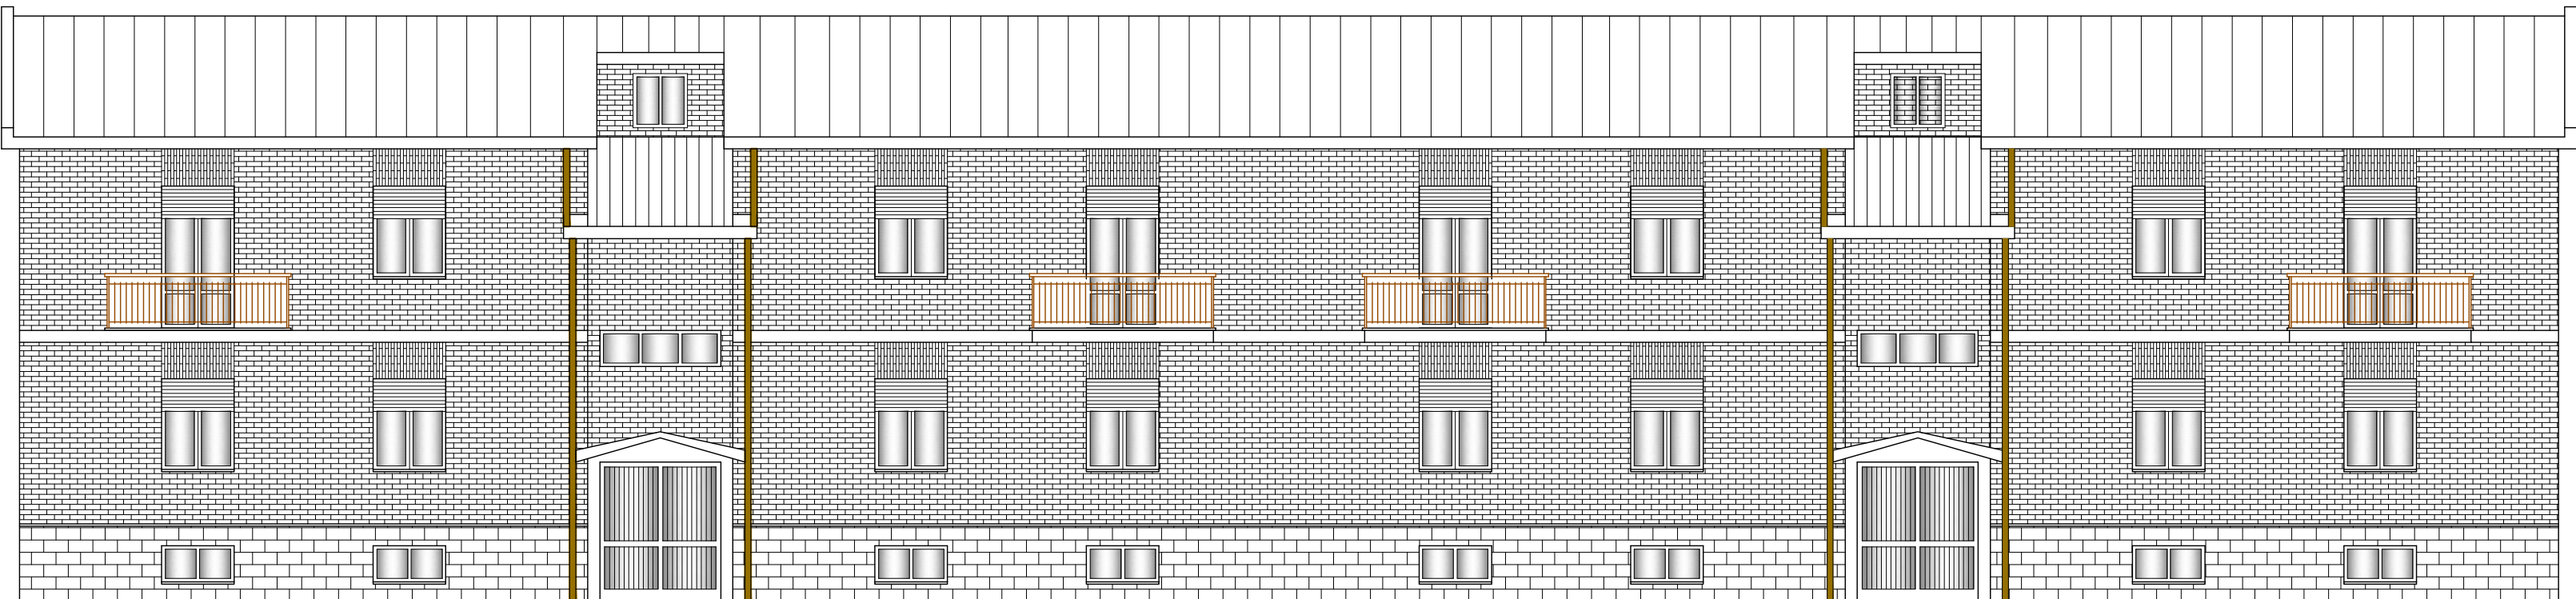


prospetto B

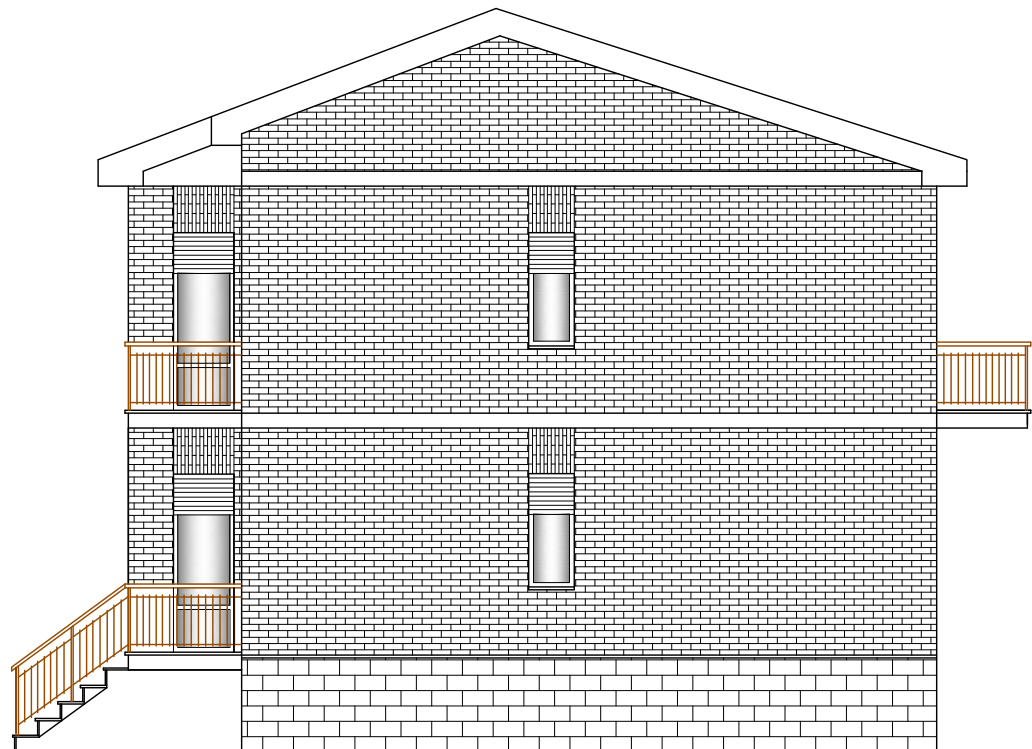

prospetto C

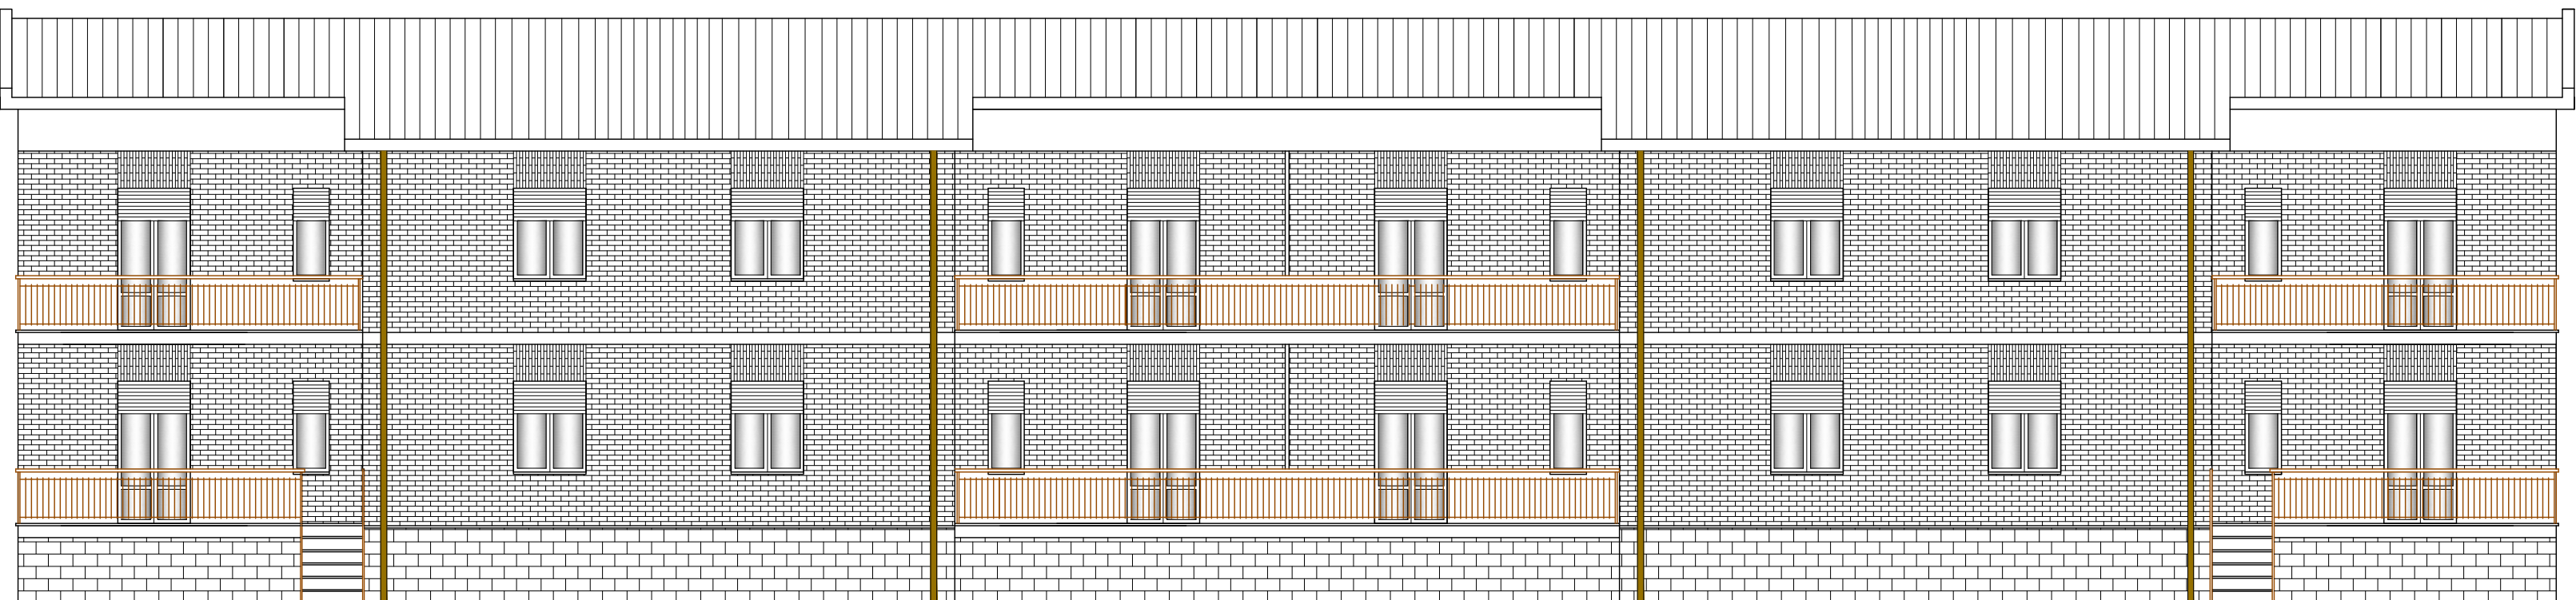

prospetto D

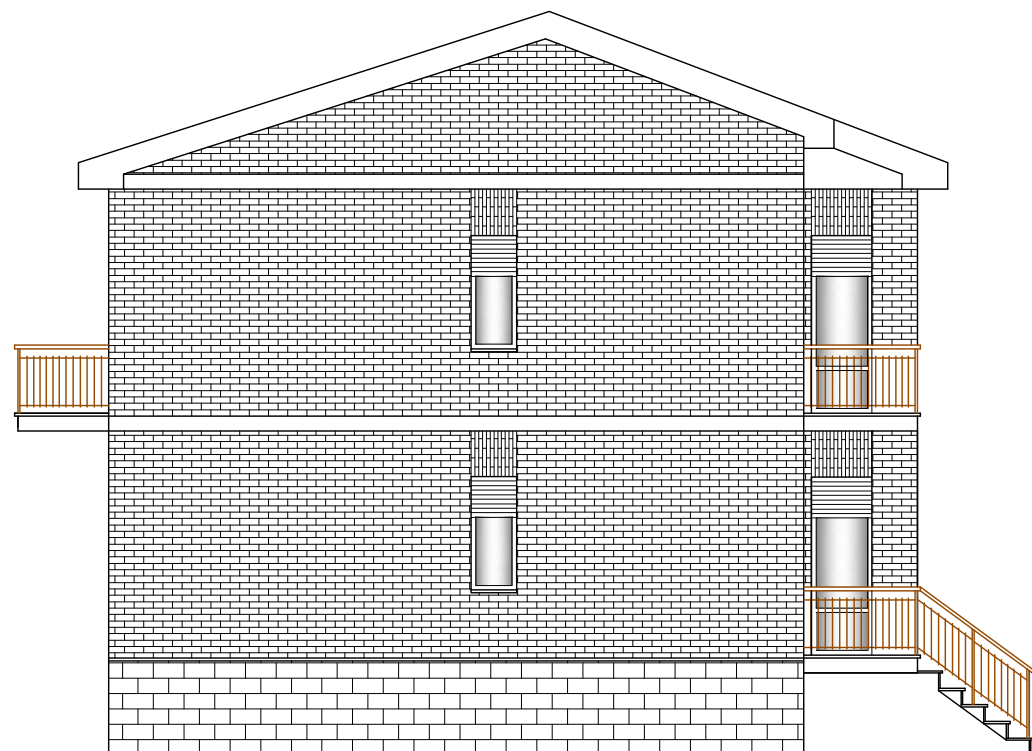

ARCA CAPITANATA
AGENZIA REGIONALE per la CASA e l'ABITARE

FONDO DI SVILUPPO E COESIONE 2007-2013
Regione Puglia - "Settore Aree Urbane - Città"

Manutenzione straordinaria dei Lotti A.R.C.A. n 263 e n 407
siti nel comune di Lucera alla Via Carlo Corrado nn. 2-4-8

Finanziamento: € 898.780,00

TIMBRO	IL RESPONSABILE UNICO DEL PROCEDIMENTO:	Ing. Vincenzo De Devitis (Dirigente del Settore Tecnico)
	I PROGETTISTI:	arch. Anna Maria Tomasulo u.o. Progettazione / Appalti I geom. Pietro Lorusso u.o. Progettazione / Appalti
	IL VERIFICATORE DEL PROGETTO:	Ing. Antonio Verrastro u.o. Progettazione / Appalti

TAVOLA 5	TITOLO LOTTO n. 263 (Via Corrado nn. 2 - 4) Stato dei Luoghi Prospetti	SCALA 1:100
		DATA
AGGIORNAMENTI	L'IMPRESA	IL DIRETTORE DEI LAVORI
RIF.		