




Dettaglio in corrispondenza degli infissi

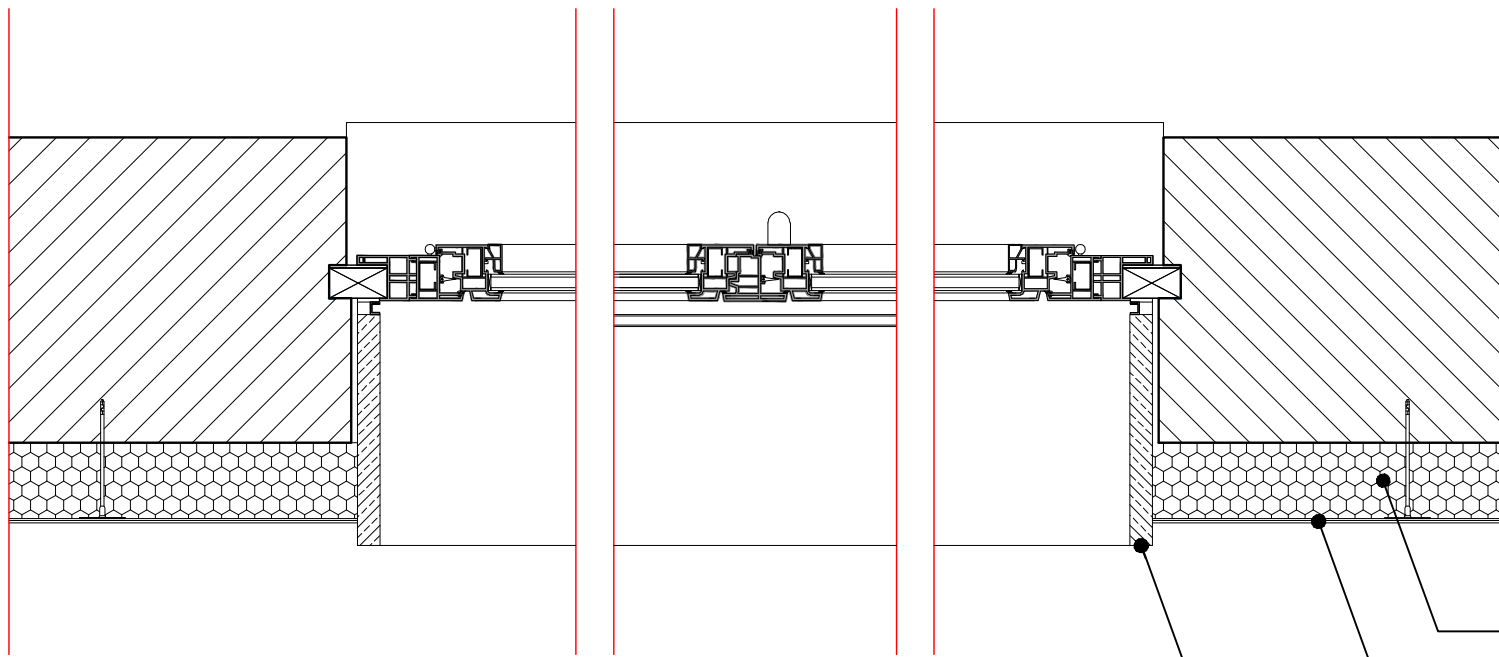

Dettaglio in corrispondenza degli infissi

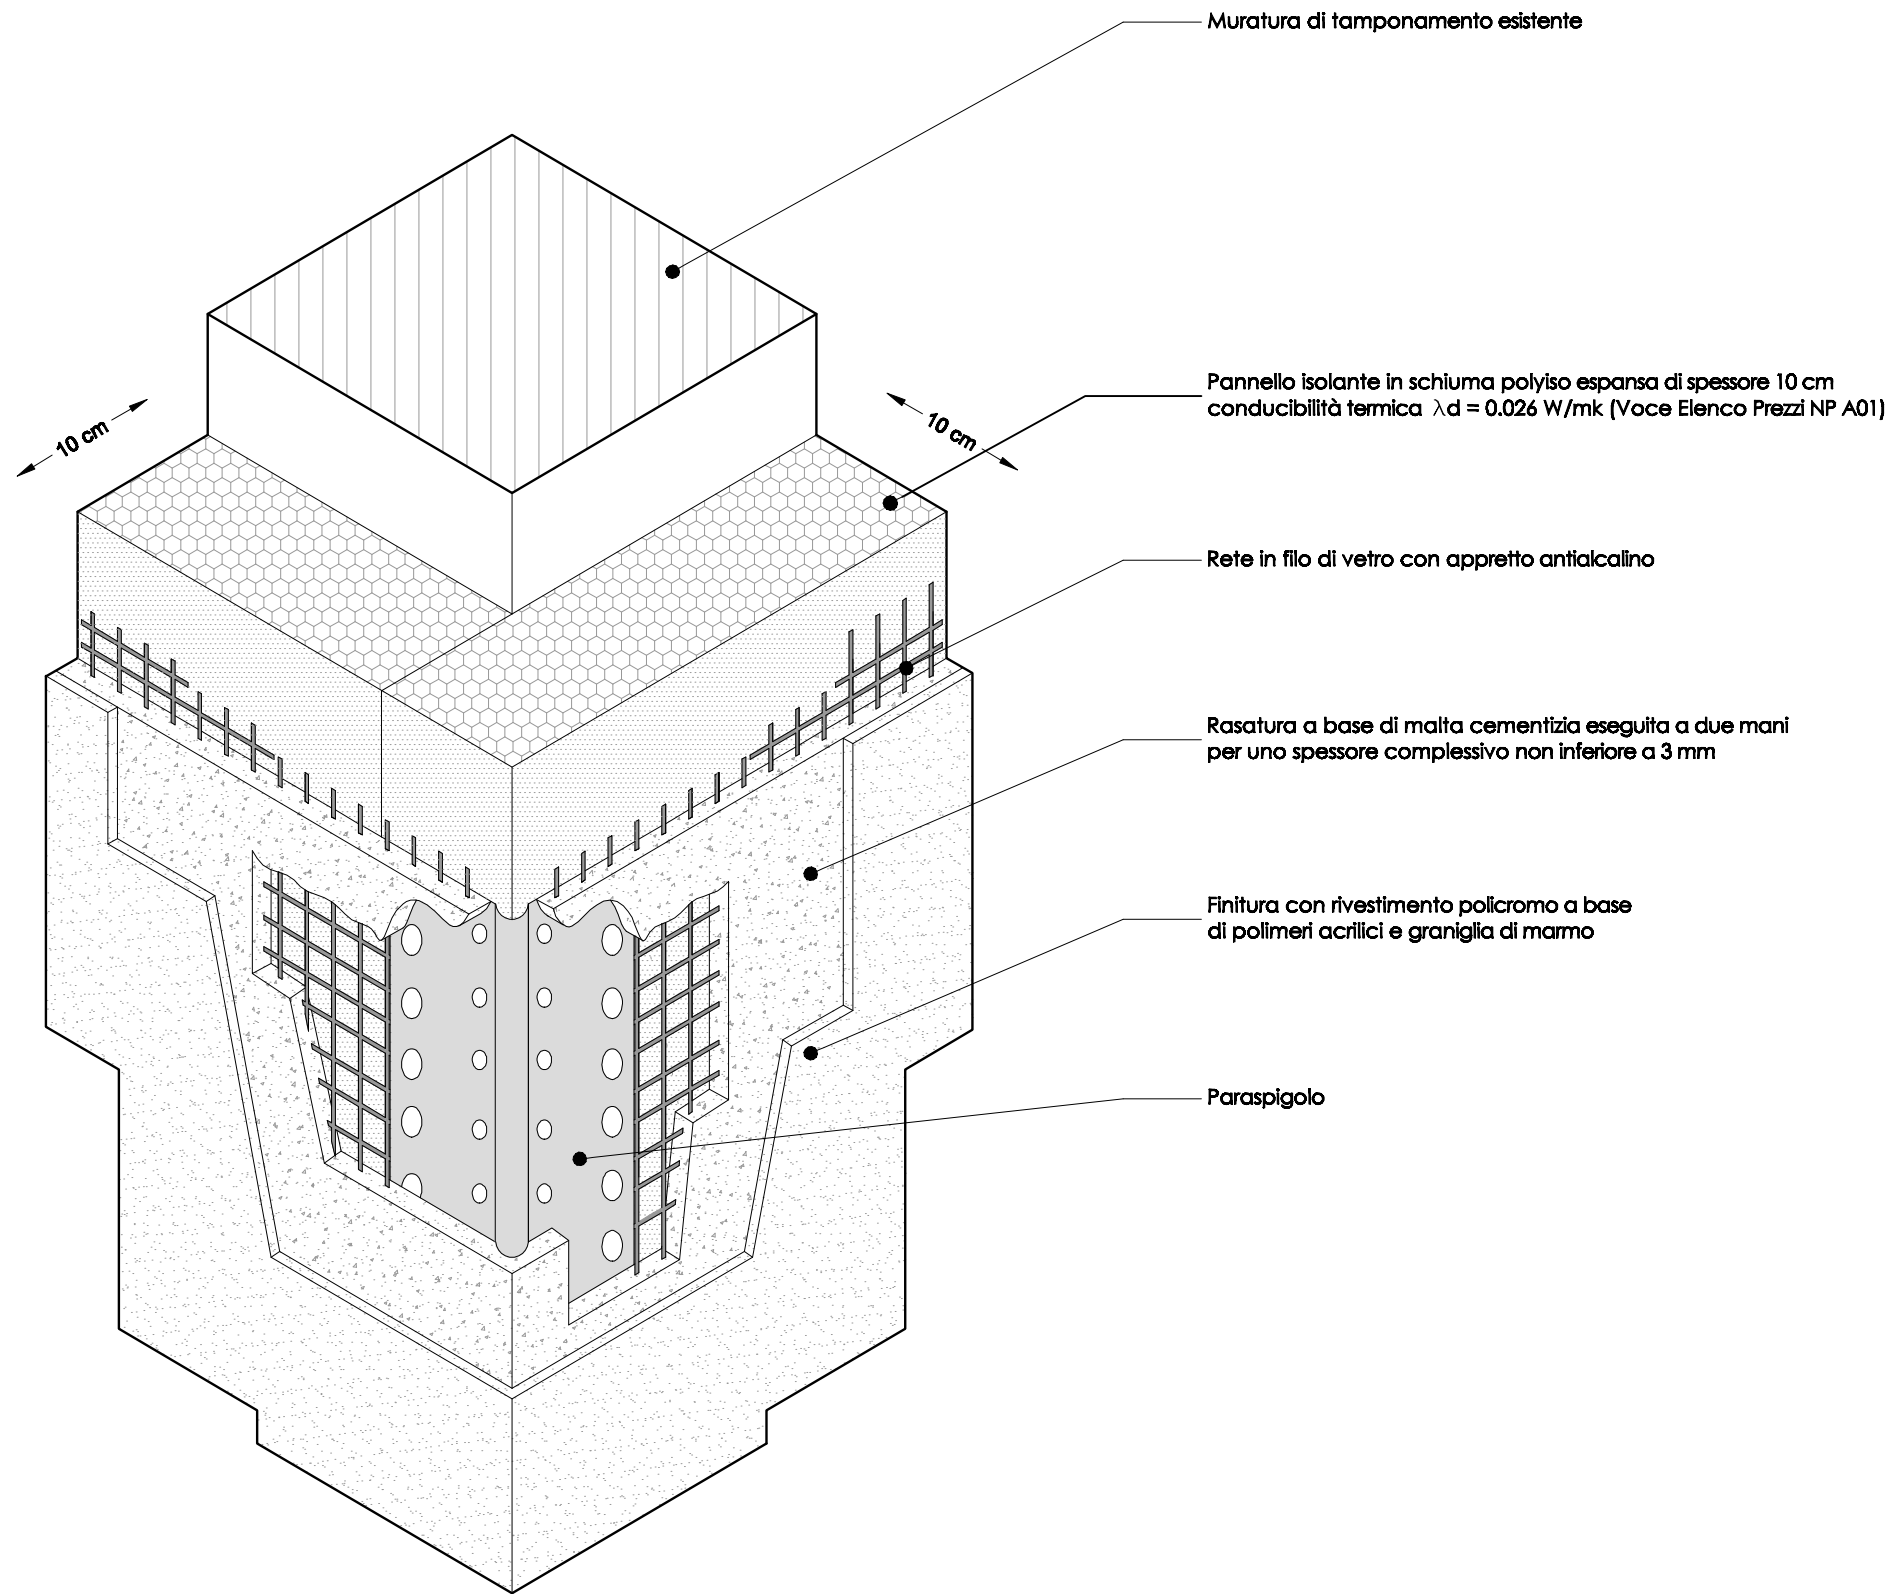

Assonometria in corrispondenza dello spigolo di facciata

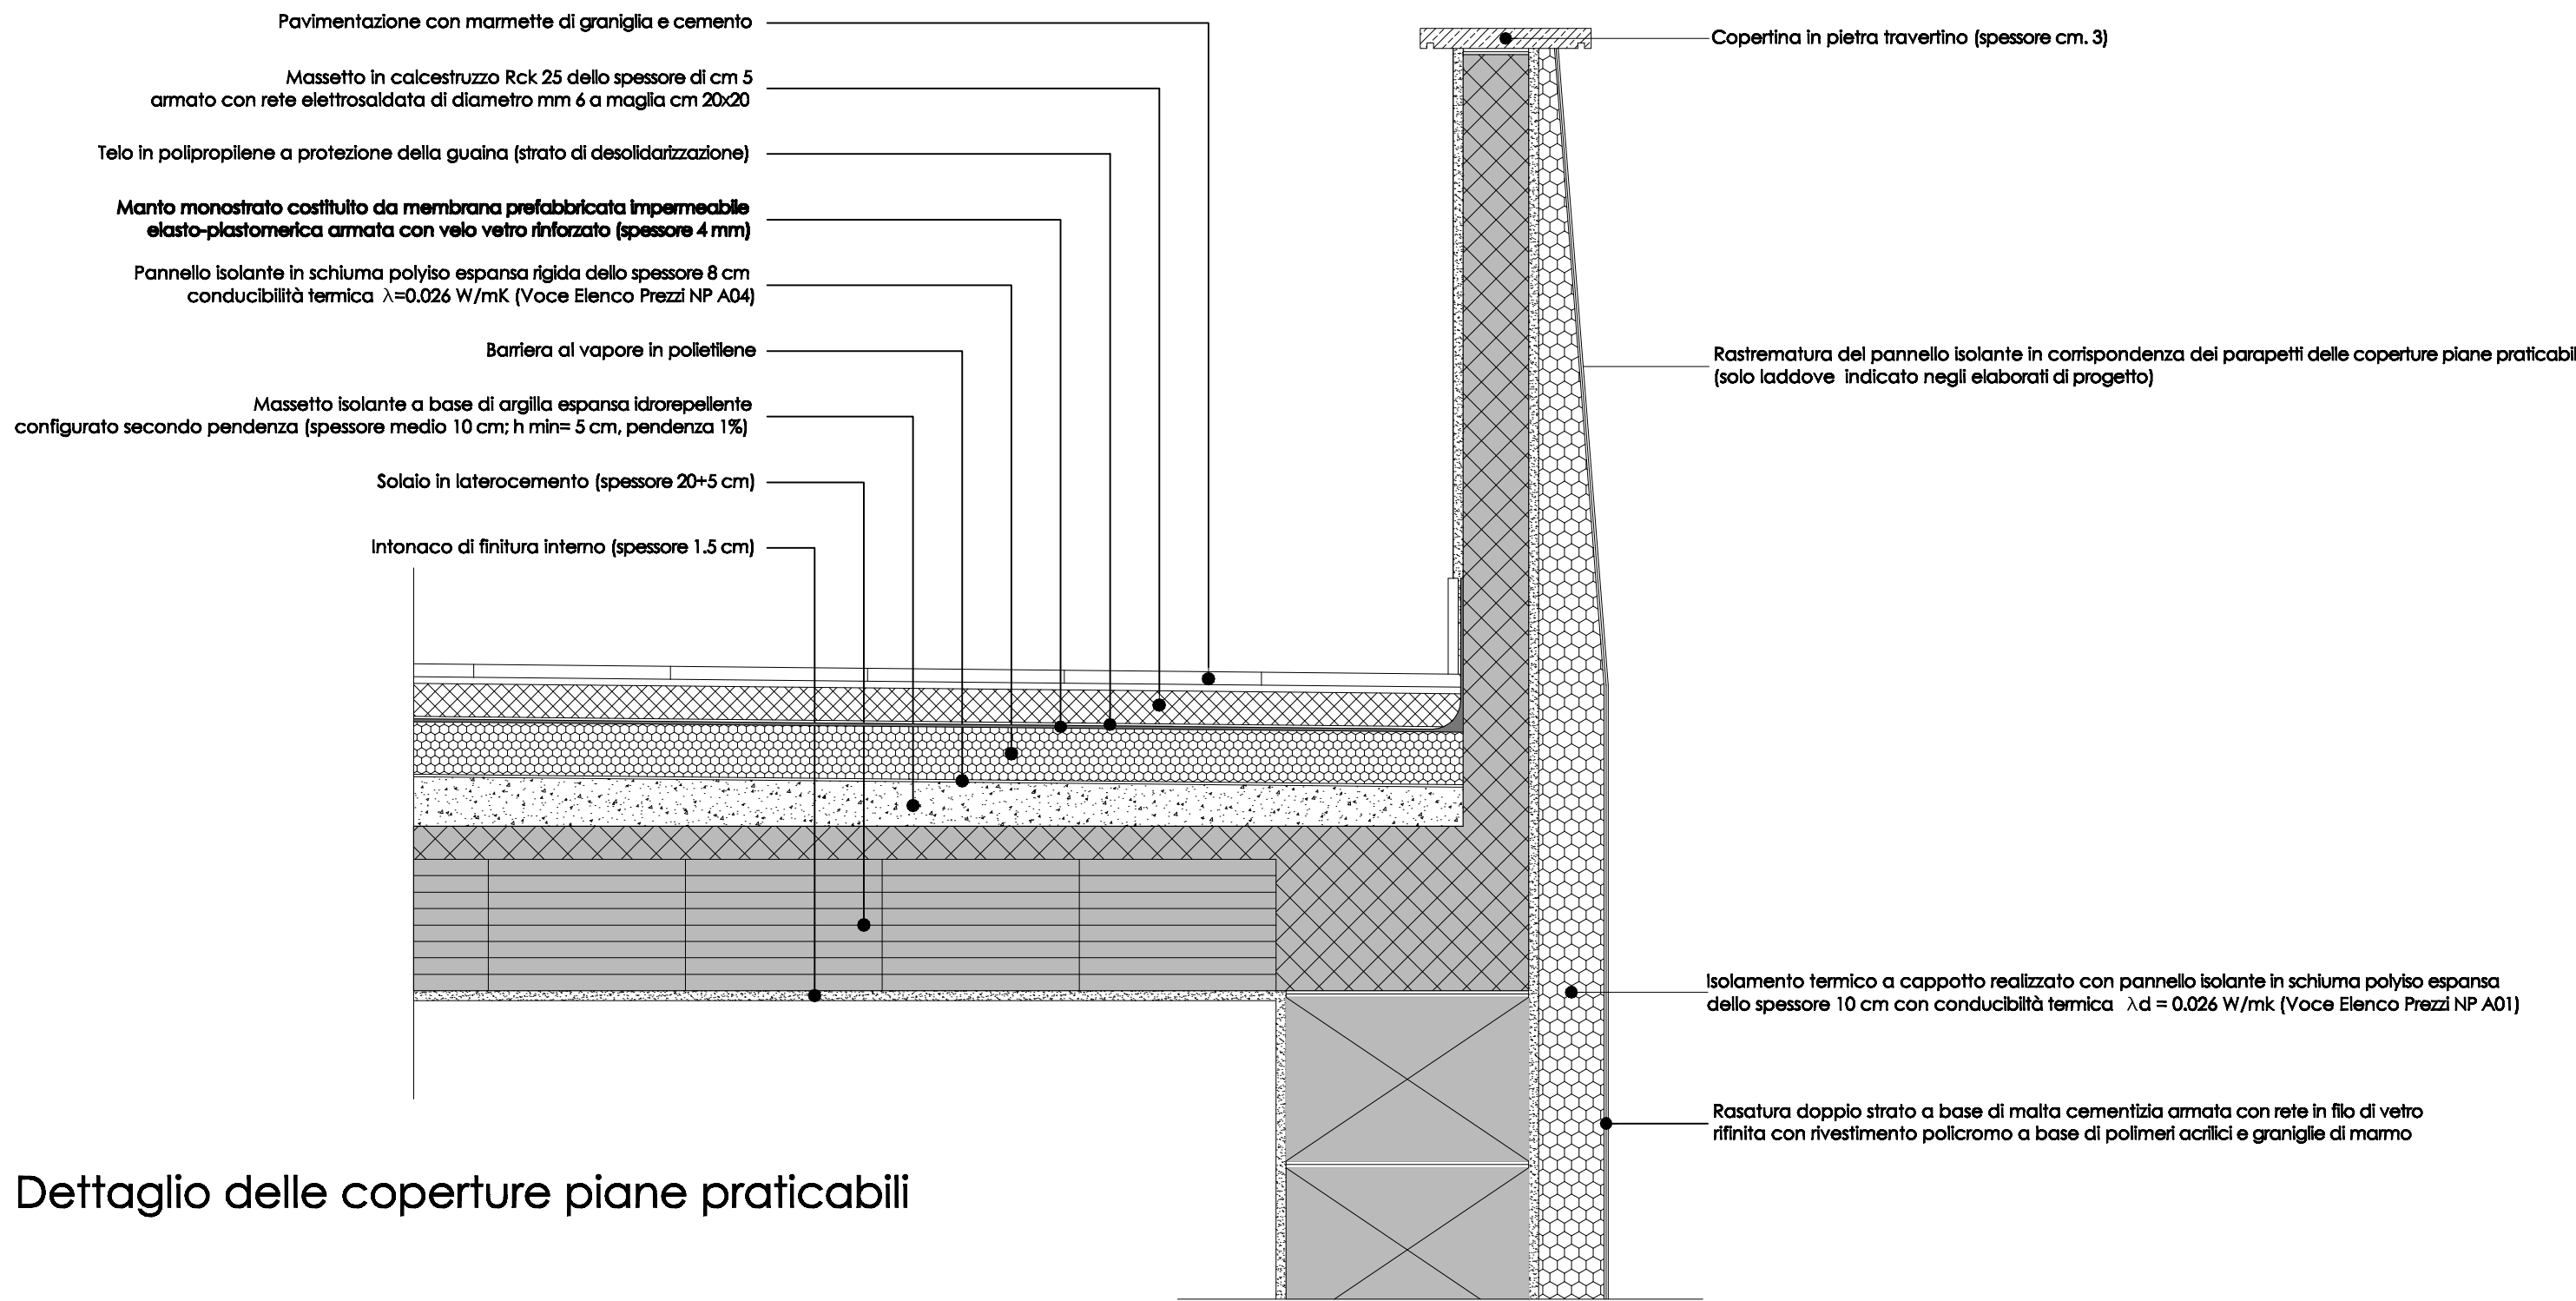

Dettaglio delle coperture piane praticabili

ARCA CAPITANATA
AGENZIA REGIONALE per la CASA e l'ABITARE

Legge Regionale n. 20 del 30.12.2005 - Art. 13
Interventi regionali in materia di Edilizia Residenziale Sovvenzionata

D.G.R. n. 2223 del 21.12.2017
Localizzazione disposta con D.D. n. 364 del 20.12.2017 e D.D. n. 368 del 28.12.2017

Recupero del lotto A.R.C.A. n. 541 sito nel Comune di Manfredonia al Largo del Faro n. 1

Finanziamento : € 500.000,00

TIMBRO	IL RESPONSABILE UNICO DEL PROCEDIMENTO E VERIFICATORE DEL PROGETTO:	arch. Anna Maria Tomasulo Responsabile u.o. Progettazione ARCA Capitanata
	I PROGETTISTI:	Ing. Antonio Verrastro u.o. Progettazione ARCA Capitanata geom. Pietro Lorusso u.o. Progettazione ARCA Capitanata
	IL DIRETTORE A.R.C.A. CAPITANATA:	Ing. Vincenzo De Devitis Dirigente Settore Tecnico ARCA Capitanata

TAVOLA	TITOLO	SCALA
6	Particolari Costruttivi	1:10
AGGIORNAMENTI	L'IMPRESA	IL DIRETTORE DEI LAVORI
RIF.		