




Pianta piano tipo

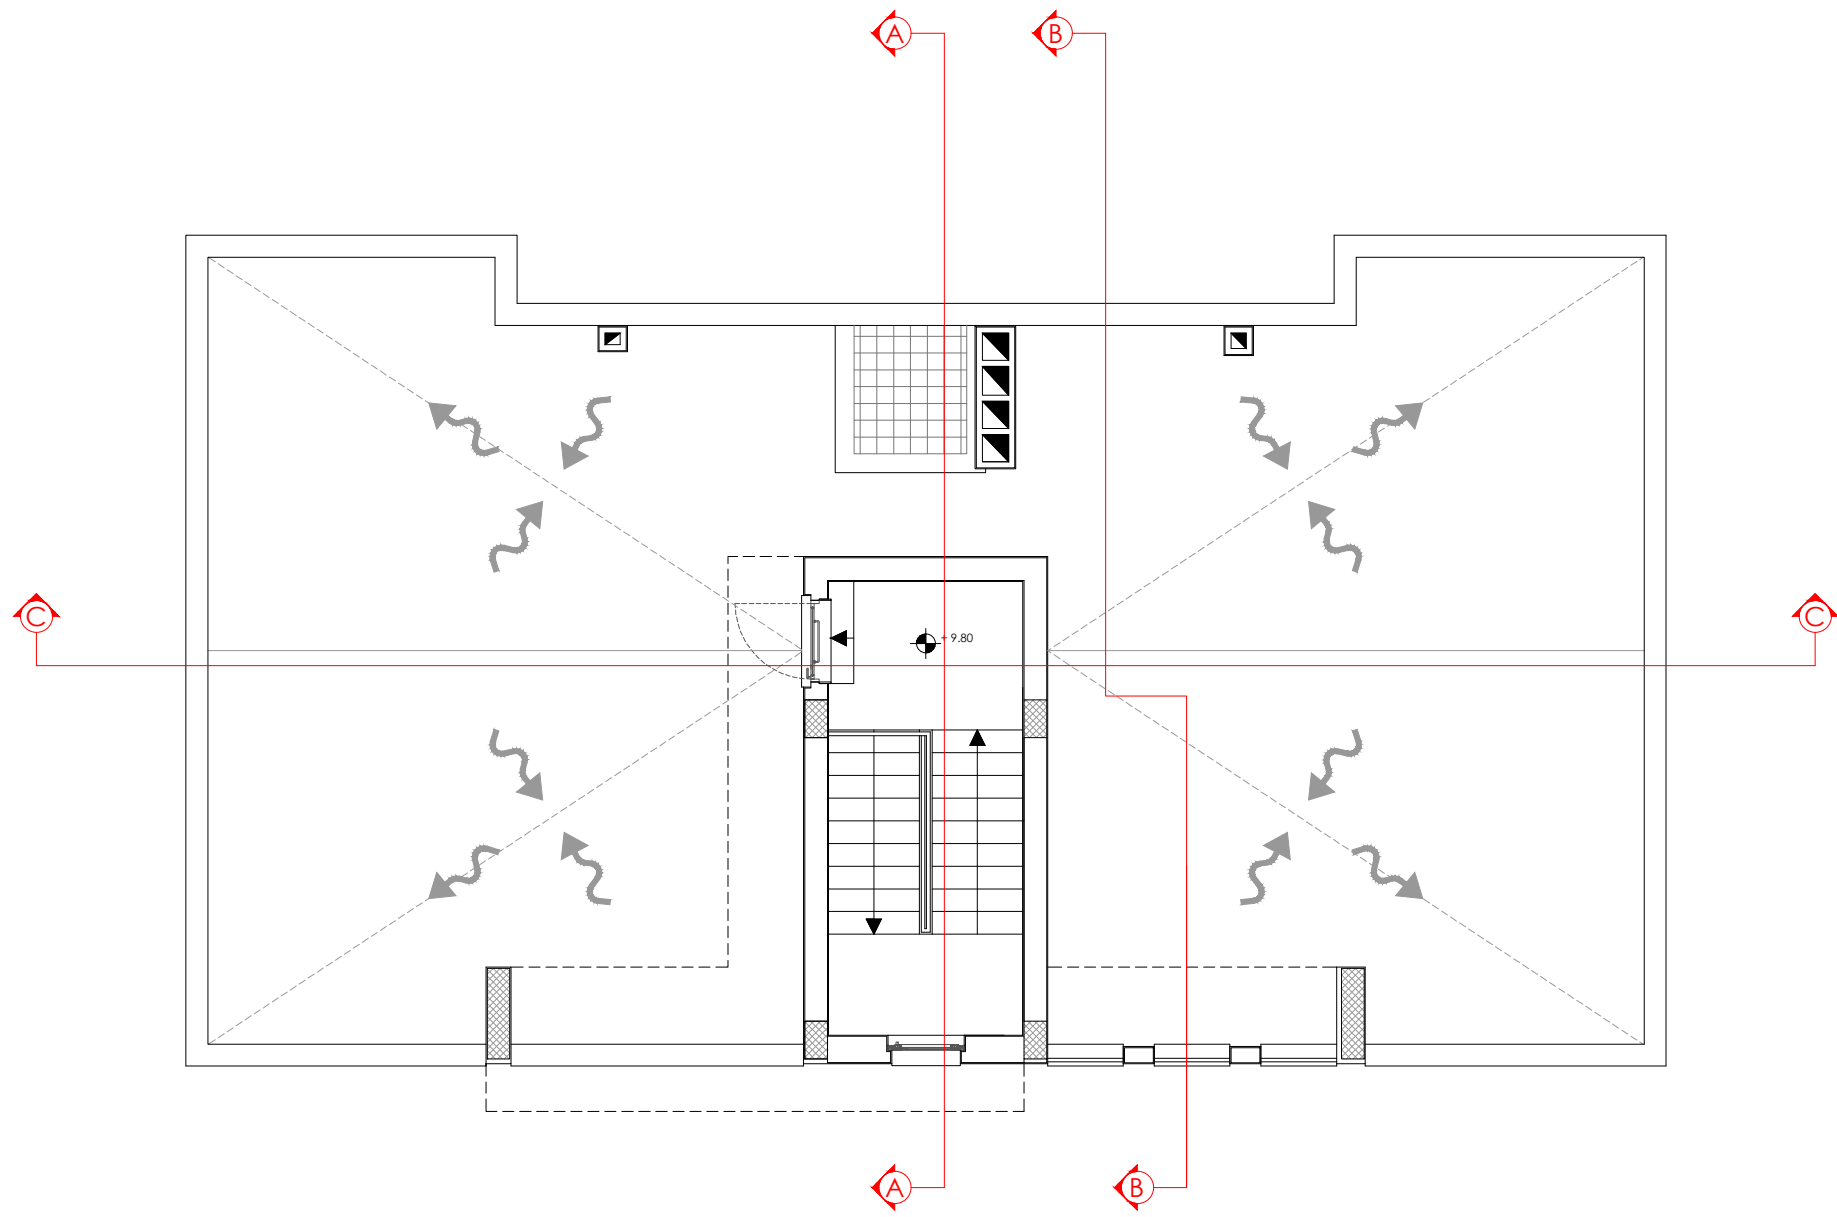

Pianta piano copertura

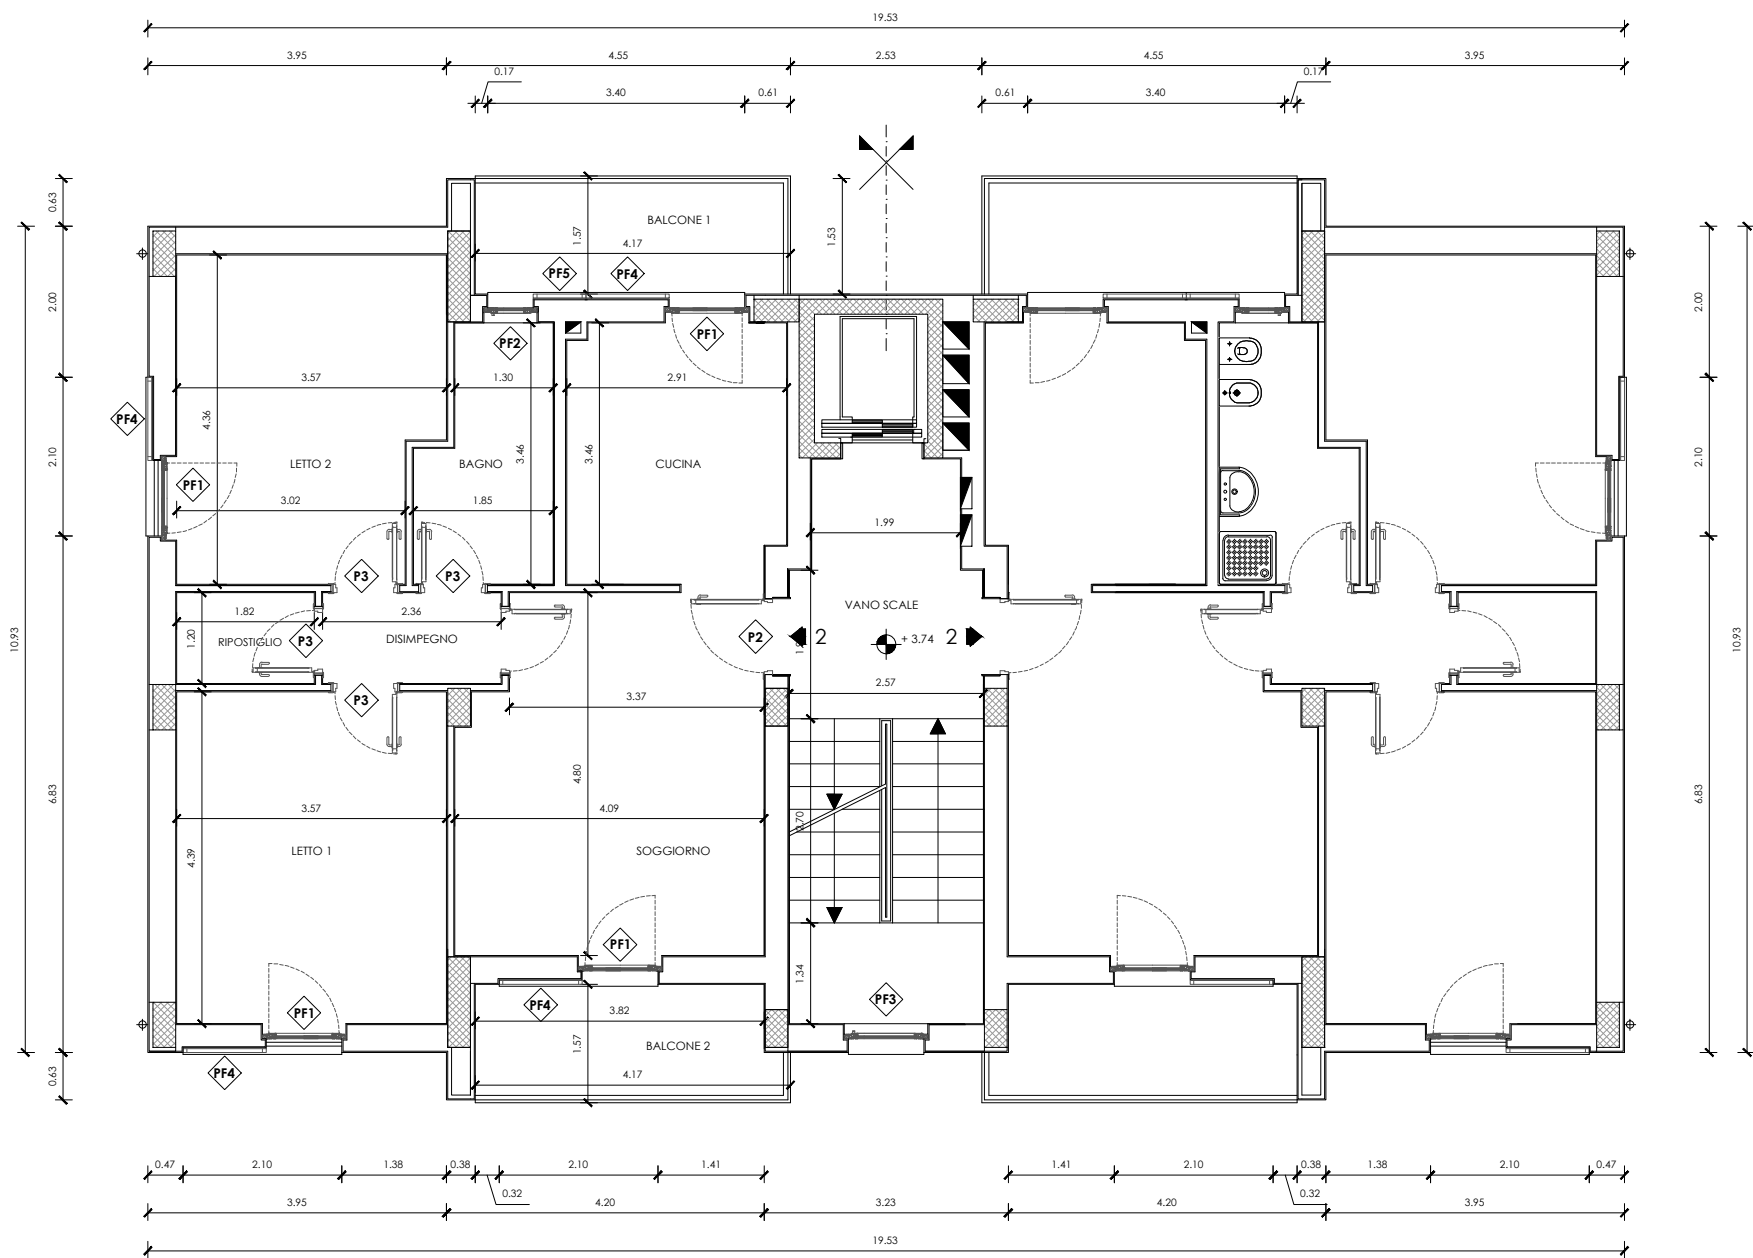

Pianta quotata piano tipo

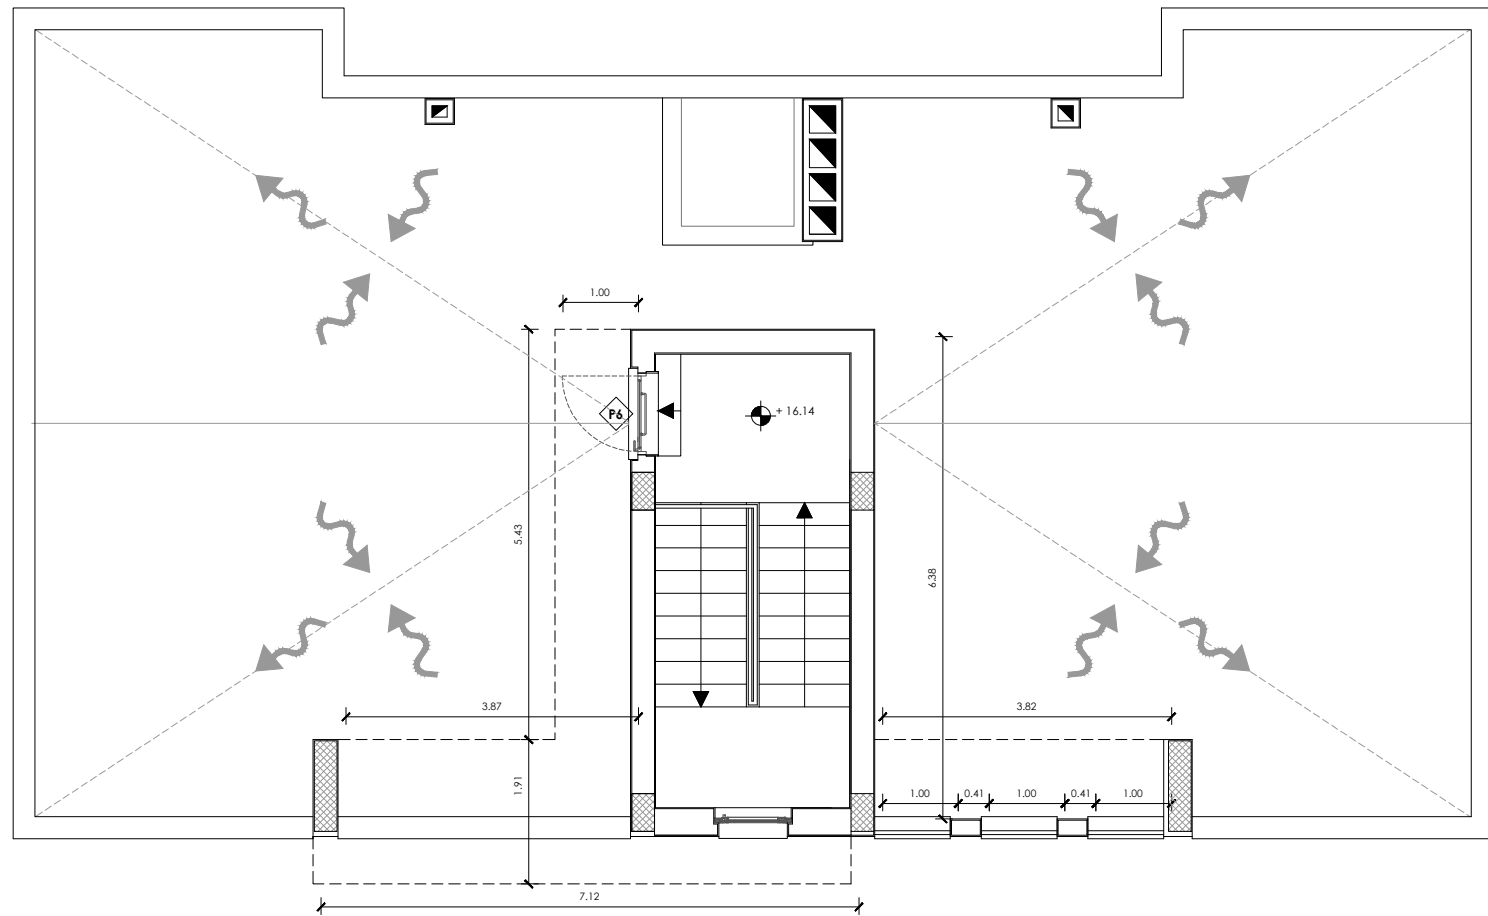

Pianta quotata piano copertura

LEGENDA

- Abaco Porte - TAV. A05
- Abaco Finestre / Porte Finestre - TAV. A05

Calcolo della superficie utile (Su)

- Alloggio 2
 - Ingresso / Soggiorno = 18.60 mq
 - Cucina = 9.80 mq
 - Letto 1 = 15.70 mq
 - Letto 2 = 14.50 mq
 - Bagno 1 = 5.50 mq
 - Ripostiglio = 2.20 mq
 - Disimpegno = 2.80 mq
 - totale = 69.10 mq

Su totale 69.10 x 8 = 552.80 mq

Calcolo della superficie non residenziale (Snr)

- Alloggio 2
 - Balcone 1 = 6.00 mq
 - Balcone 2 = 5.80 mq
 - totale = 11.80 mq

Snr totale 11.80 x 8 = 94.40 mq

ARCA CAPITANATA

AGENZIA REGIONALE per la CASA e l'ABITARE

FONDO DI SVILUPPO E COESIONE 2007-2013

Regione Puglia - "Settore Aree Urbane - Città"

Finanziamento: € 1.200.000,00
Finanziamento integrativo: € 450.000,00 (Economie rivenienti dalle Leggi 457/78, 67/88 e 179/92)

Realizzazione di n° 9 alloggi di edilizia residenziale pubblica nel Comune di Margherita di Savoia (BT) in Via Carlo Afan De Rivera

Finanziamento complessivo: € 1.650.000,00

TIMBRO	IL RESPONSABILE UNICO DEL PROCEDIMENTO:	ing. Vincenzo De Devitis (Dirigente del Settore Tecnico)
	IL PROGETTISTA ARCHITETTONICO:	ing. Antonio Verrastro u.o. Progettazione / Appalti
	IL PROGETTISTA DELLE STRUTTURE E DEGLI IMPIANTI TECNOLOGICI:	ing. Francesco Lovino Via Barbarisco n. 7 - 76121 Barietta
	IL COORDINATORE DELLA SICUREZZA IN FASE DI PROGETTAZIONE:	ing. Francesco Soleti u.o. Costruzione / Recupero

TAVOLA	TITOLO	SCALA
		1:100
AGGIORNAMENTI	L'IMPRESA	DATA
RIF.	IL DIRETTORE DEI LAVORI	