



Sezione A-A

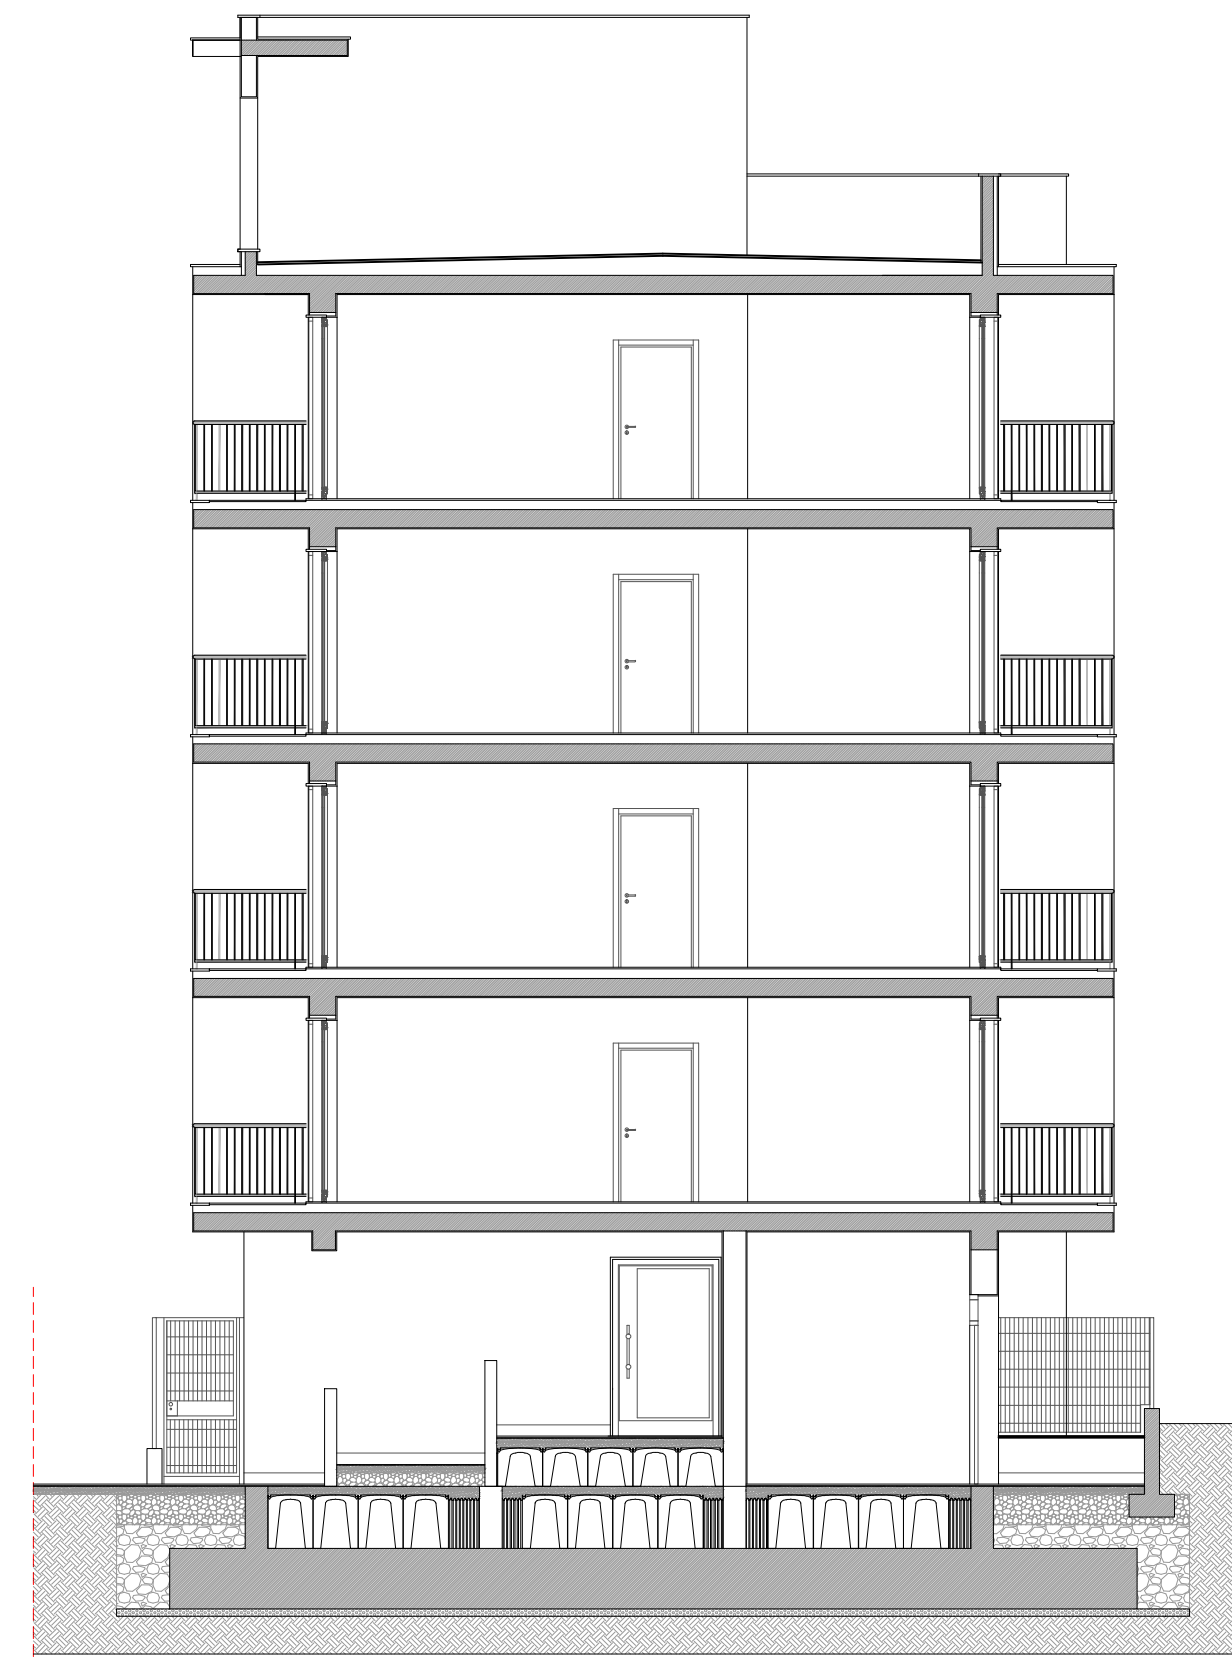

Sezione B-B

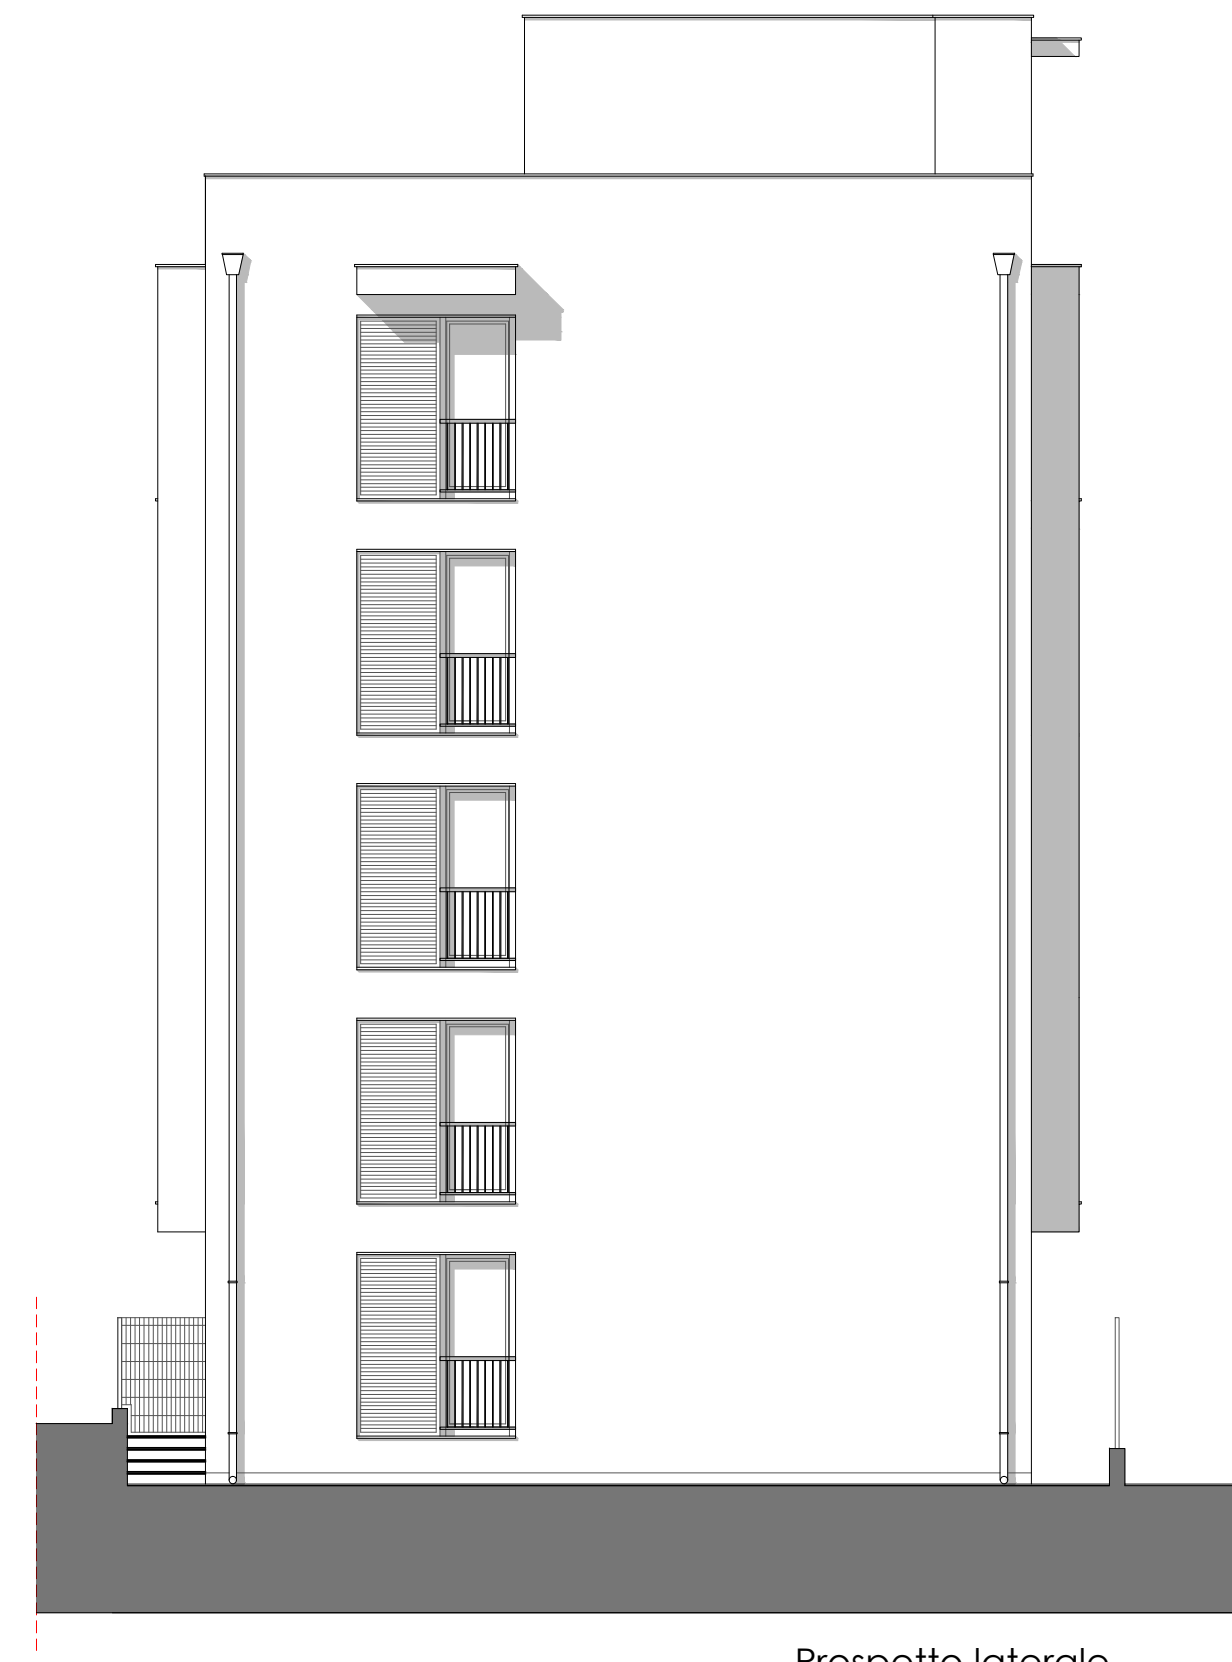

Prospetto laterale




Prospetto laterale




Prospetto principale




Prospetto posteriore

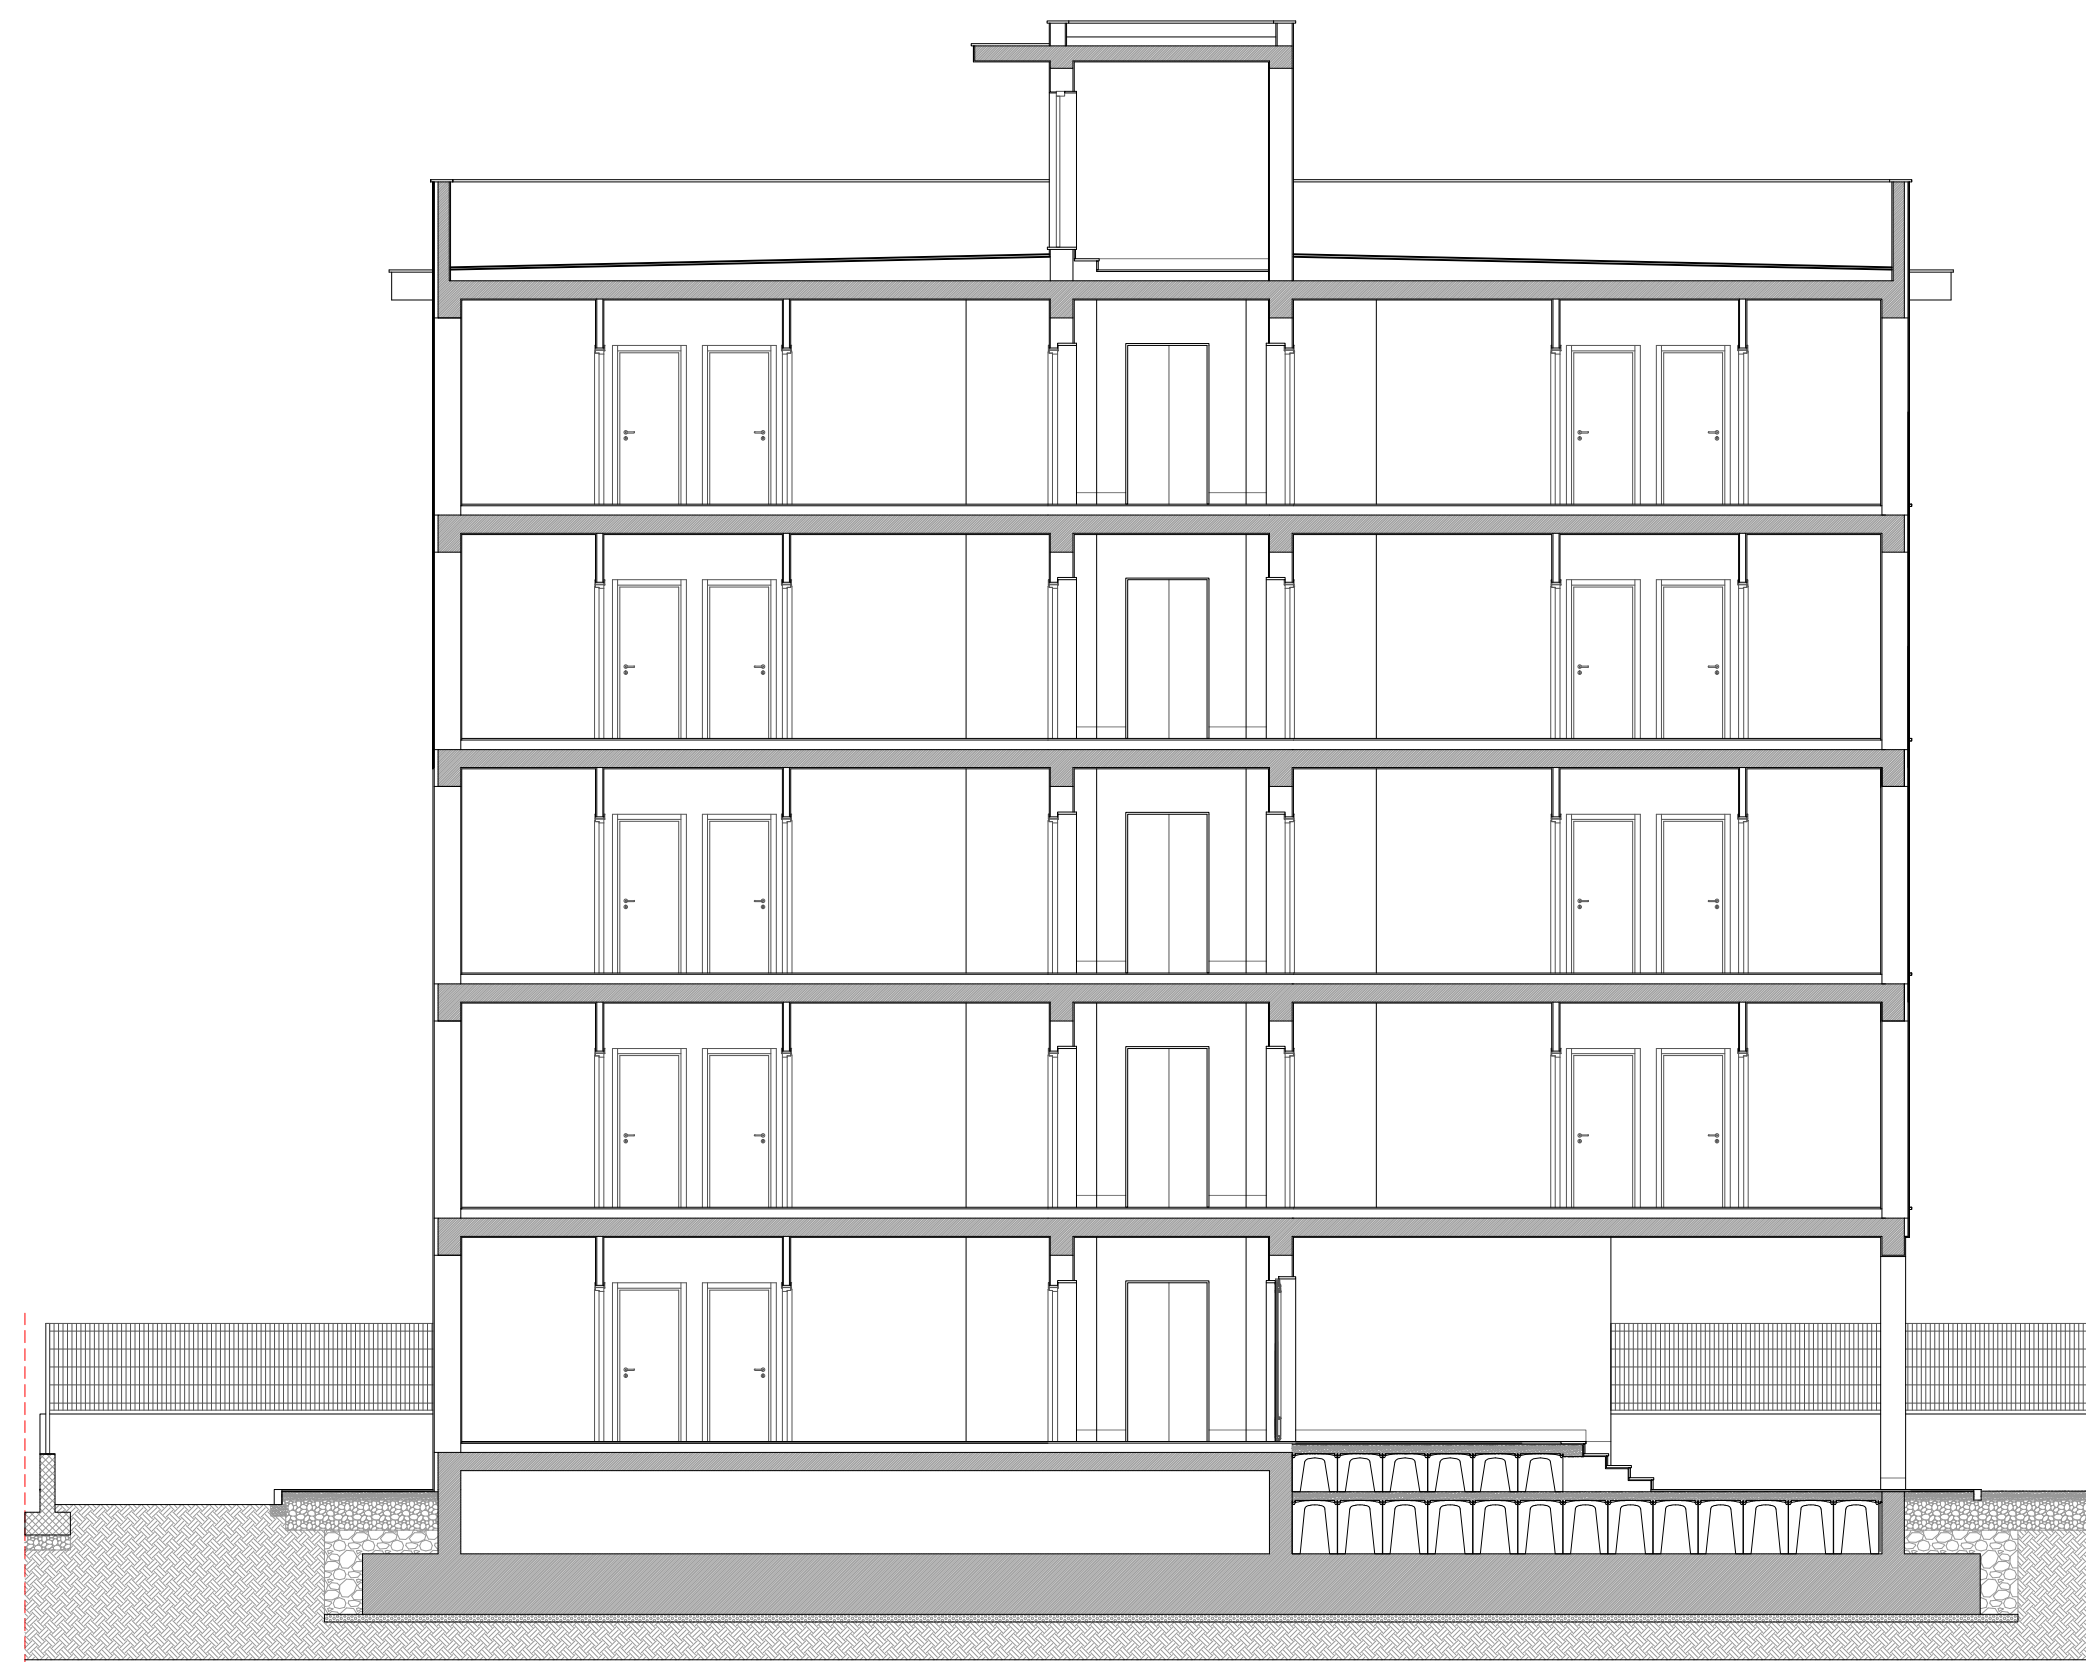

Sezione C-C

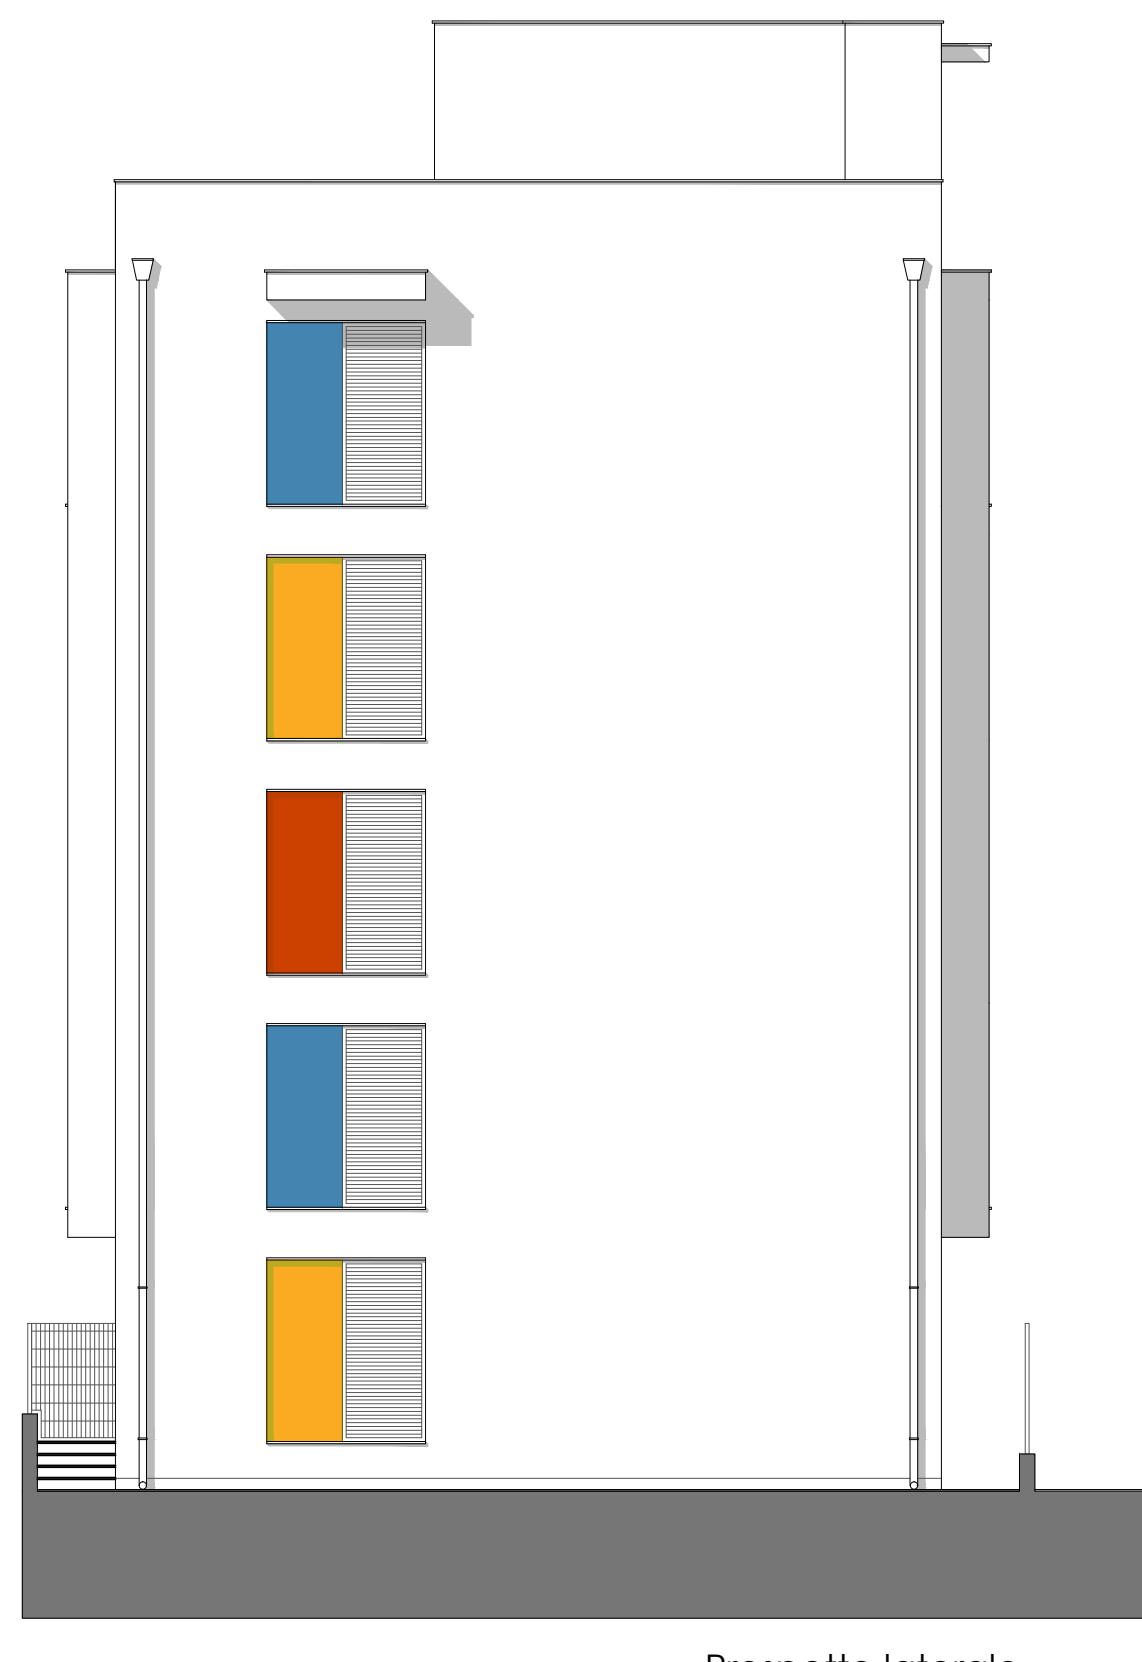

Prospetto laterale

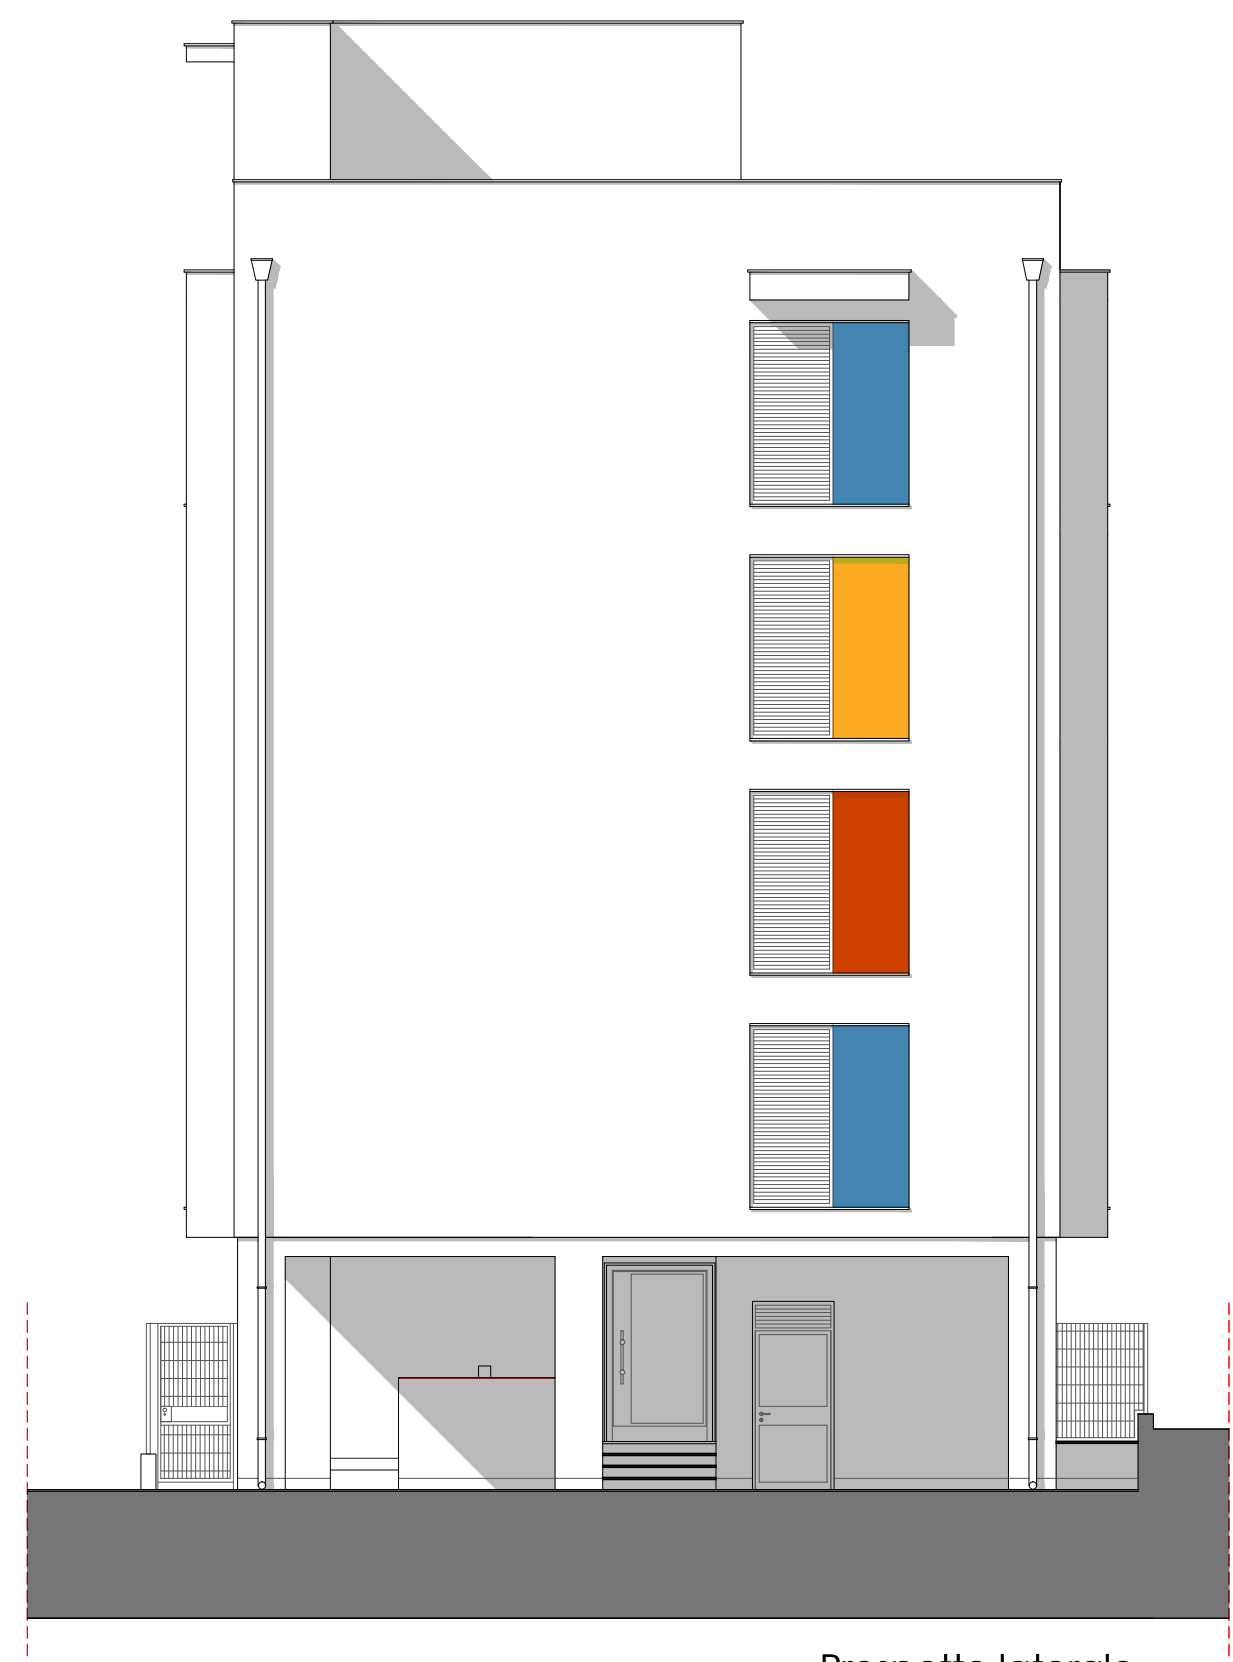

Prospetto laterale



Prospetto principale



Prospetto posteriore

ARCA CAPITANATA
AGENZIA REGIONALE per la CASA e l'ABITARE

FONDO DI SVILUPPO E COESIONE 2007-2013
Regione Puglia - "Settore Aree Urbane - Città"
Finanziamento: € 1.200.000,00
Finanziamento integrativo: € 450.000,00 (Economie rivenienti dalle Leggi 457/78, 67/88 e 179/92)

Realizzazione di n° 9 alloggi di edilizia residenziale pubblica nel
Comune di Margherita di Savoia (BT) in Via Carlo Afan De Rivera

Finanziamento complessivo: € 1.650.000,00

TIMBRO:	IL RESPONSABILE UNICO DEL PROCEDIMENTO:	Ing. Vincenzo De Devitis (Dirigente del Settore Tecnico)
	IL PROGETTISTA ARCHITETTONICO:	Ing. Antonio Verrastro i.o. Progettazione / Appalti
	IL PROGETTISTA DELLE STRUTTURE E DEGLI IMPIANTI TECNOLOGICI:	Ing. Francesco Lovino Via Ibarbacco n. 7 - 76121 Boleffo
	IL COORDINATORE DELLA SICUREZZA IN FASE DI PROGETTAZIONE:	Ing. Francesco Soletti i.o. Costruzione / Recupero

TAVOLA	TITOLO	SCALA
A03	Prospetti e sezioni	1:100
AGGIORNAMENTI	L'IMPRESA	DATA
REF.	IL DIRETTORE DEI LAVORI	