



Piano terra

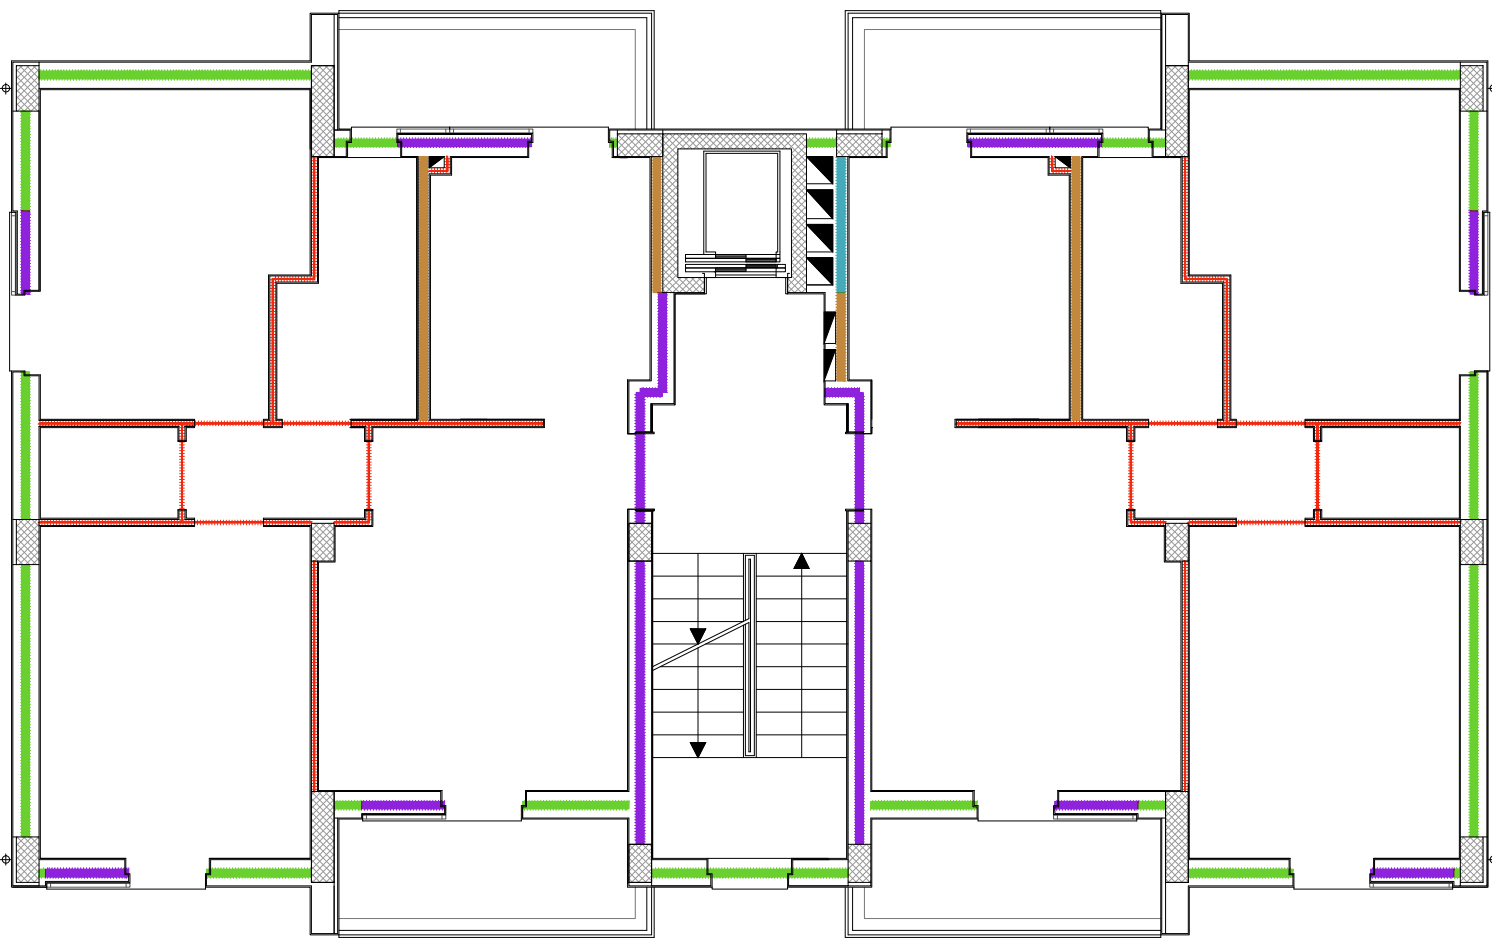

Piano tipo

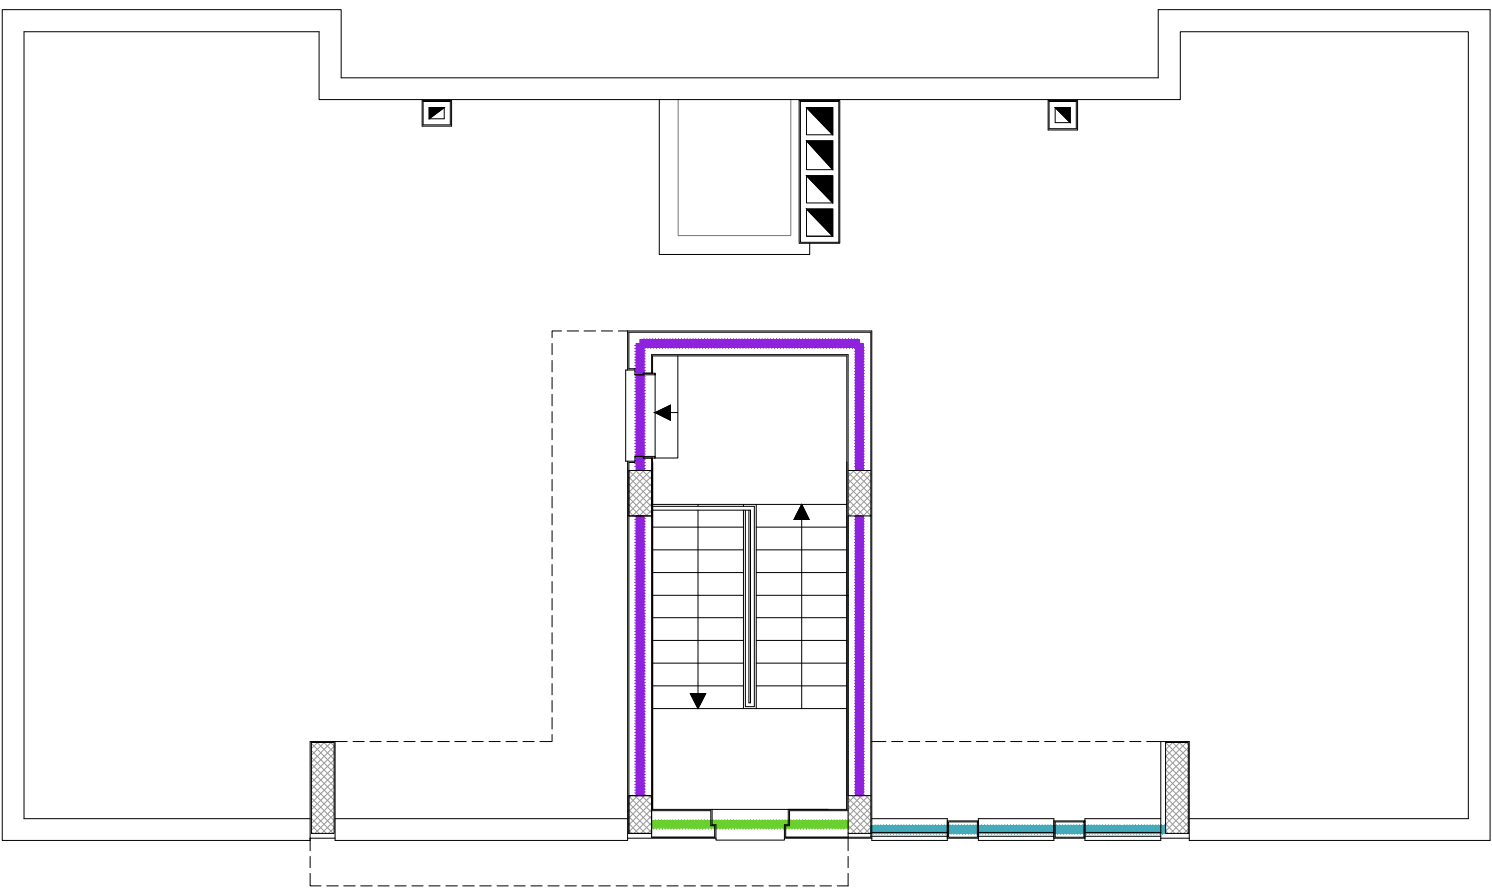

Copertura

LEGENDA DELLE MURATURE

- Muratura di rompagno esterna realizzata con blocchi di laterizio termoisolanti, ecosostenibili a massa alleggerita posati in opera a fori verticali, spessore cm 35 **(voce di elenco prezzi AP A03)**
- Muratura di rompagno esterna realizzata con blocchi di laterizio termoisolanti, ecosostenibili a massa alleggerita posati in opera a fori verticali, spessore cm 30 **(voce di elenco prezzi AP A02)**
- Tramezzatura realizzata con blocchetti di cemento e graniglia compressi e vibrati, spessore cm 20 **(voce di elenco prezzi E.06 .031.e)**
- Tramezzatura realizzata con mattoni forati eseguita con malta bastarda, spessore cm 8 **(voce di elenco prezzi E.06 .030.c)**
- Tramezzatura realizzata con blocchetti di cemento e graniglia compressi e vibrati, spessore cm 15 **(voce di elenco prezzi E.06 .031.d)**

ARCA CAPITANATA
AGENZIA REGIONALE per la CASA e l'ABITARE

FONDO DI SVILUPPO E COESIONE 2007-2013
Regione Puglia - "Settore Aree Urbane - Città"

Finanziamento: € 1.200.000,00
Finanziamento integrativo: € 450.000,00 (Economie rivenienti dalle Leggi 457/78, 67/88 e 179/92)

Realizzazione di n° 9 alloggi di edilizia residenziale pubblica nel
Comune di Margherita di Savoia (BT) in Via Carlo Afan De Rivera

Finanziamento complessivo: € 1.650.000,00

TIMBRO	IL RESPONSABILE UNICO DEL PROCEDIMENTO:	ing. Vincenzo De Devitis (Dirigente del Settore Tecnico)
	IL PROGETTISTA ARCHITETTONICO:	ing. Antonio Verrastro u.o. Progettazione / Appalti
	IL PROGETTISTA DELLE STRUTTURE E DEGLI IMPIANTI TECNOLOGICI:	ing. Francesco Lovino Via Barbarisco n. 7 - 76121 Barletta
	IL COORDINATORE DELLA SICUREZZA IN FASE DI PROGETTAZIONE:	ing. Francesco Solefi u.o. Costruzione / Recupero

TAVOLA A07	TITOLO Abaco delle murature	SCALA 1:100
		DATA
AGGIORNAMENTI	L'IMPRESA	IL DIRETTORE DEI LAVORI
RIF.		