
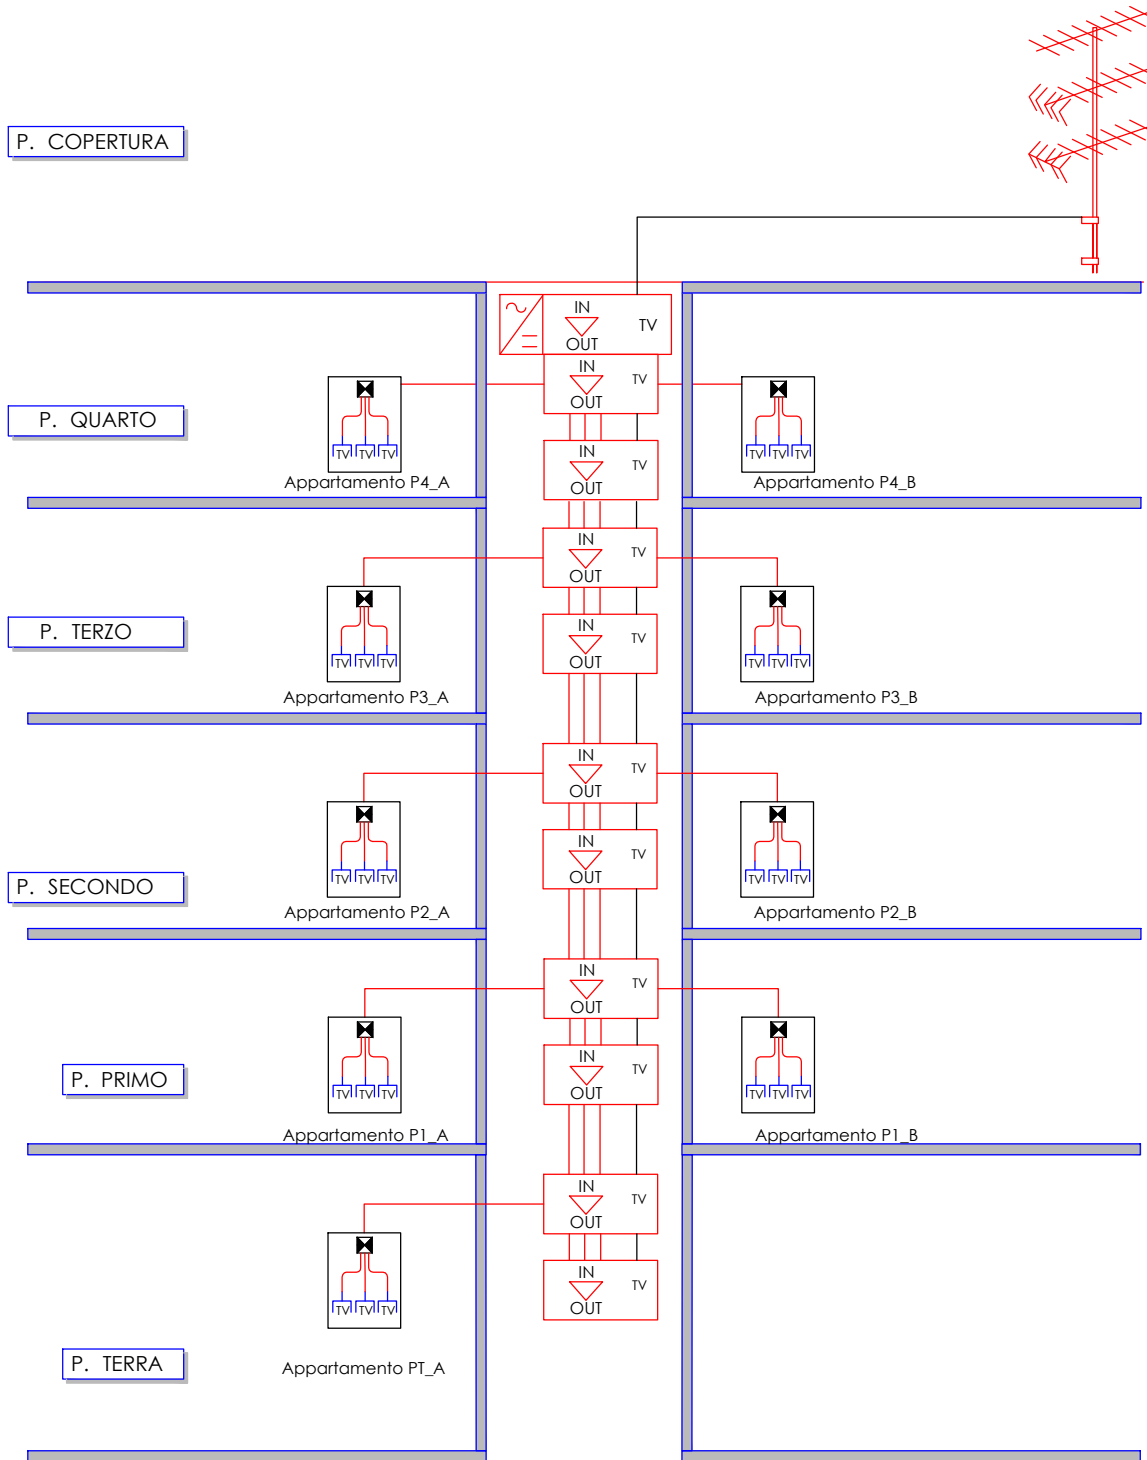
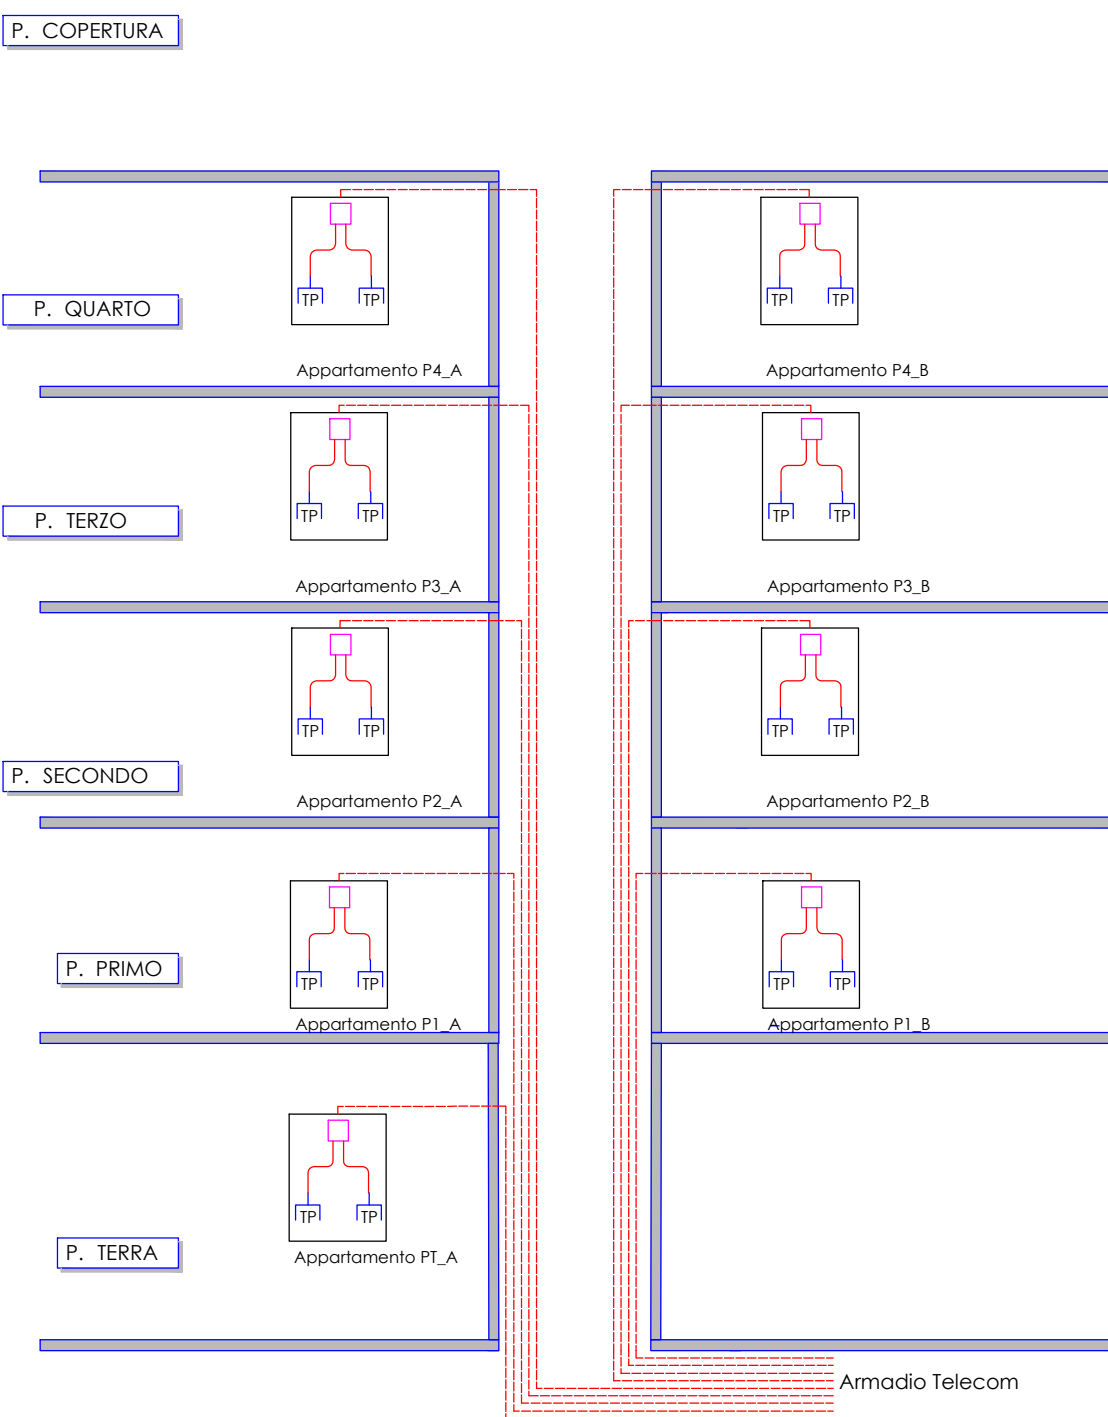


SCHEMA DI DISTRIBUZIONE QUADRI ELETTRICI

SCHEMA DI DISTRIBUZIONE TELEFONIA

SCHEMA DI DISTRIBUZIONE TV

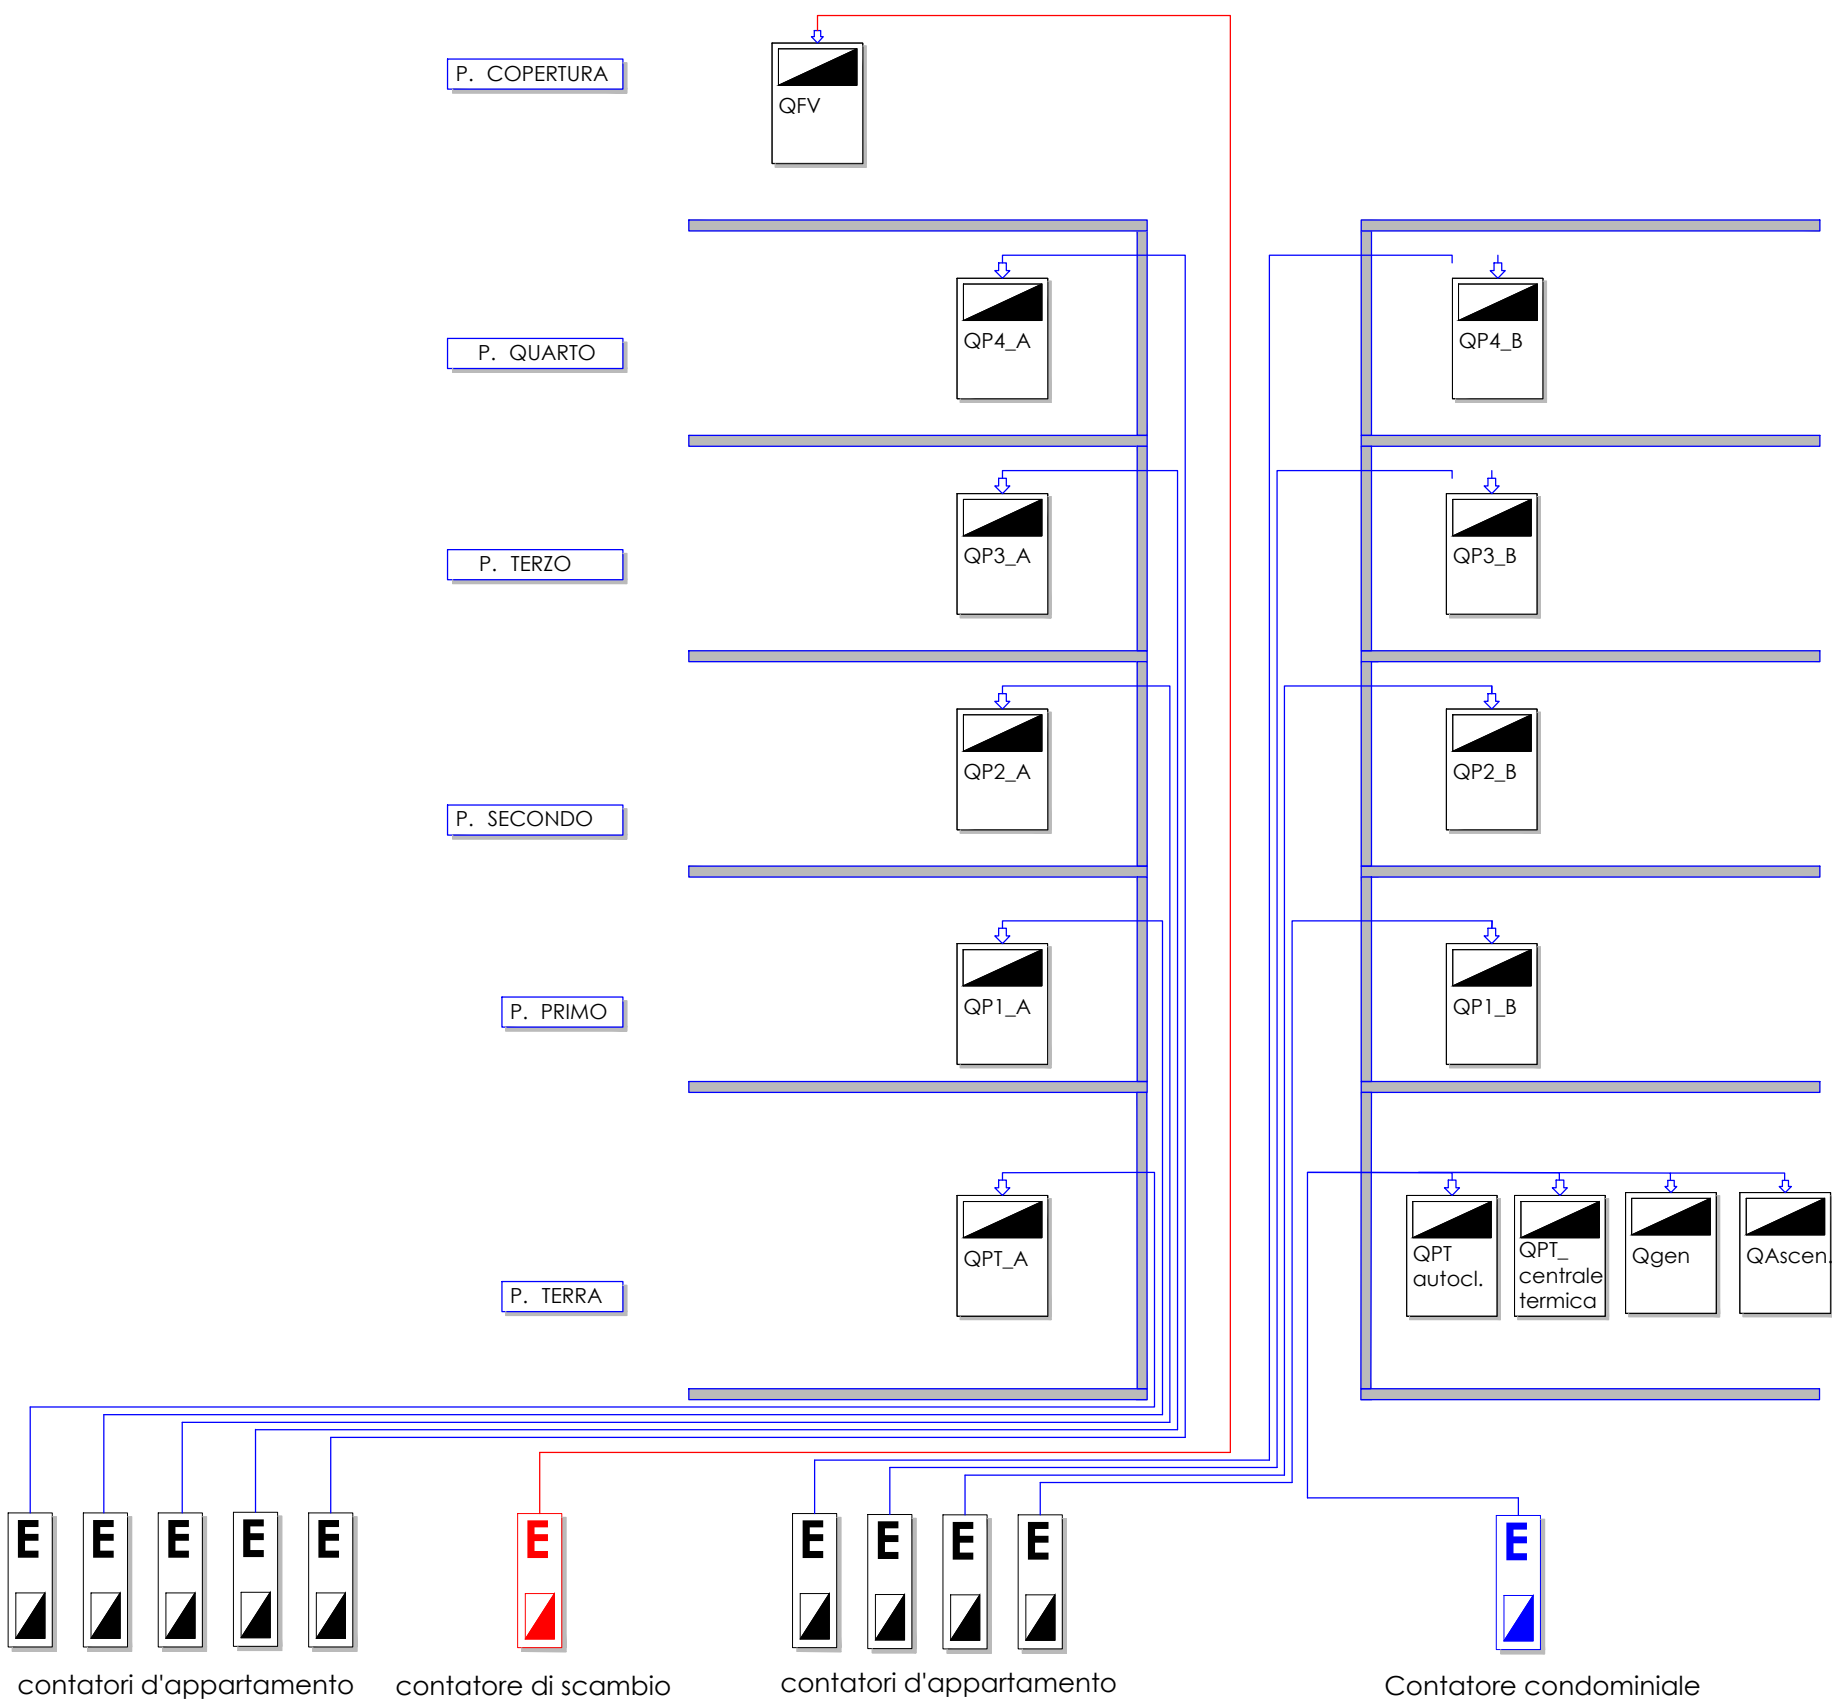

FONDO DI SVILUPPO E COESIONE 2007-2013
Regione Puglia - "Settore Aree Urbane - Città"
Finanziamento: € 1.200.000,00
Finanziamento integrativo: € 450.000,00 (Economie rivenienti dalle Leggi 457/78, 67/88 e 179/92)

Realizzazione di n° 9 alloggi di edilizia residenziale pubblica nel
Comune di Margherita di Savoia (BT) in Via Carlo Afan De Rivera

Finanziamento complessivo: € 1.650.000,00

TIMBRO	IL RESPONSABILE UNICO DEL PROCEDIMENTO:	ing. Vincenzo De Devitis (Dirigente del Settore Tecnico)
	IL PROGETTISTA ARCHITETTONICO:	ing. Antonio Verrastro u.o. Progettazione / Appalti
	IL PROGETTISTA DELLE STRUTTURE E DEGLI IMPIANTI TECNOLOGICI:	ing. Francesco Lovino Via Barbarisco n. 7 - 70051 Barietta
	IL COORDINATORE DELLA SICUREZZA IN FASE DI PROGETTAZIONE:	ing. Francesco Soleti u.o. Costruzione / Recupero

TAVOLA	TITOLO		SCALA
	IE07 Progetto: DISTRIBUZIONE IMPIANTI ELETTRICI CONDOMINIALI		-
AGGIORNAMENTI	L'IMPRESA		IL DIRETTORE DEI LAVORI
RIF.			