


PIANTA PIANO QUARTO - quota + 13,05 m

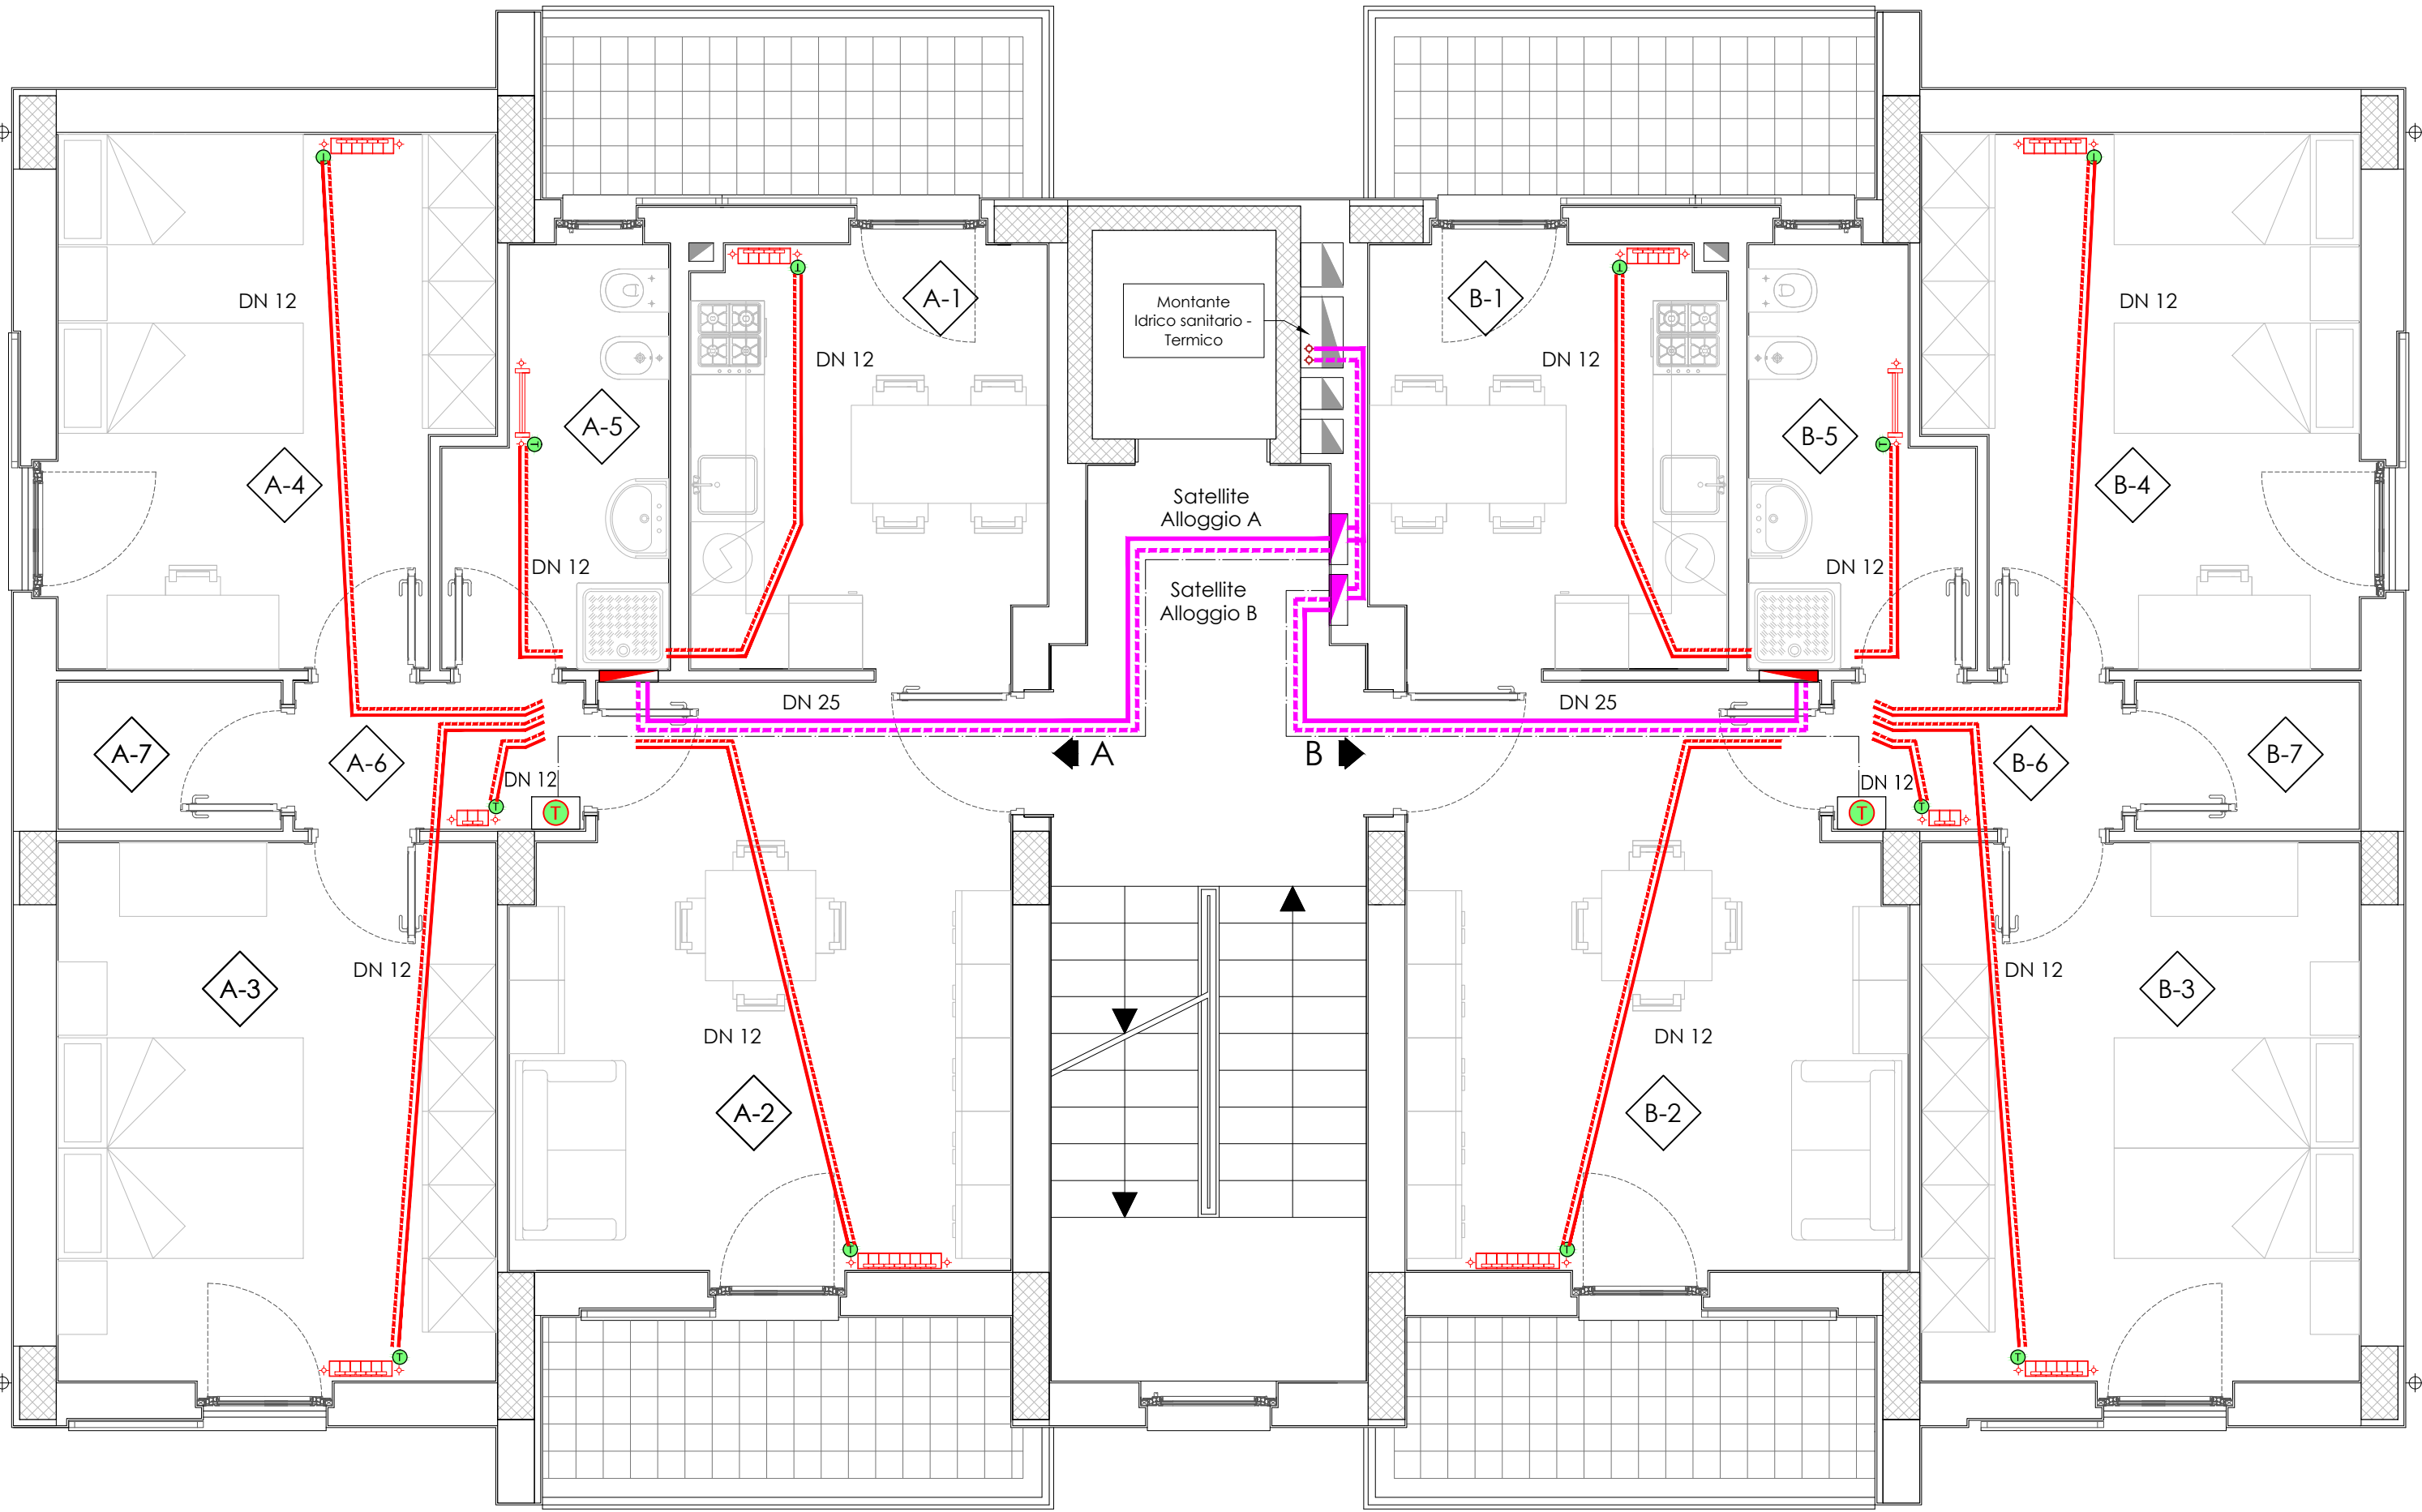

PIANO	ALLOGGIO	AMBIENTE	TIPO	DISPERSIONI [W]	Radiatore in alluminio			Scaldasalviette in acciaio	
					n° elem.	L*H*P [mm]	Potenza effettiva [W]	L*H [mm]	Potenza [W]
4	A	1	Cucina	441	6	400*772*98	433	450*760	380
		2	Soggiorno	635	8	640*772*98	543		
		3	Letto 1	683	9	720*772*98	623		
		4	Letto 2	671	9	720*772*98	607		
		5	Bagno	190					
		6	Disimpegno	61	2	160*772*98	222		
4	B	1	Cucina	679	5	400*772*98	419	450*760	380
		2	Soggiorno	616	8	640*772*98	519		
		3	Letto 1	681	9	720*772*98	626		
		4	Letto 2	665	9	720*772*98	613		
		5	Bagno	190					
		6	Disimpegno	61	2	160*772*98	224		

LEGENDA	
SIMBOLO	DESIGNAZIONE
	Scaldasalviette in acciaio con valvola termostatica
	Radiatori in alluminio con valvola termostatica
	Cronotermostato singolo alloggio
	Collettore riscaldamento complanare verticale con scaricatori d'aria
	Satellite d'appartamento
	Tubazione in Rame DN32- Spessore dell'isolante 9mm con conducibilità di 0,040 W/m³
	Tubazione in Rame DN25- Spessore dell'isolante 9mm con conducibilità di 0,040 W/m³
	Tubazione in Rame rivestita con guaina isolante di spessore 9mm con conducibilità di 0,040 W/m³

ARCA CAPITANATA

AGENZIA REGIONALE per la CASA e l'ABITARE

FONDO DI SVILUPPO E COESIONE 2007-2013

Regione Puglia - "Settore Aree Urbane - Città"

Finanziamento: € 1.200.000,00

Finanziamento integrativo: € 450.000,00 (Economie rivenienti dalle Leggi 457/78, 67/88 e 179/92)

Realizzazione di n° 9 alloggi di edilizia residenziale pubblica nel Comune di Margherita di Savoia (BT) in Via Carlo Afan De Rivera

Finanziamento complessivo: € 1.650.000,00

TIMBRO	IL RESPONSABILE UNICO DEL PROCEDIMENTO:	ing. Vincenzo De Devitis (Dirigente del Settore Tecnico)
	IL PROGETTISTA ARCHITETTONICO:	ing. Antonio Verrastro u.o. Progettazione / Appalti
	IL PROGETTISTA DELLE STRUTTURE E DEGLI IMPIANTI TECNOLOGICI:	ing. Francesco Lovino Via Barbarisco n. 7 - 76121 Barettola
	IL COORDINATORE DELLA SICUREZZA IN FASE DI PROGETTAZIONE:	ing. Francesco Soletti u.o. Costruzione / Recupero

TAVOLA	IM03	IMPIANTI DI RISCALDAMENTO PIANO QUARTO	SCALA
			1:50
AGGIORNAMENTI	L'IMPRESA	IL DIRETTORE DEI LAVORI	DATA
RIF.			