



TIPOLOGIA 1- Pianta

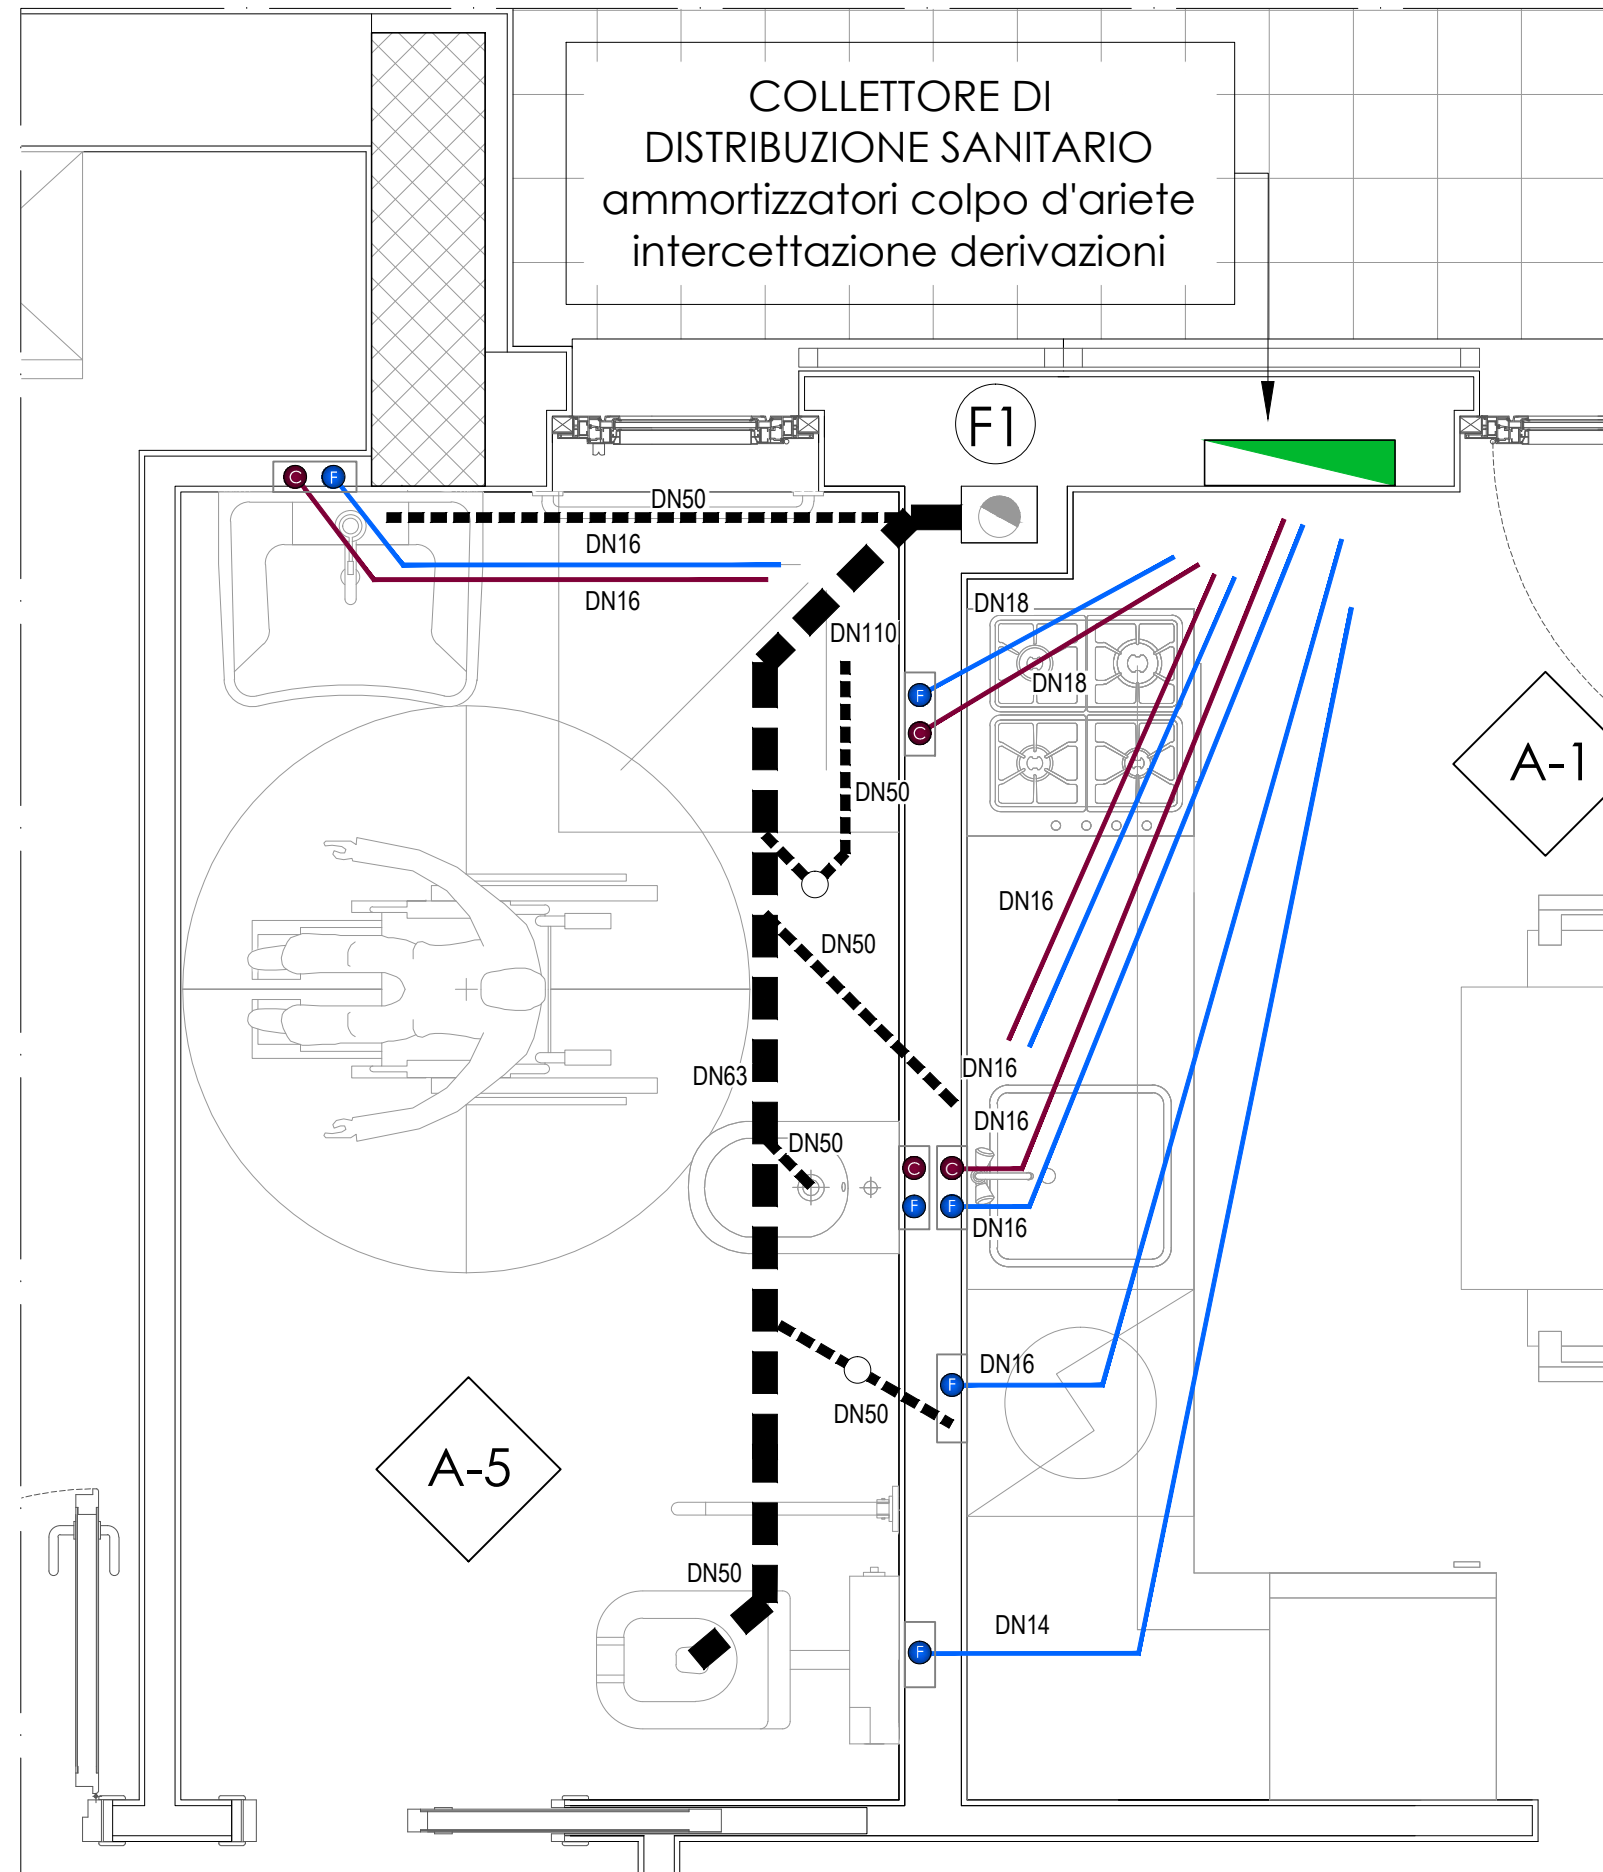


Scala 1:20

TIPOLOGIA 2/3- Pianta

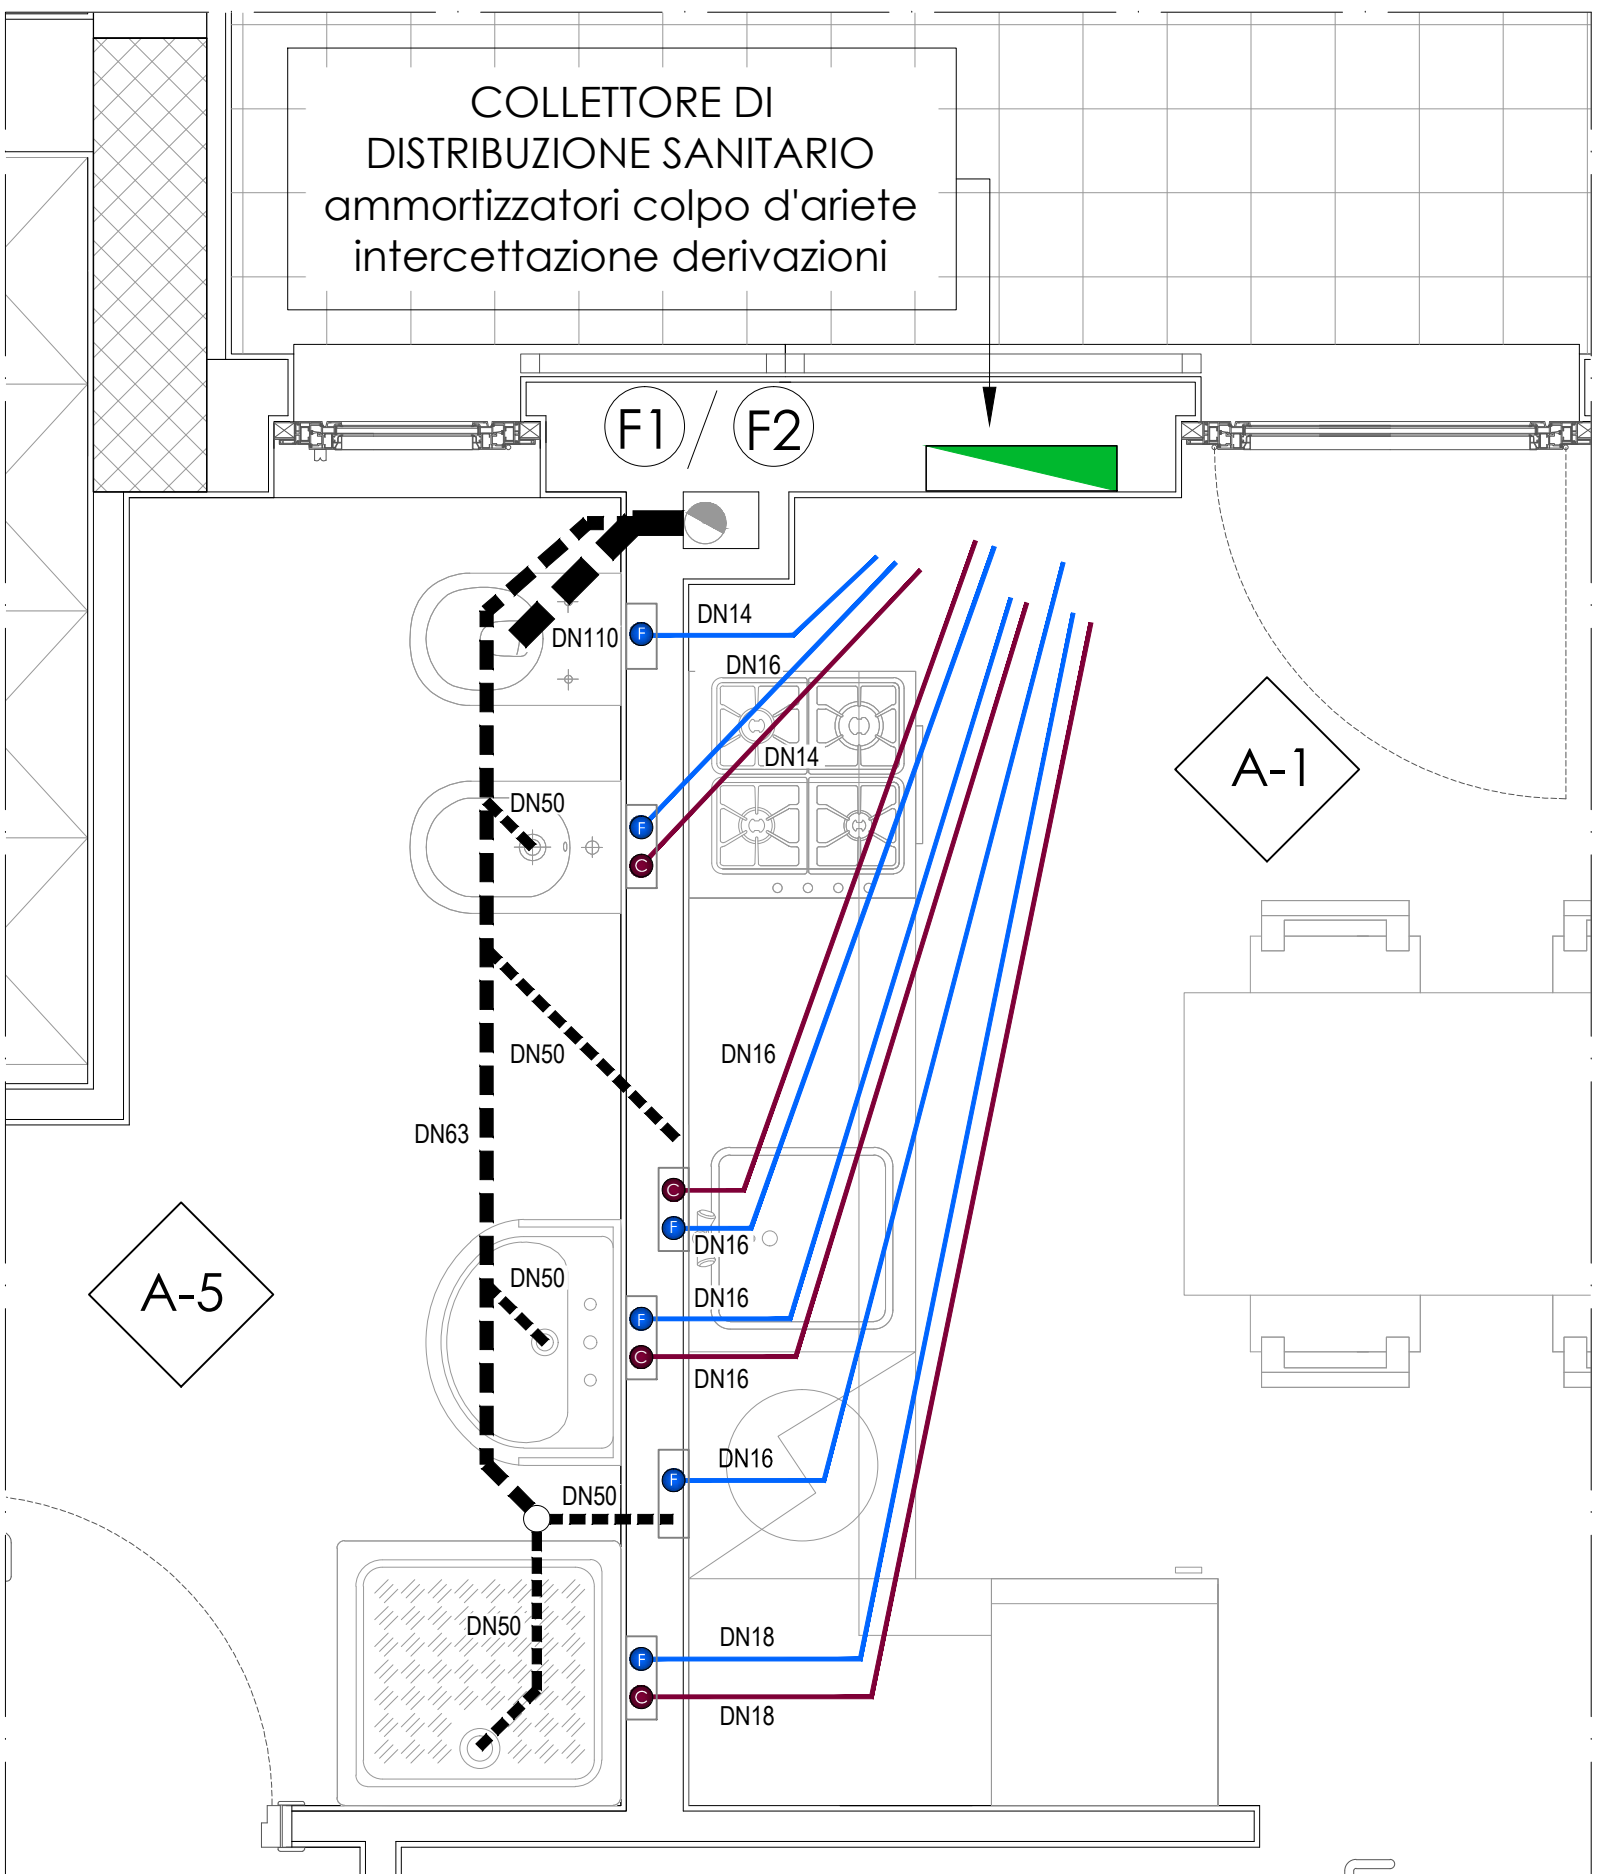

Scala 1:20

SCHEMA DISTRIBUZIONE IMPIANTO IDRICO SANITARIO

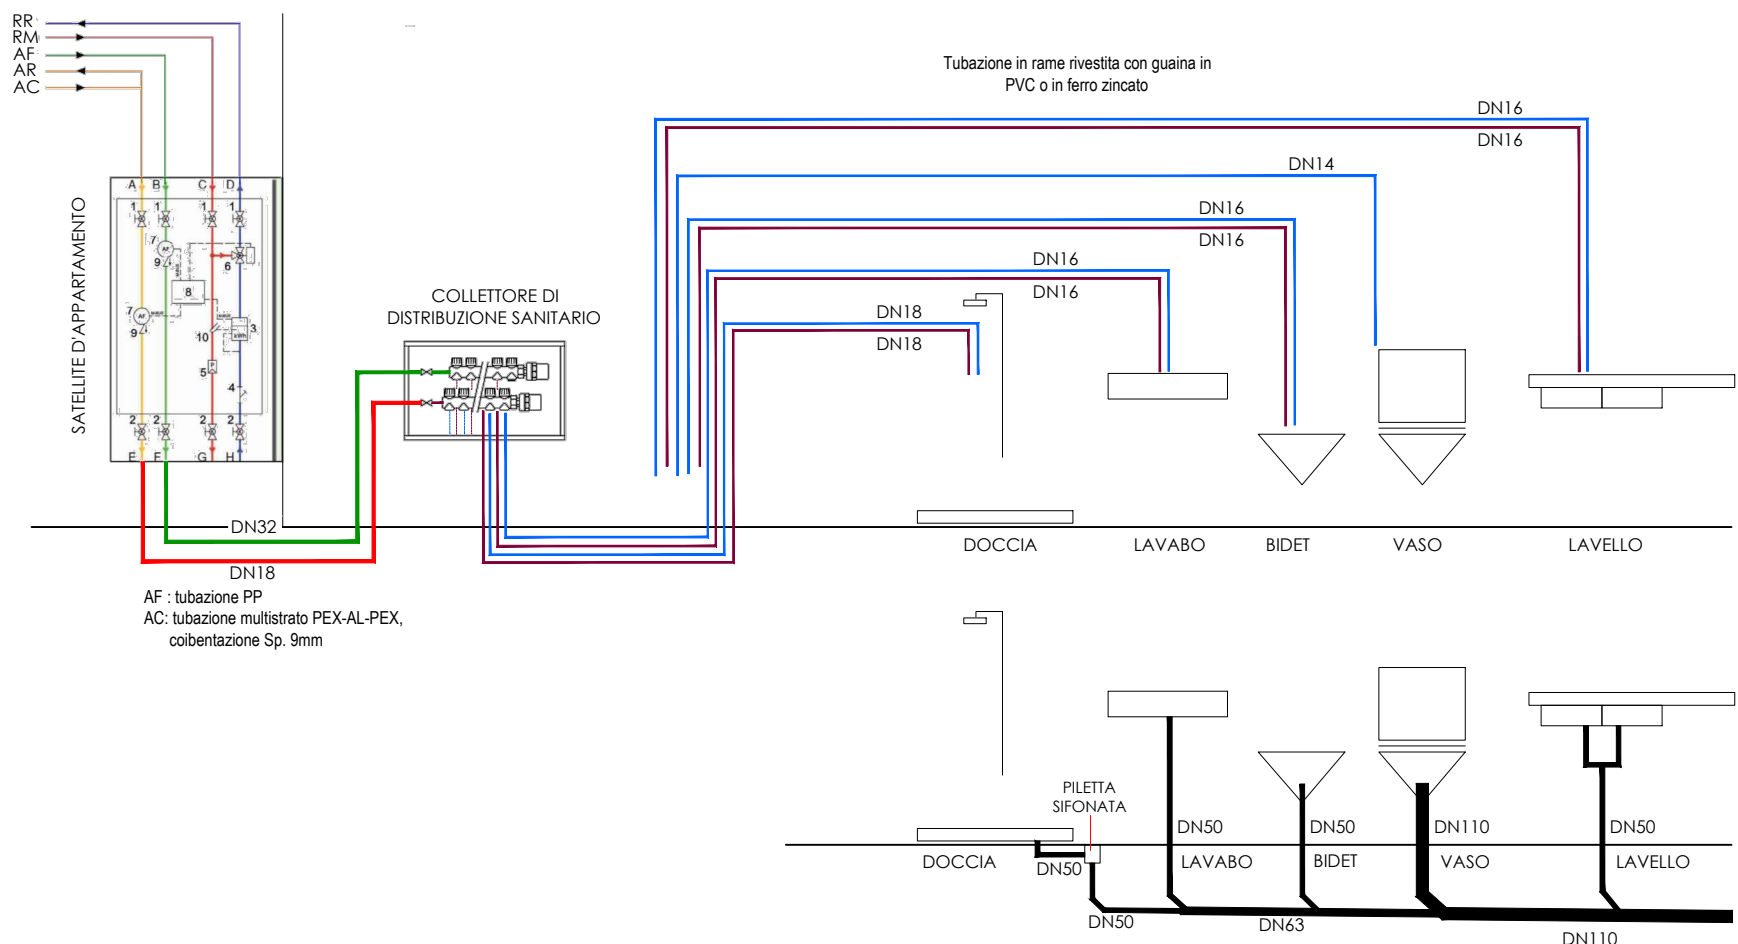

SCHEMA DISTRIBUZIONE RETE DI SCARICO

Sezione A-A

Impianto di scarico con ventilazione primaria e cappellotto eshaustore al piano copertura.

Colonna montante di scarico e schematura di scarico dei sanitari realizzata in Prolipropilene (PP) ad innesto. Tubazione esterna all'edificio interrata in PVC rigido.

I tratti sub-orizzontali saranno realizzati nell'apposito "massetto di compensazione impianti" come riportato nelle tavole architettoniche.



La tubazione di scarico della doccia deve confluire in una piletta sifonata, dal diametro di 100 mm.



Scala 1:50

PIANTE PIANO TERRA E PIANO TIPO

Individuazione Tipologie Servizi igienici

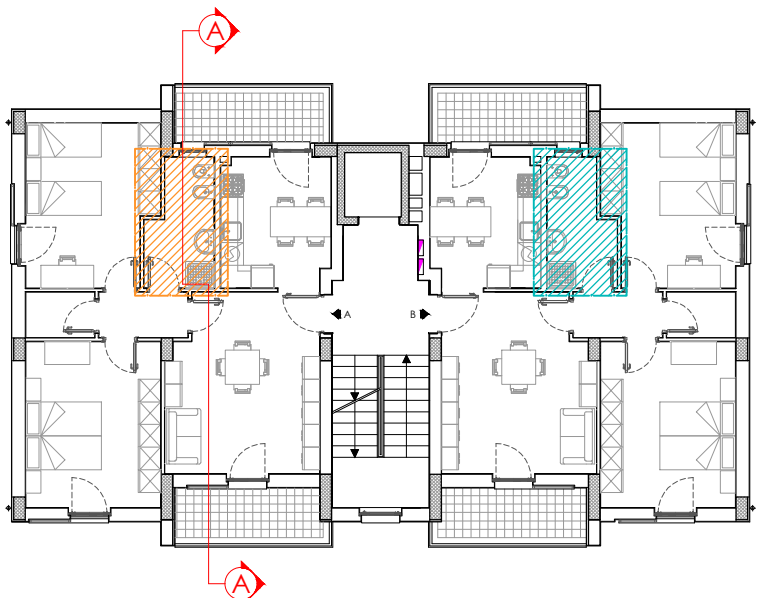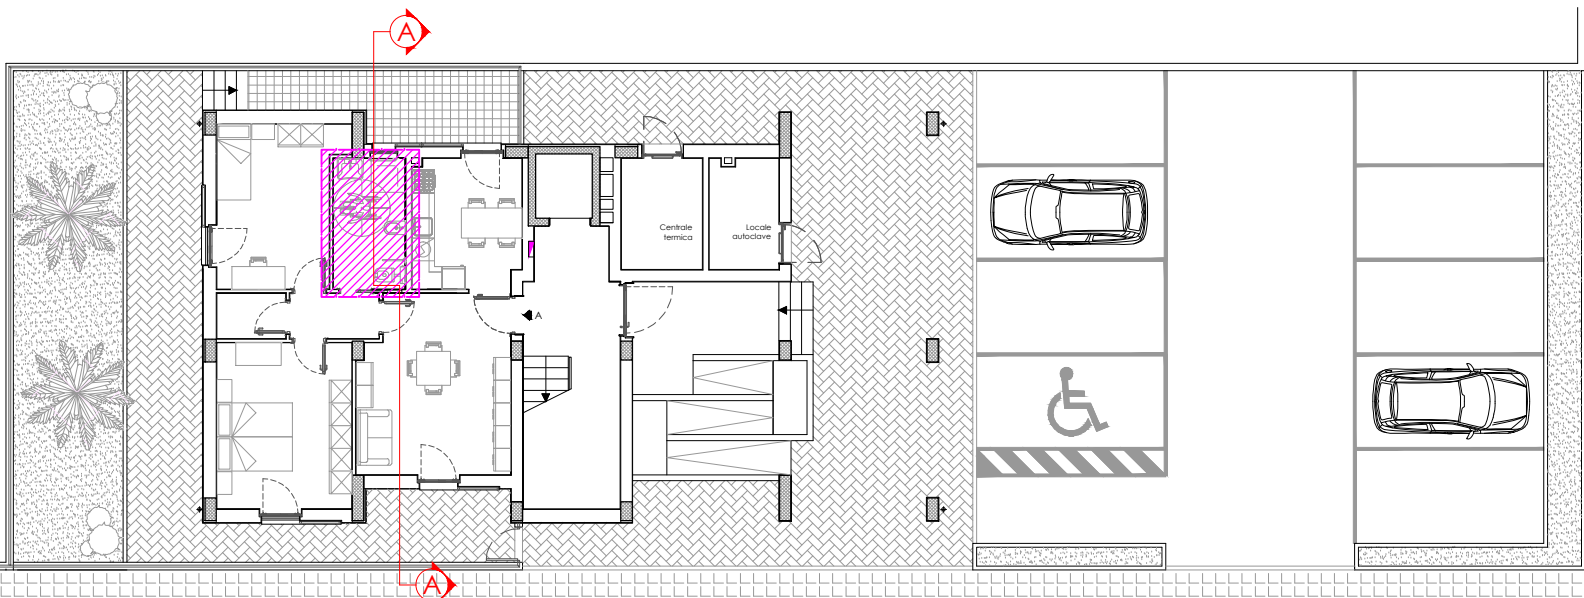

- TIPOLOGIA 1**
Servizi igienici disabili - Piano Terra
- TIPOLOGIA 2**
Servizi igienici - Piano primo, secondo, terzo e quarto
- TIPOLOGIA 3**
(Simmetrica Tipologia2)
Servizi igienici - Piano primo, secondo, terzo e quarto

Scala 1:200

ARCA CAPITANATA
AGENZIA REGIONALE per la CASA e l'ABITARE

FONDO DI SVILUPPO E COESIONE 2007-2013
Regione Puglia - "Settore Aree Urbane - Città"

Finanziamento: € 1.200.000,00
Finanziamento integrativo: € 450.000,00 (Economie rivenienti dalle Leggi 457/78, 67/88 e 179/92)

Realizzazione di n° 9 alloggi di edilizia residenziale pubblica nel Comune di Margherita di Savoia (BT) in Via Carlo Afan De Rivera

Finanziamento complessivo: € 1.650.000,00

TIMBRO	IL RESPONSABILE UNICO DEL PROCEDIMENTO:	ing. Vincenzo De Devitis (Dirigente del Settore Tecnico)
	IL PROGETTISTA ARCHITETTONICO:	ing. Antonio Verrastro u.o. Progettazione / Appalti
	IL PROGETTISTA DELLE STRUTTURE E DEGLI IMPIANTI TECNOLOGICI:	ing. Francesco Lovino Via Barbarisco n. 7 - 76121 Barletta
	IL COORDINATORE DELLA SICUREZZA IN FASE DI PROGETTAZIONE:	ing. Francesco Soleti u.o. Costruzione / Recupero

TAVOLA	TITOLO	SCALA
IM07	IMPIANTI IDRICI FOGNANTI PARTICOLARE SCHEMATURA BAGNI	VARIE
		DATA
AGGIORNAMENTI	L'IMPRESA	IL DIRETTORE DEI LAVORI
RIF.		