


Pianta dei fili fissi dei pilastri quota m. -1.00


scala 1:100

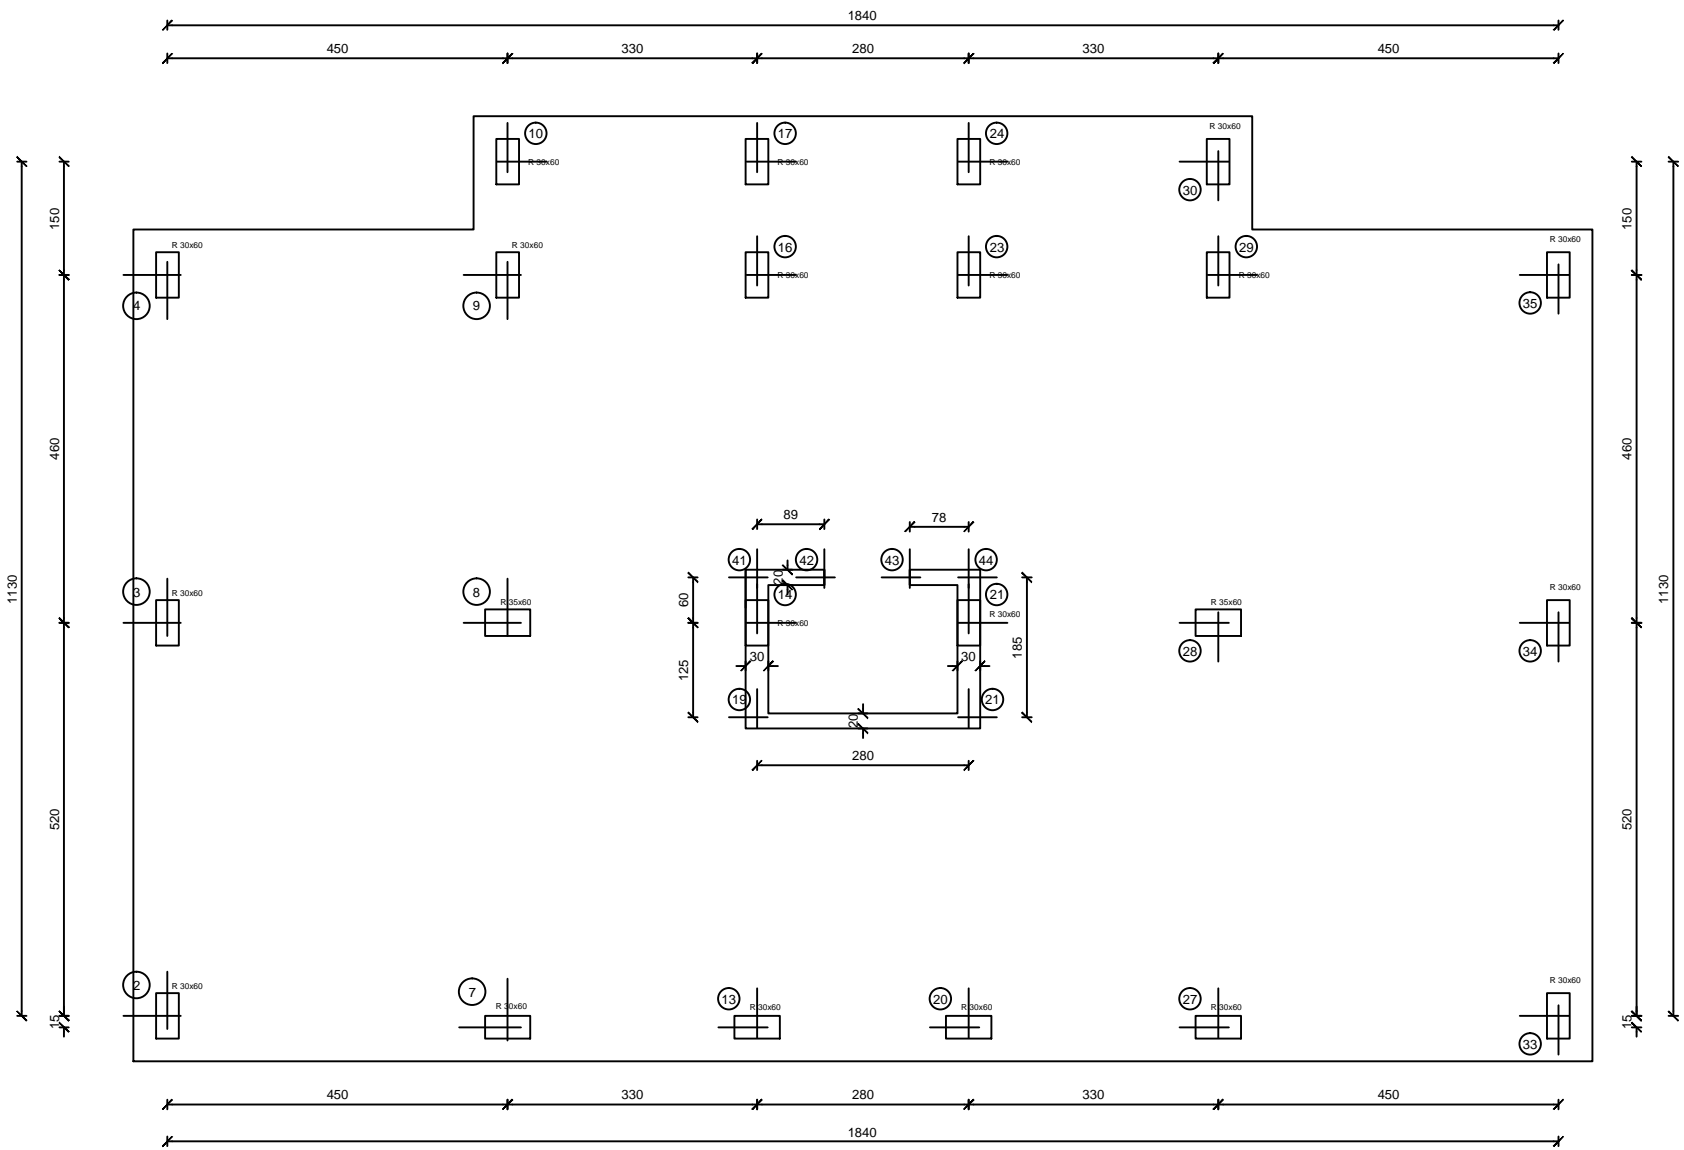

Pianta carpenteria della platea di fondazione quota m.-1.60


scala 1:100

ACQUO B450C  
CALCESTRUZZO C25/30 XC2 S3

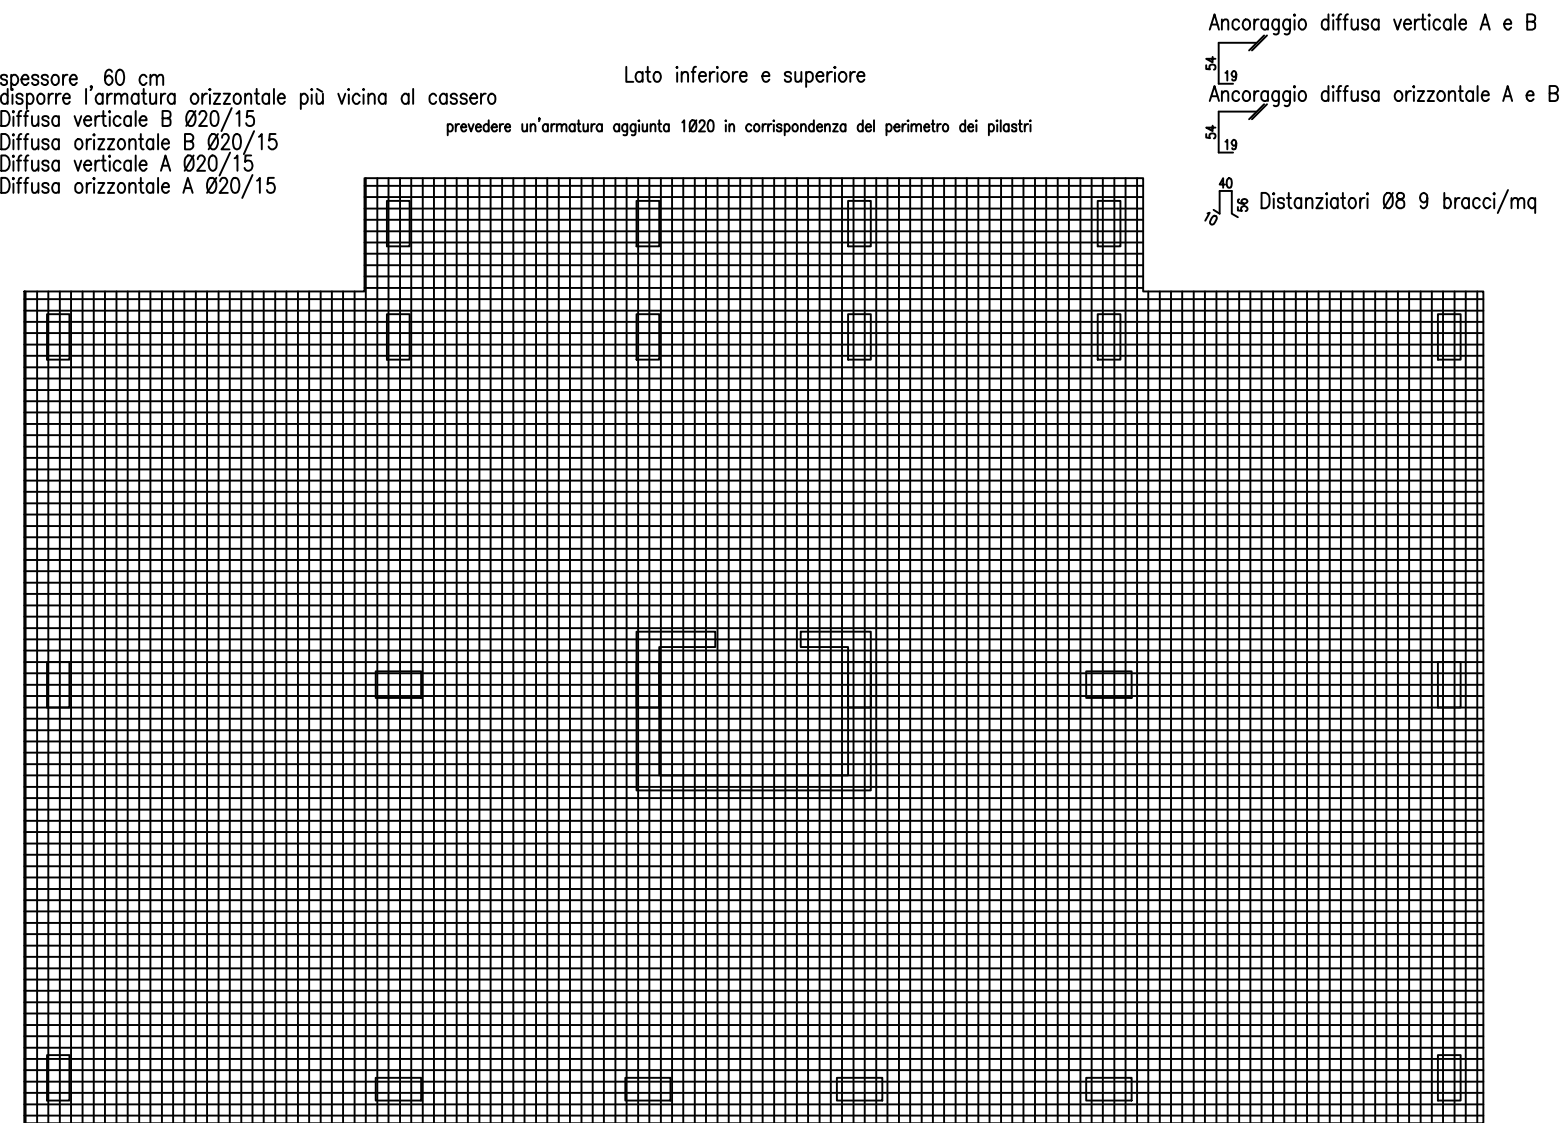


Pianta carpenteria quota m. +0.25

Carichi  
Permanenti(escluso peso proprio)=300 daN/mq  
Accidentali=200 daN/mq (abitazione)  
Accidentali=400 daN/mq (scale/balconi)  
scala 1:100

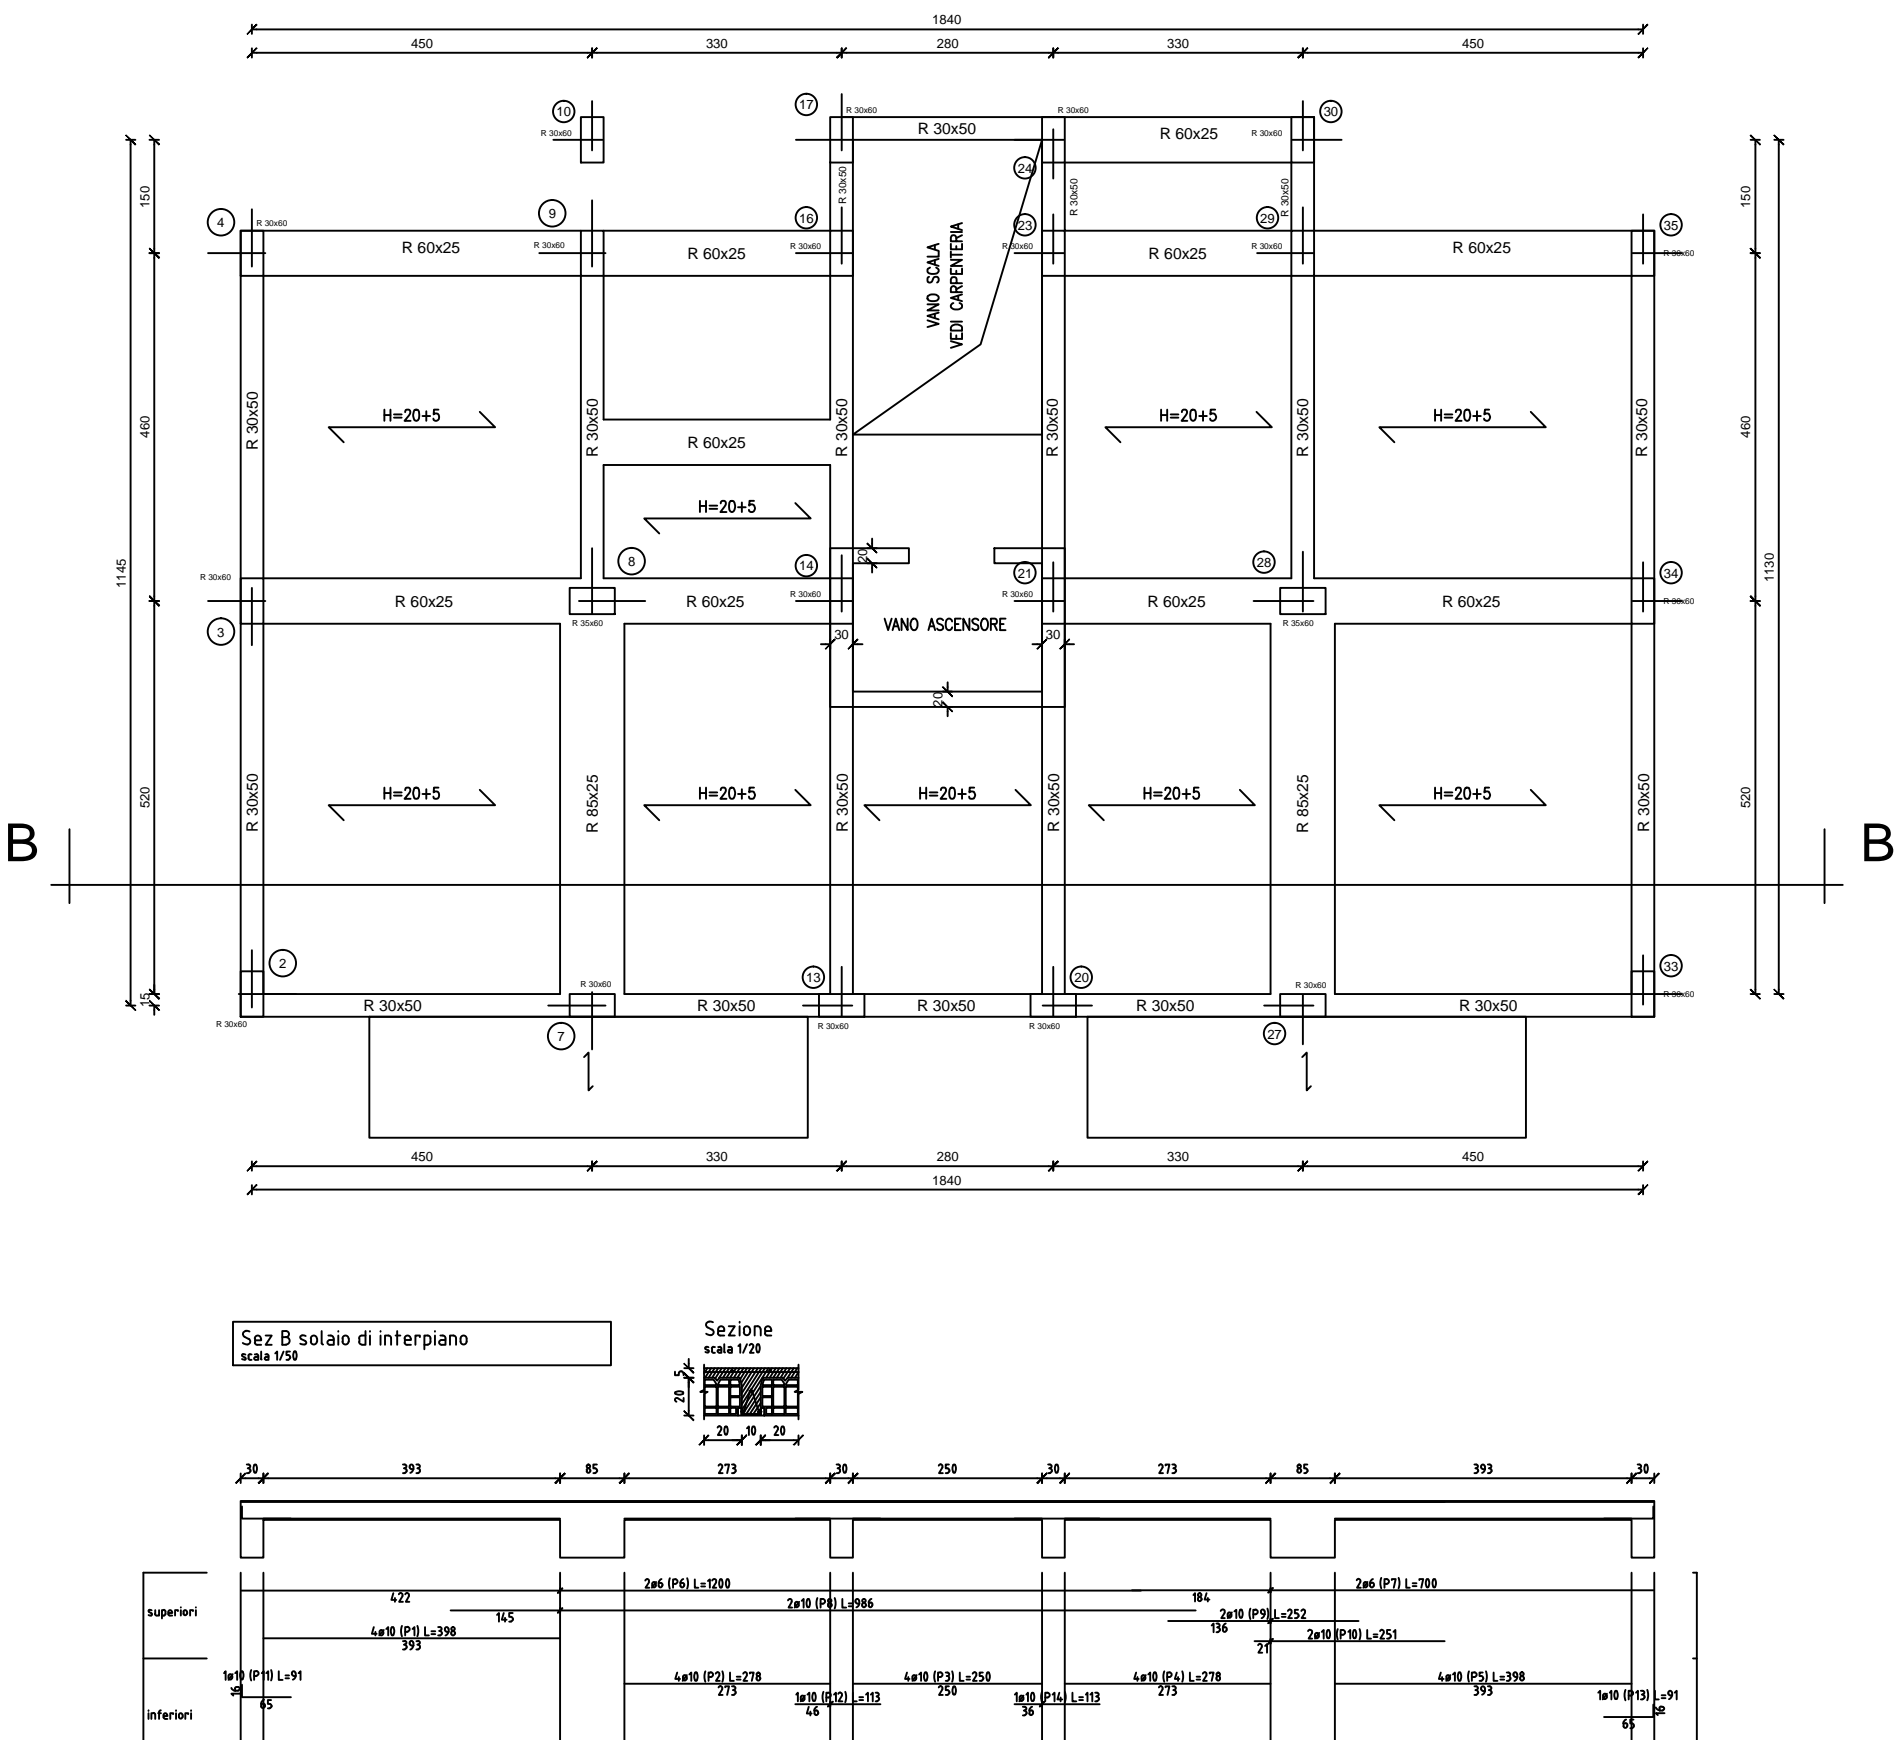


Pianta carpenteria quota m. +3.45,+6.55

Carichi  
Permanenti(escluso peso proprio)=300 daN/mq  
Accidentali=200 daN/mq (abitazione)  
Accidentali=400 daN/mq (scale/balconi)  
scala 1:100

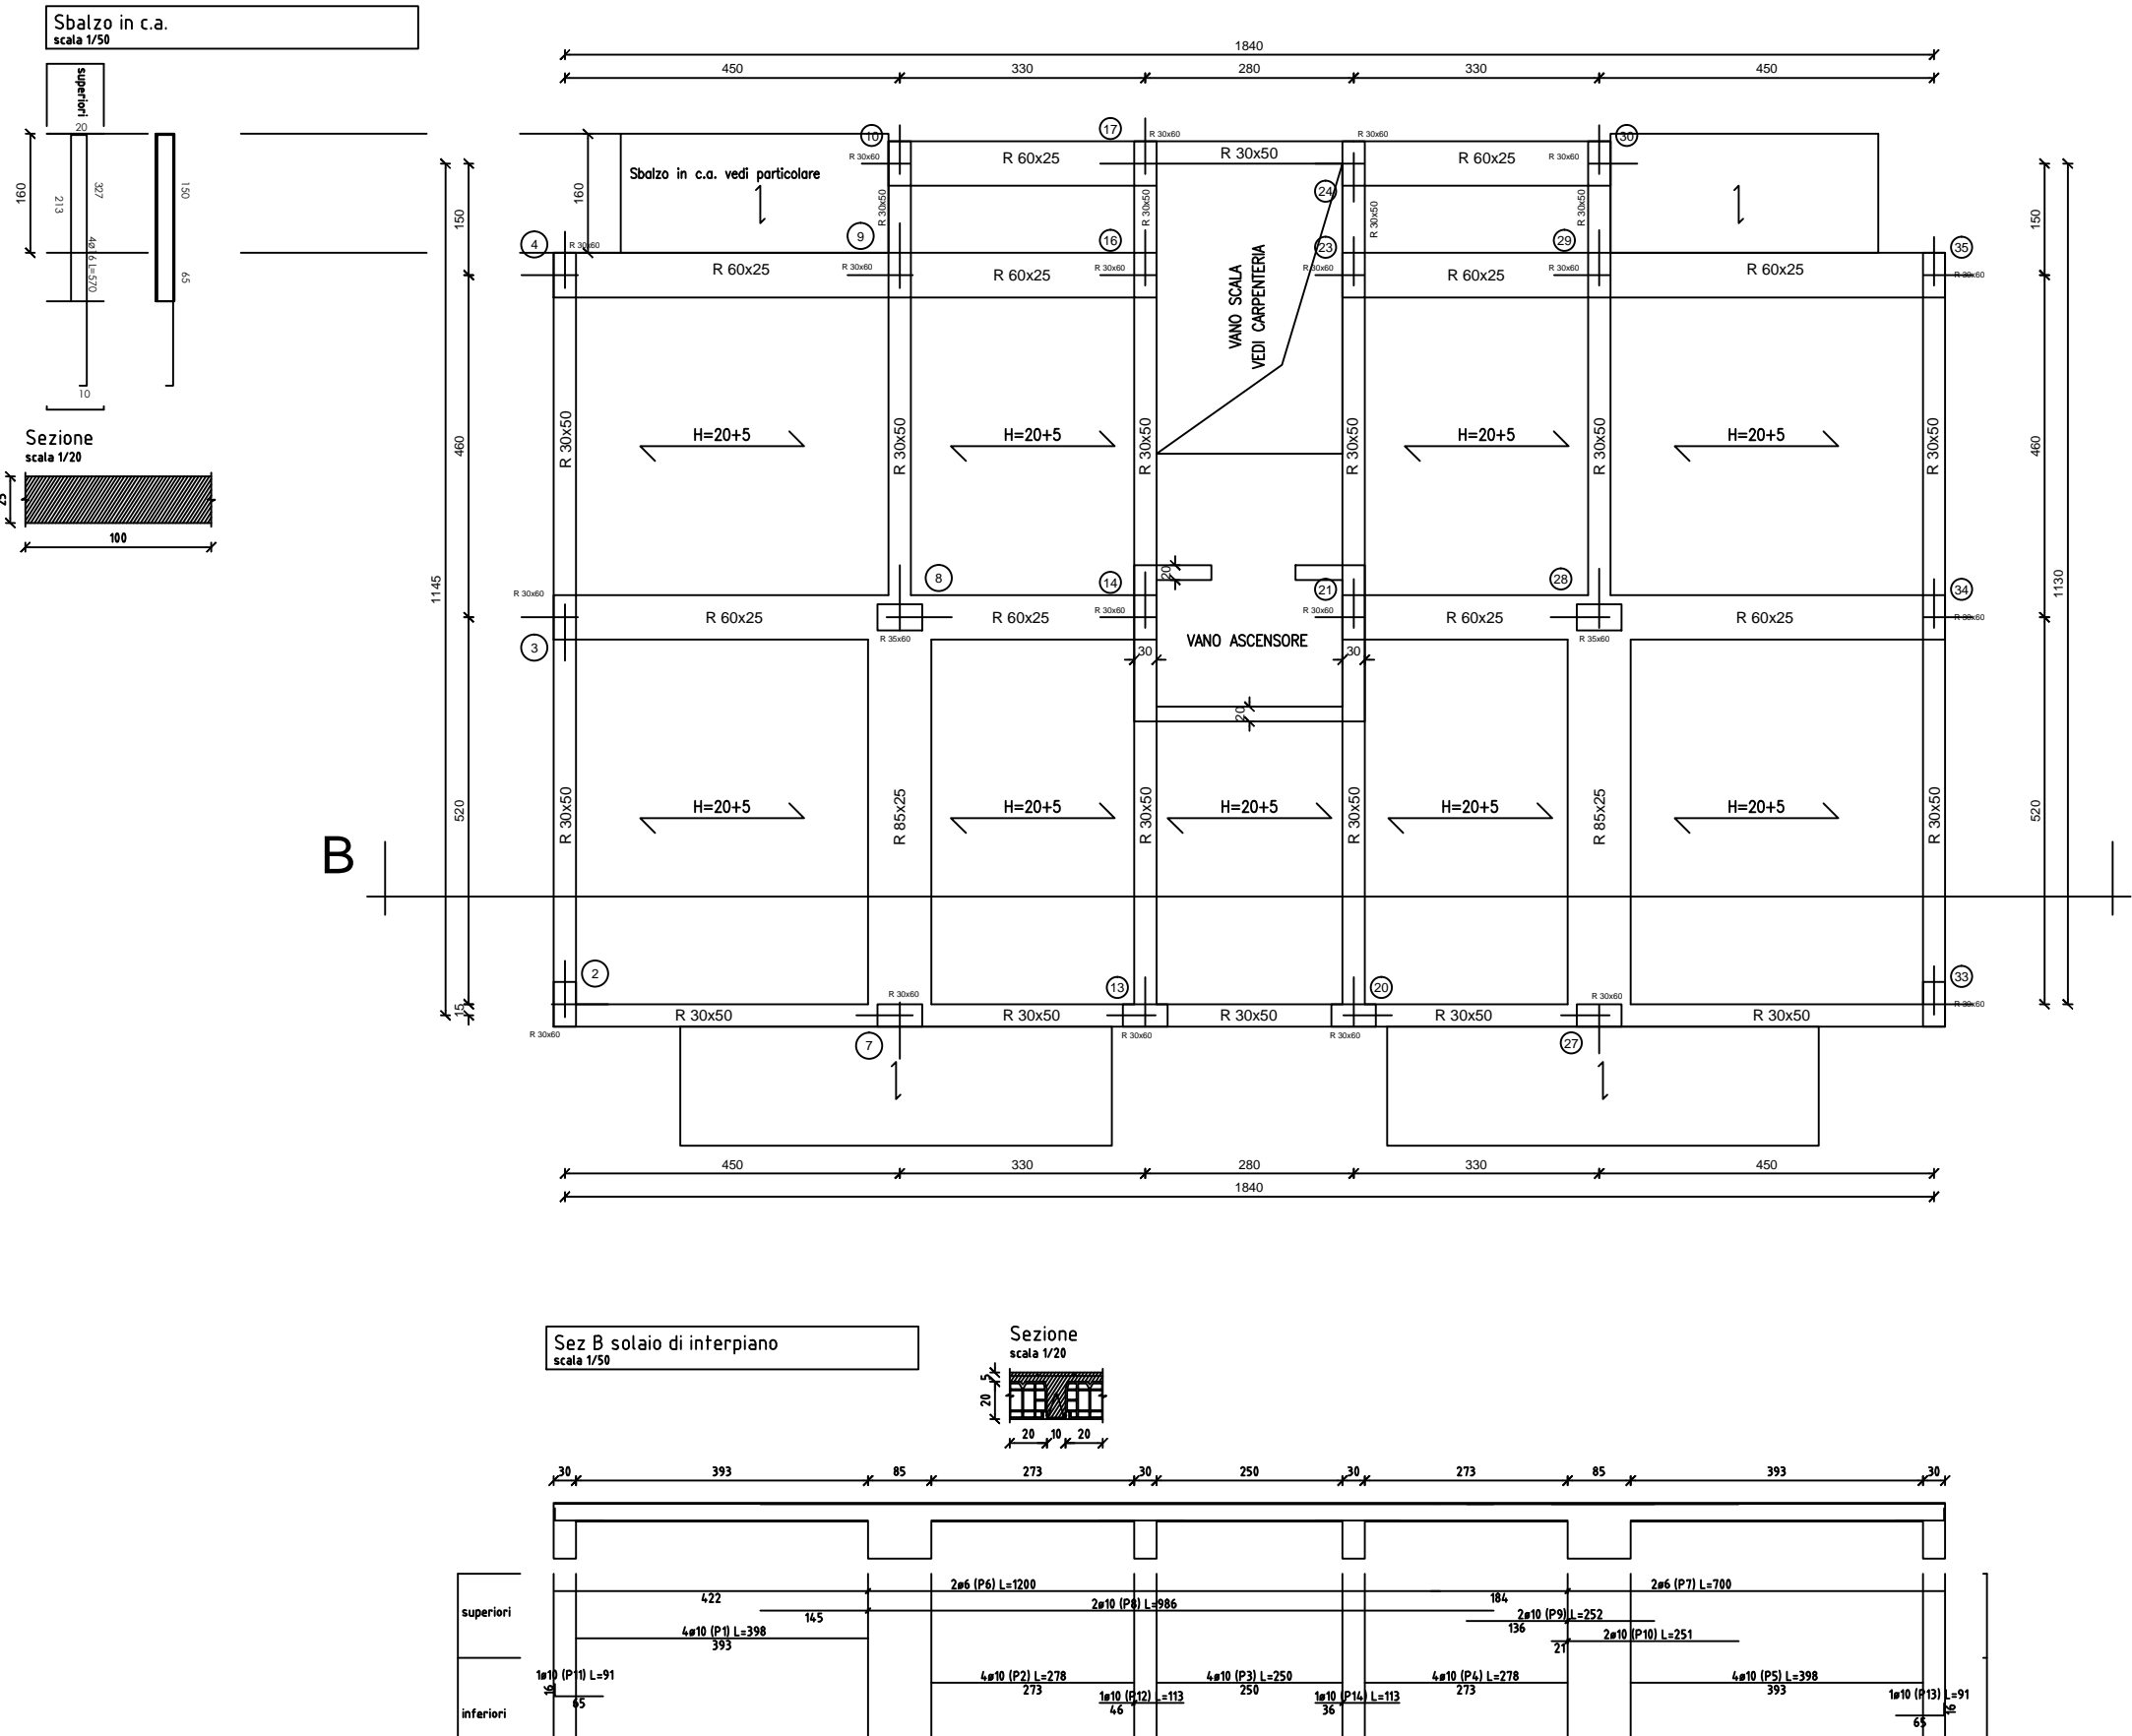


Pianta carpenteria quota m. +9.65

Carichi  
Permanenti(escluso peso proprio)=300 daN/mq  
Accidentali=200 daN/mq (pluriuso)  
scala 1:100

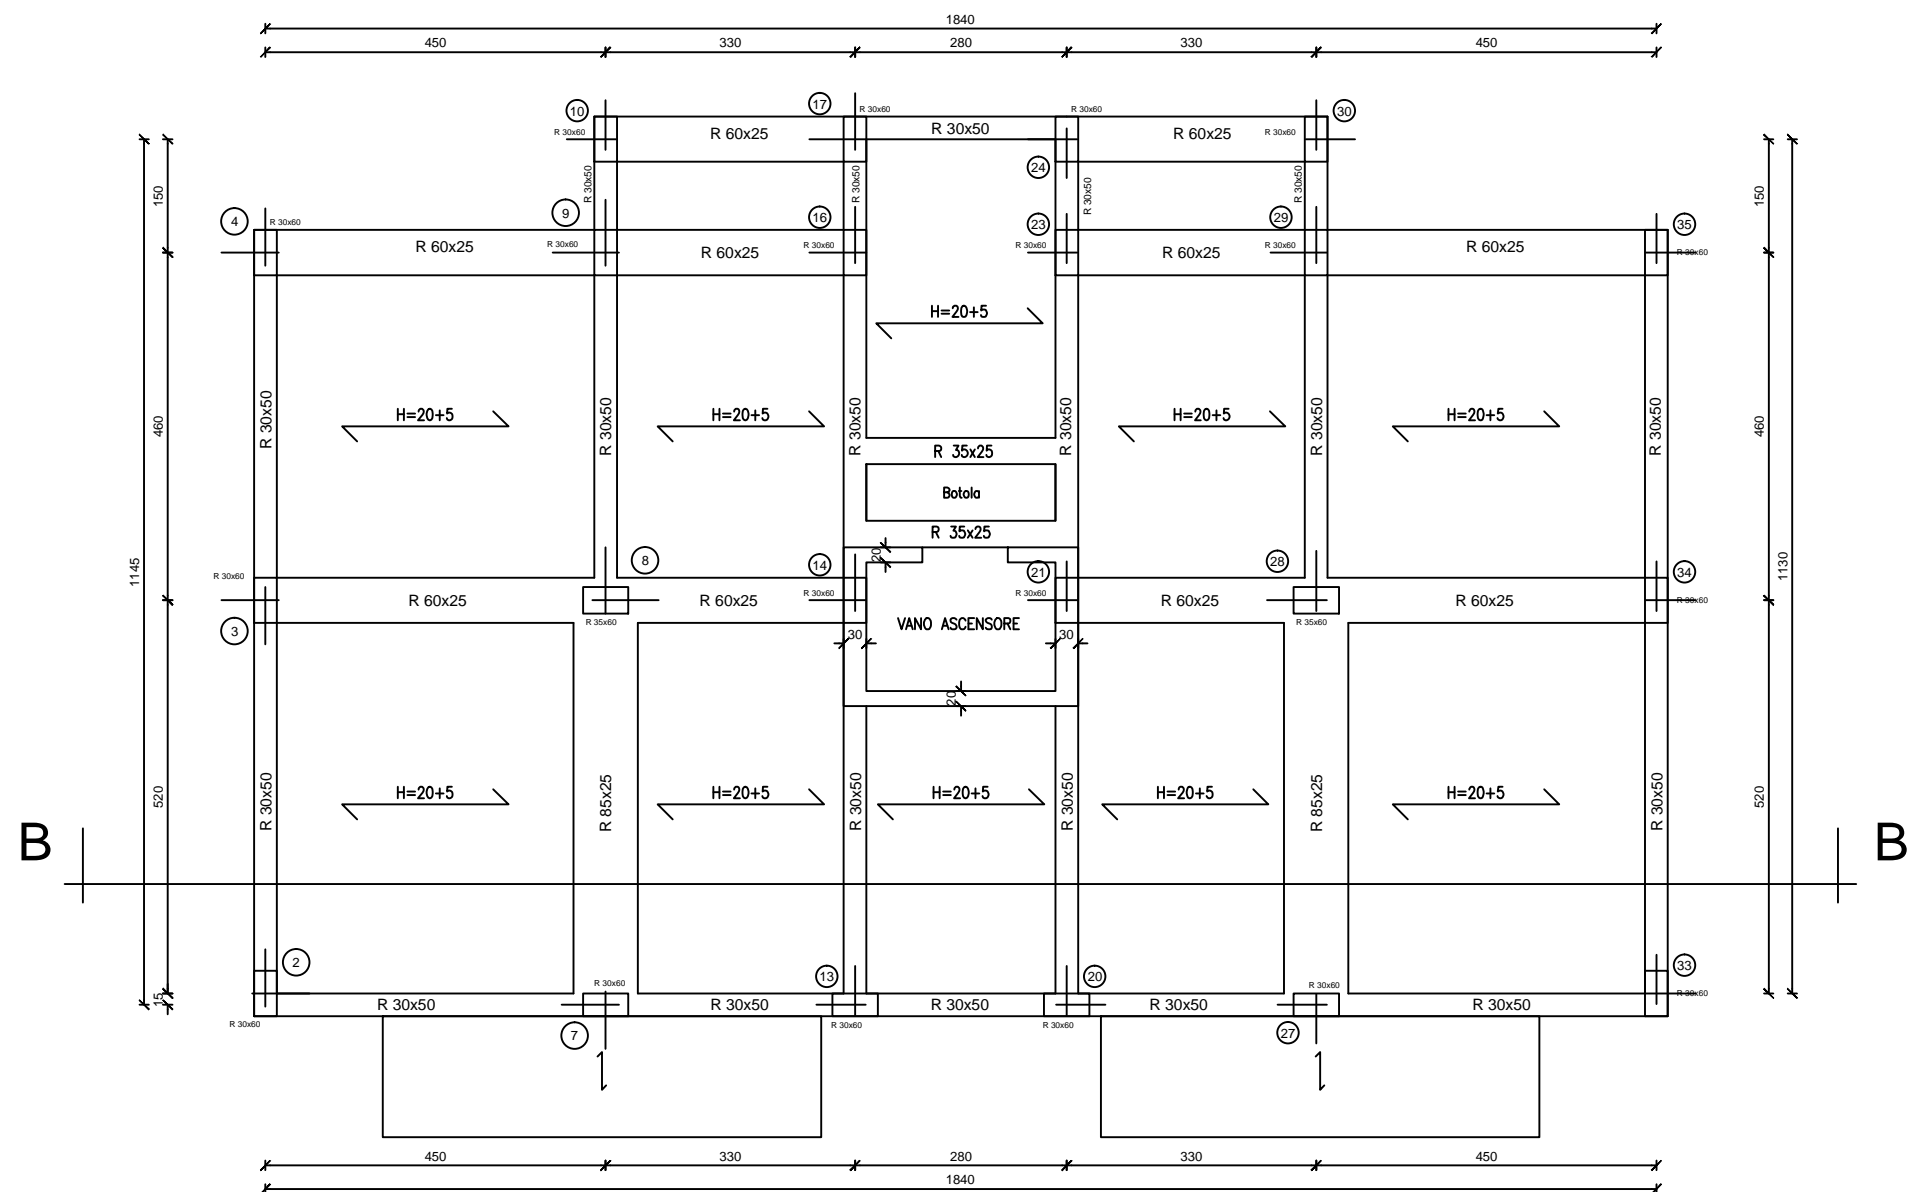

Pianta carpenteria quota m. +12.70

Carichi  
Permanenti(escluso peso proprio)=300 daN/mq  
Accidentali=142 daN/mq (neve)  
scala 1:100

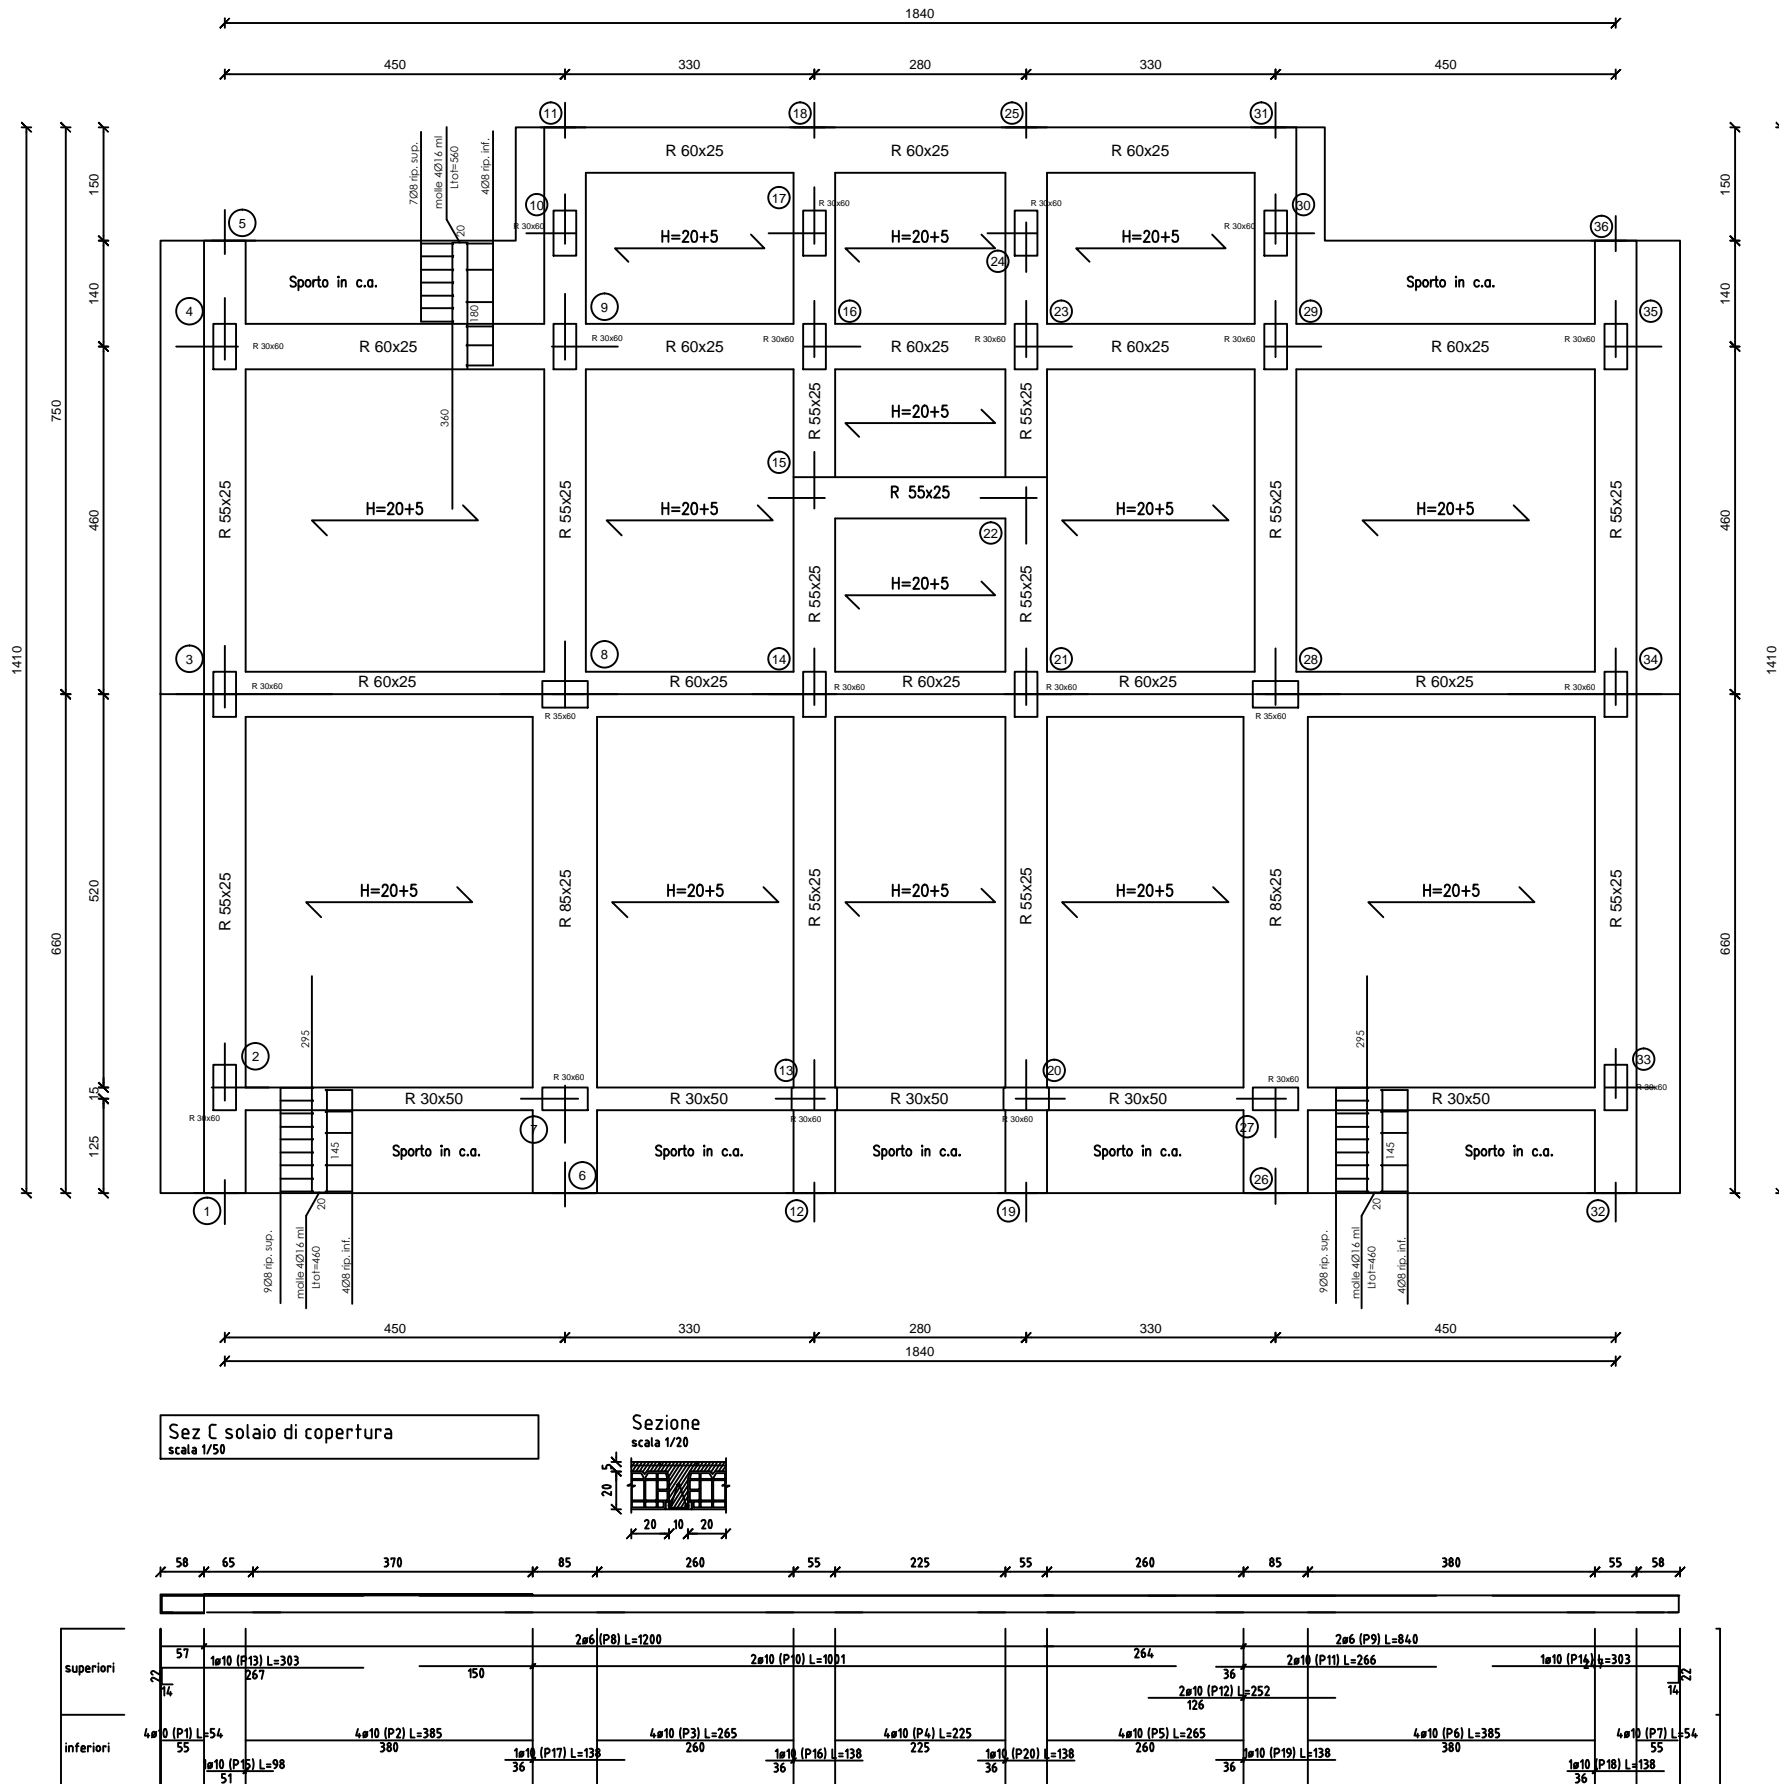

ARCA CAPITANATA  
AGENZIA REGIONALE per la CASA e l'ABITARE

**FONDO DI SVILUPPO E COESIONE 2007-2013**  
**Regione Puglia - "Settore Aree Urbane - Città"**  
Finanziamento: € 2.000.000,00  
Finanziamento integrativo: € 600.000,00 (Economie riverenti dalle Leggi 457/78, 67/88 e 179/92)

Realizzazione di n° 18 alloggi di edilizia residenziale pubblica  
nel Comune di San Giovanni Rotondo in Via Antonio Massa

Finanziamento complessivo: € 2.600.000,00

TIMBRO	IL RESPONSABILE UNICO DEL PROCEDIMENTO:	ing. Vincenzo De Devitis (Dirigente del Settore Tecnico)
	I PROGETTISTI DELL'ARCHITETTONICO:	arch. Anna Maria Tomasuolo u.o. Progettazione / Appalti  geom. Pietro Lorusso u.o. Progettazione / Appalti
	IL PROGETTISTA DELLE STRUTTURE E DEGLI IMPIANTI TECNOLOGICI:	arch. Antonio Palma Via P. Casavilla n. 2 - 71013 San Giovanni Rotondo

TAVOLA  <b>St 01</b>	TITOLO  Progetto: <b>FABBRICATO n. 1</b>  CARPENTERIA VARI LIVELLI	SCALA  1:100
		DATA
AGGIORNAMENTI	L'IMPRESA	IL DIRETTORE DEI LAVORI
RIF.		