



Pilastrata 2

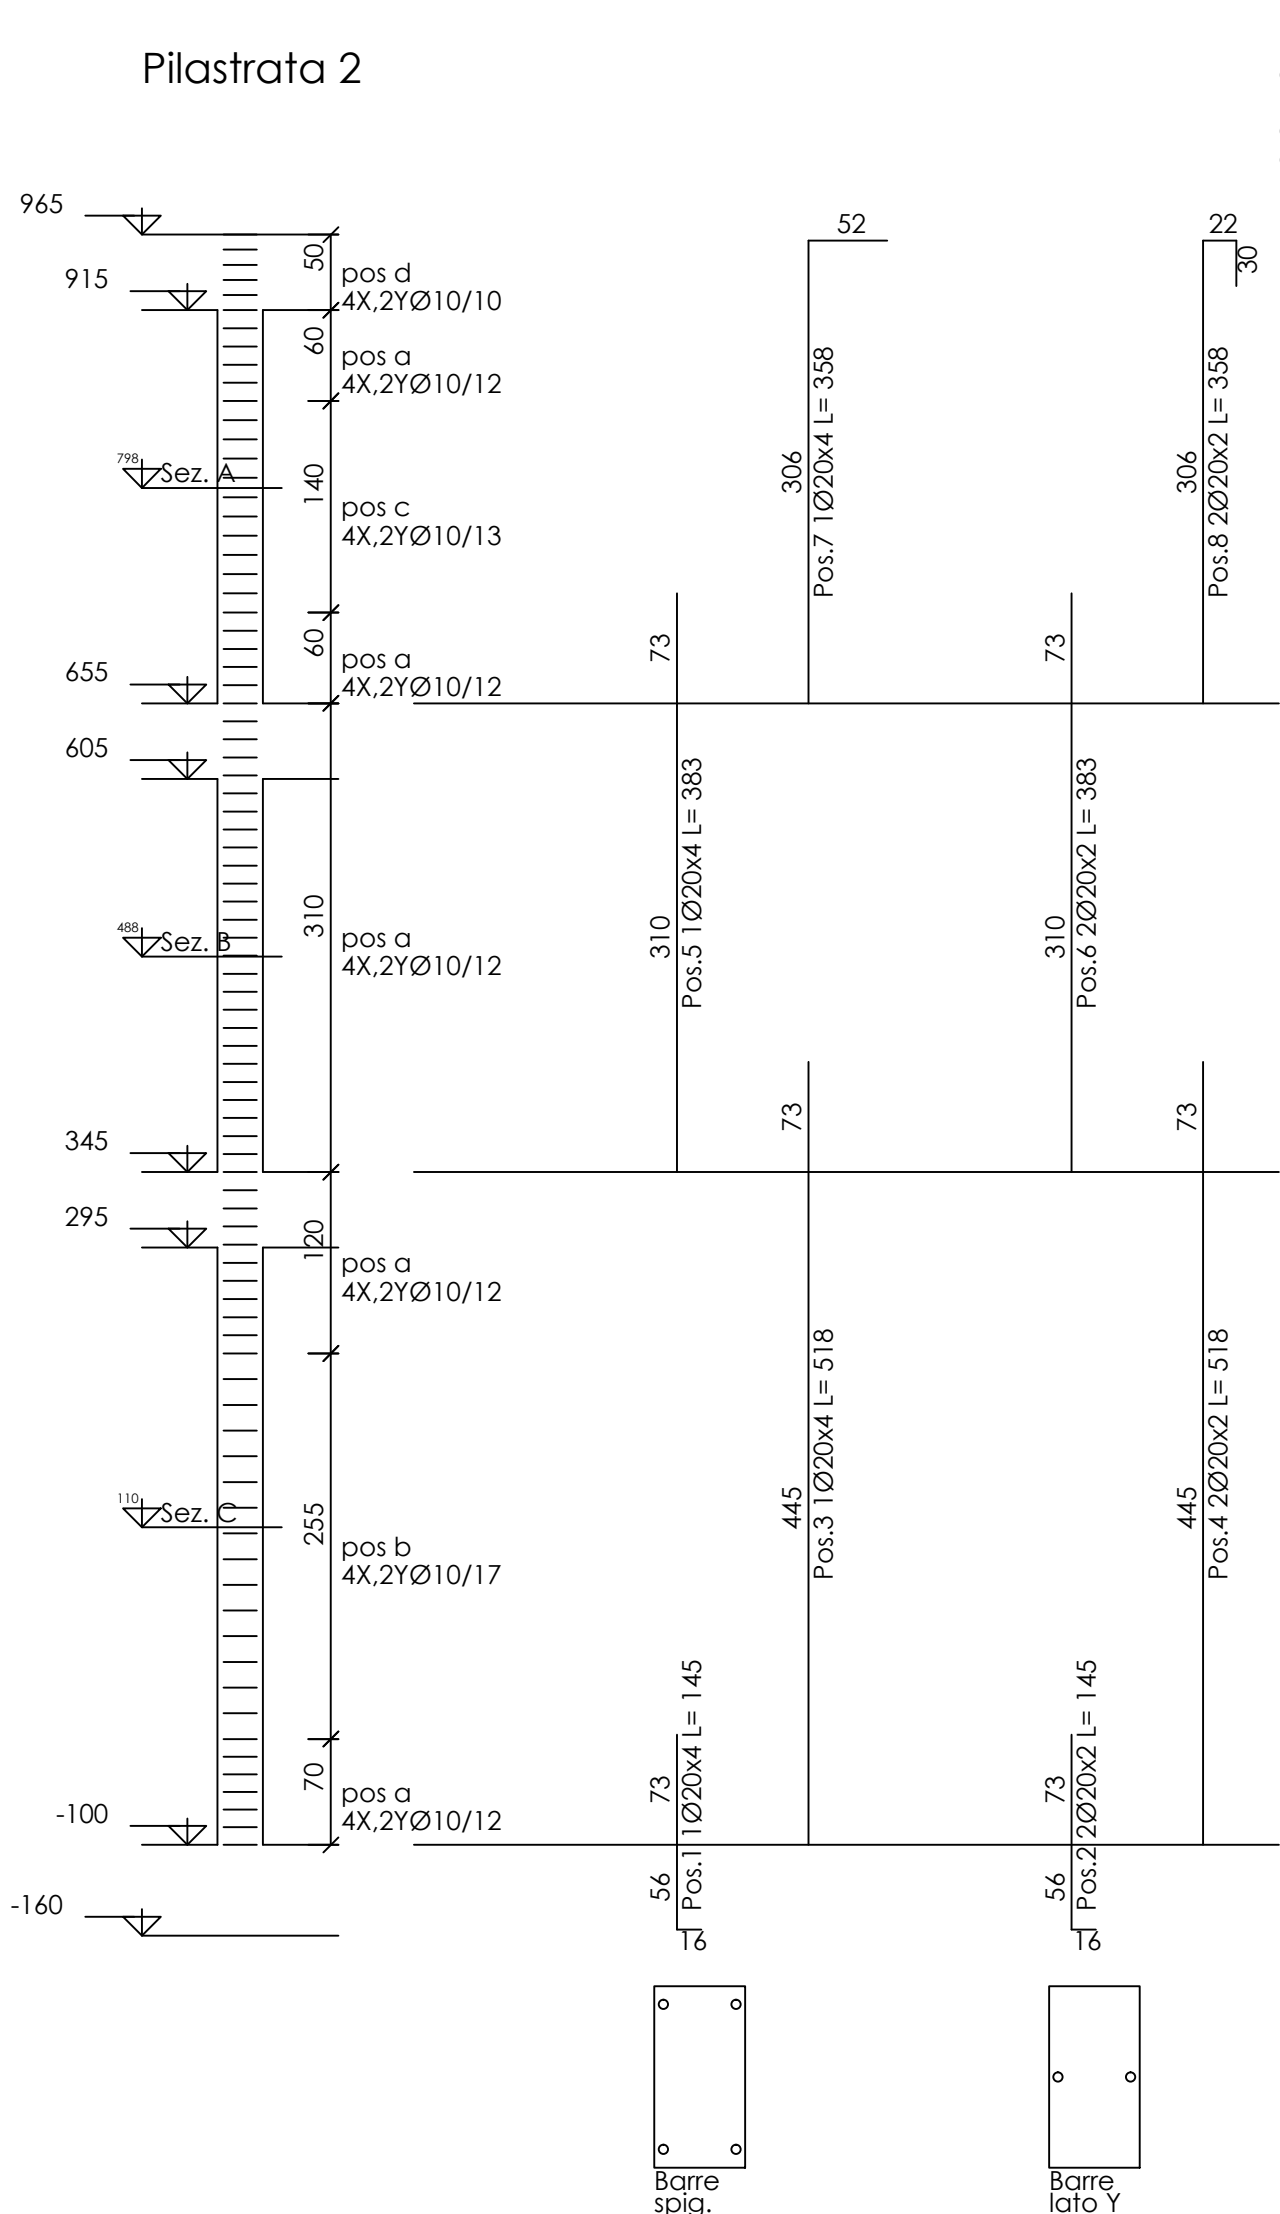

Pilastrata 3

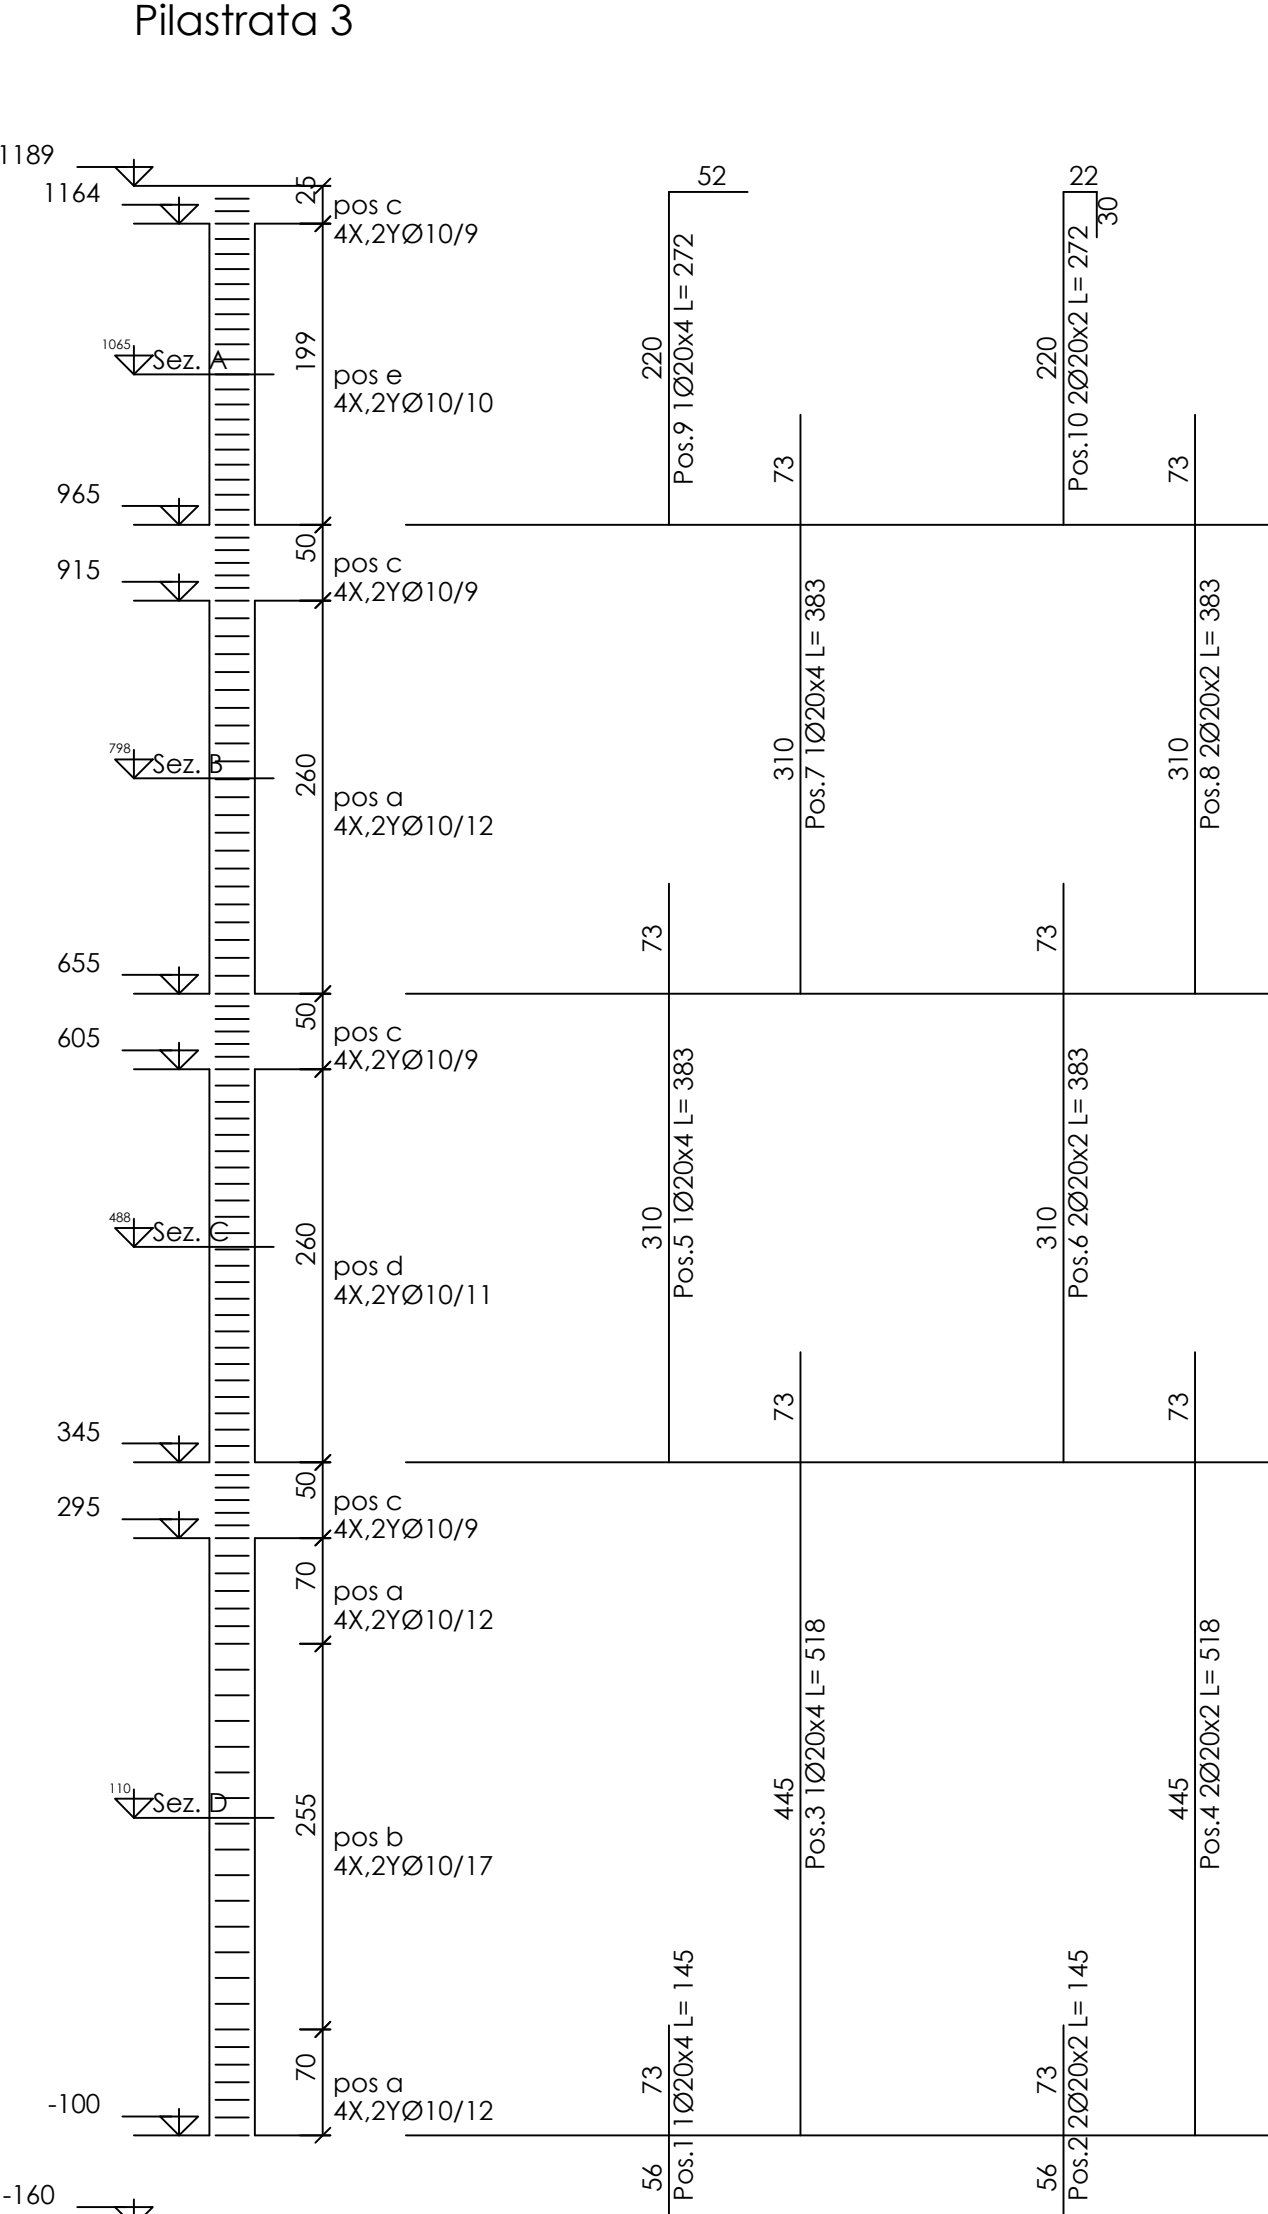

Sezione A 30x60



Sezione B 30x60




Sezione C 30x60



Sezione D 30x60




Pilastrata 4

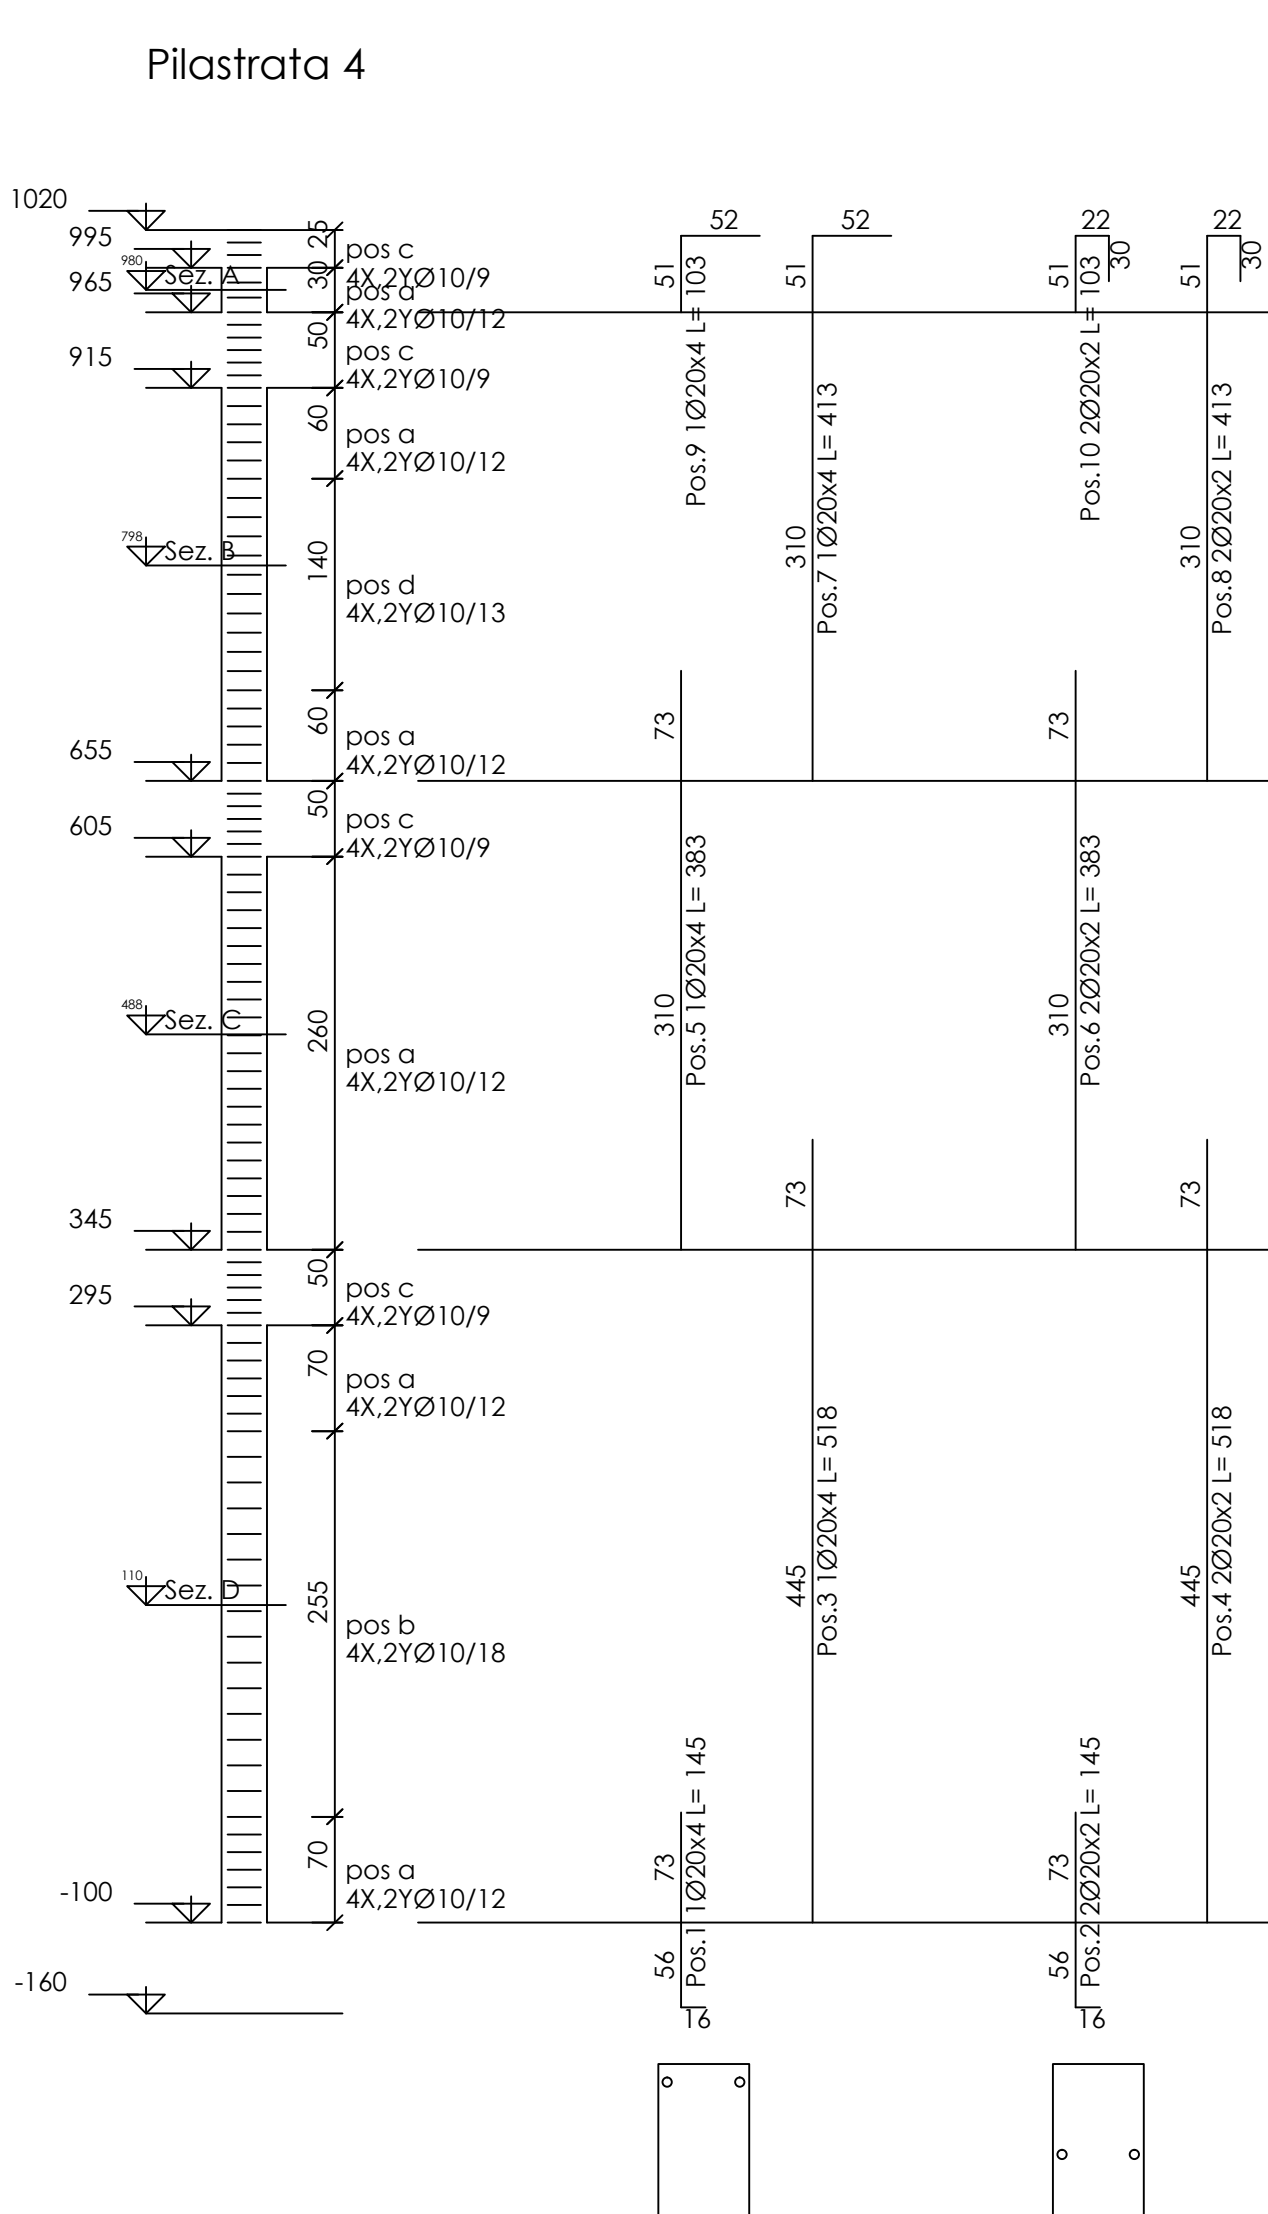


Sezione A 30x60




Sezione B 30x60

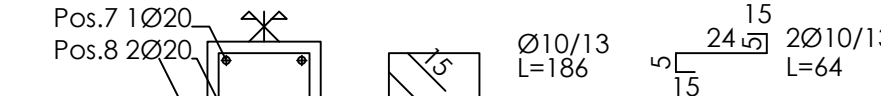


Sezione C 30x60

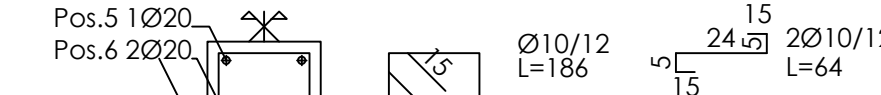

Sezione D 30x60

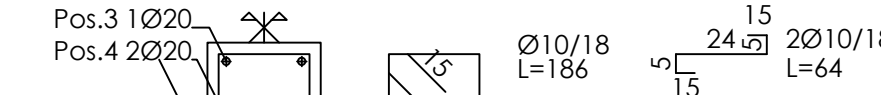

Pilastrata 7

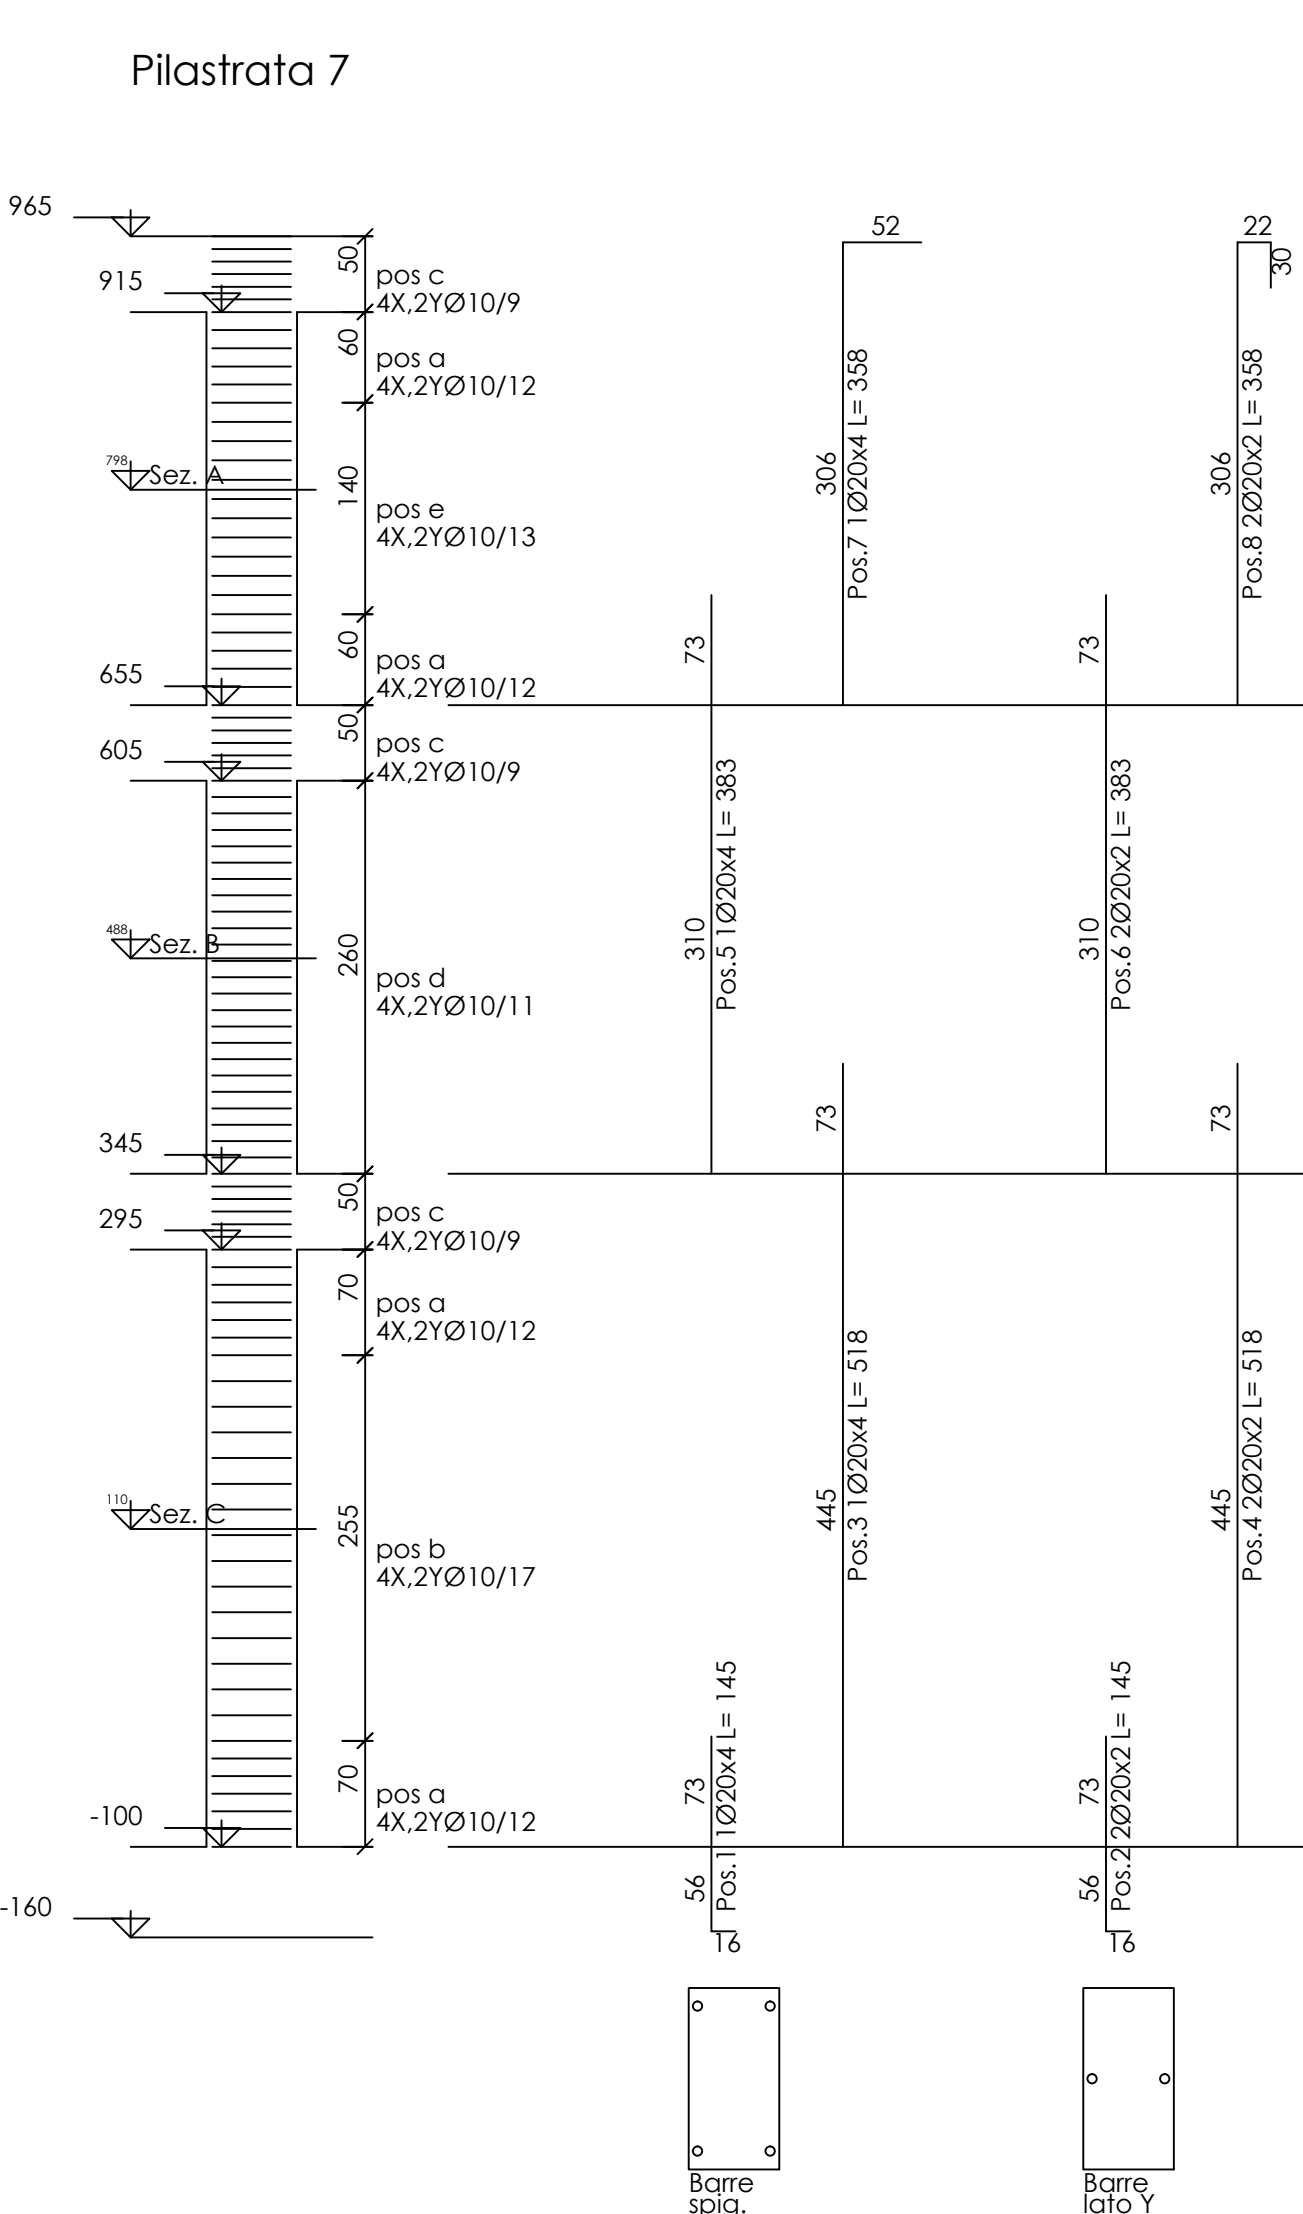

Sezione A 30x60




Sezione B 30x60




Sezione C 30x60



Pilastrata 8

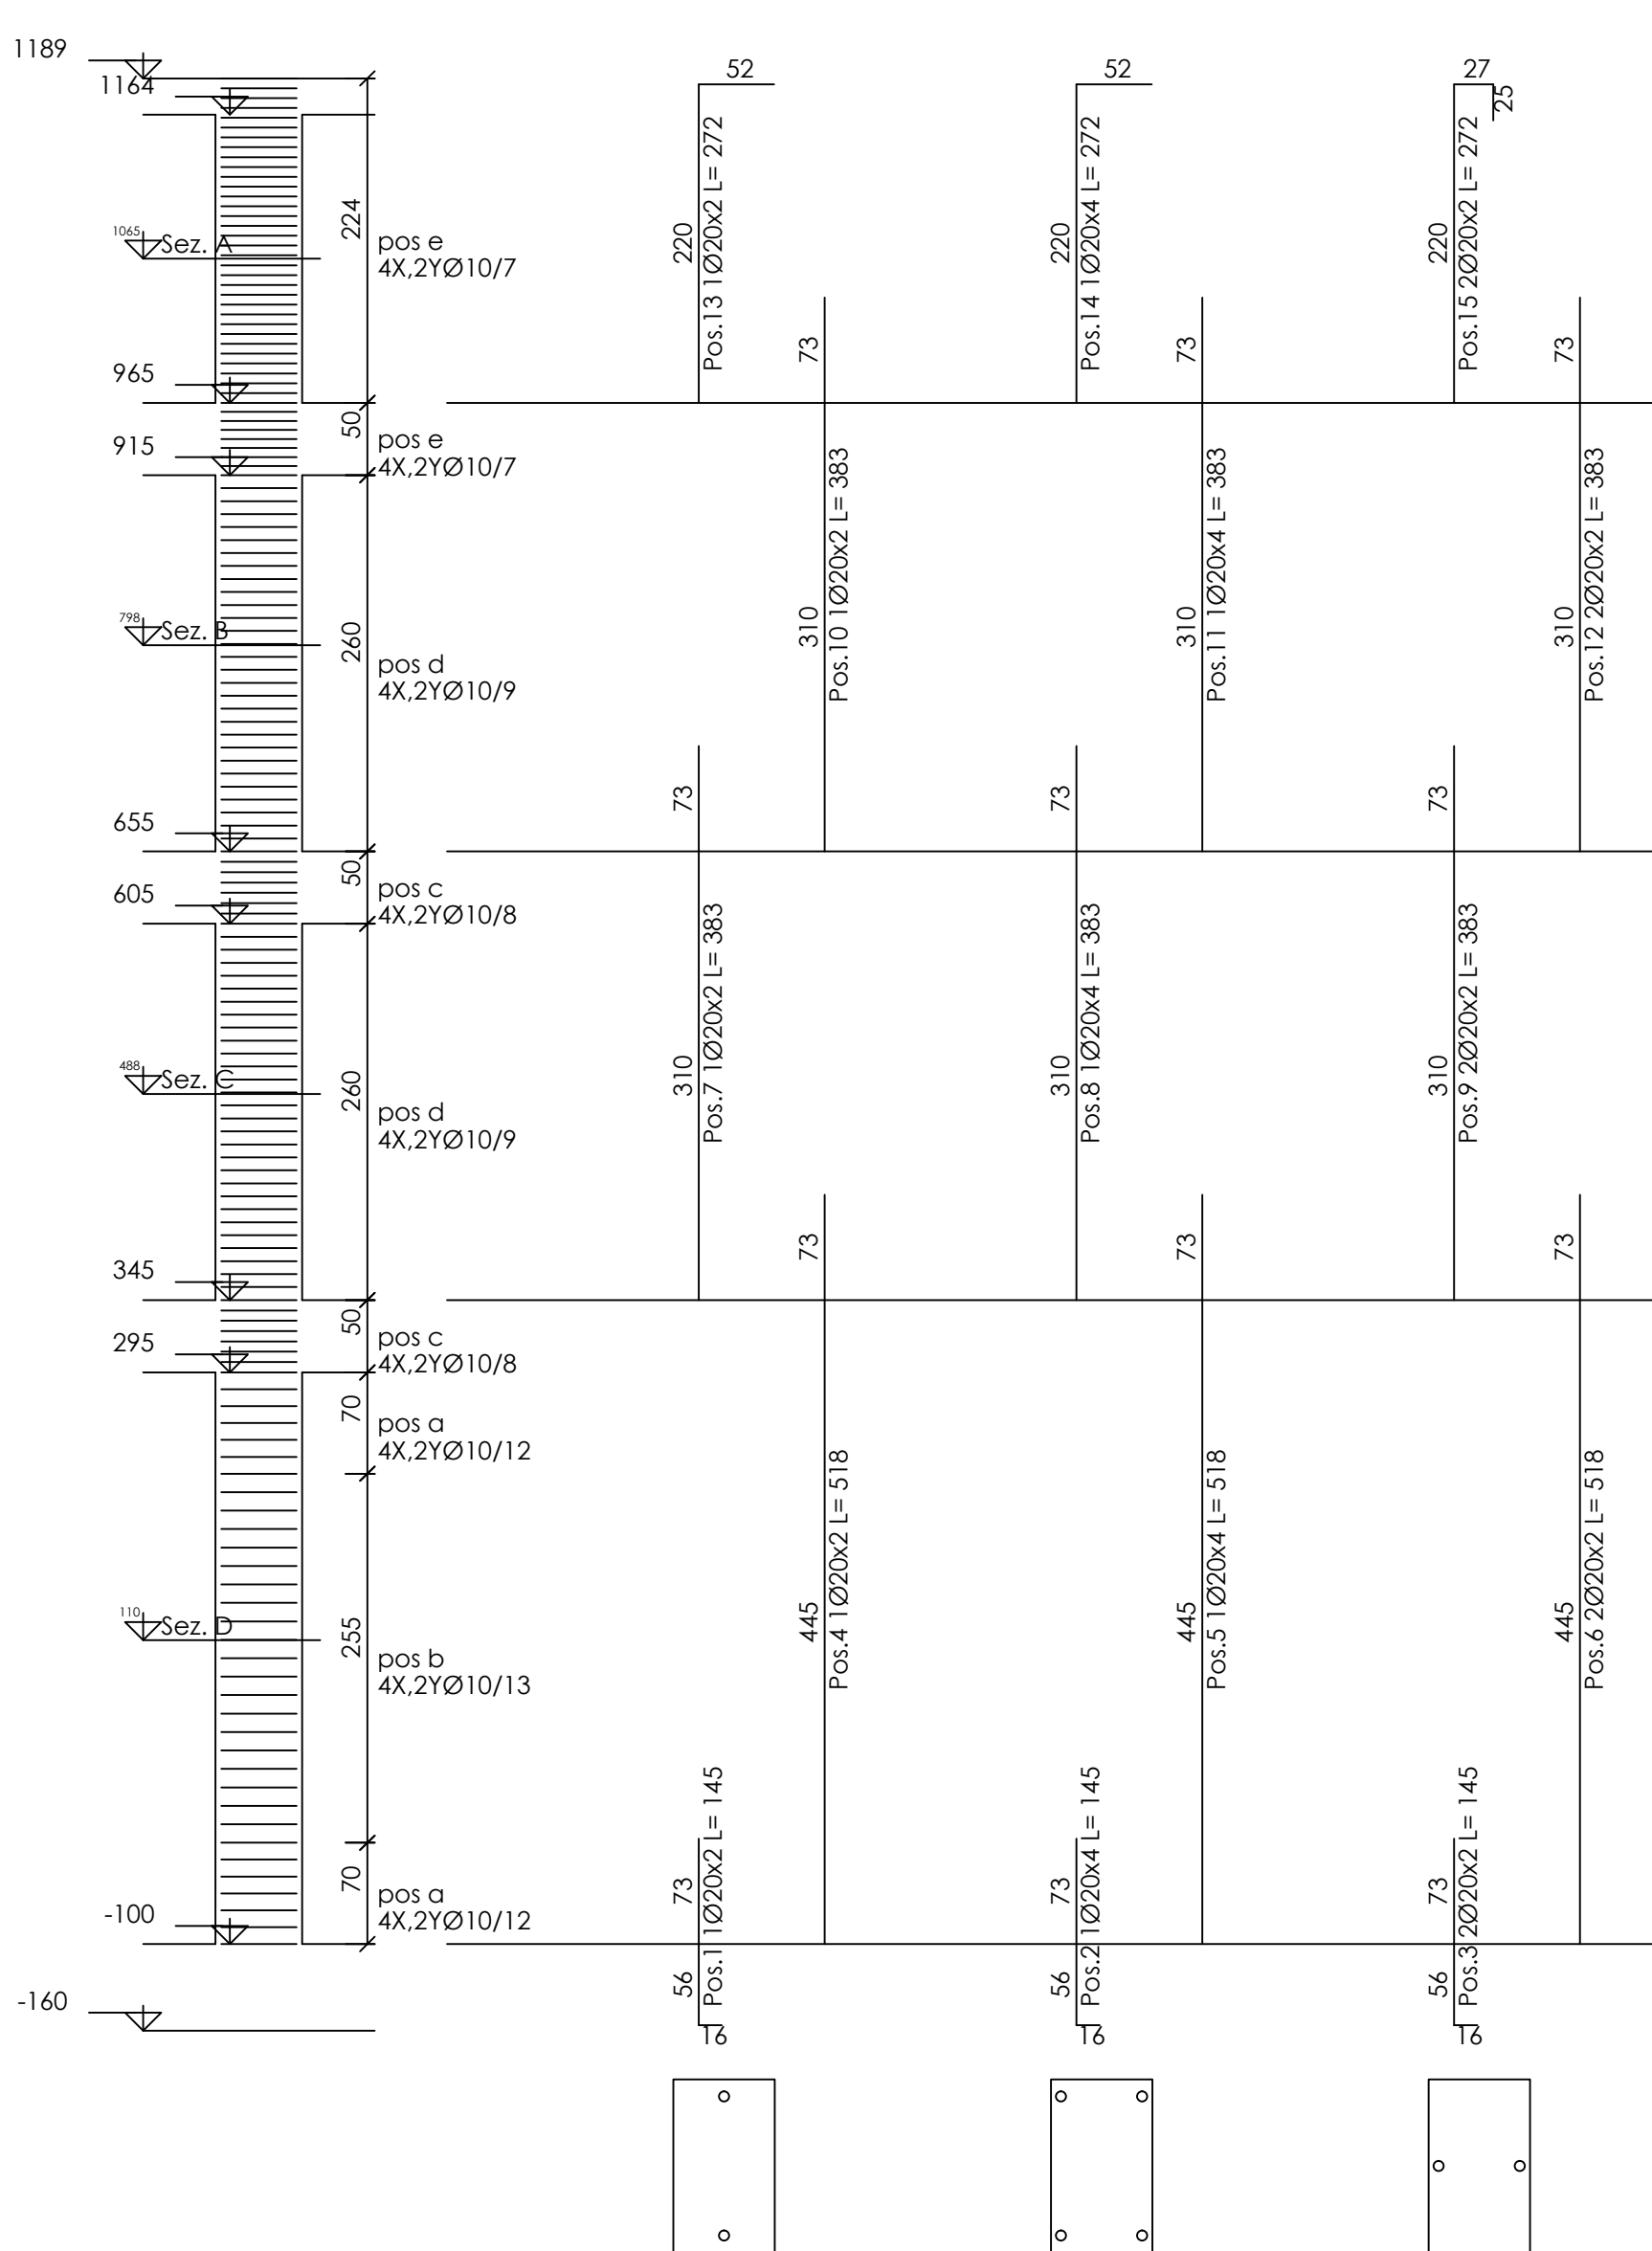

Sezione A 35x60

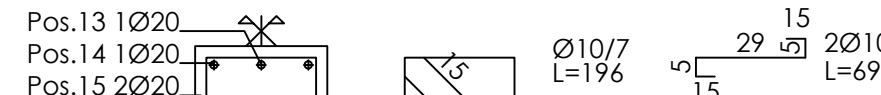


Sezione B 35x60




Sezione C 35x60



Sezione D 35x60

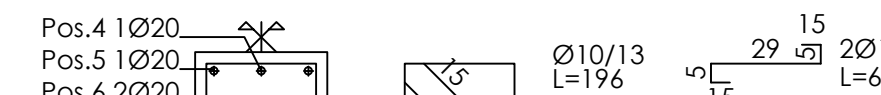

Pilastrata 9

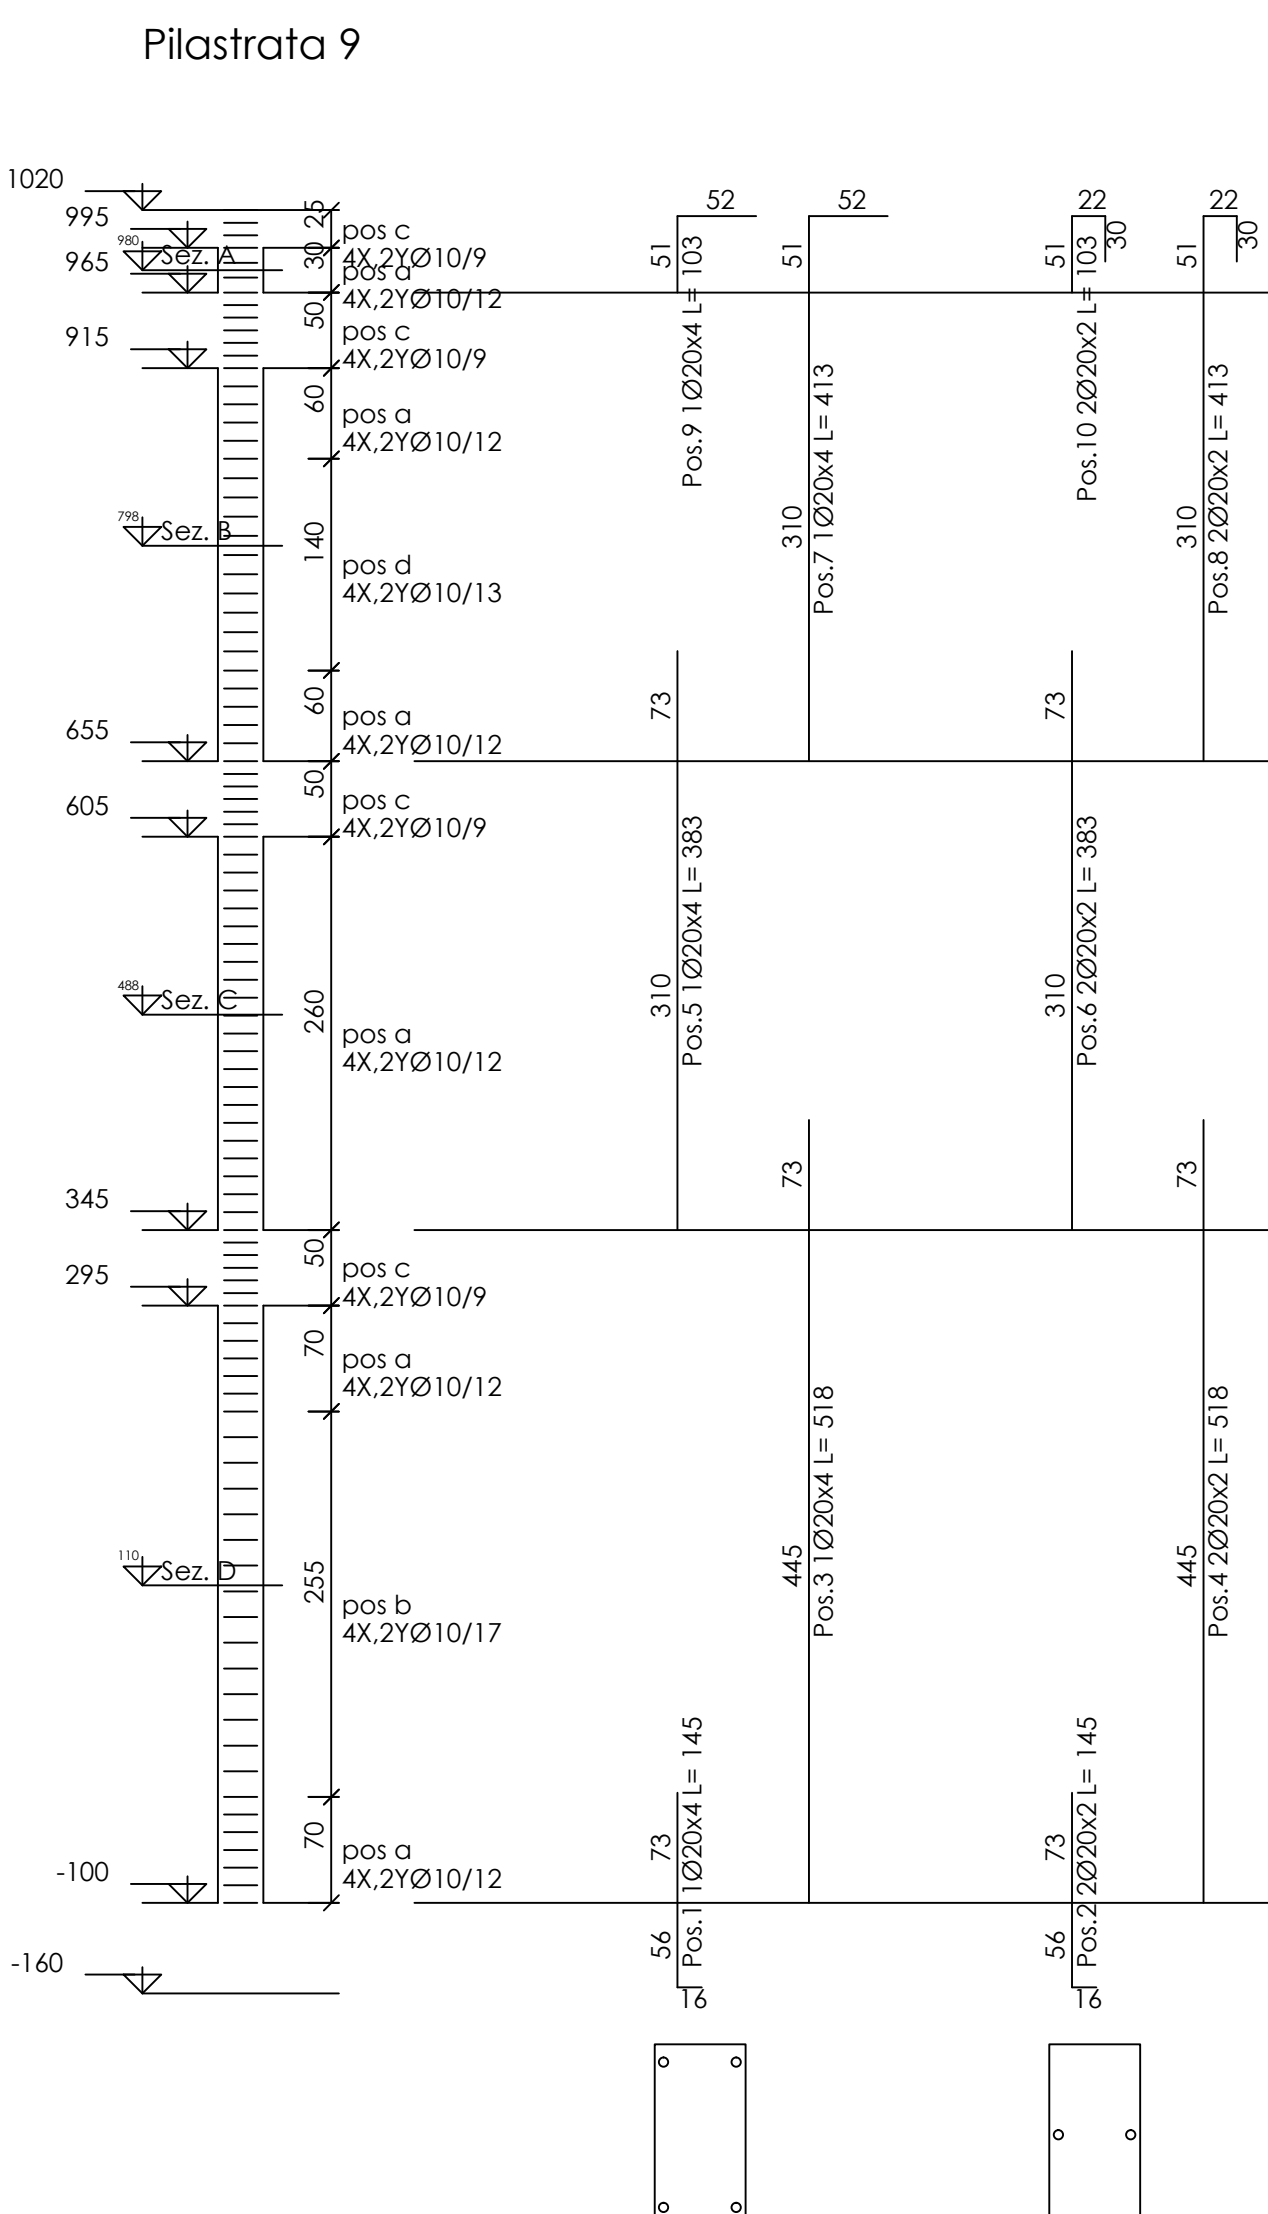

Sezione A 30x60




Sezione B 30x60



Sezione C 30x60



Sezione D 30x60

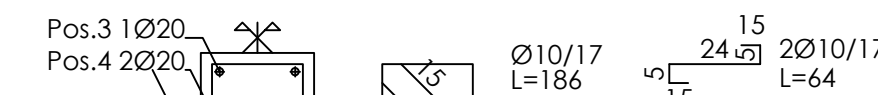

ARCA CAPITANATA

AGENZIA REGIONALE per la CASA e l'ABITARE

FONDO DI SVILUPPO E COESIONE 2007-2013

Regione Puglia - "Settore Aree Urbane - Città"

Finanziamento: € 2.000.000,00

Finanziamento integrativo: € 600.000,00 (Economie riverienti dalle Leggi 457/78, 67/88 e 179/92)

Realizzazione di n° 18 alloggi di edilizia residenziale pubblica nel Comune di San Giovanni Rotondo in Via Antonio Massa

Finanziamento complessivo: € 2.600.000,00

TIMBRO

IL RESPONSABILE UNICO DEL PROCEDIMENTO:

ing. Vincenzo De Devillis
(Dirigente del Settore Tecnico)

I PROGETTISTI DELL'ARCHITETTONICO:

arch. Anna Maria Tomasulo
u.o. Progettazione / Appalti

geom. Pietro Lorusso
u.o. Progettazione / Appalti

IL PROGETTISTA DELLE STRUTTURE E DEGLI IMPIANTI TECNOLOGICI:

arch. Antonio Palma
Via P. Casavilla n. 2 - 71013 San Giovanni Rotondo

TAVOLA

St 03

1/4

TITOLO

Progetto:
PILASTRI n. 2-3-4-7-8-9

FABBRICATI n. 1 - 2 - 3

SCALA

1:50

DATA

AGGIORNAMENTI

L'IMPRESA

IL DIRETTORE DEI LAVORI

RF: