




Pilastrata 10

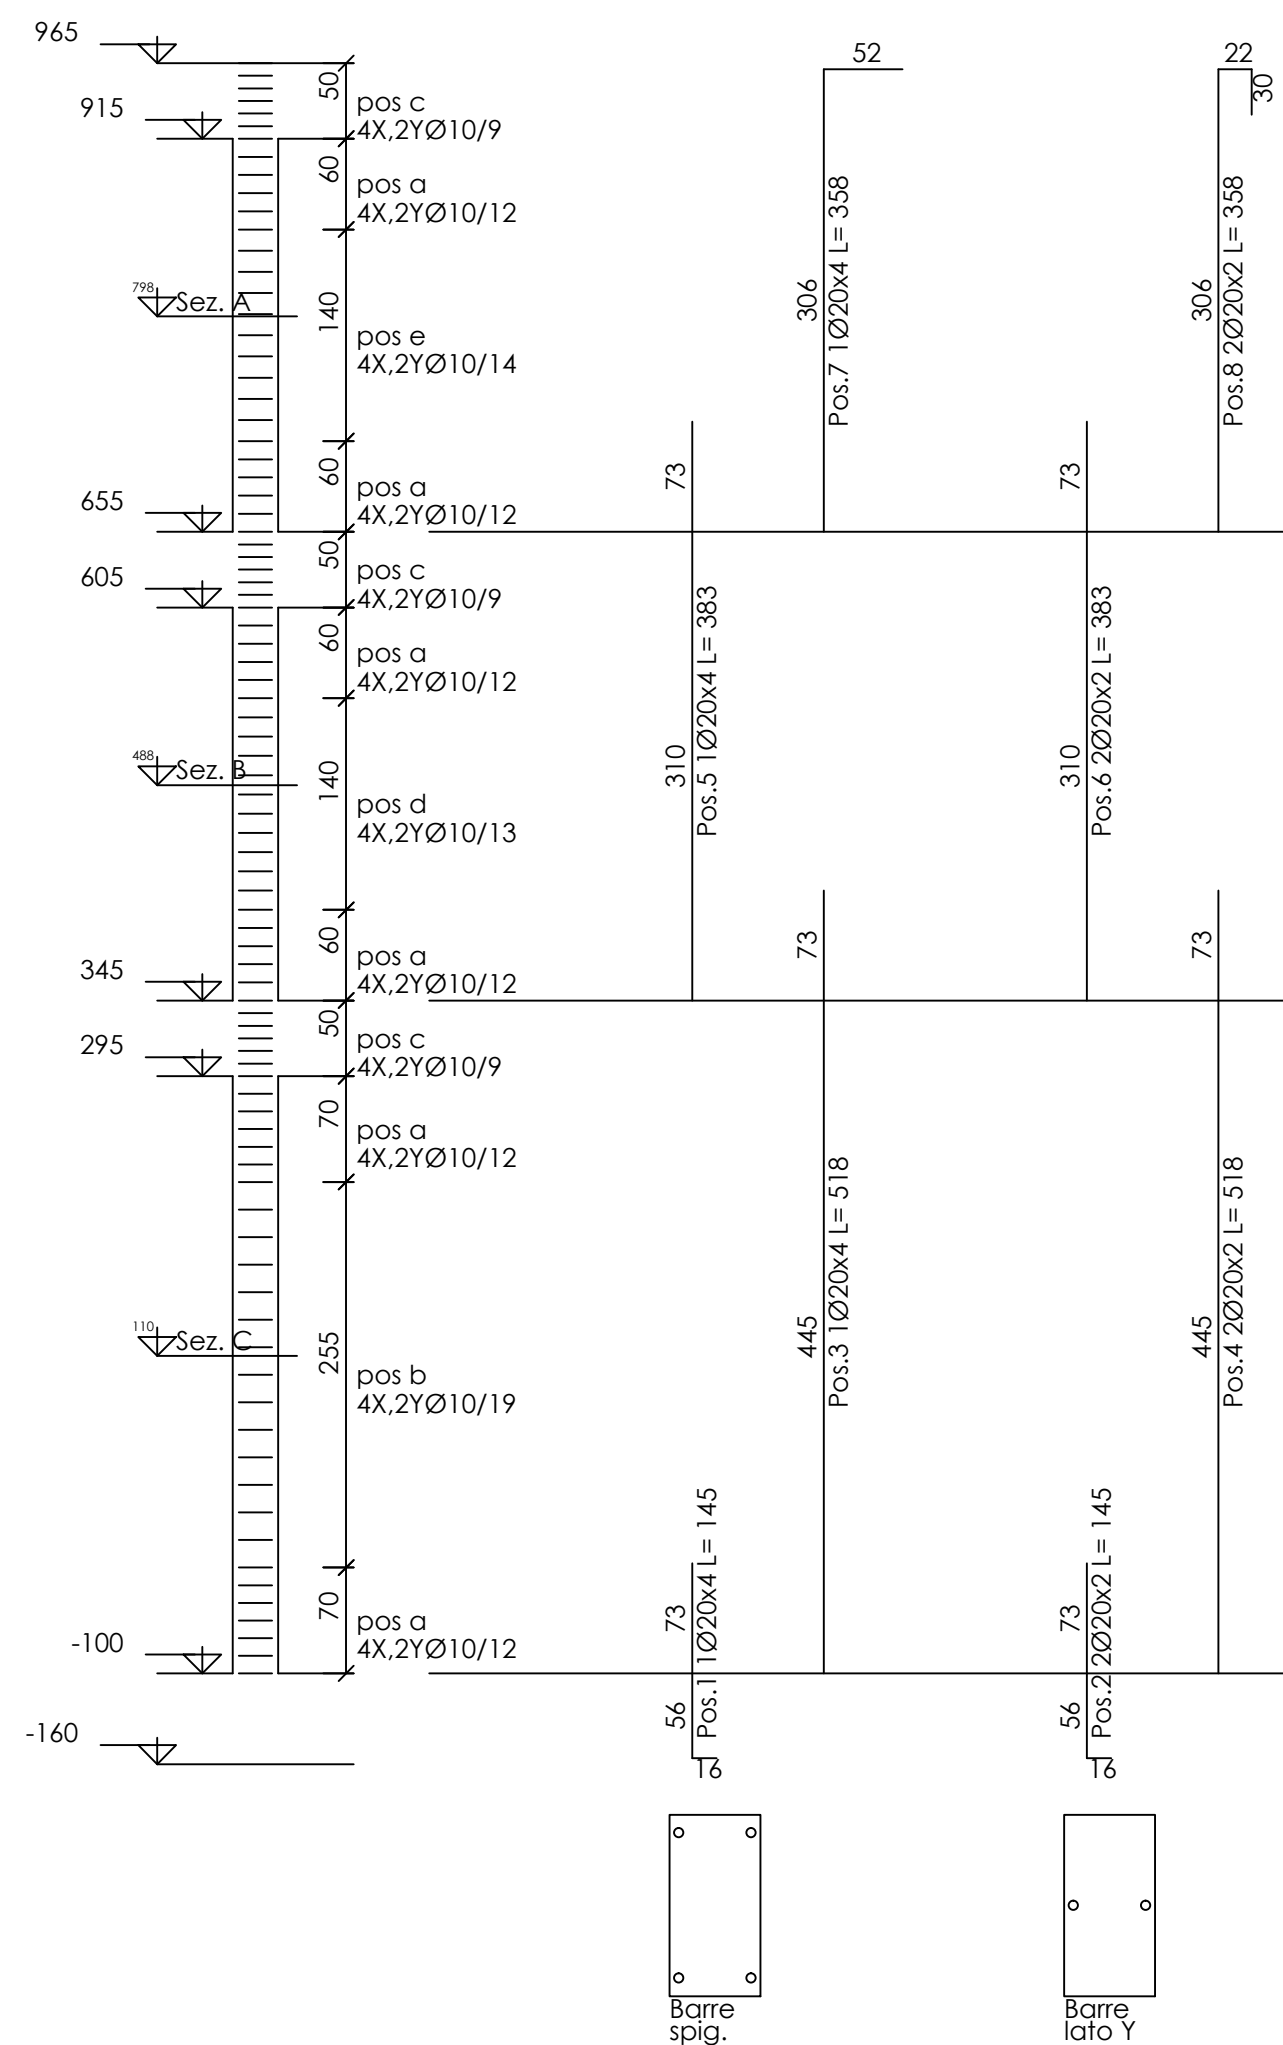


Sezione A 30x60

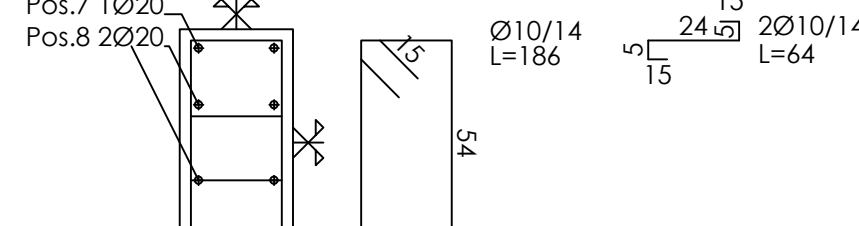


Sezione B 30x60

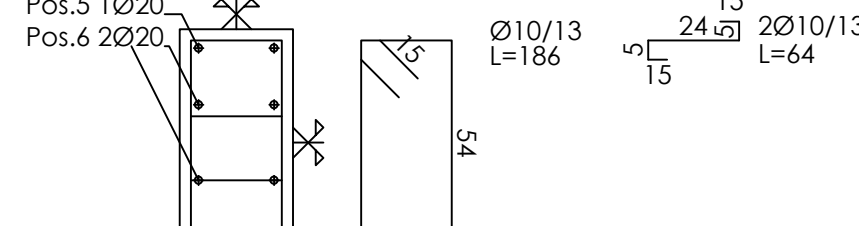


Sezione C 30x60

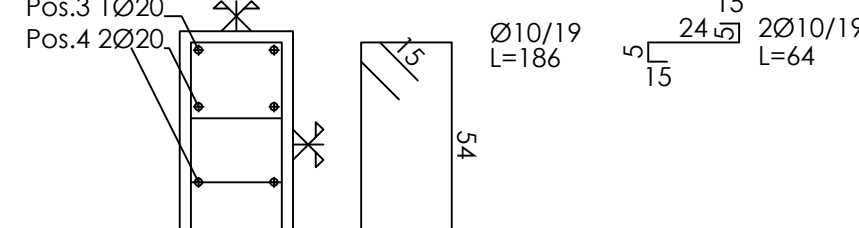


Pilastrata 13

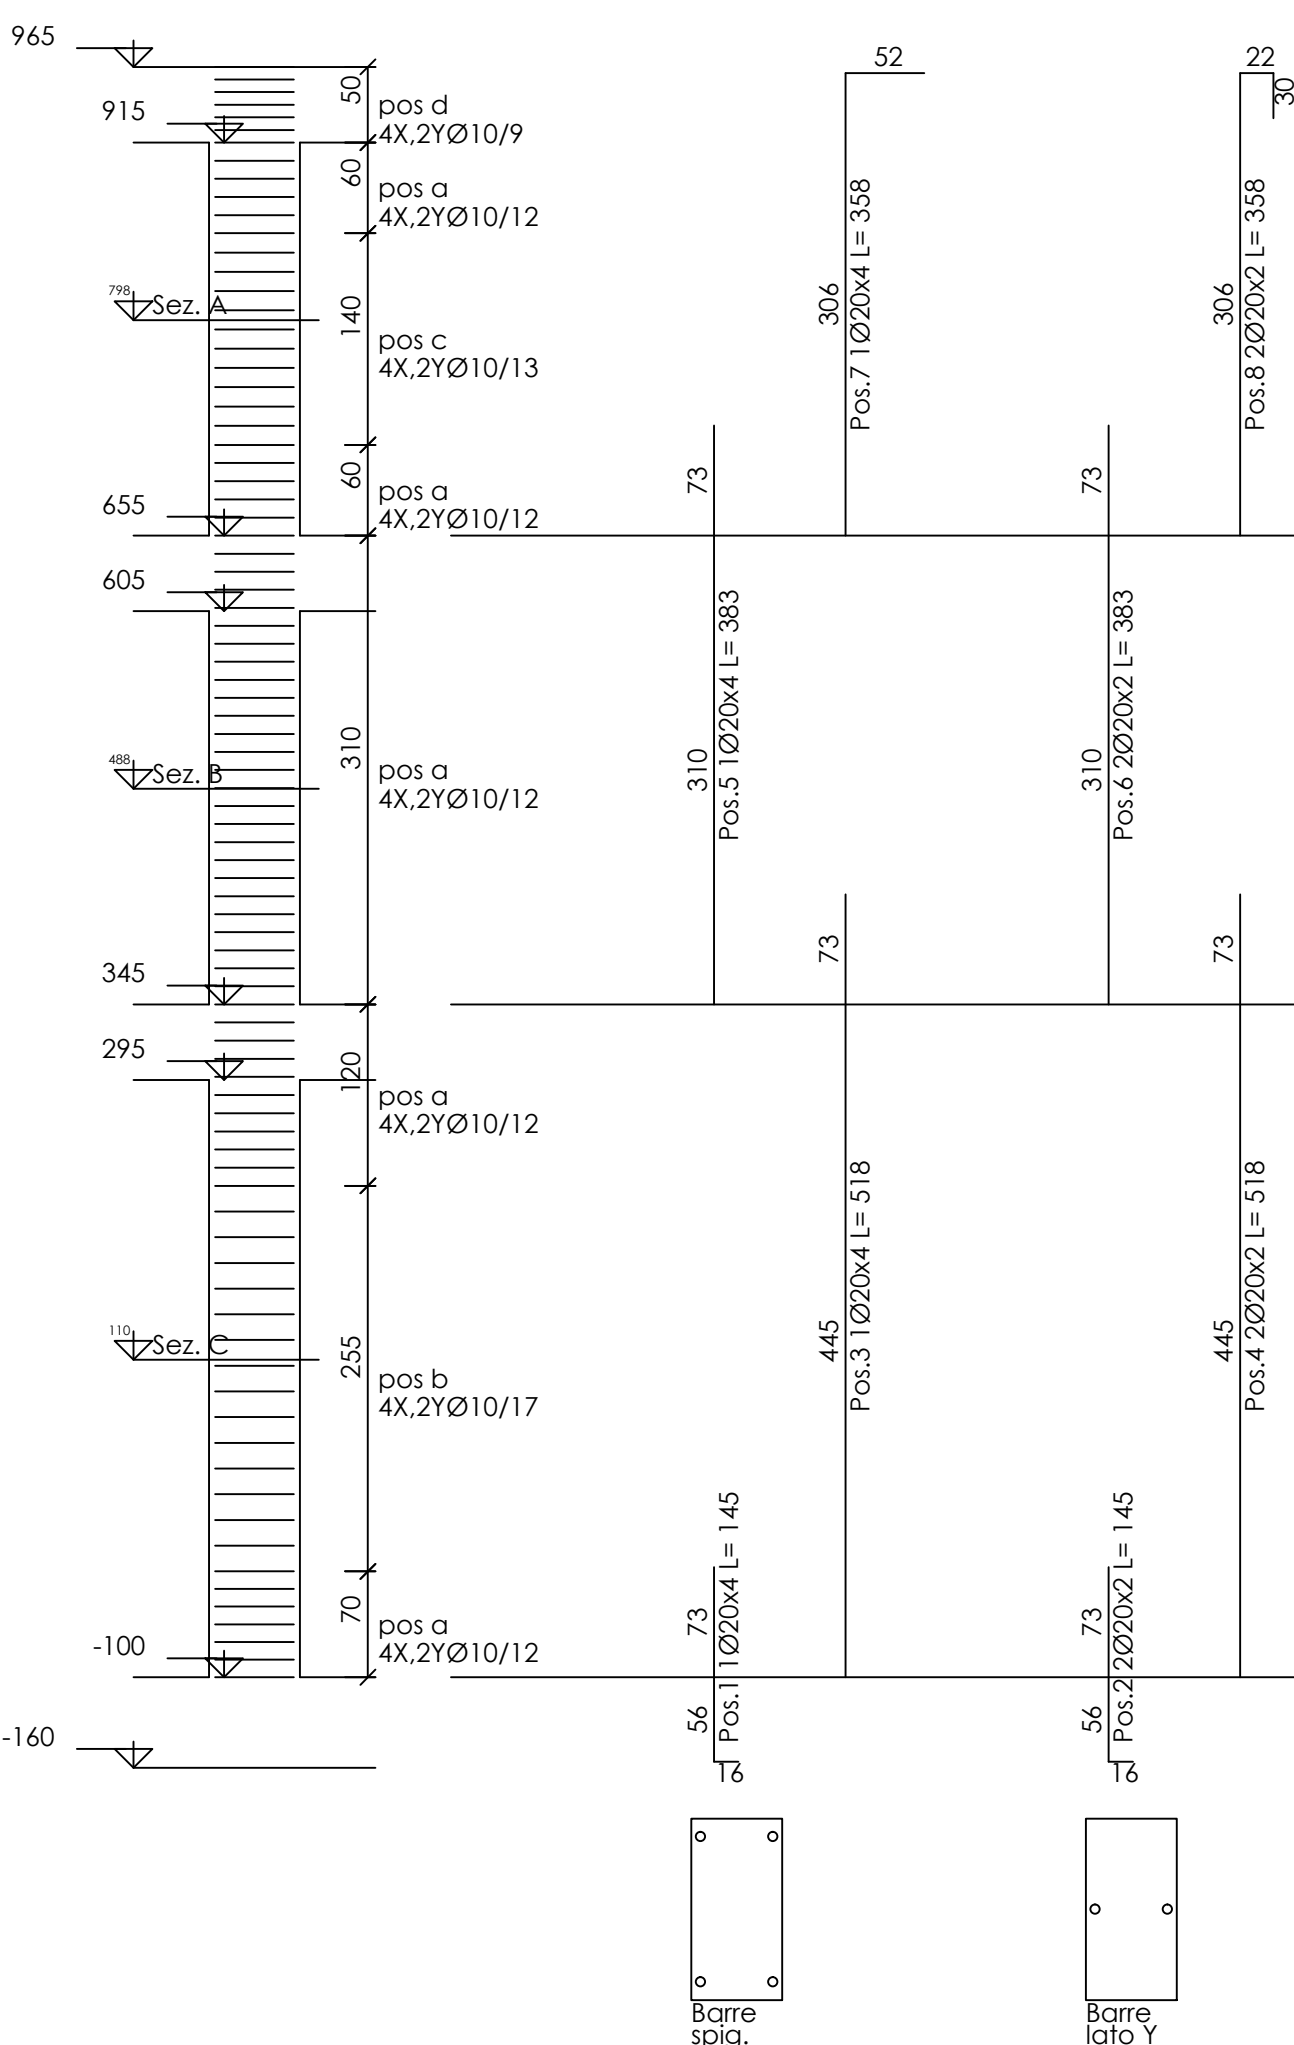


Sezione A 30x60

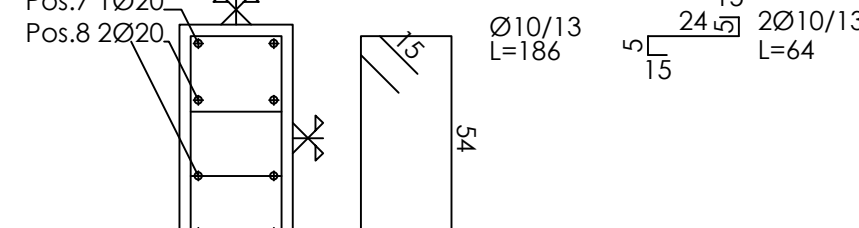


Sezione B 30x60

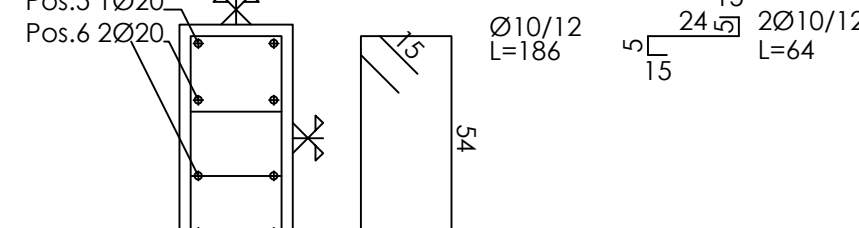


Sezione C 30x60

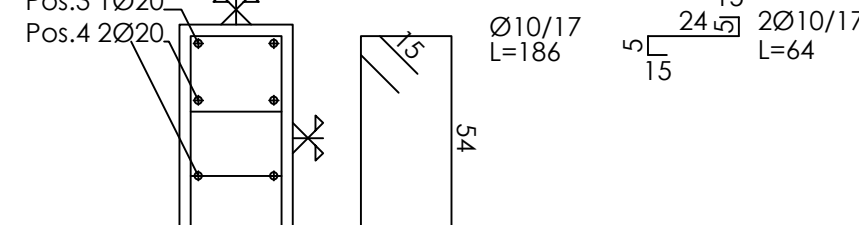


Pilastrata 14

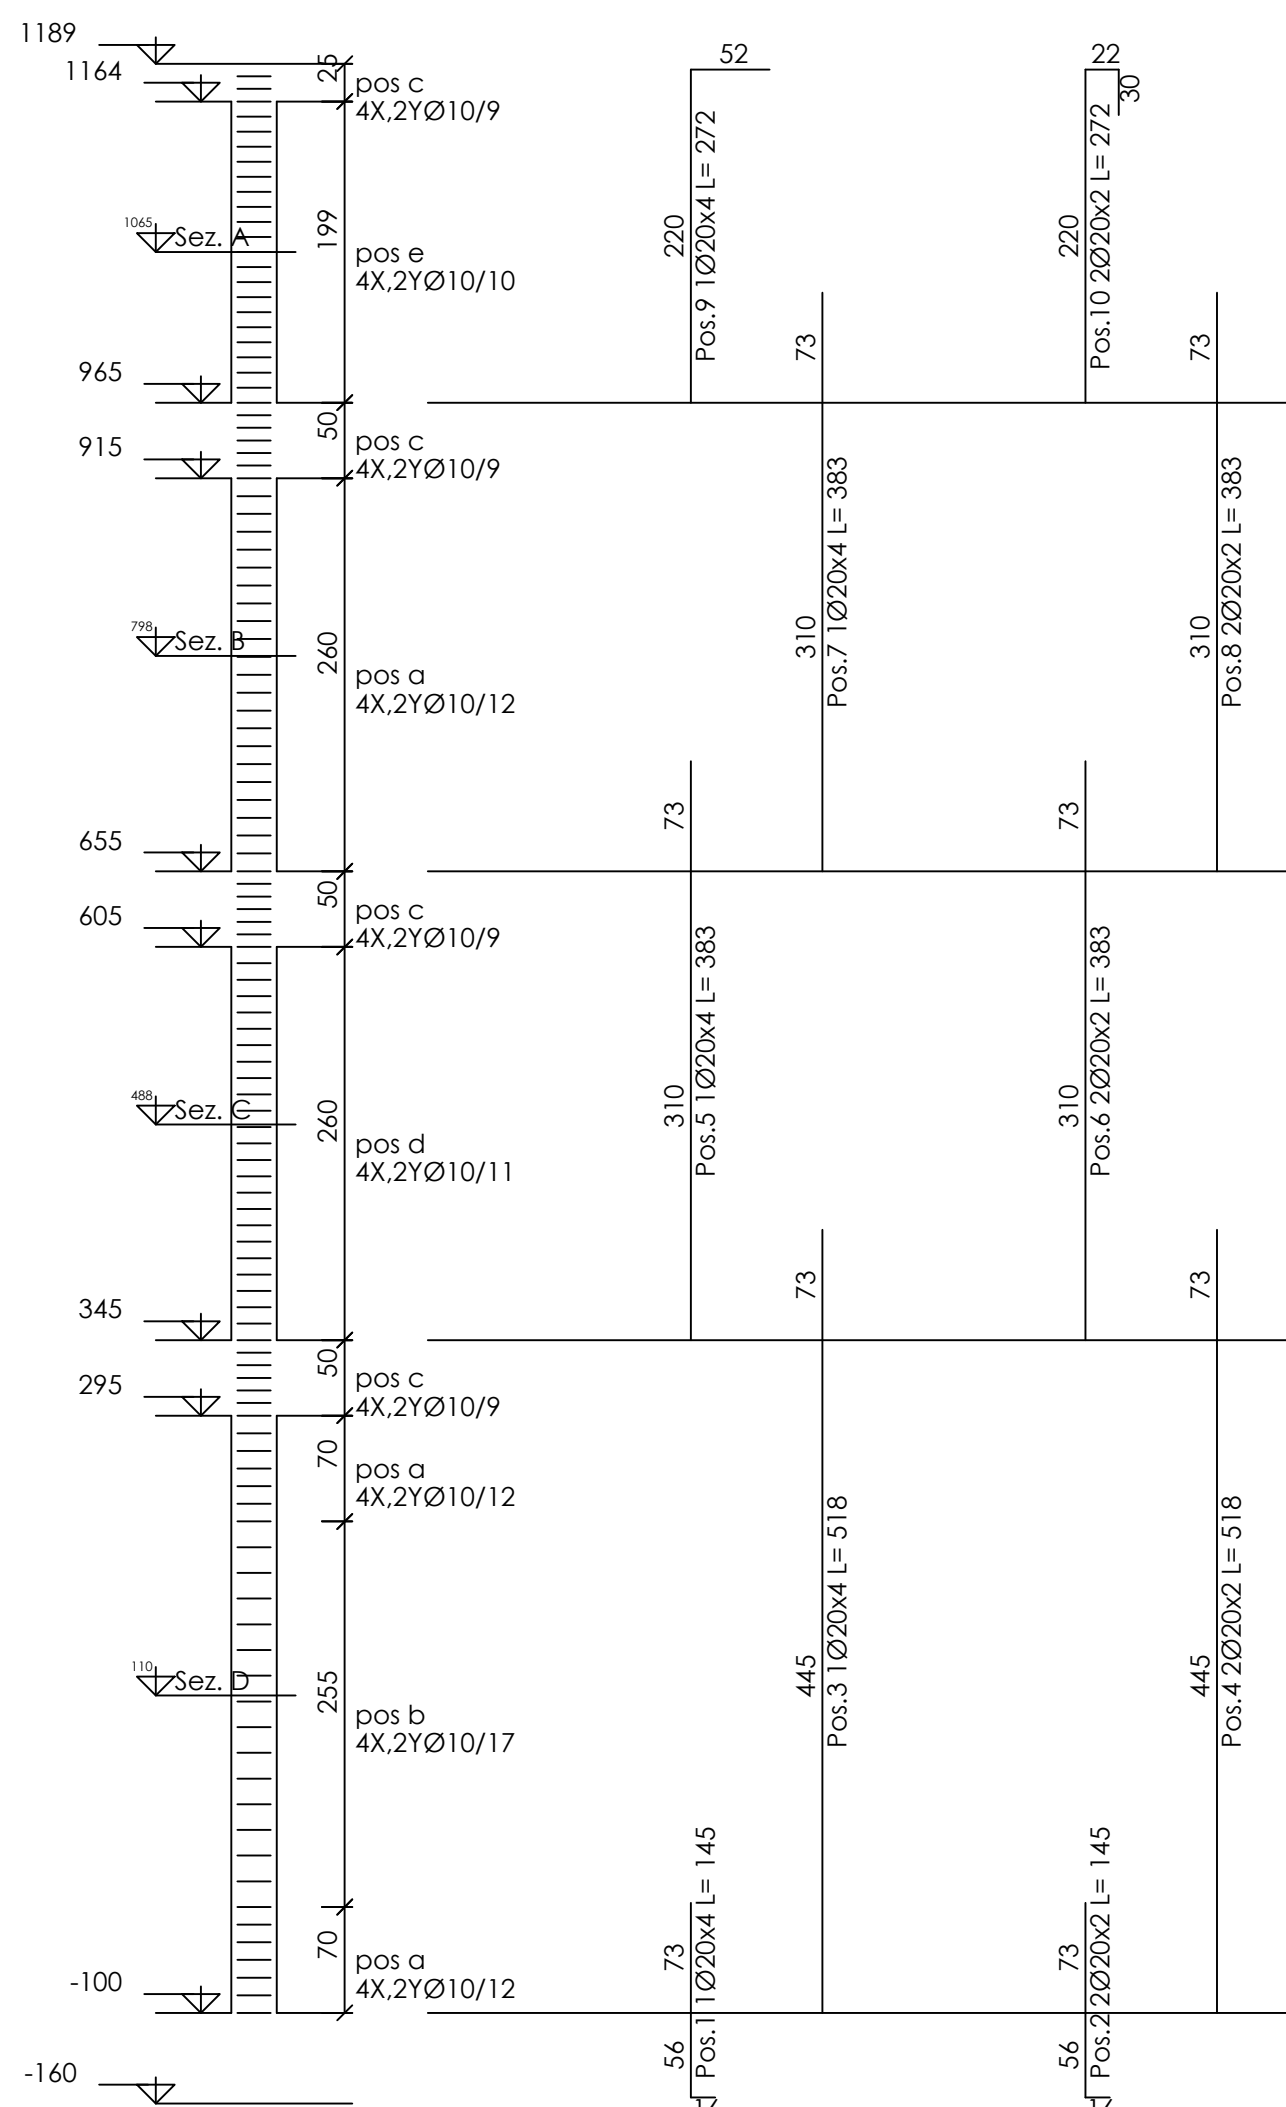


Sezione A 30x60

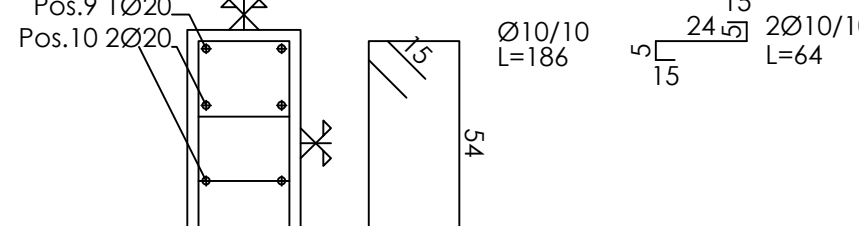


Sezione B 30x60

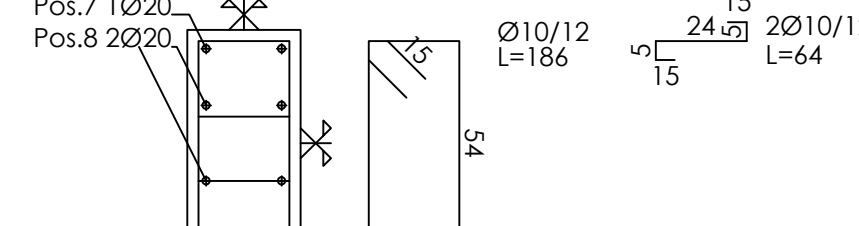


Sezione C 30x60

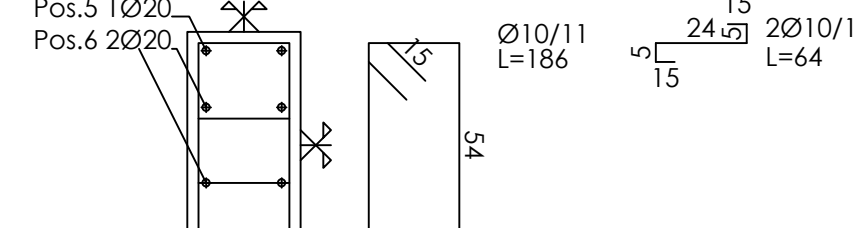


Sezione D 30x60

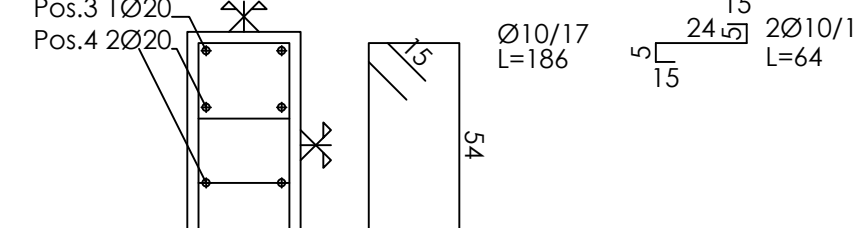


Pilastrata 16

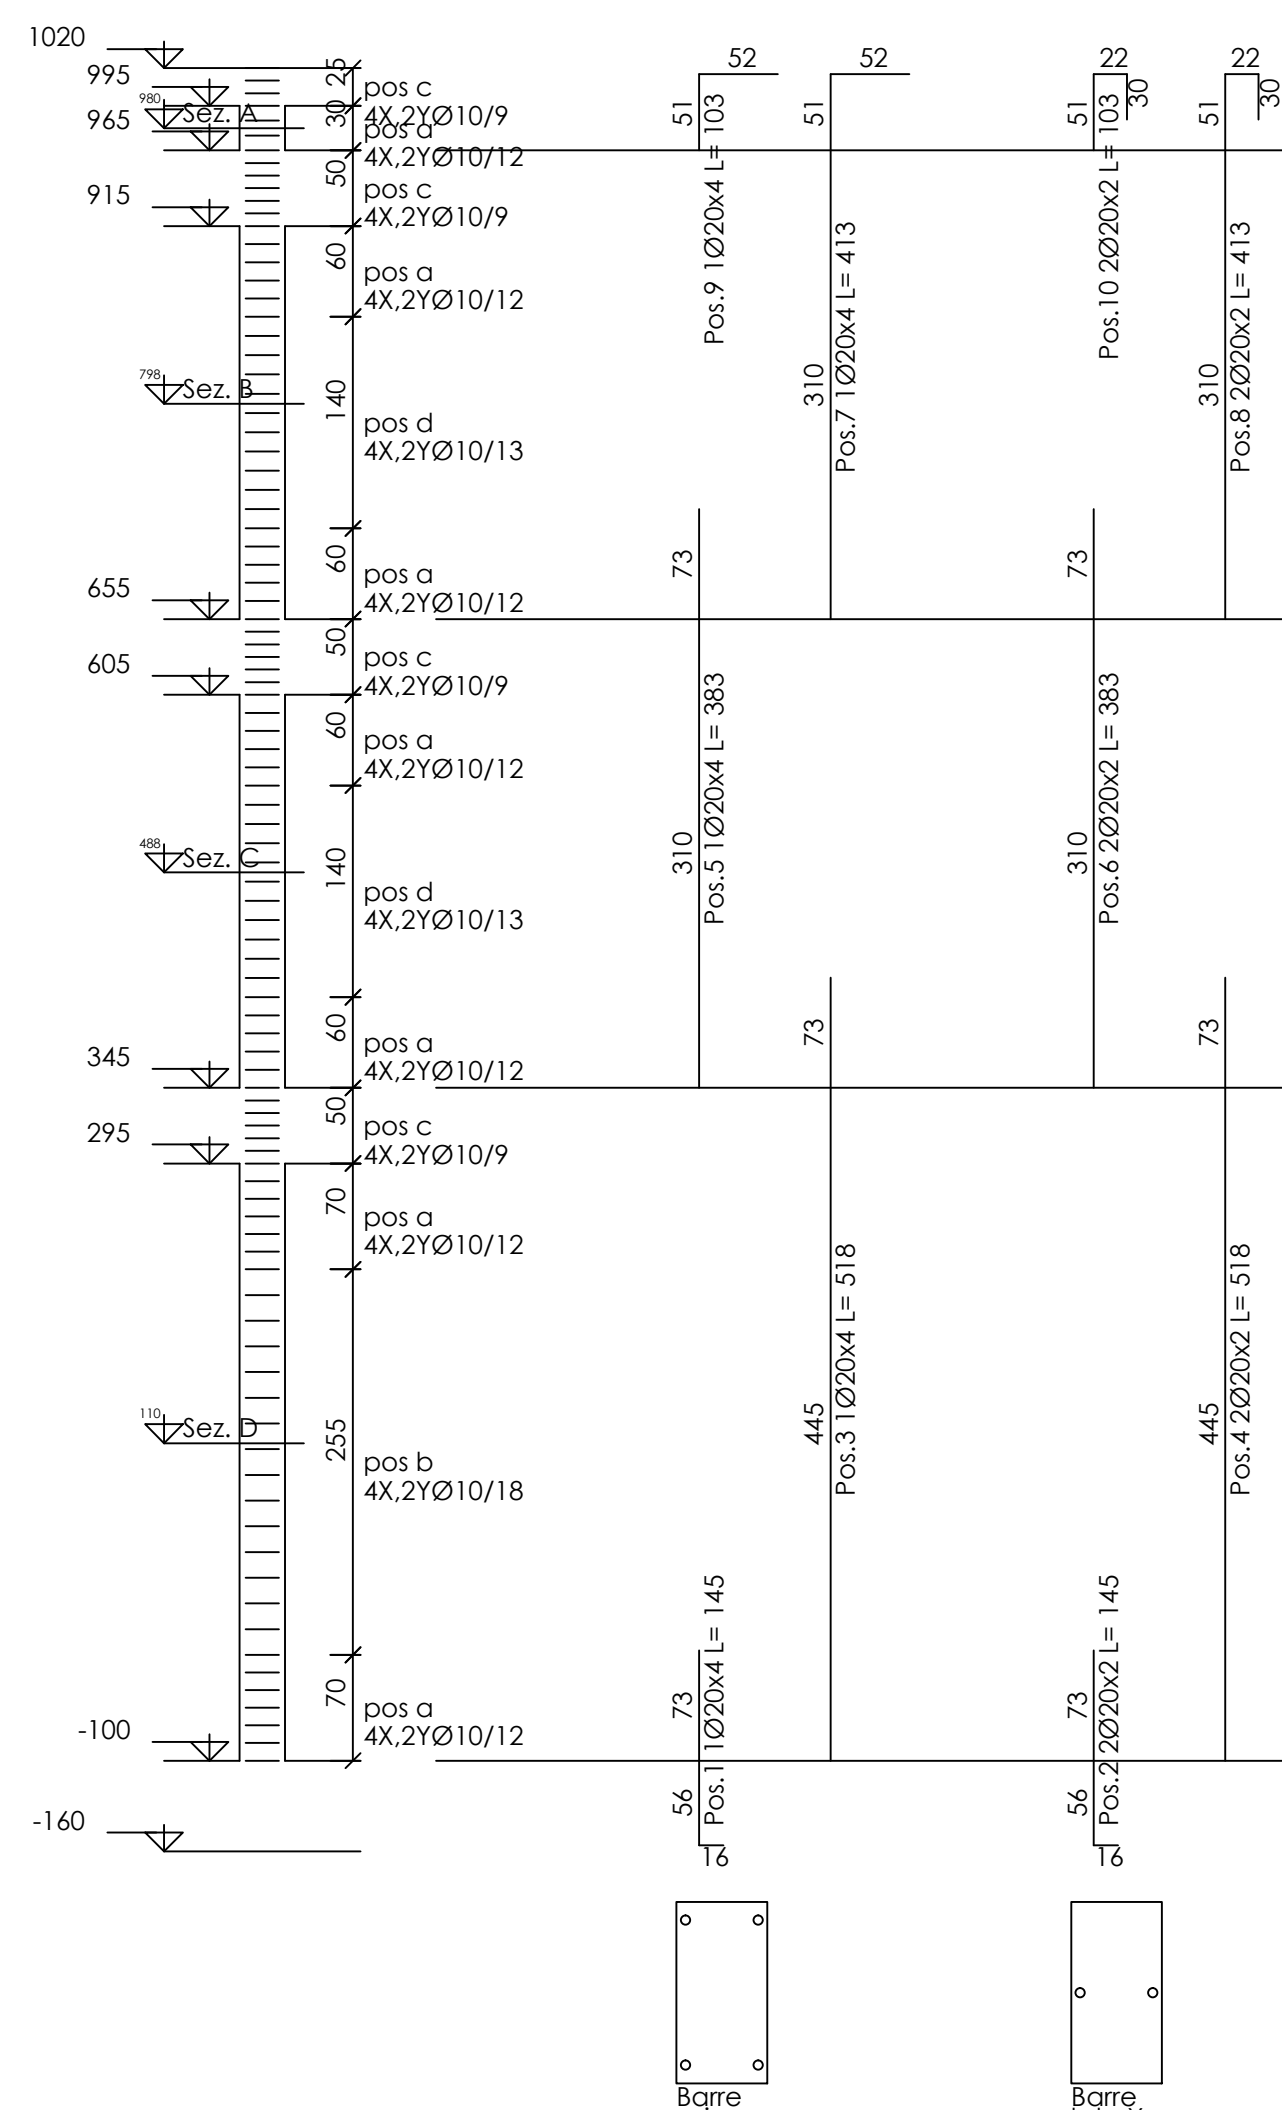


Sezione A 30x60

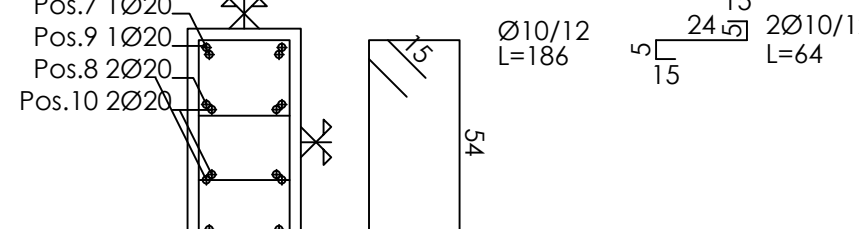


Sezione B 30x60

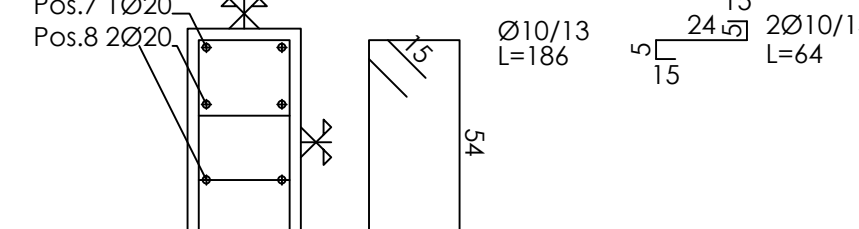


Sezione C 30x60

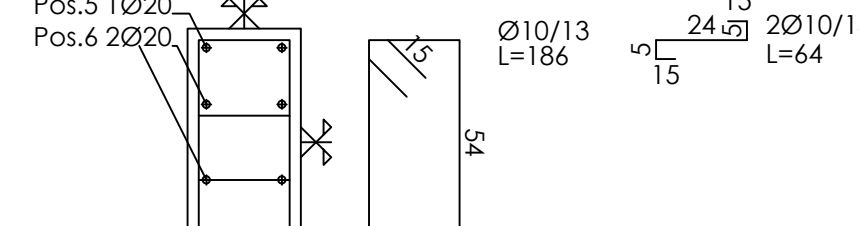


Sezione D 30x60

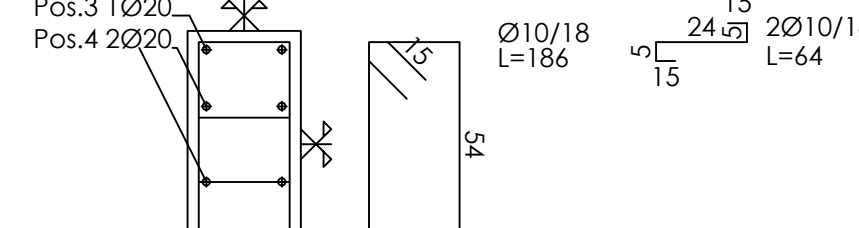


Pilastrata 17

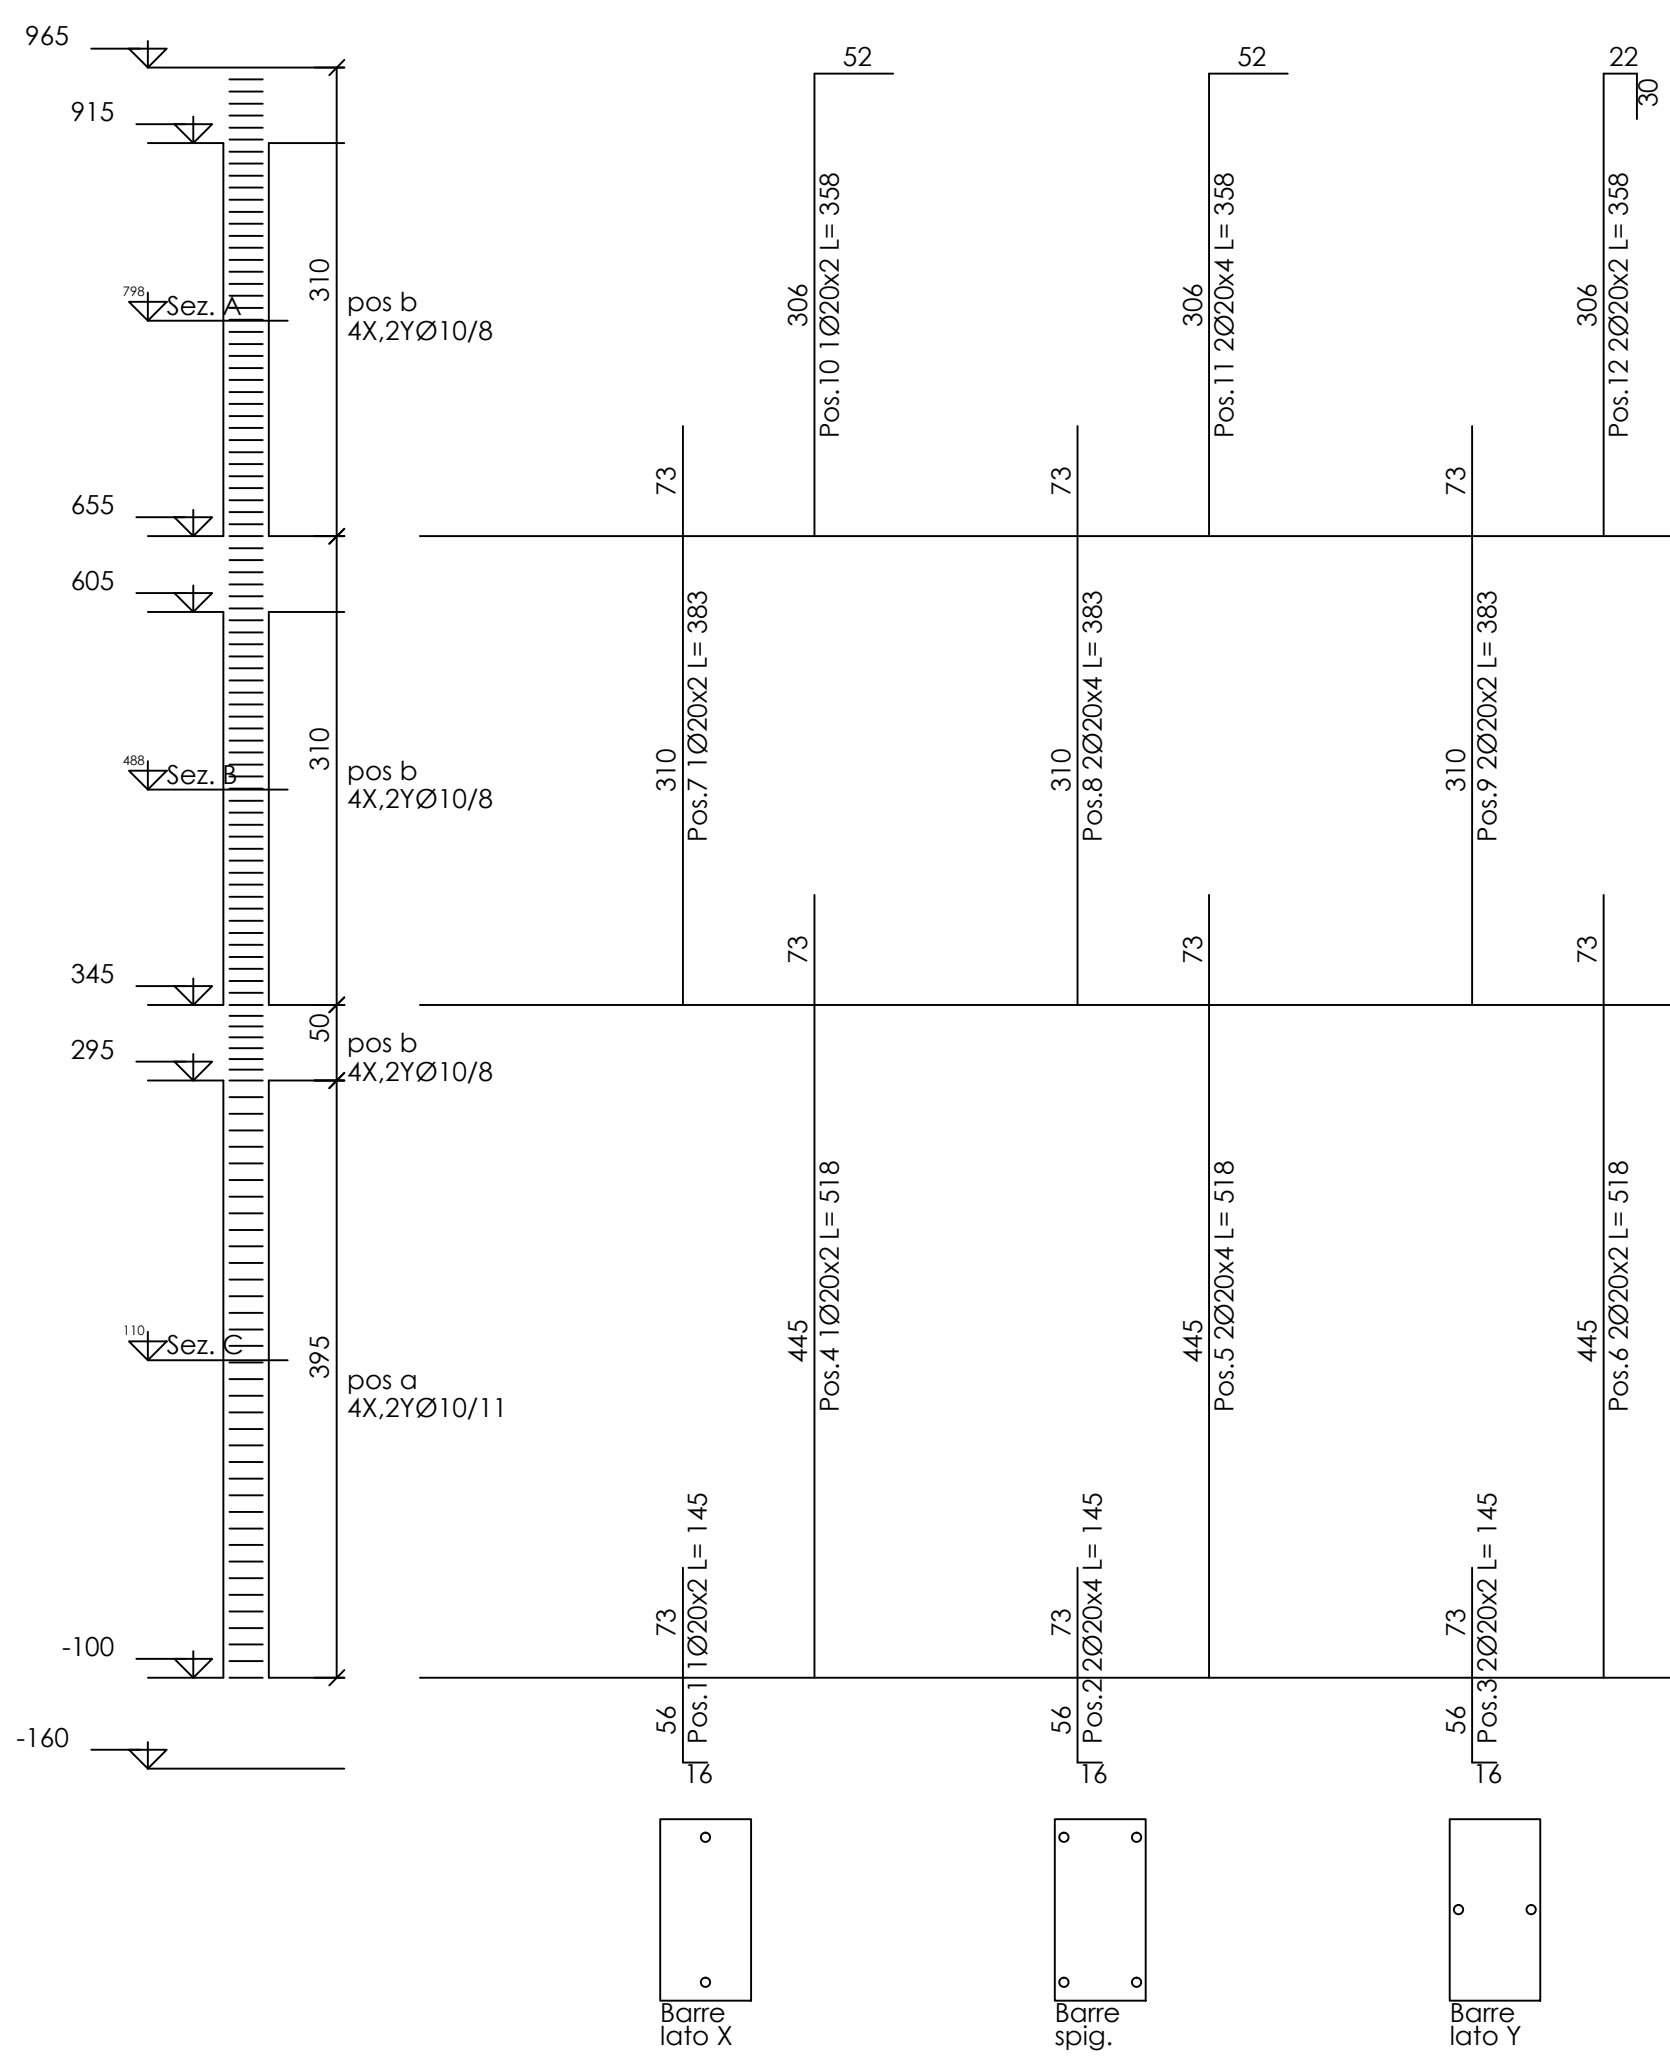


Sezione A 30x60

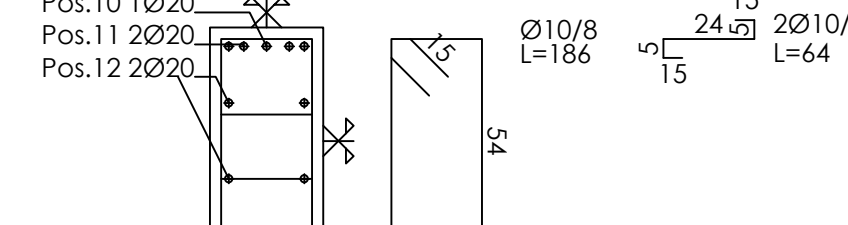


Sezione B 30x60

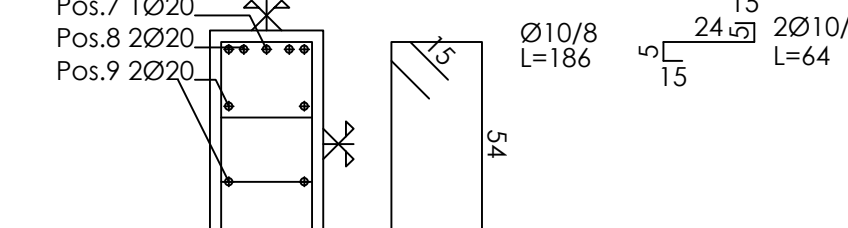


Sezione C 30x60

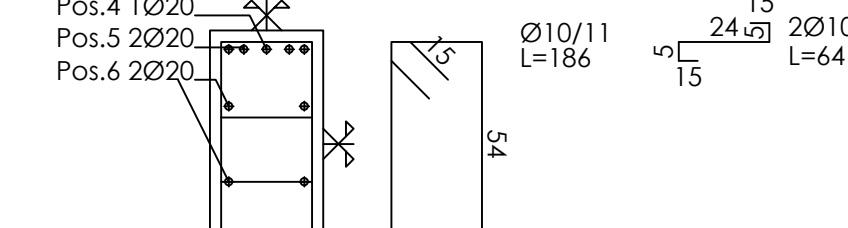


Pilastrata 20

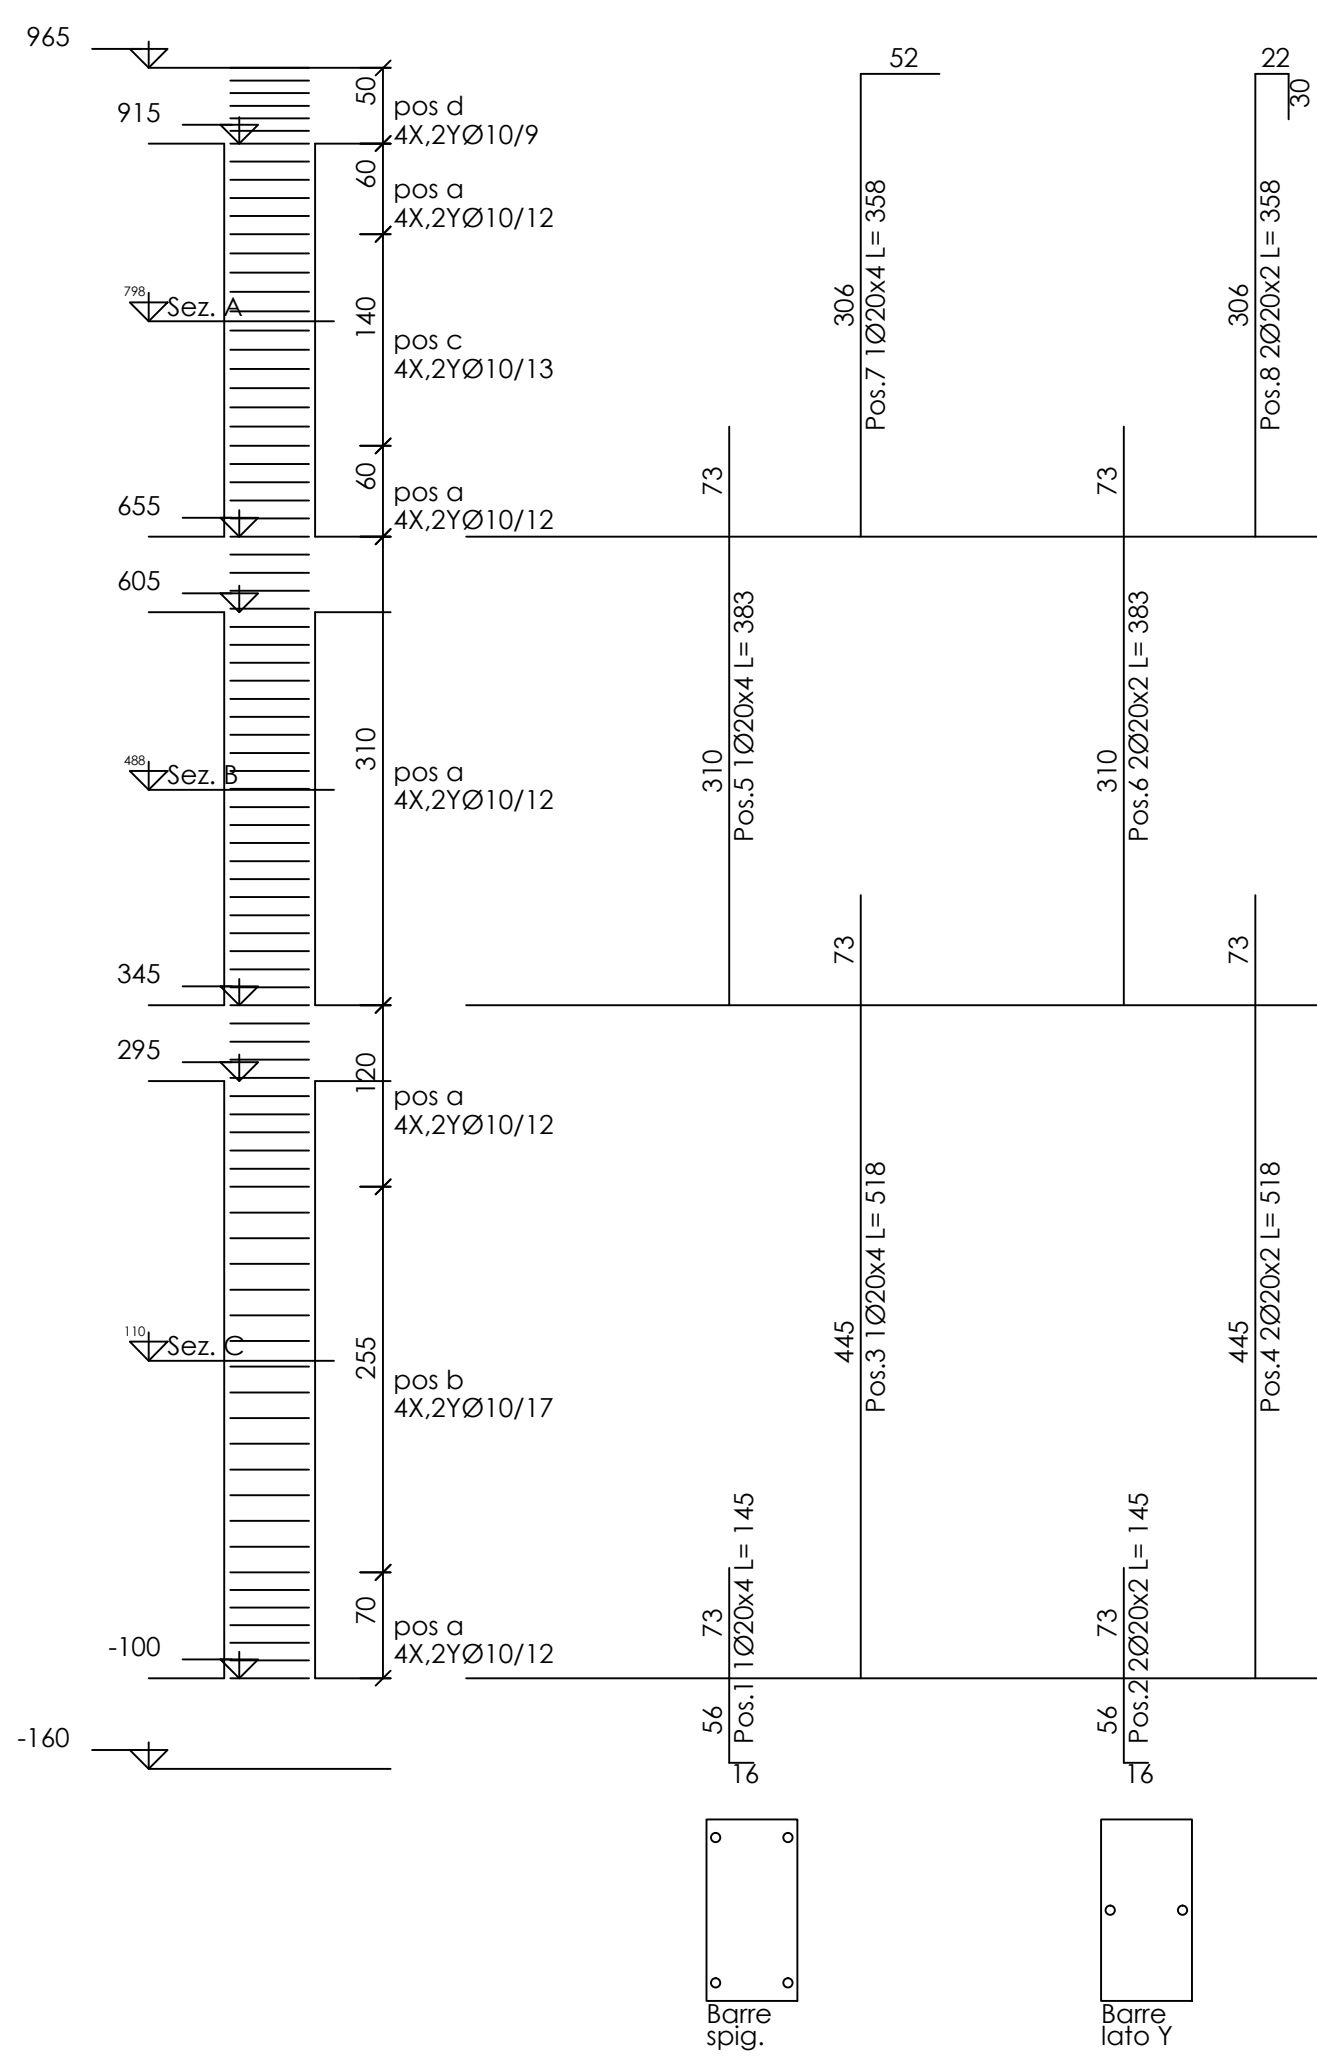


Sezione A 30x60

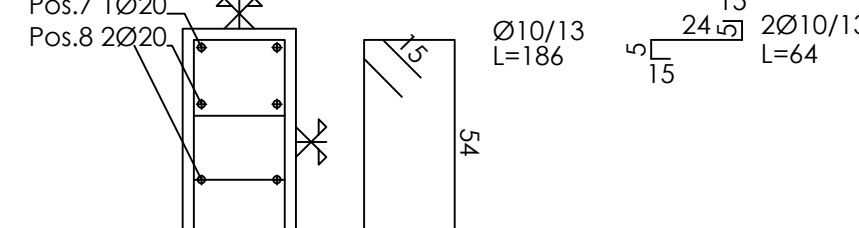

Sezione B 30x60

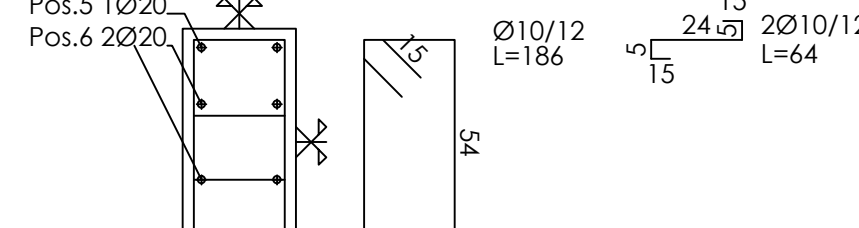

Sezione C 30x60

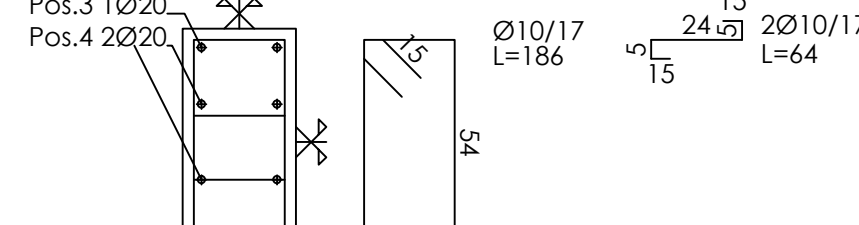

ARCA CAPITANATA
AGENZIA REGIONALE per la CASA e l'ABITARE

FONDO DI SVILUPPO E COESIONE 2007-2013
Regione Puglia - "Settore Aree Urbane - Città"

Finanziamento: € 2.000.000,00
Finanziamento integrativo: € 600.000,00 (Economie rivenienti dalle Leggi 457/78, 67/88 e 179/92)

Realizzazione di n° 18 alloggi di edilizia residenziale pubblica
nel Comune di San Giovanni Rotondo in Via Antonio Massa

Finanziamento complessivo: € 2.600.000,00

TIMBRO	IL RESPONSABILE UNICO DEL PROCEDIMENTO: Ing. Vincenzo De Devitis (Dirigente del Settore Tecnico)
I PROGETTISTI DELL'ARCHITETTICO:	arch. Anna Maria Tomasuolo u.o. Progettazione / Appalti geom. Pietro Lorusso u.o. Progettazione / Appalti
IL PROGETTISTA DELLE STRUTTURE E DEGLI IMPIANTI TECNOLOGICI:	arch. Antonio Palma Via P. Casavola n. 2 - 71013 San Giovanni Rotondo

TAVOLA	TITOLO	SCALA
St 03 2/4	Progetto: PILASTRI n. 10 - 13 - 14 - 16 - 17 - 20 FABBRICATI n. 1 - 2 - 3	1:50 DATA
AGGIORNAMENTI	L'IMPRESA	IL DIRETTORE DEI LAVORI
RF.		