




Pilastrata 21

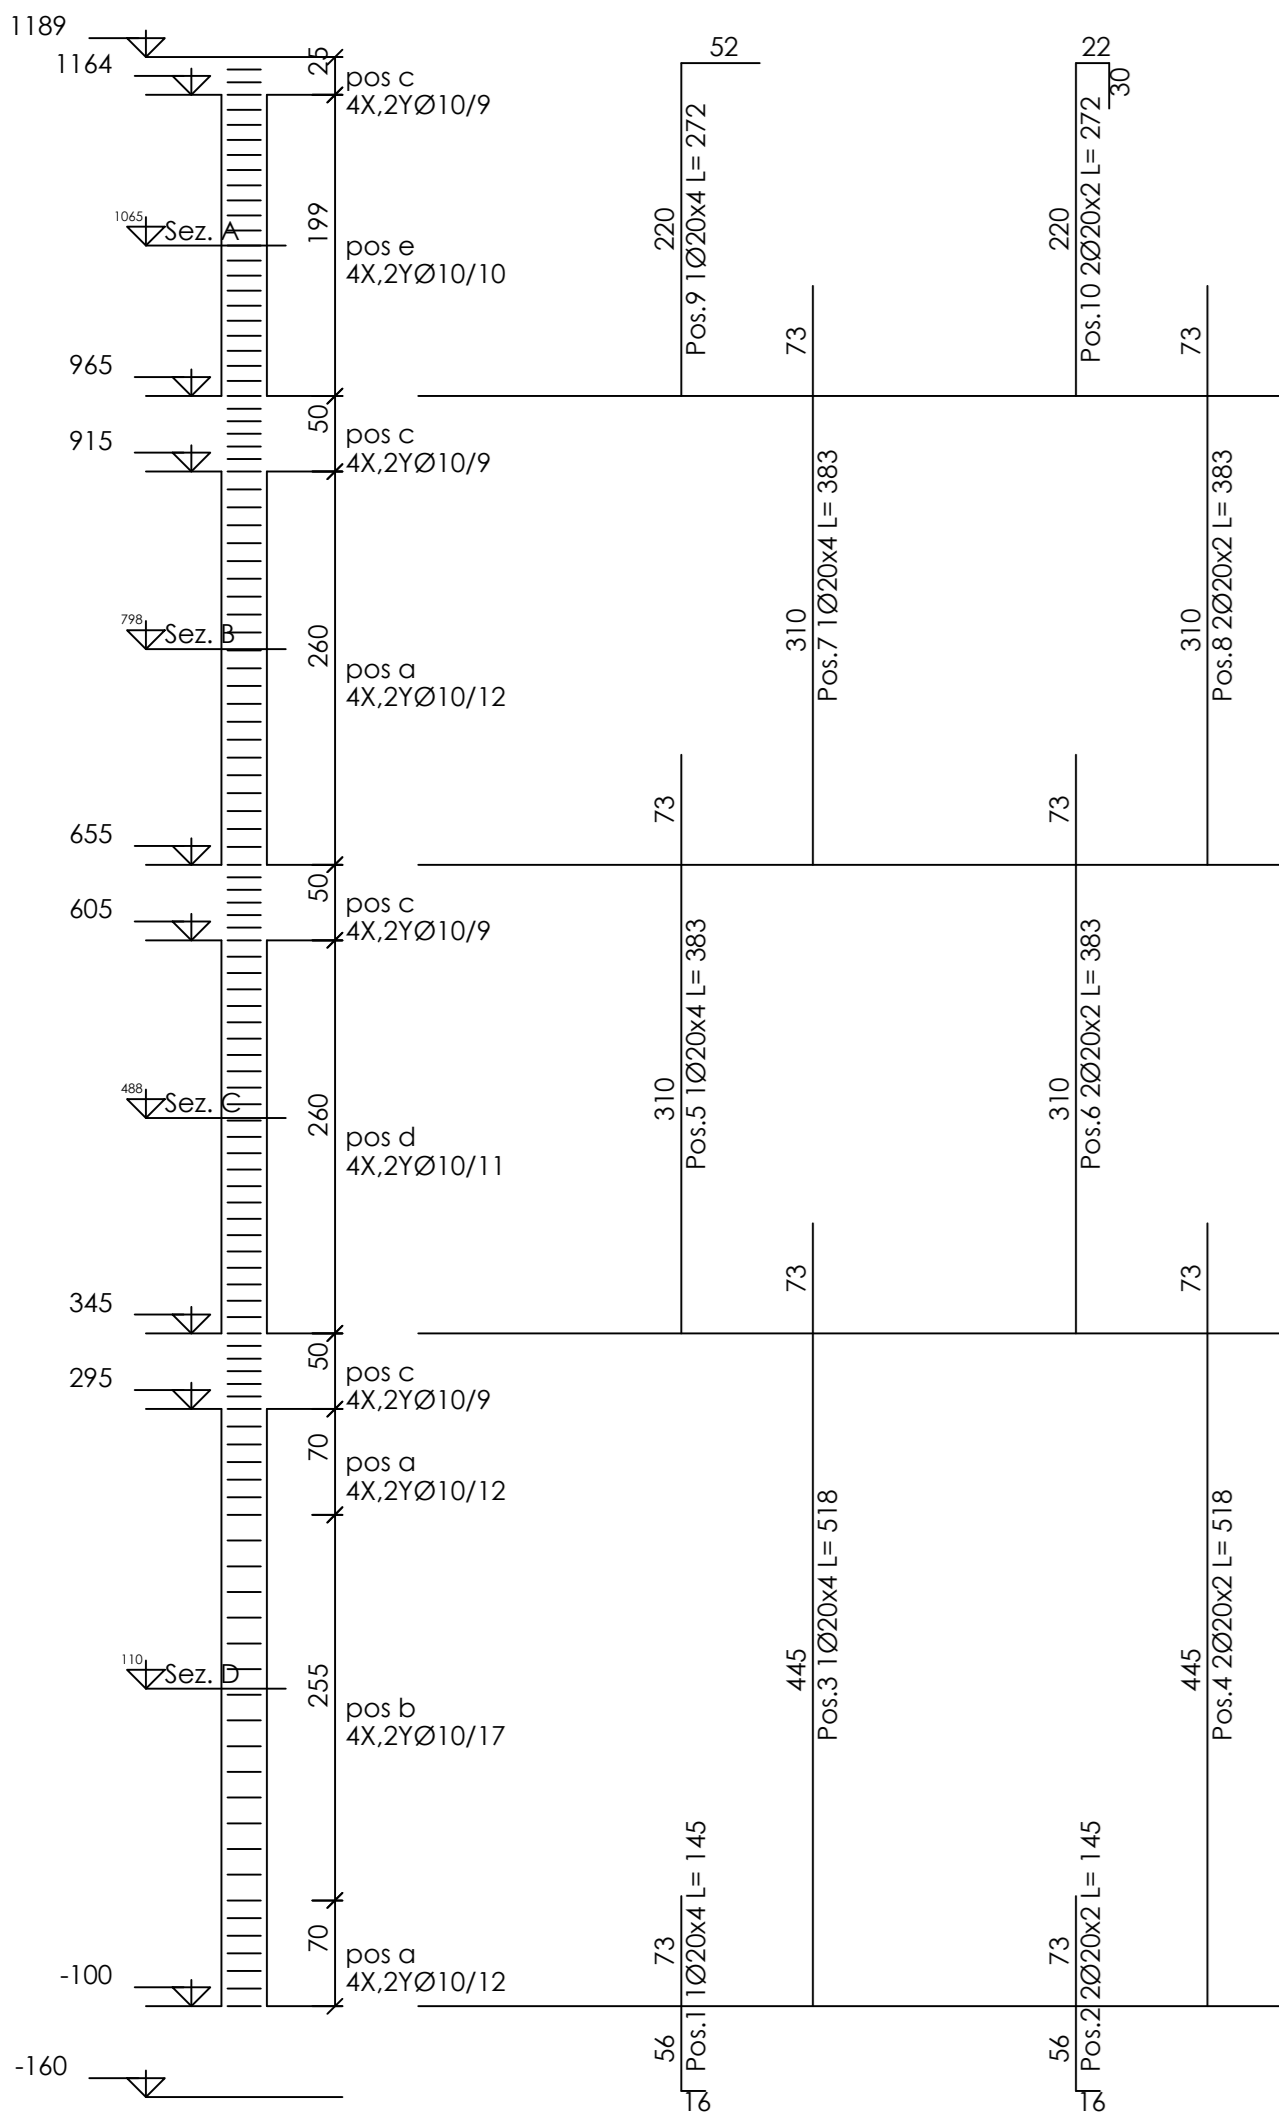


Pilastrata 23

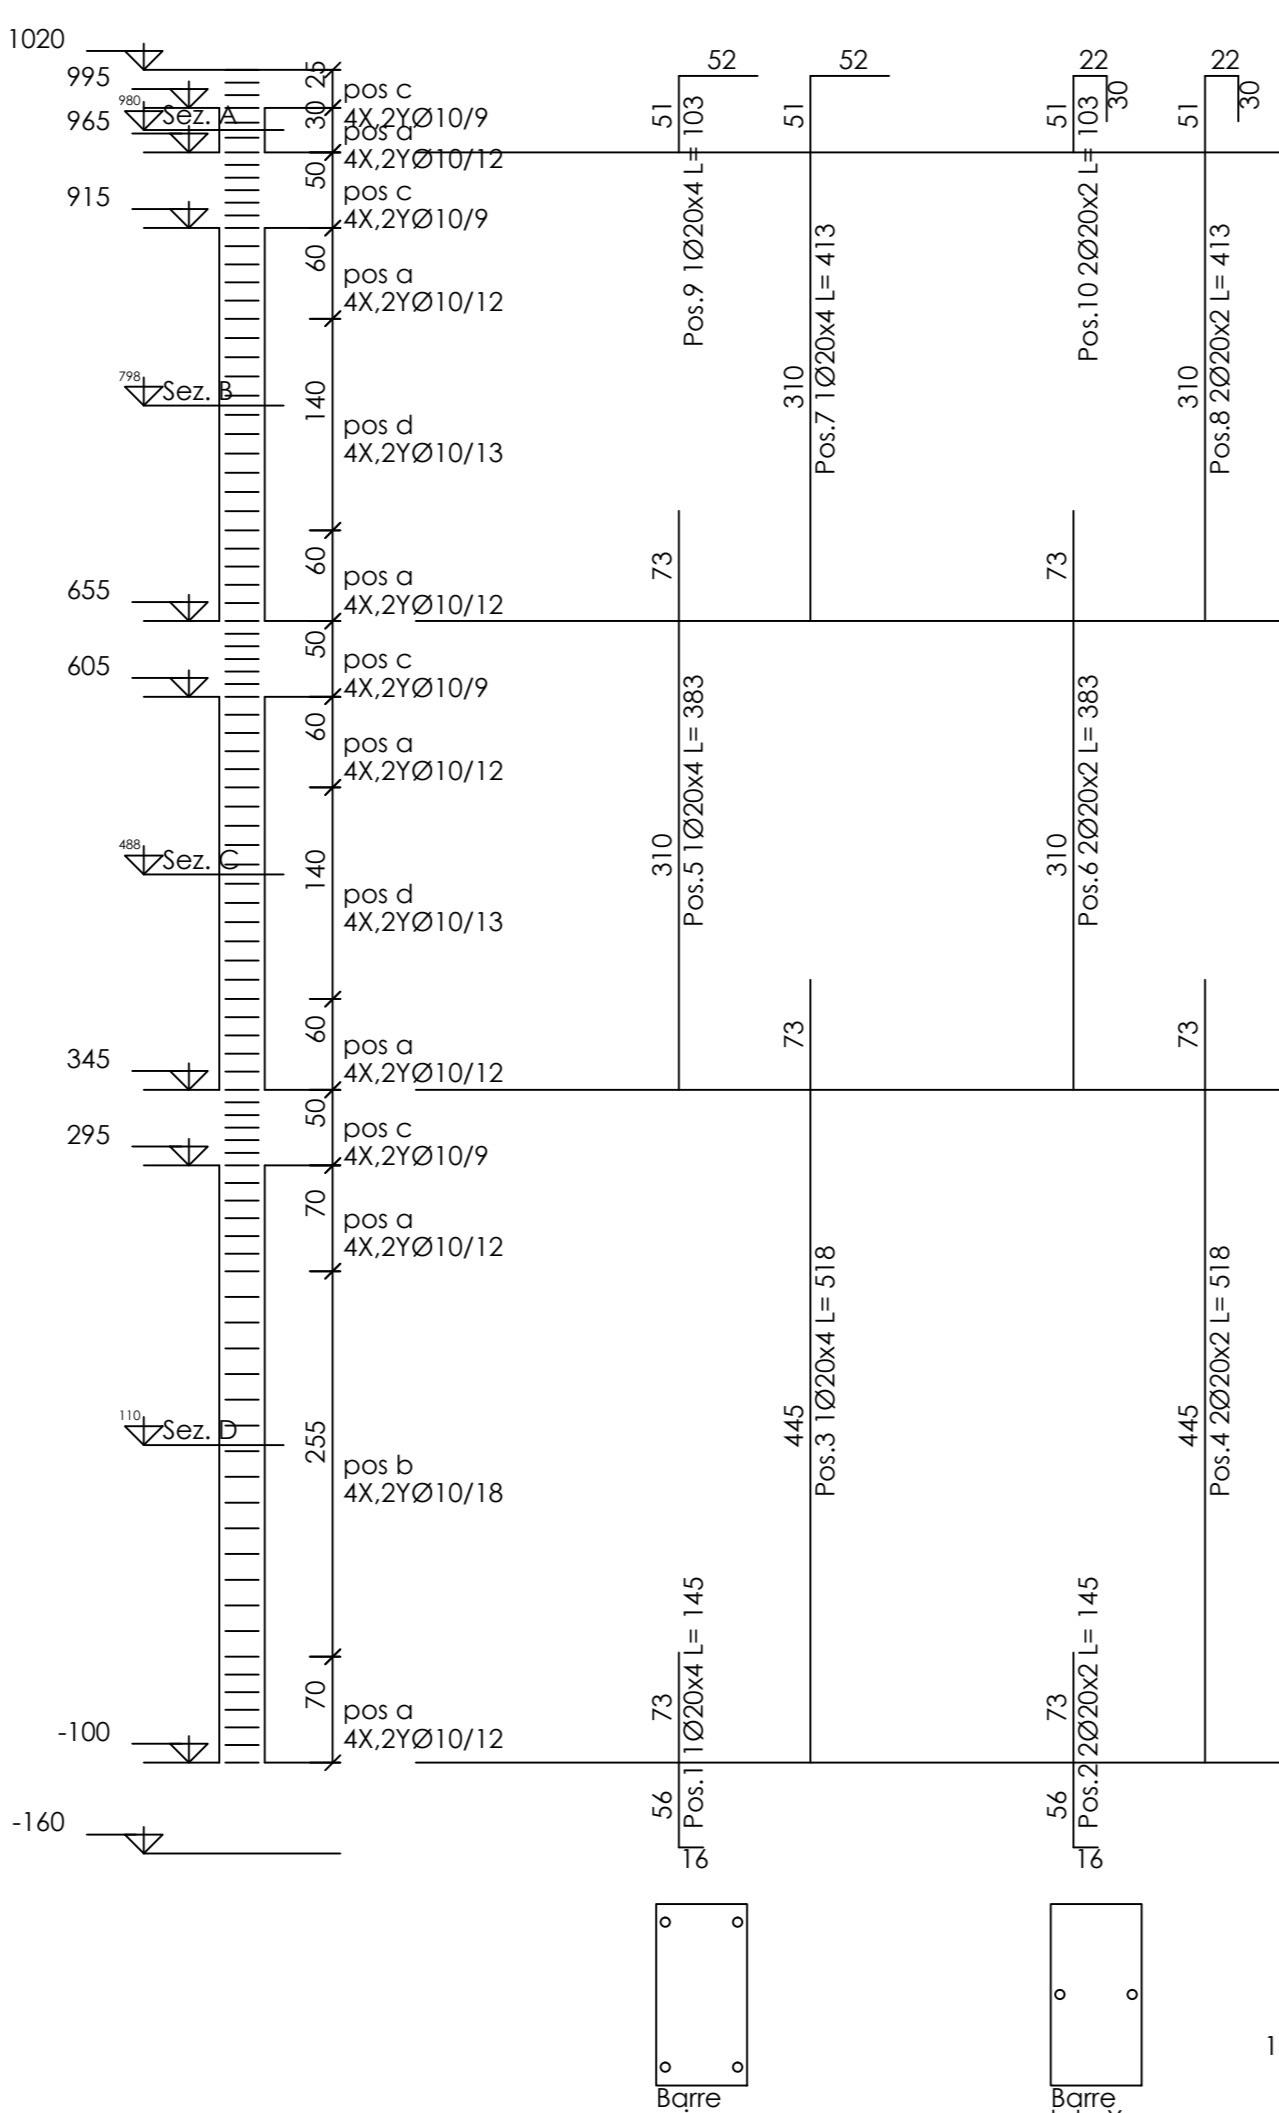


Sezione A 30x60

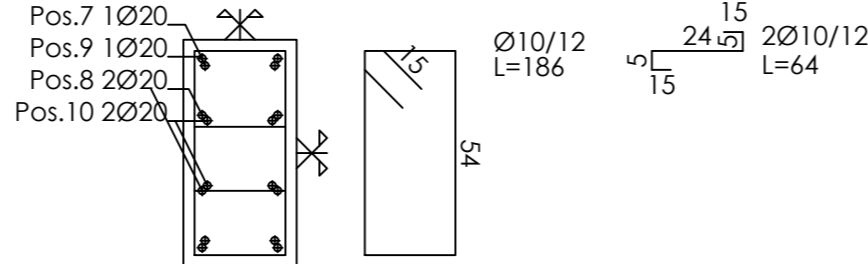


Sezione B 30x60

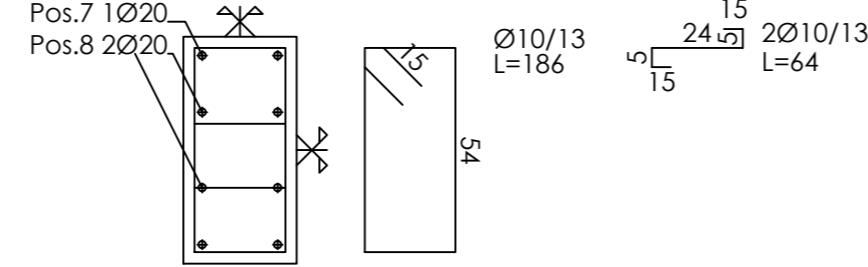


Sezione C 30x60

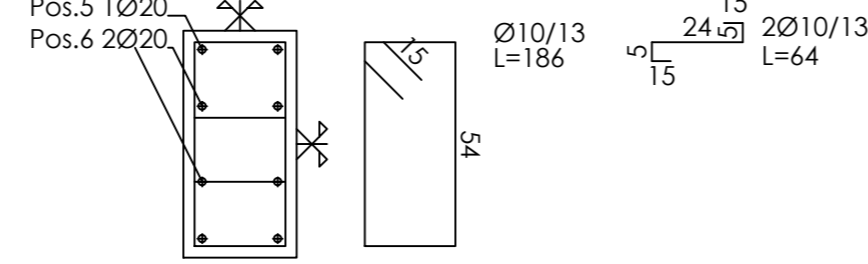


Sezione D 30x60

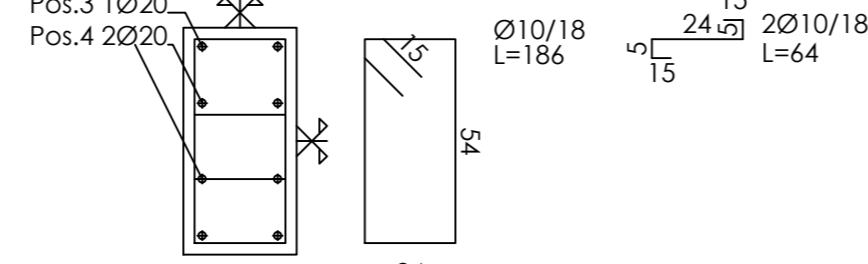


Pilastrata 24

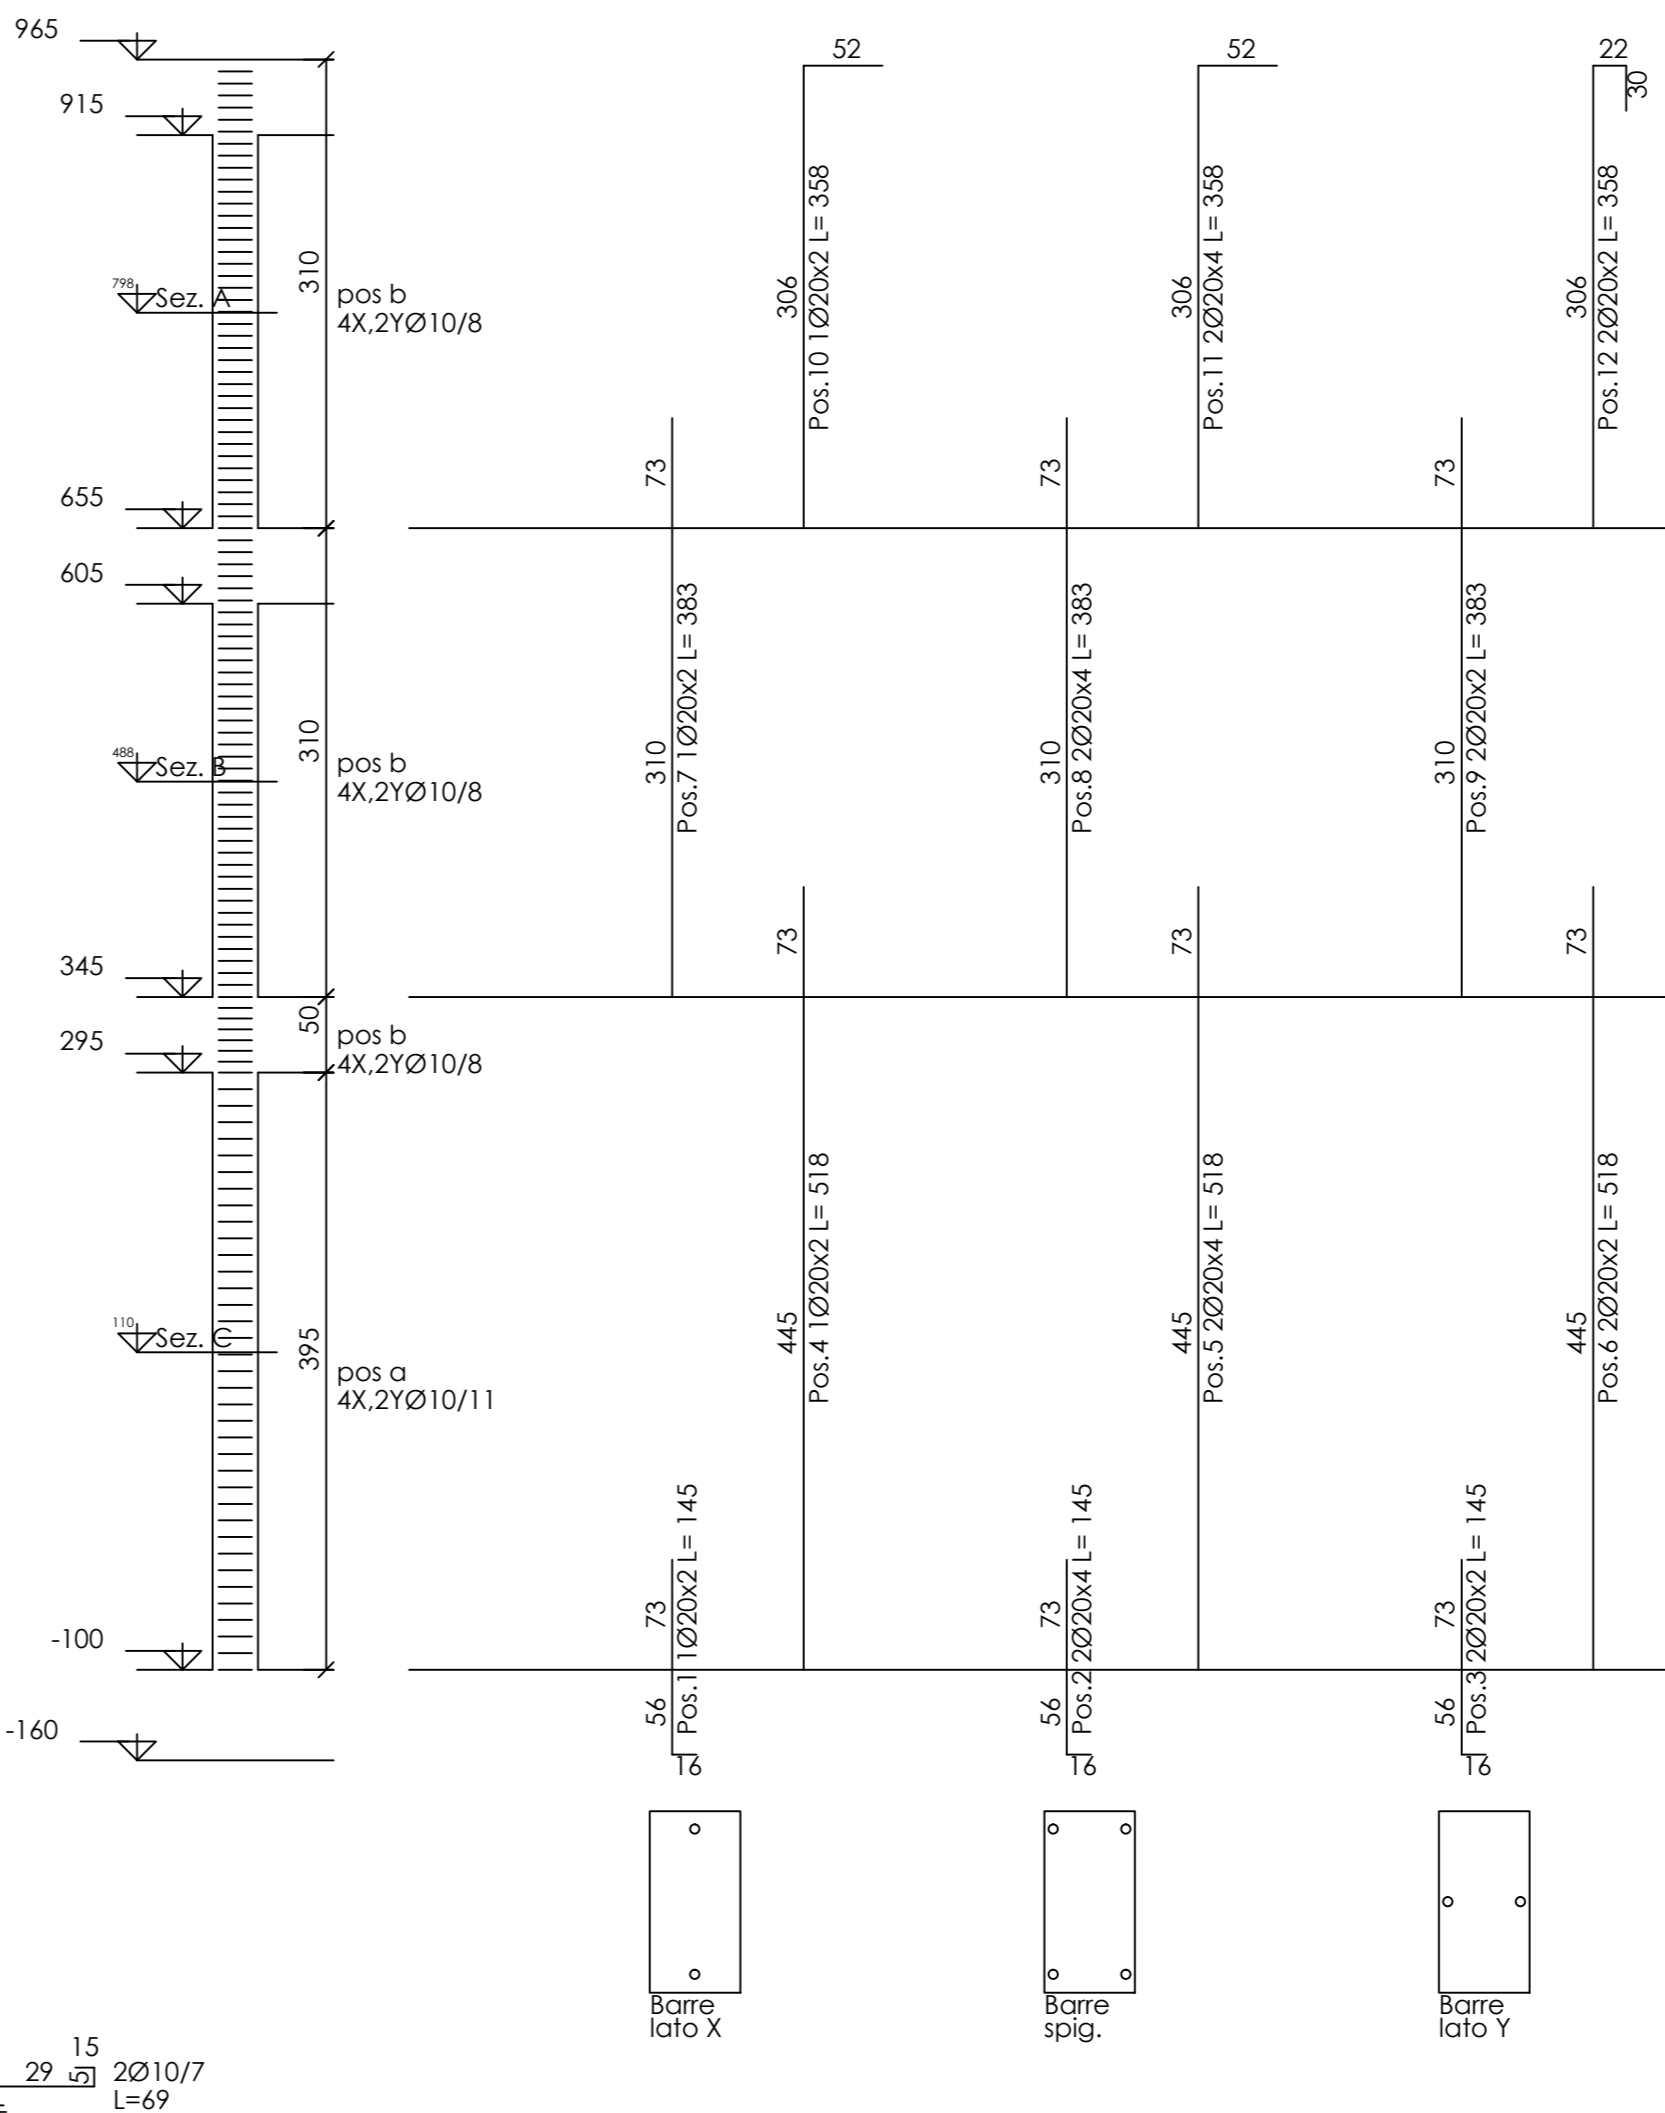


Sezione A 30x60

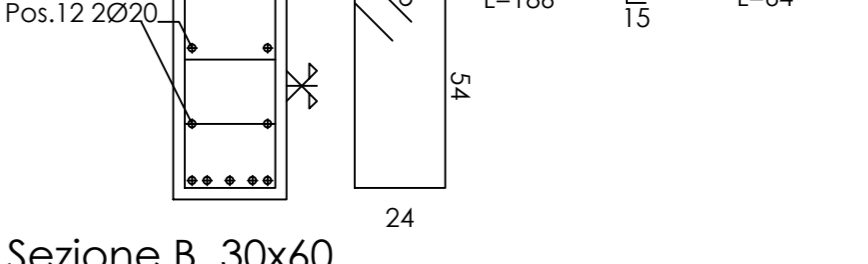


Sezione B 30x60

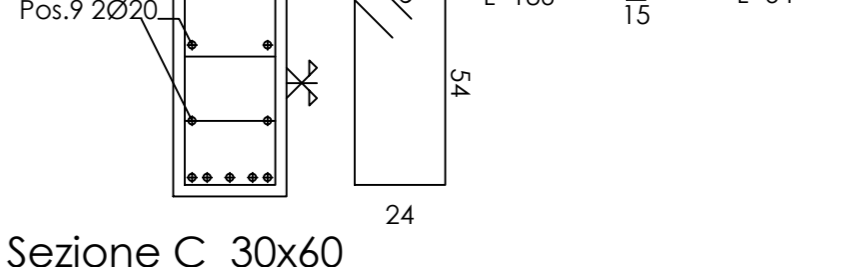


Sezione C 30x60

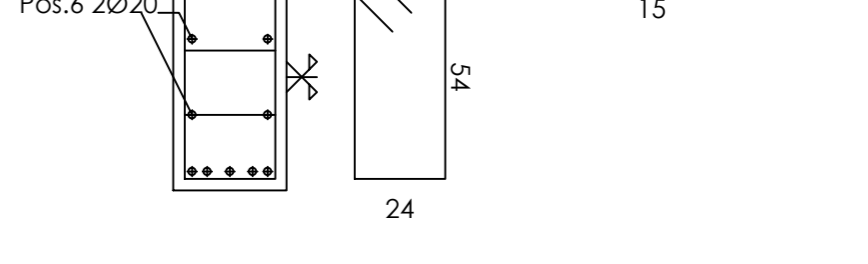


Pilastrata 27

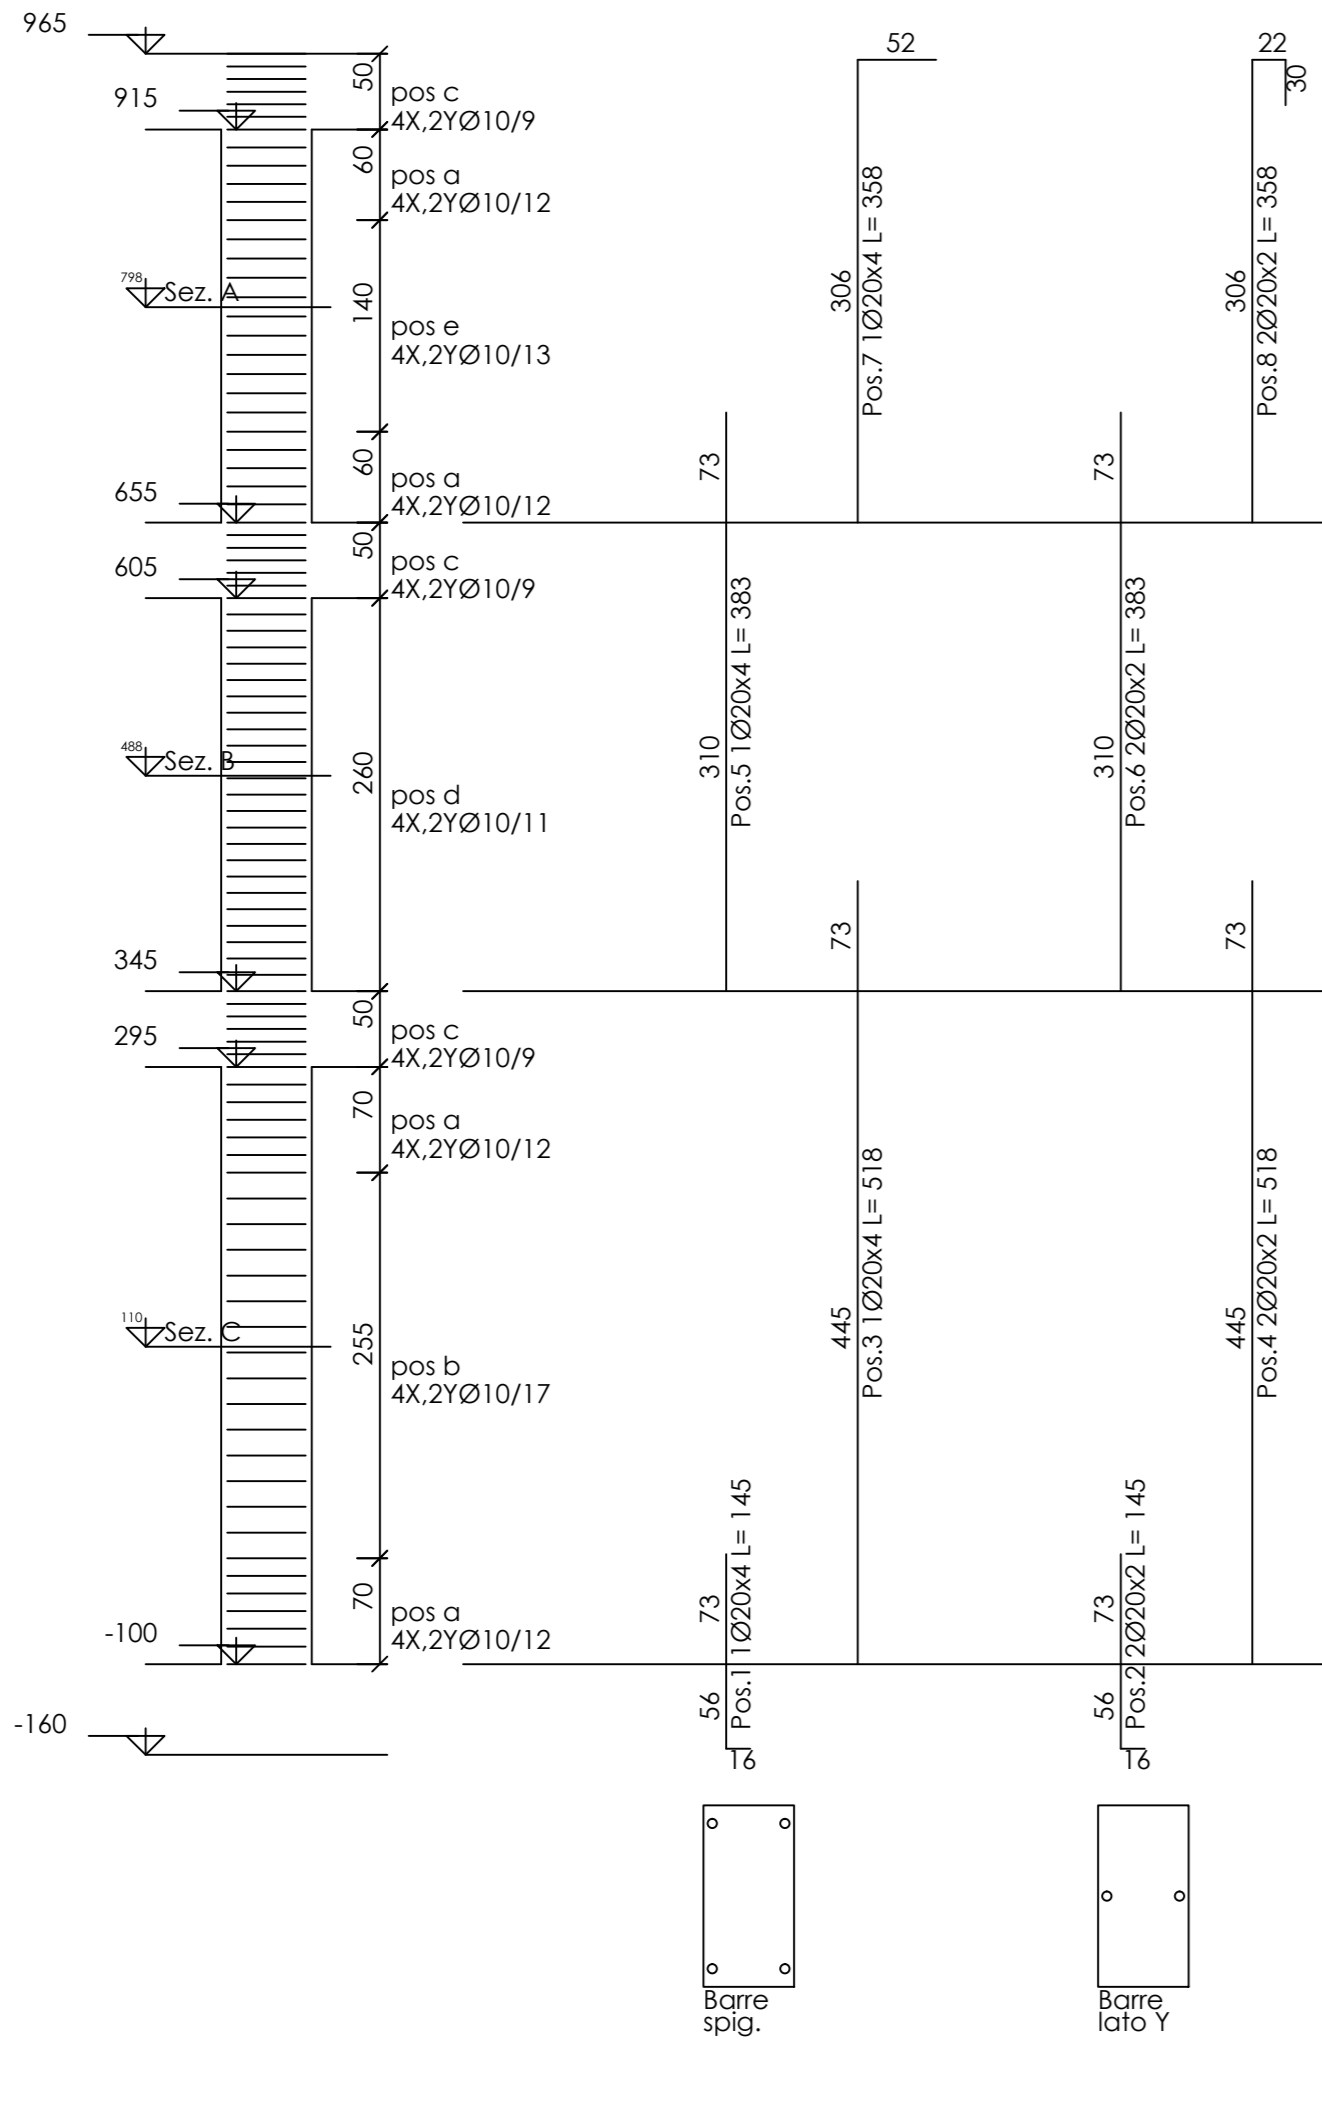


Sezione A 30x60

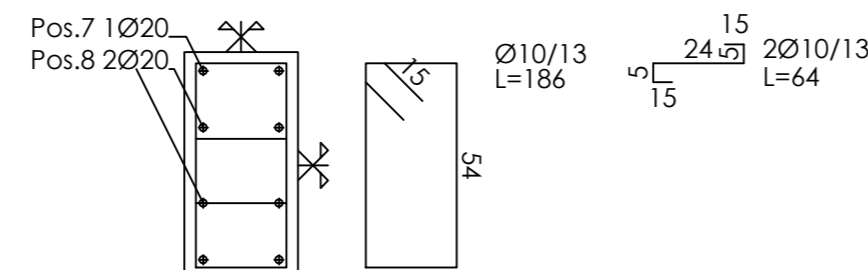


Sezione B 30x60

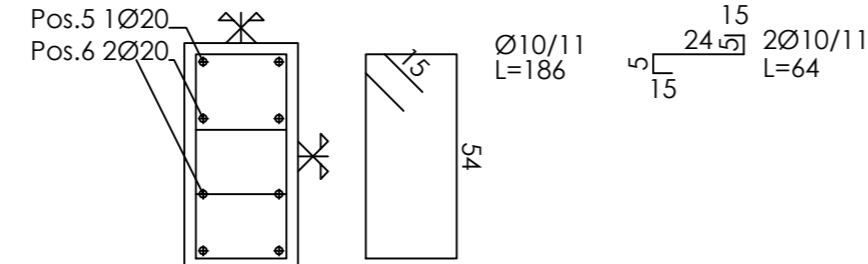


Sezione C 30x60

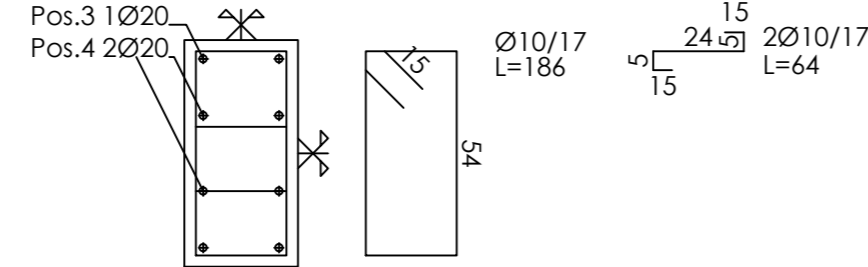


Pilastrata 28

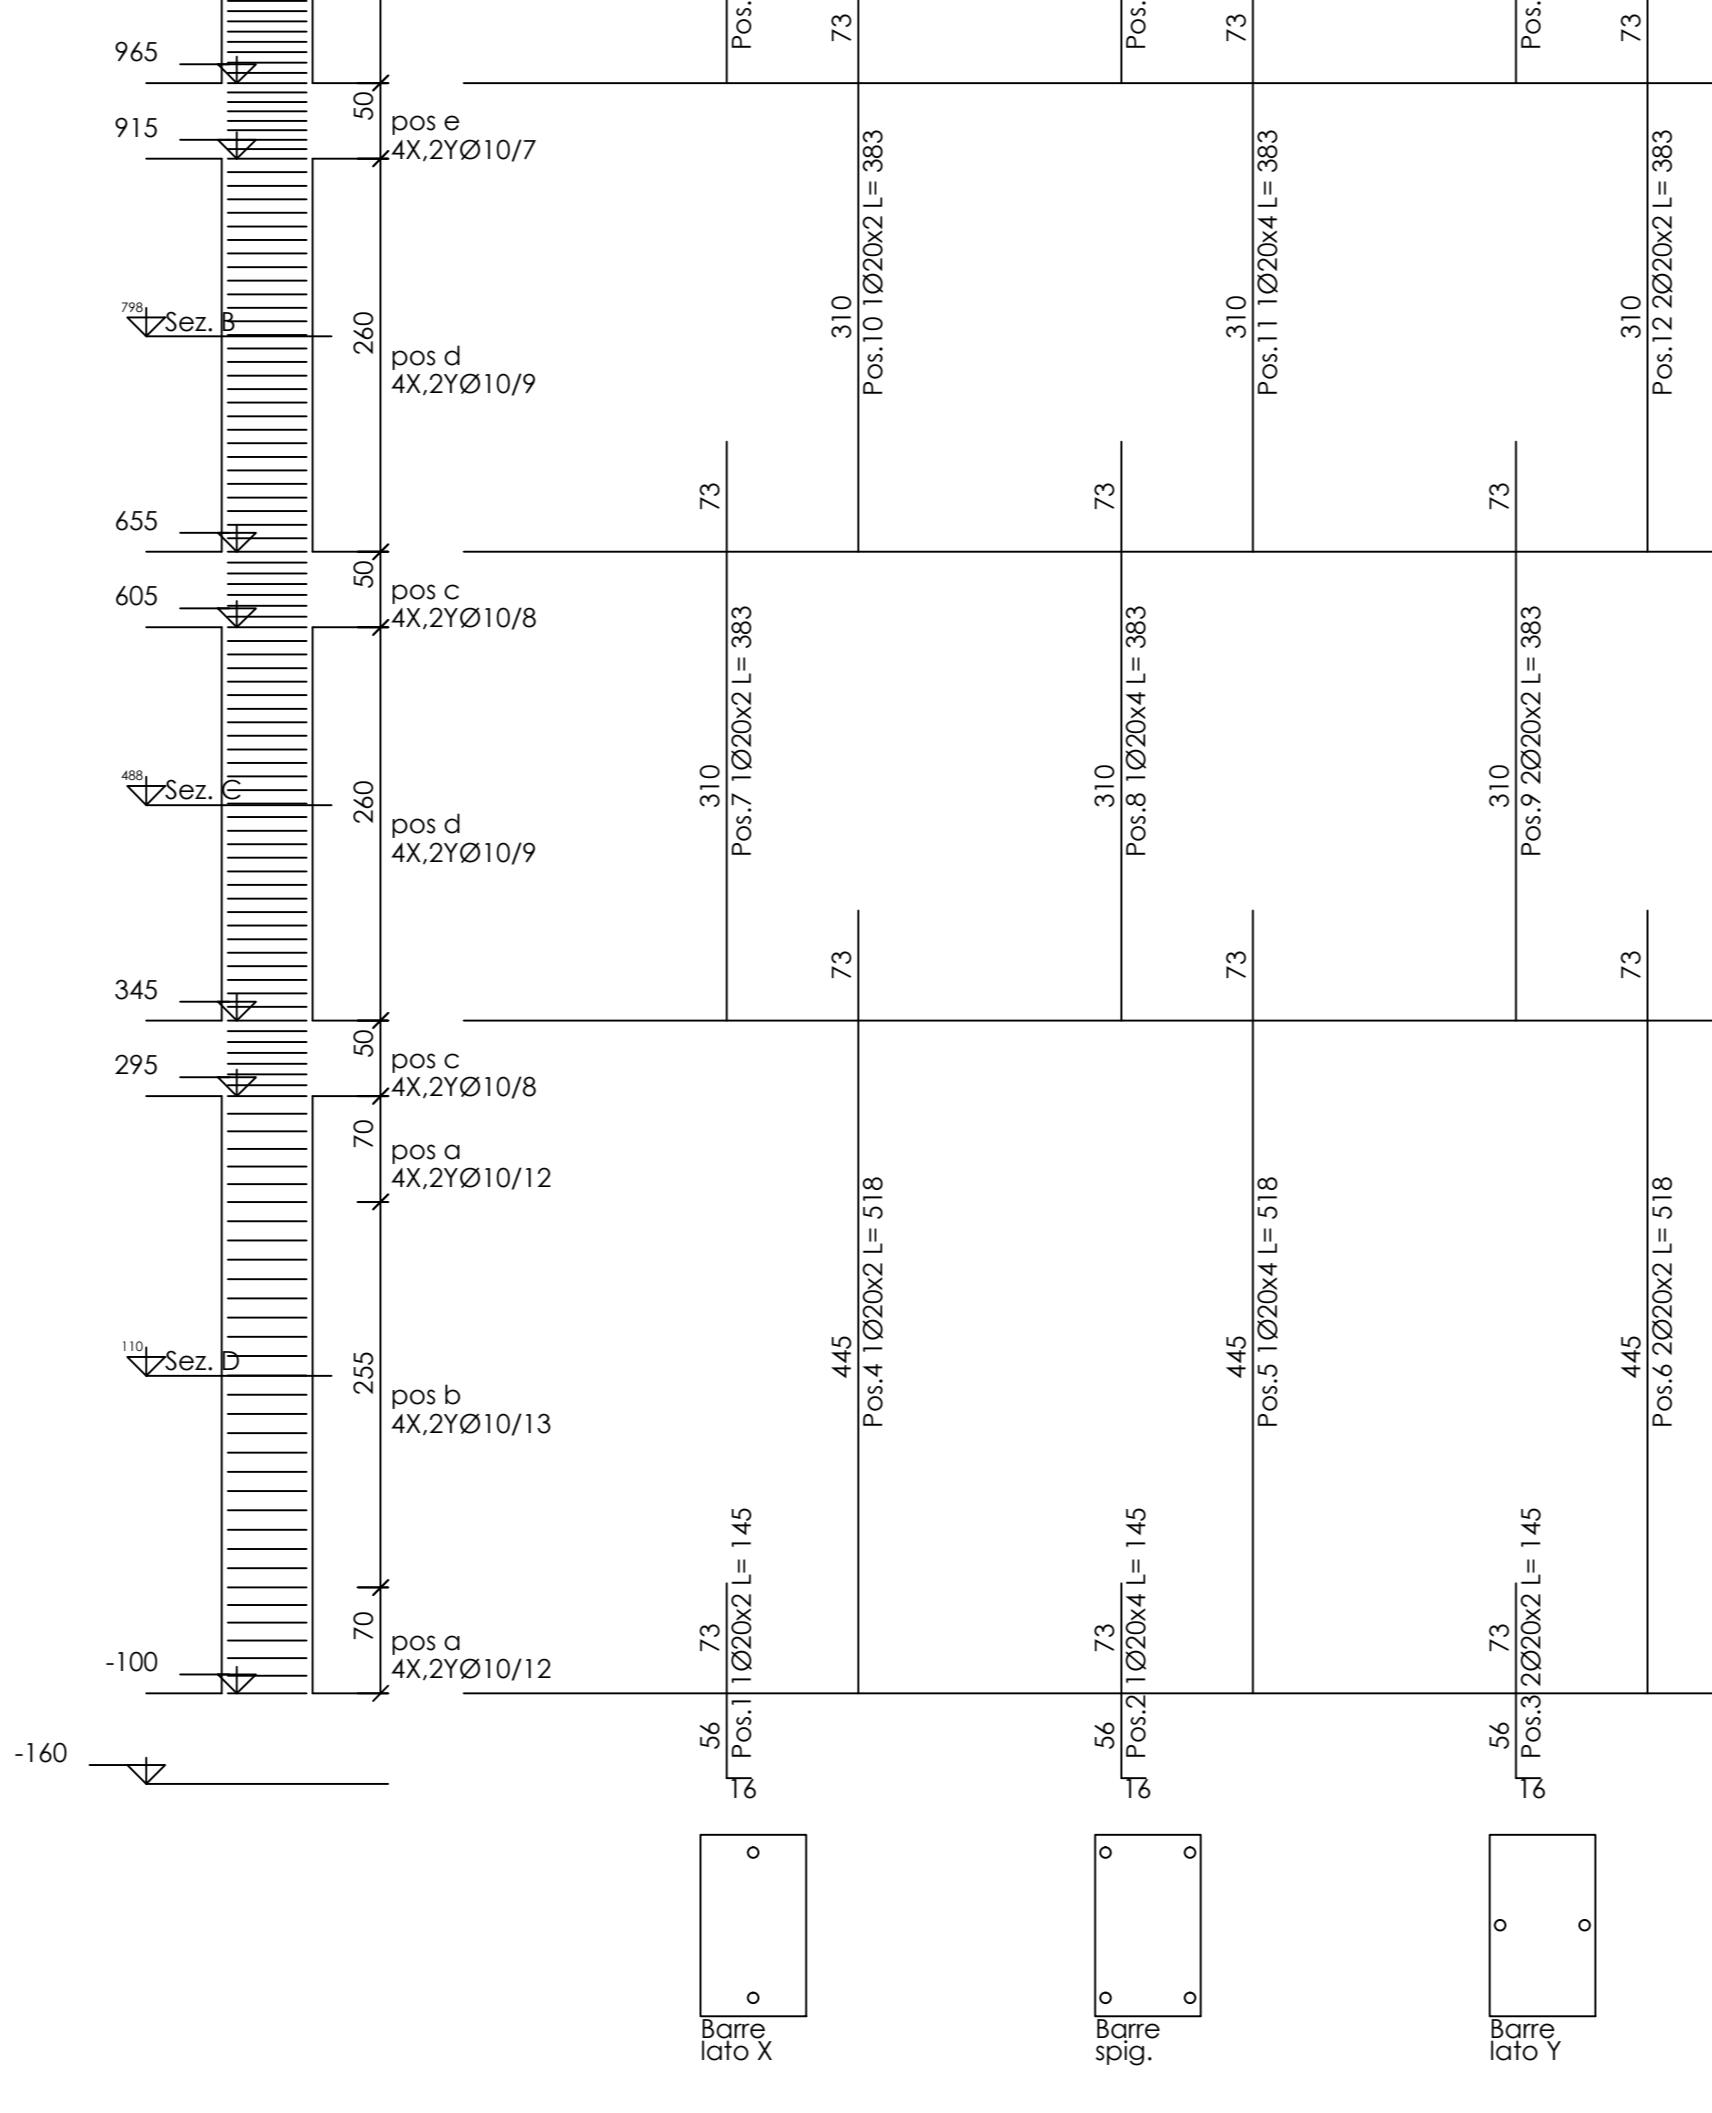


Sezione A 35x60

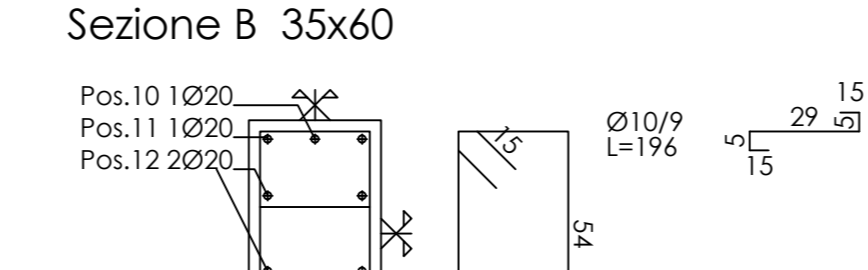

Sezione B 35x60

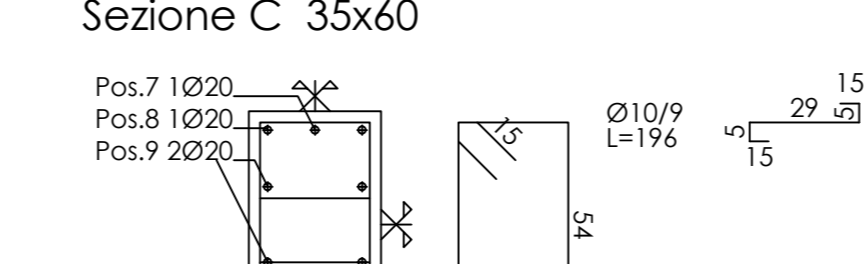


Sezione C 35x60

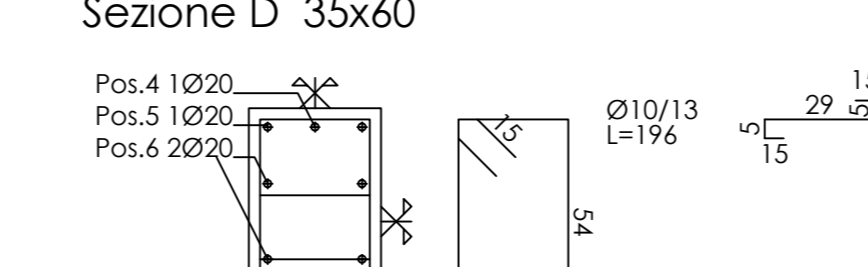


Sezione D 35x60




Pilastrata 29

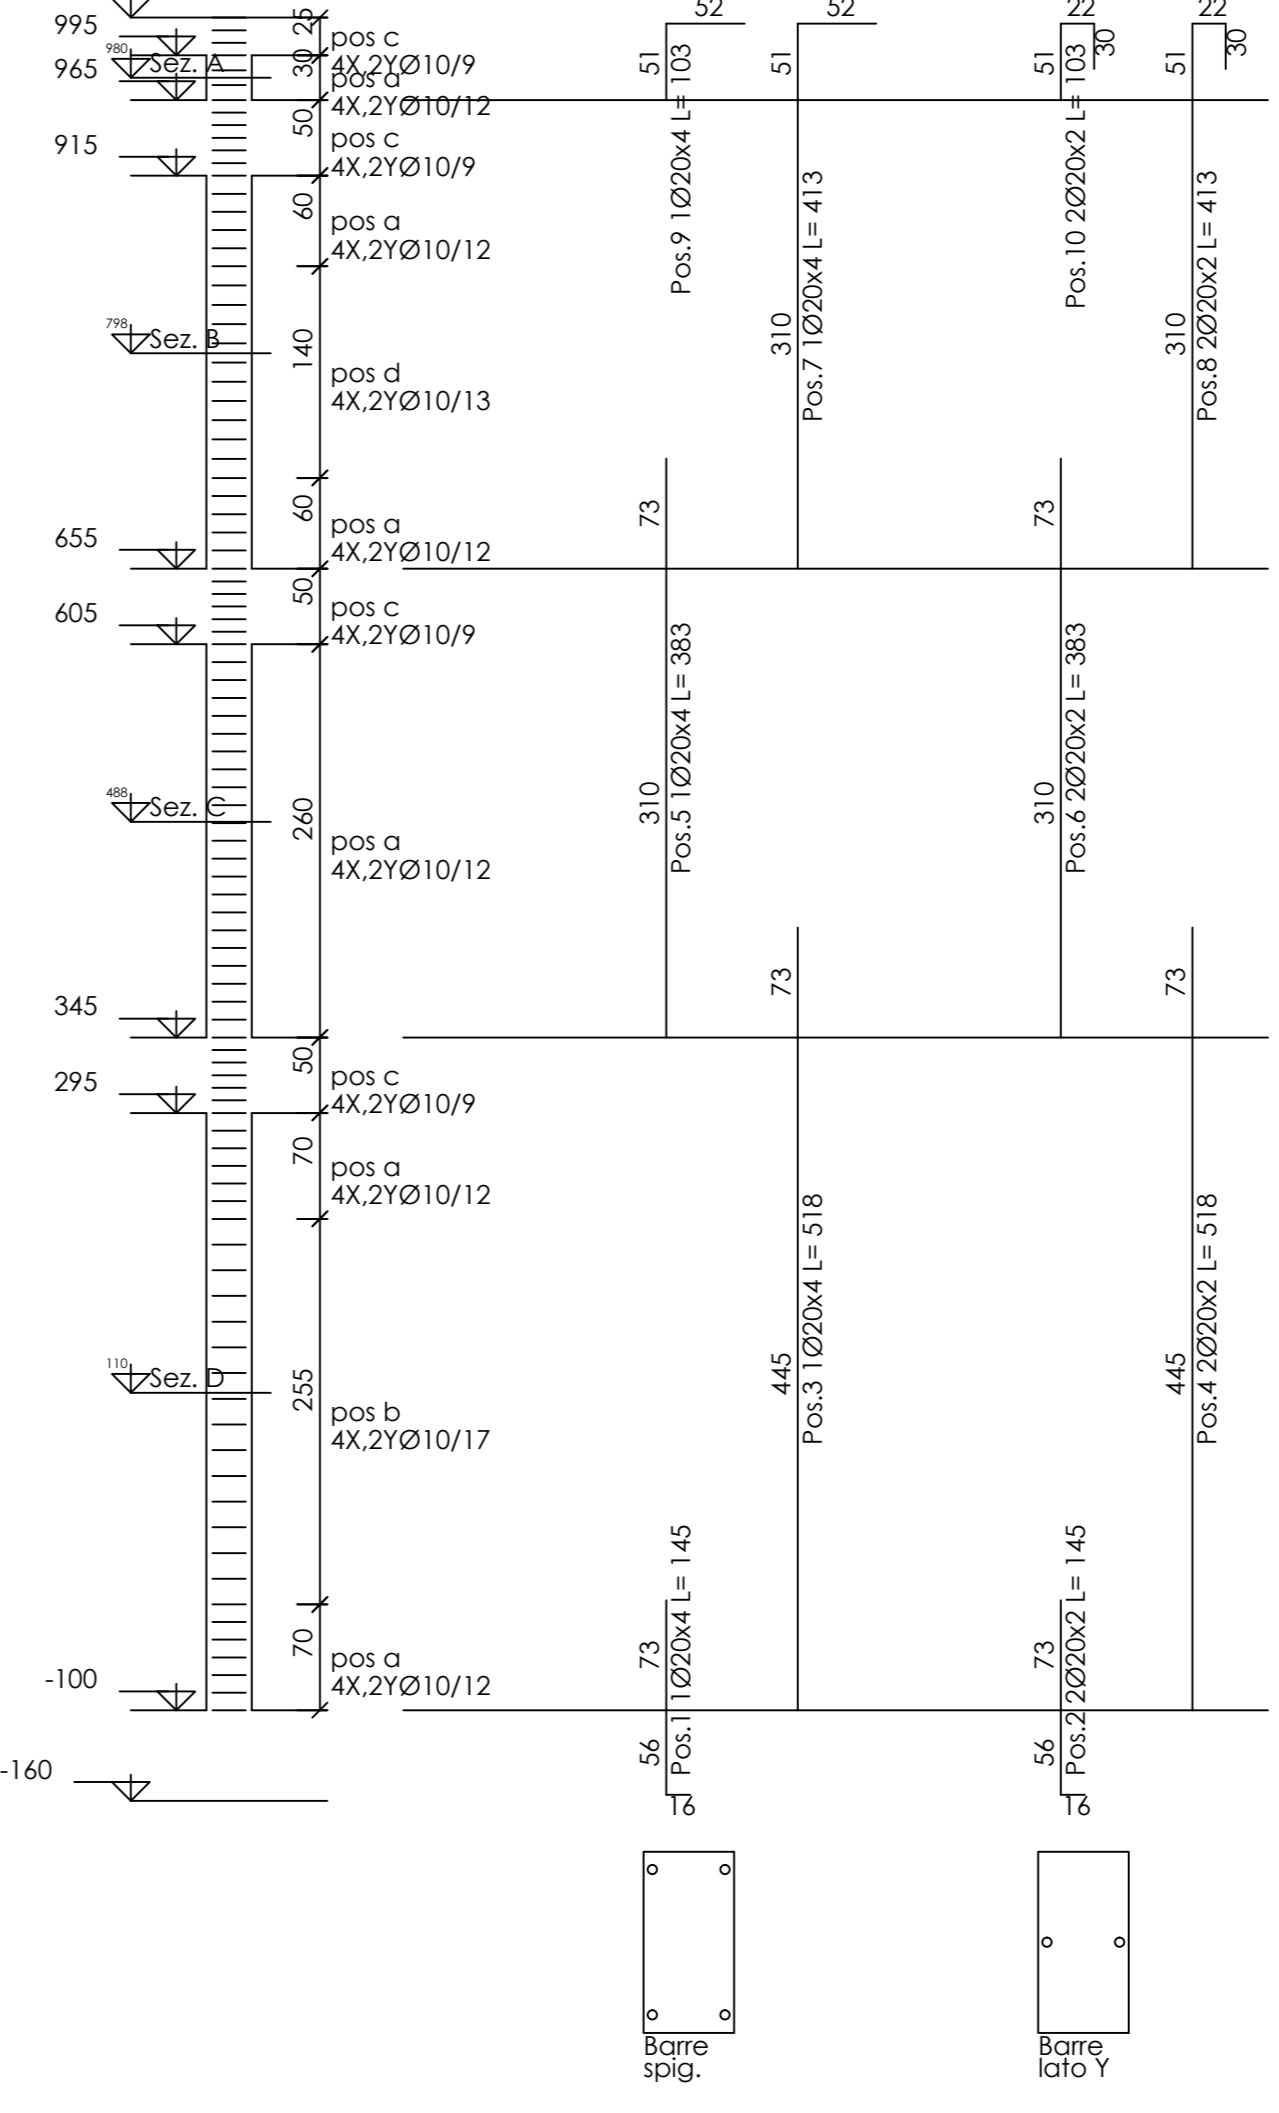


Sezione A 30x60

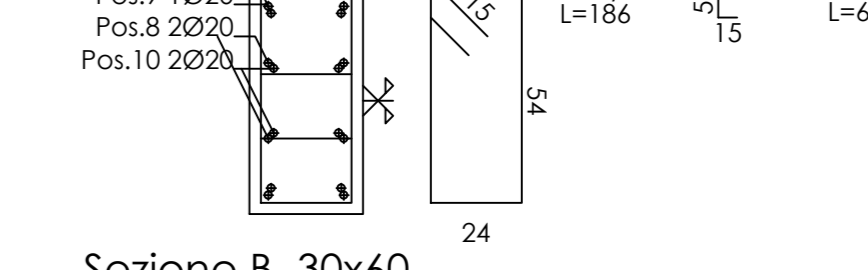


Sezione B 30x60

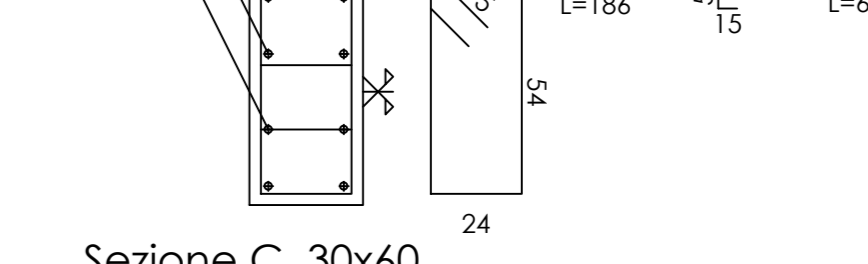

Sezione C 30x60

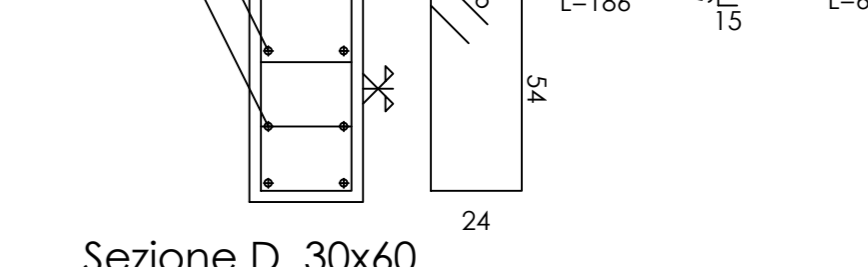

Sezione D 30x60

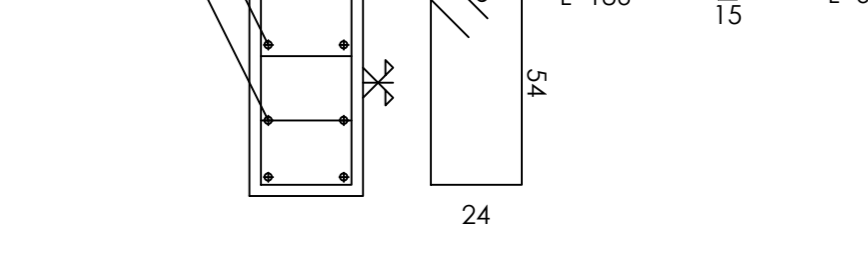

**ARCA CAPITANATA**  
AGENZIA REGIONALE per la CASA e l'ABITARE

**FONDO DI SVILUPPO E COESIONE 2007-2013**  
**Regione Puglia - "Settore Aree Urbane - Città"**  
Finanziamento: € 2.000.000,00  
Finanziamento integrativo: € 600.000,00 (Economie riverenti dalle Leggi 457/78, 67/88 e 179/92)

Realizzazione di n° 18 alloggi di edilizia residenziale pubblica  
nel Comune di San Giovanni Rotondo in Via Antonio Massa

Finanziamento complessivo: € 2.600.000,00

TIMBRO	IL RESPONSABILE UNICO DEL PROCEDIMENTO:	Ing. <b>Vincenzo De Devillis</b> (Dirigente del Settore Tecnico)
	I PROGETTISTI DELL'ARCHITETTONICO:	arch. <b>Anna Maria Tomasulo</b> u.o. Progettazione / Appalti  geom. <b>Pietro Lorusso</b> u.o. Progettazione / Appalti
	IL PROGETTISTA DELLE STRUTTURE E DEGLI IMPIANTI TECNOLOGICI:	arch. <b>Antonio Palma</b> Via P. Cascavilla n. 2 - 71013 San Giovanni Rotondo

TAVOLA	TITOLO	SCALA
<b>St 03</b> <b>3/4</b>	Progetto: PILASTRI n. 21-23-24-27-28-29  FABBRICATI n. 1 - 2 - 3	1:50  DATA
AGGIORNAMENTI	L'IMPRESA	IL DIRETTORE DEI LAVORI
RF.		