




Pilastrata 30

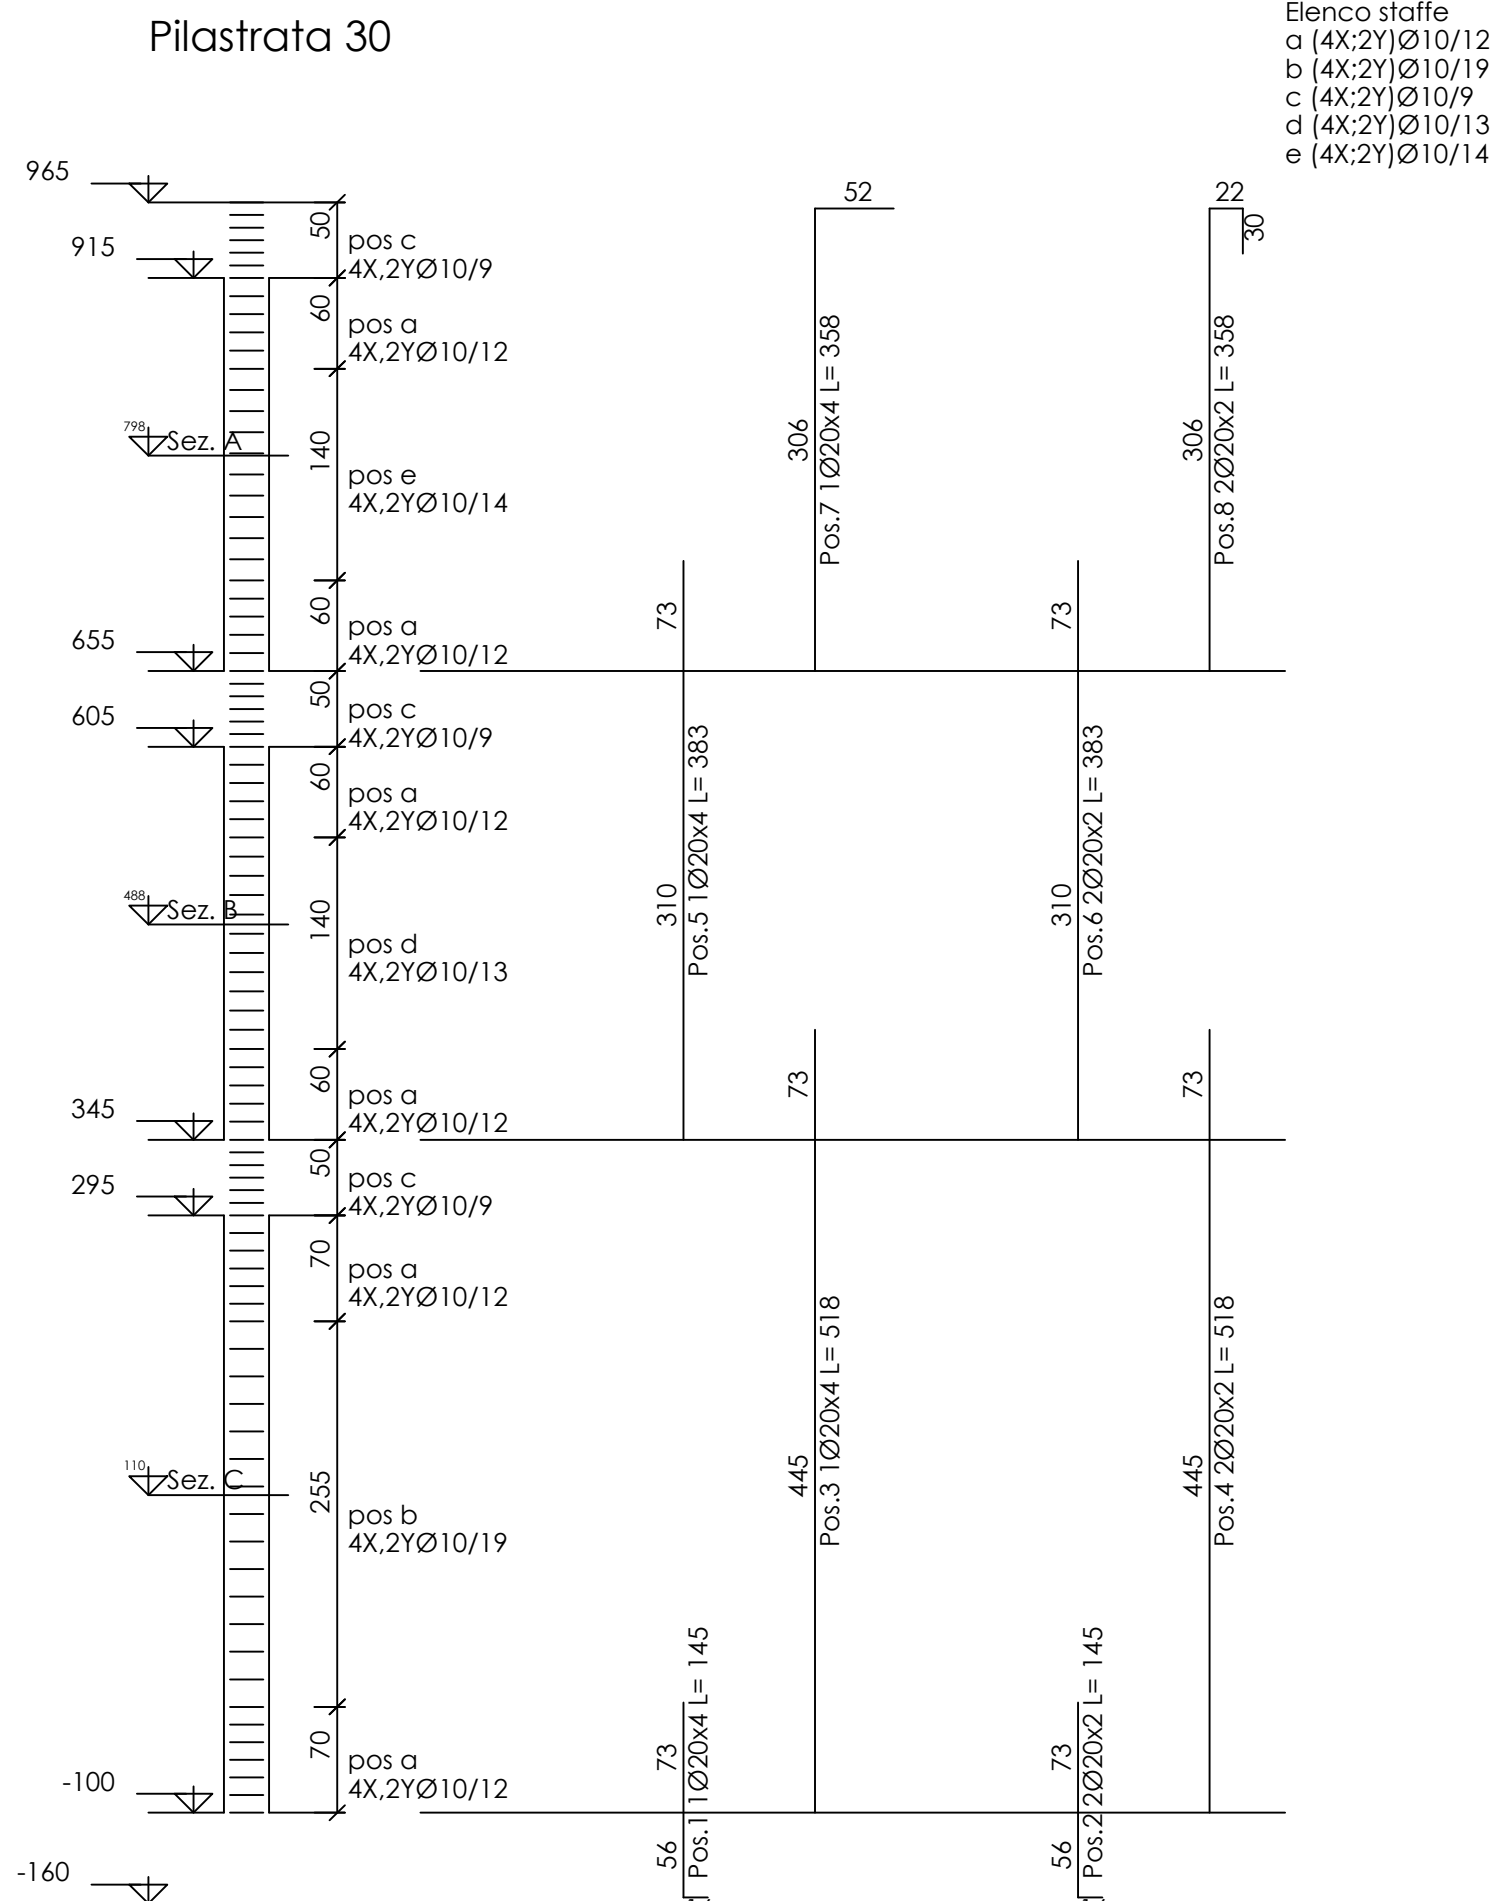


Sezione A 30x60

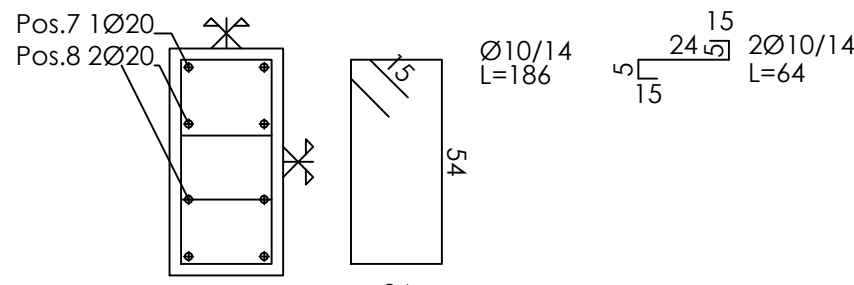


Sezione B 30x60

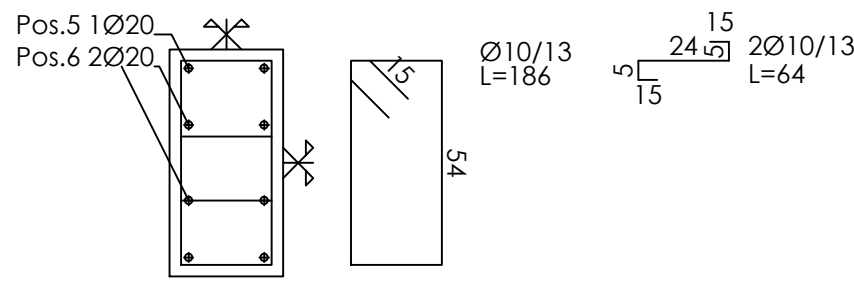


Sezione C 30x60

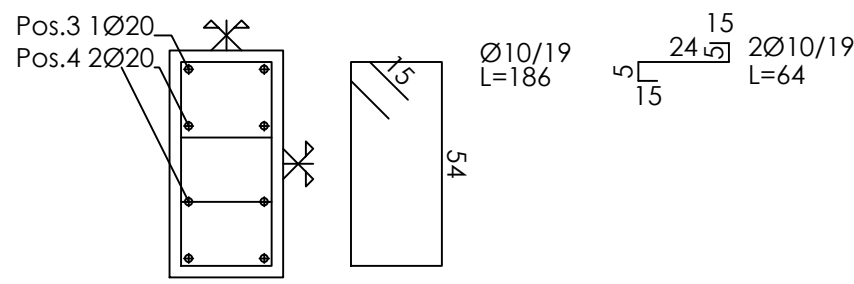


Pilastrata 33

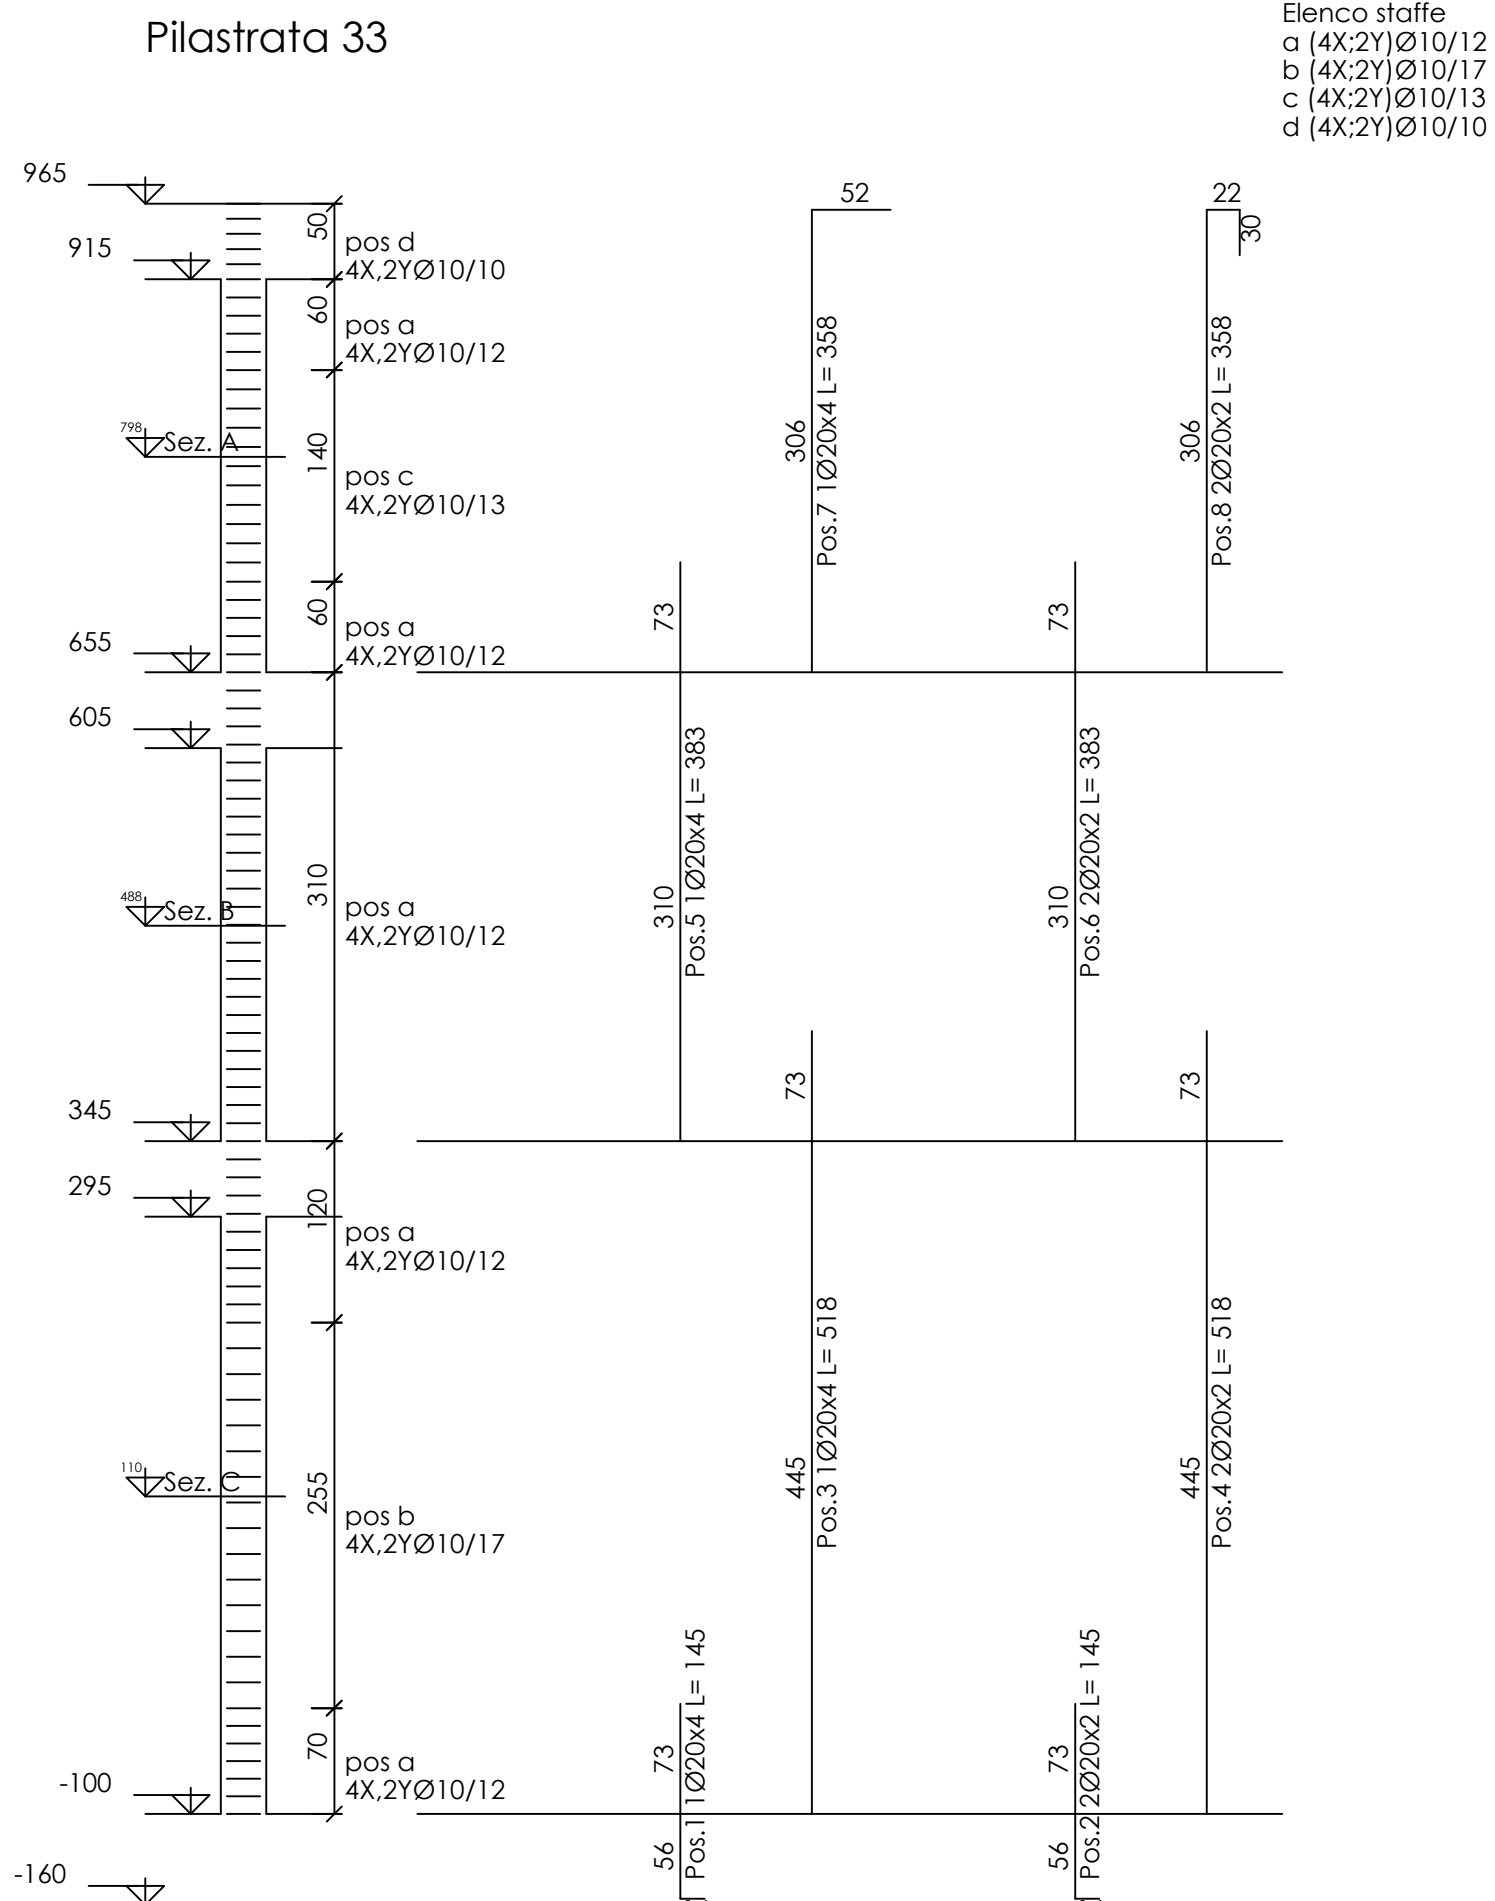


Sezione A 30x60

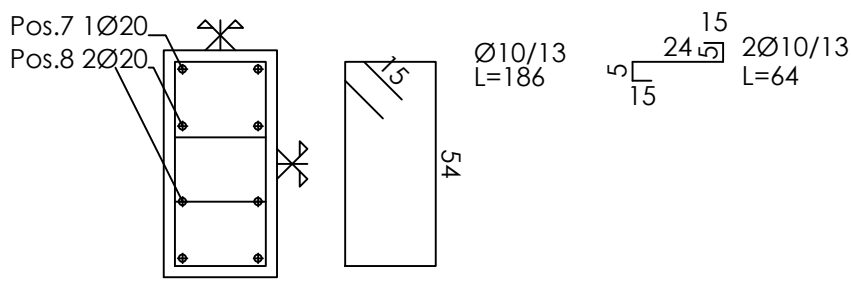


Sezione B 30x60

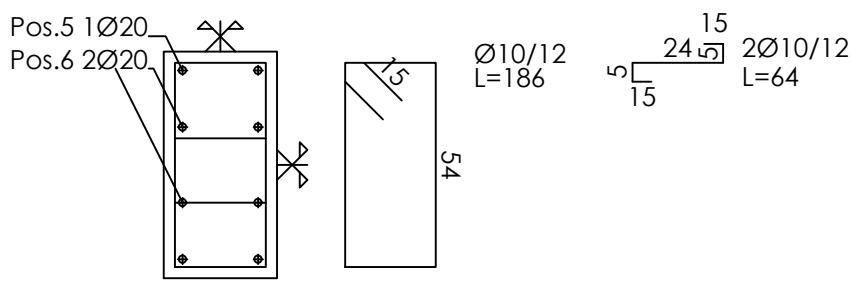


Sezione C 30x60

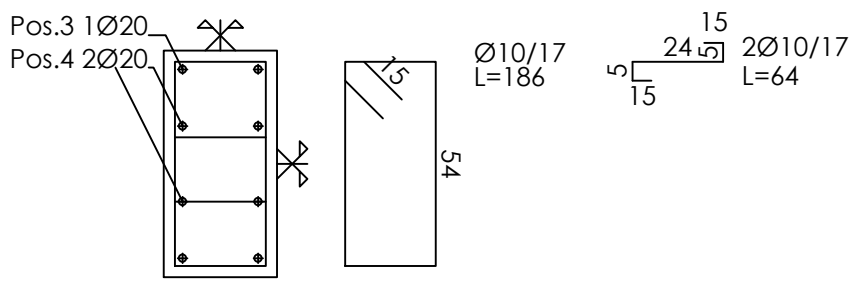


Pilastrata 34

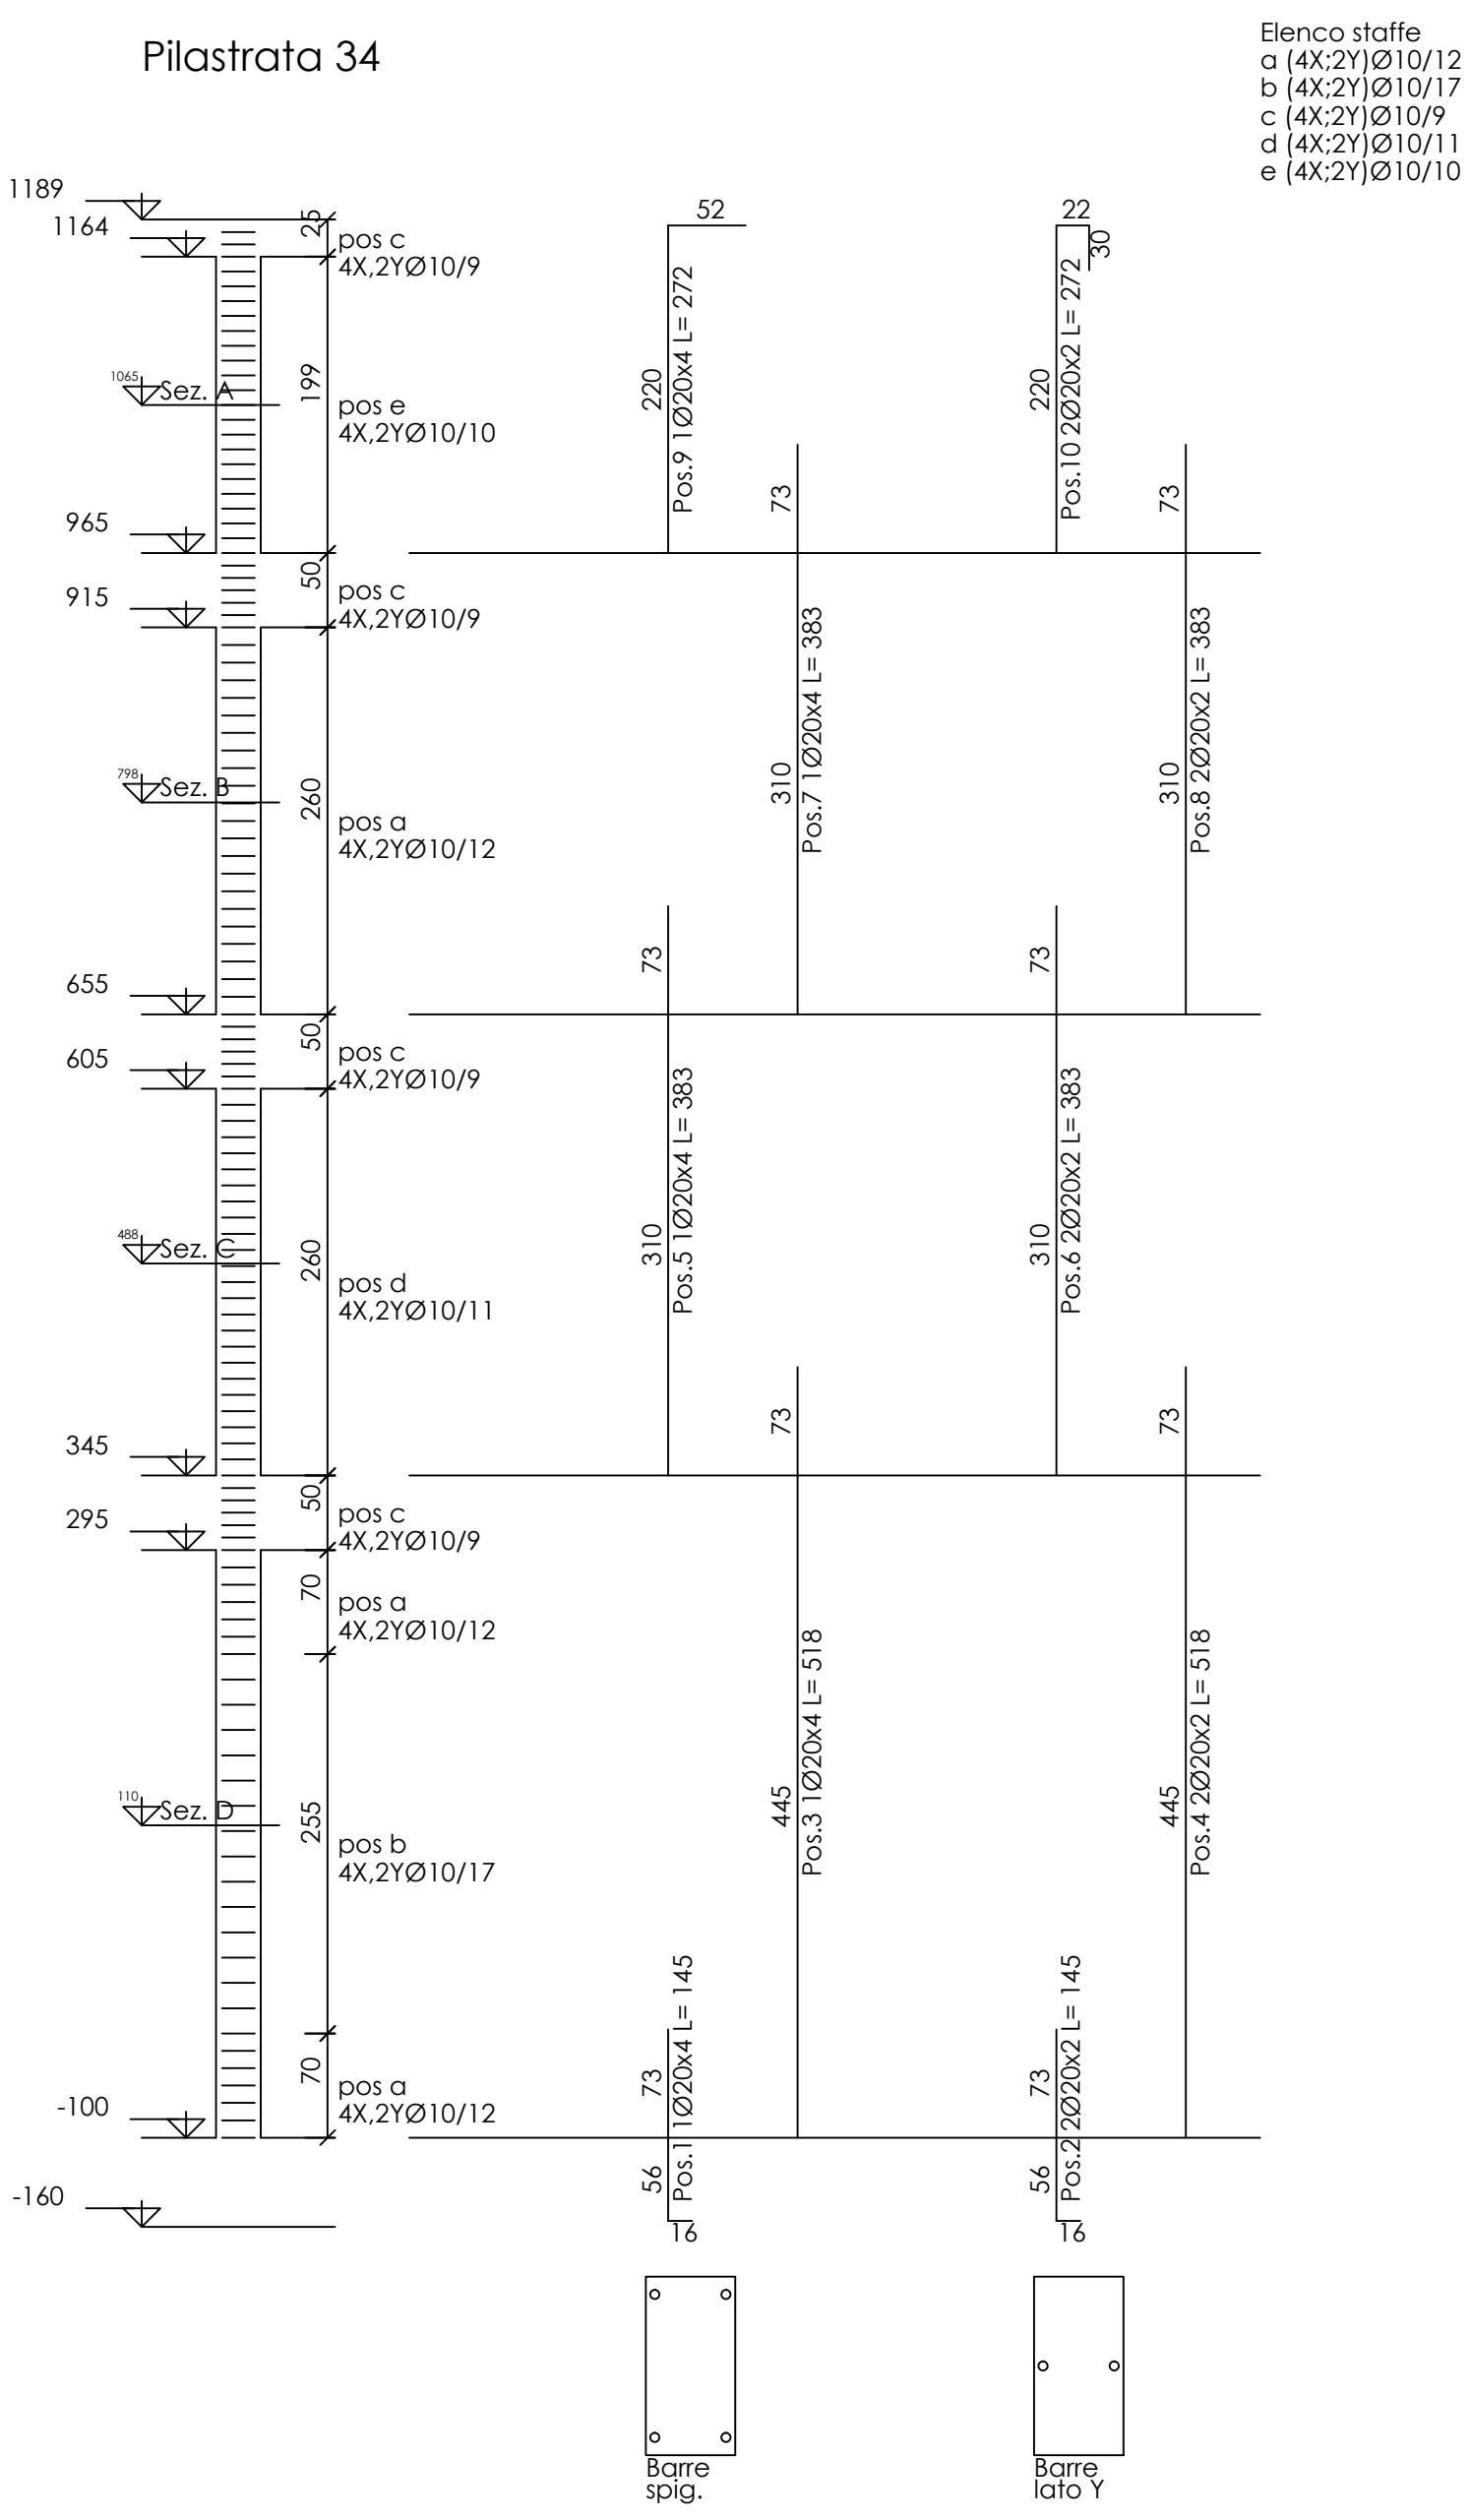


Sezione A 30x60

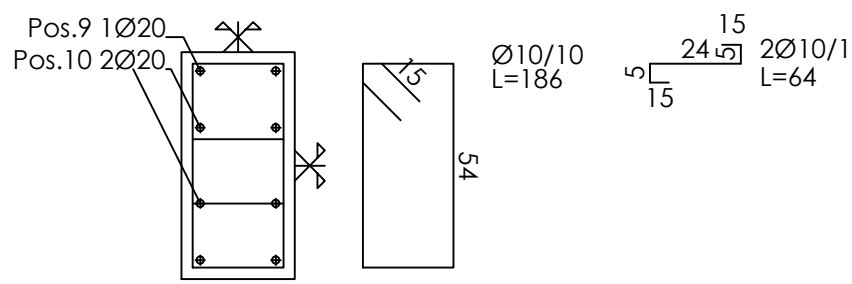


Sezione B 30x60

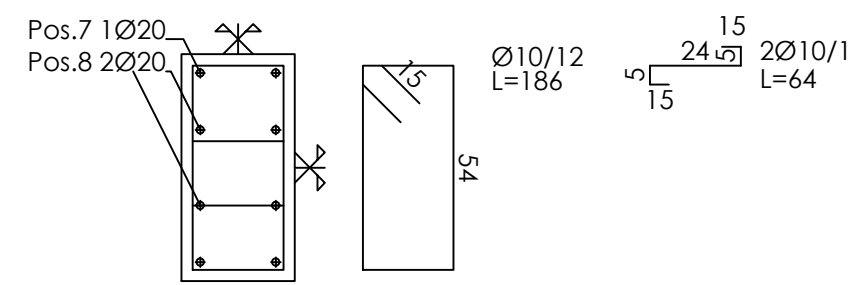


Sezione C 30x60

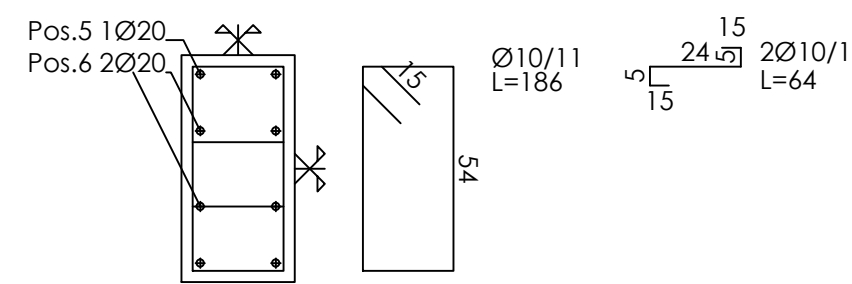


Sezione D 30x60

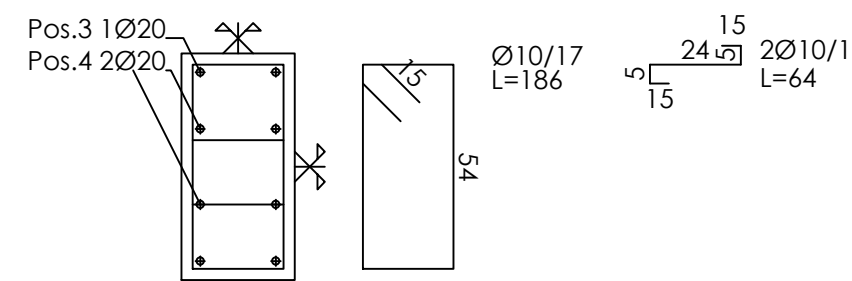


Pilastrata 35

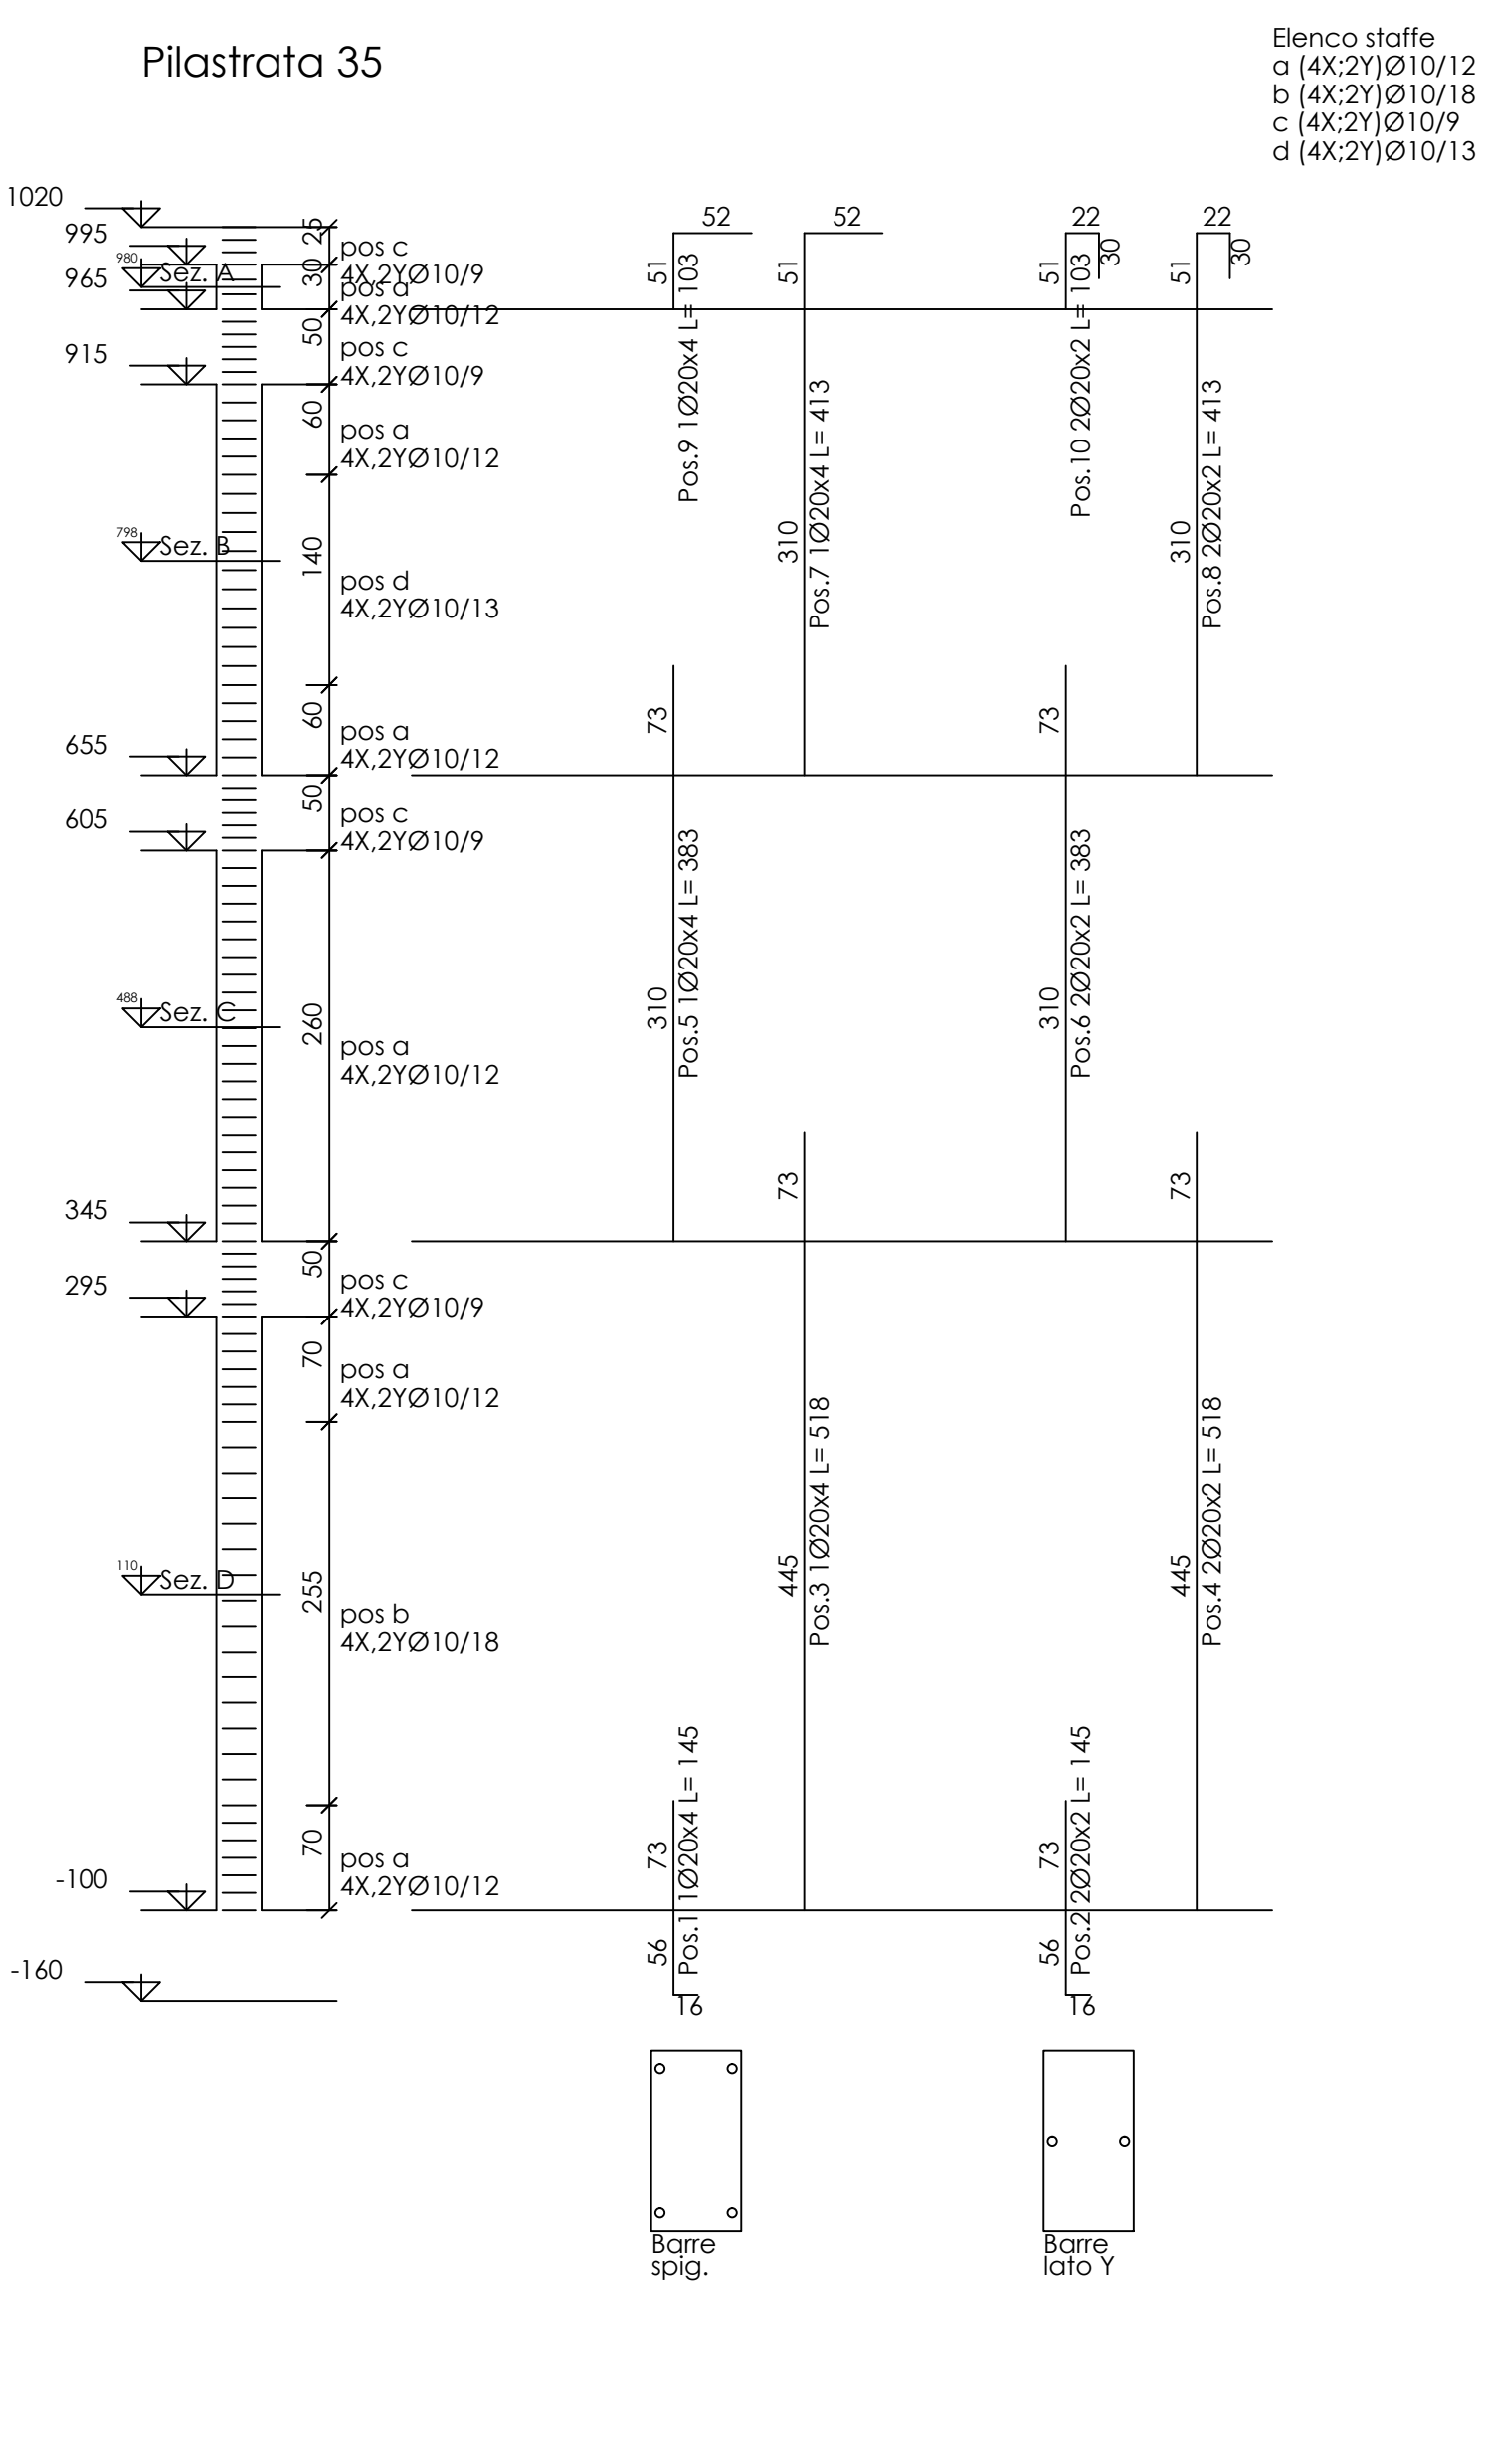


Sezione A 30x60

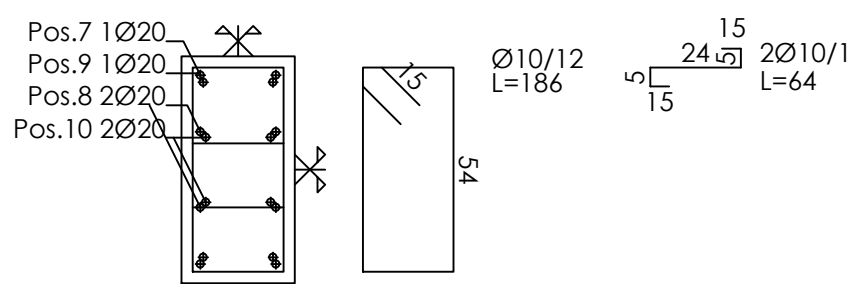


Sezione B 30x60

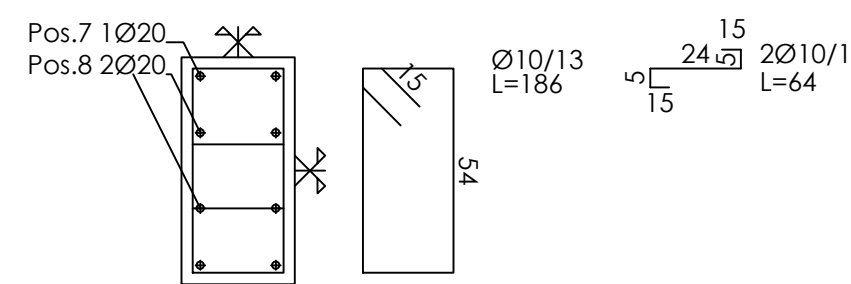

Sezione C 30x60

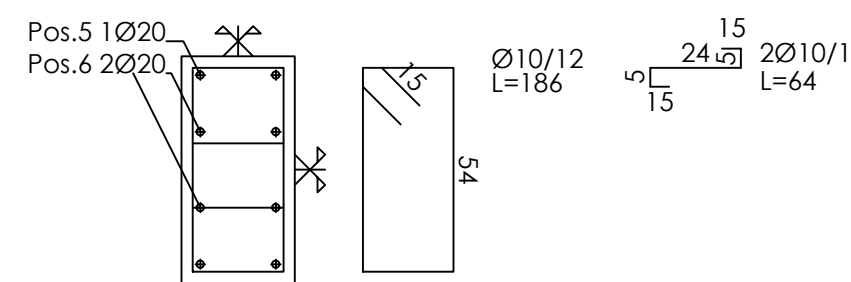

Sezione D 30x60

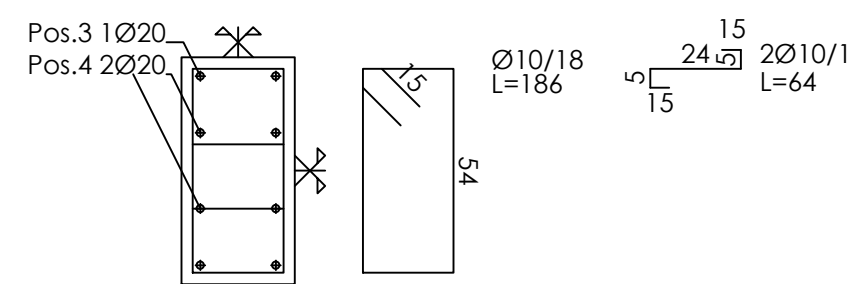

ARCA CAPITANATA
AGENZIA REGIONALE per la CASA e l'ABITARE

FONDO DI SVILUPPO E COESIONE 2007-2013
Regione Puglia - "Settore Aree Urbane - Città"
Finanziamento: € 2.000.000,00
Finanziamento integrativo: € 600.000,00 (Economie riverenti dalle Leggi 457/78, 67/88 e 179/92)

Realizzazione di n° 18 alloggi di edilizia residenziale pubblica
nel Comune di San Giovanni Rotondo in Via Antonio Massa

Finanziamento complessivo: € 2.600.000,00

TIMBRO	IL RESPONSABILE UNICO DEL PROCEDIMENTO:	ing. Vincenzo De Devitis (Dirigente del Settore Tecnico)
	I PROGETTISTI DELL'ARCHITETTONICO:	arch. Anna Maria Tomasulo u.o. Progettazione / Appalti geom. Pietro Lorusso u.o. Progettazione / Appalti
	IL PROGETTISTA DELLE STRUTTURE E DEGLI IMPIANTI TECNOLOGICI:	arch. Antonio Palma Via P. Casavilla n. 2 - 71013 San Giovanni Rotondo

TAVOLA S+03 4/4	TITOLO Progetto: PILASTRI n. 30-33-34-35 FABBRICATI n. 1 - 2 - 3	SCALA 1:50 DATA
	AGGIORNAMENTI L'IMPRESA	IL DIRETTORE DEI LAVORI
RIF.		