

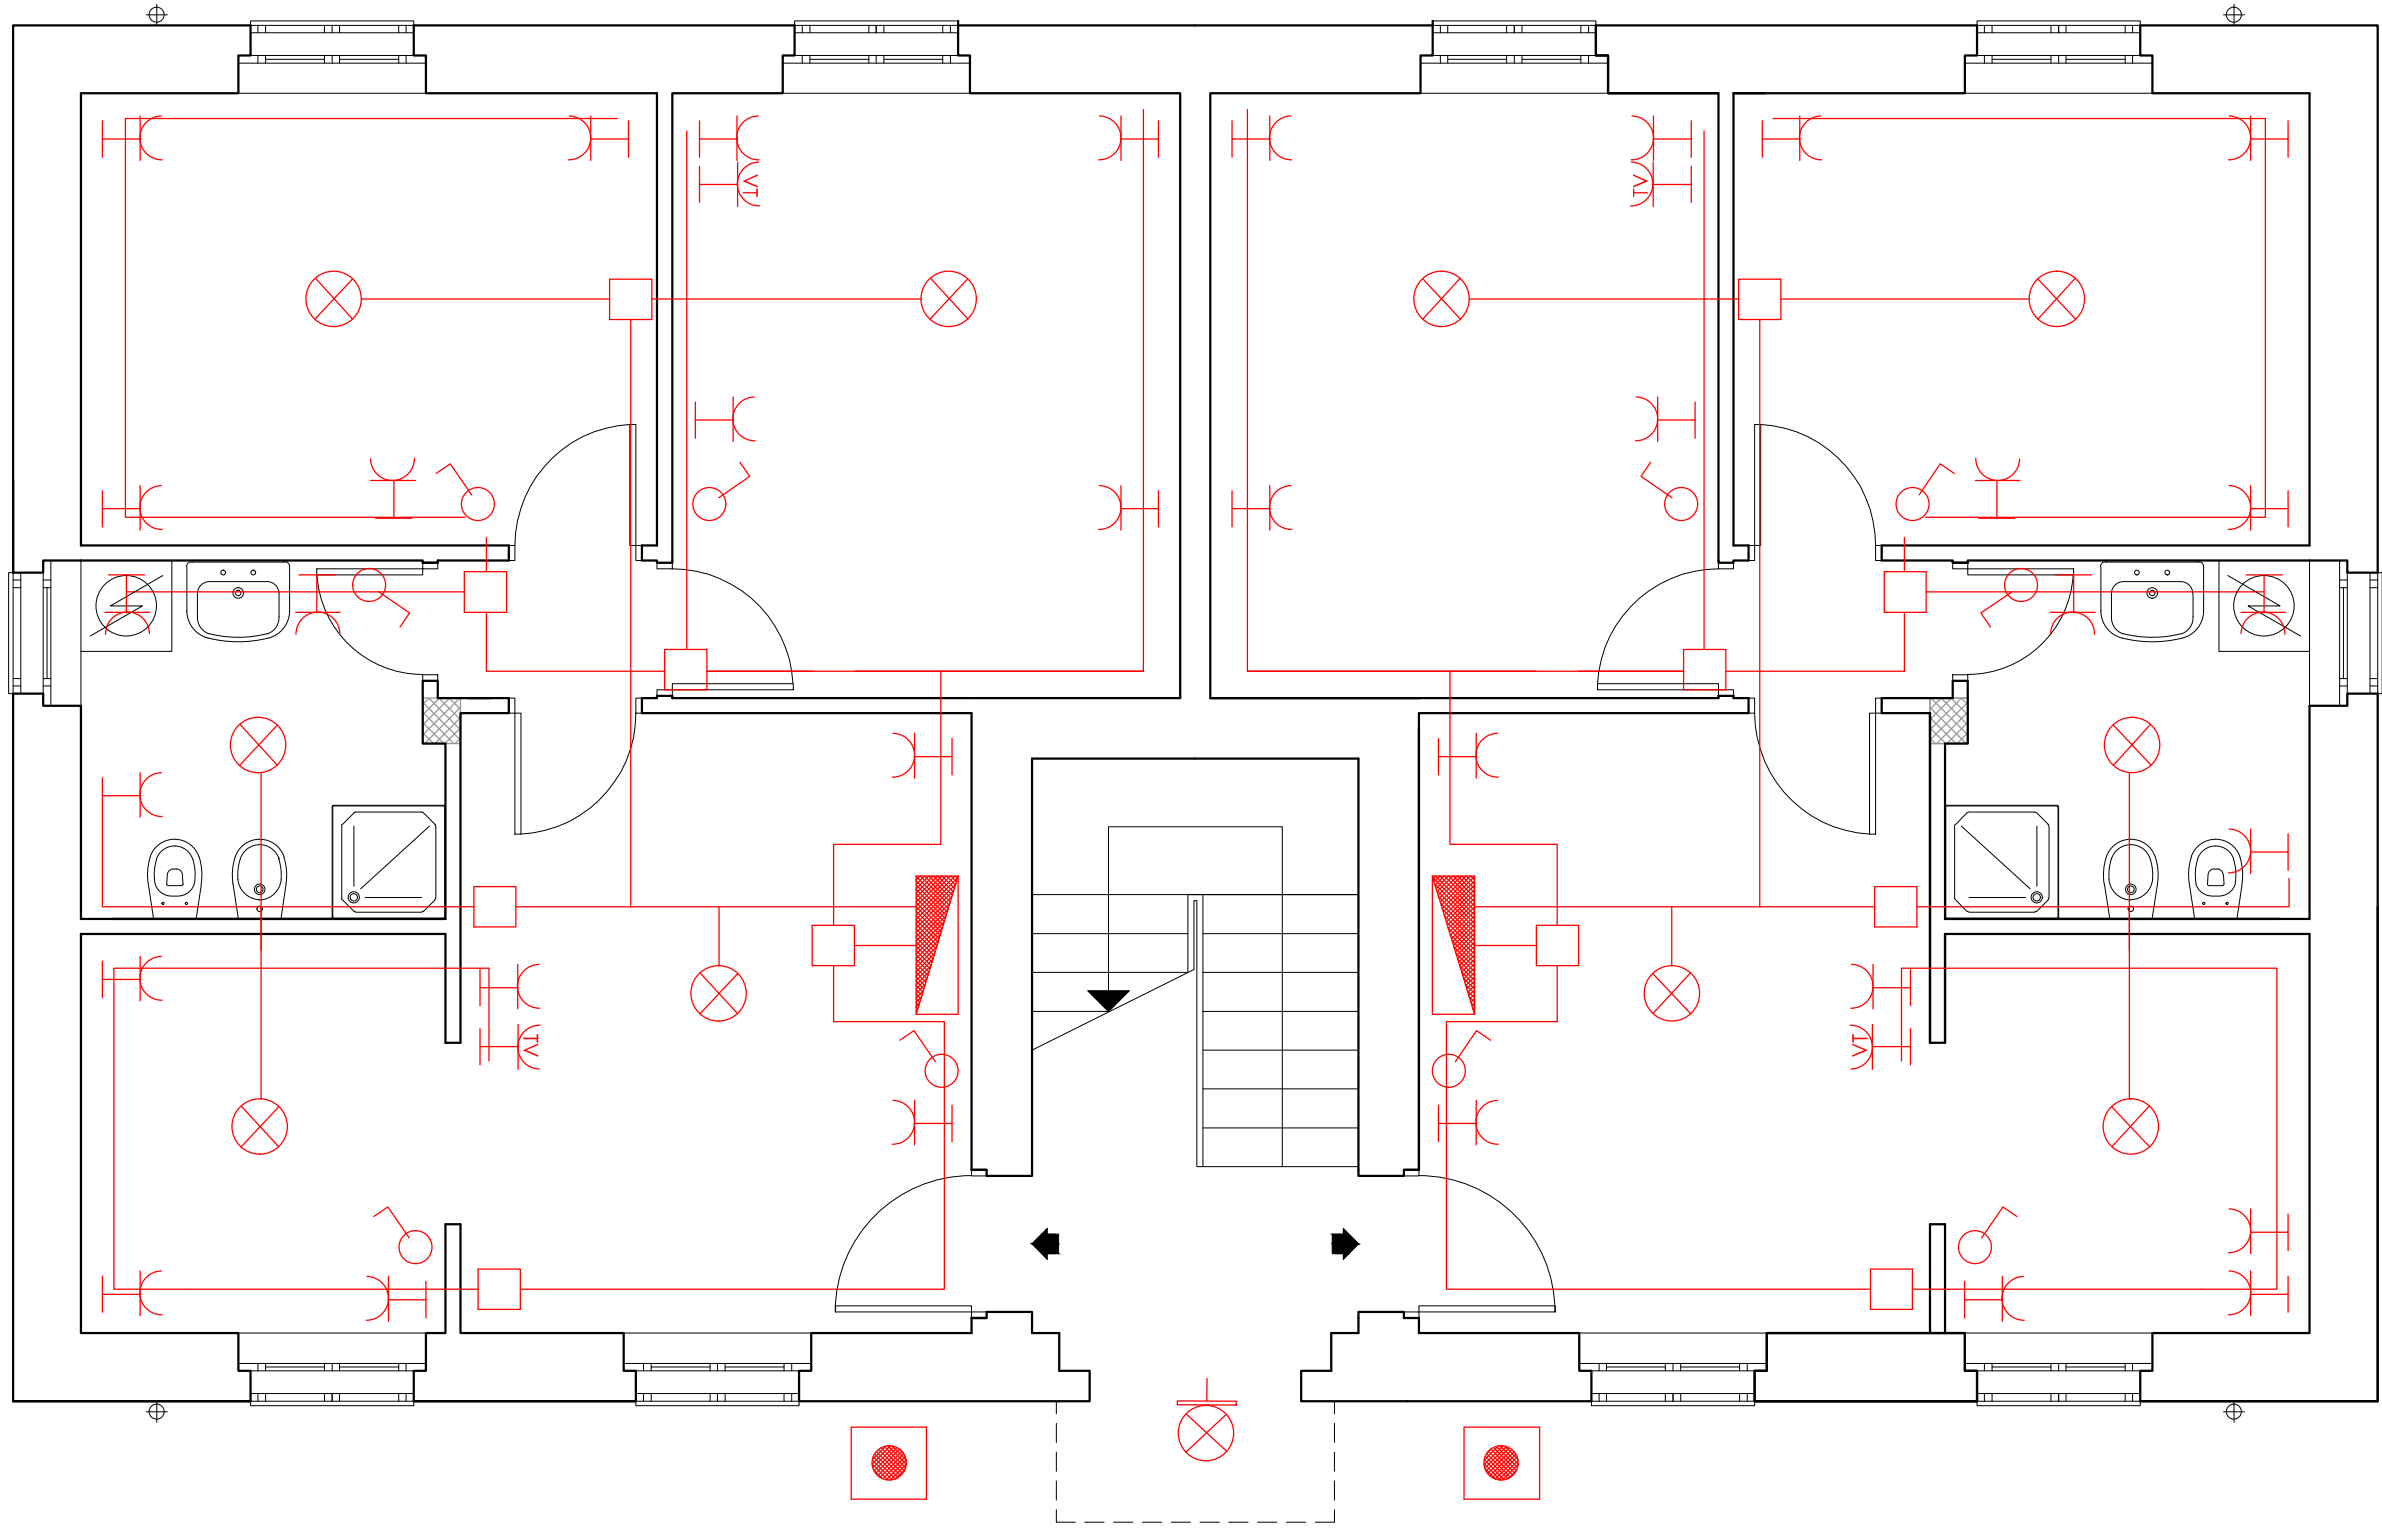


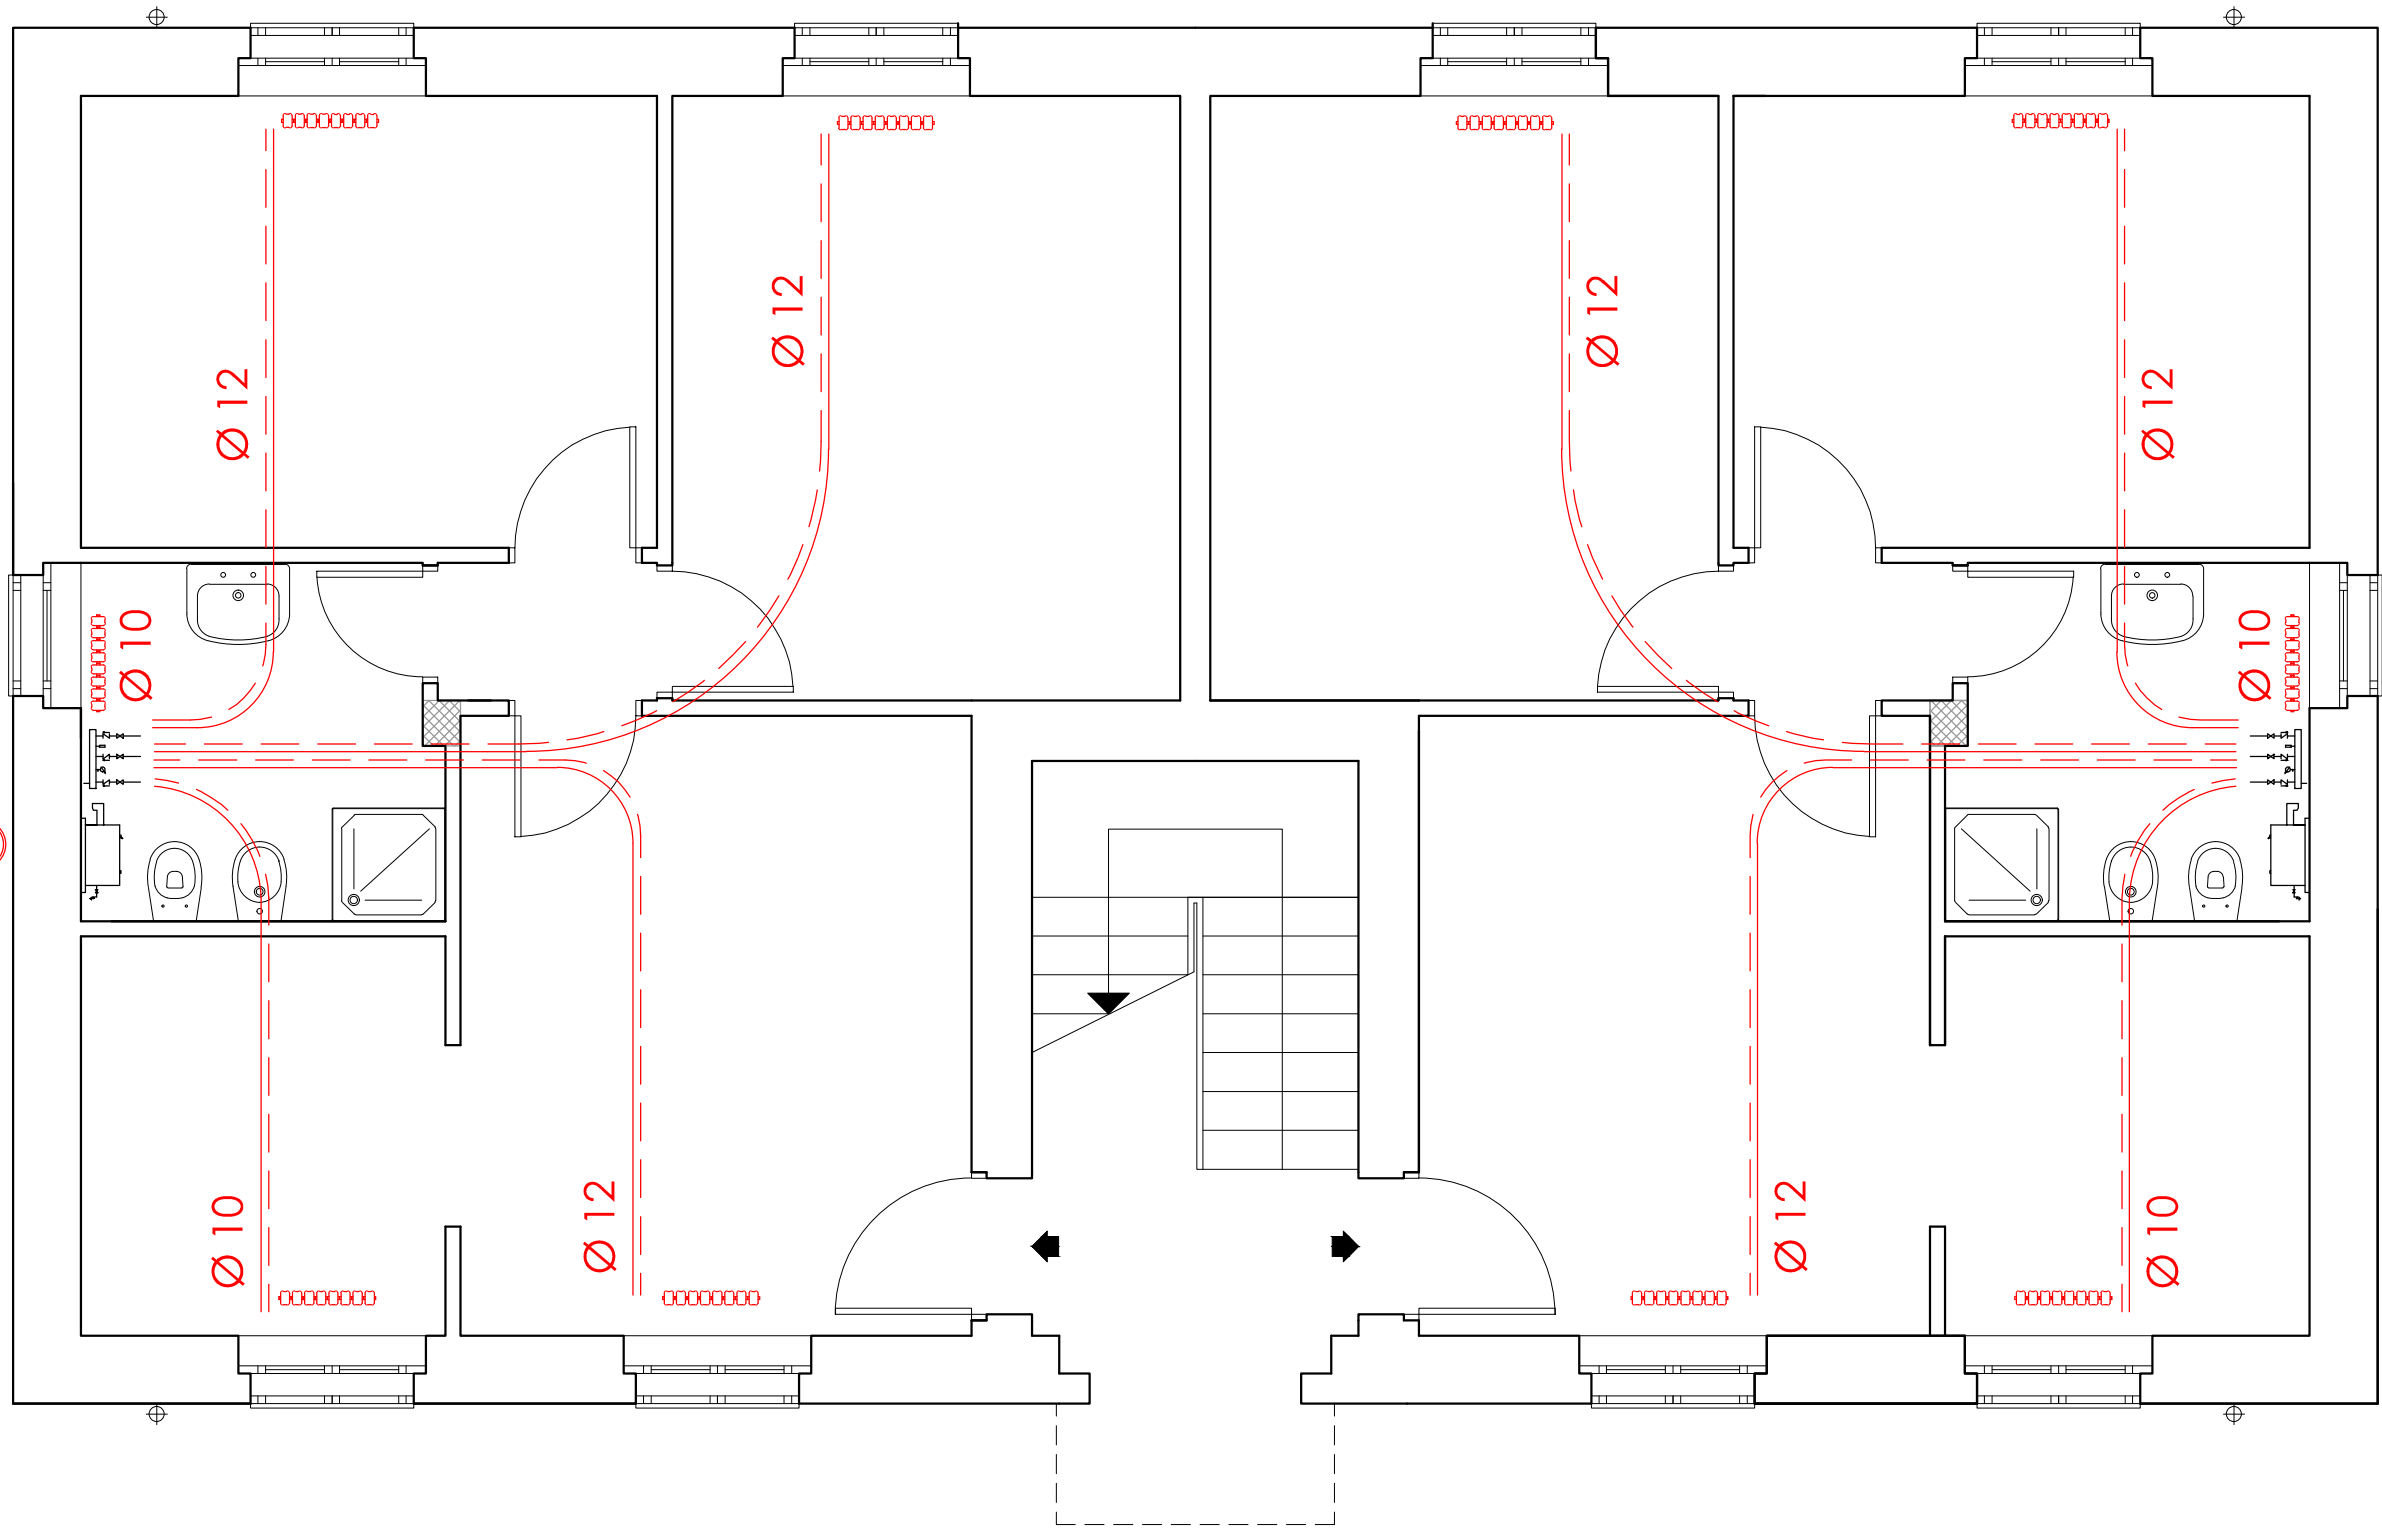

LEGENDA IMPIANTO ELETTRICO	
QUADRO ELETTRICO	
PUNTO LUCE ESTERNO	
PUNTO LUCE	
INTERRUTTORE	
PUNTO PRESA 10/16 A	
PUNTO PRESA TV	
POZZETTO DI TERRA CON DISPERSORE	
CASSETTA	
LINEA ELETTRICA	
PLAFONIERA EMERGENZA	

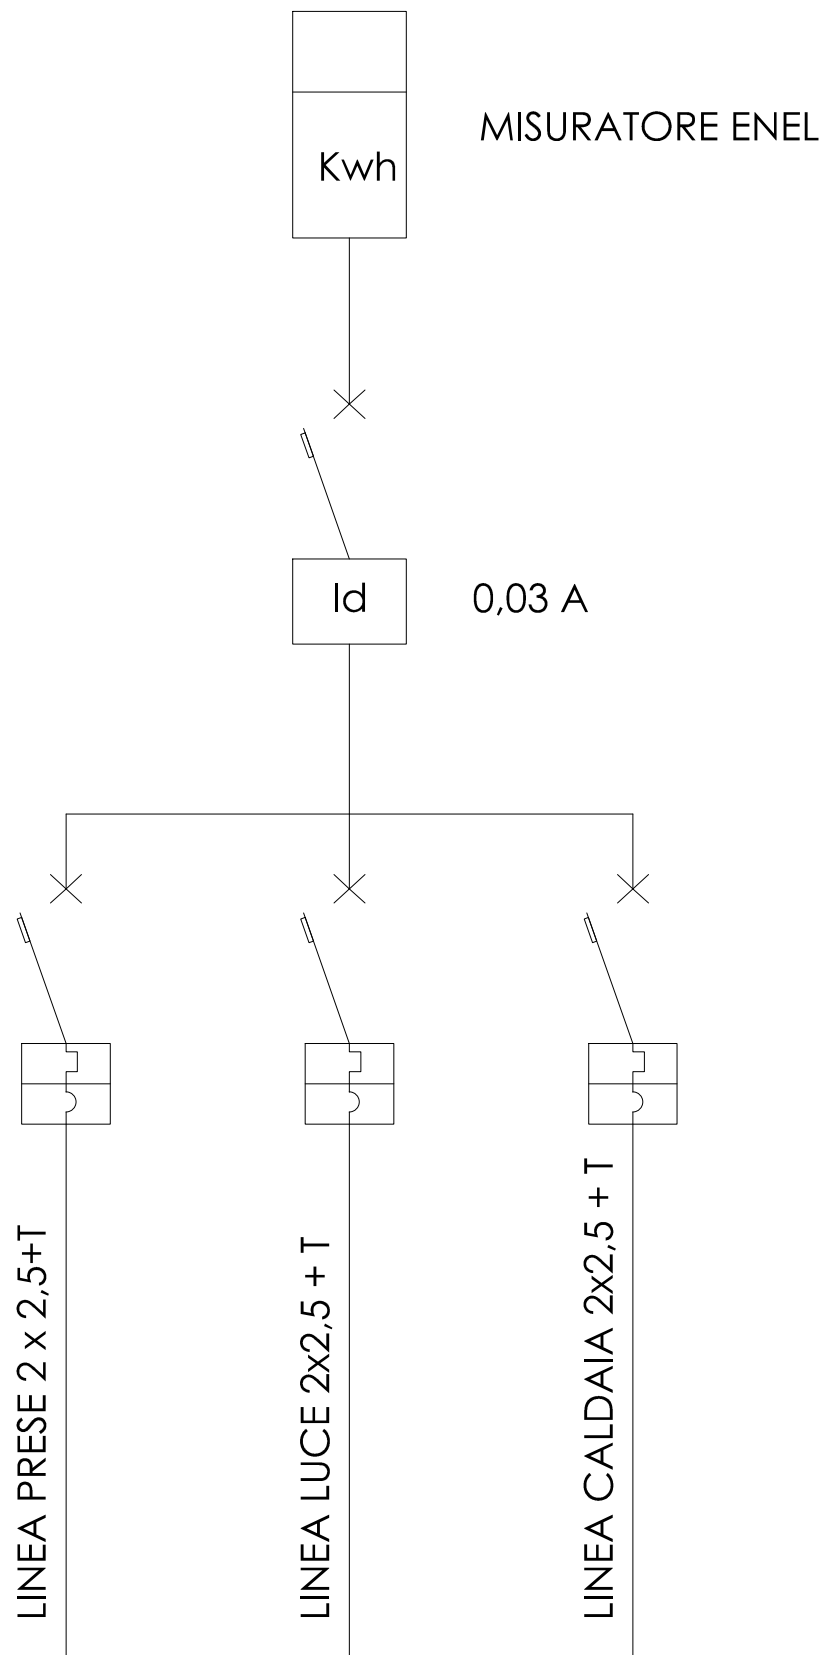

LEGENDA IMPIANTO TERMICO	
TUBAZIONE DI RITORNO	
TUBAZIONE DI MANDATA	
CORPI SCALDANTI (RADIATORI)	
GENER. DI CALORE ALIMENT. A GAS	
COLLETTORE DI DISTRIBUZIONE	
CANNA FUMARIA	

ARCA CAPITANATA
AGENZIA REGIONALE per la CASA e l'ABITARE

FONDO DI SVILUPPO E COESIONE 2007-2013
Regione Puglia - "Settore Aree Urbane - Città"

Lavori di recupero del Quartiere UNRRA CASAS
nel comune di Trinitapoli via Casal Trinità n° 25
lotto ARCA n° 346 edifici 25/23 - 25/24 - 25/25
Finanziamento: € 700.000,00

TIMBRO	IL RESPONSABILE UNICO DEL PROCEDIMENTO:	ing. Vincenzo De Devitiis (Dirigente del Settore Tecnico)
	IL PROGETTISTA :	ing. Francesco Soleti u.o. Costruzione / Recupero
	IL COORDINATORE DELLA SICUREZZA IN FASE DI PROGETTAZIONE:	ing. Francesco Soleti u.o. Costruzione / Recupero
	IL VERIFICATORE	ing. Antonio Verrastro u.o. Progettazione / Appalti

TAVOLA	TITOLO	SCALA
A05	Progetto - Tipologia A Impianto elettrico Impianto termico	1:100
		DATA
AGGIORNAMENTI	L'IMPRESA	IL DIRETTORE DEI LAVORI
RIF.		