


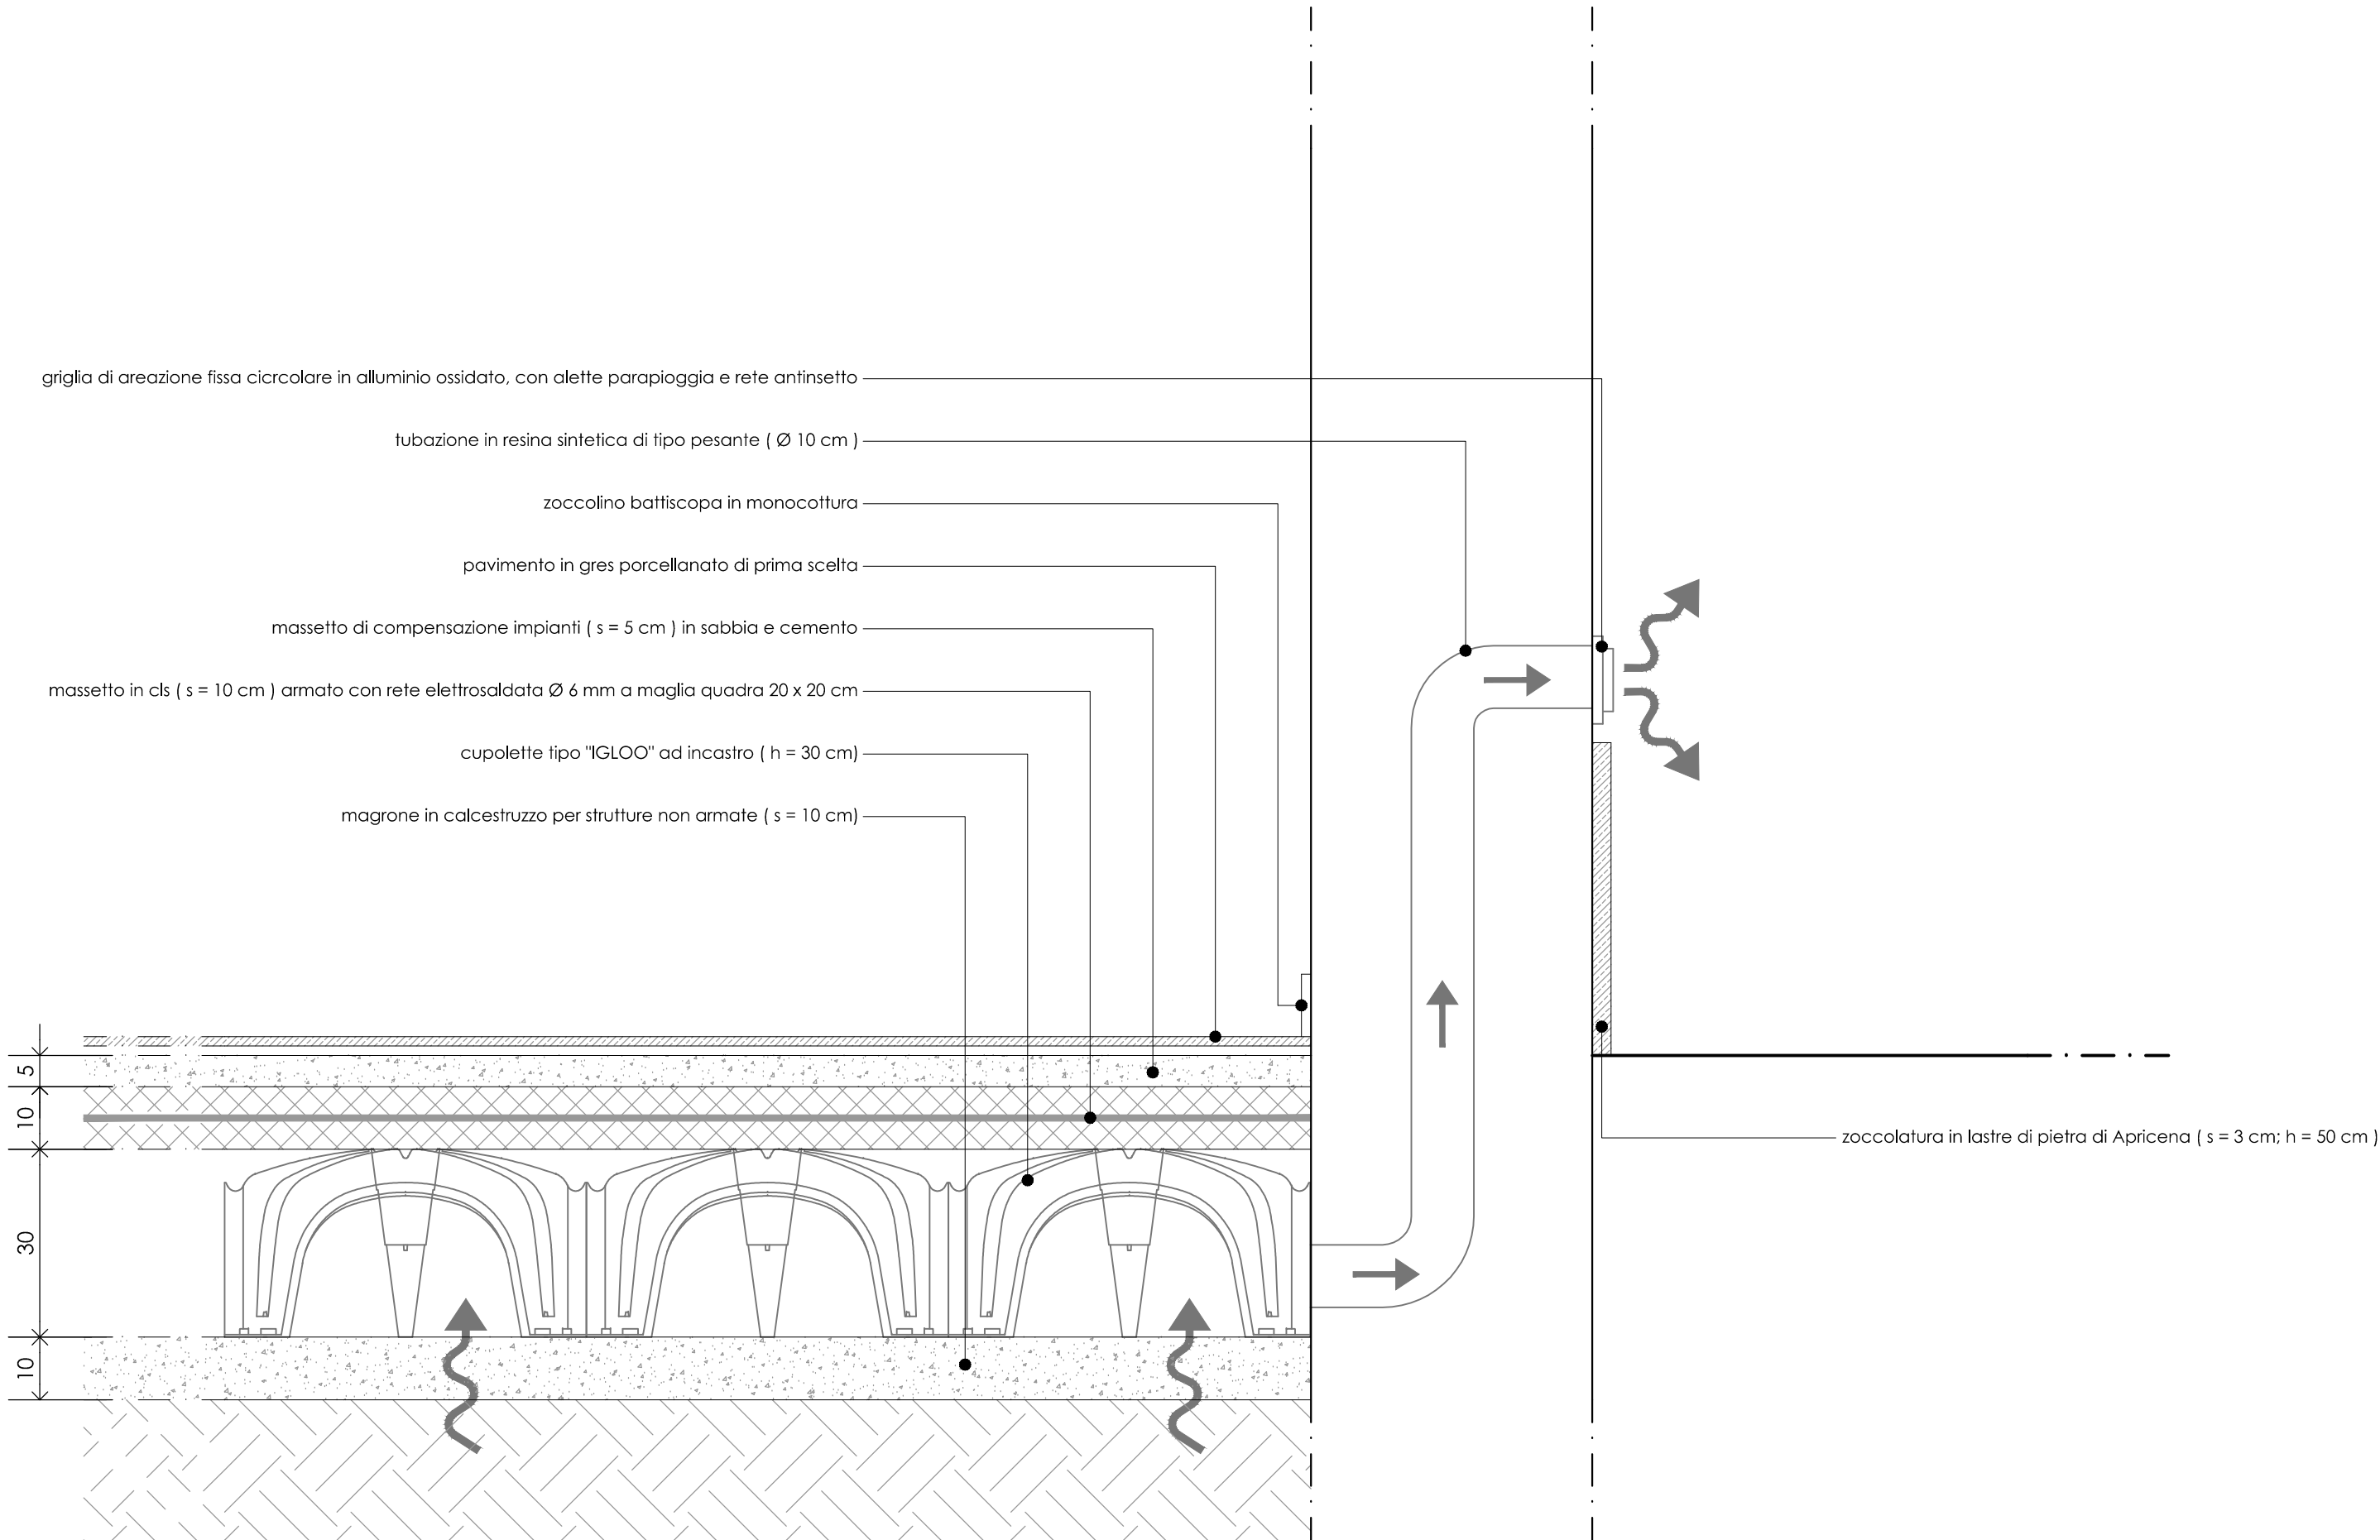

FONDO DI SVILUPPO E COESIONE 2007-2013
Regione Puglia - "Settore Aree Urbane - Città"

Lavori di recupero del Quartiere UNRRA CASAS
nel comune di Trinitapoli via Casal Trinità n° 25
lotto ARCA n° 346 edifici 25/23 - 25/24 - 25/25
Finanziamento: € 700.000,00

TIMBRO	IL RESPONSABILE UNICO DEL PROCEDIMENTO:	ing. Vincenzo De Devitiis (Dirigente del Settore Tecnico)
	IL PROGETTISTA :	ing. Francesco Soleti u.o. Costruzione / Recupero
	IL COORDINATORE DELLA SICUREZZA IN FASE DI PROGETTAZIONE:	ing. Francesco Soleti u.o. Costruzione / Recupero
	IL VERIFICATORE	ing. Antonio Verrastro u.o. Progettazione / Appalti

TAVOLA	TITOLO		SCALA
A06	Progetto - Tipologia A Particolare vespaio areato		1:100
			DATA
AGGIORNAMENTI	L' IMPRESA	IL DIRETTORE DEI LAVORI	
RIF.			