



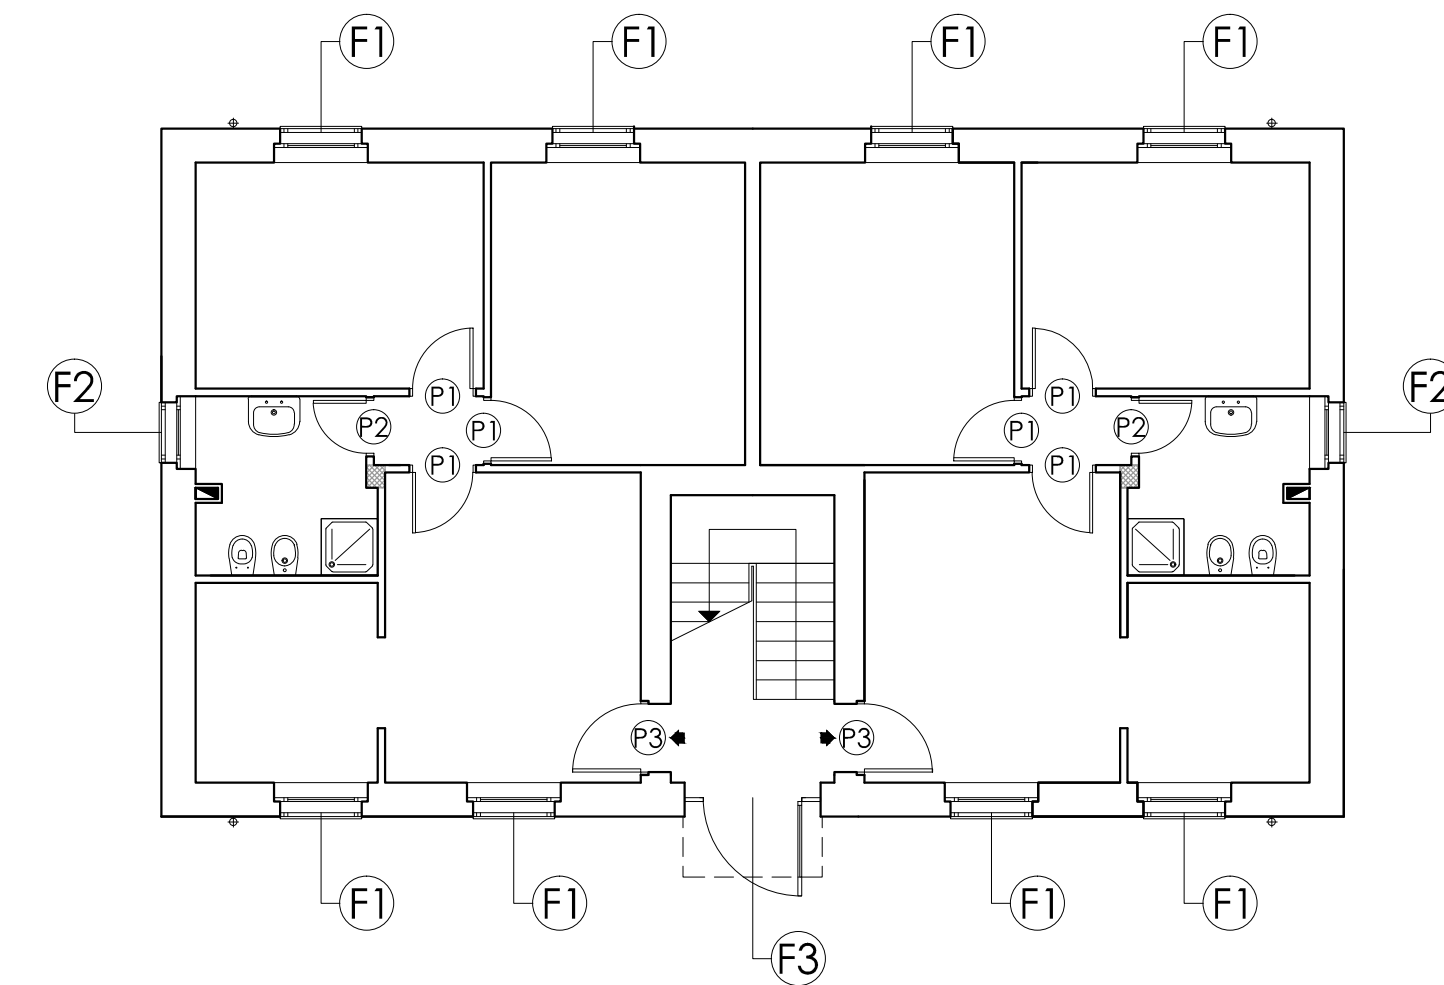

Pianta Piano terra

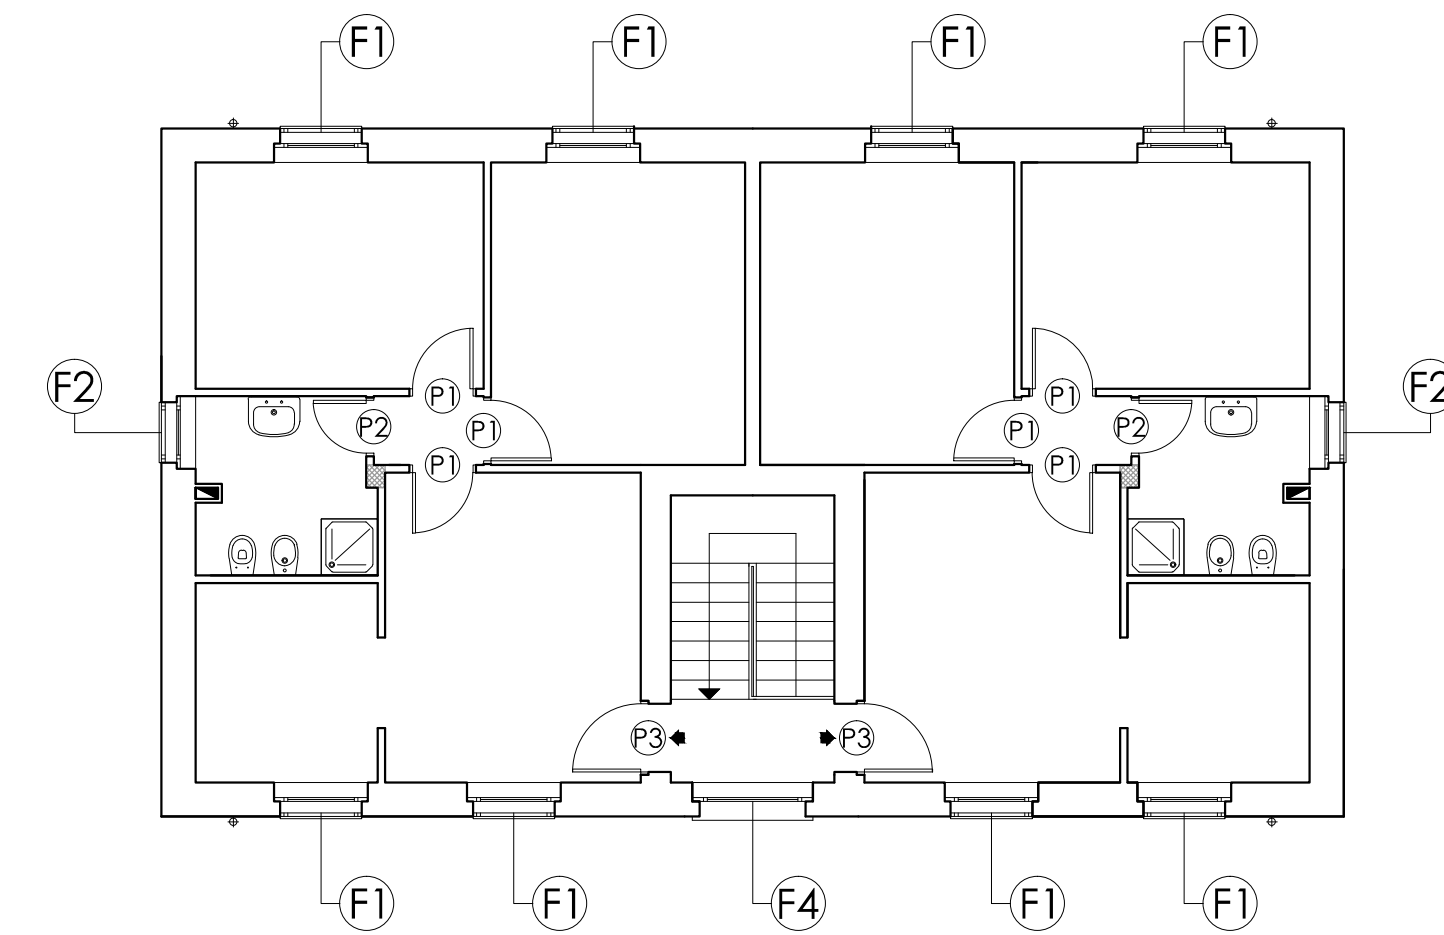

Pianta Piano primo

INFISSI ESTERNI

TIPOLOGIA F1			
Apertura (infisso/persiana)	Dimensioni luce netta (a x b)	Quantità	Voce elenco prezzi
• a battente e a vasistas • a battente	108 x 140 cm	44	[NP 11] [NP 12] E 17. 013b

TIPOLOGIA F3			
Apertura (infisso)	Dimensioni luce netta (a x b)	Quantità	Voce elenco prezzi
a battente	180 x 240 cm	3	[NP 19]

INFISSI INTERNI

TIPOLOGIA P1			
Tipo	Dimensioni luce netta (a x b)	Quantità	Voce elenco prezzi
porta interna tamburata struttura cellulare	80 x 210 cm	33	[NP 11]

TIPOLOGIA P2			
Tipo	Dimensioni luce netta (a x b)	Quantità	Voce elenco prezzi
porta interna tamburata struttura cellulare	70 x 210 cm	11	[NP 11]

TIPOLOGIA P3			
Tipo	Dimensioni luce netta (a x b)	Quantità	Voce elenco prezzi
portoncino di ingresso del tipo blindato antieffrazione	90 x 210 cm	11	[NP 10]

FONDO DI SVILUPPO E COESIONE 2007-2013
Regione Puglia - "Settore Aree Urbane - Città"

Lavori di recupero del Quartiere UNRRA CASAS
nel comune di Trinitapoli via Casal Trinità n° 25
lotto ARCA n° 346 edifici 25/23 - 25/24 - 25/25
Finanziamento: € 700.000,00

TIMBRO	IL RESPONSABILE UNICO DEL PROCEDIMENTO:	ing. Vincenzo De Devitiis (Dirigente del Settore Tecnico)
	IL PROGETTISTA :	ing. Francesco Soleti u.o. Costruzione / Recupero
	IL COORDINATORE DELLA SICUREZZA IN FASE DI PROGETTAZIONE:	ing. Francesco Soleti u.o. Costruzione / Recupero
	IL VERIFICATORE	ing. Antonio Verrastro u.o. Progettazione / Appalti

TAVOLA	TITOLO		SCALA
A07	Progetto - Tipologia A Abaco infissi esterni e interni		DATA
AGGIORNAMENTI	L'IMPRESA	IL DIRETTORE DEI LAVORI	
RIF.			