




Dettaglio NODO 4

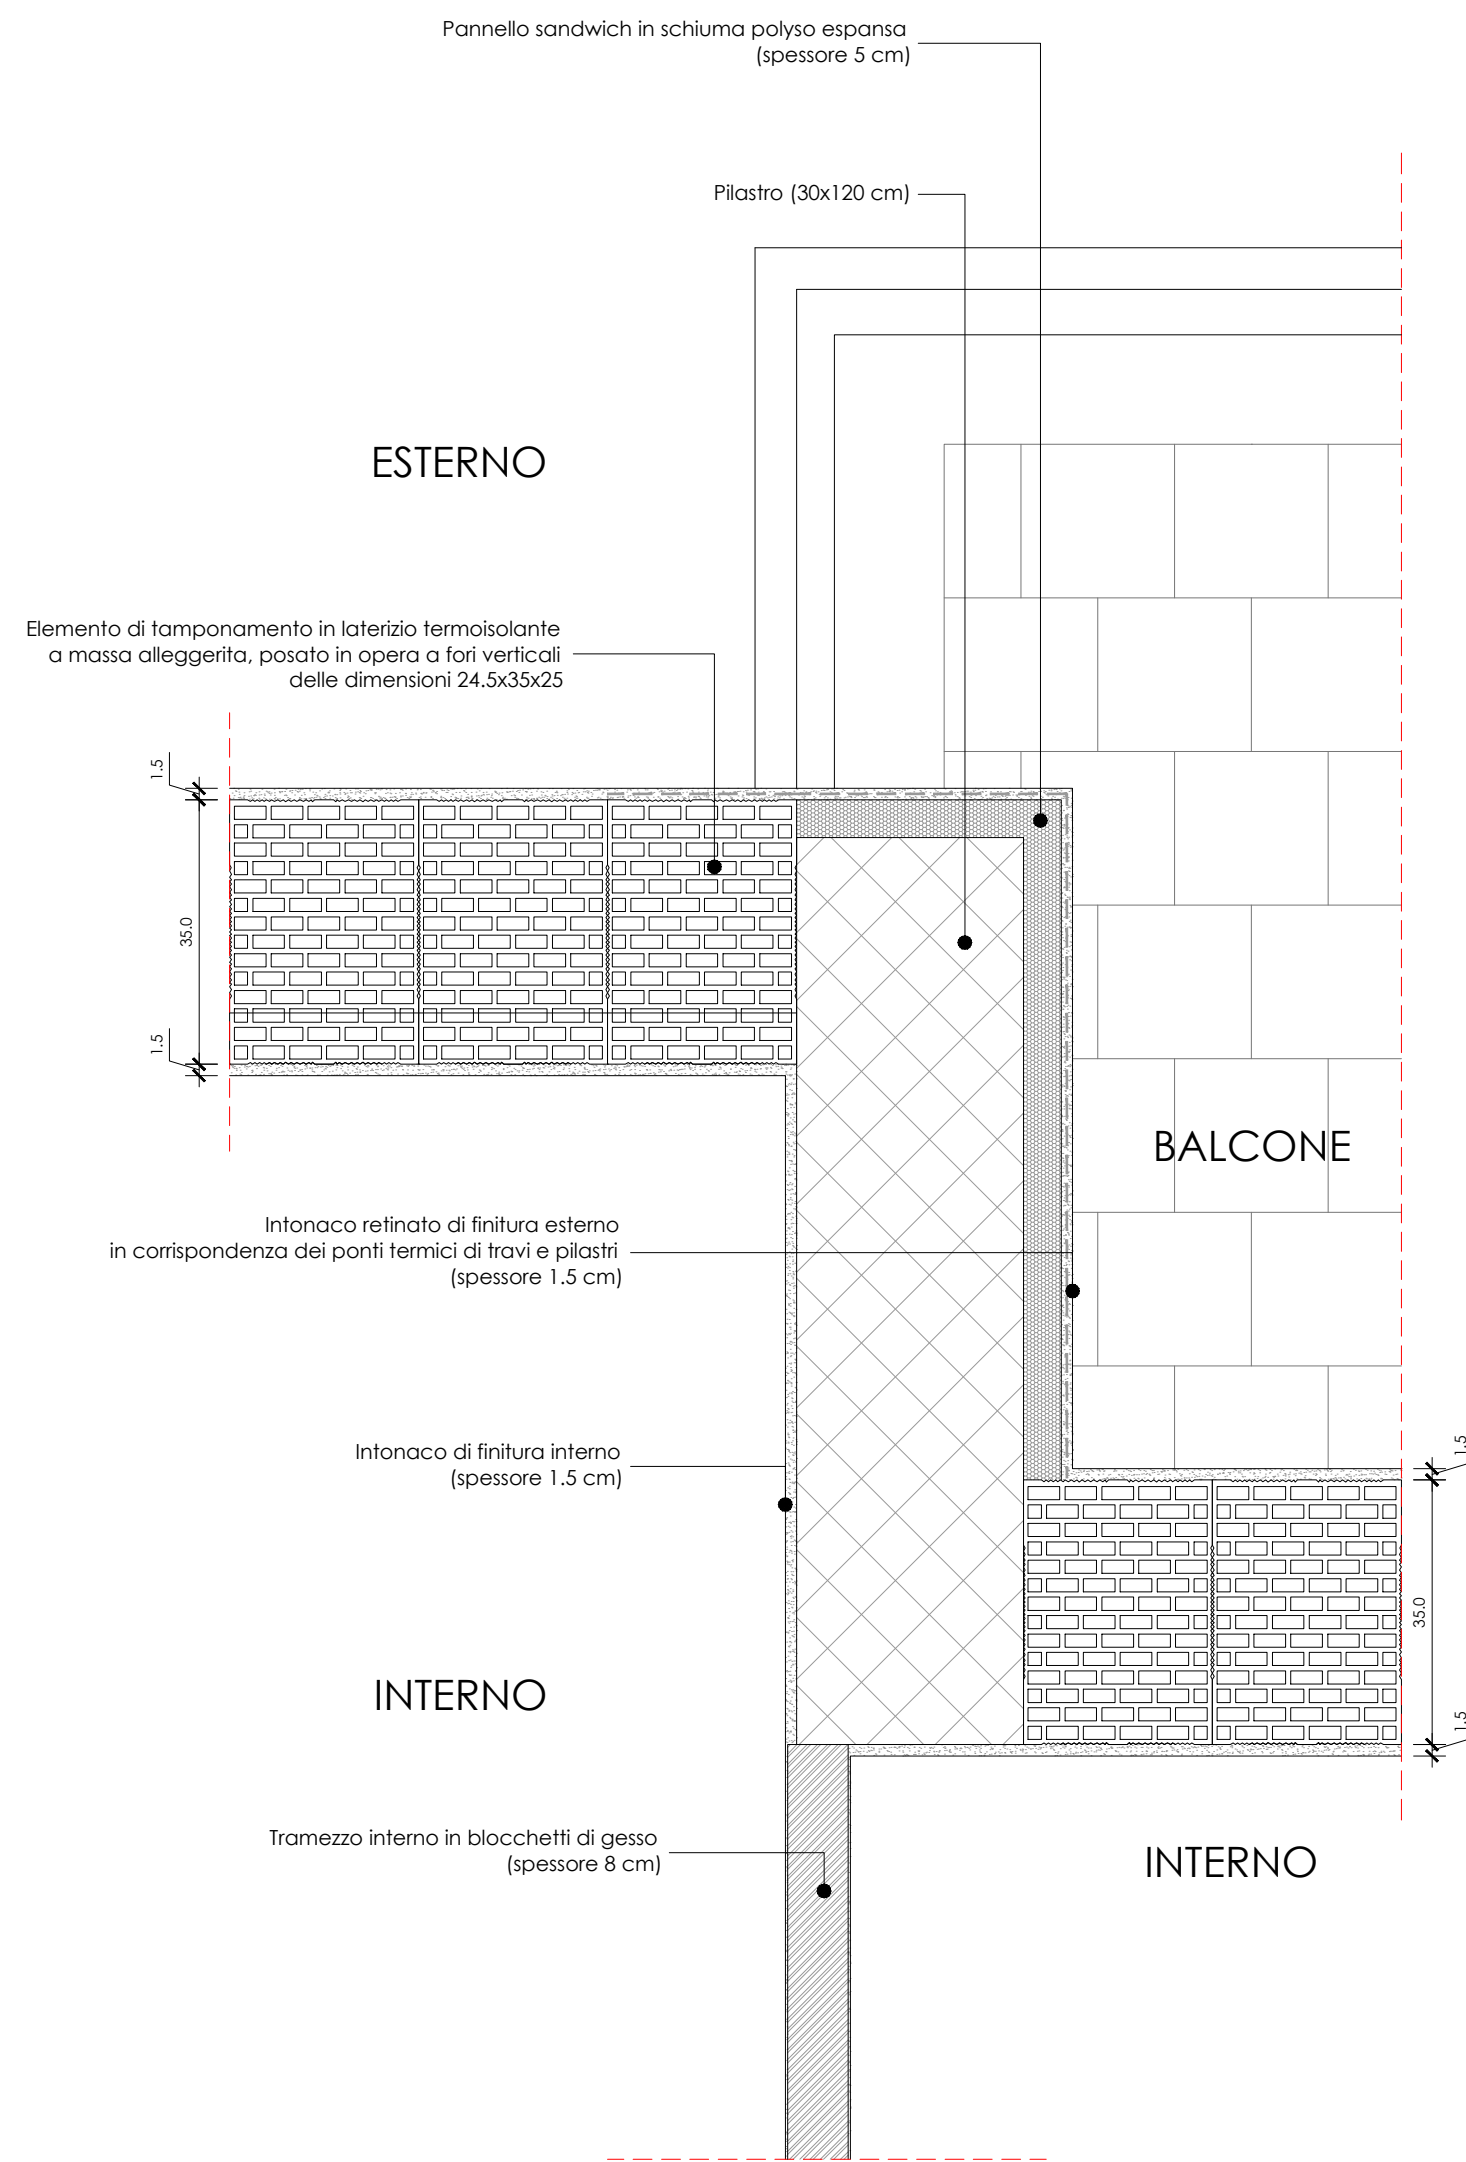


Dettaglio NODO 5

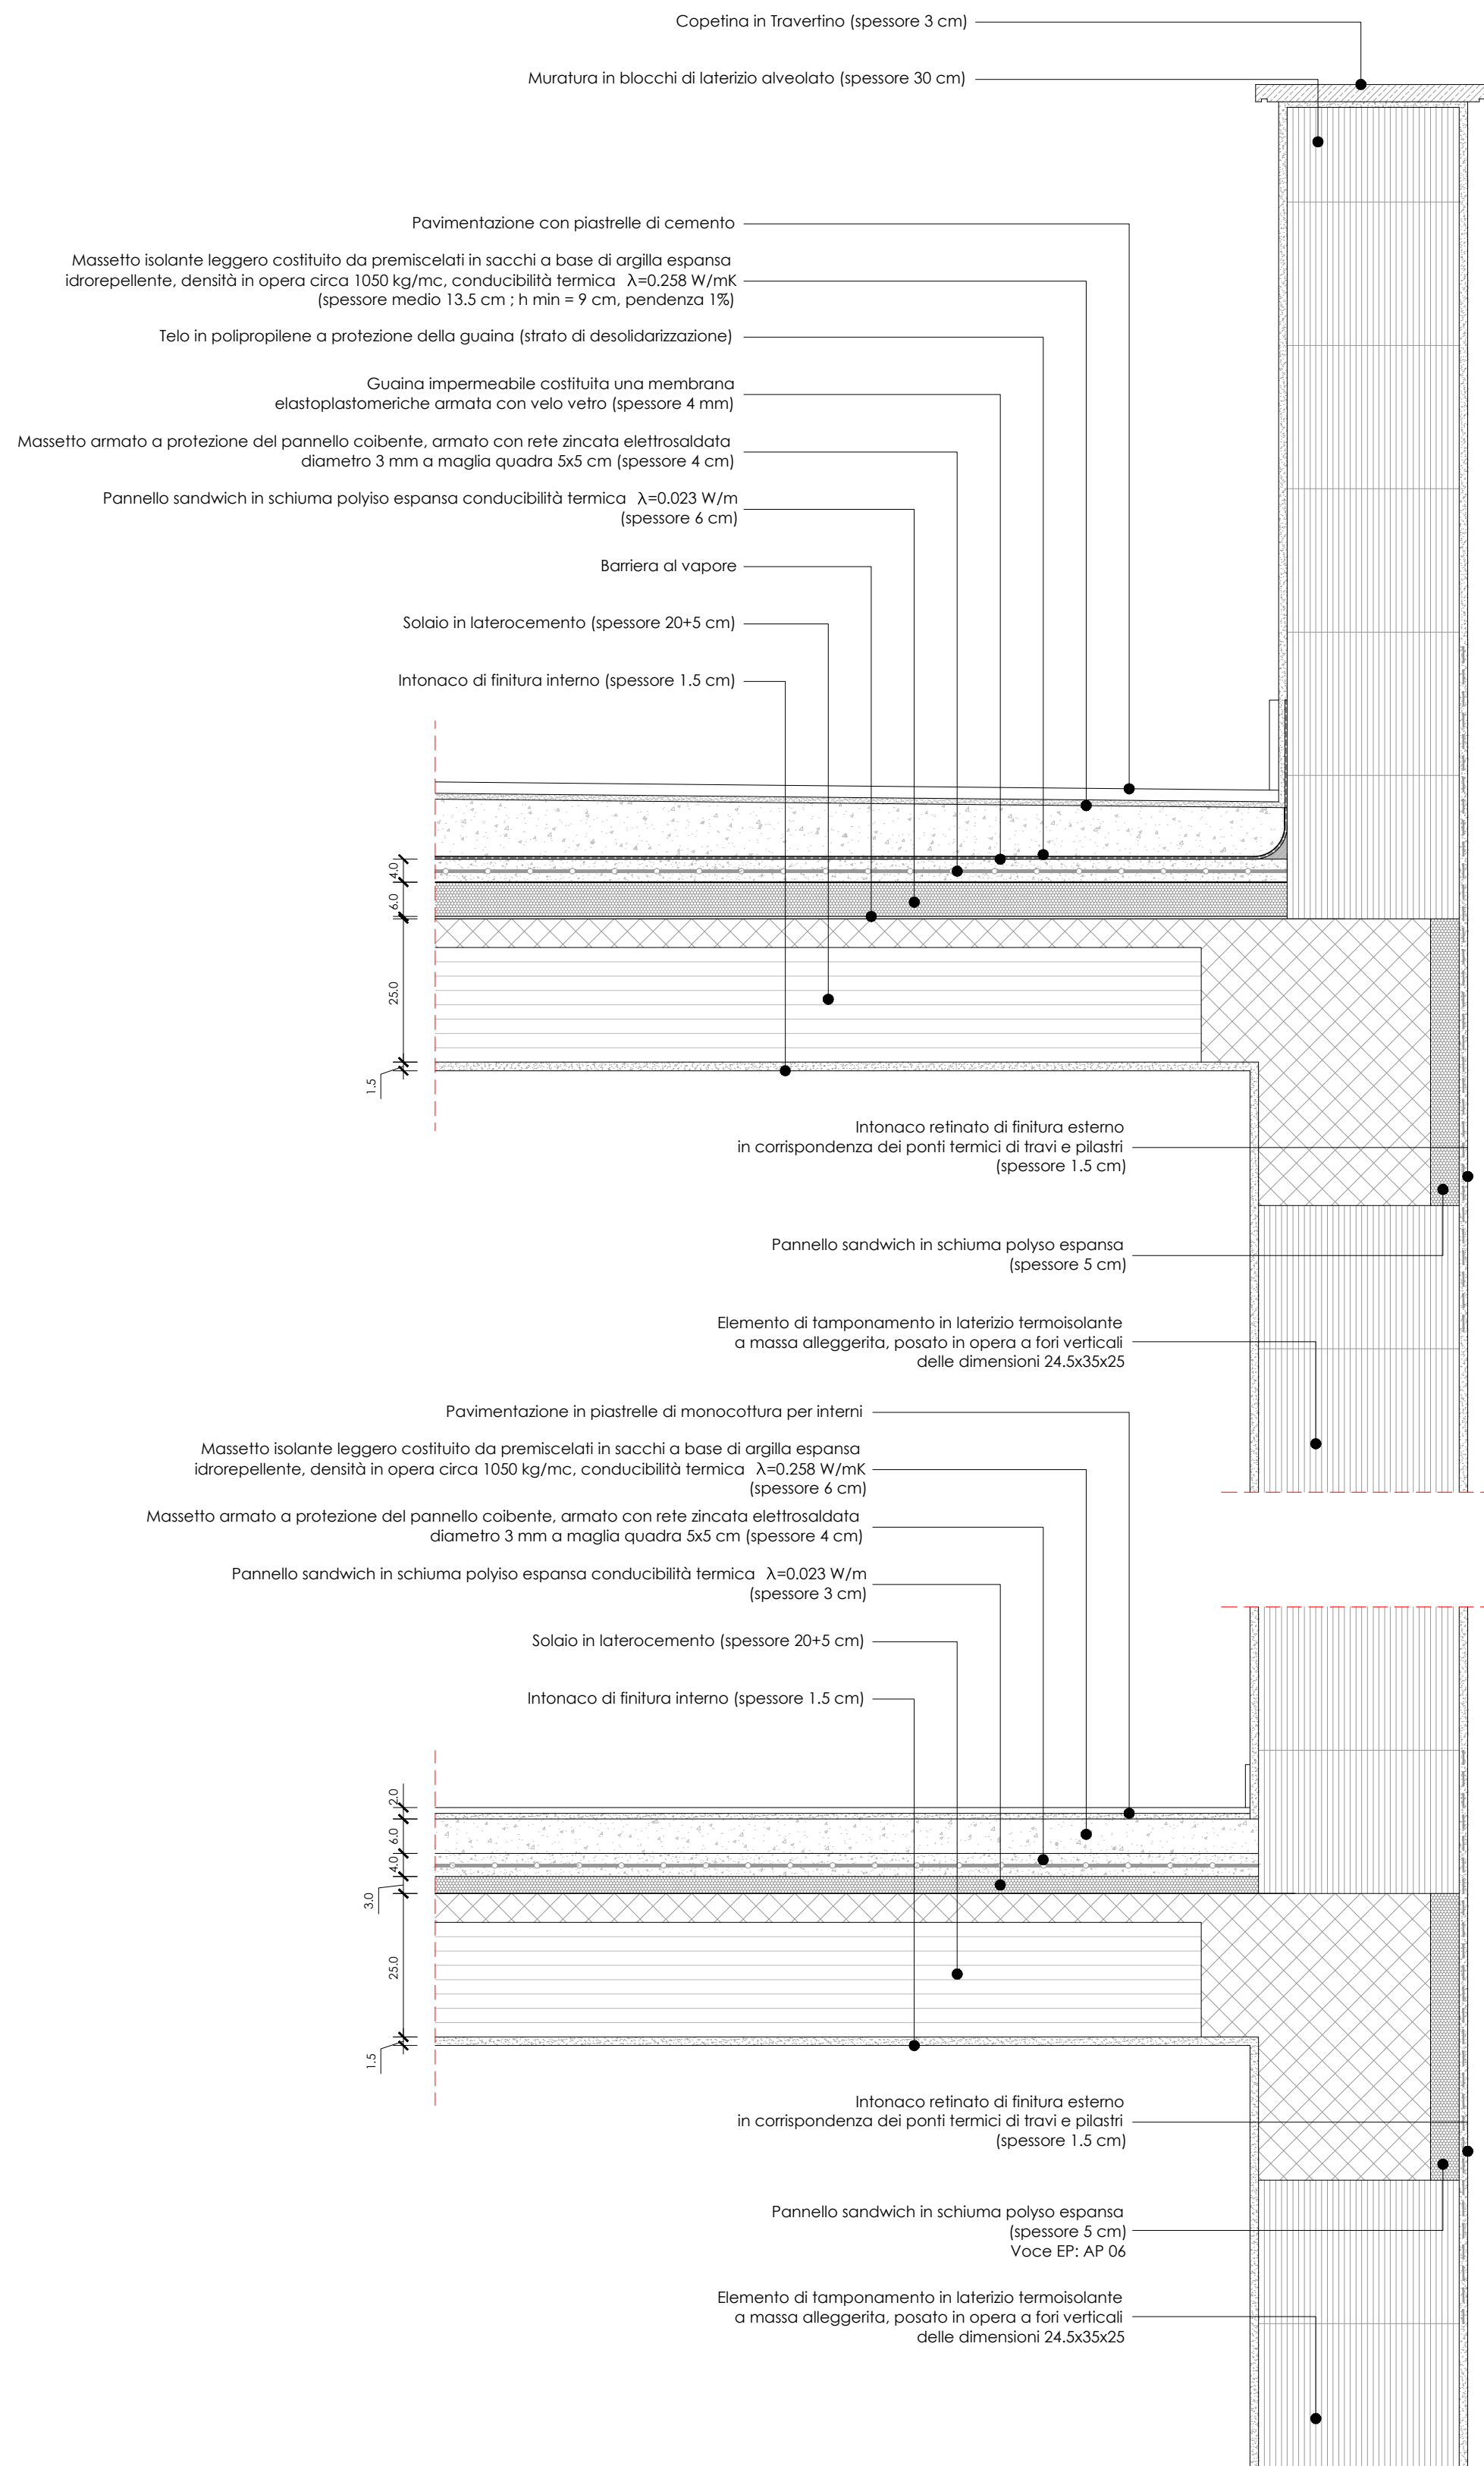

Dettaglio NODO 1

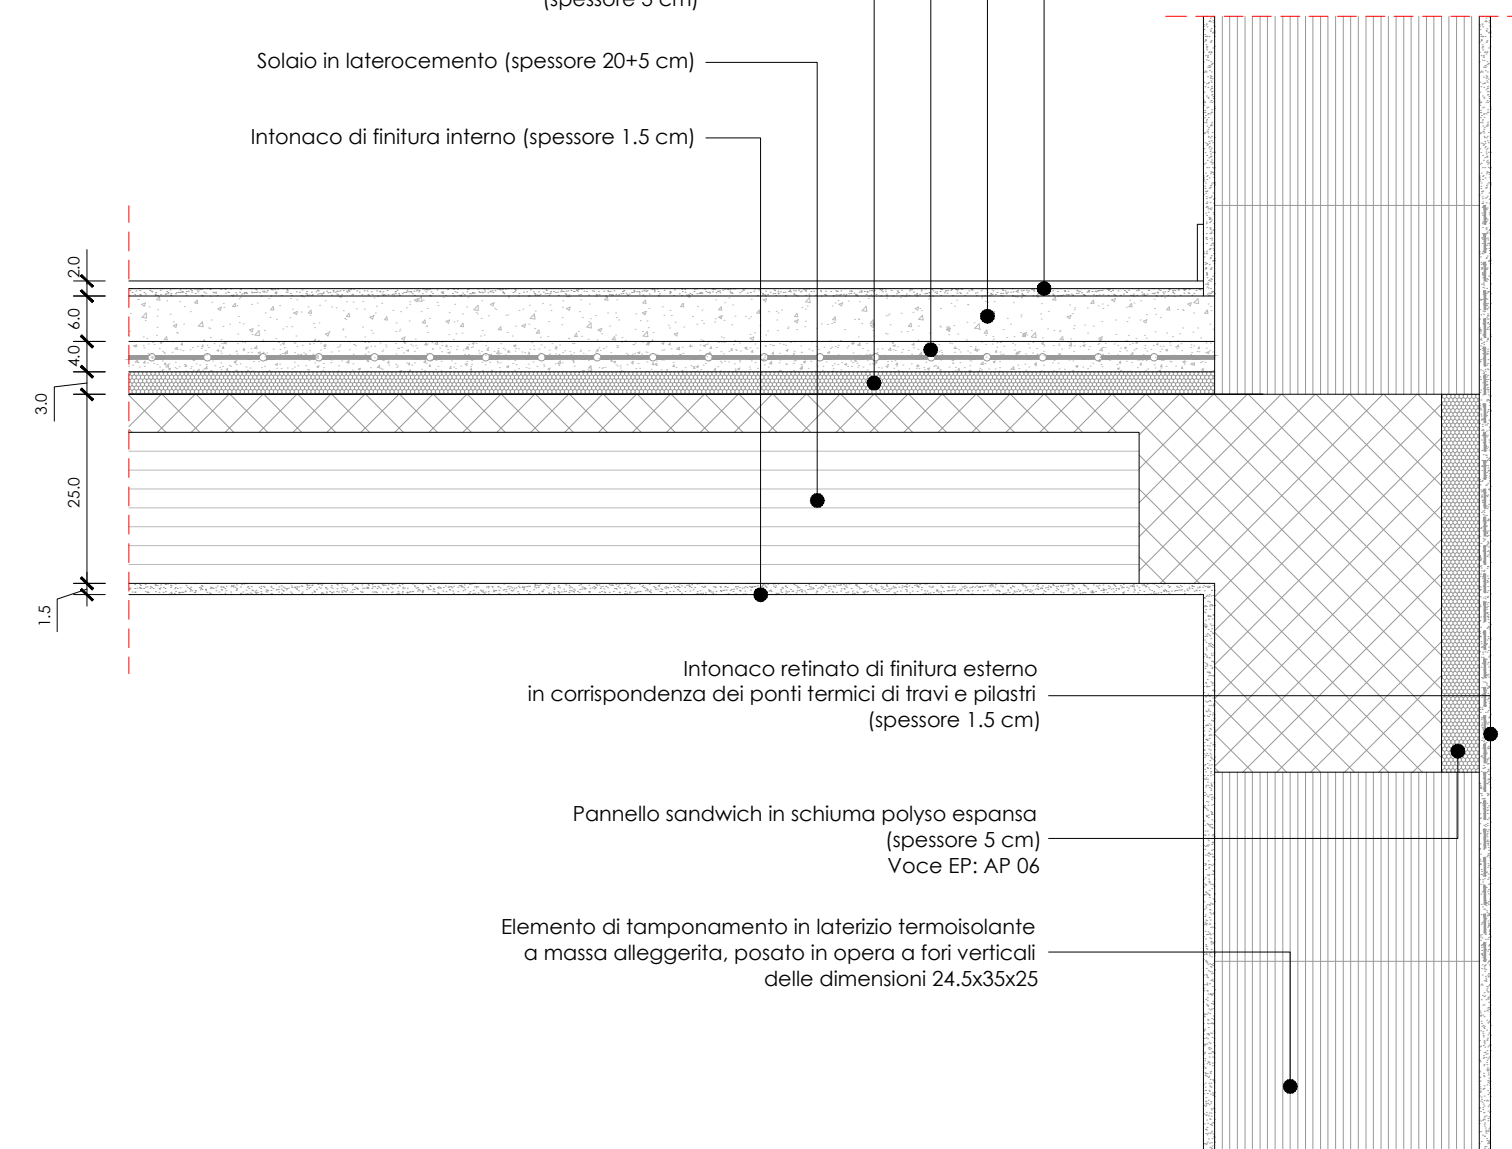

Dettaglio NODO 2

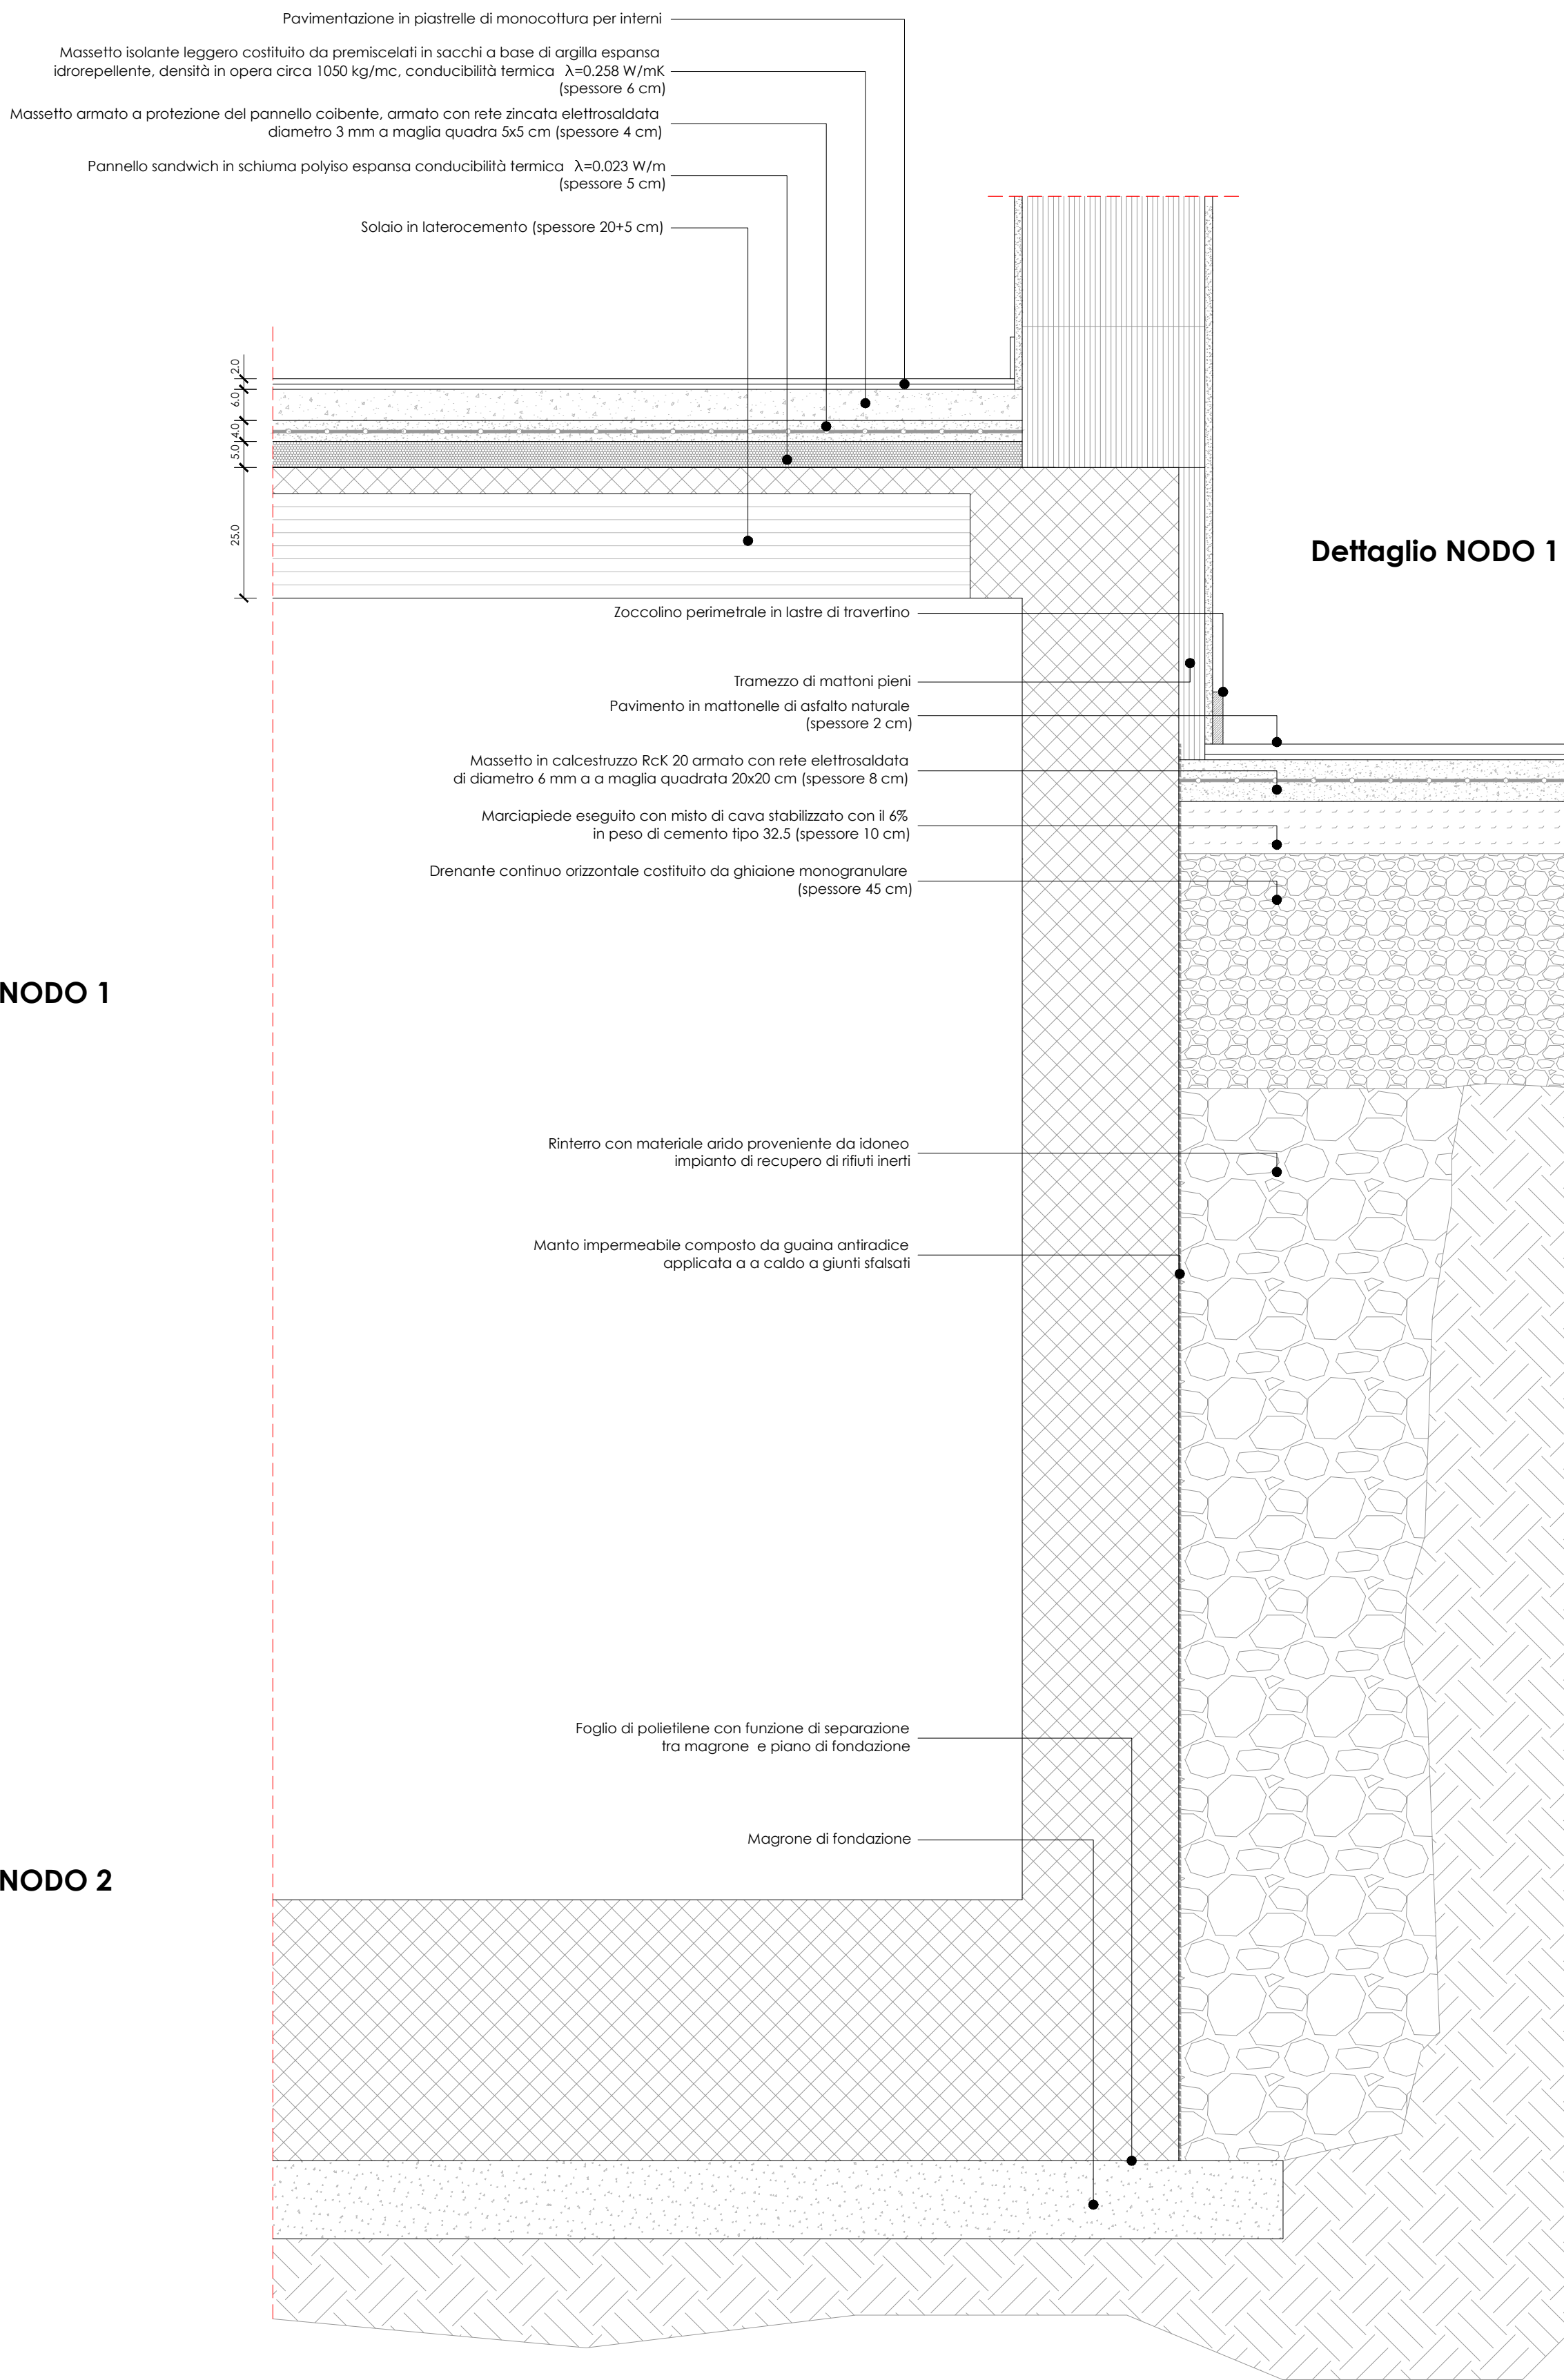

ARCA CAPITANATA AGENZIA REGIONALE per la CASA e l'ABITARE		
FONDO DI SVILUPPO E COESIONE 2007-2013 Regione Puglia - "Settore Aree Urbane - Città"		
realizzazione di n° 8 alloggi di edilizia residenziale pubblica nel Comune di TRINITAPOLI (BT) in Via Pietro Nenni		
Finanziamento: € 1.200.000,00		
TIMBRO	IL PROGETTISTA ARCHITETTONICO (u.o. progettazione / appalti) ing. Antonio Verrastro	IL RESPONSABILE UNICO DEL PROCEDIMENTO E VERIFICATORE DEL PROGETTO (resp. u.o. progettazione / appalti) arch. Anna Maria Tomasulo
	IL PROGETTISTA DELLE STRUTTURE E DEGLI IMPIANTI TECNOLOGICI ing. Antonio Falcone Via Compton 39 71048 Manfredonia (FG)	IL DIRETTORE ARCA Capitanata (dirigente del Settore Tecnico) ing. Vincenzo De Devitis
TAVOLA	TITOLO PARTICOLARI COSTRUTTIVI	SCALA 1:10
A13		DATA
AGGIORNAMENTI	L'IMPRESA	IL DIRETTORE DEI LAVORI
RIF.		