




PIANTA PIANO COPERTURA

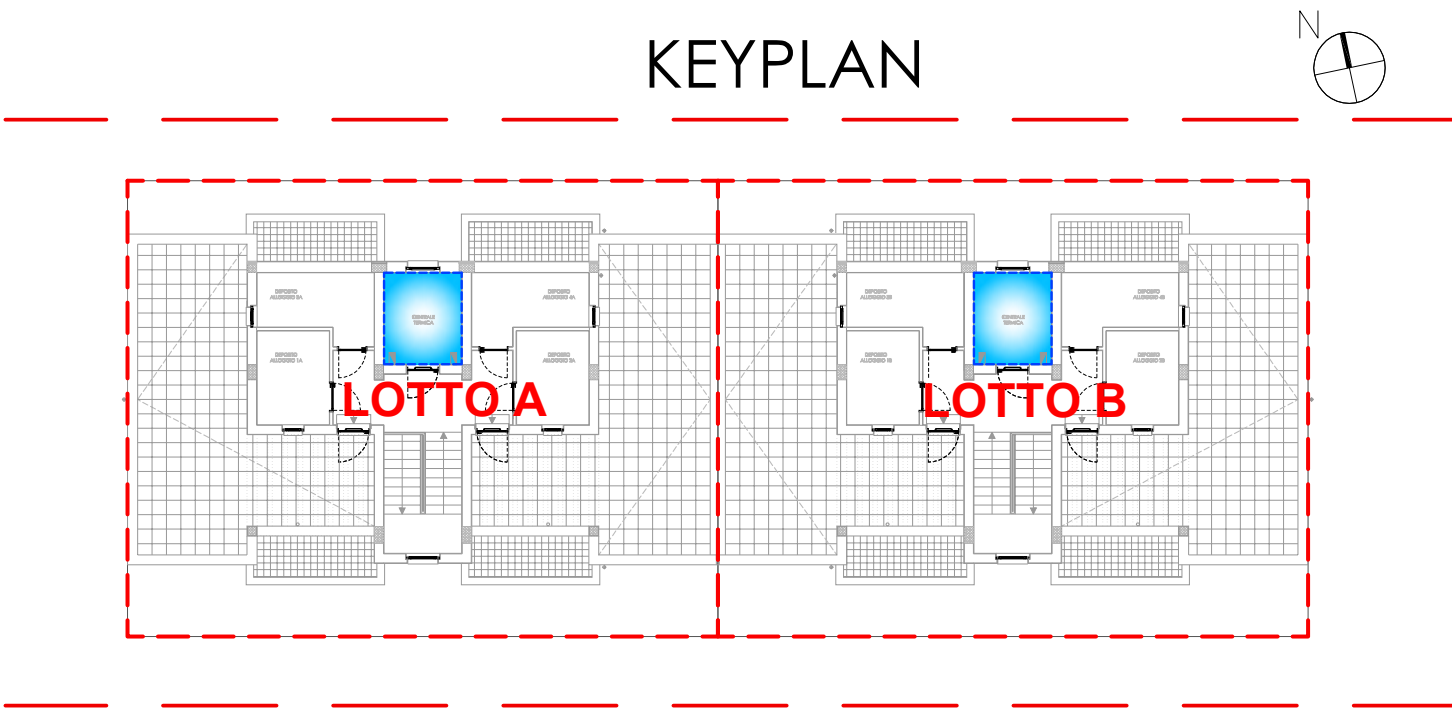


PIANTA PIANO SEMINTERRATO

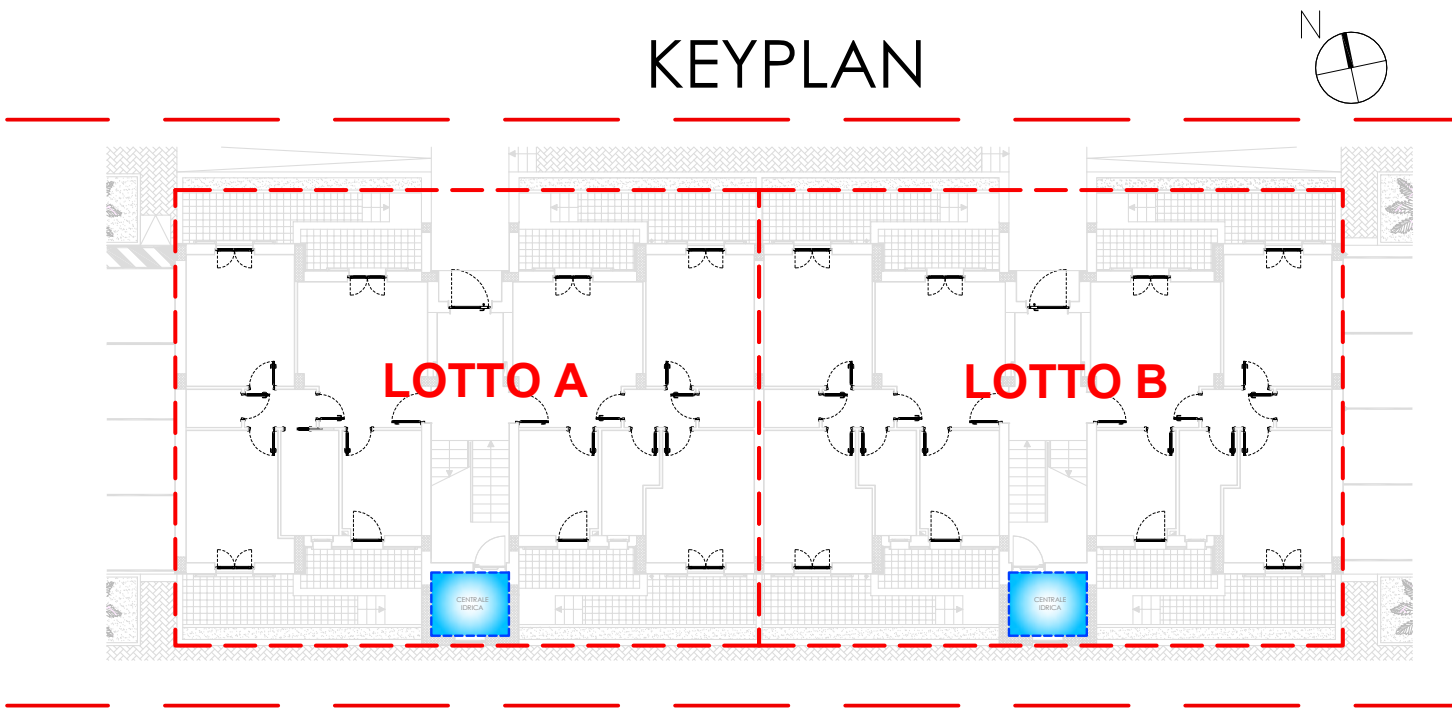


CENTRALE TERMICA - LOTTO A

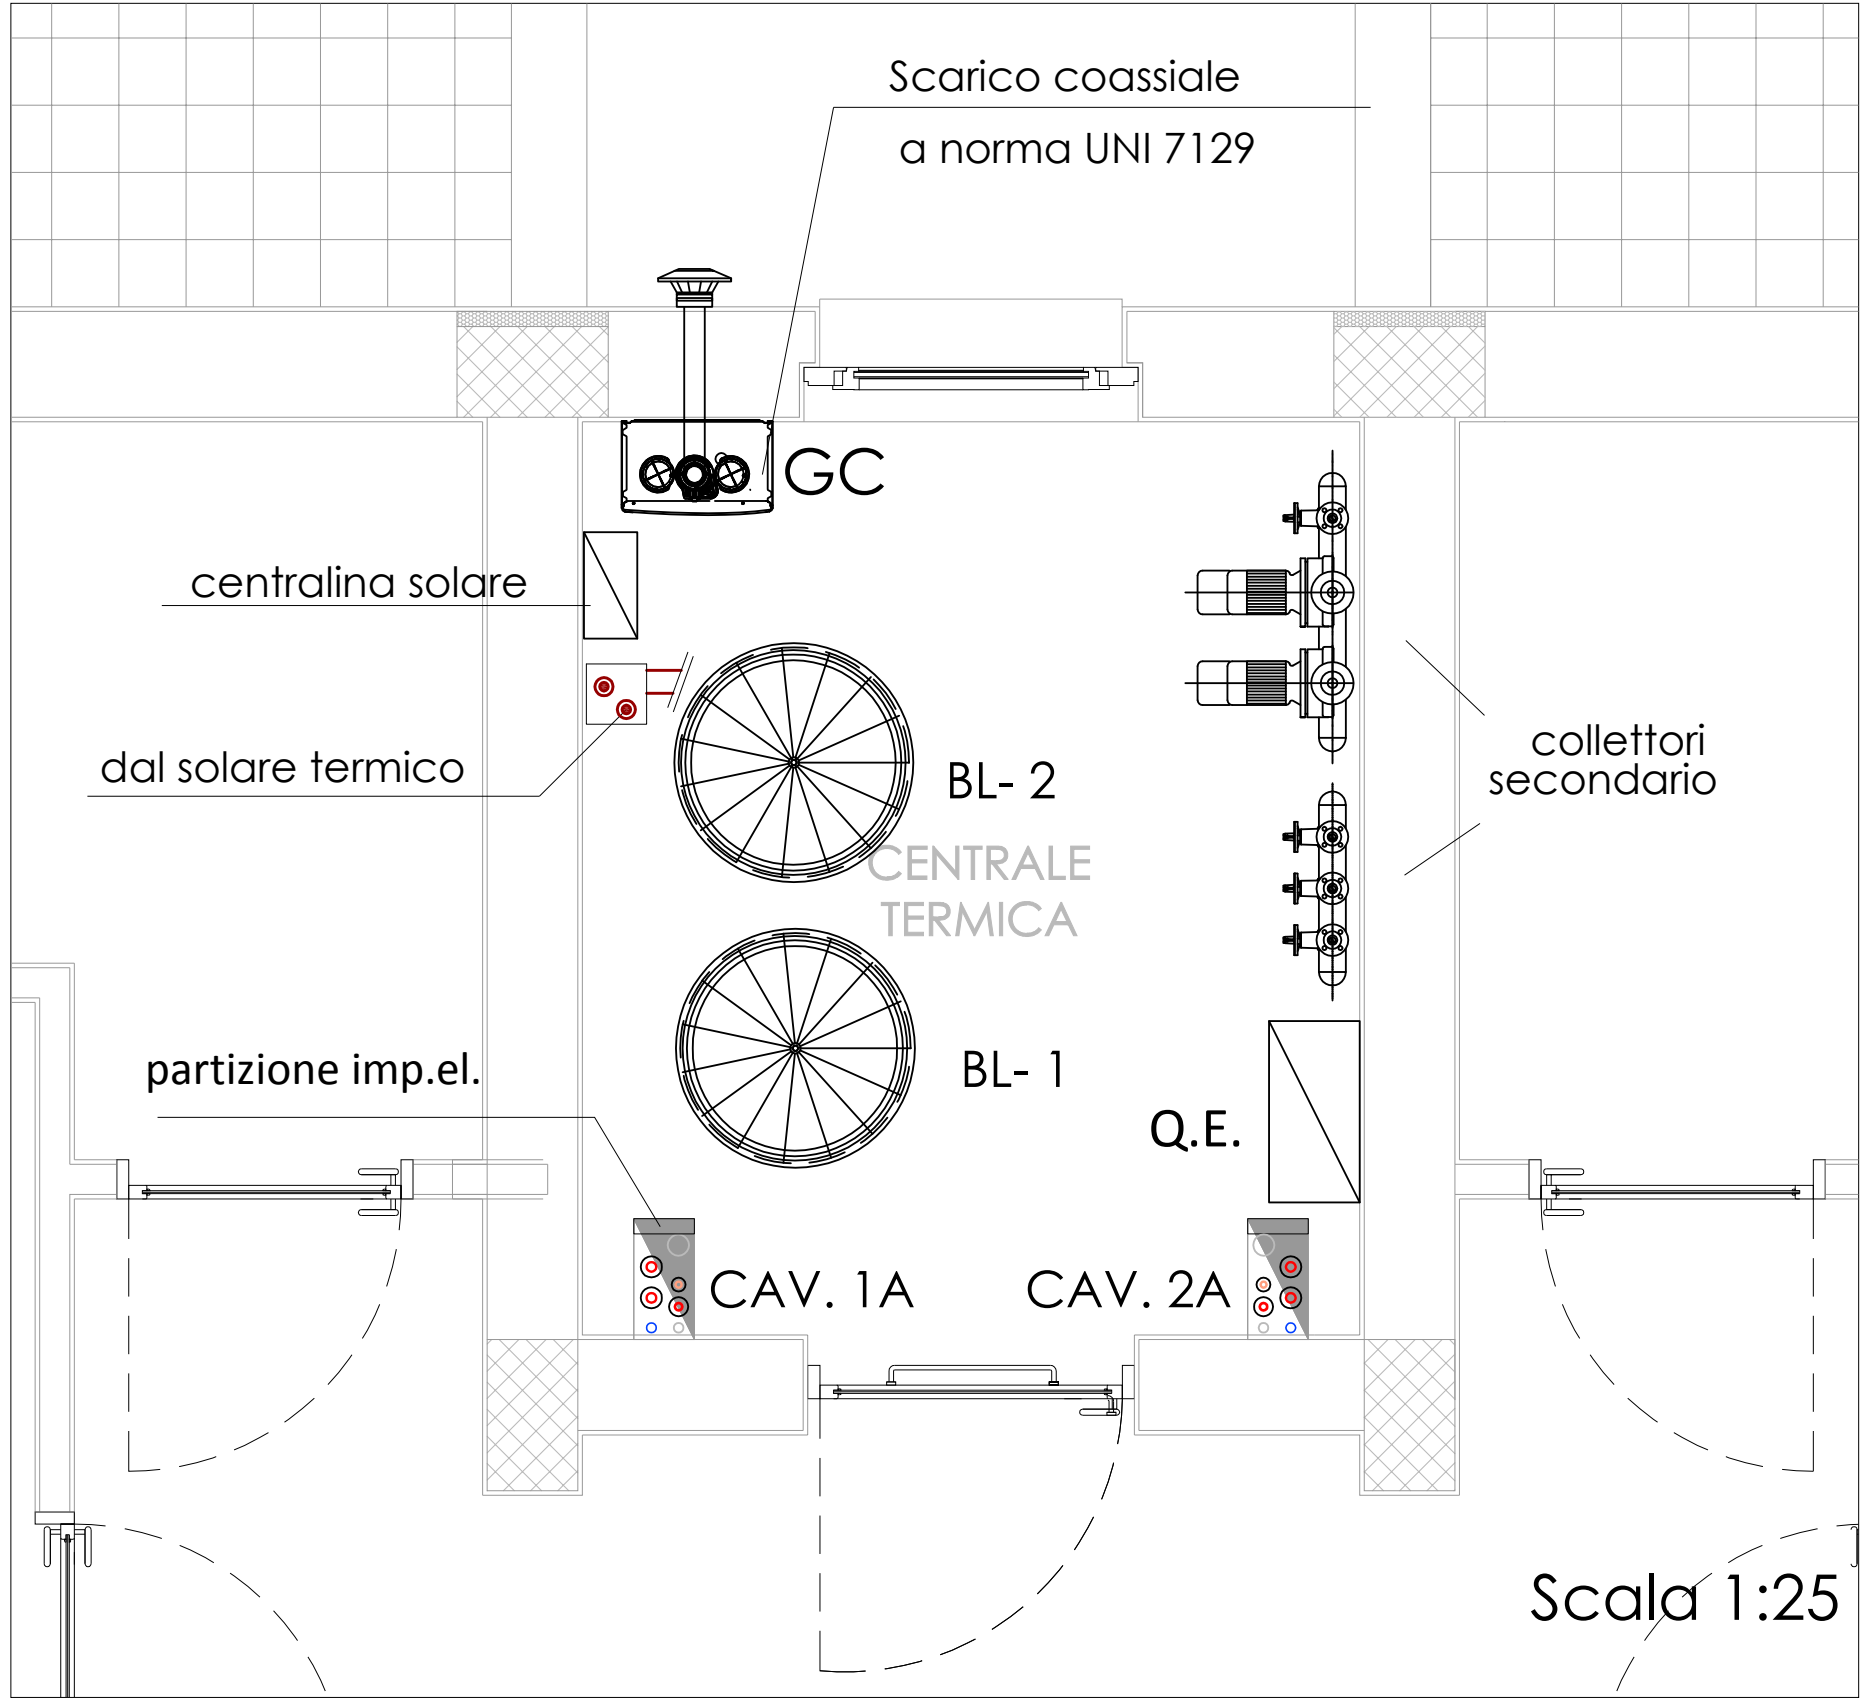


CENTRALE TERMICA - LOTTO B

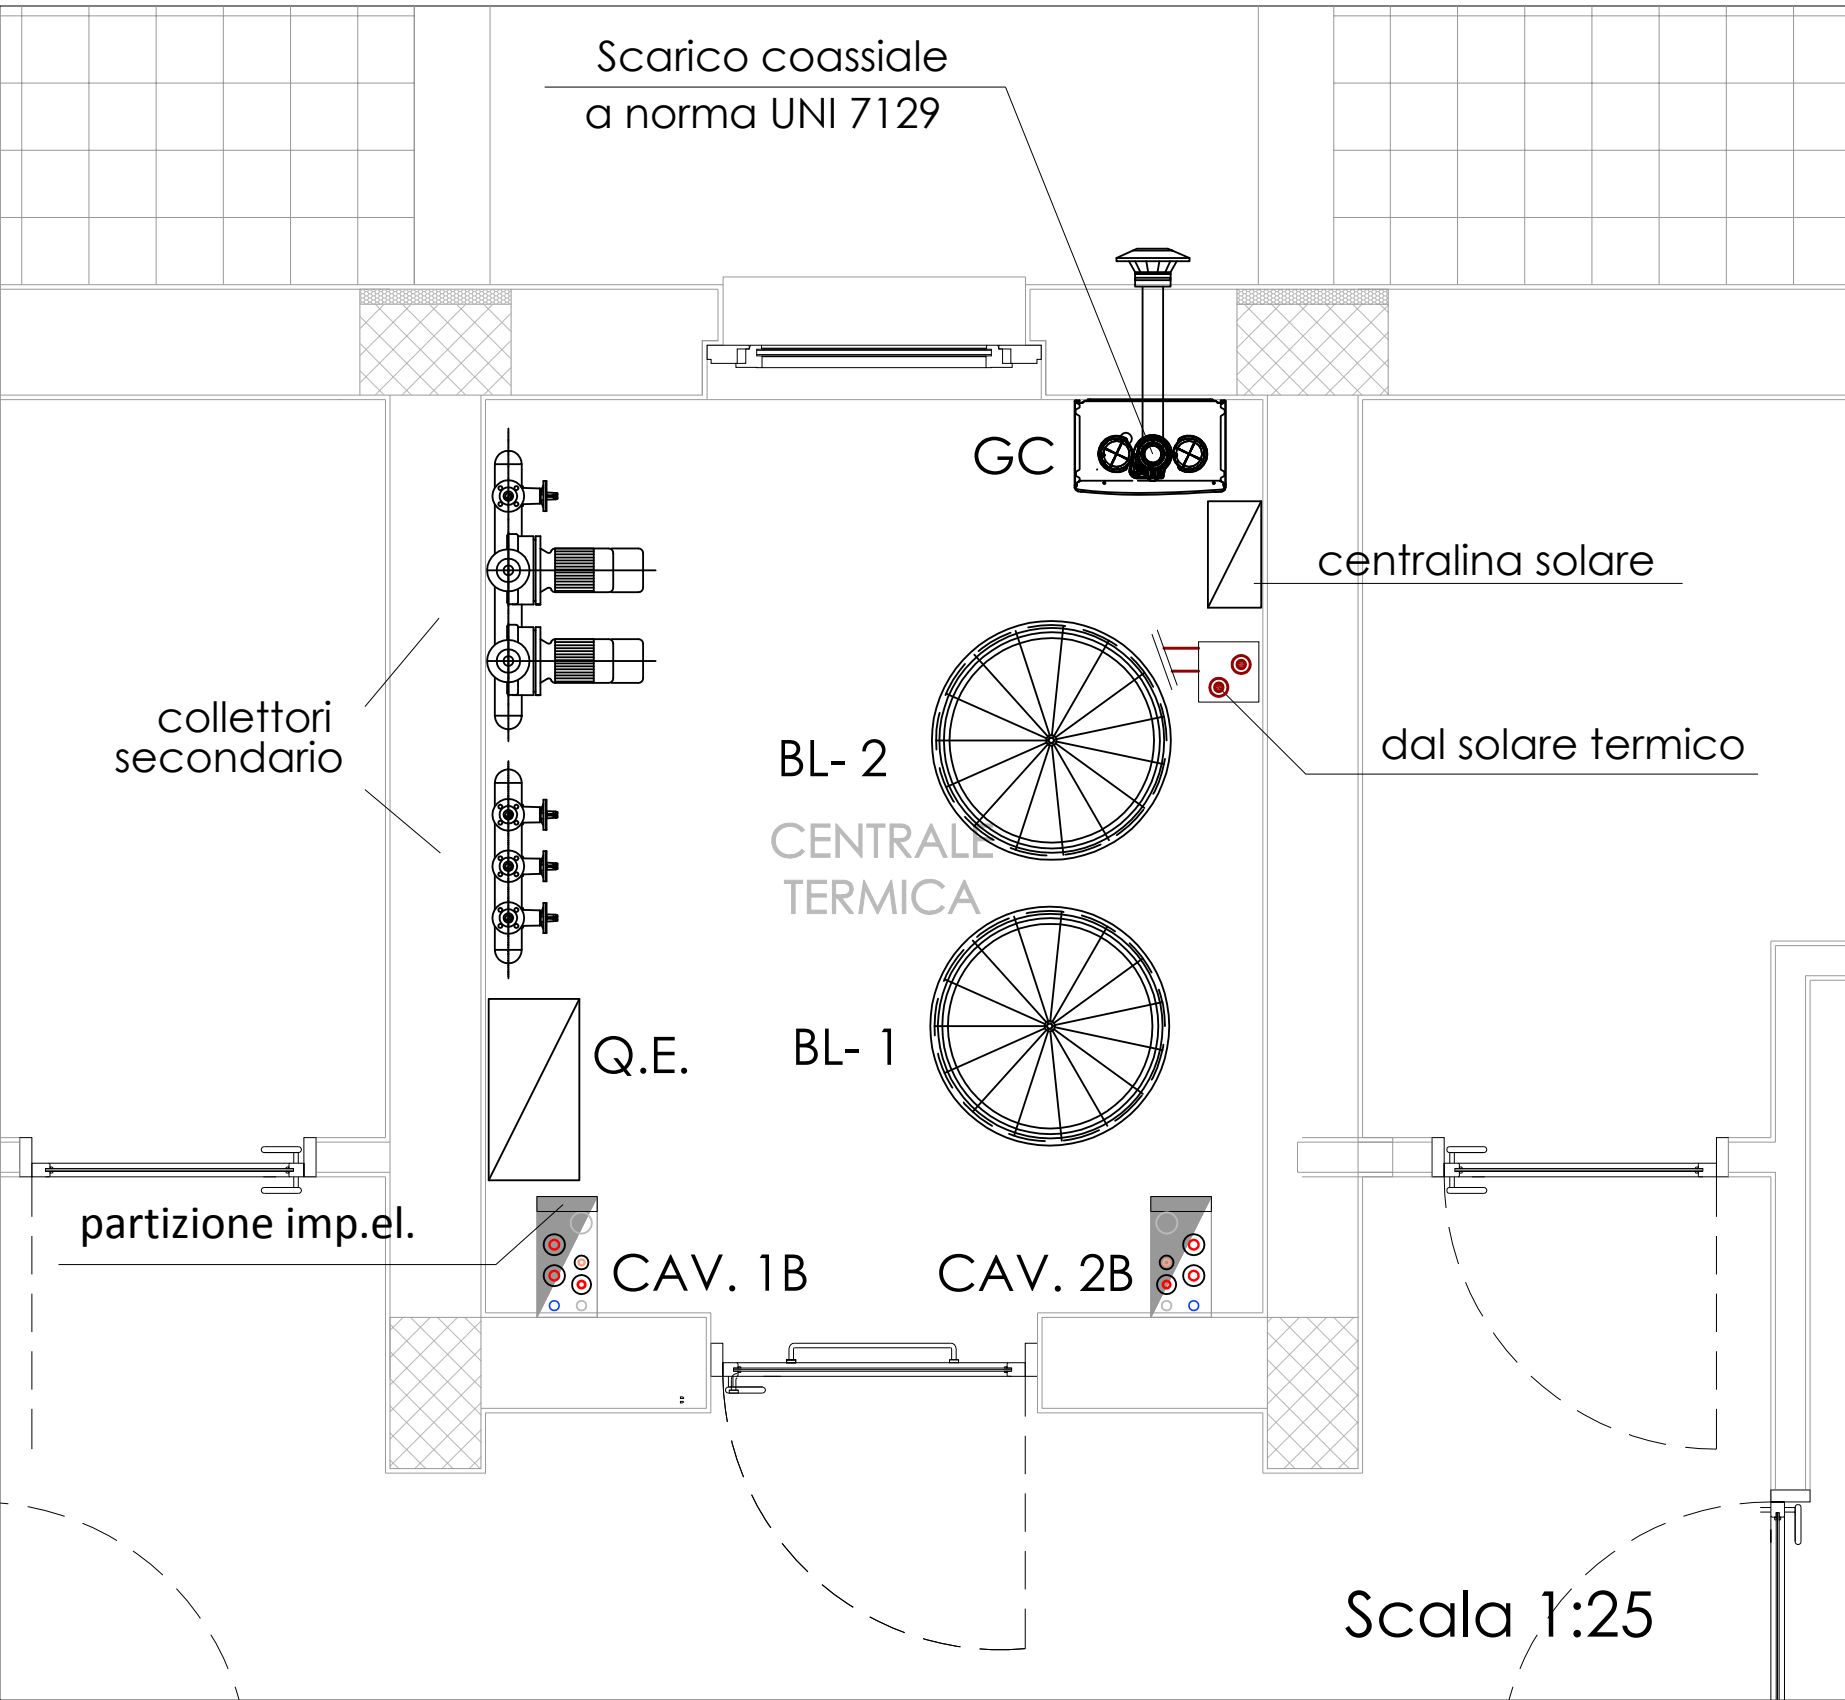


CENTRALE IDRICA - LOTTO A

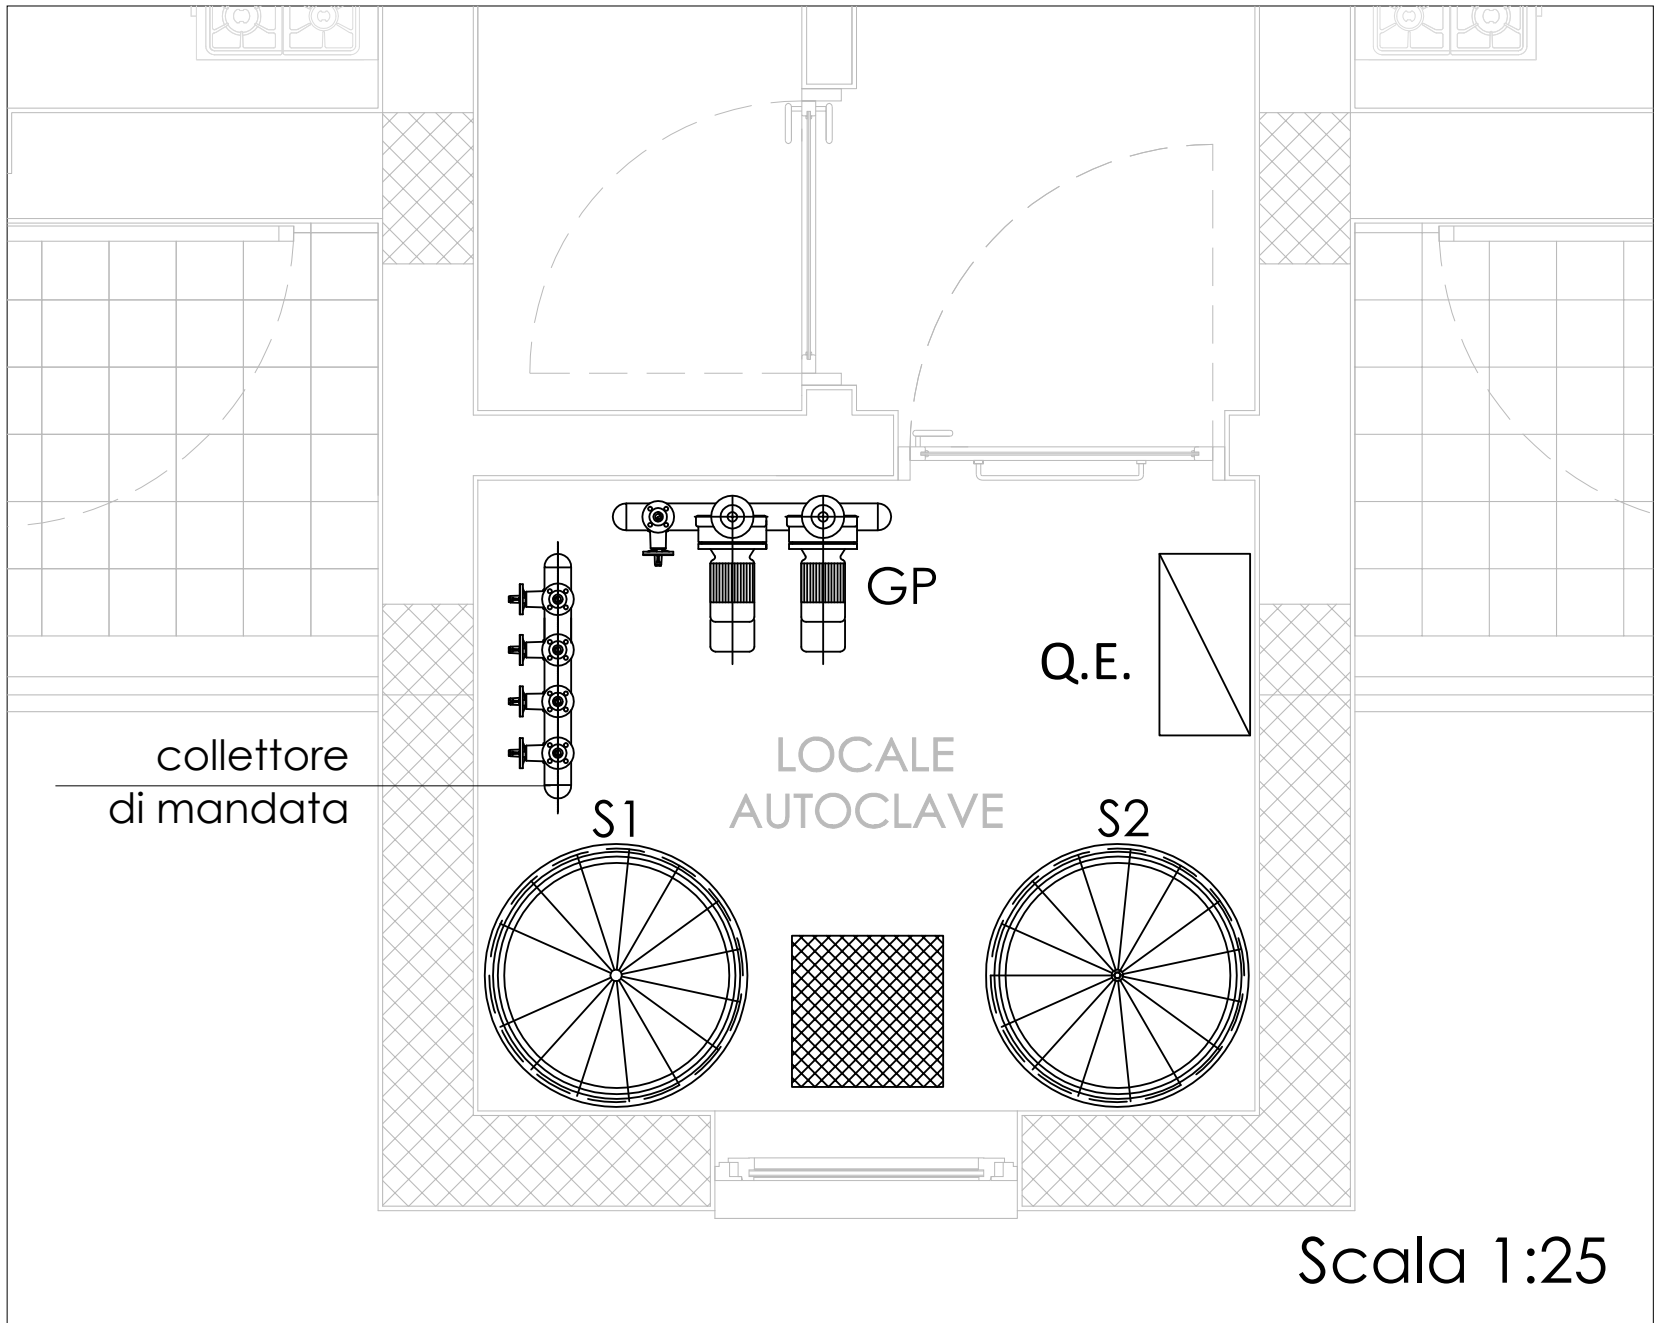


CENTRALE IDRICA - LOTTO B

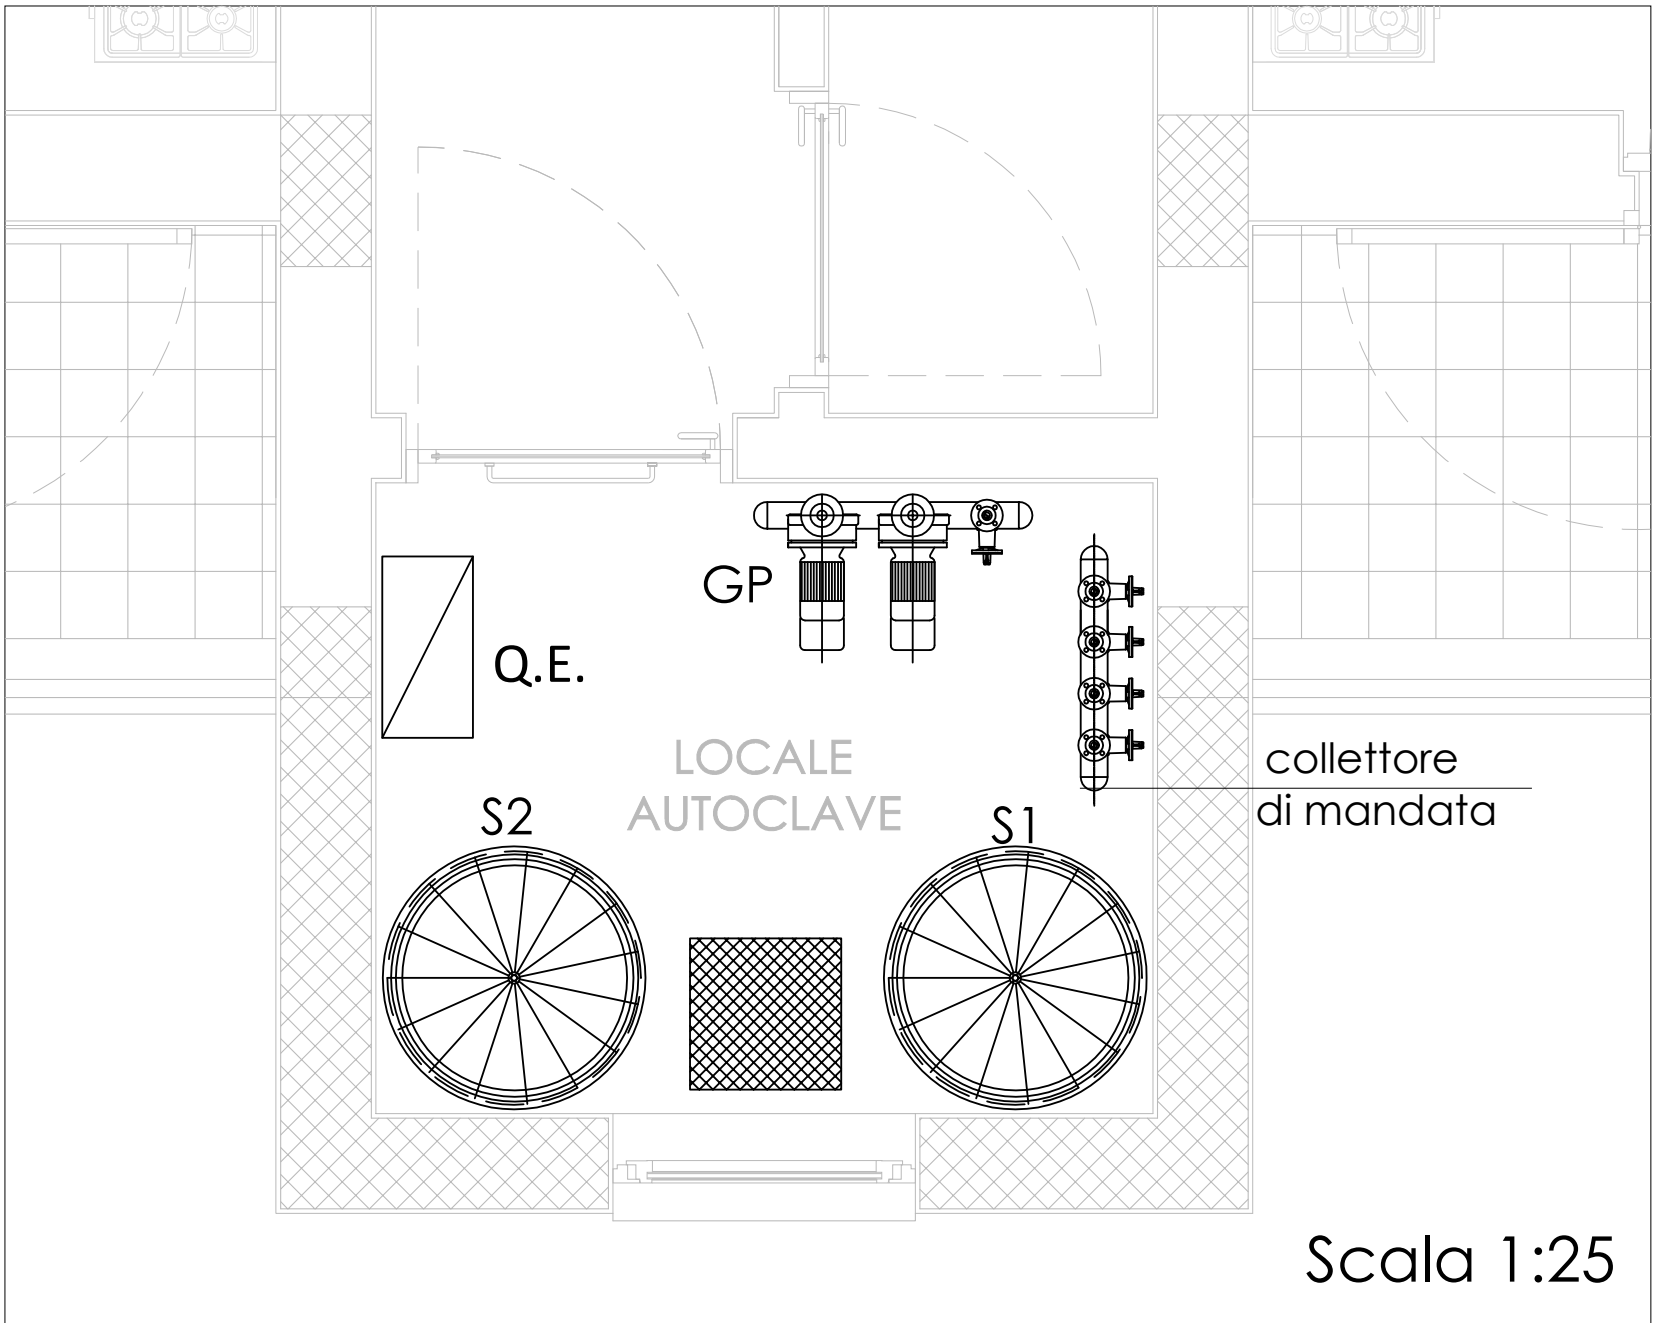


PIANTA PIANO TECNICO DI COPERTURA

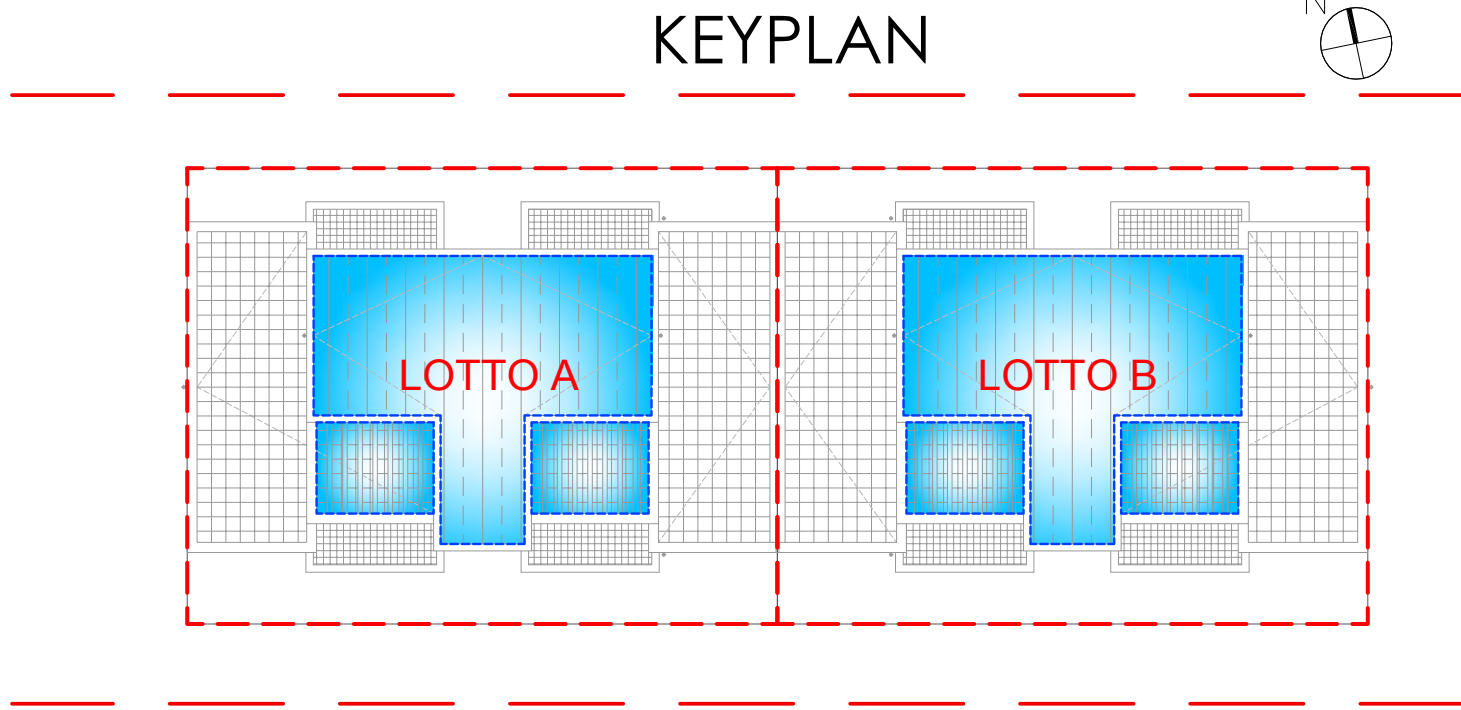

POSIZIONAMENTO PANNELLI SOLARI TERMICI - LOTTO A

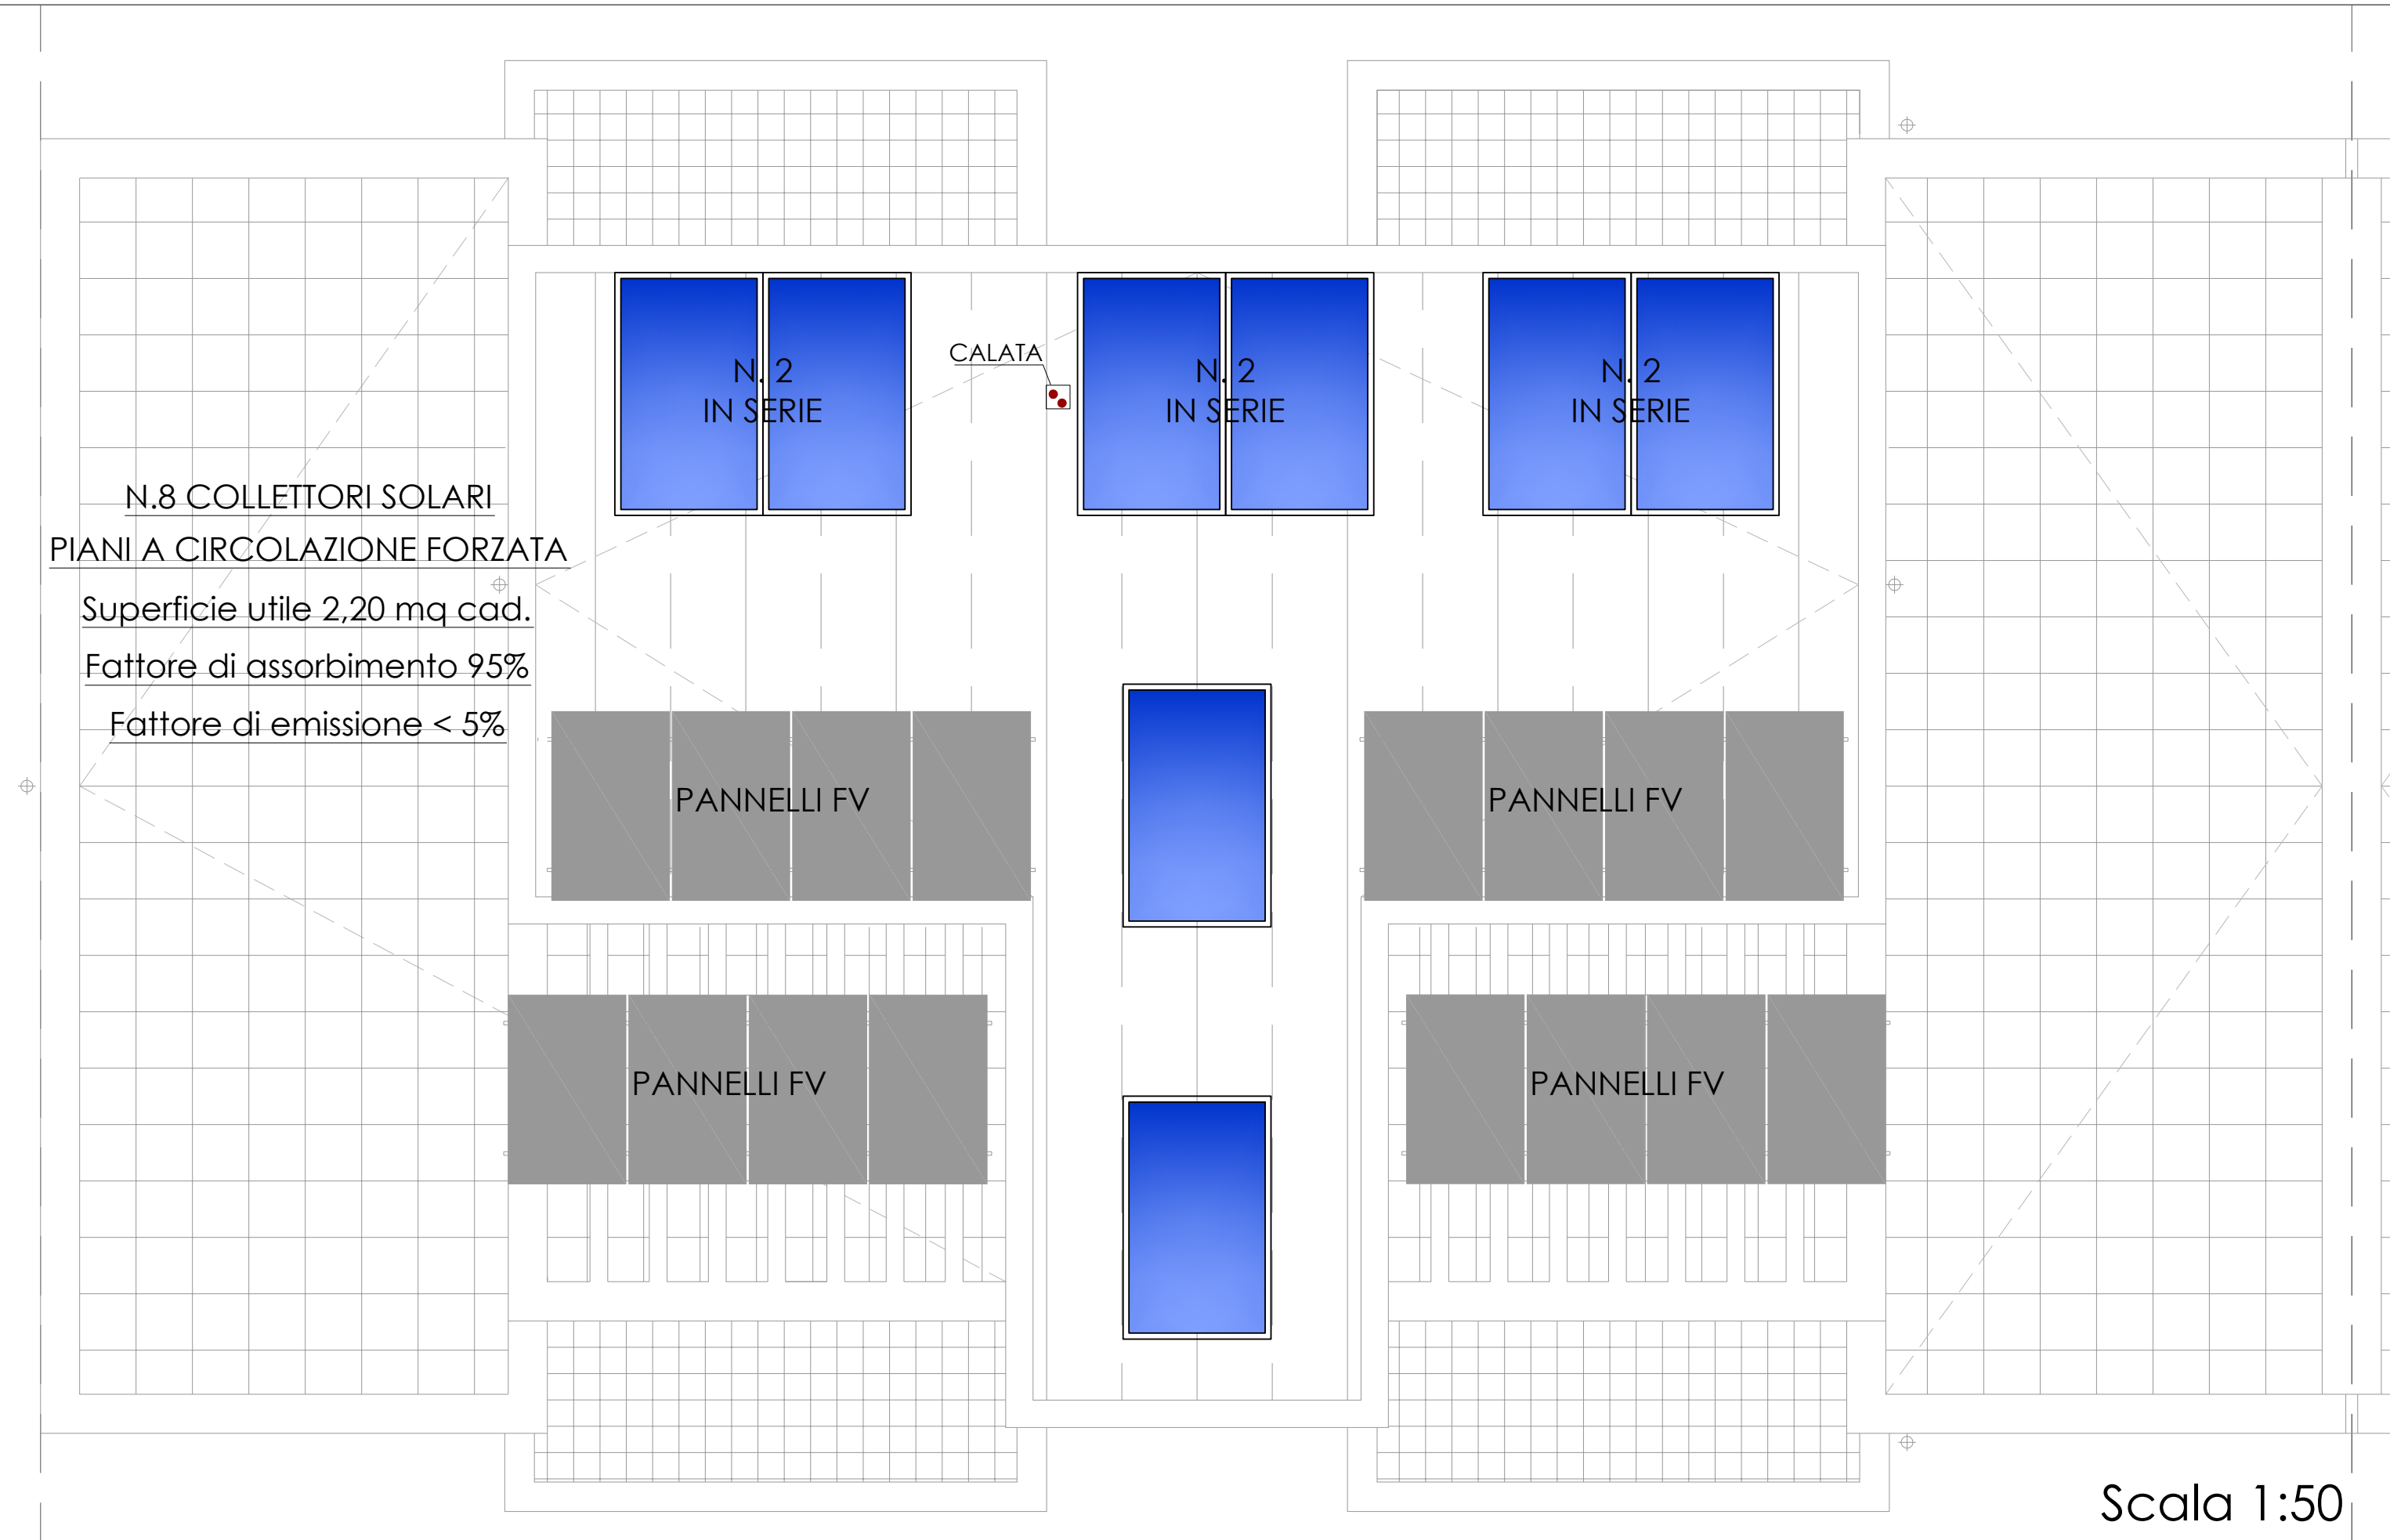

POSIZIONAMENTO PANNELLI SOLARI TERMICI - LOTTO B

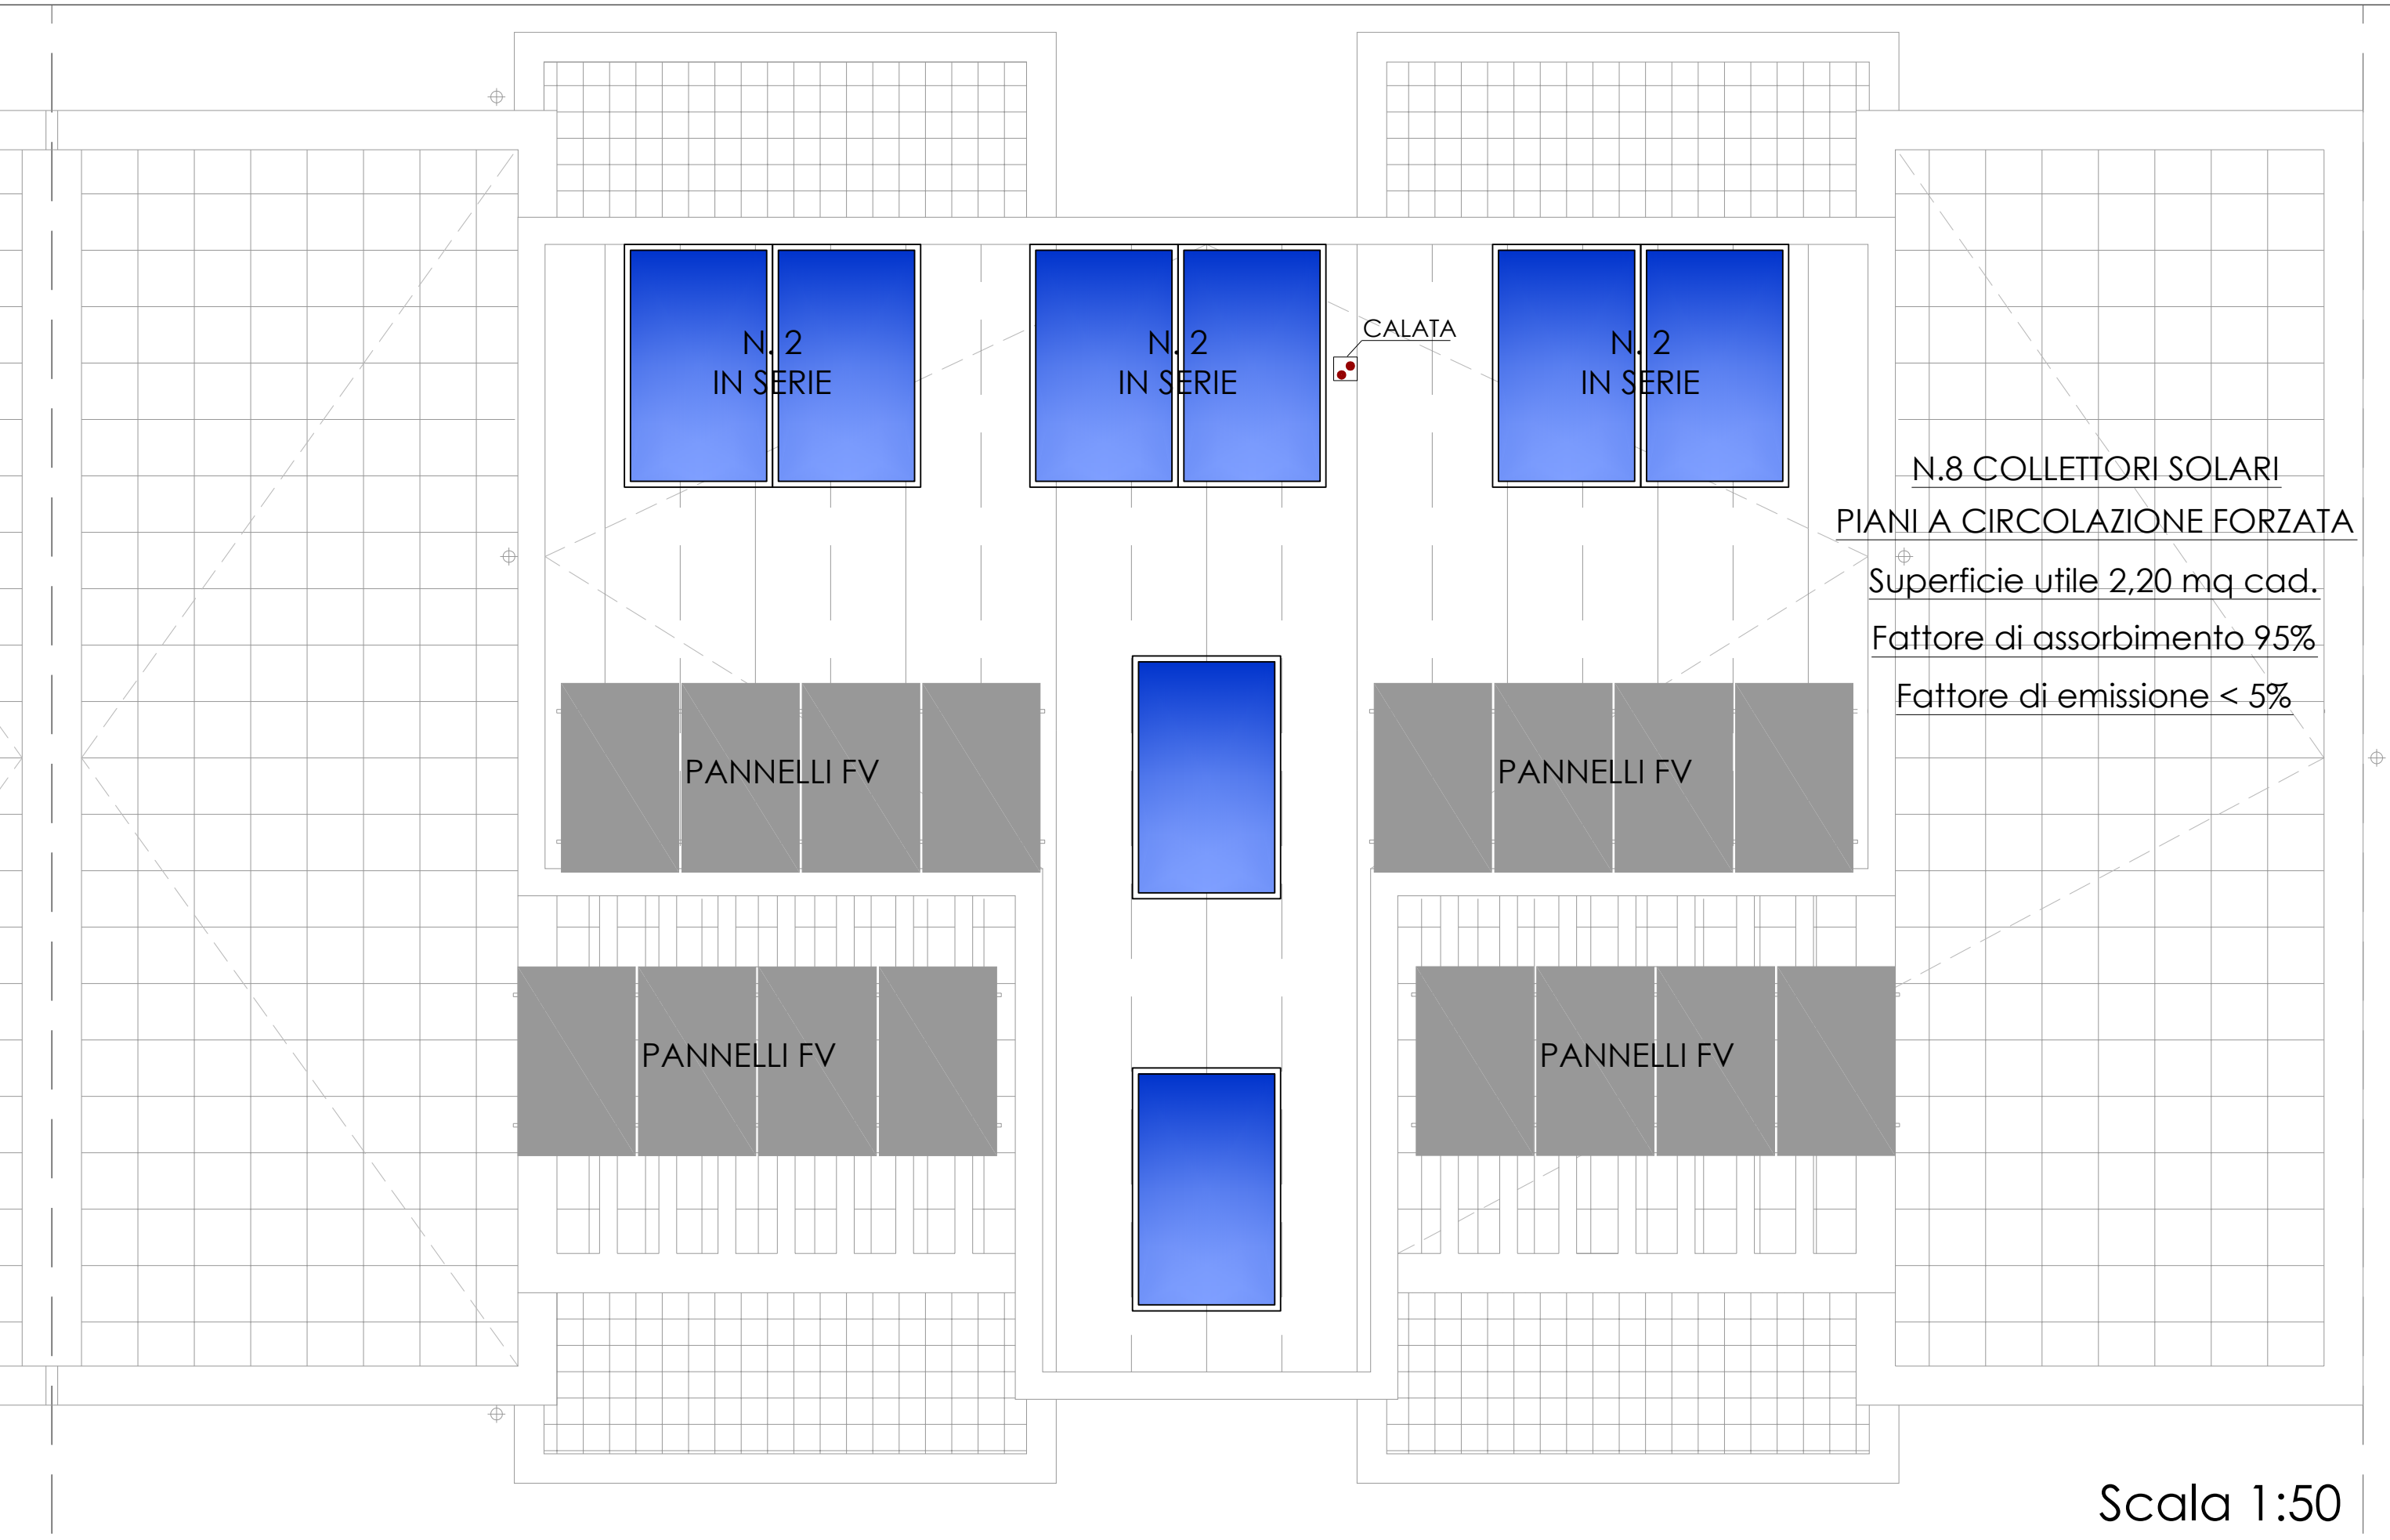

N.B.\_ LE SIGLE O INDICAZIONI DELLE ATTREZZATURE SONO LE STESSE RIPORTATE NEGLI SCHEMI FUNZIONALI

**ARCA CAPITANATA**  
AGENZIA REGIONALE per la CASA e l'ABITARE

**FONDO DI SVILUPPO E COESIONE 2007-2013**  
Regione Puglia - "Settore Aree Urbane - Città"

realizzazione di n° 8 alloggi di edilizia residenziale pubblica nel Comune di TRINITAPOLI (BT) in Via Pietro Nenni

Finanziamento: € 1.200.000,00

TIMBRO	IL PROGETTISTA ARCHITETTONICO (u.o. progettazione / appalti) Ing. Antonio Verrastro	IL RESPONSABILE UNICO DEL PROCEDIMENTO E VERIFICATORE DEL PROGETTO (resp. u.o. progettazione / appalti) arch. Anna Maria Tomasulo
	IL PROGETTISTA DELLE STRUTTURE E DEGLI IMPIANTI TECNOLOGICI Ing. Antonio Falcone Via Carapelle 39 71043 Montebelluna (PG)	IL DIRETTORE ARCA Capitanata (dirigente del Settore Tecnico) Ing. Vincenzo De Devitis

TAVOLA	TITOLO	SCALA
M.03	CENTRALE TERMICA E CENTRALE IDRICA (A - B) Layout in pianta	1:50 - 1:25
AGGIORNAMENTI	L'IMPRESA	DATA
RIF.	IL DIRETTORE DEI LAVORI	