

ARCA CAPITANATA

AGENZIA REGIONALE per la CASA e l'ABITARE

FONDO DI SVILUPPO E COESIONE 2007-2013 Regione Puglia - "Settore Aree Urbane - Città"

realizzazione di n° 8 alloggi di edilizia residenziale pubblica nel
Comune di TRINITAPOLI (BT) in Via Pietro Nenni

Finanziamento: € 1.200.000,00

| | | |
|--------|---|---|
| TIMBRO | IL PROGETTISTA ARCHITETTONICO (u.o. progettazione / appalti) ing. Antonio Verrastro | IL RESPONSABILE UNICO DEL PROCEDIMENTO E VERIFICATORE DEL PROGETTO (resp. u.o. progettazione / appalti) arch. Anna Maria Tomasulo |
| | IL PROGETTISTA DELLE STRUTTURE E DEGLI IMPIANTI TECNOLOGICI ing. Antonio Falcone <i>Via Campanile 39 71043 Manfredonia (FG)</i> | IL DIRETTORE ARCA Capitanata (dirigente del Settore Tecnico) ing. Vincenzo De Devitiis |

| | | |
|---------------------------|-------------------------------------------------------------------------|---------------------------|
| TAVOLA M.06 | TITOLO IMPIANTO TERMICO Particolari costruttivi | SCALA varie |
| | | DATA |
| AGGIORNAMENTI | L'IMPRESA | IL DIRETTORE DEI LAVORI |
| RIF. | | |




COLLETORE DI DISTRIBUZIONE PER APPARTAMENTO

DENOMINAZIONE TIPO

CR01PP-A

C = collettore
R = radiatori
P = piano; P = primo; R = rialzato
A o B = lotto
numero indicativo
appartamento

PARTICOLARE DI INSTALLAZIONE

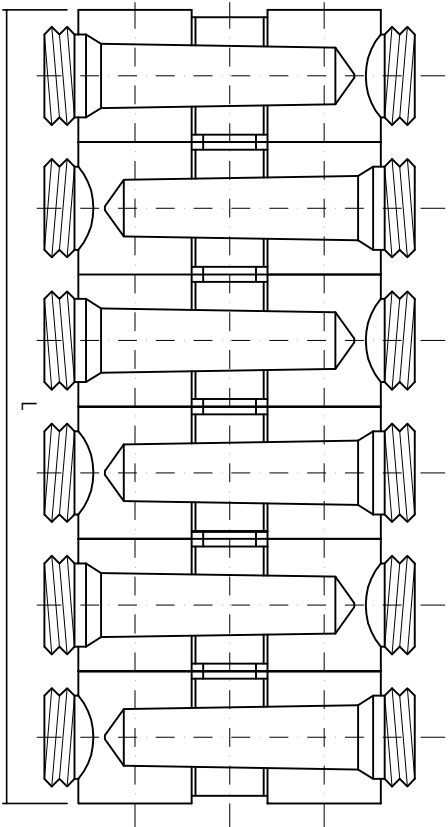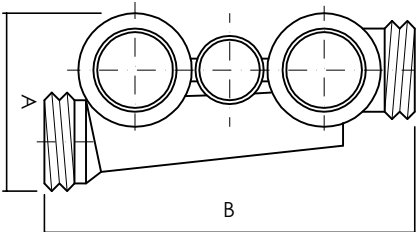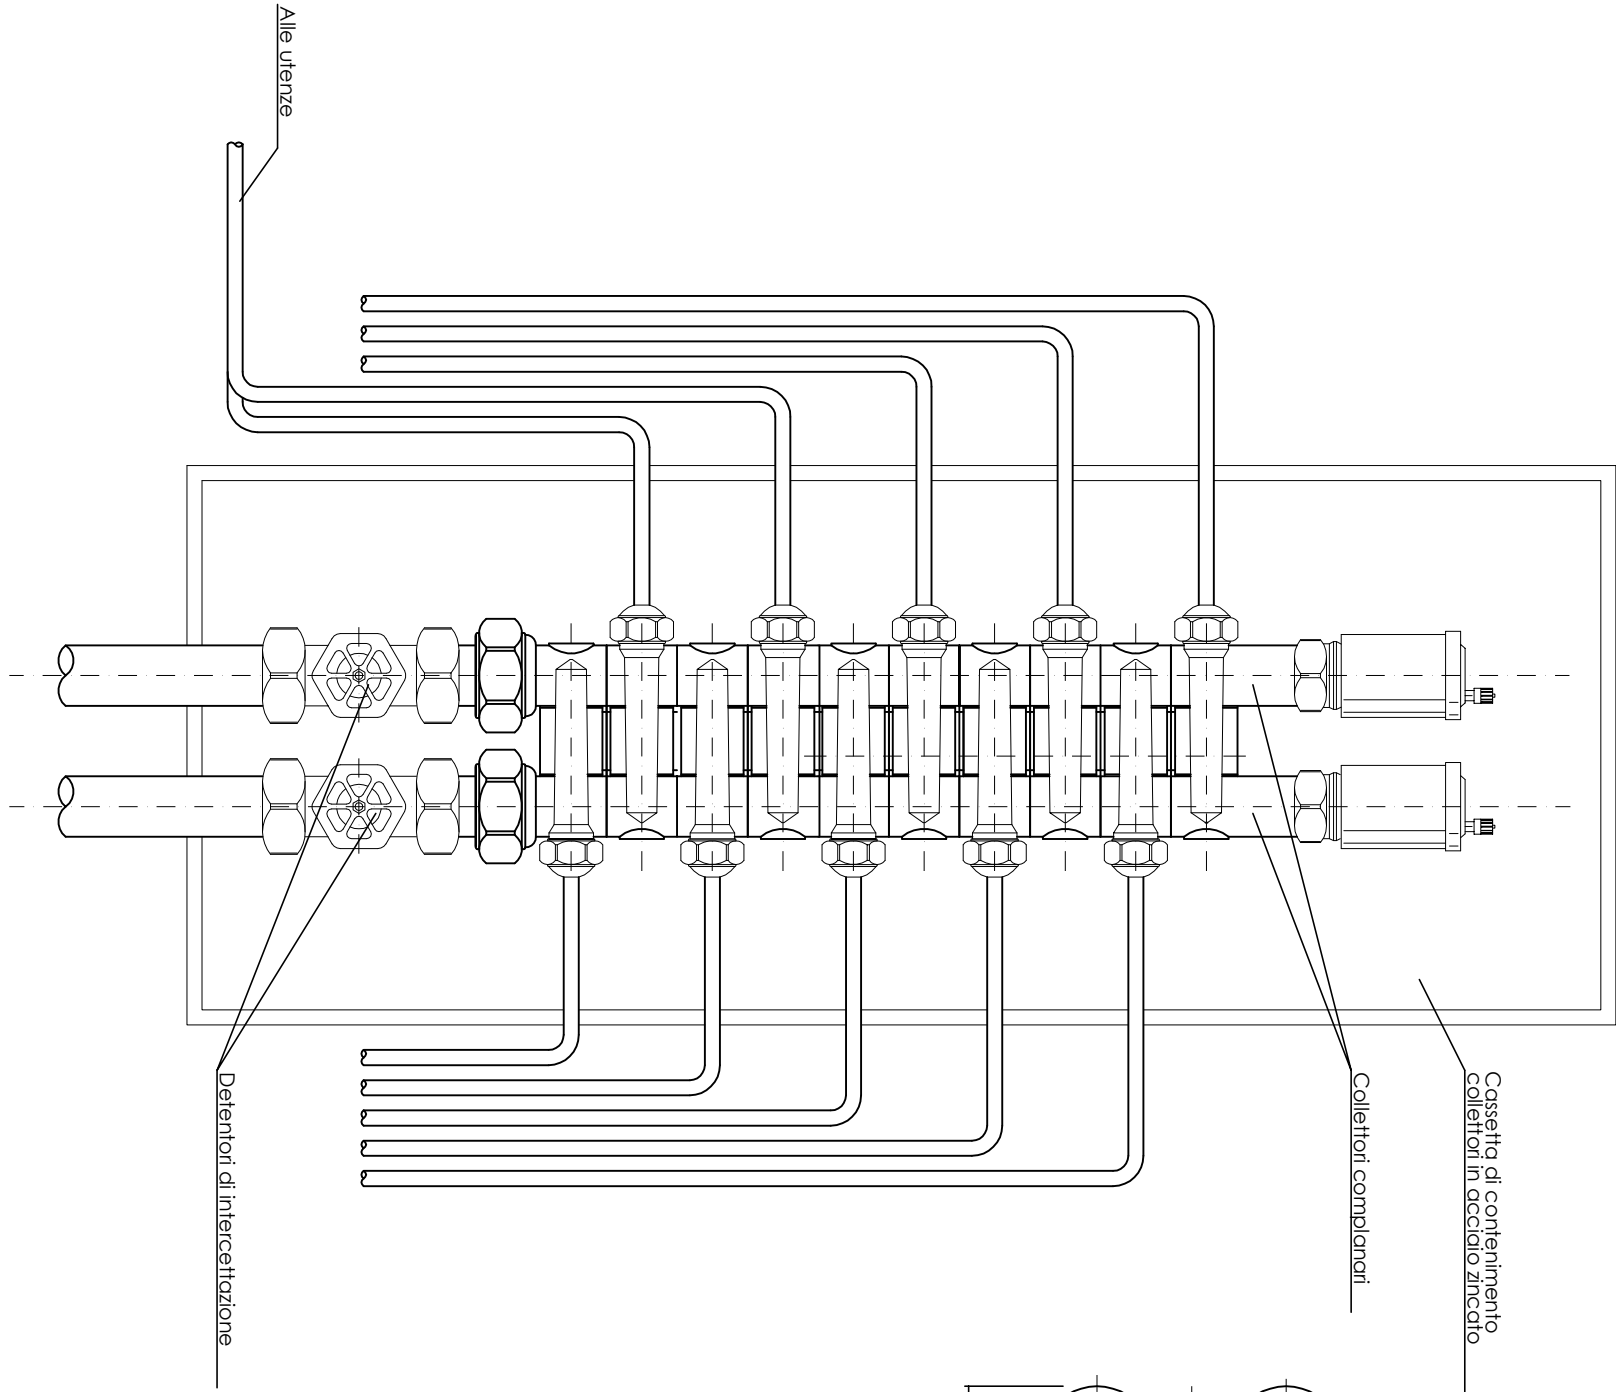

DIMENSIONAMENTO

| | | |
|---|------|-----|
| | 3/4" | 1" |
| A | 47 | 55 |
| B | 98 | 155 |

| | |
|--------|-----|
| R587B | L |
| /2+2 | 78 |
| /4+4 | 148 |
| /6+6 | 218 |
| /8+8 | 288 |
| /10+10 | 358 |
| /12+12 | 428 |

MODULO COLLETORE TIPO: MARCA GIACOMINI - MODELLO R587B

Progettista:

STUDIO FALCONE
Ingegneria

Progetto:

Realizzazione di n° 8 alloggi di edilizia
residenziale pubblica nel Comune di
TRINITAPOLI (BT) in Via Pietro Nenni

Descrizione elaborato:

PARTICOLARE
COLLETORE DI DISTRIBUZIONE CIRCUITO
RADIATORI

Tav. n°:

M.06


Scala:

n.d


Foglio n°:

1

RADIATORI A COLONNA IN ACCIAIO

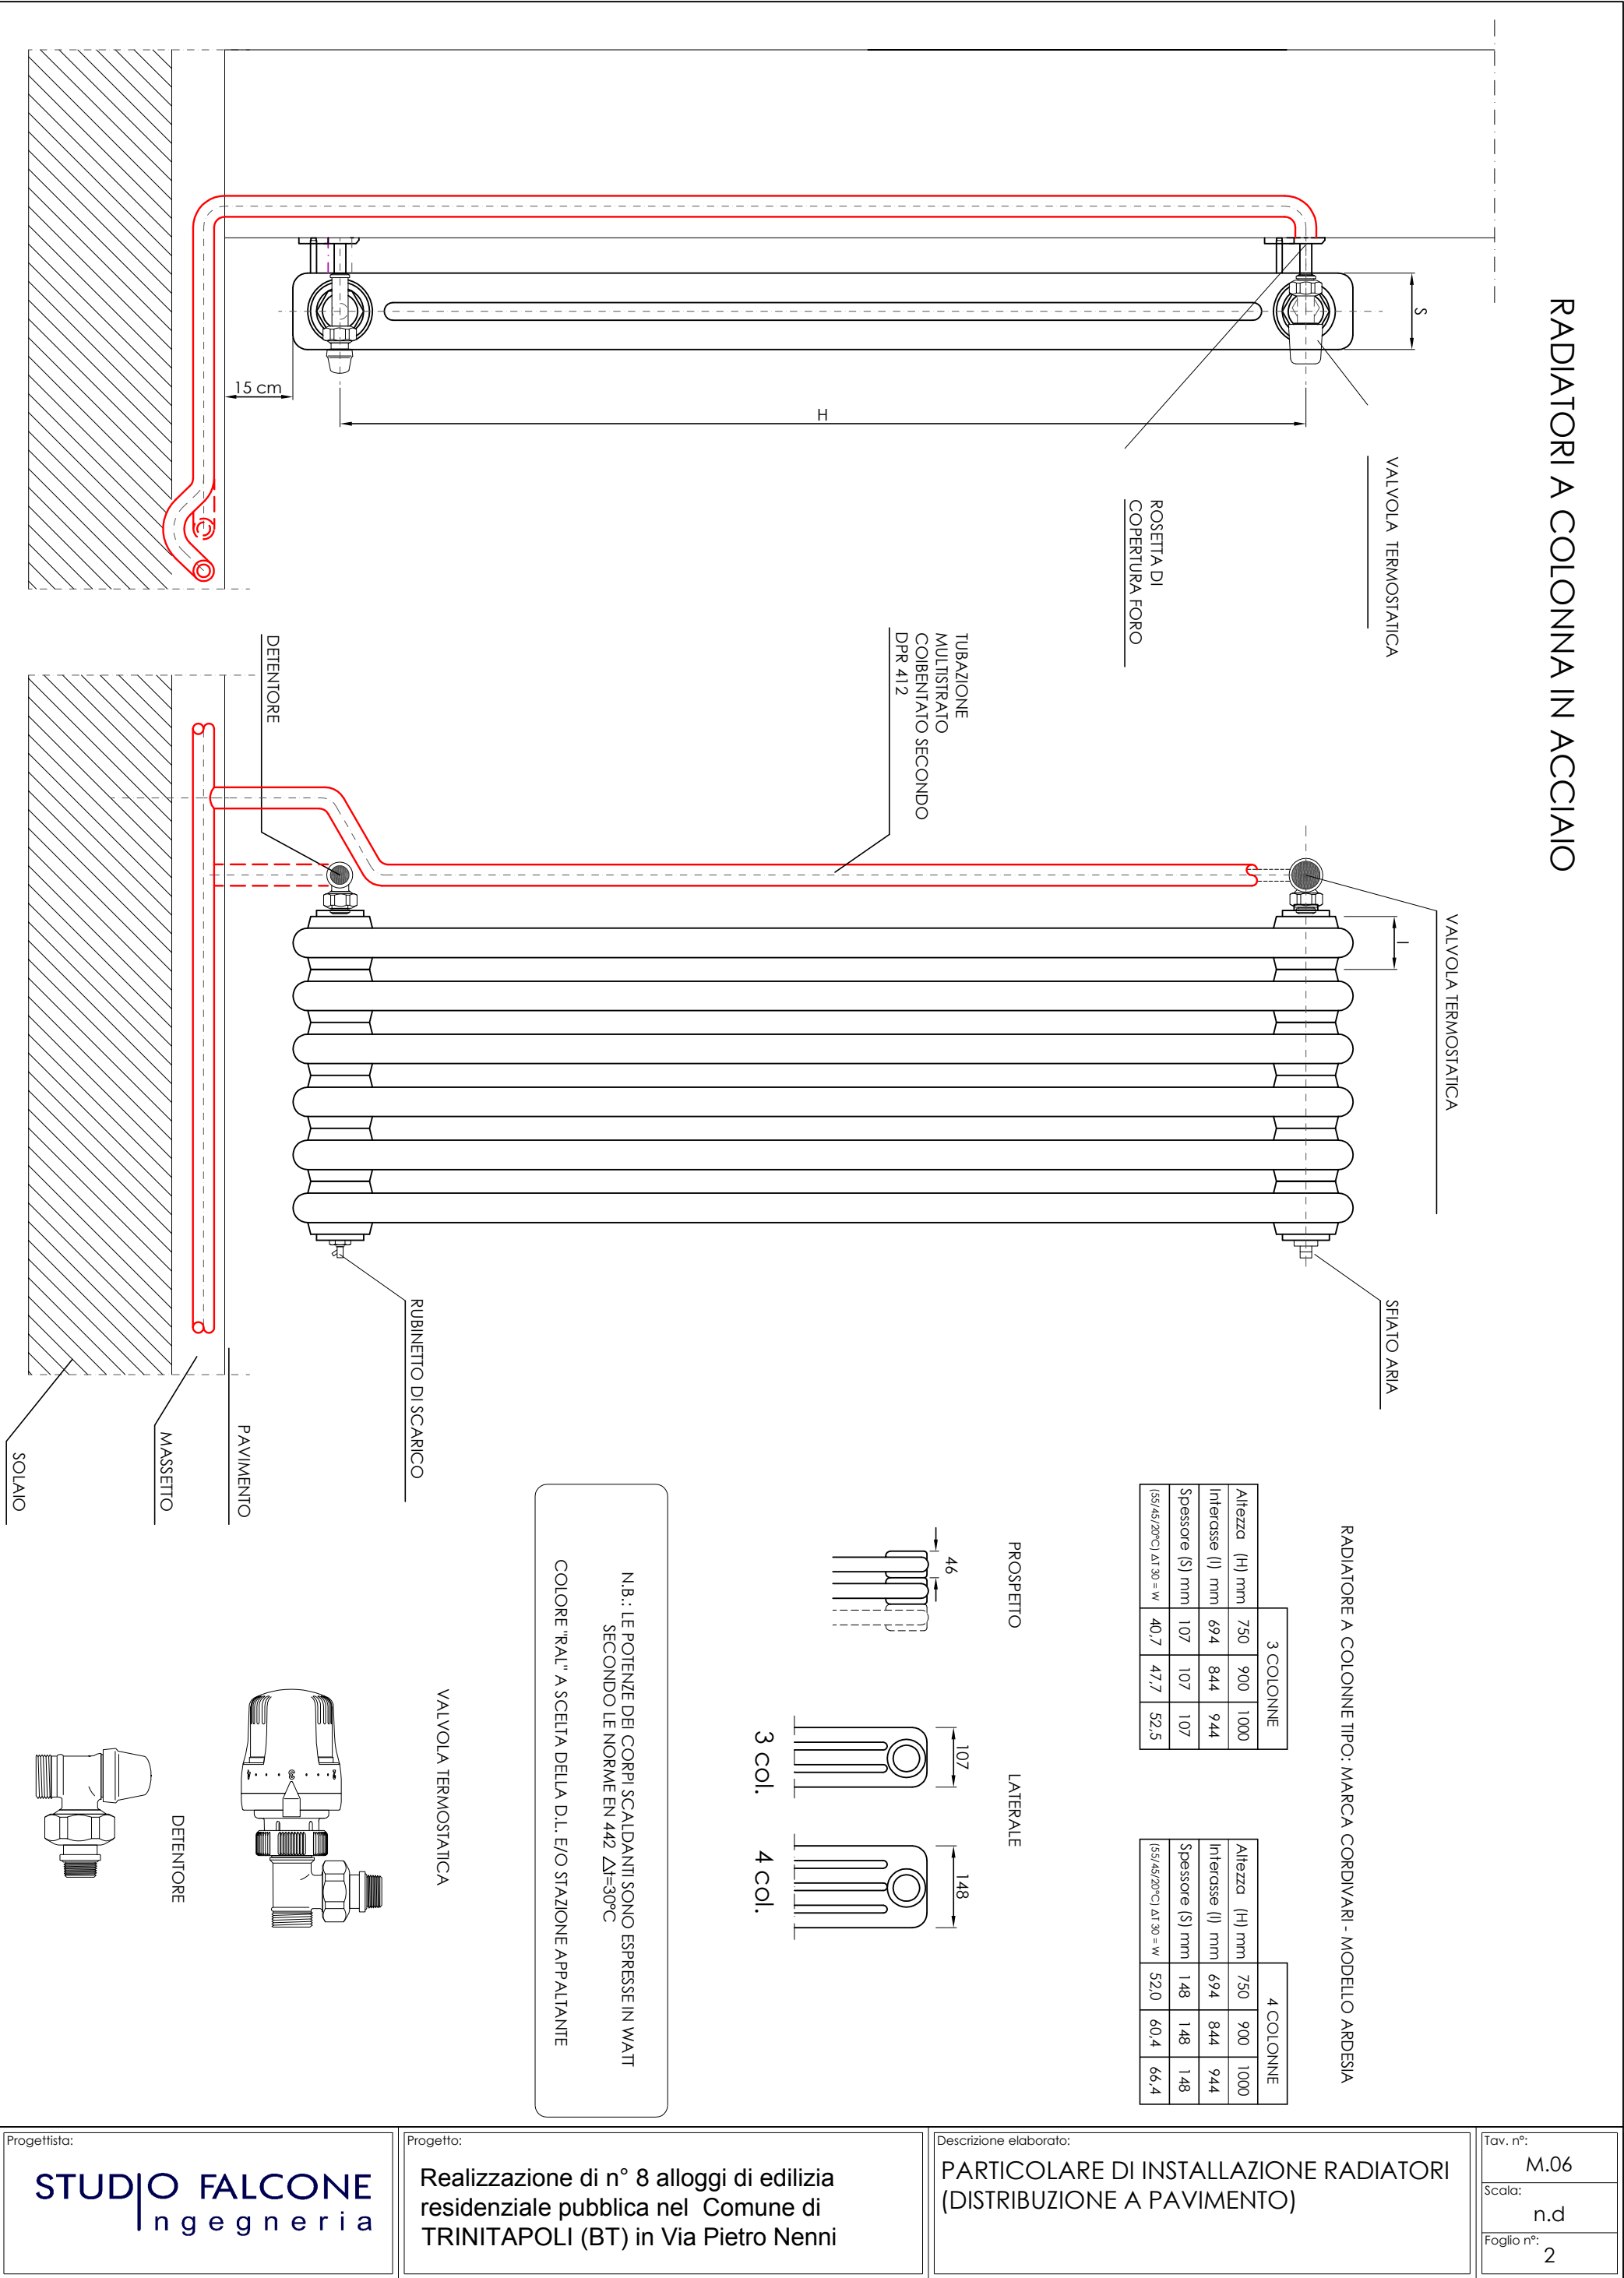

SCALDASALVIETTE IN ALLUMINIO

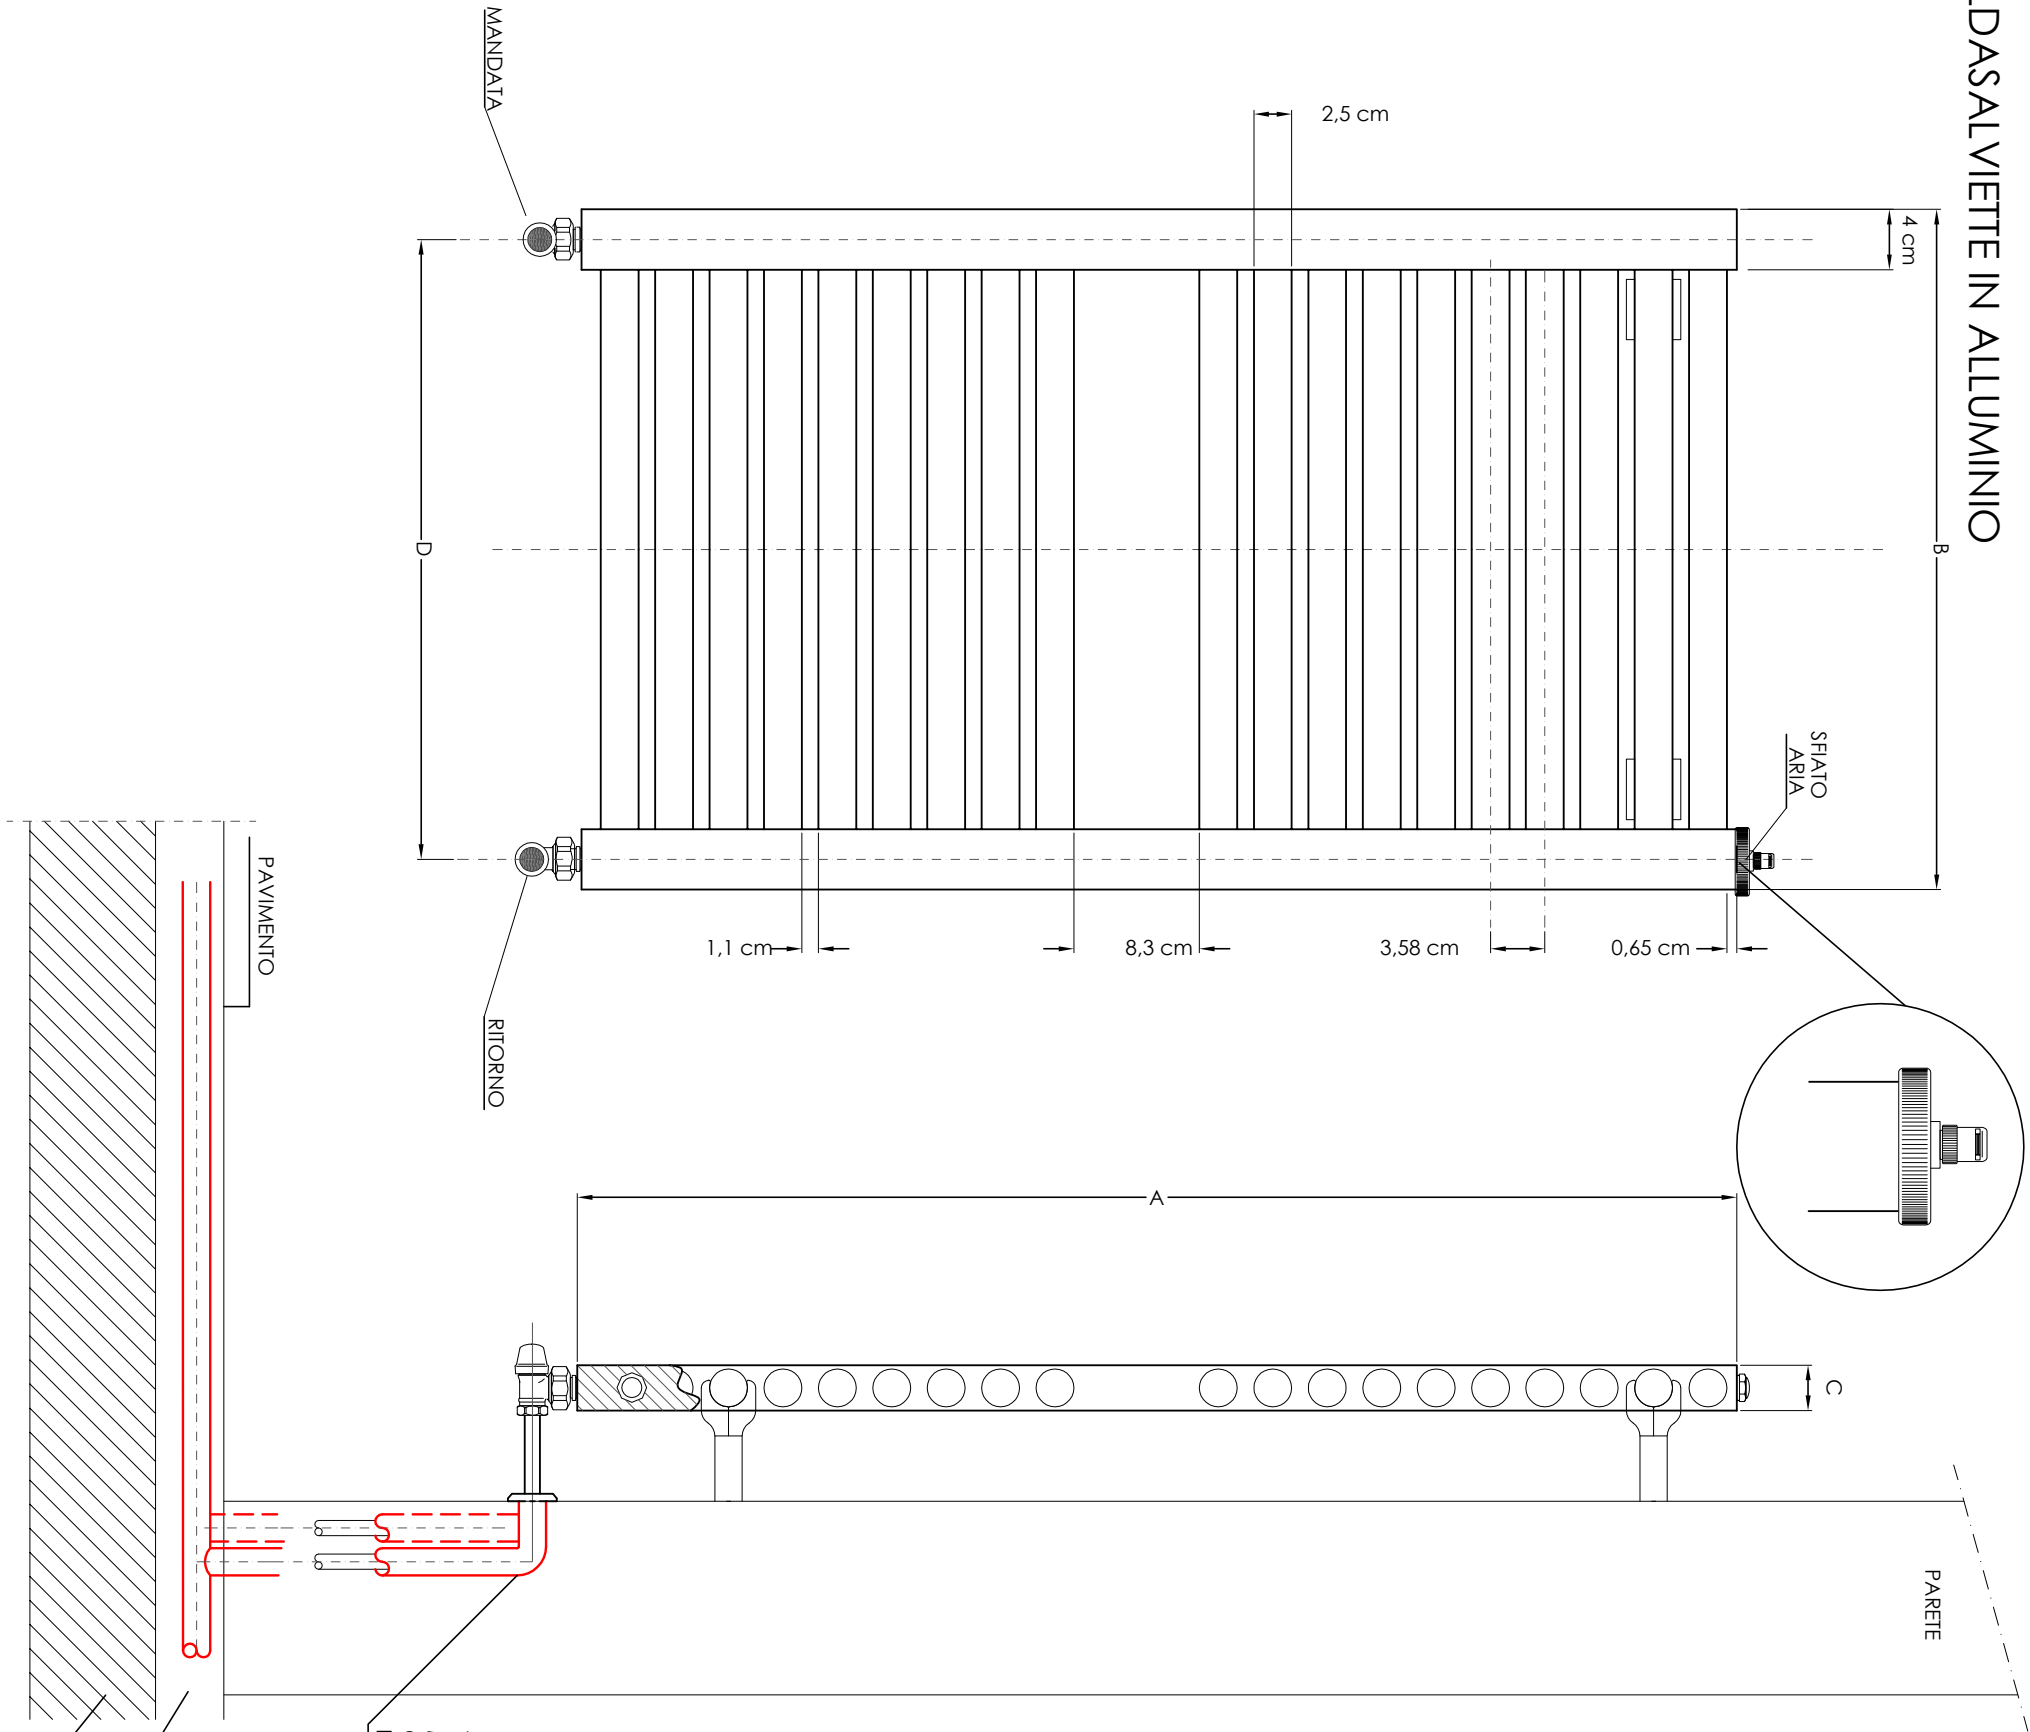

SCALDASALVIETTE TIPO: MARCA GLOBAL - MODELLO VETTA

| Modello | Dimensioni in mm | | | | n. tubi | Potenza termica R142 | |
|----------|---------------------|----------------|-----------------|----------------|---------|-------------------------|------|
| | A altezza totale | B larghezza | C profondità | D interasse | | Δt 50°C | Watt |
| 1200/450 | 1200 | 475 | 27 | 450 | 23 | 275 | |
| 1200/500 | 1200 | 525 | 27 | 500 | 23 | 299 | |

N.B.: LE POTENZE DEI CORPI SCALDANTI SONO ESPRESSE IN WATT
SECONDO LE NORME EN 442 ΔT=30°C

COLORE "RAL" A SCELTA DELLA D.L. E/O STAZIONE APPALTANTE

TUBAZIONE
MULTISTRATO
COIBENTATO SECONDO
DPR 412

MASSETTO
SOLAI

Progettista:

STUDIO FALCONE
Ingegneria

Progetto:

Realizzazione di n° 8 alloggi di edilizia
residenziale pubblica nel Comune di
TRINITAPOLI (BT) in Via Pietro Nenni

Descrizione elaborato:

PARTICOLARI
PARTICOLARE INSTALLAZIONE
SCALDASALVIETTE PER SERVIZI
IGIENICI(DISTRIBUZIONE A PAVIMENTO)

Tav. n°:

M.06

Scala:

n.d

Foglio n°:


3

MODULO UTENZA PER CONTABILIZZAZIONE DEL CALORE IN CASSETTA INCASSATA E SPORTELLLO CON SERRATURA A CHIAVE

DENOMINAZIONE TIPO

MU 03 PP-A

Mu = modulo utenza
numero indicativo
appartamento
P = piano; P = primo; R = ricalzato
A o B = lotto

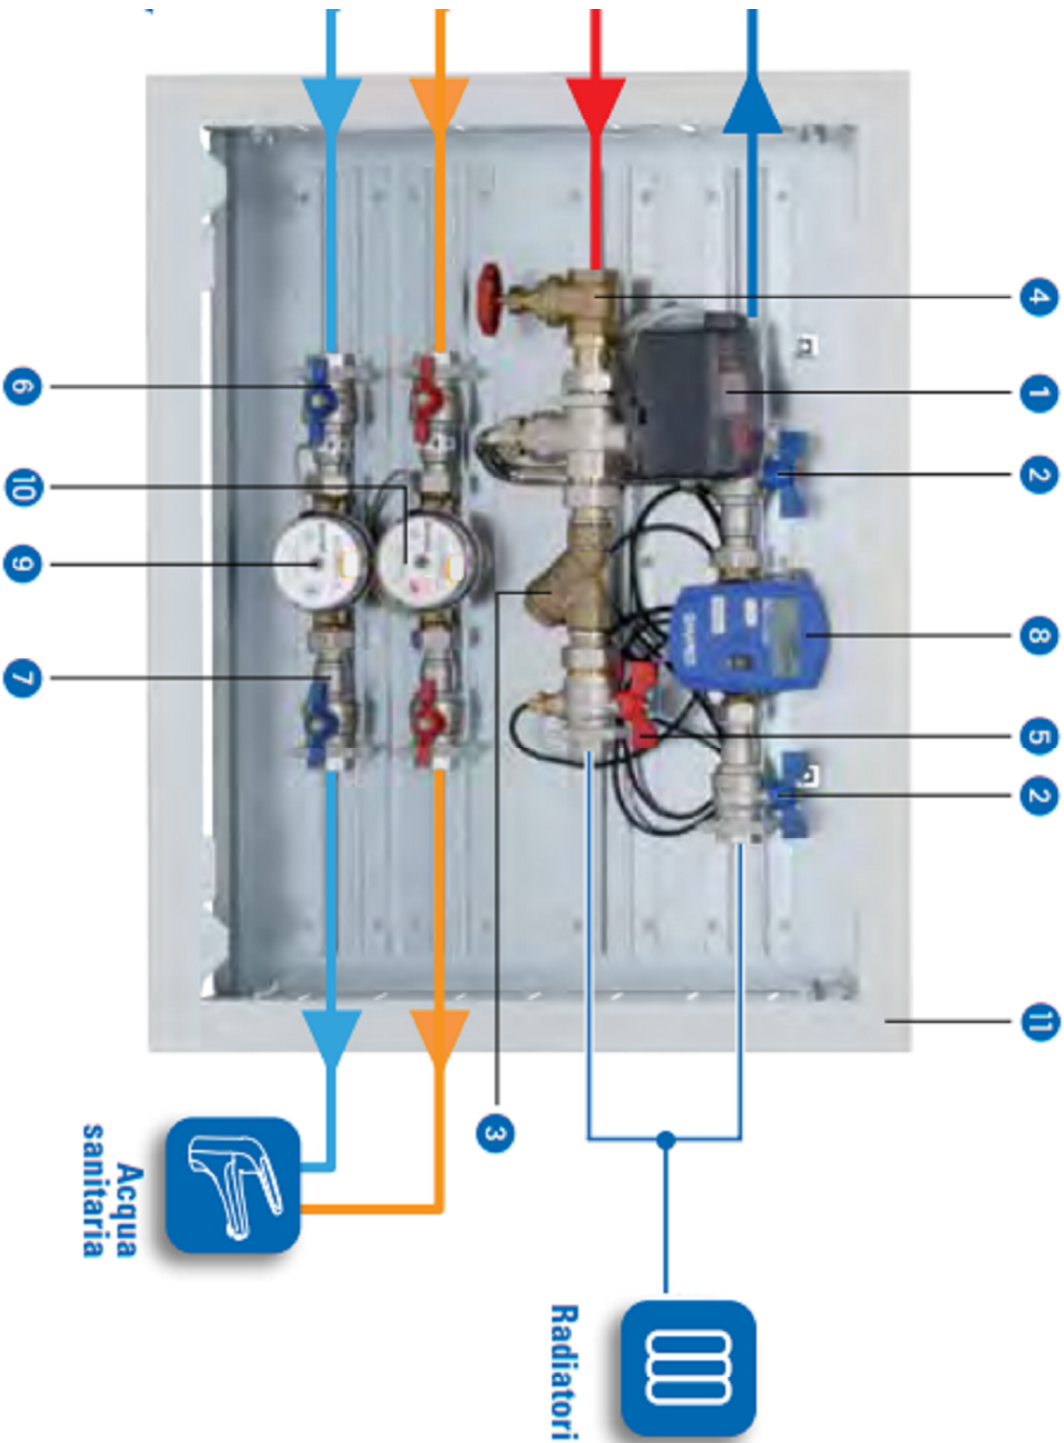

MODULO CONTABILIZZAZIONE TIPO: MARCA EMMETI - MODELLO ENERGY BOX COMPACT

- 1 Valvola motorizzata DN20 a 4 vie con passaggio di by-pass
- 2 Valvola a sfera DN20 con terza via di by-pass
- 3 Filtro raccogli impurità DN20
- 4 Saracinesca DN20 di taratura e bilanciamento
- 5 Valvola a sfera DN20 con attacco sonda M10x1
- 6 Valvola a sfera DN20 con cartuccia di ritegno integrata
- 7 Valvola a sfera DN20 con dado girevole per strumenti di contabilizzazione
- 8 Misuratore di energia termica con 2 ingressi impulsivi e uscita M-Bus
- 9 Contatore volumetrico lanciainpuls acqui fredda
- 10 Contatore volumetrico lanciainpuls acqui calda
- 11 Cassetta in metallo zincato verniciato con serratura a chiave per tramezzo da 120 mm

Progettista:

STUDIO FALCONE
Ingegneria

Progetto:

Realizzazione di n° 8 alloggi di edilizia
residenziale pubblica nel Comune di
TRINITAPOLI (BT) in Via Pietro Nenni

Descrizione elaborato:

PARTICOLARI
PARTICOLARE MODULO UTENZA PER
CONTABILIZZAIZONE IDRICA E TERMICA

Tav. n°:

M.06

Scala:

n.d

Foglio n°:

4