

ARCA CAPITANATA

AGENZIA REGIONALE per la CASA e l'ABITARE


FONDO DI SVILUPPO E COESIONE 2007-2013 Regione Puglia - "Settore Aree Urbane - Città"

realizzazione di n° 8 alloggi di edilizia residenziale pubblica nel
Comune di TRINITAPOLI (BT) in Via Pietro Nenni

Finanziamento: € 1.200.000,00

TIMBRO	IL PROGETTISTA ARCHITETTONICO (u.o. progettazione / appalti) ing. Antonio Verrastro	IL RESPONSABILE UNICO DEL PROCEDIMENTO E VERIFICATORE DEL PROGETTO (resp. u.o. progettazione / appalti) arch. Anna Maria Tomasulo
	IL PROGETTISTA DELLE STRUTTURE E DEGLI IMPIANTI TECNOLOGICI ing. Antonio Falcone <i>Via Campanile 39 71043 Manfredonia (FG)</i>	IL DIRETTORE ARCA Capitanata (dirigente del Settore Tecnico) ing. Vincenzo De Devitiis

TAVOLA M.09	TITOLO IMPIANTO IDRICO SANITARIO E SCARICHI Particolari costruttivi	SCALA varie
		DATA
AGGIORNAMENTI	L'IMPRESA	IL DIRETTORE DEI LAVORI
RIF.		

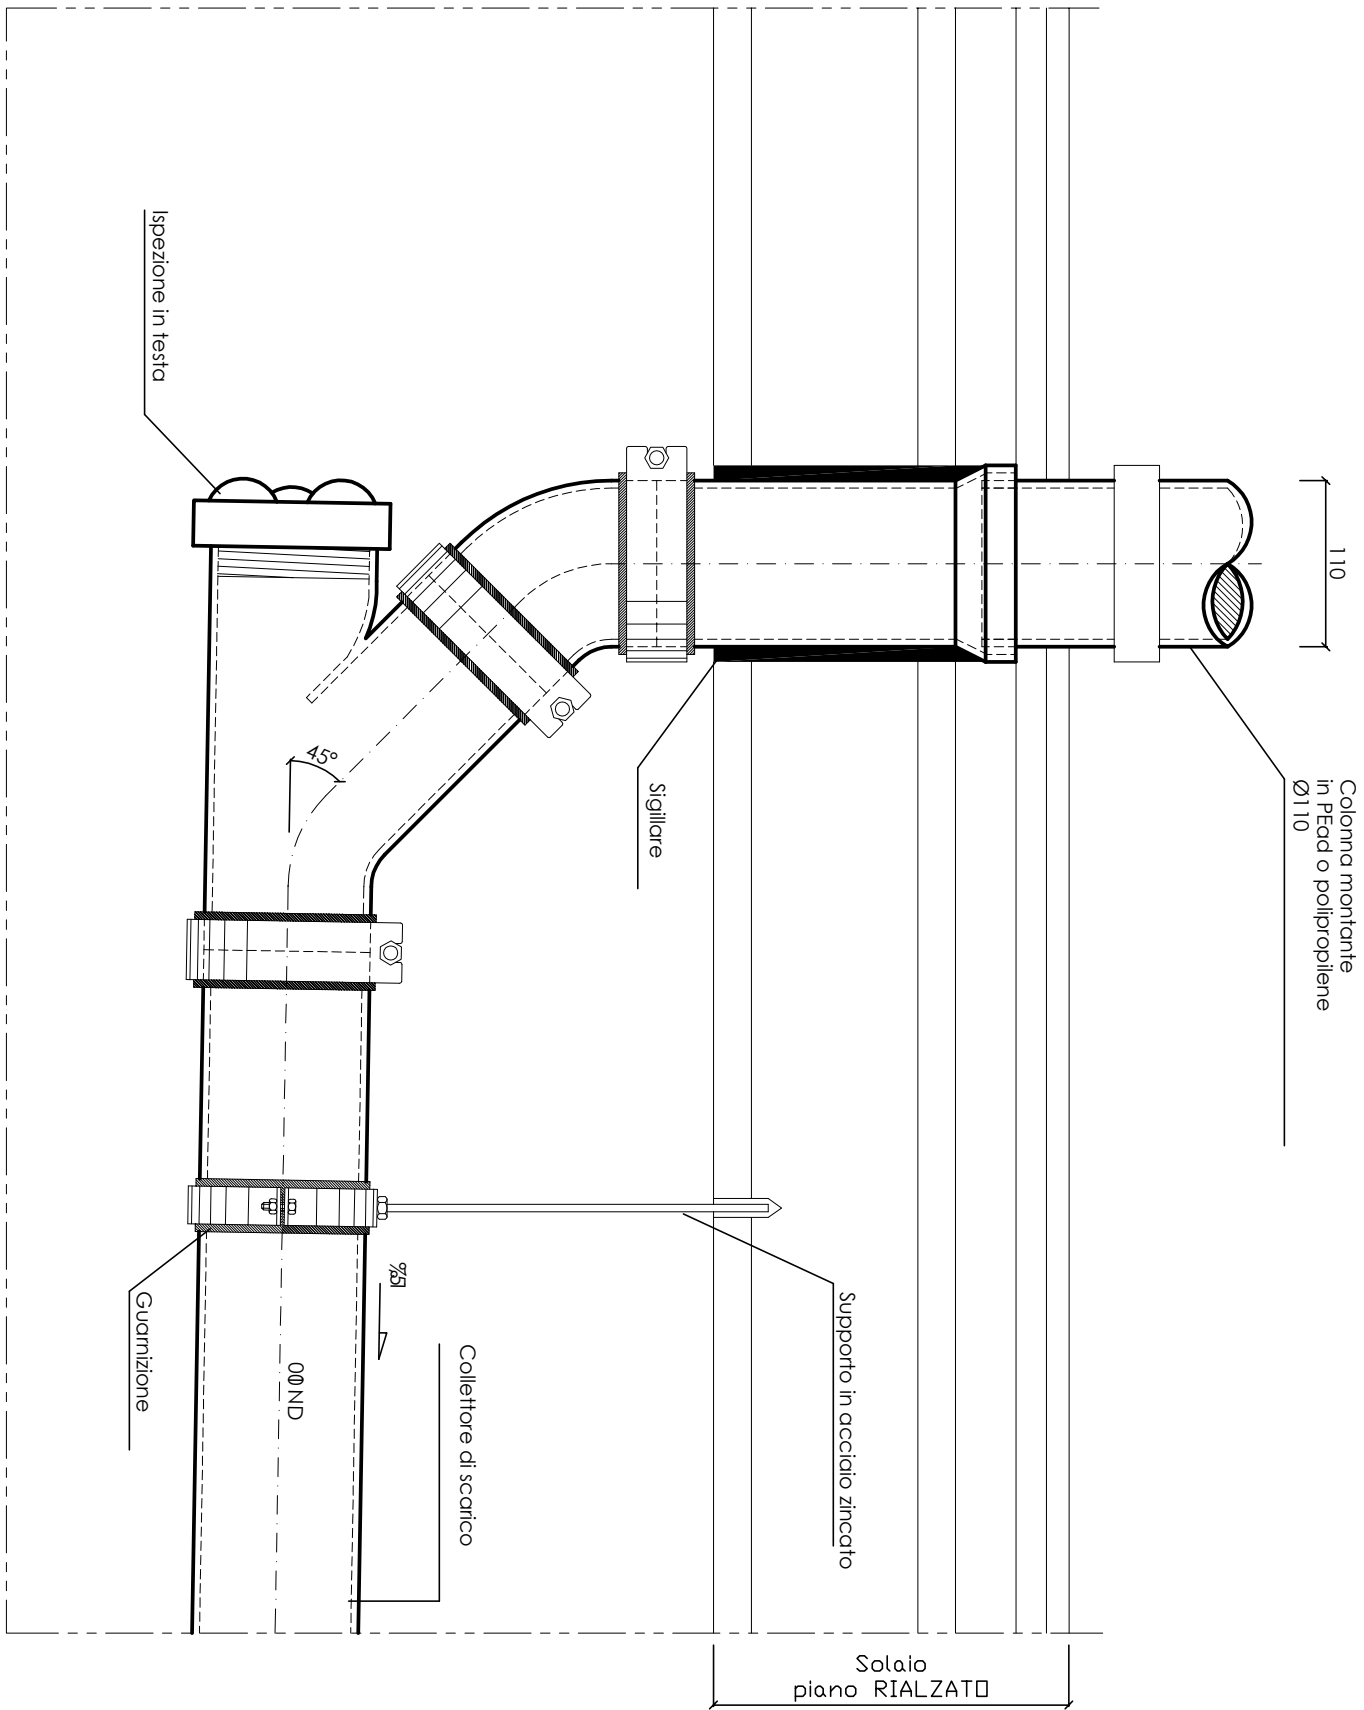

Progettista:

STUDIO FALCONE
Ingegneria

Progetto:

Realizzazione di n° 8 alloggi di edilizia
residenziale pubblica nel Comune di
TRINITAPOLI (BT) in Via Pietro Nenni

Descrizione elaborato:

PARTICOLARE
USCITA A SOFFITTO SEMINTERRATO

Tav. n°:


M.09

Scala:

n.d

Foglio n°:

1

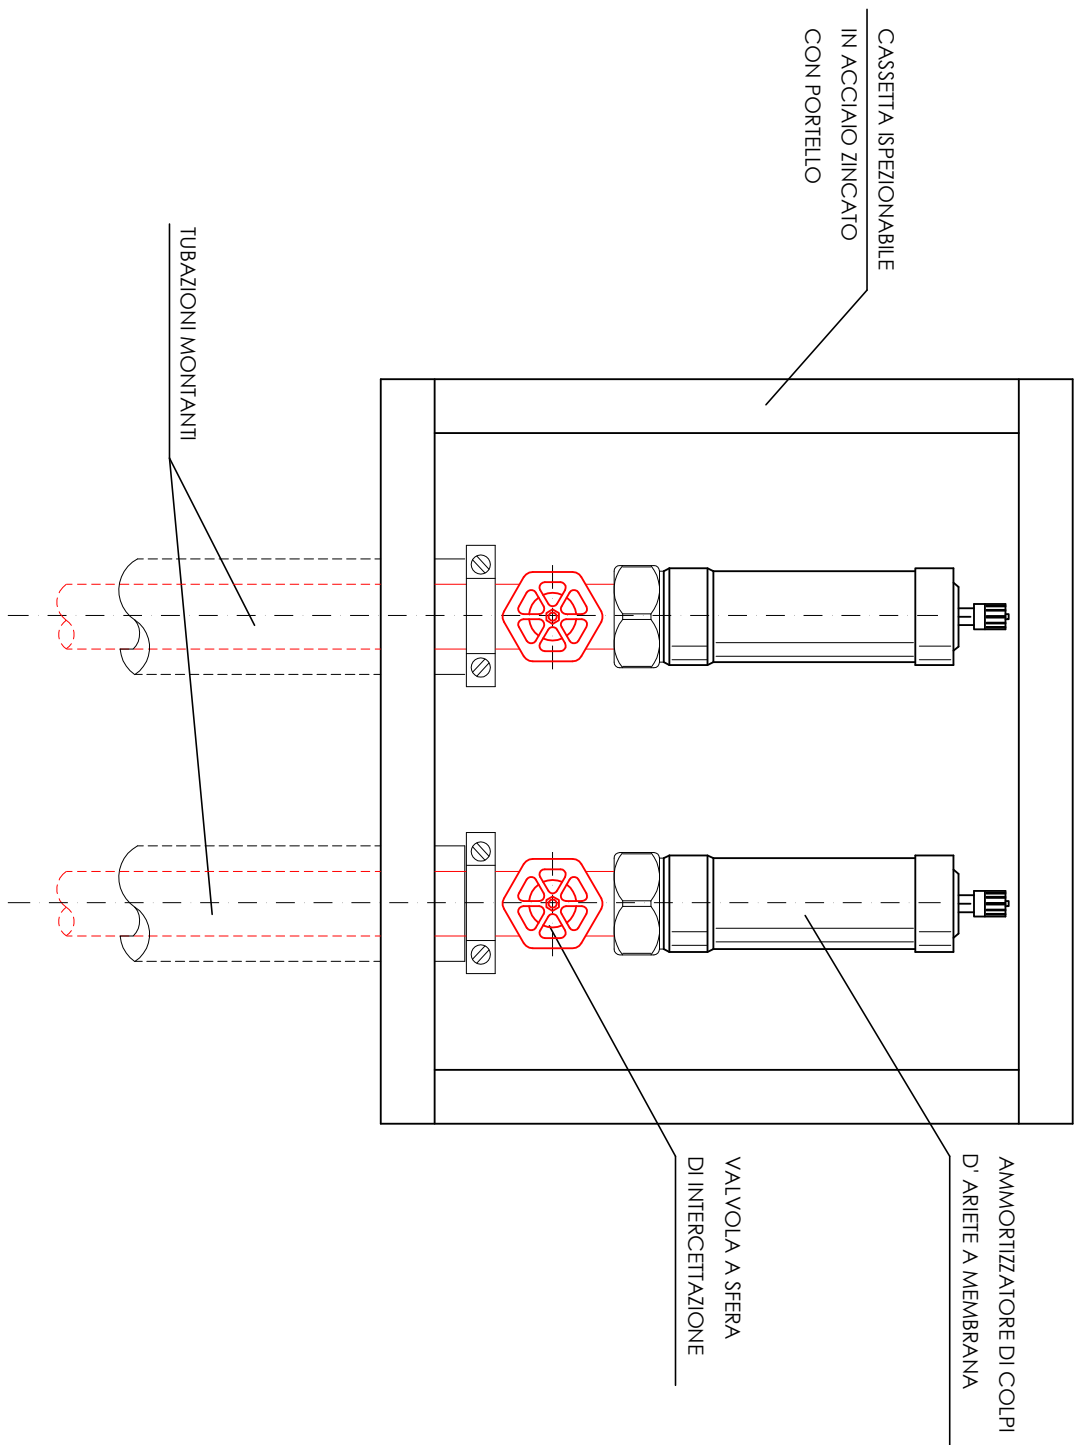

Progettista:

STUDIO FALCONE
Ingegneria

Progetto:

Realizzazione di n° 8 alloggi di edilizia
residenziale pubblica nel Comune di
TRINITAPOLI (BT) in Via Pietro Nenni

Descrizione elaborato:

PARTICOLARE
CASSETTA AMMORTIZZATORE DEL COLPO
D'ARIETE

Tav. n°:


M.09

Scala:


n.d


Foglio n°:

2

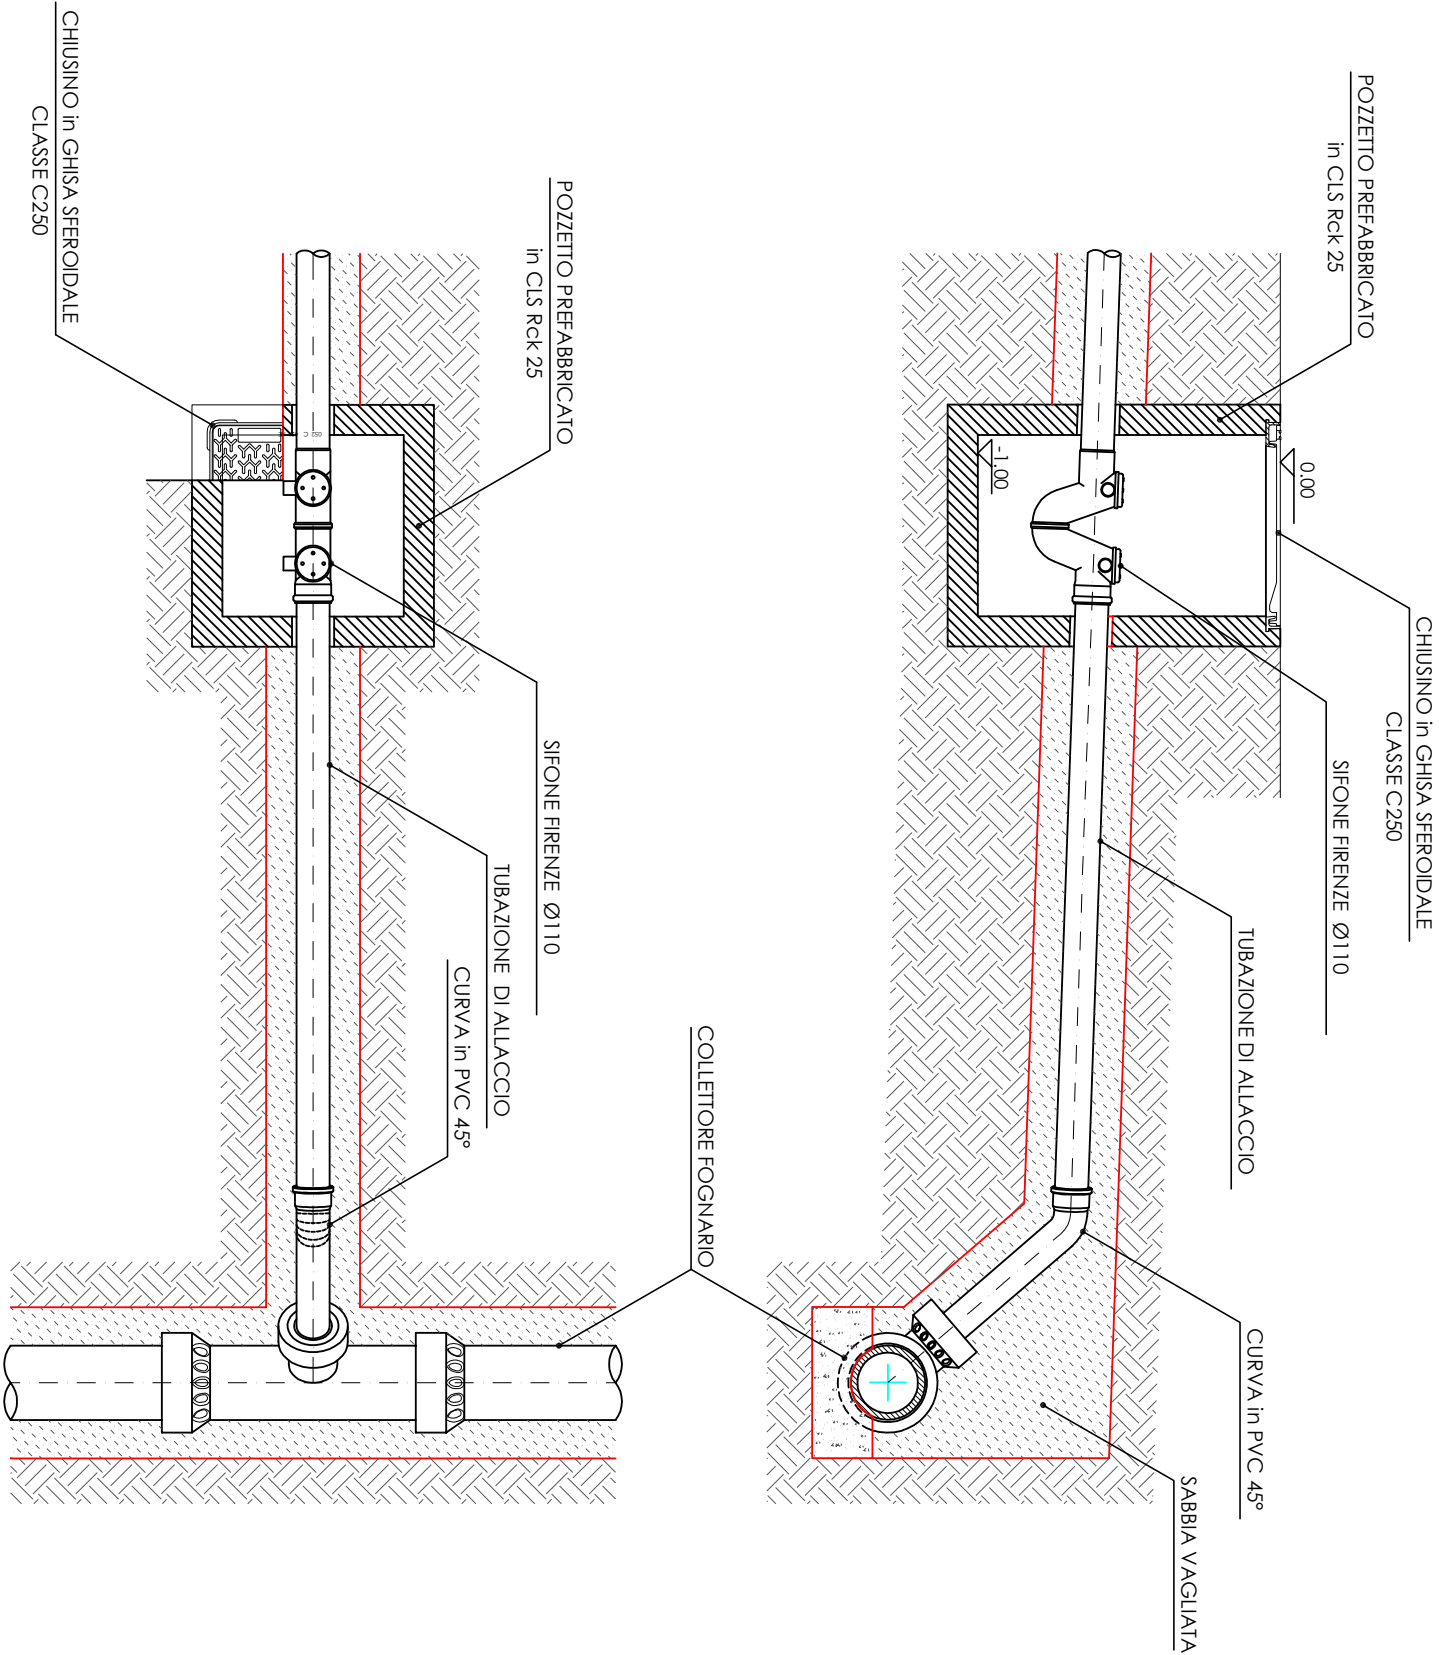


LEGENDA	
1	Pacchetto superficiale
2	Riempimento con materiale di scavo
3	Sabbia ben costipata
4	Sabbia ben costipata
5	Tubo in PVC/PeHd Ø 110 mm

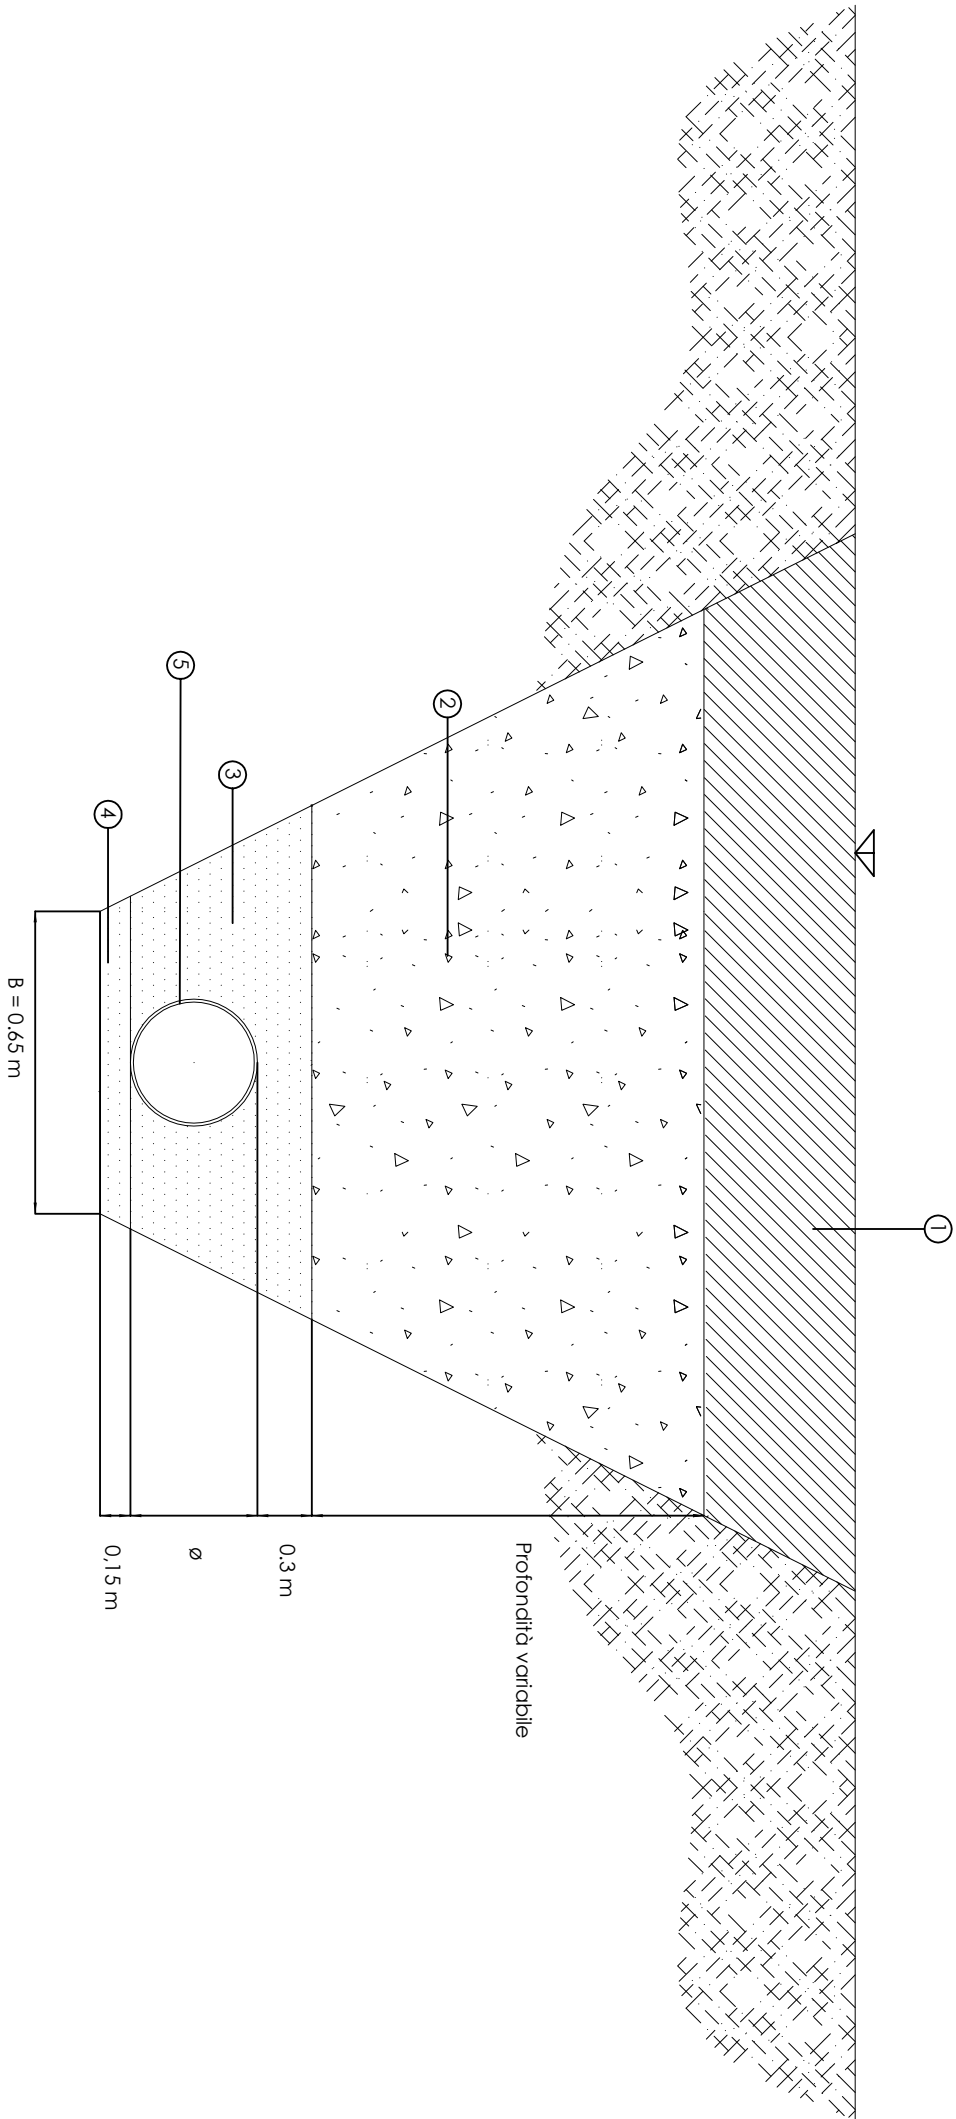


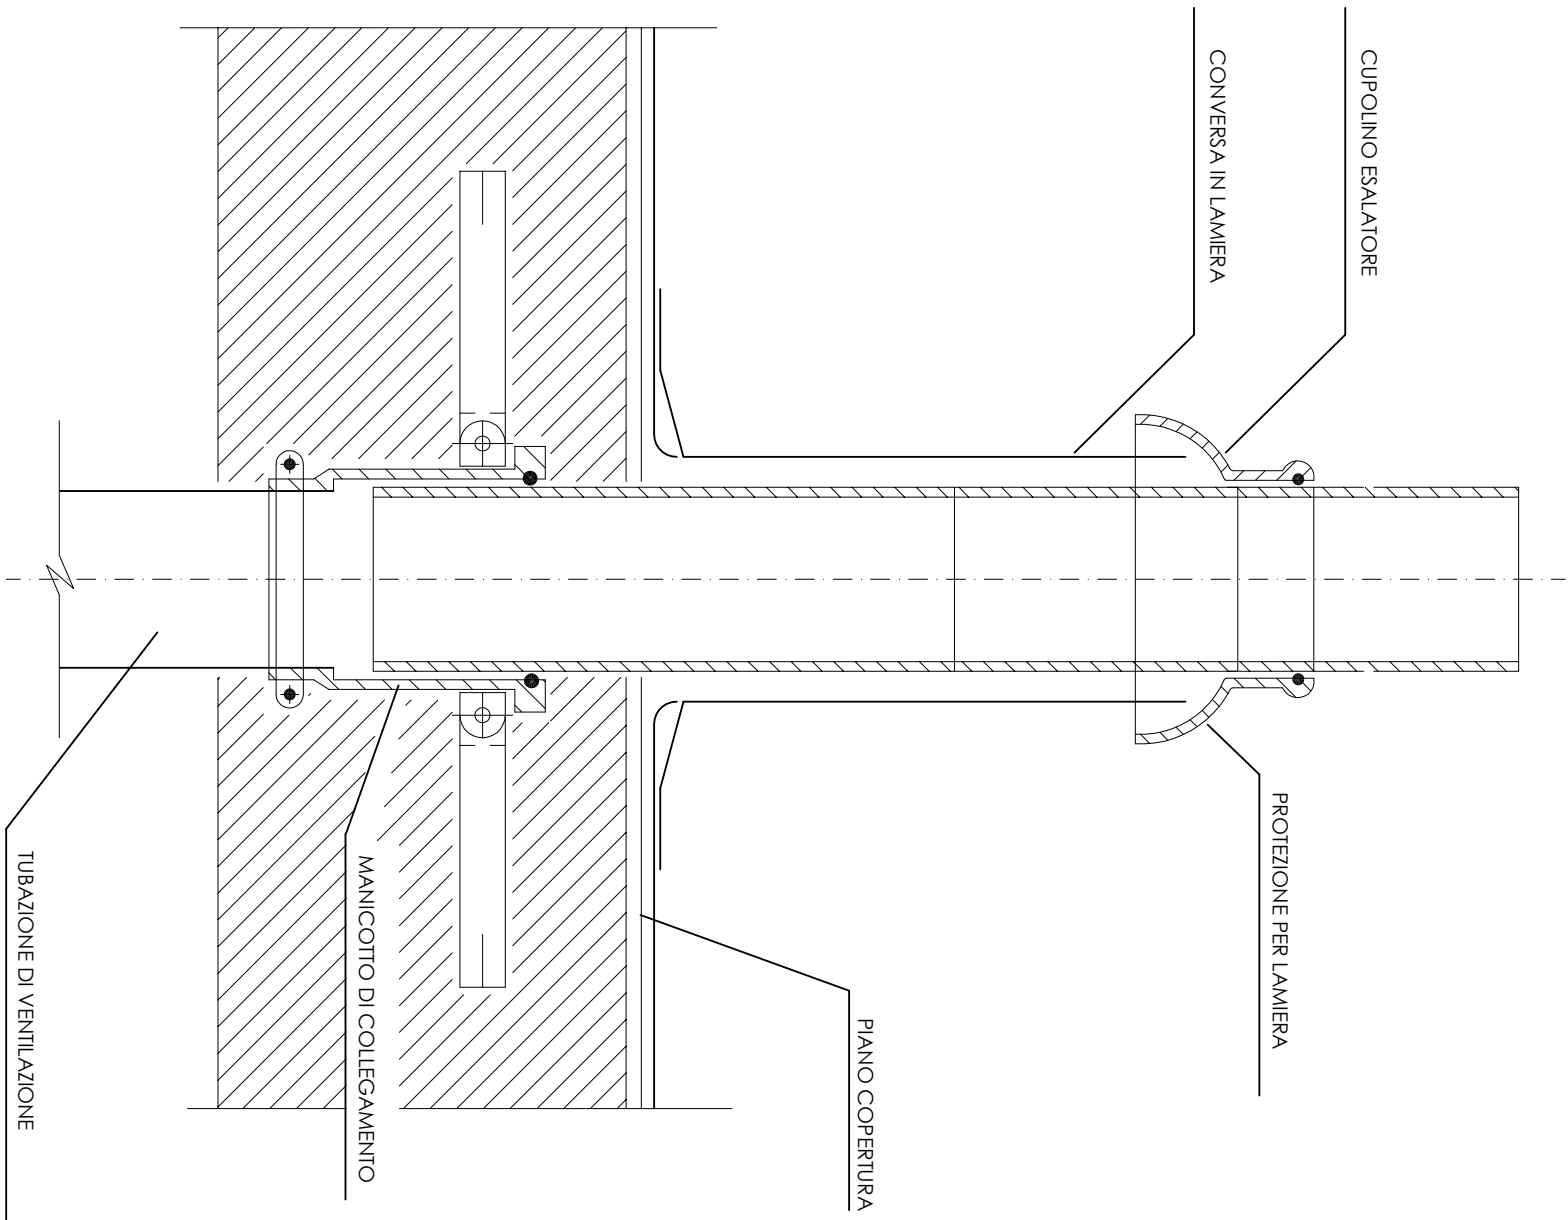


NOTA: LA COLONNA DI VENTILAZIONE DEVE SPORGERE DAL PIANO E NON DEVE PRESENTARE NESSUNA COPERTURA, NE' CONGEGNI CHE NE DIMINUISCONO LA SEZIONE DI PASSAGGIO ALL'ARIA.

PARTICOLARE DI INSTALLAZIONE

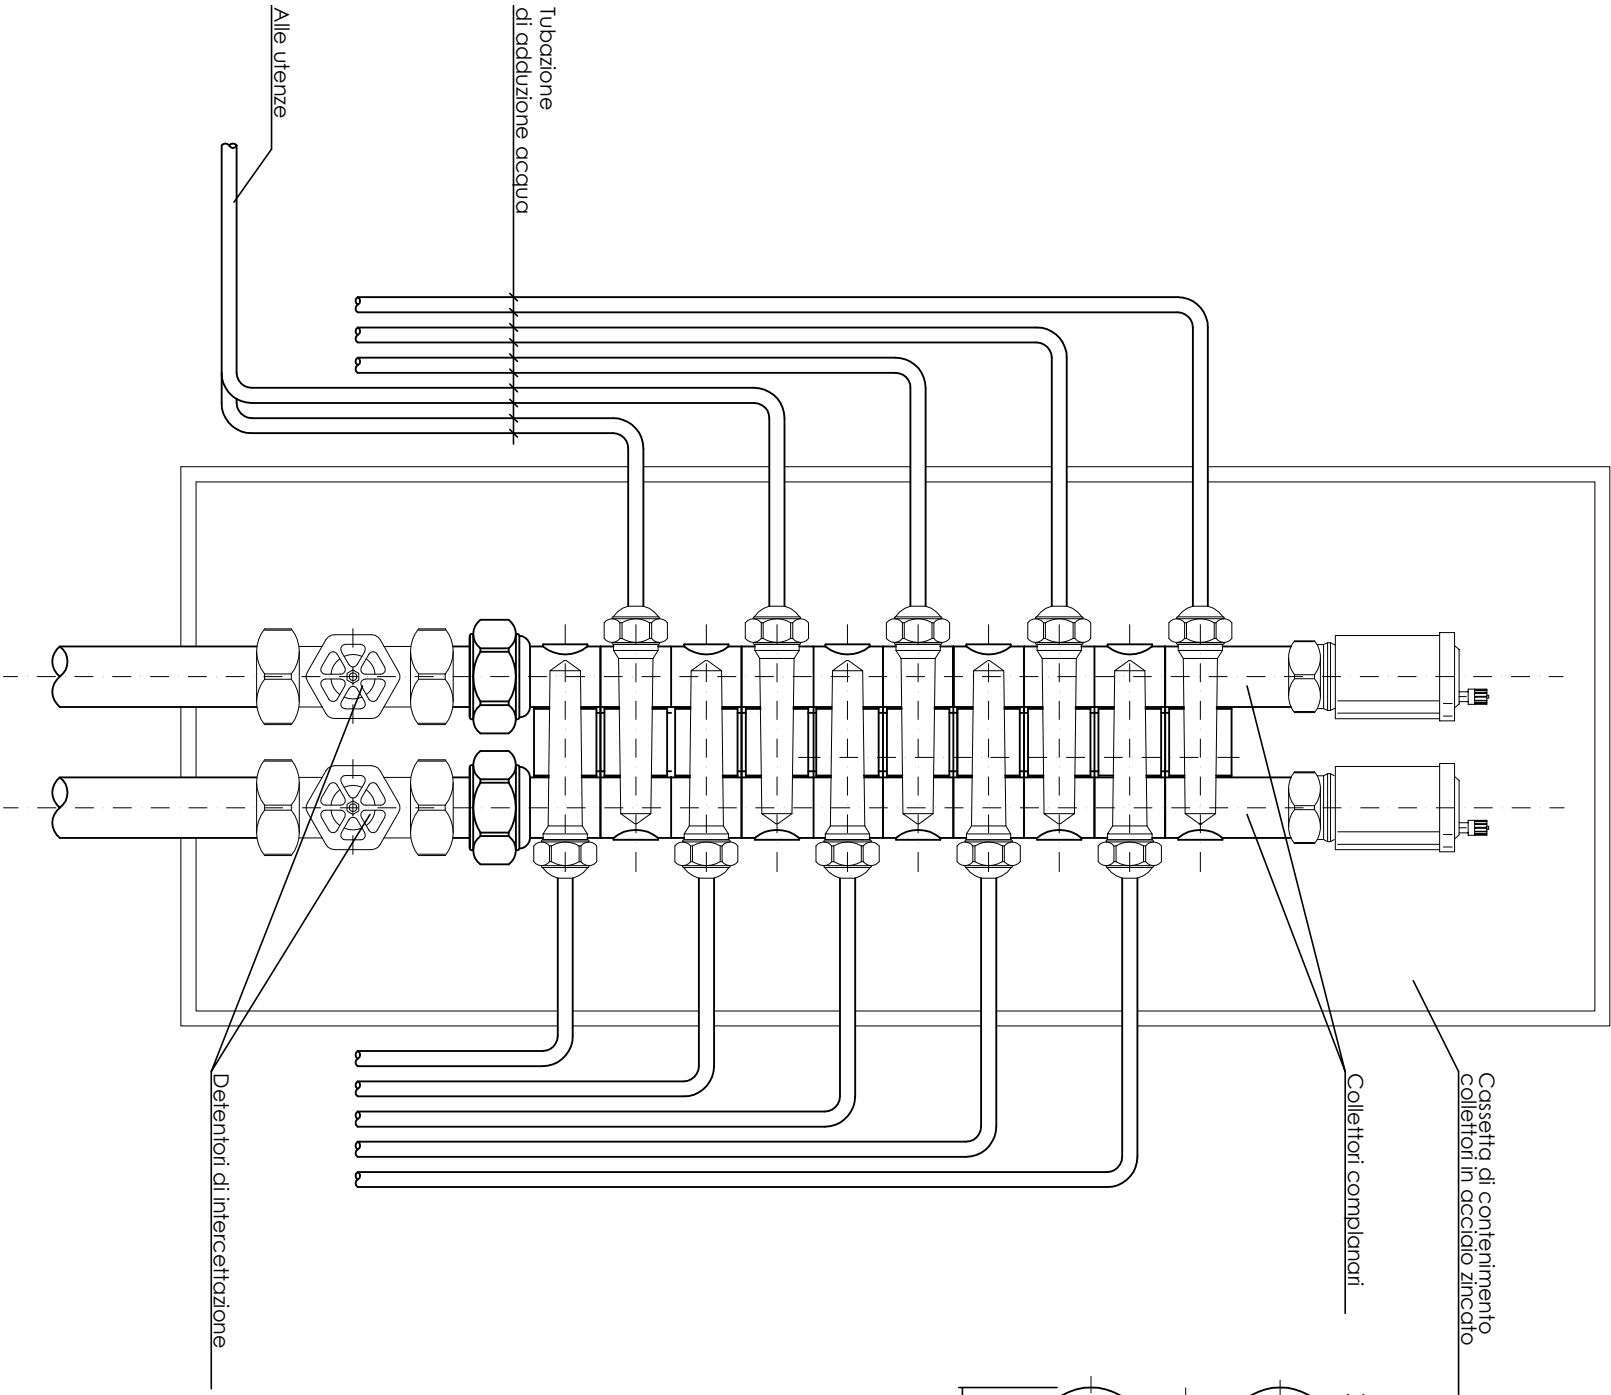

DIMENSIONAMENTO

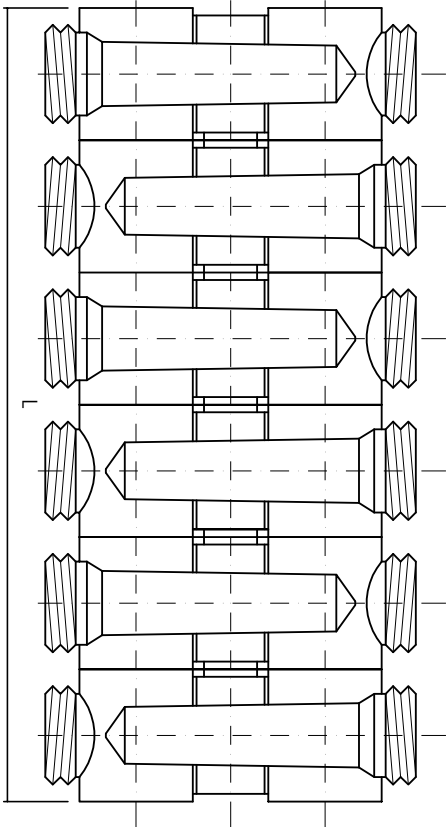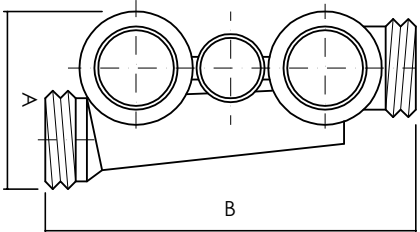

	3/4"	1"
A	47	55
B	98	155

R587B	L
/2+2	78
/4+4	148
/6+6	218
/8+8	288
/10+10	358
/12+12	428

MODULO COLLETTORE TIPO: MARCA GIACOMINI - MODELLO R587B

Progettista:

STUDIO FALCONE
Ingegneria

Progetto:

Realizzazione di n° 8 alloggi di edilizia
residenziale pubblica nel Comune di
TRINITAPOLI (BT) in Via Pietro Nenni

Descrizione elaborato:

PARTICOLARE
COLLETTORE COMPLANARE TIPO

Tav. n°:

M.09

Scala:

-

Foglio n°:

6