



SEZIONE 1-1' DEL VANO TECNICO - P. SEMINTERRATO

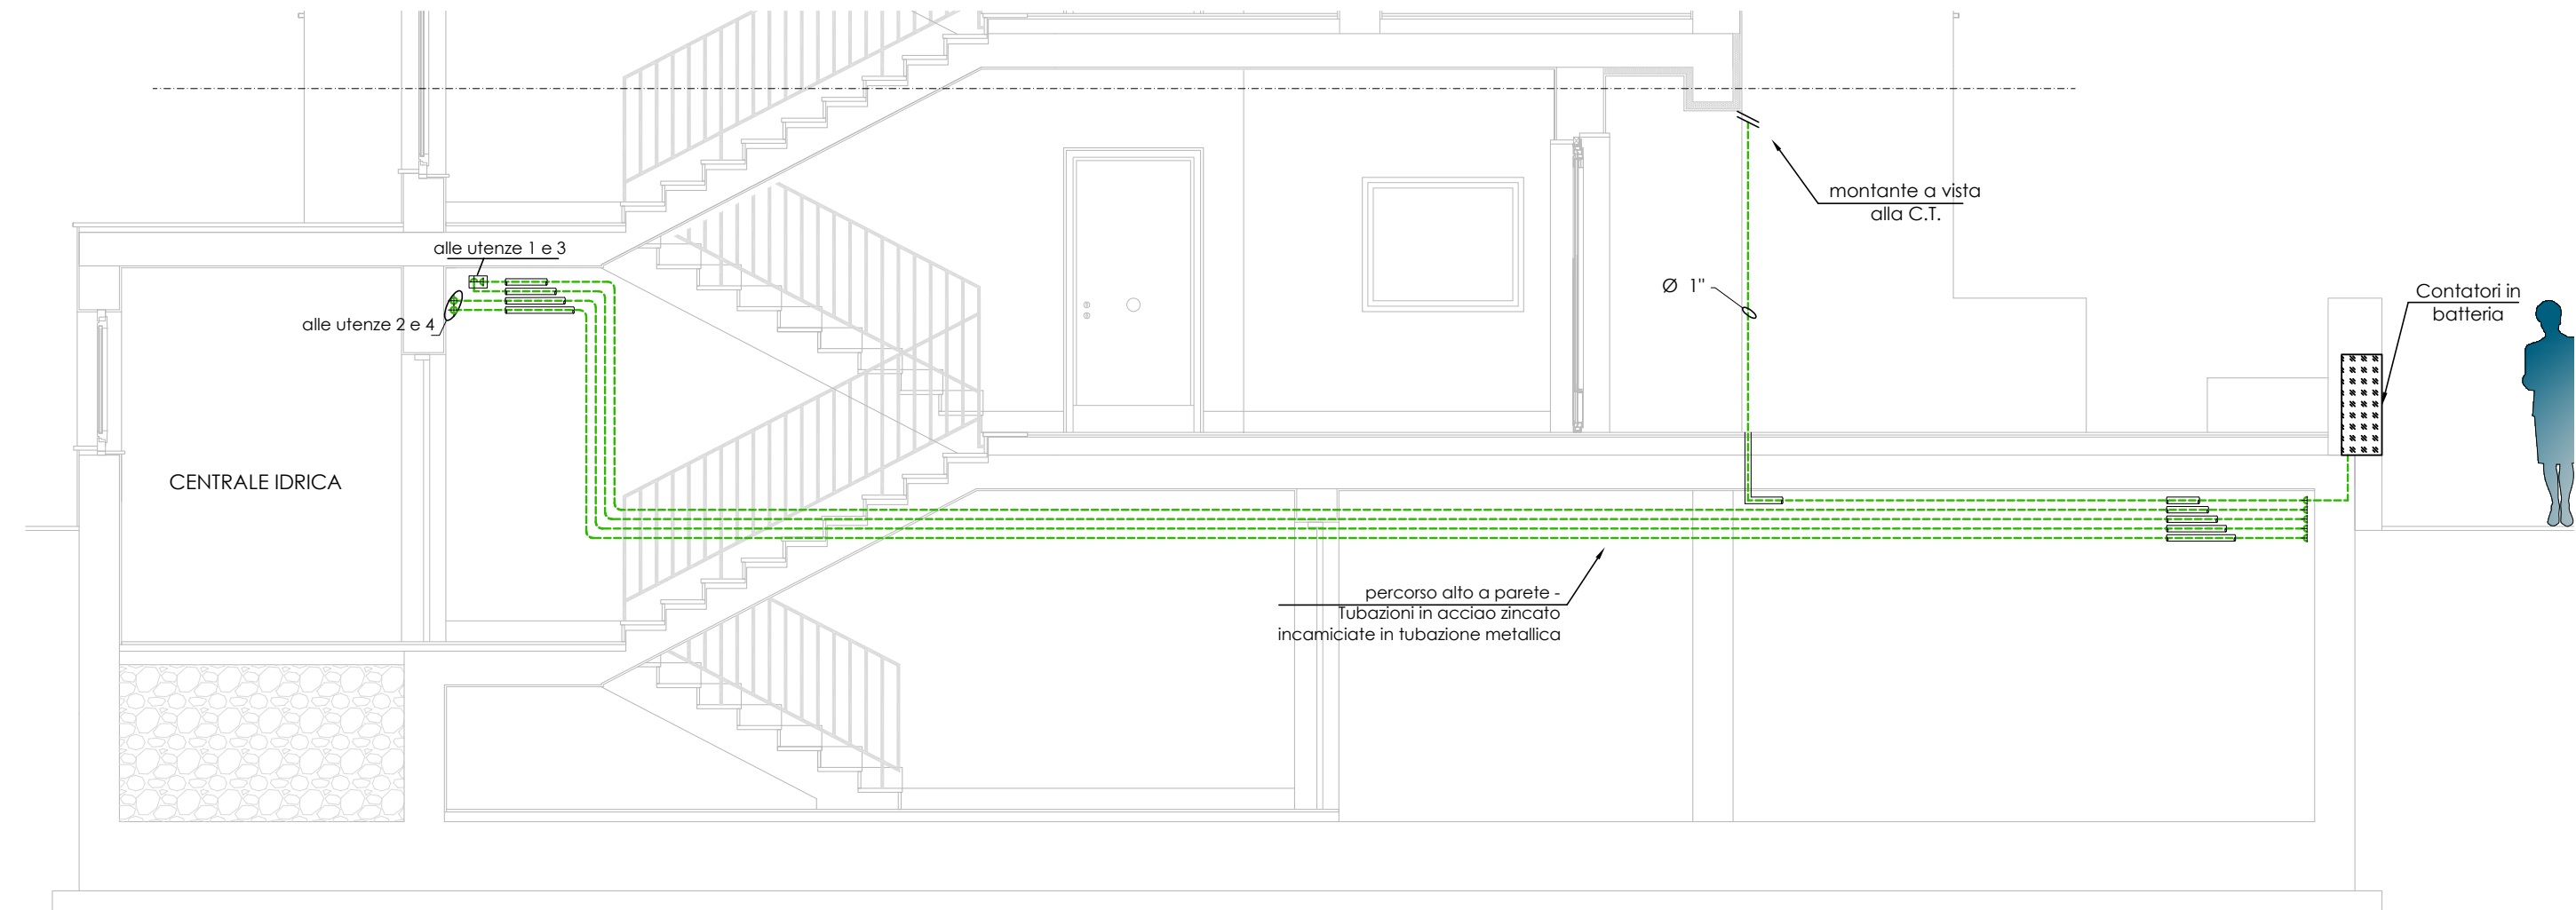

INSTALLAZIONE CONTATORI IN BATTERIA
SUL MURETTO IN VIA PIETRO NENNI -
SCALA 1:100

INSTALLAZIONE DEI CONTATORI
GAS IN BATTERIA ESTERNA SU
MURO PERIMETRALE (LIMITE DI
PROPRIETA') COME DA UNI CIG
9036, IN NICCHIA UNICA IN
MURATURA, DOTATA DI
SPORTELLI CON SERRATURA PER
EVITARE L'ACCESSO AD ESTRANEI
ED INOLTRE OGNI GRUPPO DI
MISURA DEVE ESSERE DOTATO DI
RUBINETTO CON CHIAVE DI
SICUREZZA.
SPORTELLI MULTIPLI IN ACCIAIO
ZINCATO PREVERNICIATO CON
FINESTRELLE DI AERAZIONE.

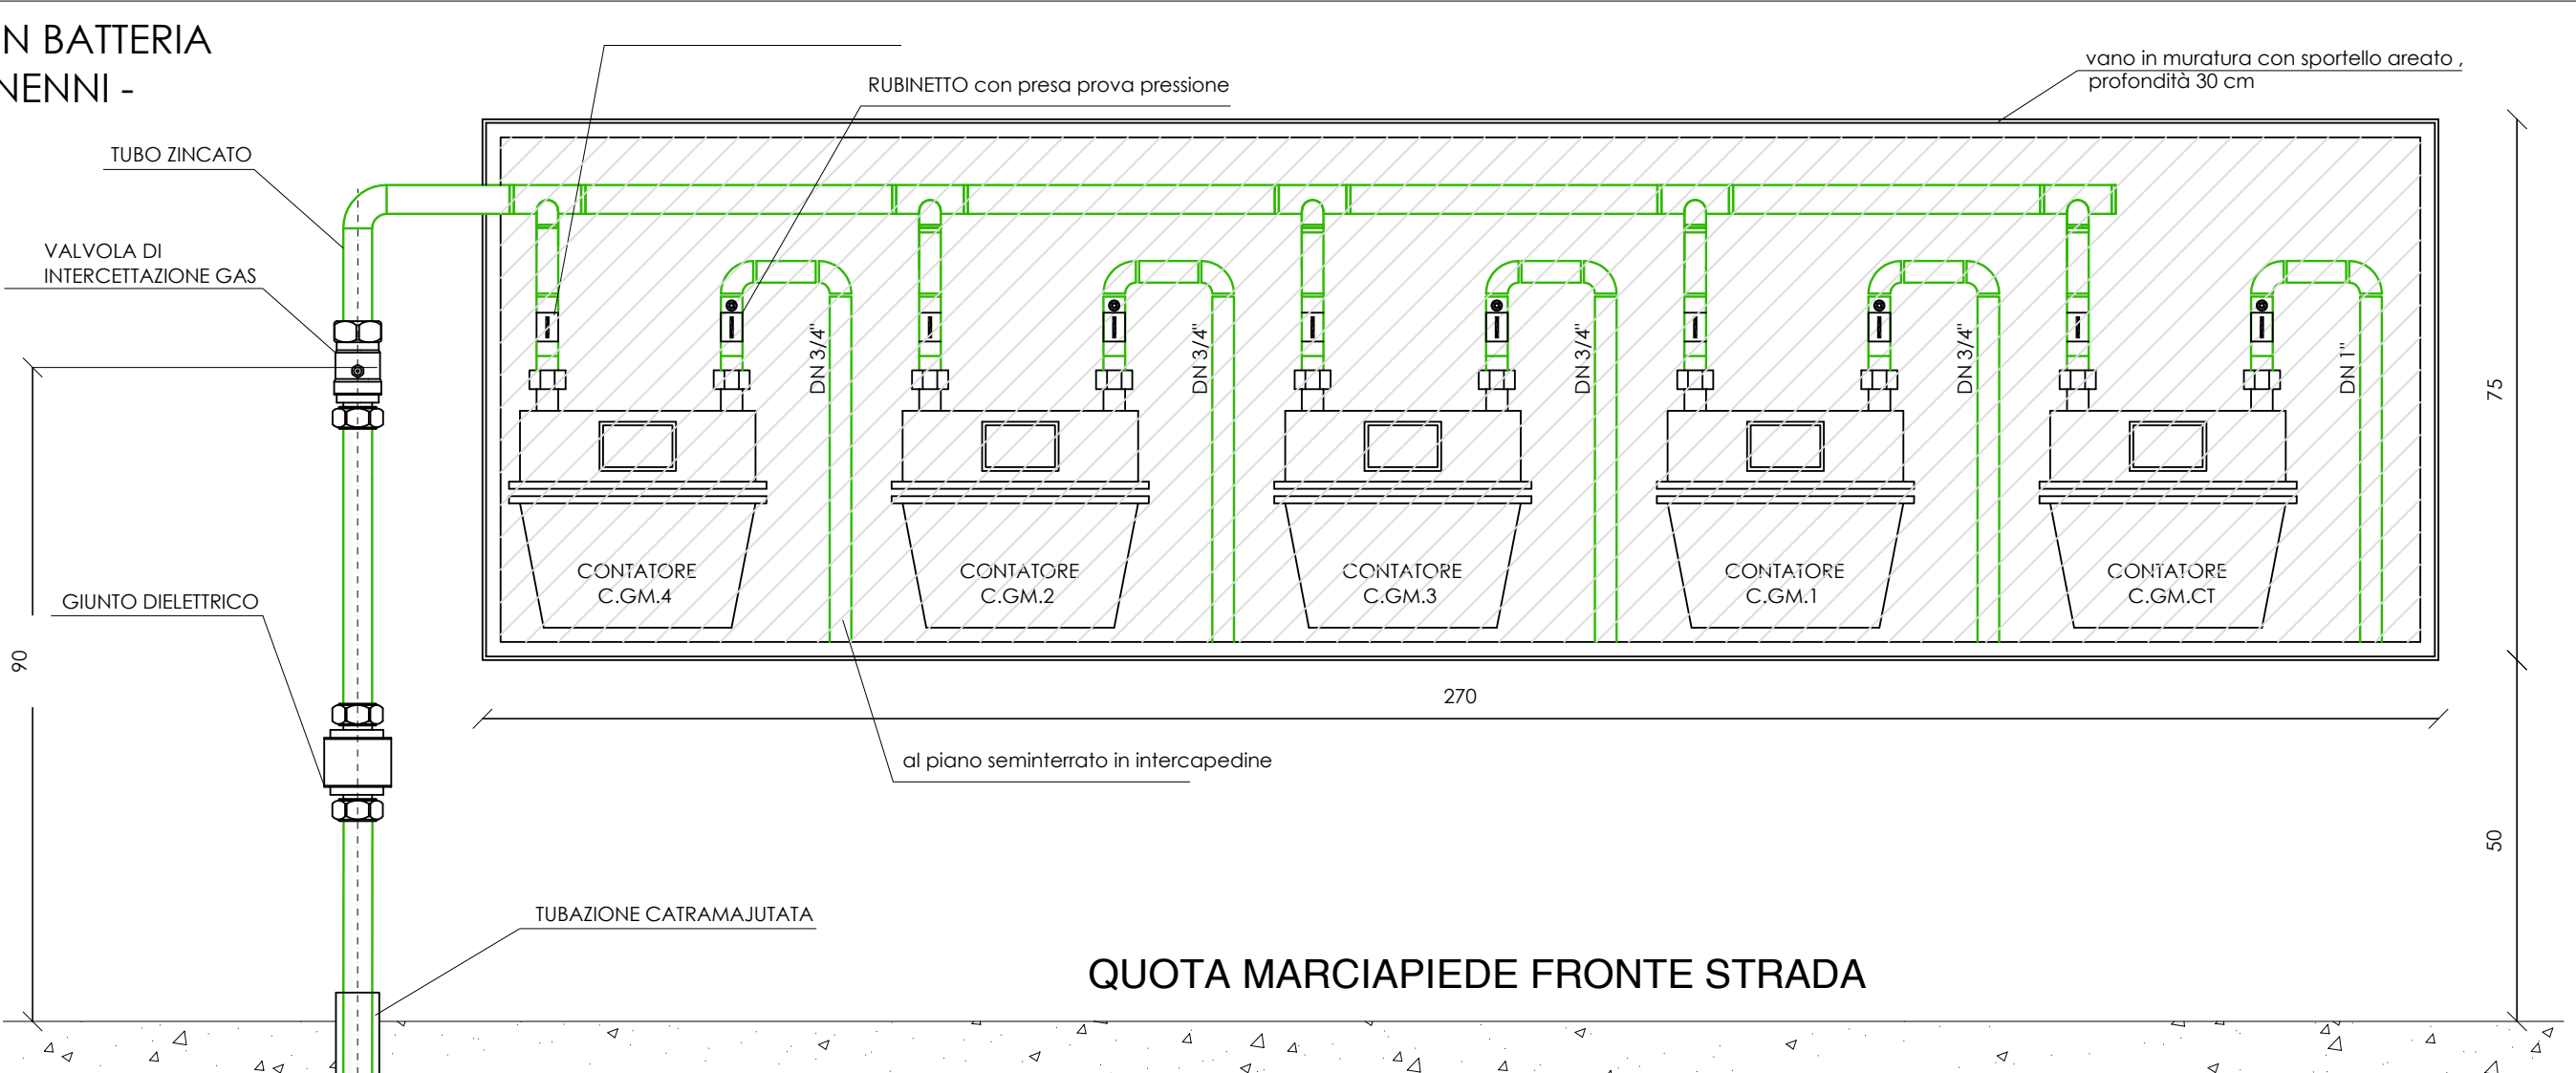

Legenda gas metano	
Simbolo	Descrizione
---	Tubazione gas metano - percorso interrato
---	Tubazione gas metano - ACCIAIO ZINCATO
---	Tubazione gas metano - RAME RIVESTITO IN PVC
⌞	Valvola di intercettazione
⌞	Valvola di intercettazione e giunto di transizione
⌞	Cassetta incassata per contatore gas metano
C.G.M.3	Denominazione delle cassette: C contatore - G.M. gas metano - nn utenza

ARCA CAPITANATA
AGENZIA REGIONALE per la CASA e l'ABITARE

FONDO DI SVILUPPO E COESIONE 2007-2013
Regione Puglia - "Settore Aree Urbane - Città"

realizzazione di n° 8 alloggi di edilizia residenziale pubblica nel
Comune di TRINITAPOLI (BT) in Via Pietro Nenni

Finanziamento: € 1.200.000,00

PROSPETTO SUD



PROSPETTO NORD



TIMBRO	IL PROGETTISTA ARCHITETTONICO (u.o. progettazione / appalti) ing. Antonio Verrastro	IL RESPONSABILE UNICO DEL PROCEDIMENTO E VERIFICATORE DEL PROGETTO (resp. u.o. progettazione / appalti) arch. Anna Maria Tomasulo
	IL PROGETTISTA DELLE STRUTTURE E DEGLI IMPIANTI TECNOLOGICI ing. Antonio Falcone Via Campanile 39 71043 Manfredonia (FG)	IL DIRETTORE ARCA Capitanata (dirigente del Settore Tecnico) ing. Vincenzo De Devitis

TAVOLA	TITOLO	SCALA
M.11.A	IMPIANTO GAS METANO	1:50
	Distribuzione alle utenze - Prospetti e sezione- lotto A	DATA
AGGIORNAMENTI	L'IMPRESA	IL DIRETTORE DEI LAVORI
RIF.		