

PRESCRIZIONI SUI MATERIALI

CALCESTRUZZO per MAGRONE:

Classe C12/15 Rck>15 N/mm², ftk> 12 N/mm²

CALCESTRUZZO per opere in FONDAZIONE:

Classe C20/35 Rck>35 N/mm², ftk> 25 N/mm²

Classe di esposizione XC2

Classe di consistenza S3 (slump 10-15 cm)

Rapporto acqua/cemento <=0.55

Aggregati Dmax 32 mm

CALCESTRUZZO per opere in ELEVAZIONE:

Classe C32/40 Rck>40 N/mm², ftk> 25 N/mm²

Classe di esposizione XC3

Classe di consistenza S4 (slump 16-21 cm)

Rapporto acqua/cemento <=0.55

Aggregati Dmax 20 mm

ACCIAIO per opere in C.A.:

B4.50C ad aderenza migliorata

PRESCRIZIONI ESECUZIONI DELLE OPERE

COPRIFERRO MINIMO:

Strutture di FONDAZIONE: 4,0 cm

Strutture in ELEVAZIONE: 3,0 cm

LUNGHEZZA DI SOVRAPPOSIZIONE:

Ø8 s >= 4,0 cm
Ø12 s >= 65 cm
Ø14 s >= 75 cm
Ø16 s >= 90 cm
Ø18 s >= 100 cm
Ø20 s >= 110 cm

SOVRAPPOSIZIONE RETE:

2 maglie minimo

ARCA CAPITANATA
AGENZIA REGIONALE per la CASA e l'ABITARE

FONDO DI SVILUPPO E COESIONE 2007-2013
Regione Puglia - "Settore Aree Urbane - Città"

realizzazione di n° 8 alloggi di edilizia residenziale pubblica nel Comune di TRINITAPOLI (BT) in Via Pietro Nenni

Finanziamento: € 1.200.000,00

| | | |
|---------------|-----------|--|
| TIPOLOGIA | TITOLO | |
| | SCALA | |
| AGGIORNAMENTI | L'IMPRESA | |
| | RIF. | |



| | |
|--|---|
| IL PROGETTISTA ARCHITETTONICO (v.o. progettazione / oppure) Ing. Antonio Versasio | IL RESPONSABILE UNICO DEL PROCEDIMENTO ELENCAZIONE PROGETTO (resp. v.o. progettazione / oppure) arch. Anna Maria Tomasuolo |
| IL PROGETTISTA DELLE STRUTTURE E DEGLI IMPIANTI TECNOLOGICI Ing. Antonio Falcone Via Campanie 39 71043 Marone (FG) | IL DIRETTORE ARCA Capitanata (dirigente del settore tecnico) Ing. Vincenzo De Davilla |

CARPENTERIA 4° IMPALCATO

Scala 1:50 Quota estradosso: + 961 cm

LEGENDA

- Pilastri
- Sezione travi
- Cordoli spalzi
- Sezione travetti pergola
- Fon

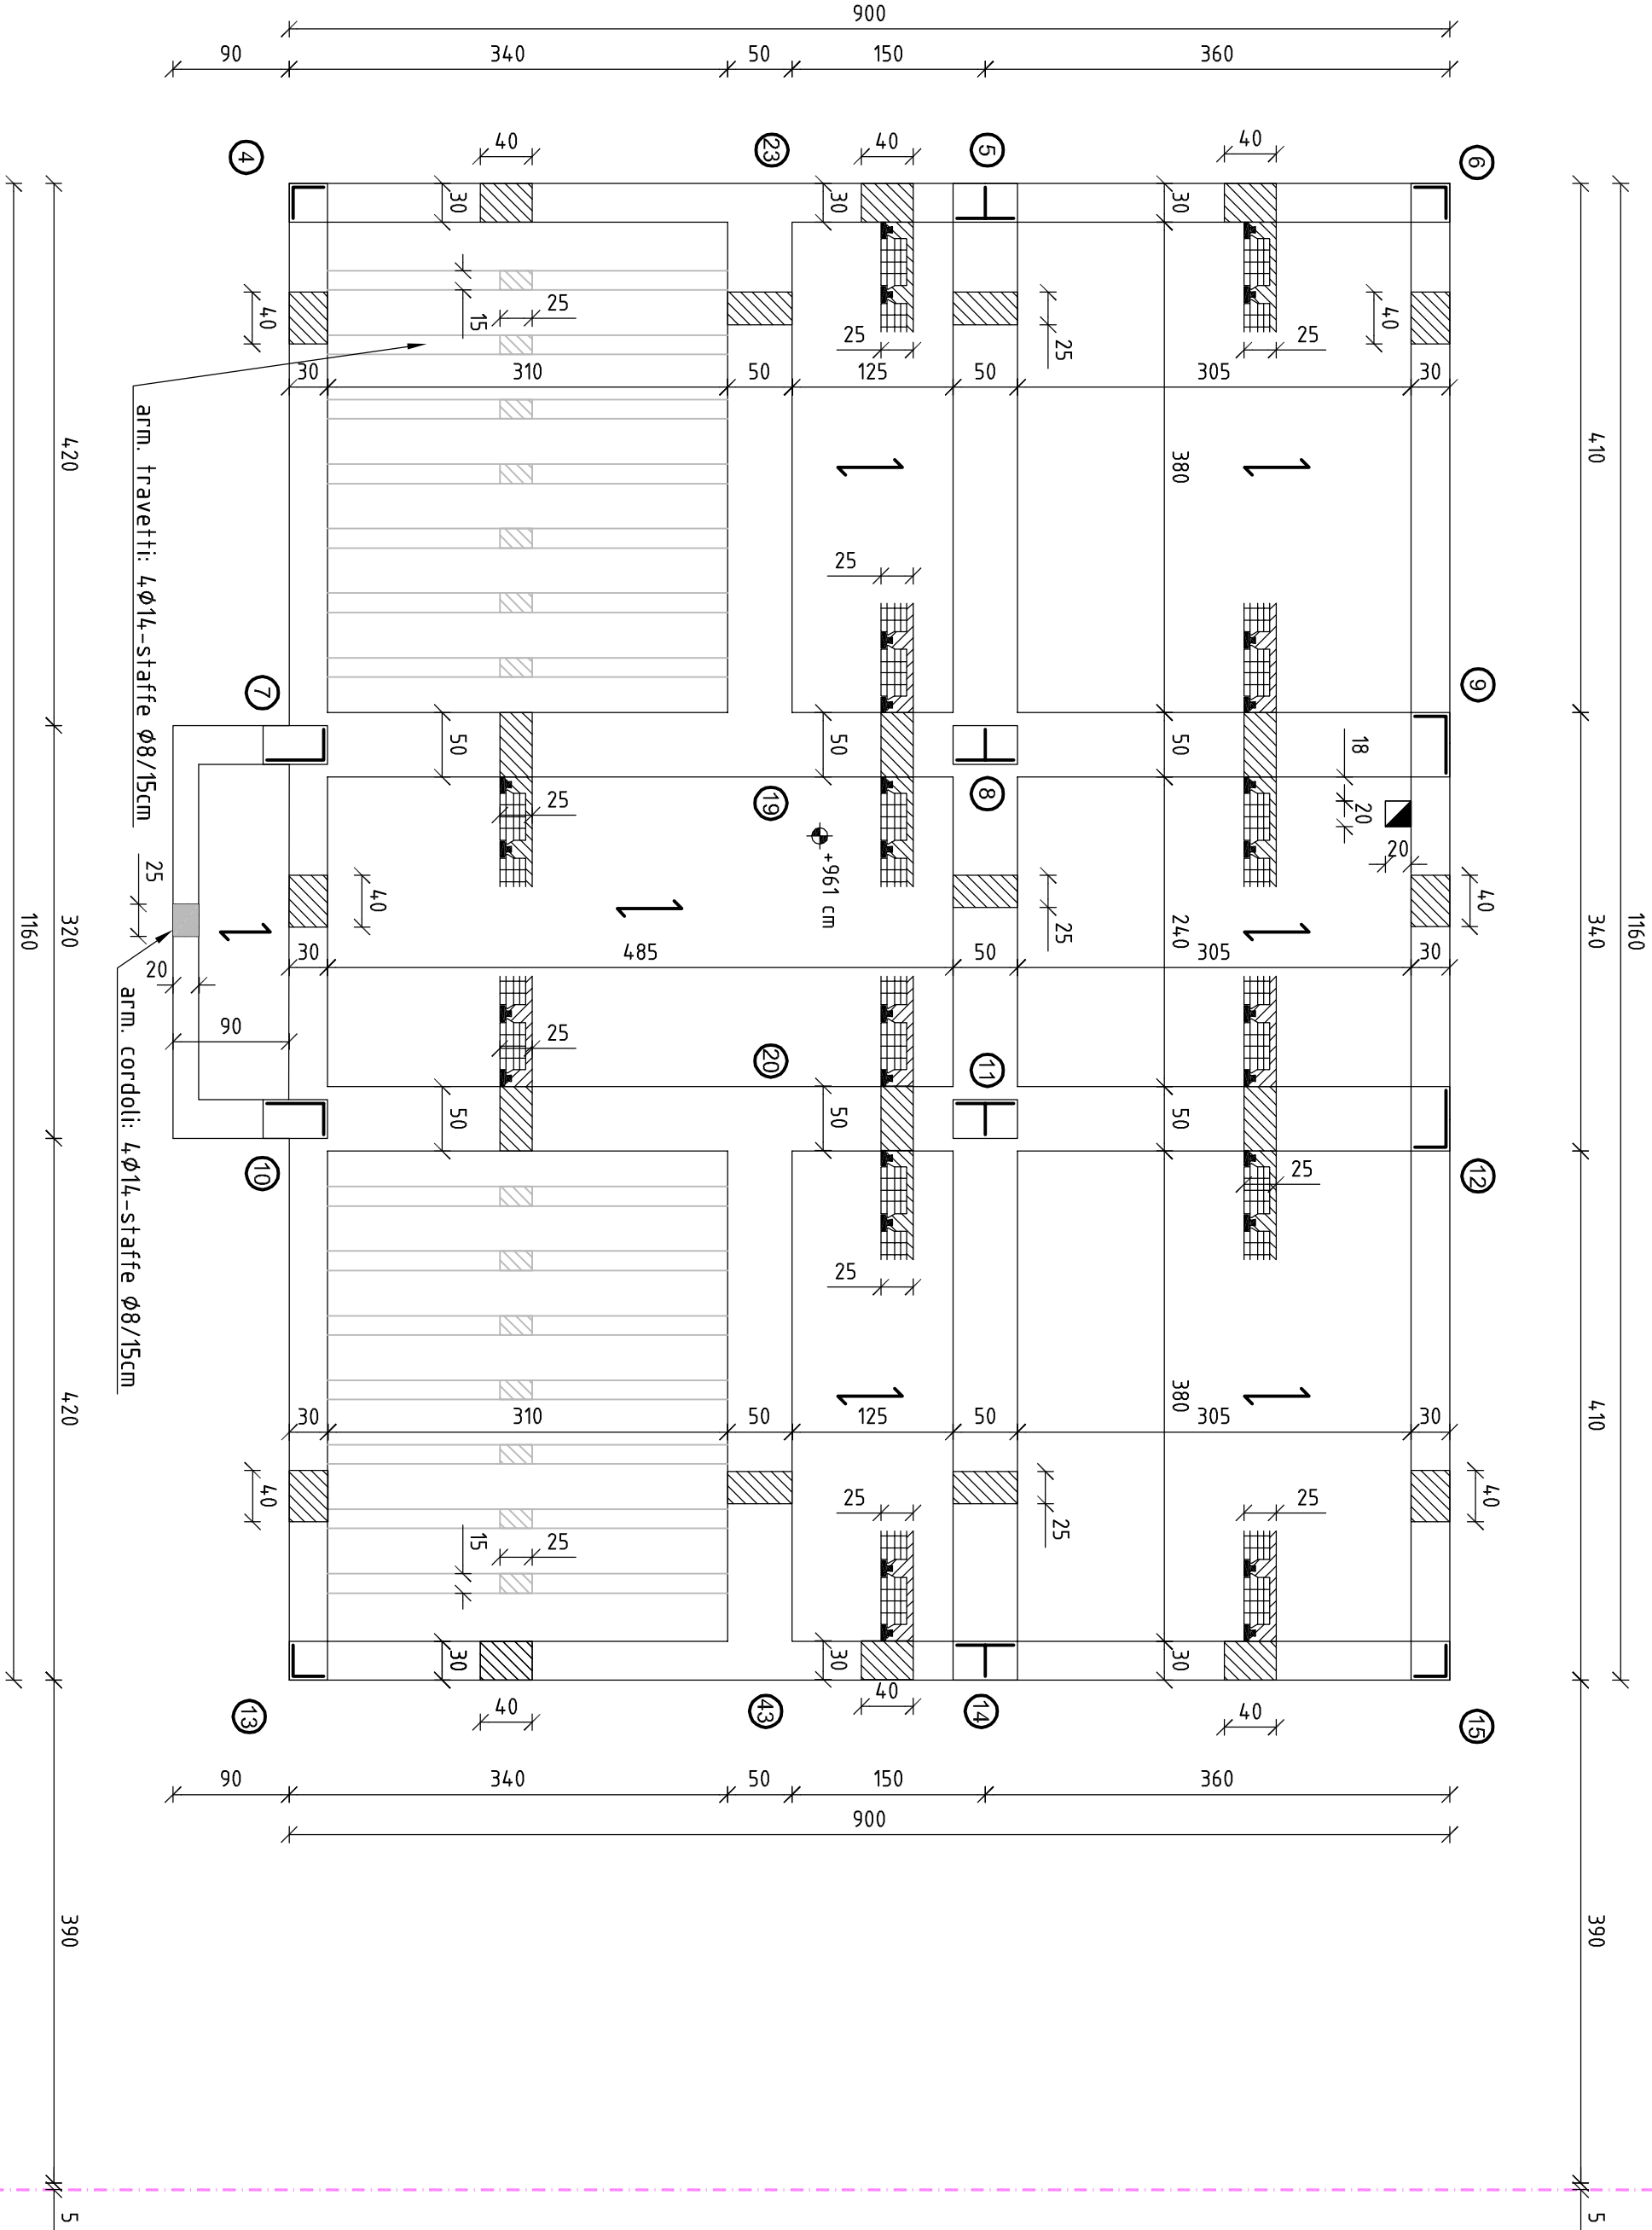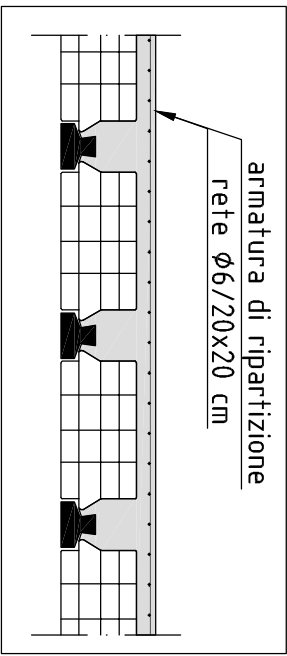

LOTTO "A"

LOTTO "B"

| | | |
|---------------|--------------------------|----------------|
| TAVOLA | TITOLO | SCALA |
| S.CA.07 | Carpenteria 4° Impalcato | 1:50 |
| AGGIORNAMENTI | L'IMPRESA | DATA |
| RIF. | | 18 maggio 2016 |