## Pilastrate 1-2-3-16-17-18




## Pilastrate 4-6-13-15




## Pilastrate 7-10

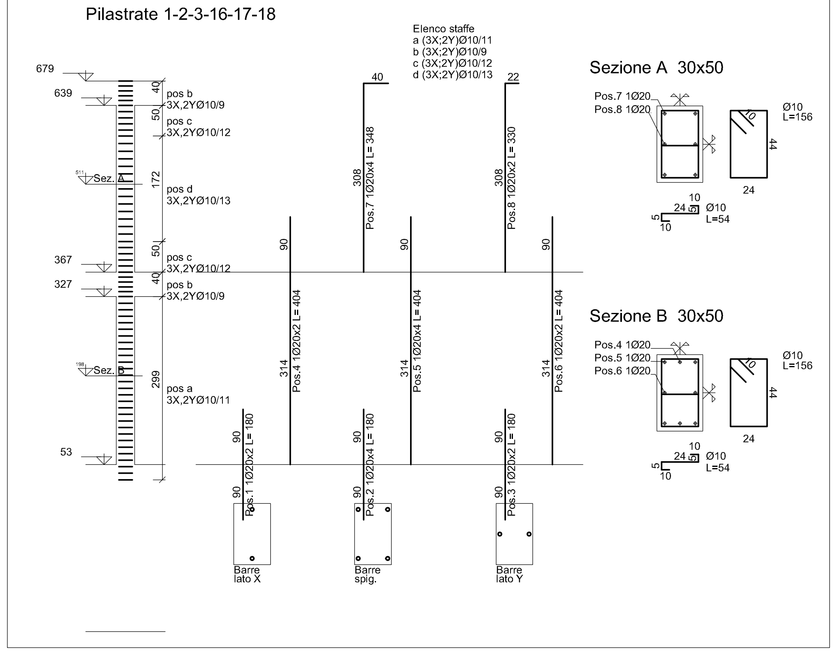


## Pilastrate 5-8-11-14

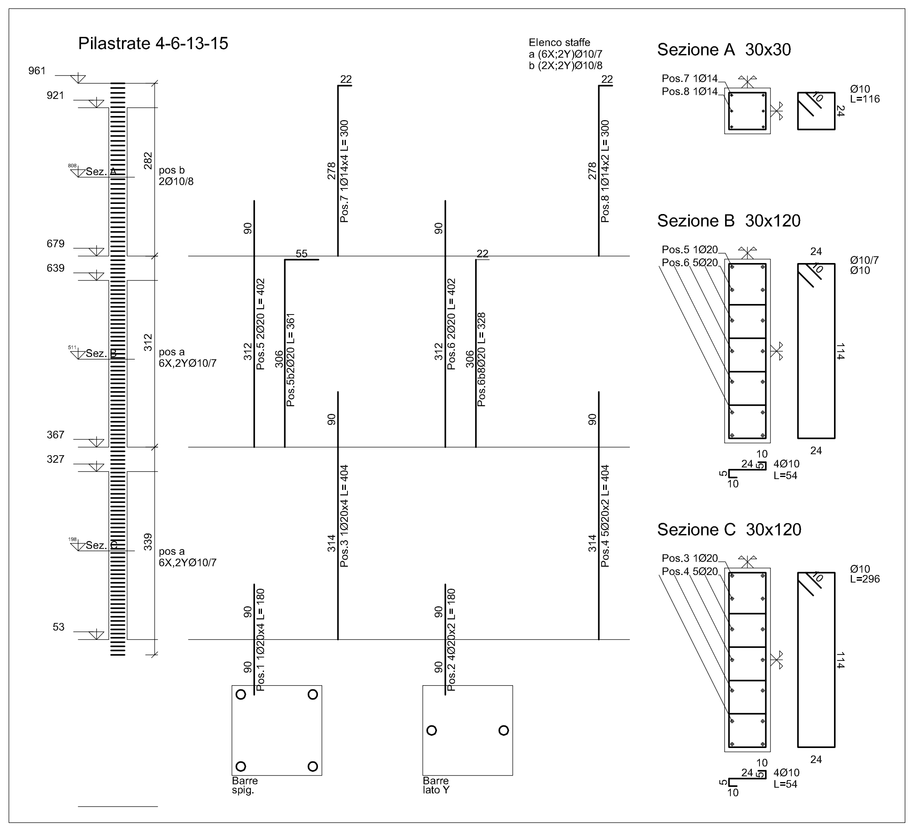


## Pilastrata 9-12

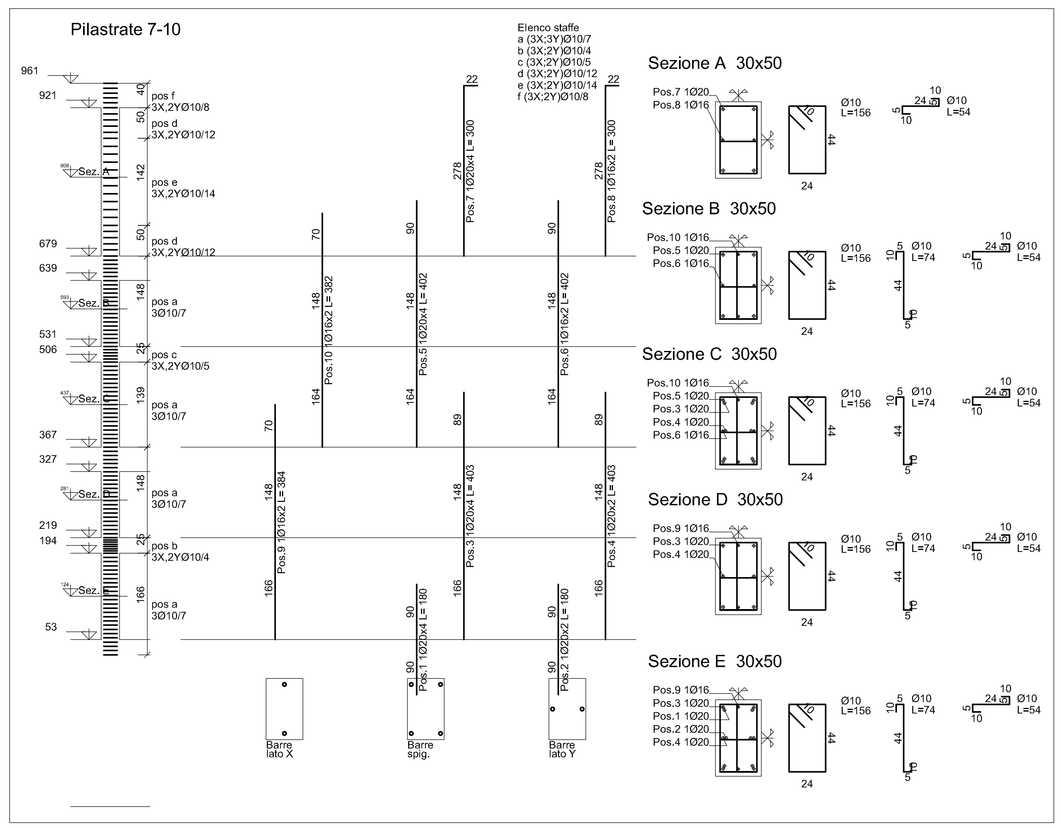


## Pilastrata 27 e 35

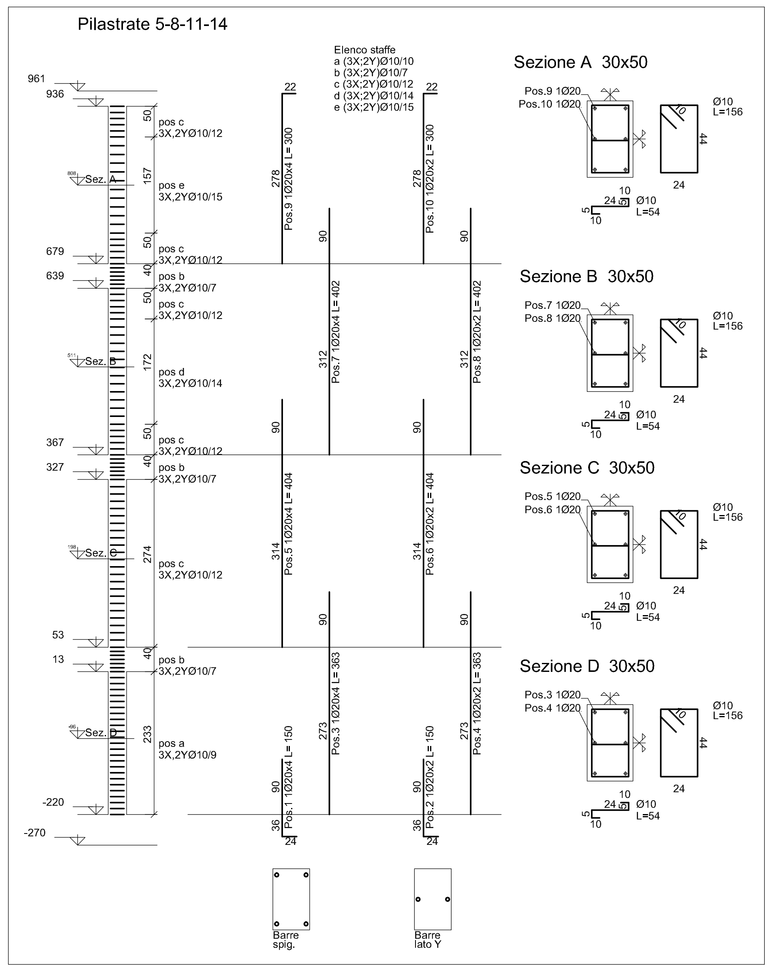


## PRESCRIZIONI SUI MATERIALI

**CALCESTRUZZO per MAGRONE:**
Classe C12/15 Rck>15 N/mm²; fck> 12 N/mm²

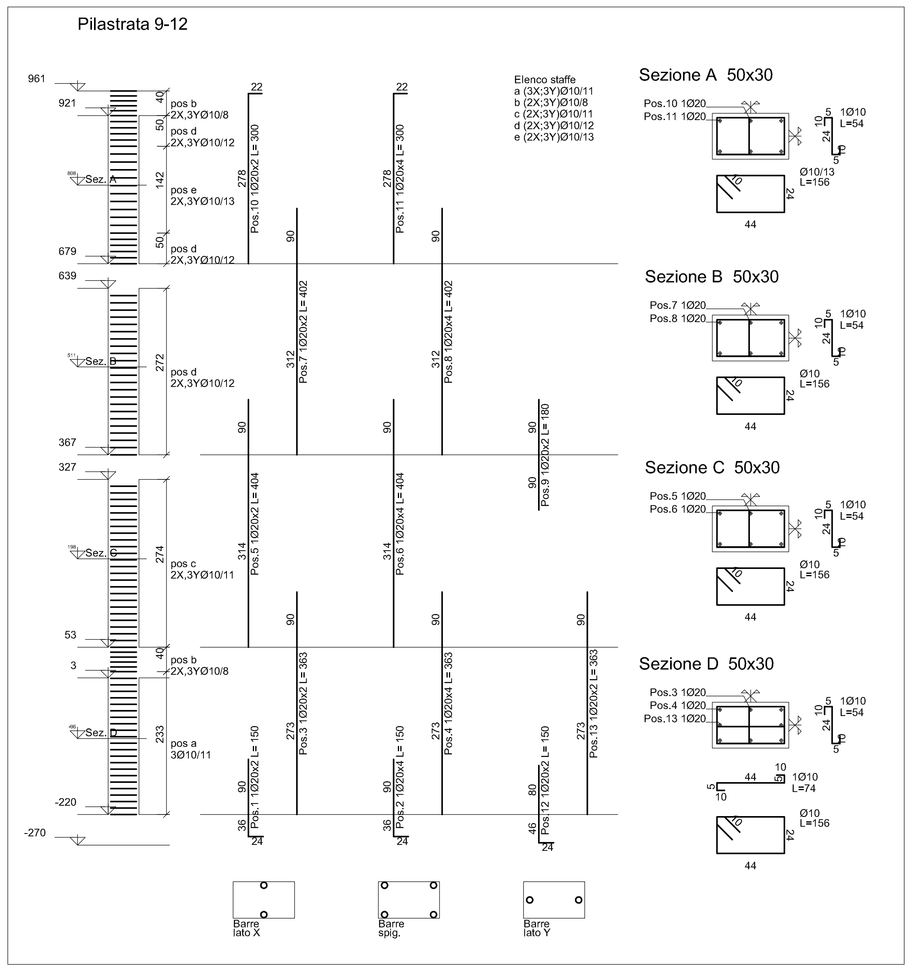**CALCESTRUZZO per opere in FONDAZIONE:**
Classe C28/35 Rck>35 N/mm²; fck> 25 N/mm²
Classe di esposizione XC2
Classe di consistenza S3 (slump 10-15 cm)
Rapporto acqua/cemento <=0.55
Aggregati Dmax 32 mm

**CALCESTRUZZO per opere in ELEVAZIONE:**
Classe C32/40 Rck>40 N/mm²; fck> 25 N/mm²
Classe di esposizione XC3
Classe di consistenza S4 (slump 16-21 cm)
Rapporto acqua/cemento <=0.55
Aggregati Dmax 20 mm

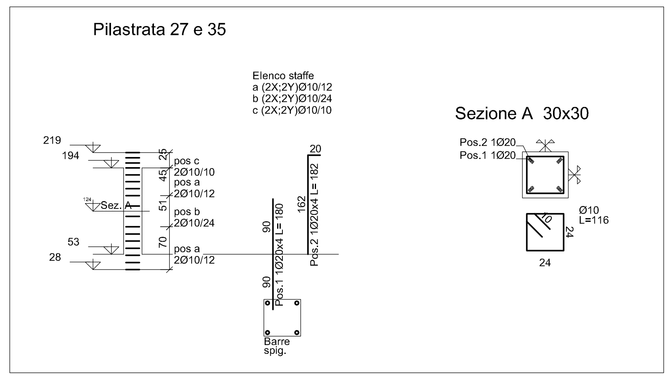**ACCIAIO per opere in C.A.:**
B450C ad aderenza migliorata

## PRESCRIZIONI ESECUZIONI DELLE OPERE

**COPRIFERRO MINIMO:**
Strutture di FONDAZIONE: 4.0 cm
Strutture in ELEVAZIONE: 3.0 cm

**LUNGHEZZA DI SOVRAPPOSIZIONE:**

| | |
|---|---|
| Ø8 | s >= 40 cm |
| Ø12 | s >= 65 cm |
| Ø14 | s >= 75 cm |
| Ø16 | s >= 90 cm |
| Ø18 | s >= 100 cm |
| Ø20 | s >= 110 cm |

**SOVRAPPOSIZIONE RETE:**
2 maglie minimo

ARCA CAPITANATA
AGENZIA REGIONALE per la CASA e l'ABITARE

**FONDO DI SVILUPPO E COESIONE 2007-2013**
**Regione Puglia - "Settore Aree Urbane - Città"**

realizzazione di n° 8 alloggi di edilizia residenziale pubblica nel Comune di TRINITAPOLI (BT) in Via Pietro Nenni

Finanziamento: € 1.200.000,00

TIMBRO

**IL PROGETTISTA ARCHITETTONICO**
**(u.o. progettazione / appalti)**
ing. Antonio Verrastro

**IL PROGETTISTA DELLE STRUTTURE E DEGLI IMPIANTI TECNOLOGICI**
ing. Antonio Falcone
Via Campanile 39
*71043 Manfredonia (FG)*

**IL RESPONSABILE UNICO DEL PROCEDIMENTO E VERIFICATORE DEL PROGETTO**
**(resp. u.o. progettazione / appalti)**
arch. Anna Maria Tomasulo

**IL DIRETTORE ARCA Capitanata**
**(dirigente del Settore Tecnico)**
Ing. Vincenzo De Devitiis

| | | |
|---|---|---|
| TAVOLA: S.AR.02 | TITOLO: Armature pilastri | SCALA: 1:50 |
| | | DATA: 18 maggio 2016 |
| AGGIORNAMENTI | L'IMPRESA | IL DIRETTORE DEI LAVORI |
| RIF. | | |