

PRESCRIZIONI SUI MATERIALI

CALCESTRUZZO per MAGRONE:
Classe C12/15 Rck>15 N/mm², fck> 12 N/mm²

CALCESTRUZZO per opere in FONDAZIONE:
Classe C28/35 Rck>35 N/mm², fck> 25 N/mm²
Classe di esposizione XC2
Classe di consistenza S3 (slump 10-15 cm)
Rapporto acqua/cemento <=0.55
Aggregati Dmax 32 mm

CALCESTRUZZO per opere in ELEVAZIONE:
Classe C32/40 Rck>40 N/mm², fck> 25 N/mm²
Classe di esposizione XC3
Classe di consistenza S4 (slump 16-21 cm)
Rapporto acqua/cemento <=0.55
Aggregati Dmax 20 mm

ACCIAIO per opere in C.A.:
B4.50C ad adherenza migliorata

PRESCRIZIONI ESECUZIONI DELLE OPERE

COPRIFERRO MINIMO:

Strutture di FONDAZIONE: 4,0 cm

Strutture in ELEVAZIONE: 3,0 cm

LUNGHEZZA DI SOVRAPPOSIZIONE:

Ø8 s >= 4,0 cm
Ø12 s >= 65 cm
Ø14, s >= 75 cm
Ø16, s >= 90 cm
Ø18 s >= 100 cm
Ø20 s >= 110 cm

SOVRAPPOSIZIONE RETE:

2 maglie minimo

ARCA CAPITANATA
AGENZIA REGIONALE per la CASA e l'ABITARE

FONDO DI SVILUPPO E COESIONE 2007-2013
Regione Puglia - "Settore Aree Urbane - Città"

realizzazione di n° 8 alloggi di edilizia residenziale pubblica nel Comune di TRINITAPOLI (BT) in Via Pietro Nenni


Finanziamento: € 1.200.000,00

TIPO	IL PROGETTISTA ARCHITETTONICO (u.o. progettazione / appalti)	IL RESPONSABILE UNICO DEL PROCEDIMENTO E VERIFICAZIONE DEL PROGETTO (resp. u.o. progettazione / appalti)
	Ing. Antonio Versasio	arch. Anna Maria Tomasulo
	IL PROGETTISTA DELLE STRUTTURE E PERITURANTI TECNOLOGICI	IL DIRETTORE ARCA Capilavoro (dirigente del settore tecnico)
	Ing. Antonio Falcone Via Compagnie 39 71043 Montebelluna (TS)	Ing. Vincenzo De Dominicis


TAVOLA	TTITOLO	SCALA
S.AR.04	Armature travi 1° impalcato	1:50
AGGIORNAMENTI	L'IMPRESA	DATA
RIF.		18 maggio 2016

TRAVI del 1° impalcato


Travi 22-5-25 e 42-14-45 del 1° impalcato
scala 1/50

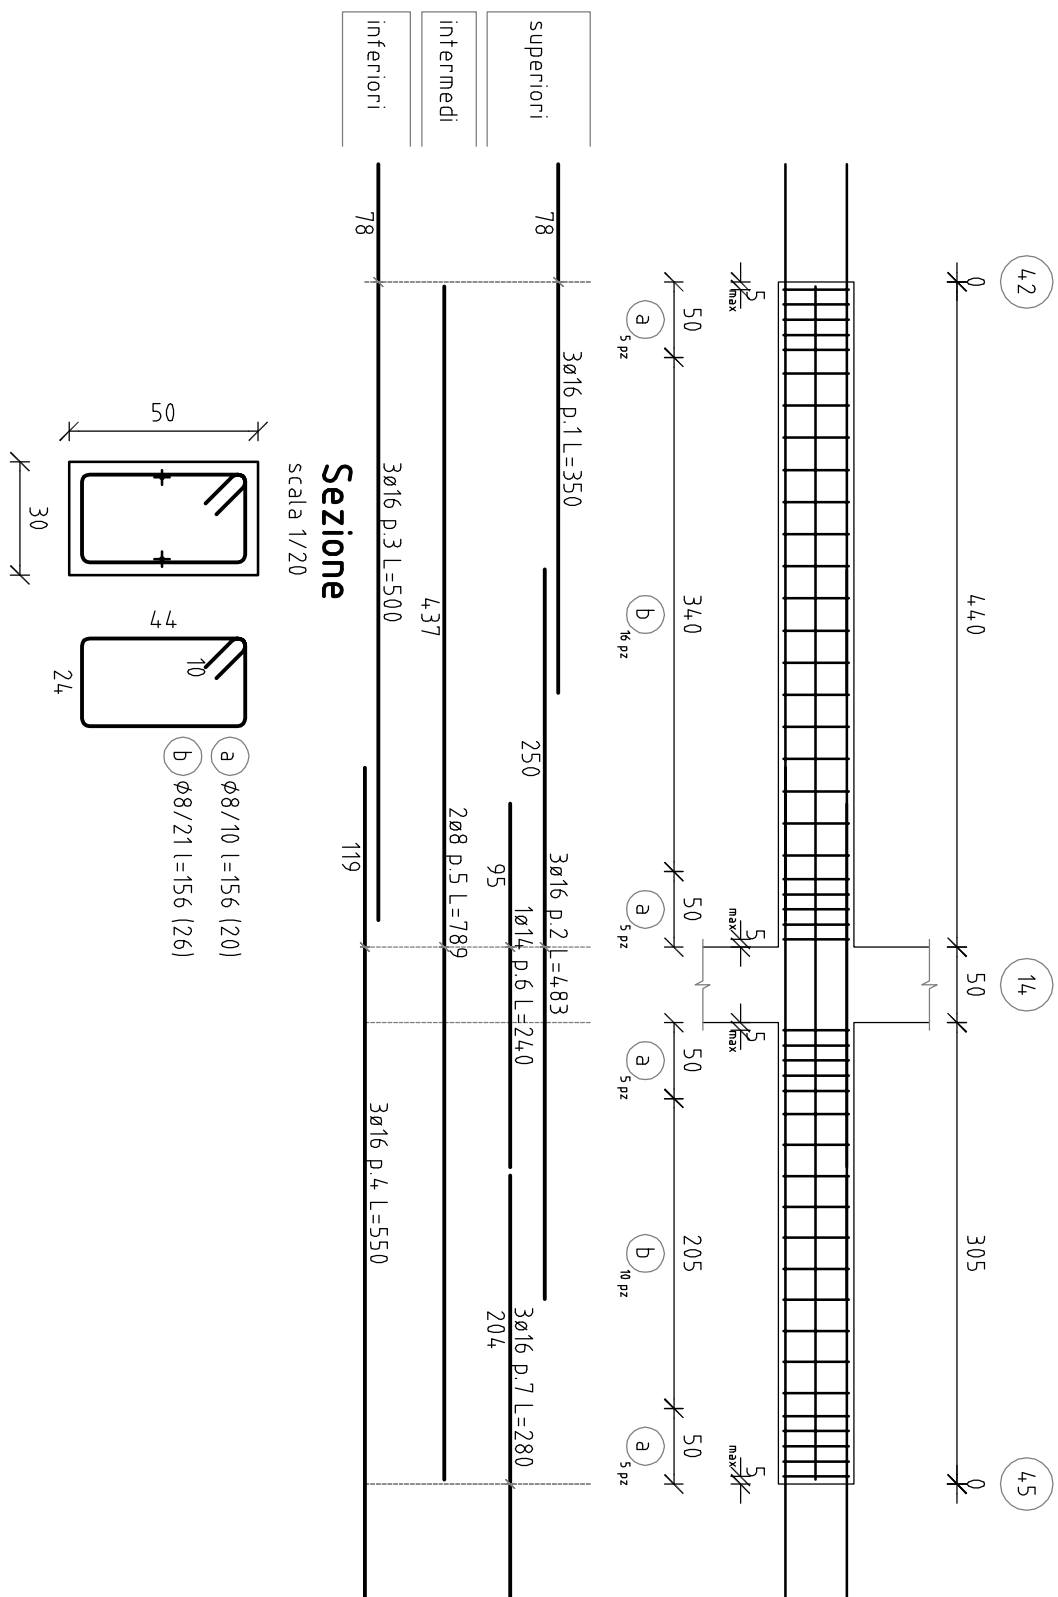


Trave 19-20 del 1° impalcato
scala 1/20

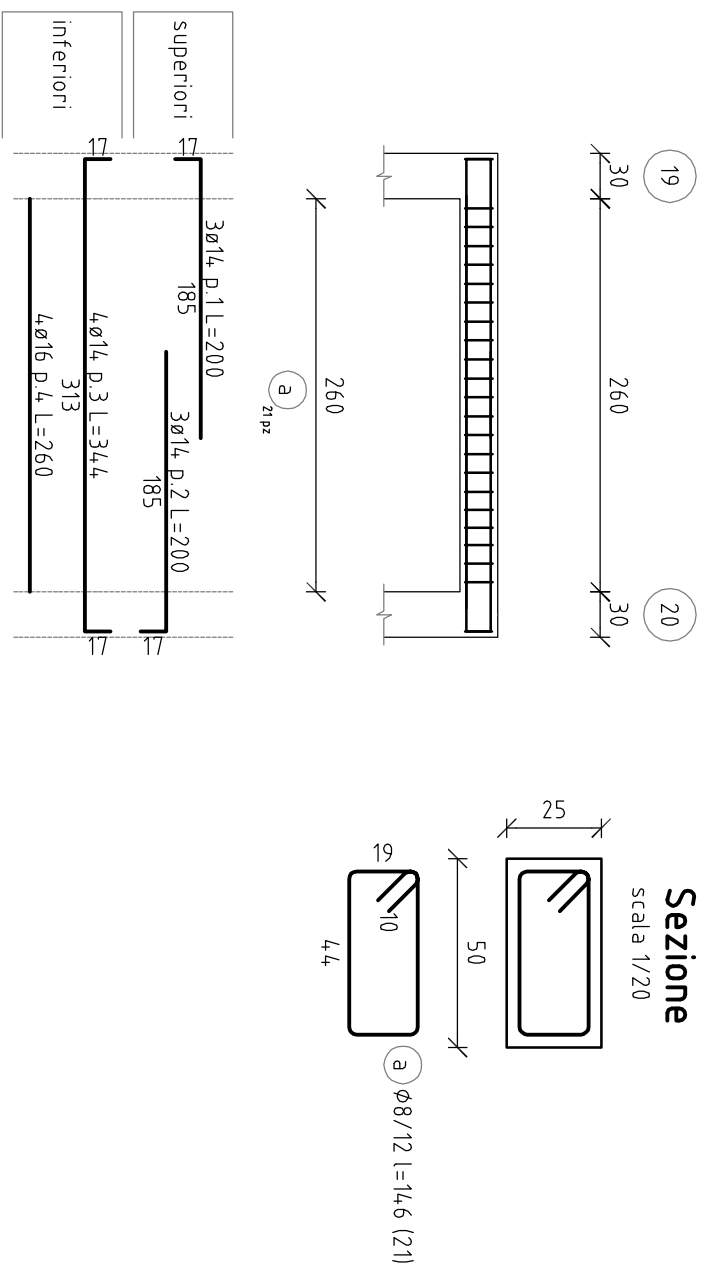


Trave 7-8-9-33 e 10-11-12-39 del 1° impalcato
scala 1/50

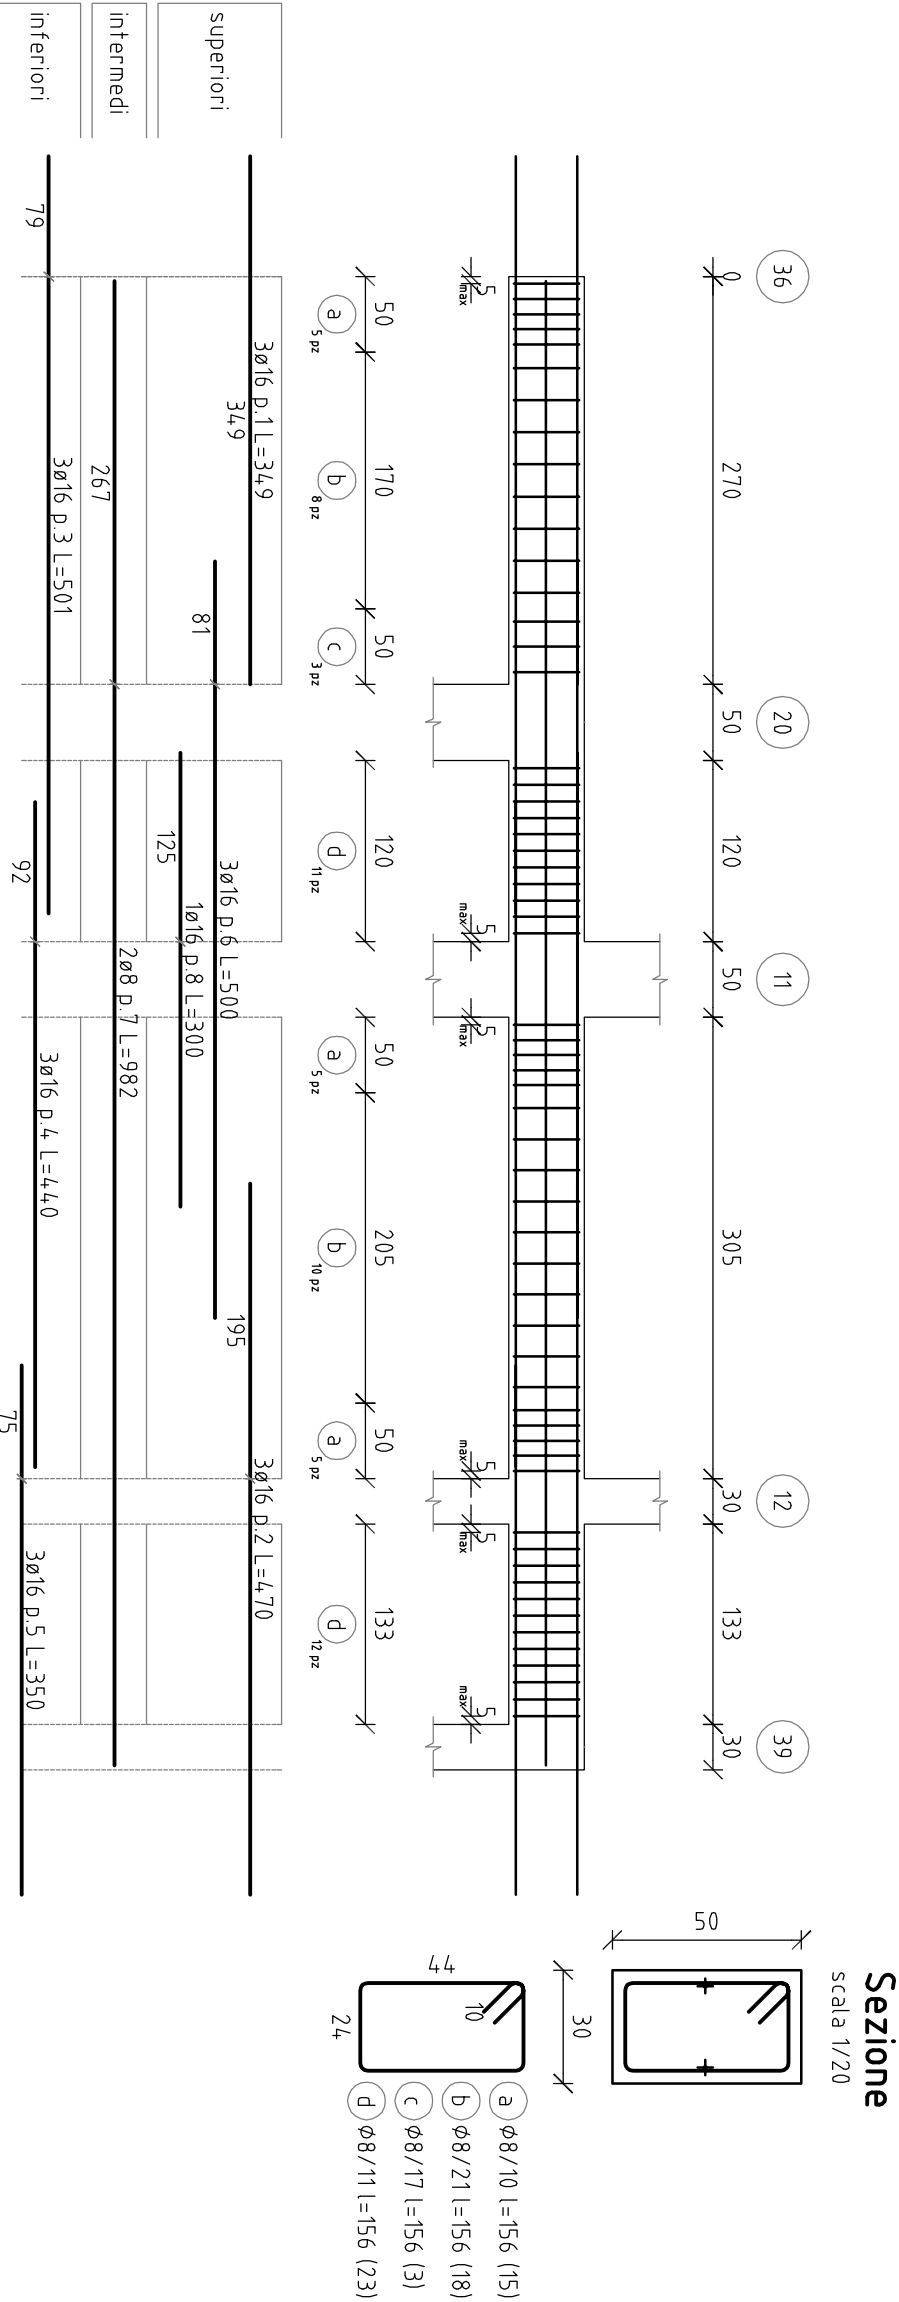

Trave 9-12 del 1° impalcato
scala 1/20

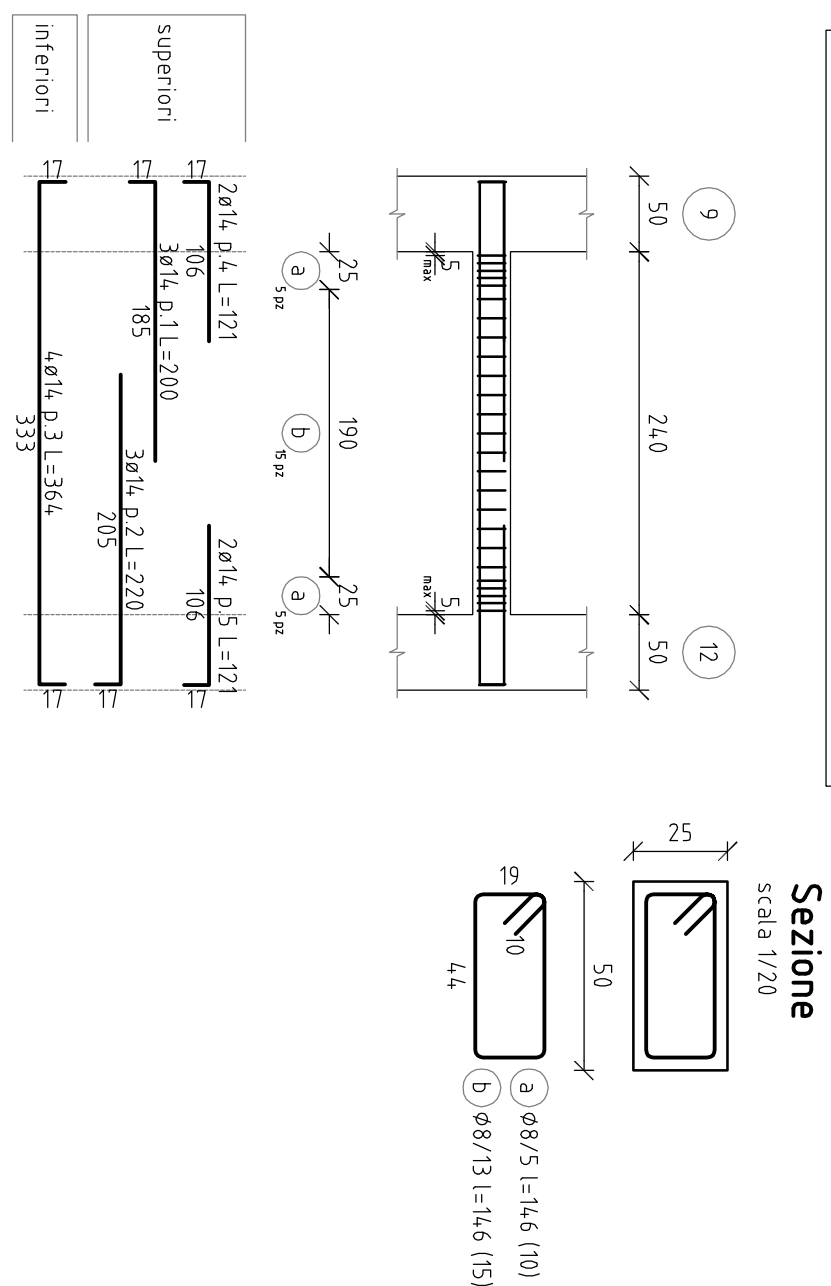

Trave 34'-40' del 1° impalcato
scala 1/50

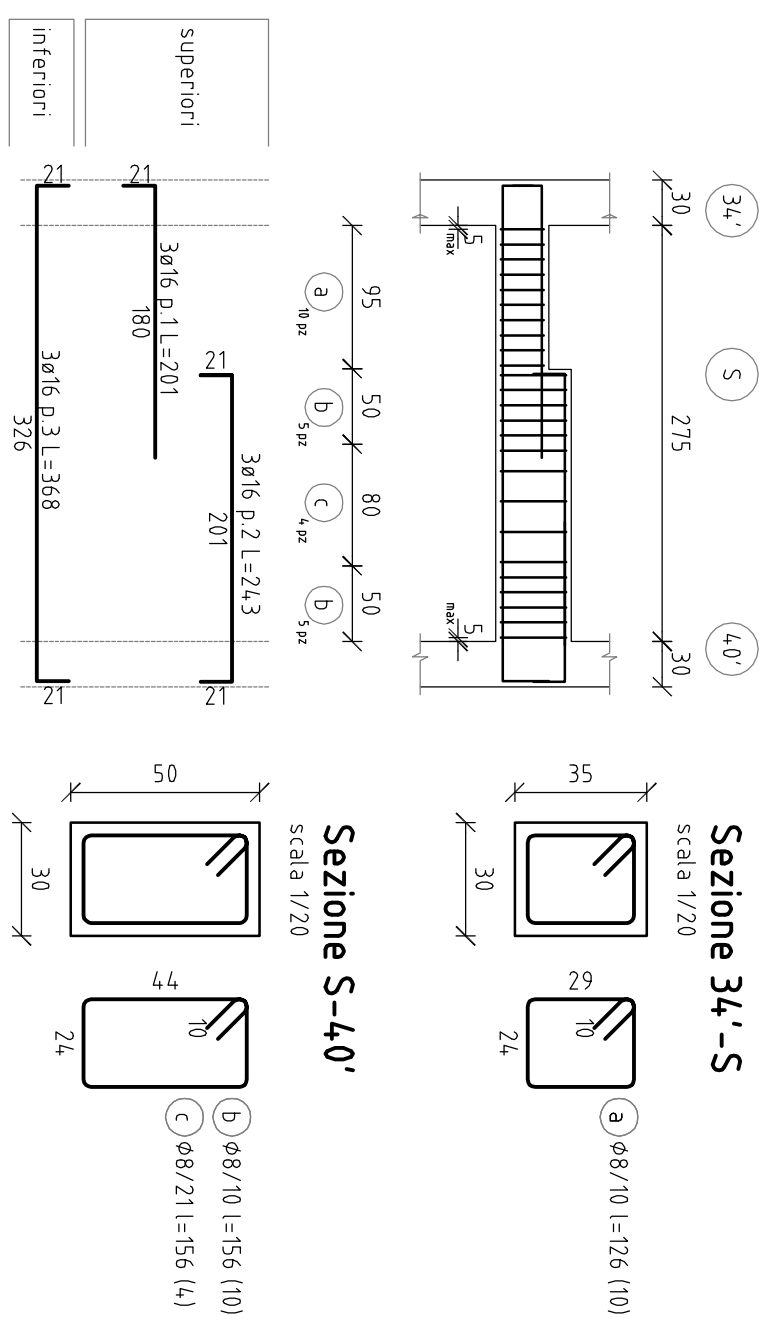

Trave2-5-8-11-14-17 del 1° impalcato
scala 1/20

