



TRAVI del 4° impalcato


Trave 4-5-6 e 13-14-15 del 4° impalcato

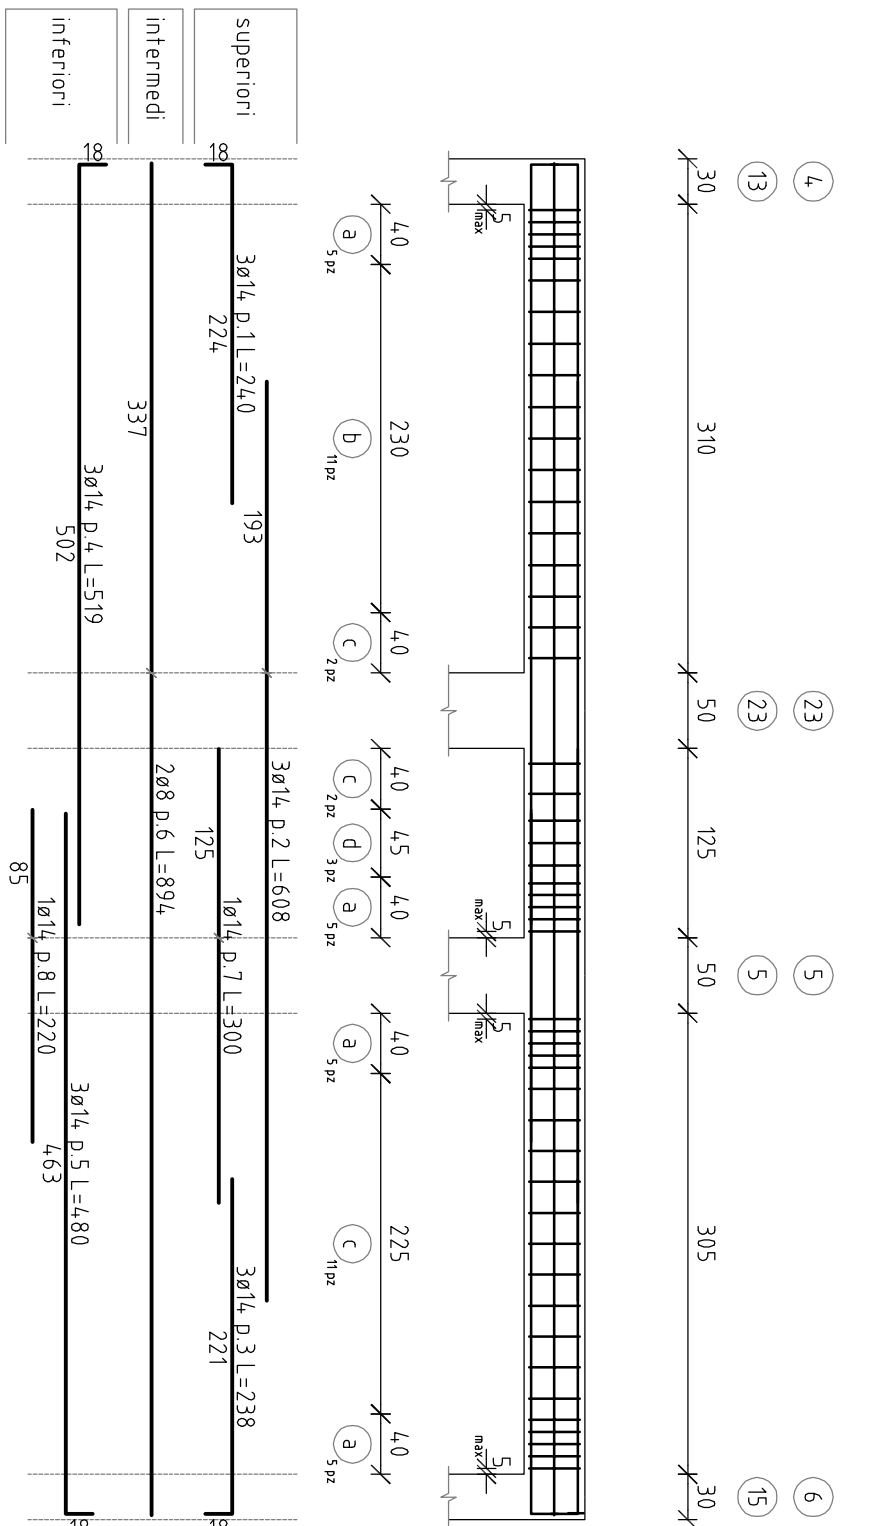


Sezione

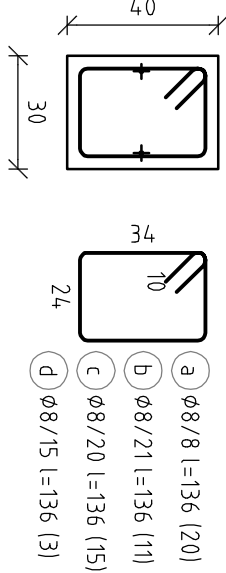


Trave 4-7-10 del 4° impalcato

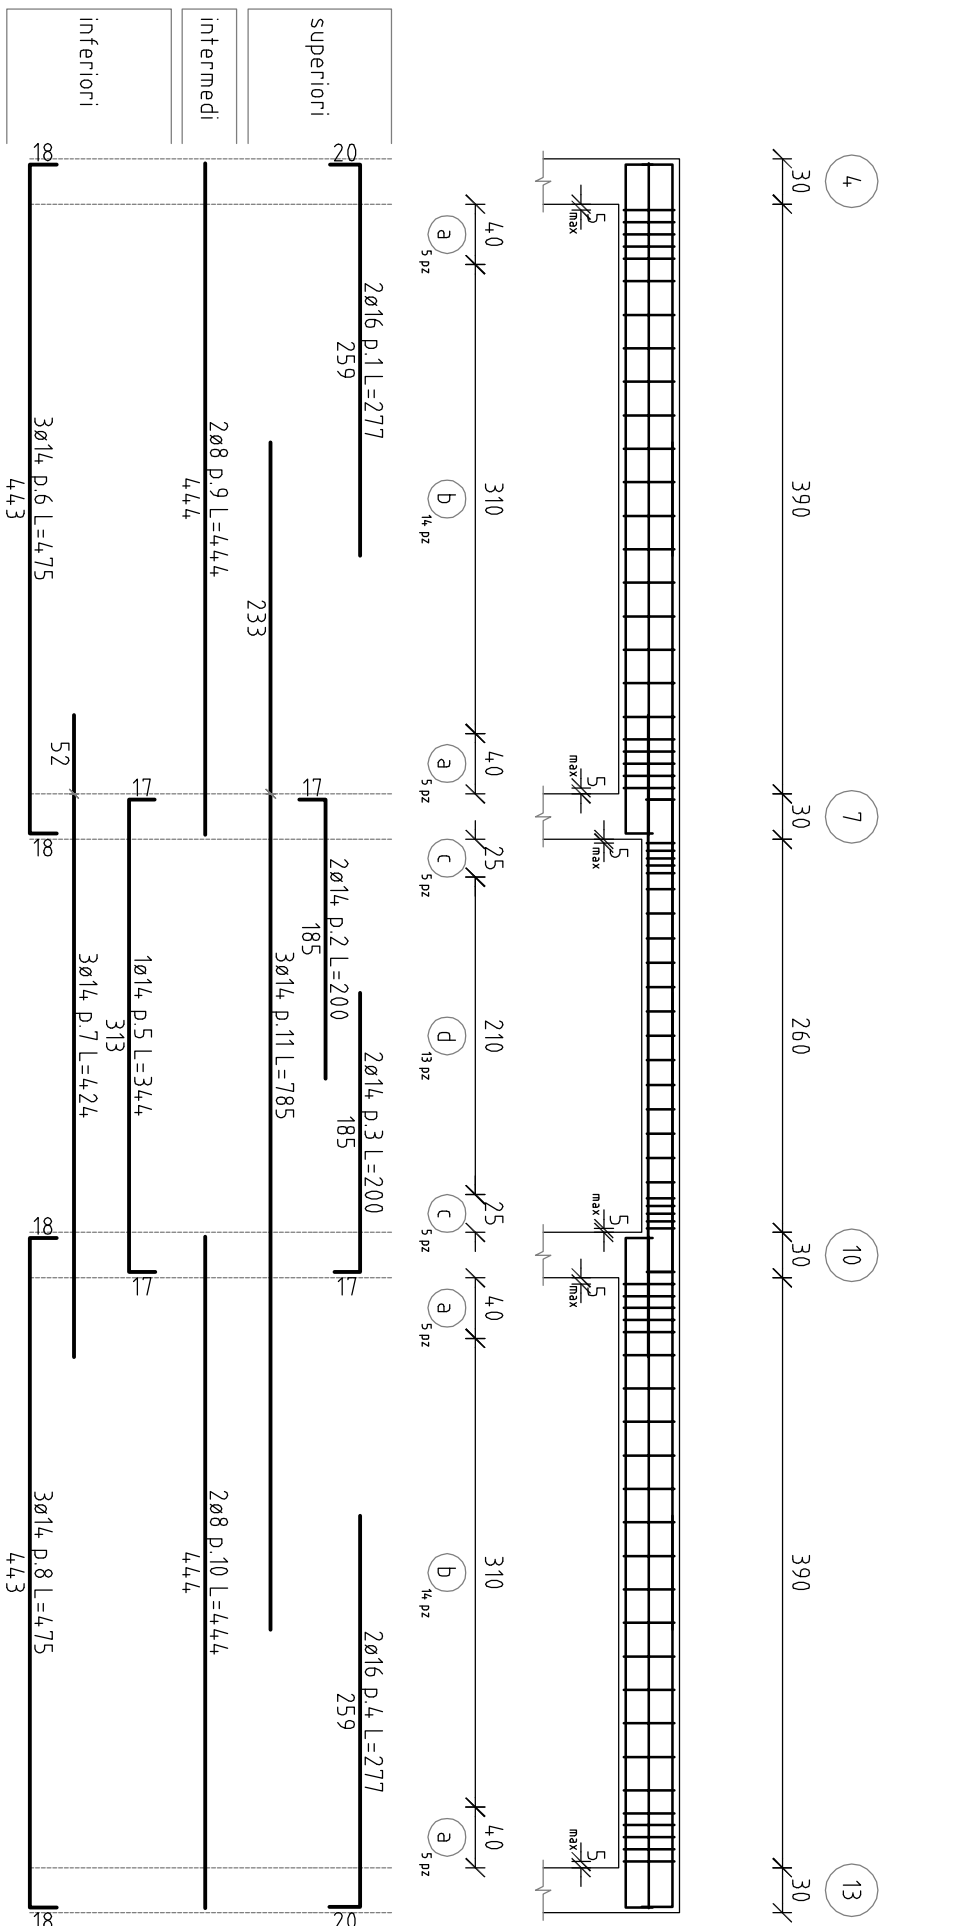


Sezione 4-7 - 10-13

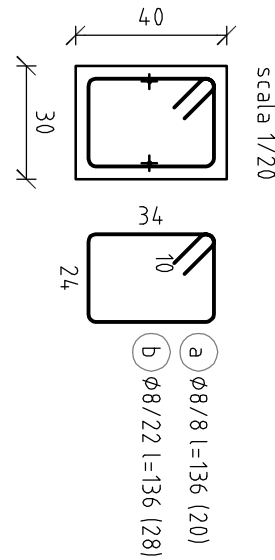


Sezione 7-10

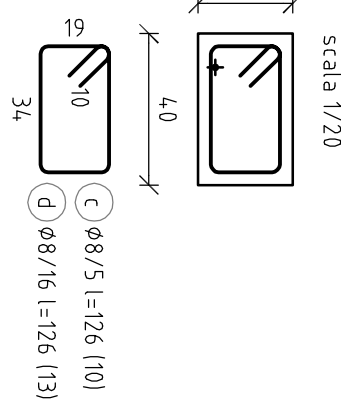


Travi 7-8-9 e 10-11-12 del 4° impalcato

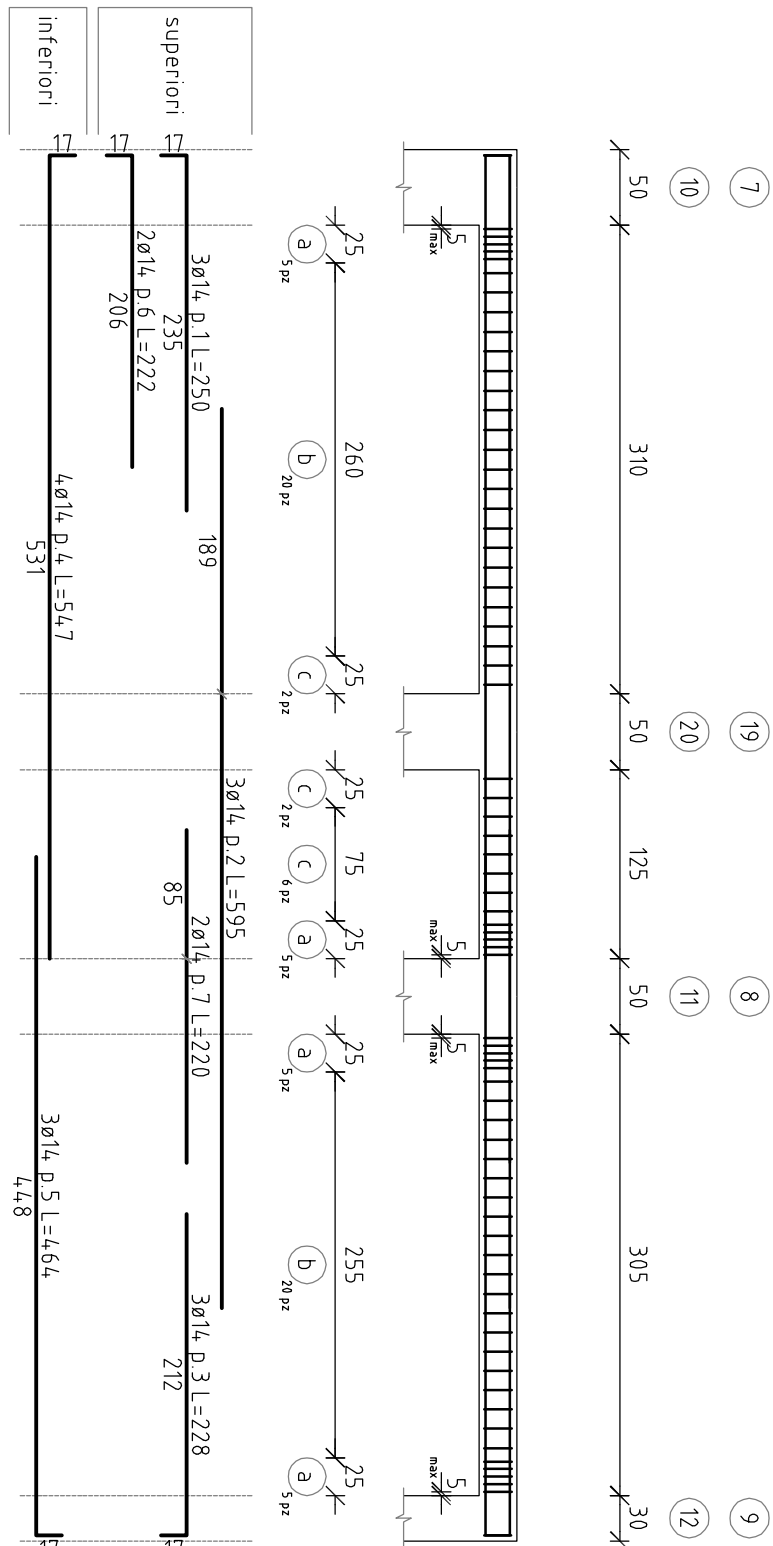


Sezione

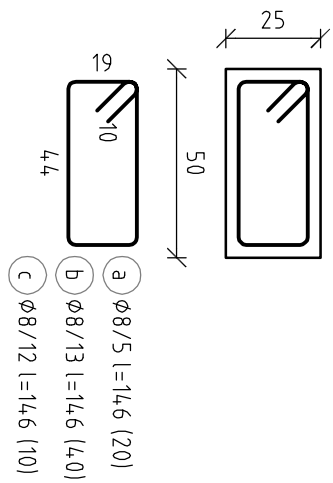


Trave 5-8-11-14 del 4° impalcato

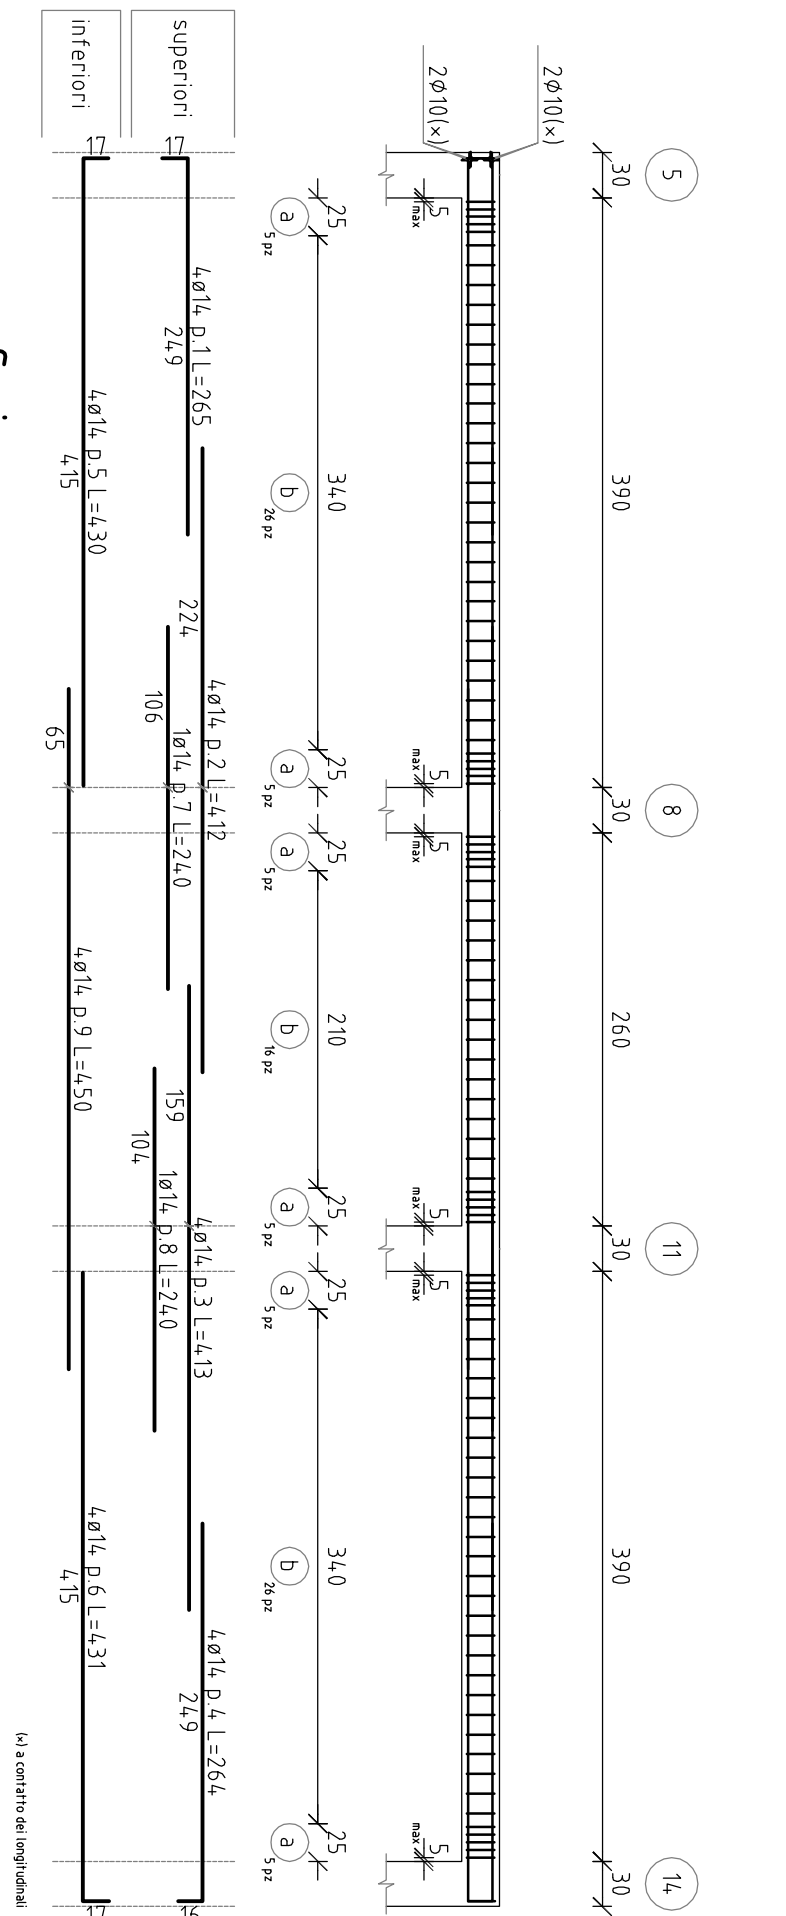


Sezione

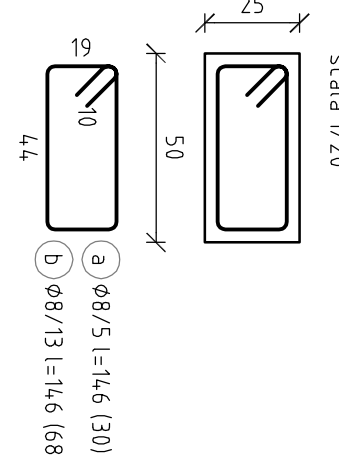

Travi 23-19 e 43-20 del 4° impalcato

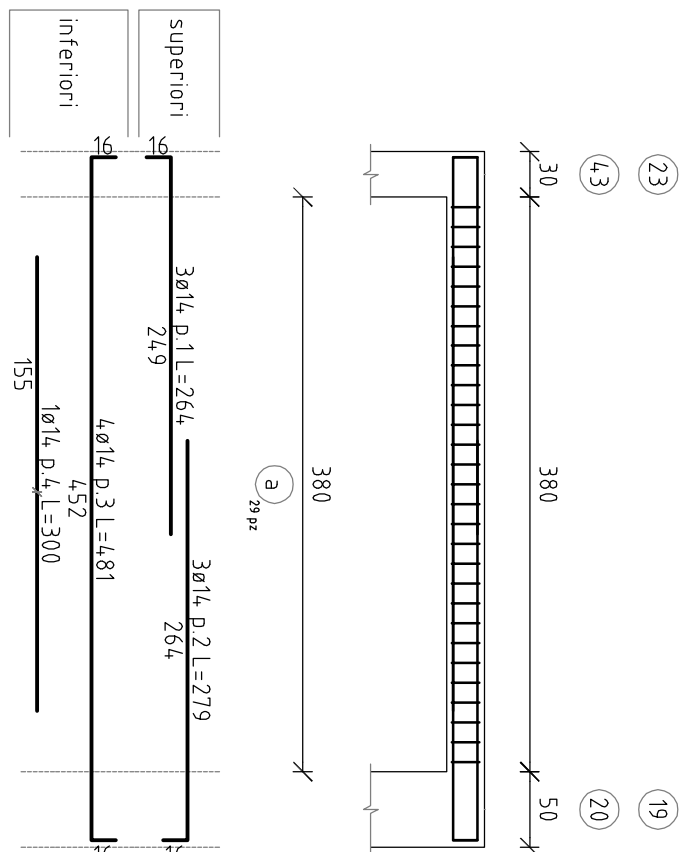

Sezione

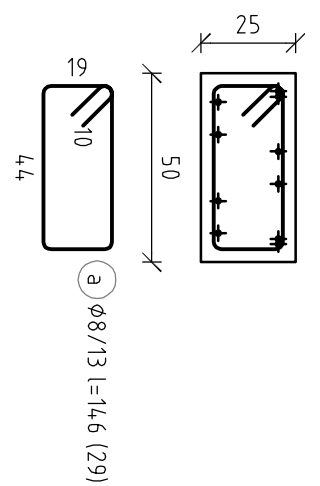

PRESCRIZIONI SUI MATERIALI

CALCESTRUZZO per MAGRONE:
Classe C12/15 Rck>15 N/mm², fck> 12 N/mm²

CALCESTRUZZO per opere in FONDAZIONE:
Classe C20/25 Rck>35 N/mm², fck> 25 N/mm²

Classe di esposizione XC2

Classe di consistenza S3 (slump 10-15 cm)

Rapporto acqua/cemento <=0.55

Aggregati Dmax 32 mm

CALCESTRUZZO per opere in ELEVAZIONE:
Classe C32/40 Rck>40 N/mm², fck> 25 N/mm²

Classe di esposizione XC3

Classe di consistenza S4 (slump 16-21 cm)

Rapporto acqua/cemento <=0.55


Aggregati Dmax 20 mm

PRESCRIZIONI ESECUZIONI DELLE OPERE

COPRIFERRO MINIMO:
Strutture di FONDAZIONE: 4,0 cm

Strutture in ELEVAZIONE: 3,0 cm

LUNGHEZZA DI SOVRAPPOSIZIONE:

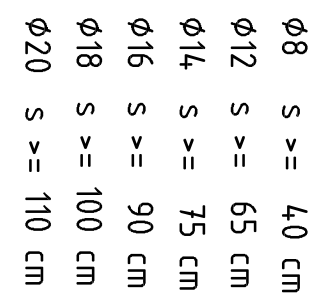

SOVRAPPOSIZIONE RETE:
2 maglie minimo

ARCA CAPITANATA
AGENZIA REGIONALE per la CASA e l'ABITARE

FONDO DI SVILUPPO E COESIONE 2007-2013
Regione Puglia - "Settore Aree Urbane - Città"

realizzazione di n° 8 alloggi di edilizia residenziale pubblica nel Comune di TRINITAPOLI (BT) in Via Pietro Nenni

Finanziamento: € 1.200.000,00

TIPIRO	<p>IL PROGETTISTA ARCHITETTONICO (u.o. progettazione / appalti)</p> <p>Ing. Antonio Versasio</p>	<p>IL RESPONSABILE UNICO DEL PROCEDIMENTO E VERIFICATORE DEL PROGETTO (resp. u.o. progettazione / appalti)</p> <p>arch. Anna Maria Tomassulo</p>
	<p>IL PROGETTISTA DELLE STRUTTURE E DEGLI IMPIANTI TECNOLOGICI</p> <p>Ing. Antonio Falcone Via Compagnie 39 71043 Montebelluna (TS)</p>	<p>IL DIRETTORE ARCA Capitanata (dirigente del Settore Tecnico)</p> <p>Ing. Vincenzo De Donellis</p>

TAVOLA	TITOLO	SCALA
S.AR.07	Armature travi 4° impalcato	1:50
AGGIORNAMENTI	L'IMPRESA	DATA
RIF.	IL DIRETTORE DEI LAVORI	18 maggio 2016