




PROSPETTO PRINCIPALE

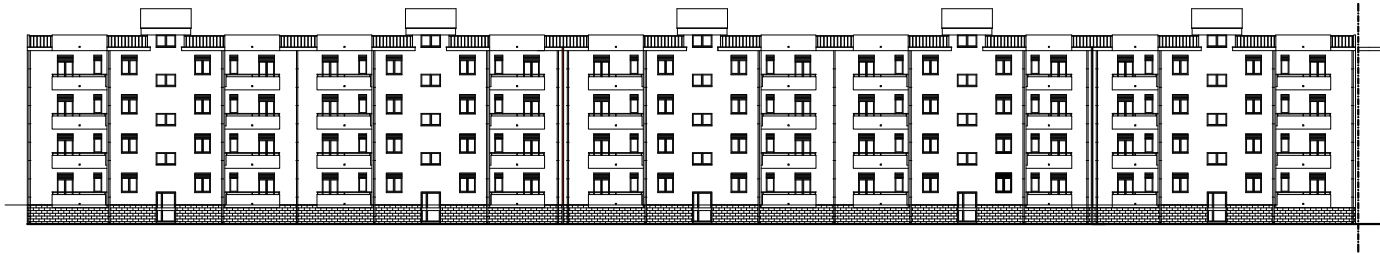


PROSPETTO LATERALE

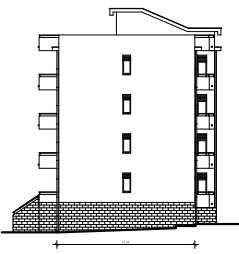

PROSPETTO POSTERIORE

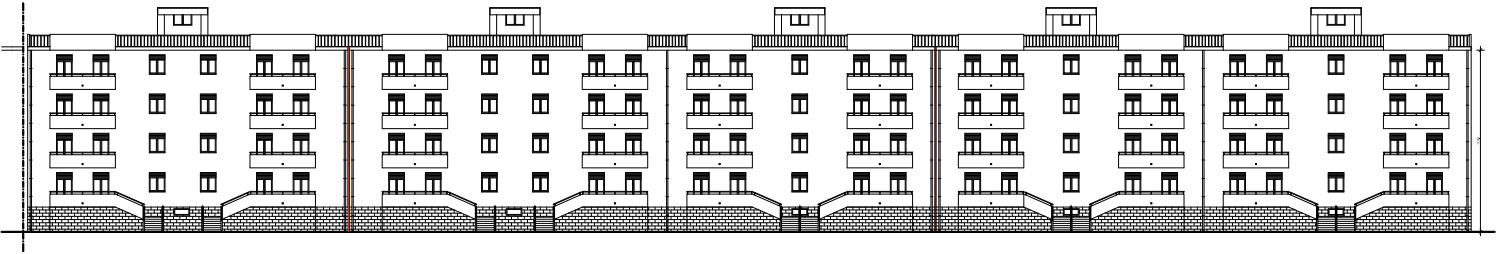

SEZ. A-A'

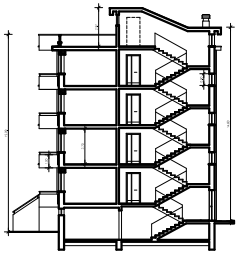

<div>ARCA CAPITANATA</div> <div>AGENZIA REGIONALE per la CASA e l'ABITARE</div>		
<div>Legge n. 80 del 23.05.2004 - Art. 4</div> <div>Programma di recupero e razionalizzazione degli immobili e degli alloggi di edilizia residenziale pubblica</div> <div>Determina Dirigenziale della Sezione Abitativa della Regione Puglia n. 
NOME	<div>Committente</div> <div>Ente pubblico abilitato</div> <div>ARCA Capitanata</div> <div>Rip. Provincia di Bari</div> <div>Arch. Giovanni Di Salvo</div>	<div>Progettista</div> <div>Studio di Architettura</div> <div>ARCA Capitanata</div> <div>Rip. Provincia di Bari</div>
SCALA	STATO DI FATTO	SCALA
5	- Prospetto	1:100
	- Sezione	1:100
AR		