


<div>Progetto:</div> <div>- Ing. Matteo Torre</div> <div>- Ing. Emilio Sacco</div>	PROGETTO ESECUTIVO RELATIVO AI LOTTI 5-6				
	IMPIANTI IDRICO- FOGNANTE- GAS SCHEMA DISTRIBUZIONE IDRICA				
	DATA		NOME FILE		
<div>Collaboratore:</div> <div>- Geom. Salvatore Rubino</div>					
REV.		DATA		DESCRIZIONE	ESECUTORE
5		Luglio 2009			

ELABORATO N°	SCALA		Il Responsabile del Procedimento:
I 03	1/50	PE	
LIVELLO DI PROGETTAZIONE			

LEGENDA

- TUBAZIONE ACQUA FREDDA
- TUBAZIONE ACQUA CALDA
- CHIAVE DI ARRESTO GRUPPO APPARECCHI

PIANTA PIANO TERRA

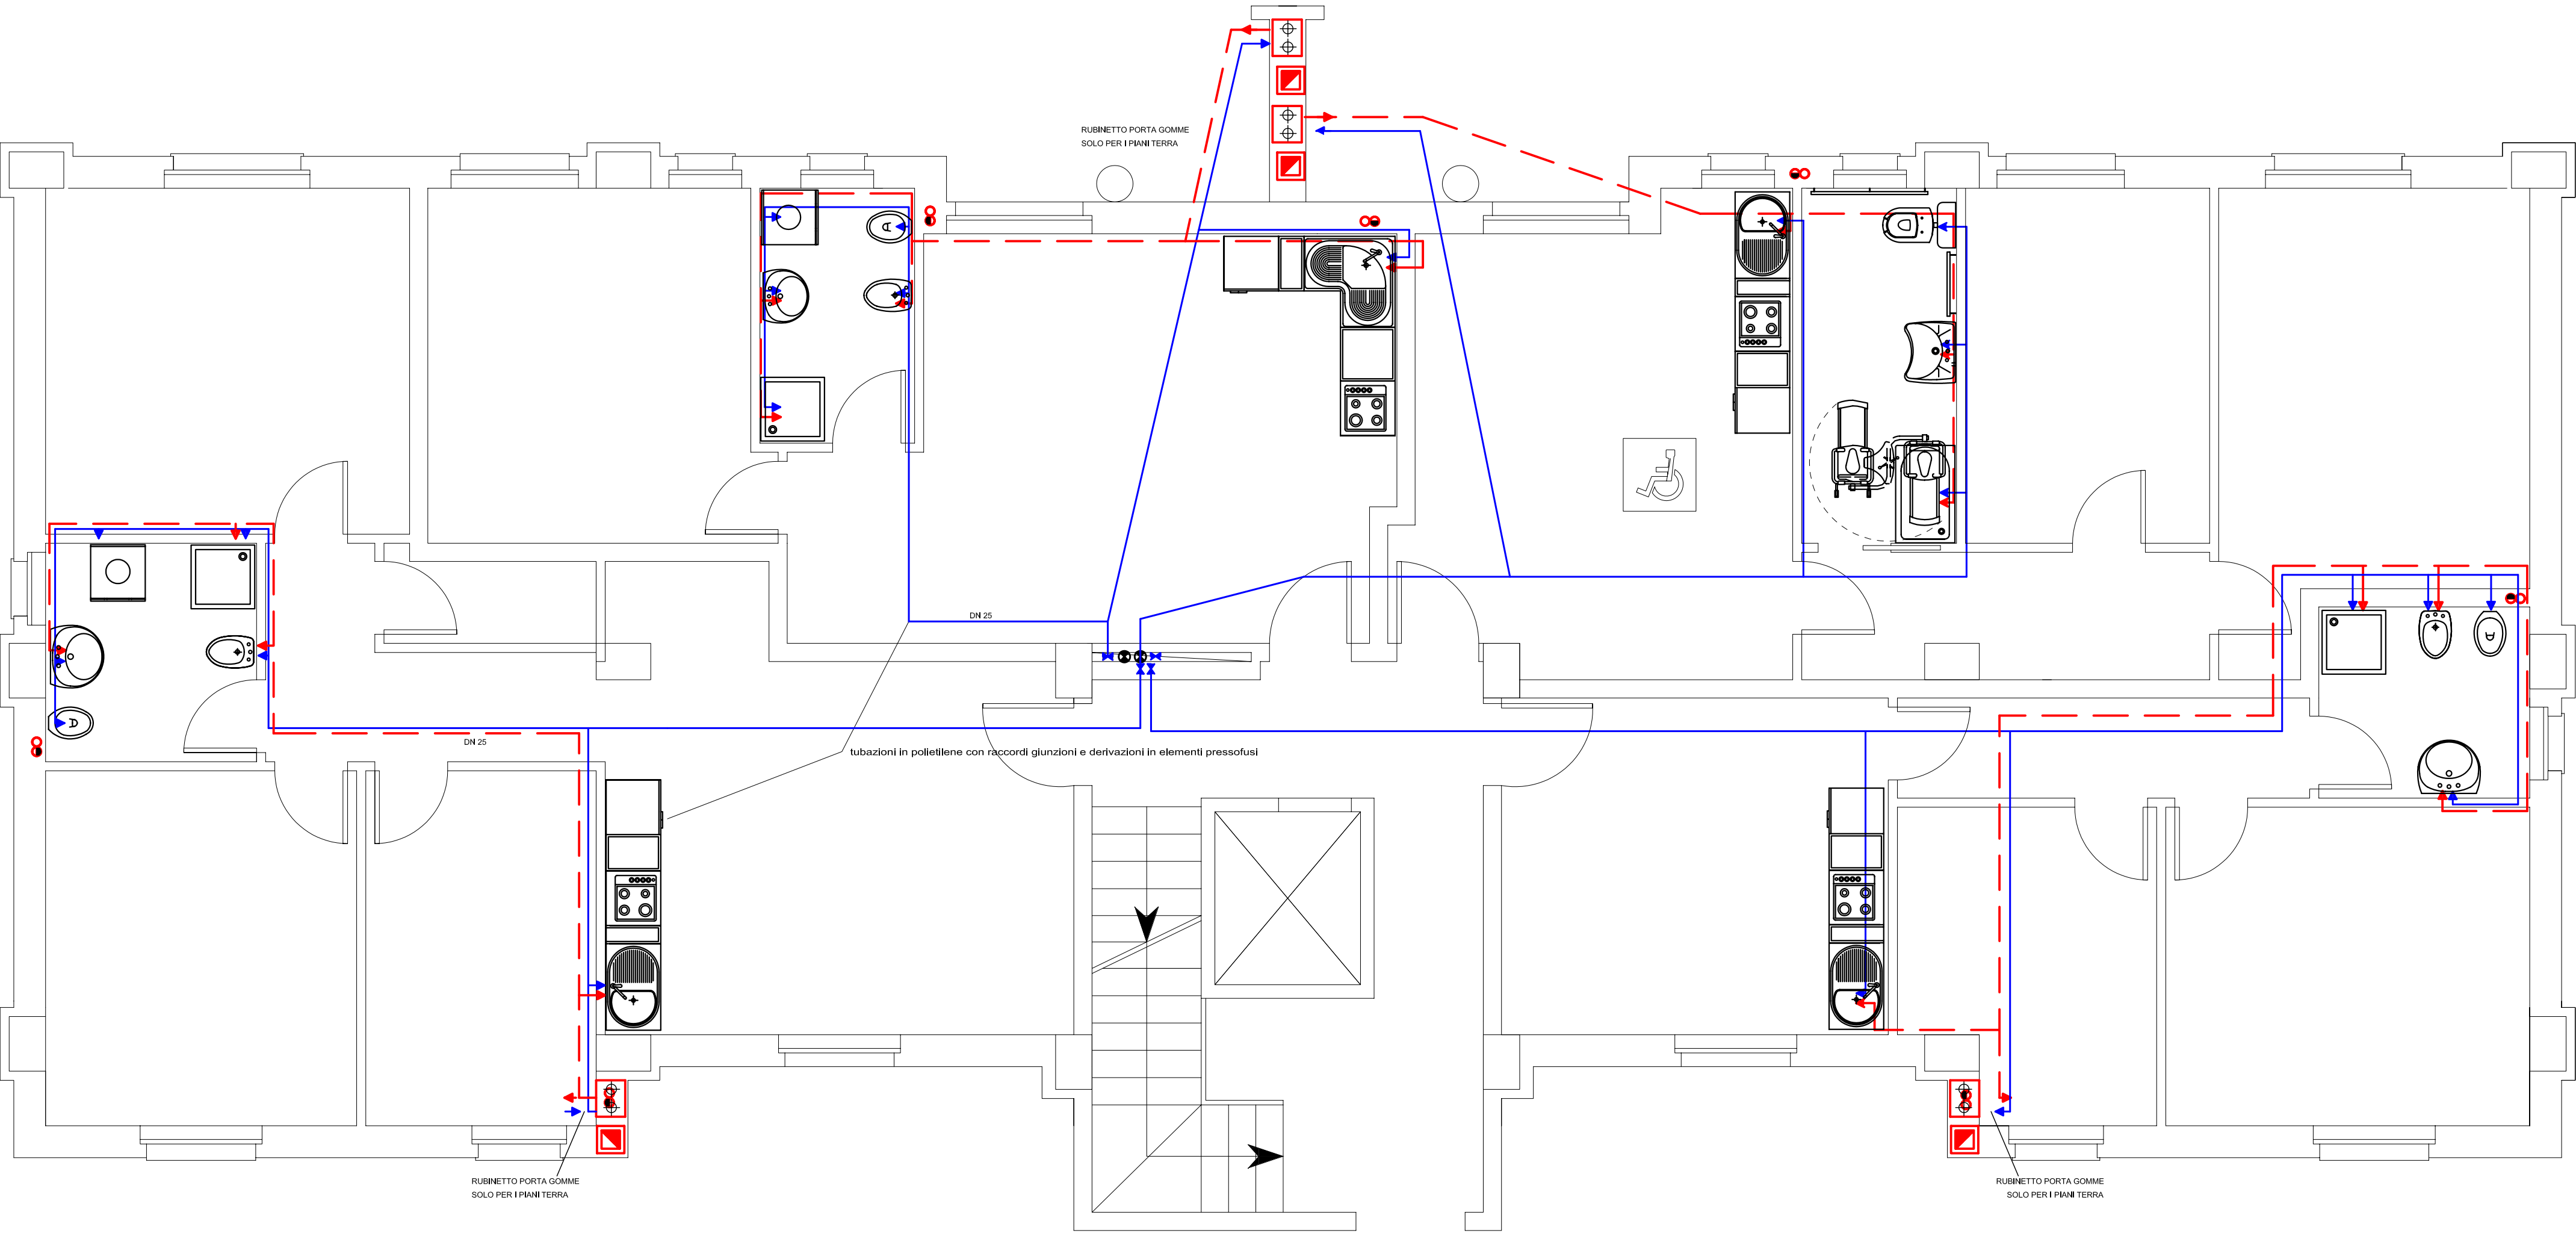

PIANTA PIANO TIPO

