




Costruttivo n. 1: Distanze minime disposizione cassette elettriche.

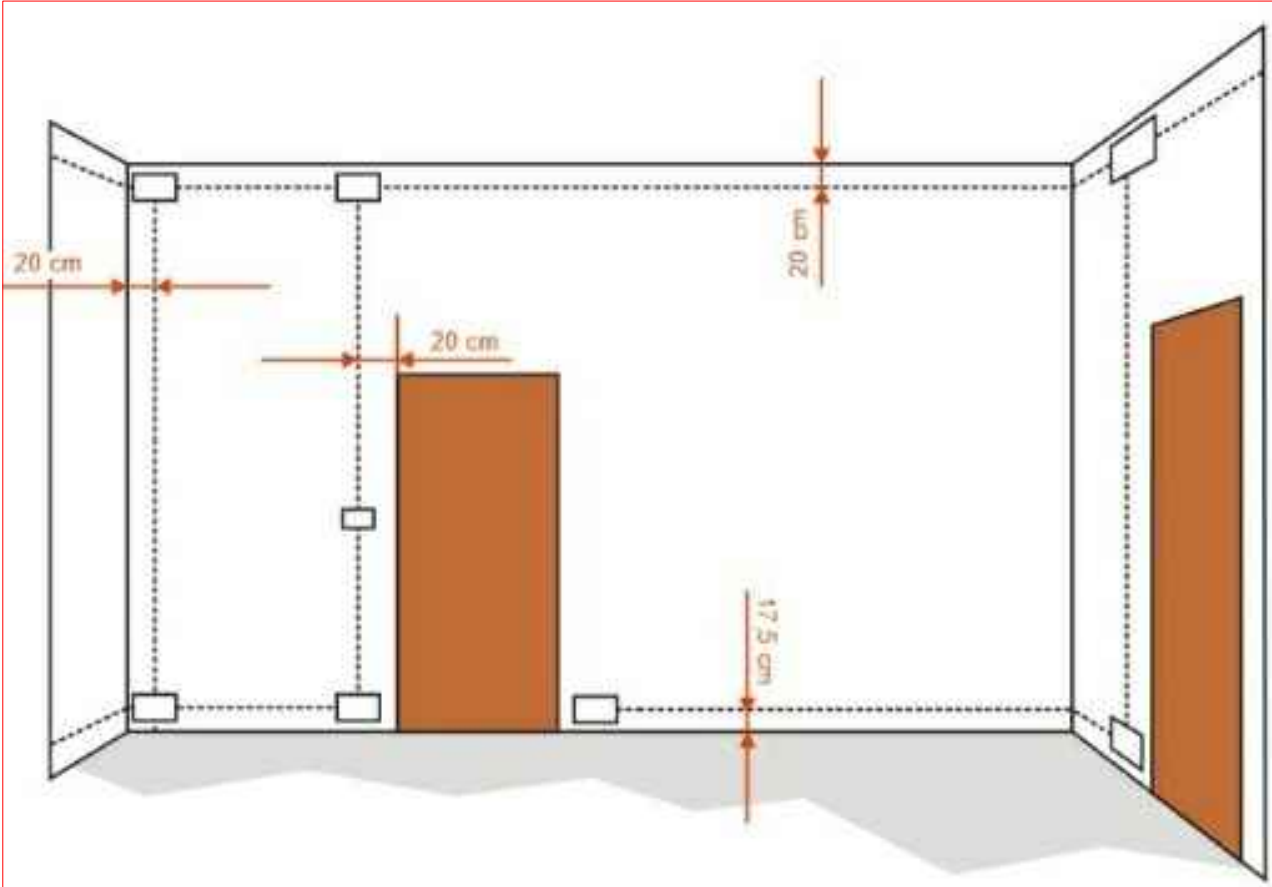


Costruttivo n. 2: impianto elettrico tipo locale servizi, secondo classificazione per zone.

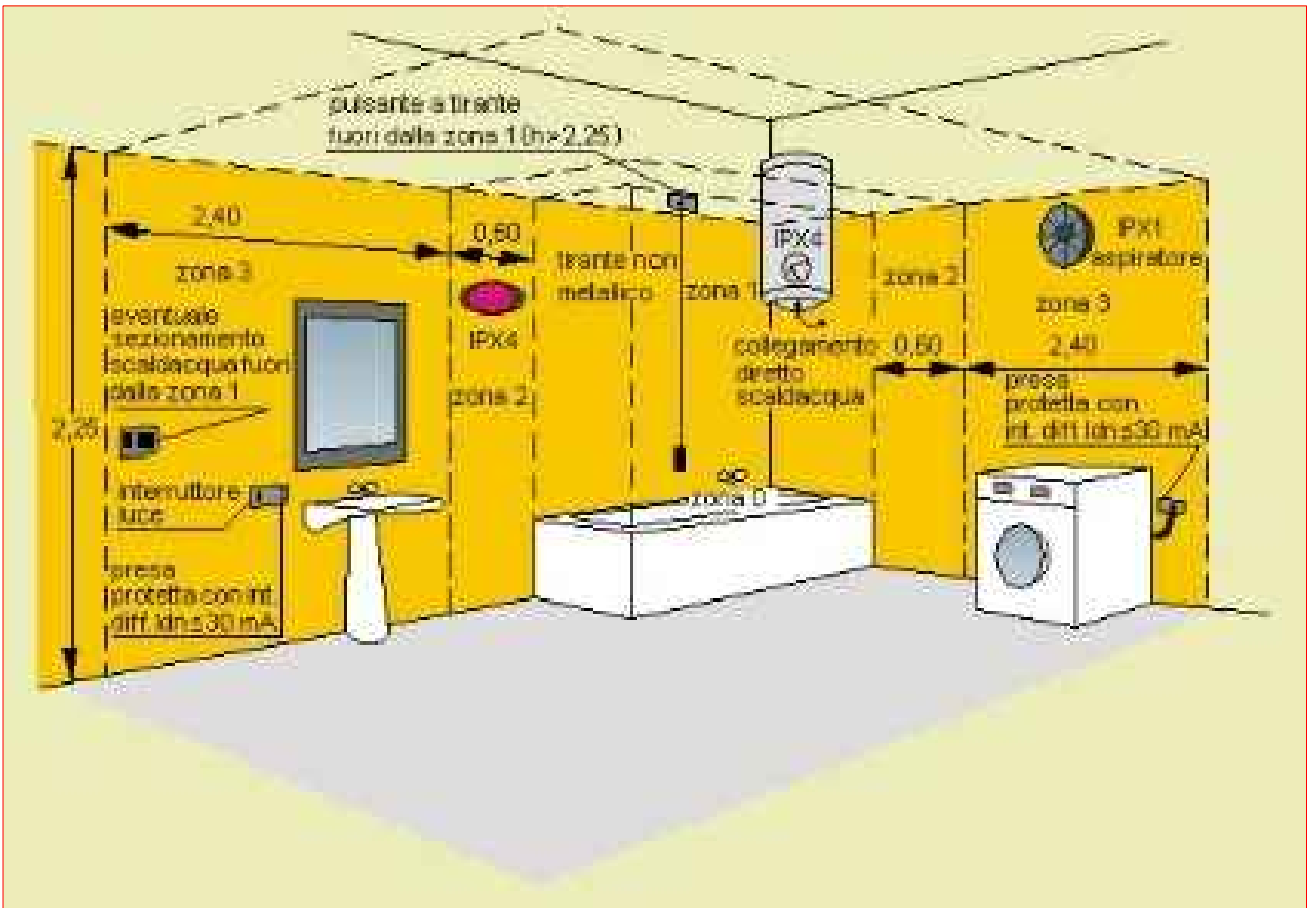


Costruttivo n. 3: Distribuzione principale.

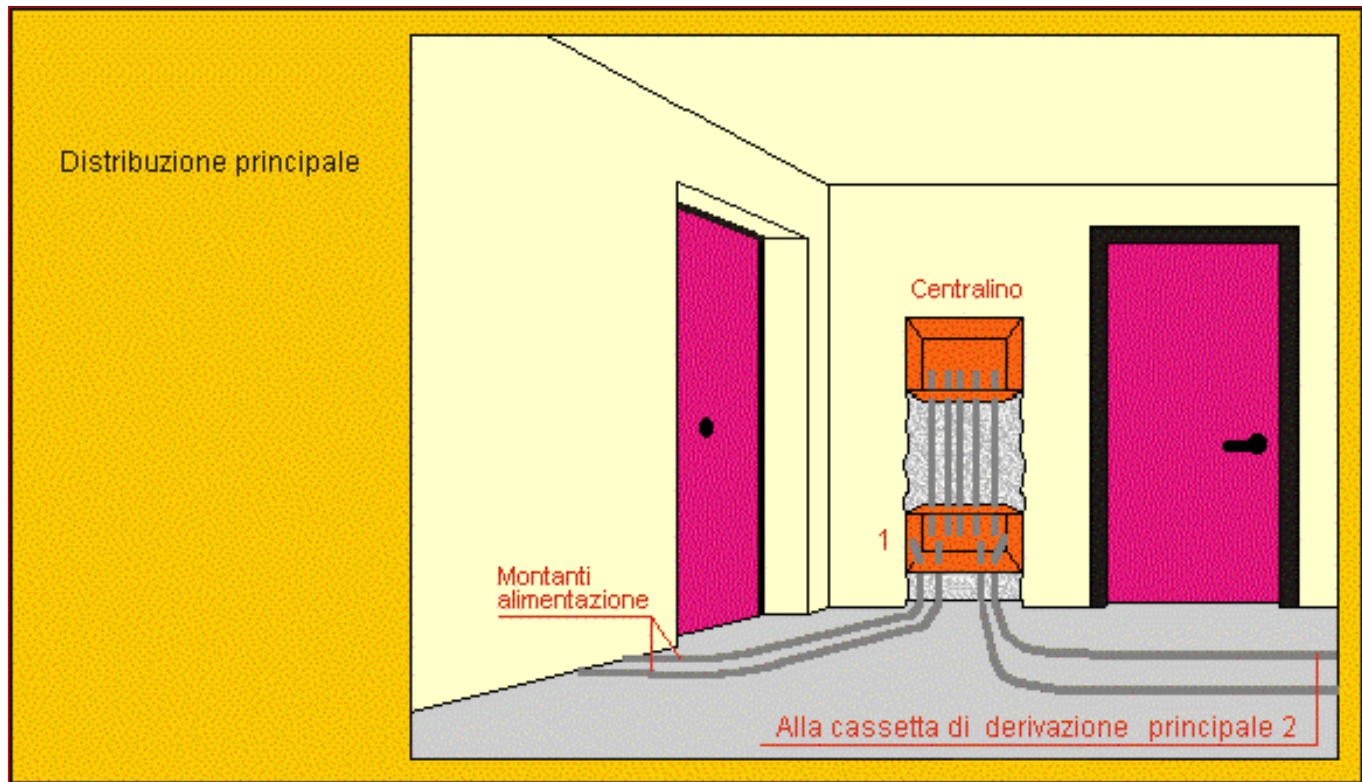


Costruttivo n. 4: distribuzione dell'impianto verso i vari locali.

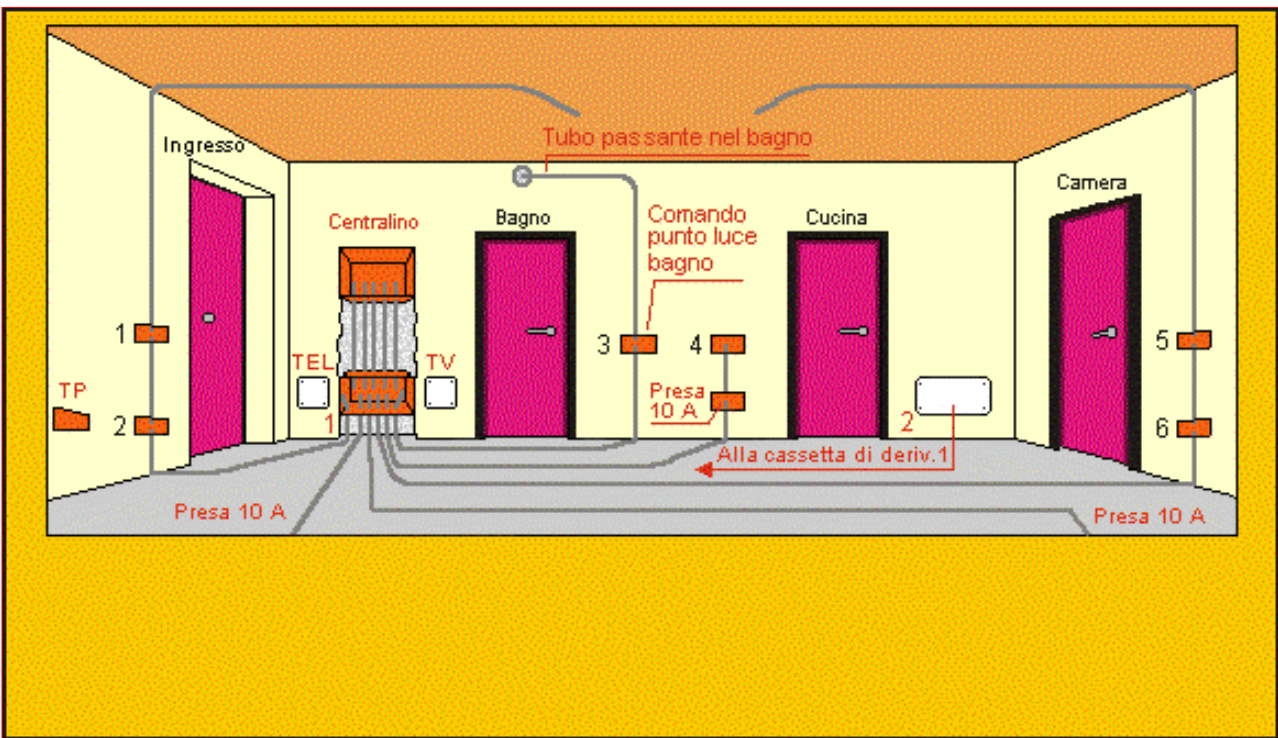


Costruttivo n. 5: Distribuzione dell'impianto sala soggiorno.

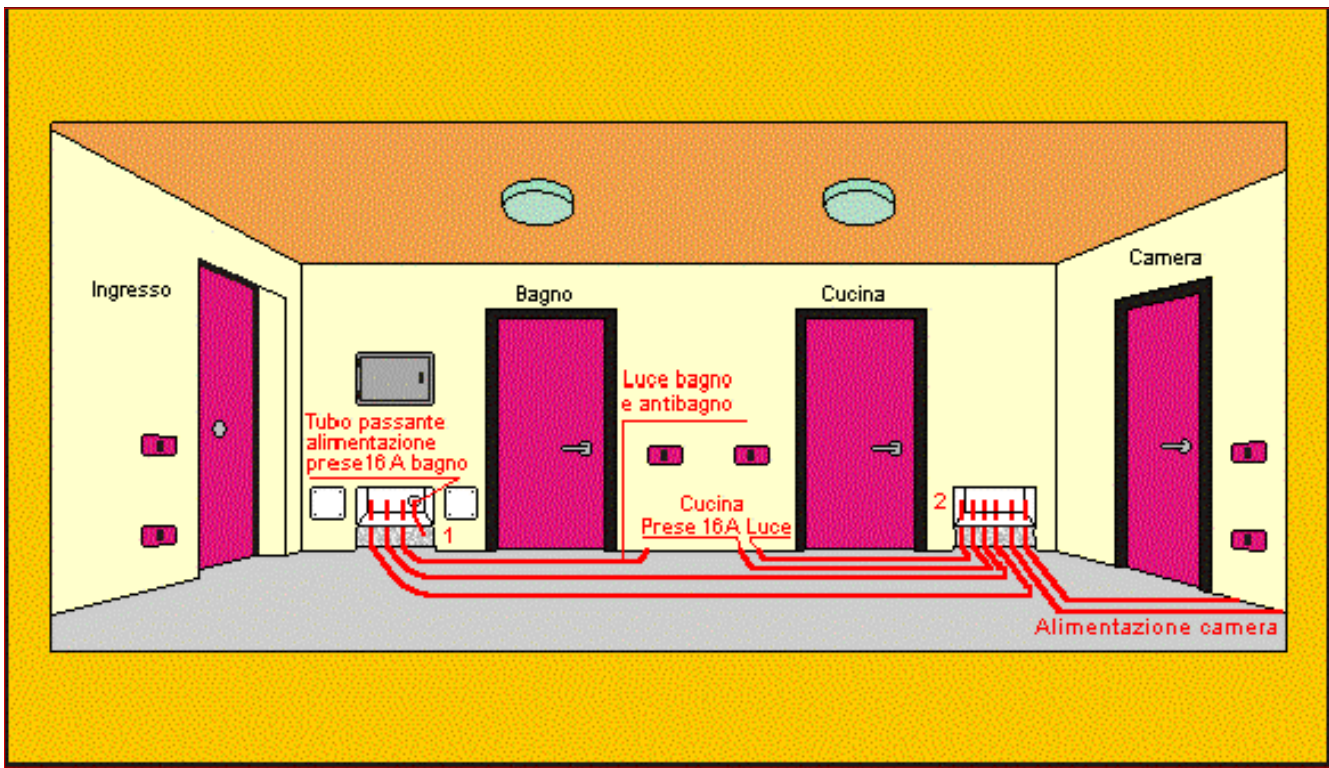


Costruttivo n. 6: collegamenti equipotenziali nel bagno.

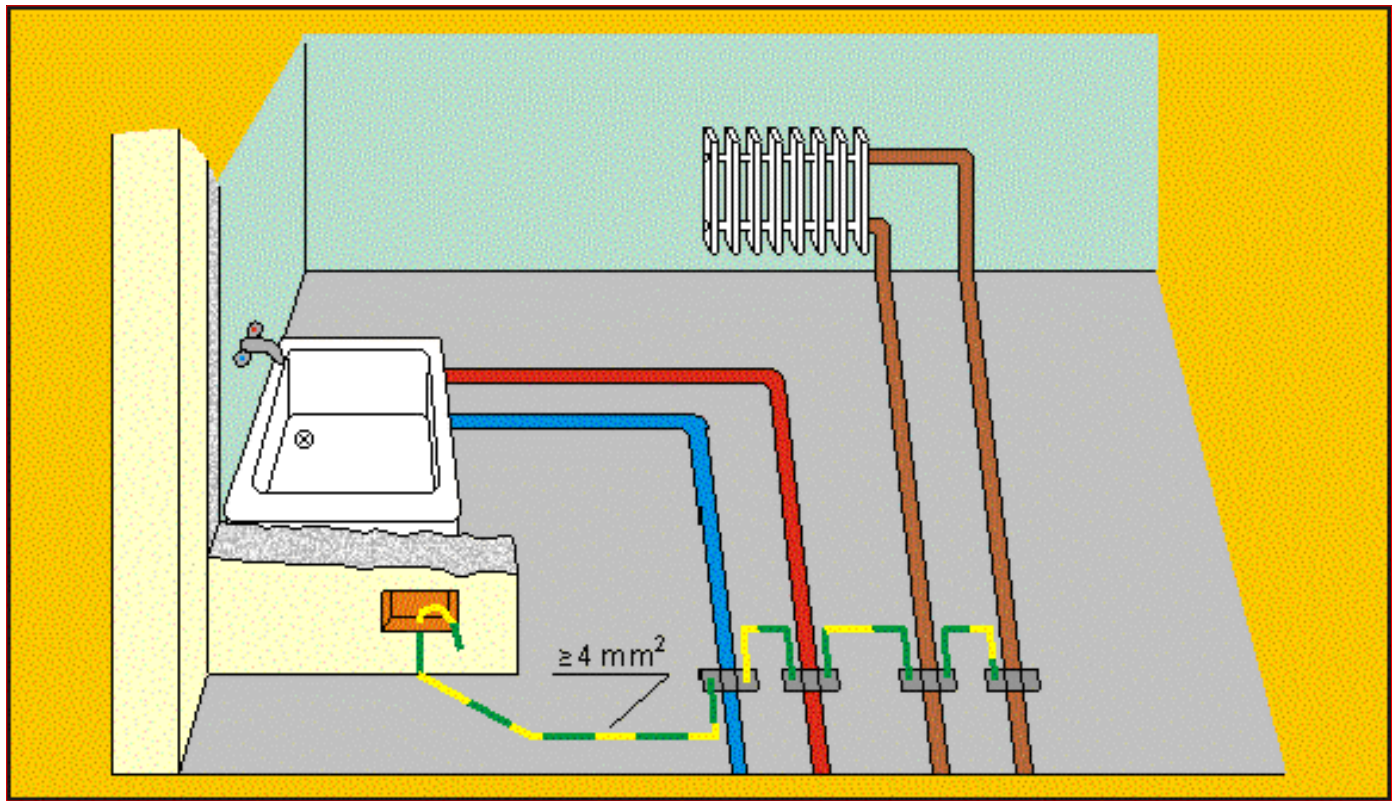


QUOTE D'INSTALLAZIONE PER PRESE E COMANDI

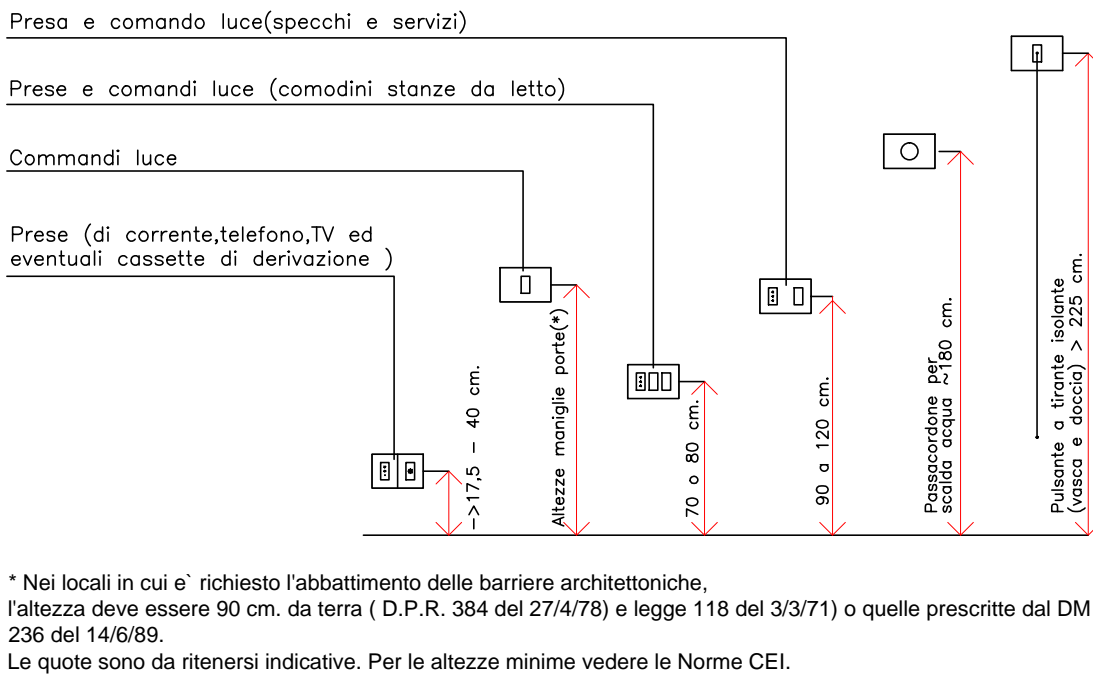


Costruttivo n. 8: Distribuzione luci cucina e veranda.

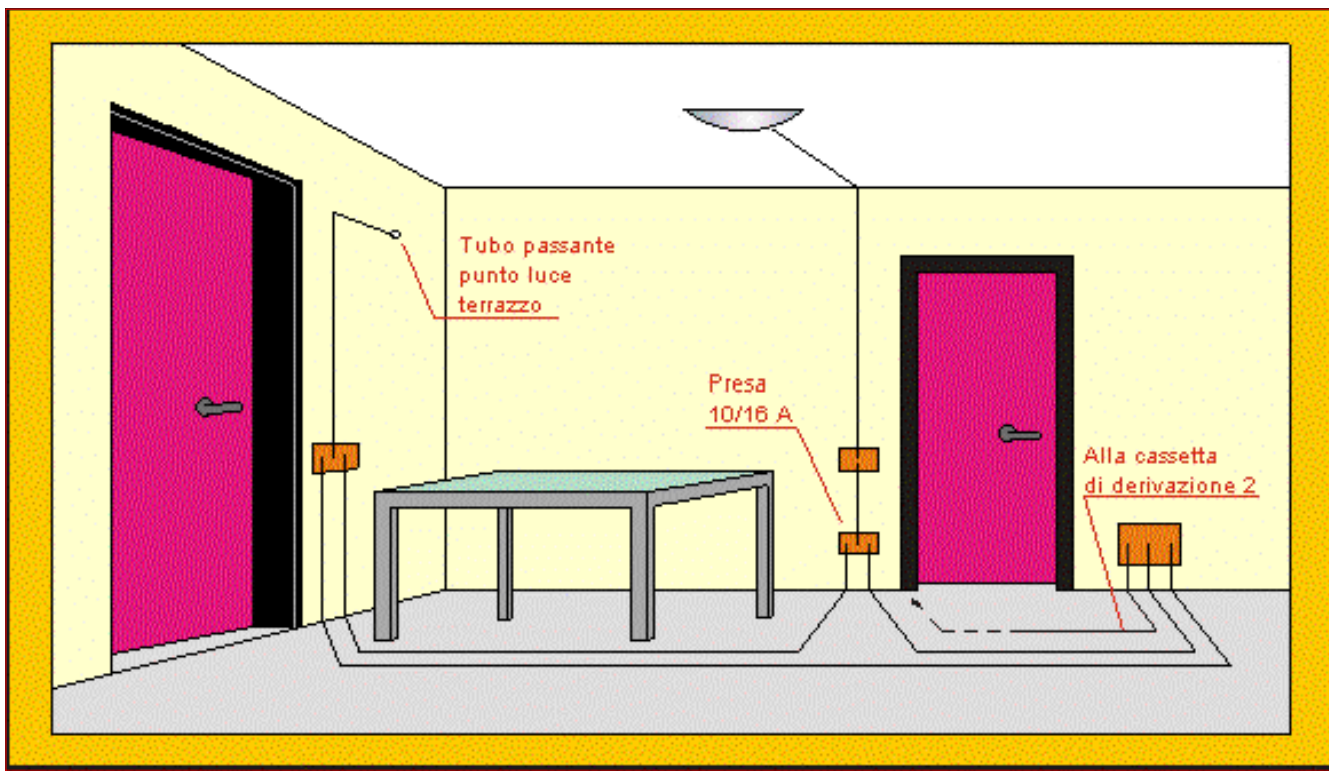


Costruttivo n. 9: Distribuzione chiamata di emergenza bagno.

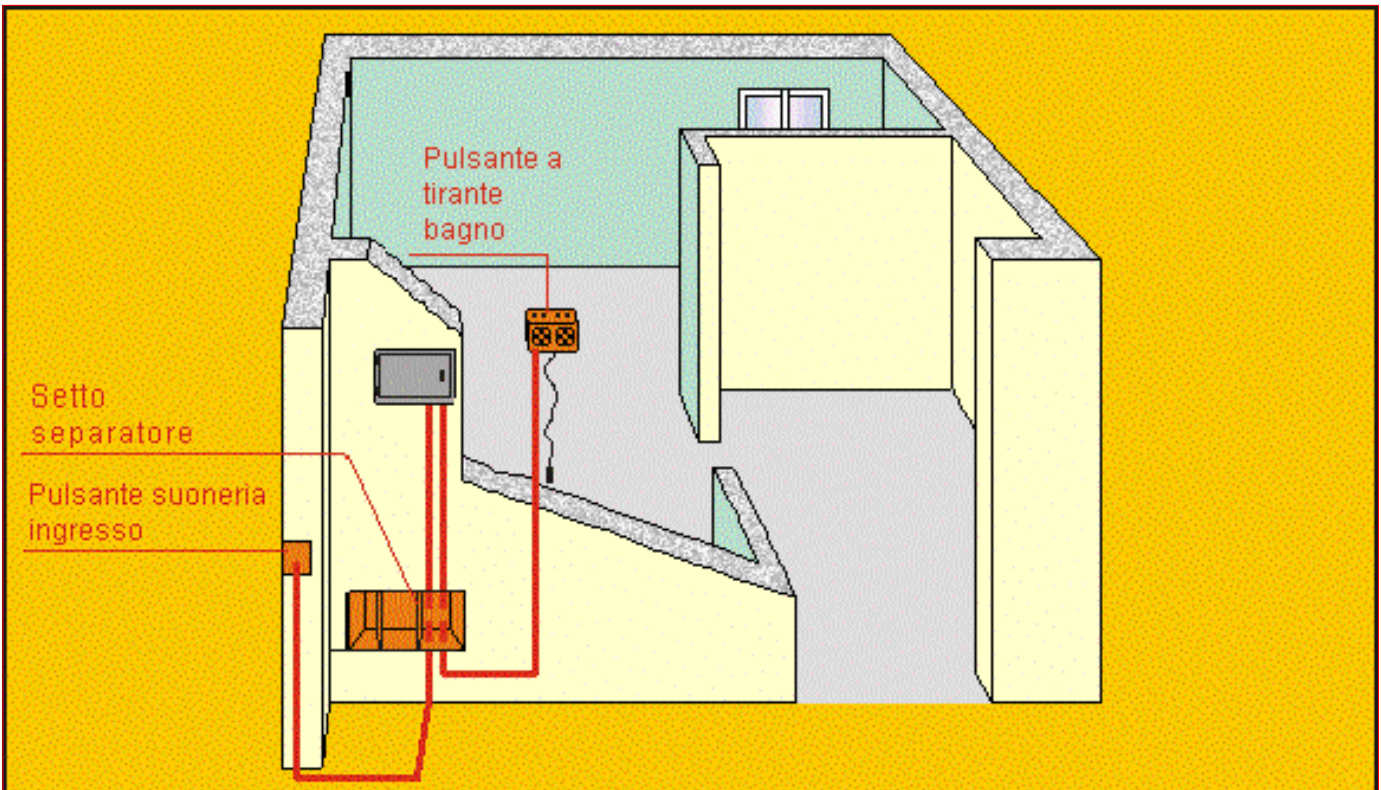

Costruttivo n. 10: distribuzione prese nel locale bagno.

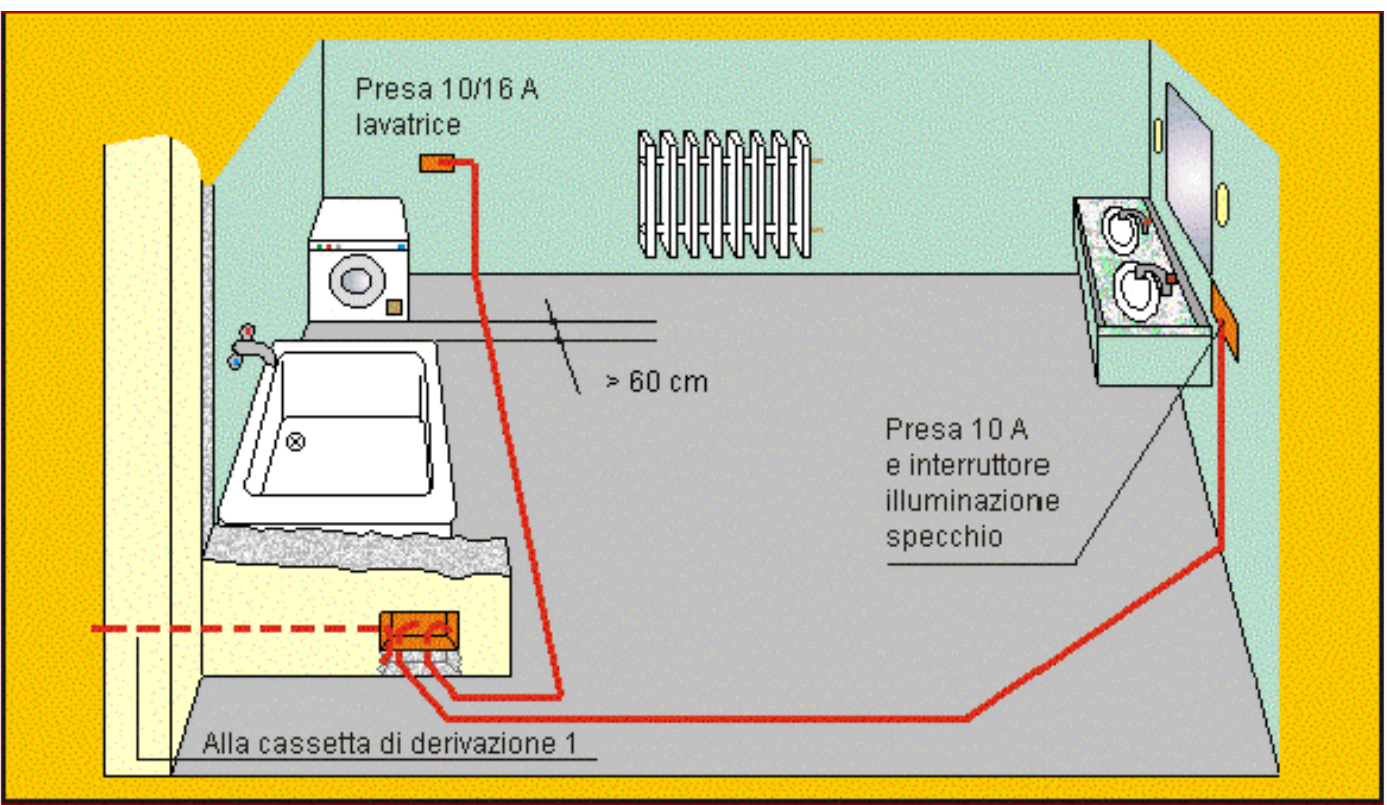

SUDDIVISIONE IN ZONE
DEL LOCALE BAGNO

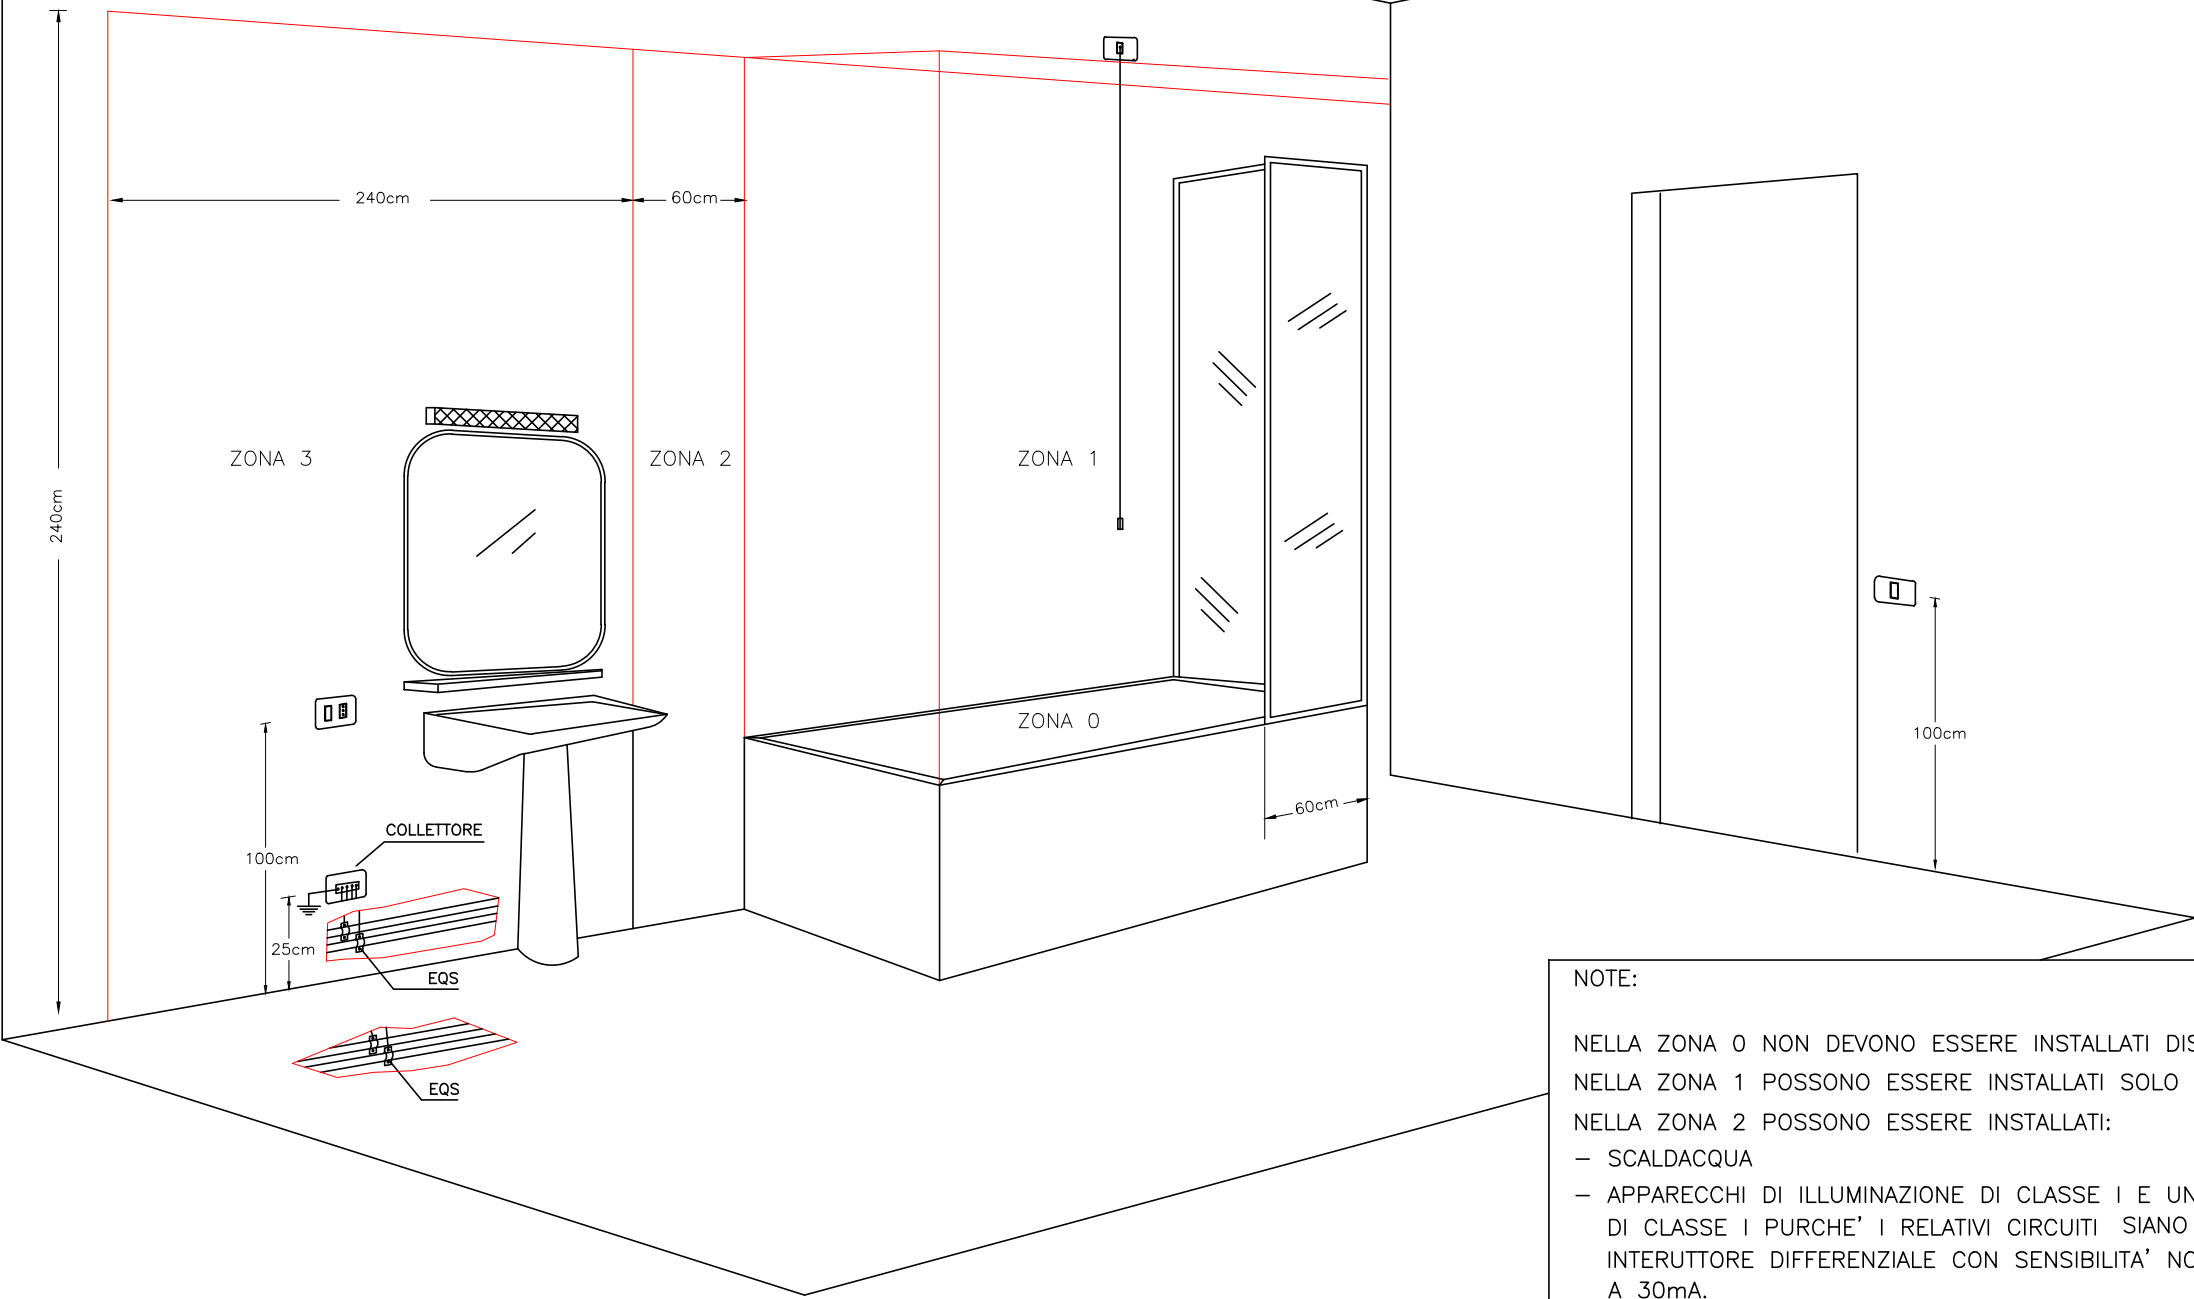

NOTE:

NELLA ZONA 0 NON DEVONO ESSERE INSTALLATI DISPOSITIVI ELETTRICI

NELLA ZONA 1 POSSONO ESSERE INSTALLATI SOLO SCALDACQUA

NELLA ZONA 2 POSSONO ESSERE INSTALLATI:

- SCALDACQUA
- APPARECCHI DI ILLUMINAZIONE DI CLASSE I E UNITA' IDROMASSAGGIO DI CLASSE I PURCHE' I RELATIVI CIRCUITI SIANO PROTETTI CON INTERRUITORE DIFFERENZIALE CON SENSIBILITA' NON SUPERIORE A 30mA.
- APPARECCHI DI ILLUMINAZIONE DI CLASSE II E UNITA' IDROMASSAGGIO DI CLASSE II CHE SODDISFINO LE RELATIVE NORME.

NELLA ZONA 3 POSSONO ESSERE INSTALLATI APPARECCHI DI COMANDO, INTERRUITORI, PRESE A SPINA PURCHE' I RELATIVI CIRCUITI SIANO PROTETTI CON INTERRUITORE DIFFERENZIALE CON SENSIBILITA' NON SUPERIORE A 30mA.

COLLEGAMENTO EQUIPOTENZIALE SUPPLEMENTARE EQS

LE TUBAZIONI METALLICHE DOVRANNO ESSERE COLLEGATE ALL'INGRESSO DEL LOCALE BAGNO CON CONDUTTORI TIPO NO7V-K SEZ. 2,5mmq SE PROTETTI MECCANICAMENTE E SEZ. 4mmq SE NON DOTATI DI PROTEZIONE MECCANICA.

ARCA CAPITANATA

AGENZIA REGIONALE per la CASA e l'ABITARE

Legge n. 560 del 24.12.1993
Finanziamento: € 1.000.000,00
Finanziamento integrativo: € 200.000,00 (economie riverienti dalla Legge n. 560/1993)

Il Comune di Foggia in Via Federico Confalonieri

TIMBRO	IL RESPONSABILE UNICO DEL PROCEDIMENTO E VERIFICATORE DEL PROGETTO:	ing. Vincenzo De Devitiis Direttore ARCA Capitanata
	I PROGETTISTI DELL'ARCHITETTONICO:	arch. Anna Maria Tomasulo u.o. Progettazione / Appalti ARCA Capitanata geom. Pietro Lorusso u.o. Progettazione / Appalti ARCA Capitanata
	IL PROGETTISTA DELLE STRUTTURE E DEGLI IMPIANTI TECNOLOGICI:	arch. Fernando Padalino Via Marsala n.15 - 71017 Torremaggiore (FG)

TAVOLA	TITOLO	SCALA
EL 07	Impianto elettrici e speciali. Costruttivi.	DATA
AGGIORNAMENTI	L'IMPRESA	IL DIRETTORE DEI LAVORI
RIF.		