


Sezione trasversale B - B
Scala 1:50

Simbolo	Descrizione
	Tubazione di scarico.
	Colonna di scarico.
S 2	Indicazione Colonna di scarico. S - nn
	Pozzetto di allaccio
	Tubazione acqua di acquedotto.
	Tubazione acqua fredda sanitaria.
	Tubazione acqua calda sanitaria.
	Colonna acqua calda sanitaria.
	Colonna acqua fredda sanitaria.
C	Caldaia.
B	Bollitore.
S	Serbatoio.
	Gruppo misuratori.
	Cassetta a parete con collettori di distribuzione afs acs.
CAV	Indicazione Cavedio.

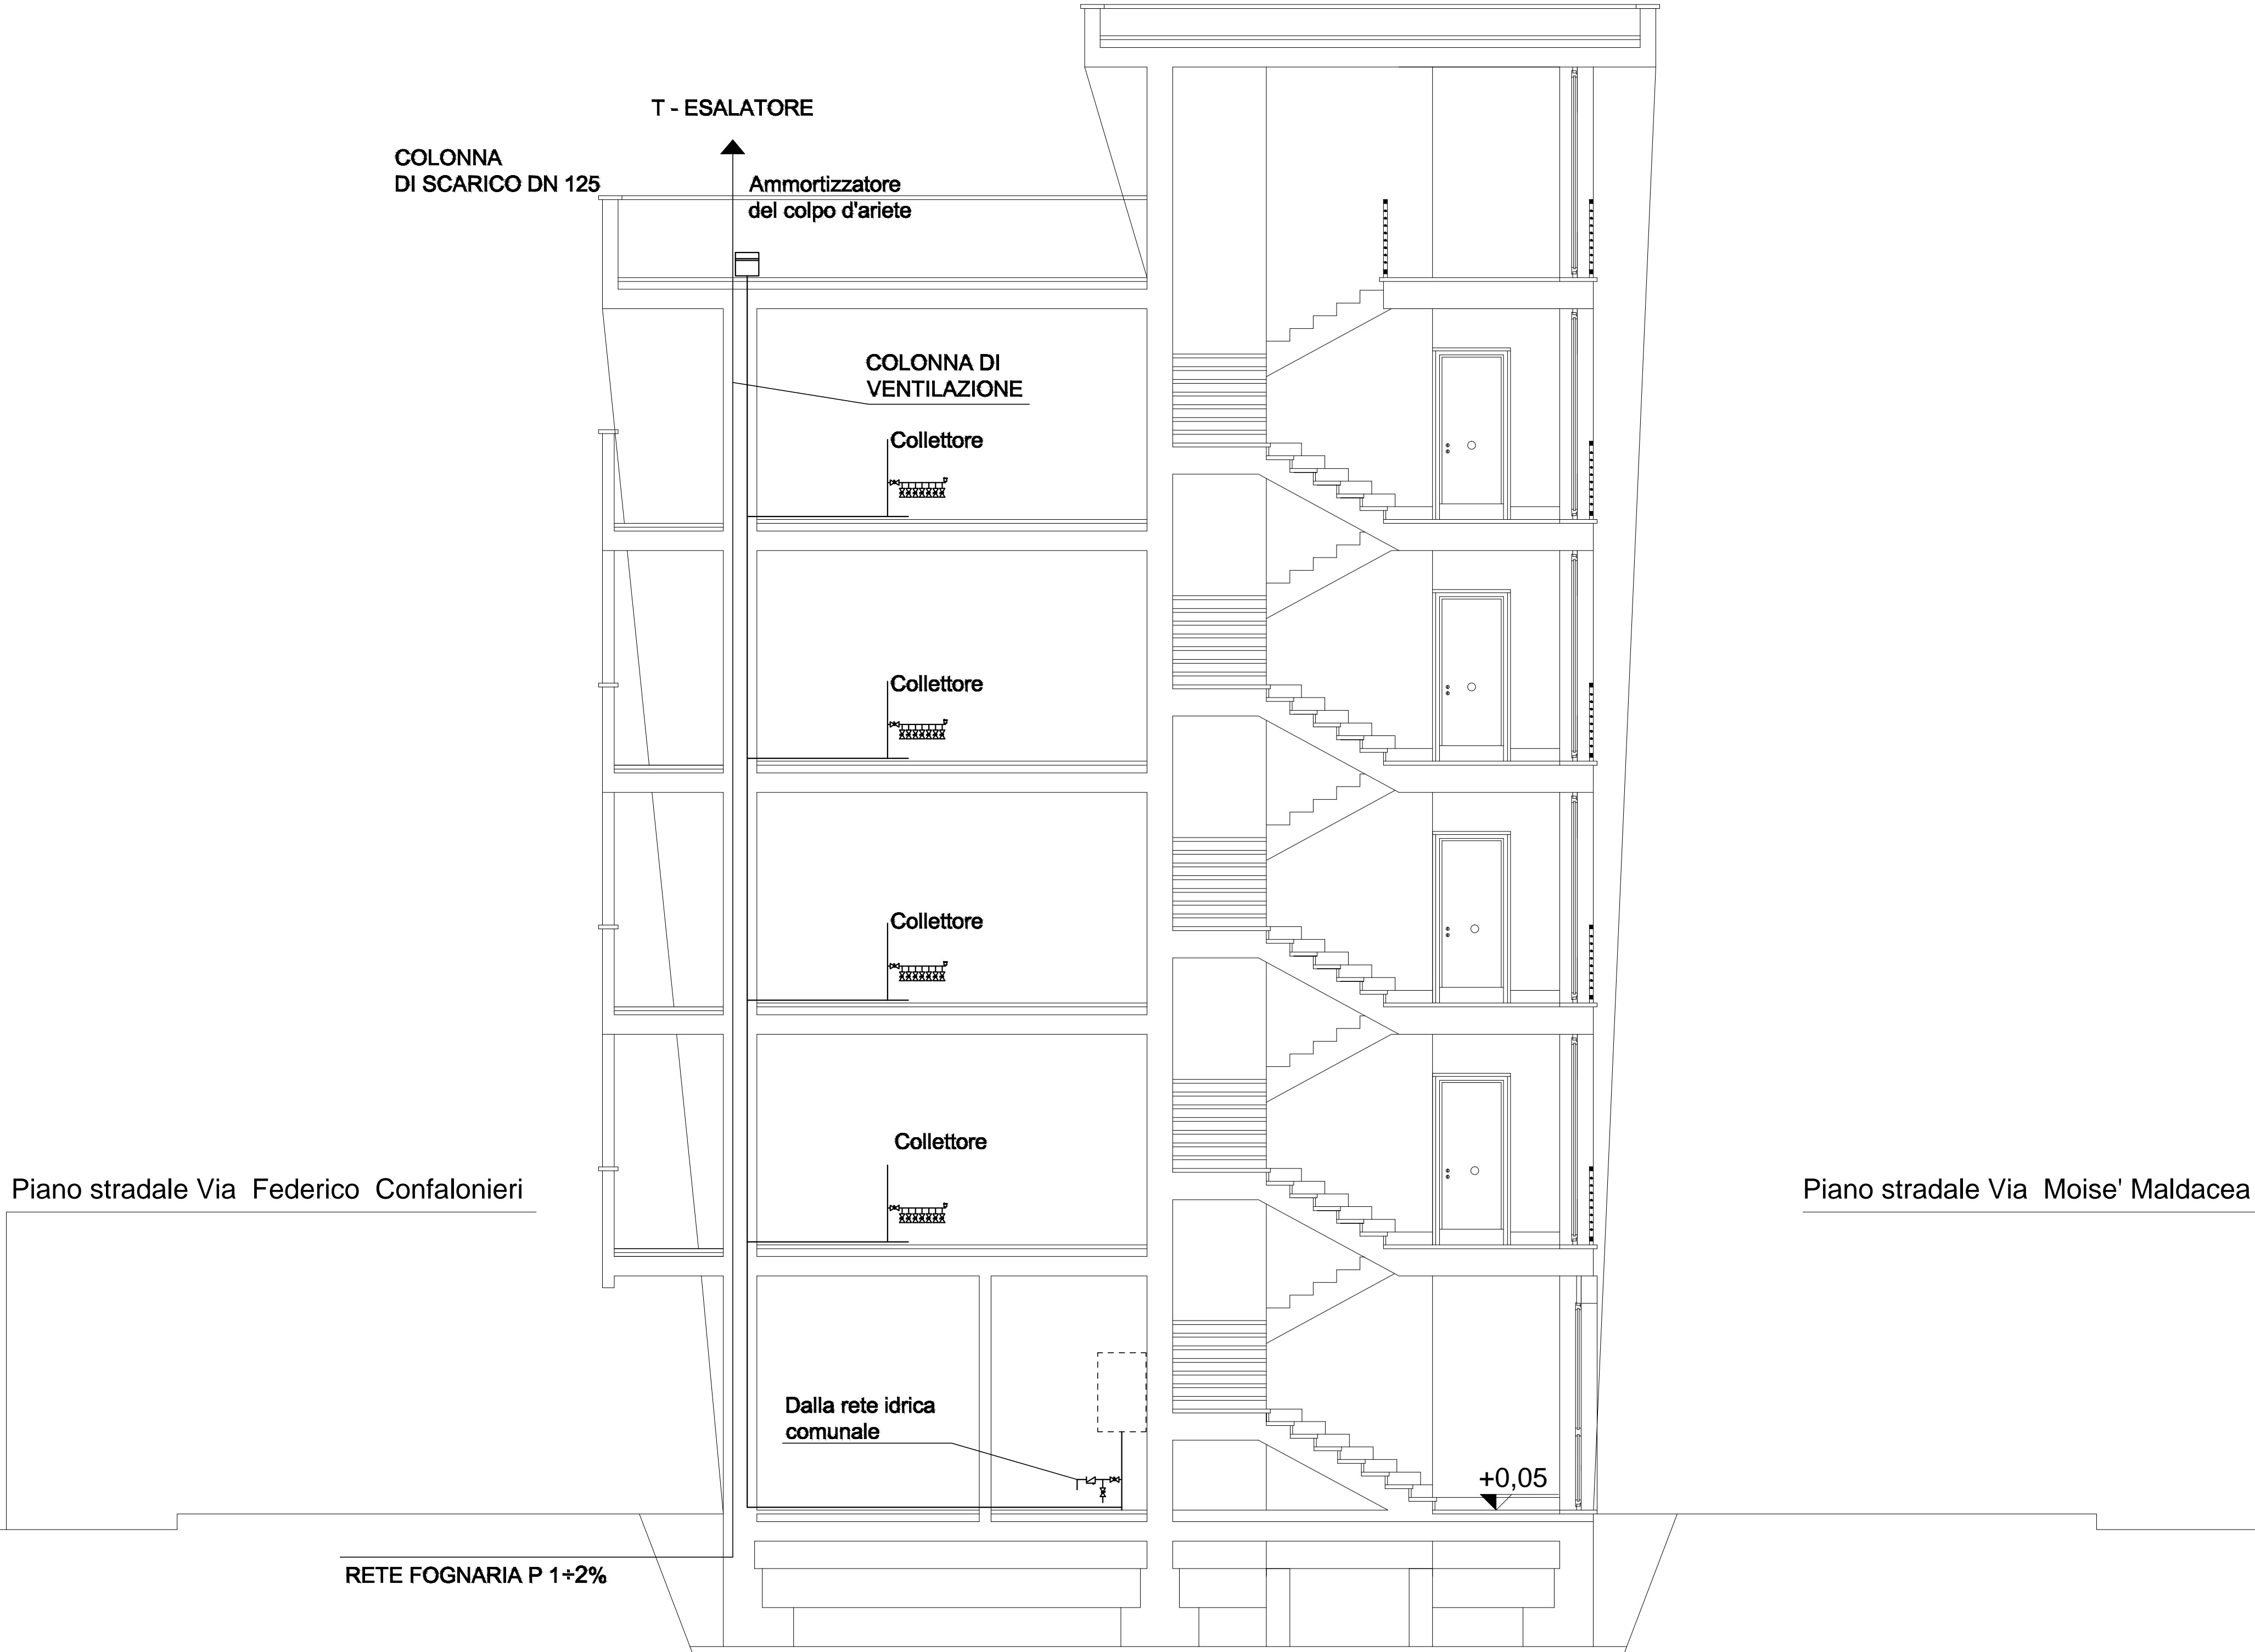

ARCA CAPITANATA
AGENZIA REGIONALE per la CASA e l'ABITARE

Legge n. 560 del 24.12.1993
Finanziamento: € 1.000.000,00
Finanziamento integrativo: € 200.000,00 (economie rivenienti dalla Legge n. 560/1993)

U^a: a q } ^/a q } A A q [* * a a a a a ^ ^ : a q A ^ a a | a e
nel Comune di Foggia in Via Federico Confalonieri

Q a q : a q ^) q A {] | ^ . • q | A A f o c c e c c e

TIMBRO	IL RESPONSABILE UNICO DEL PROCEDIMENTO E VERIFICATORE DEL PROGETTO:	ing. Vincenzo De Devitiis Direttore ARCA Capitanata
	I PROGETTISTI DELL'ARCHITETTONICO:	arch. Anna Maria Tomasulo u.o. Progettazione / Appalti ARCA Capitanata geom. Pietro Lorusso u.o. Progettazione / Appalti ARCA Capitanata
	IL PROGETTISTA DELLE STRUTTURE E DEGLI IMPIANTI TECNOLOGICI:	arch. Fernando Padalino Via Marsala n.15 - 71017 Torremaggiore (FG)

TAVOLA	TITOLO	SCALA
IDR.SAN. 03	IMPIANTO IDRICO SANITARIO E SCARICHI Percorsi principali e distribuzione secondaria. Sezione.	1:50
AGGIORNAMENTI	L'IMPRESA	IL DIRETTORE DEI LAVORI
RIF.		