


Úãæ cæÁÚãæ ãÁG»ÄÄI»ÄÄI »Á

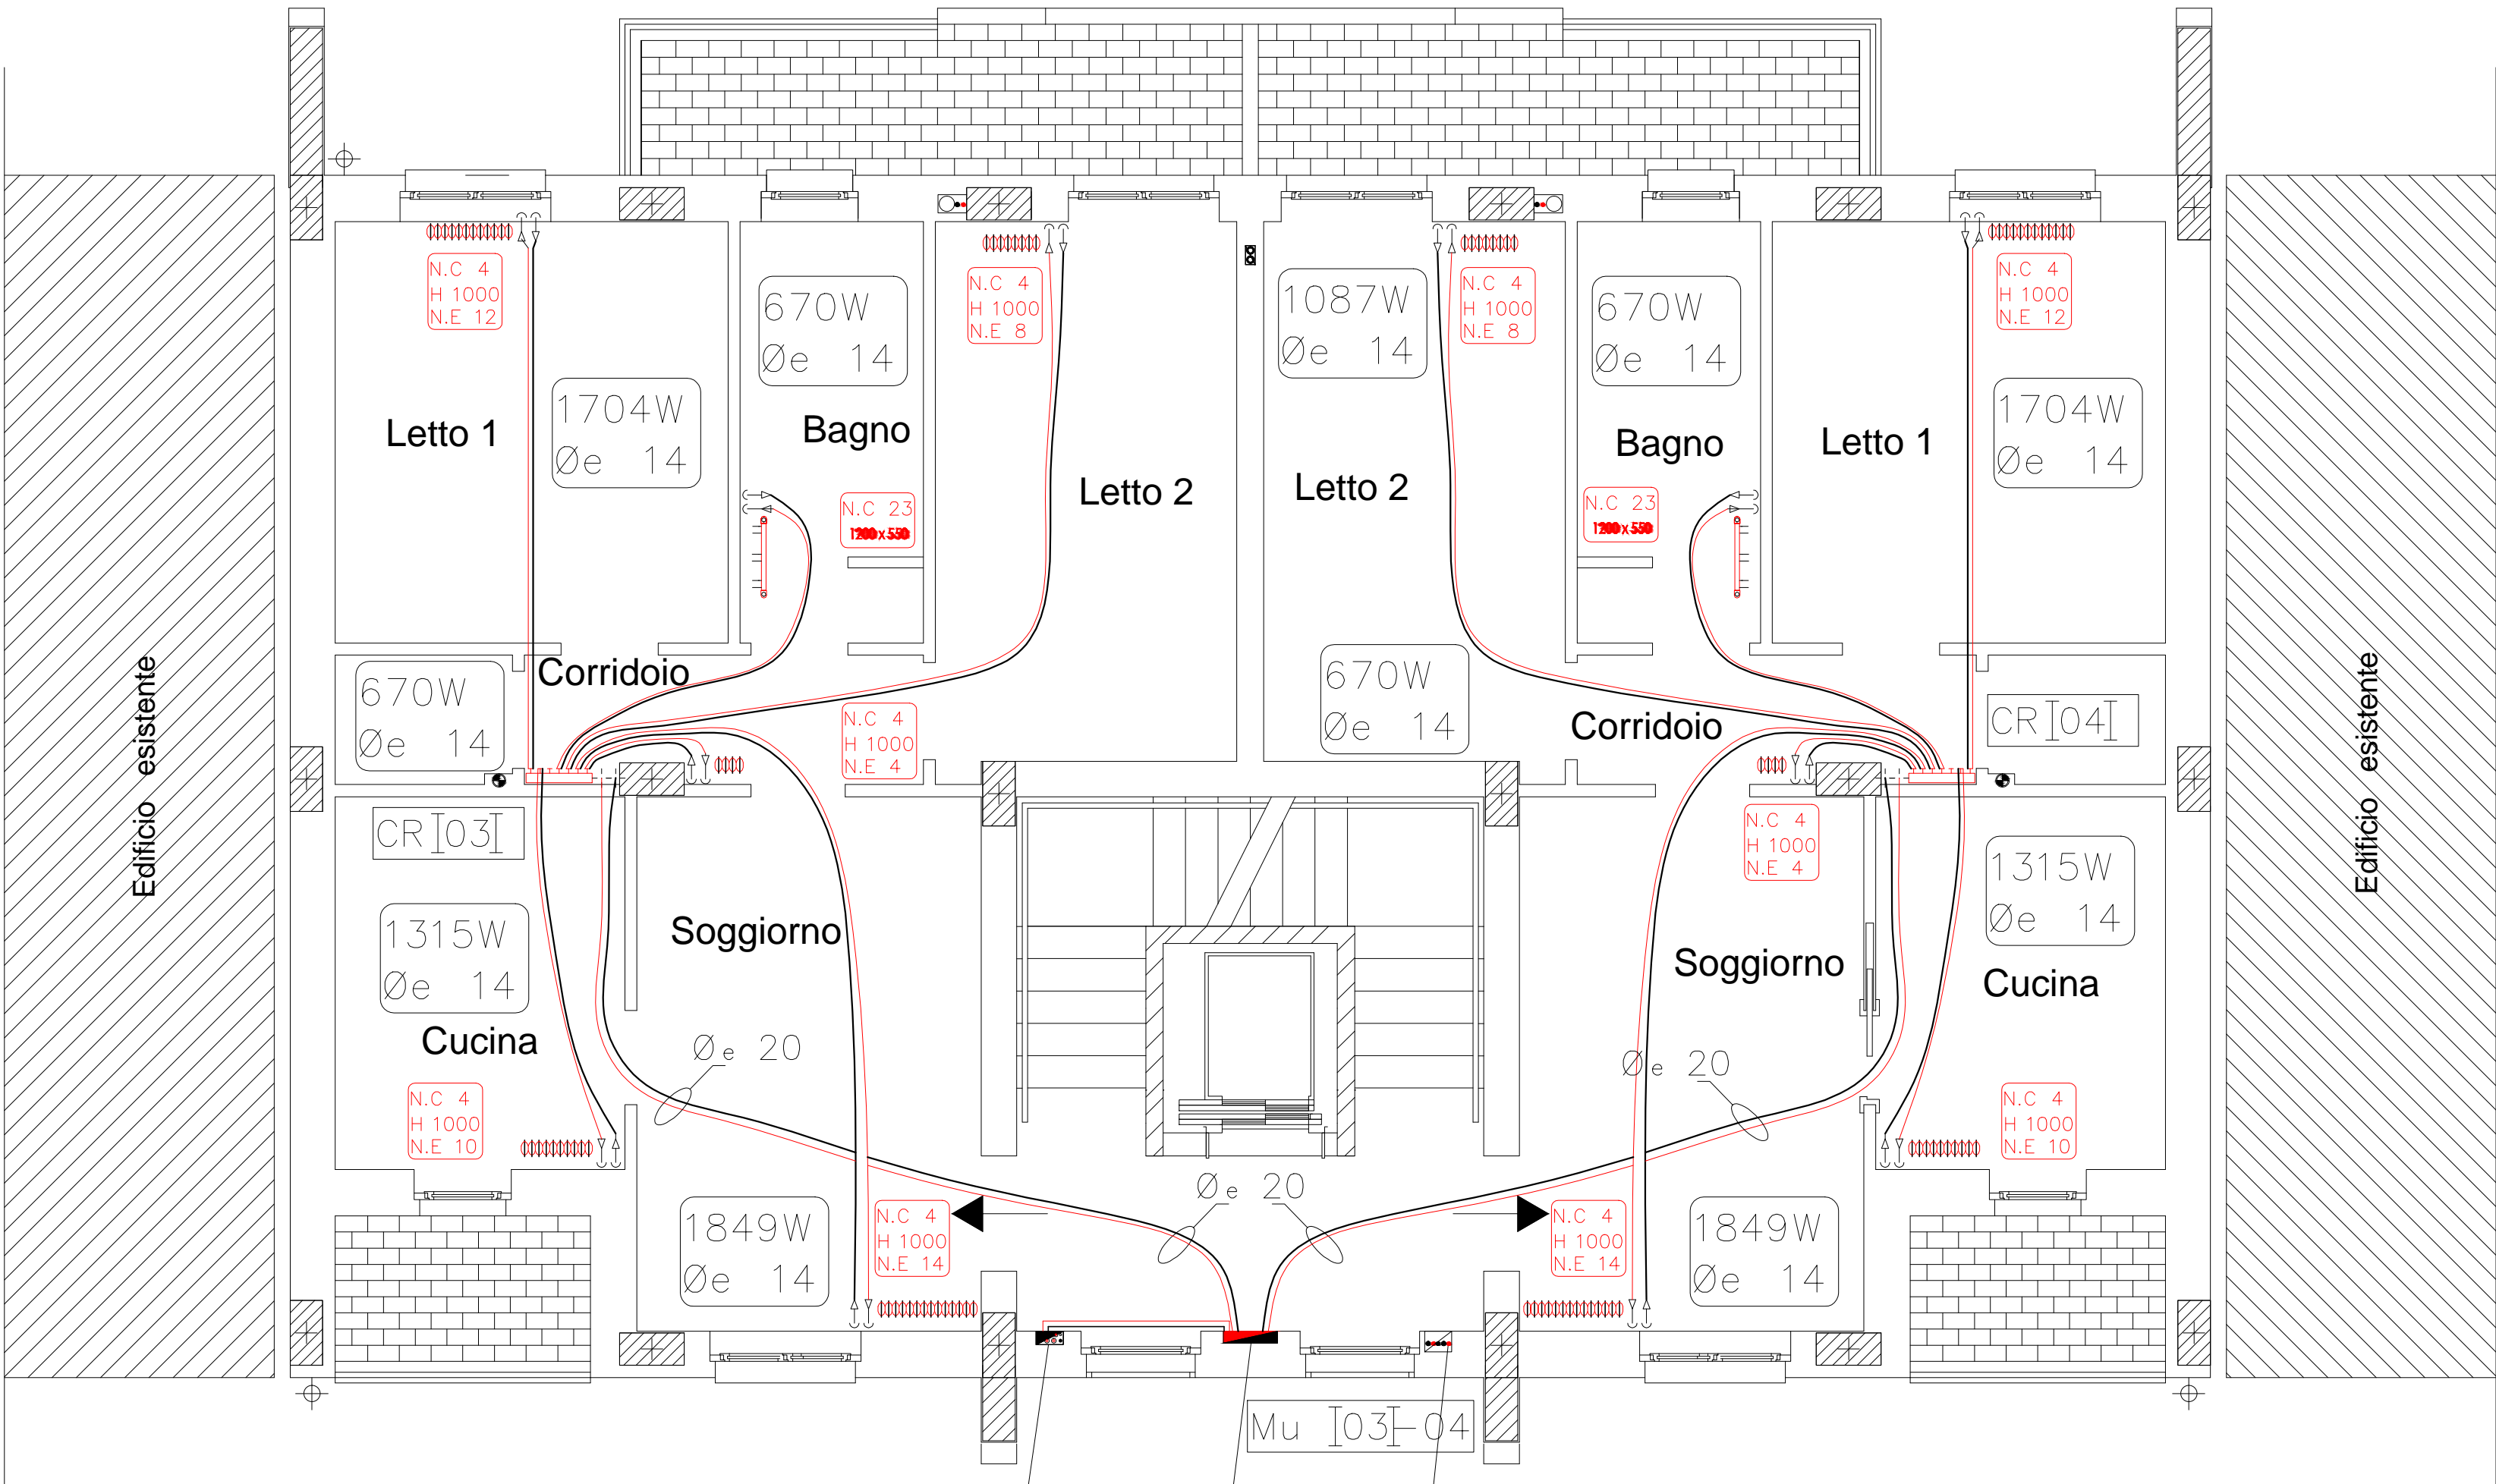

Cavedio dorsali elettriche, alimentazione Moduli d'utenza.

N. 2 Moduli d'utenza sovrapposti

CAVEDIO.
 Colonne montanti del riscaldamento con tubazioni in rame < 35 coibentate con coppelle da 19 mm in poliuretano espanso a cellule chiuse ai piani superiori.
 N. 2 tubazioni.

NB: IL PERCORSO DELLE TUBAZIONI DI DISTRIBUZIONE DEI FLUIDI TERMOMETTORI AL PIANO, DOVRA' AVERE IL PIU' BREVE PERCORSO POSSIBILE ED ANDAMENTO FLUIDO AL FINE DI EVITARE BRUSCHI CAMBI DI DIREZIONE E STROZZATURE. IL PERCORSO STESSO E LA POSA DEGLI ELEMENTI SCALDANTI DOVRA' TENERE CONTO DELL'EVENTUALE INTERFERENZA SIA CON GLI ALTRI IMPIANTI DA REALIZZARE SUCCESSIVAMENTE, ES. ELETTRICO E SPECIALI; SIA CON LA DISPOSIZIONE DEL MOBILIO O CON L'INGOMBRO DELLE PORTE.

E' QUINDI AUSPICABILE LA COLLABORAZIONE ED IL COORDINAMENTO IN TEAM DI TUTTE LE FIGURE IMPIANTISTICHE E DELLE OPERE MURARIE COINVOLTE NELLA REALIZZAZIONE DELL'OPERA.

Simbolo	Descrizione	Simbolo	Descrizione
-----	Linea elettrica	[Modulo]	Modulo utenza per contabilizzazione – termico e sanitario
-----	Tubazione di mandata e ritorno acqua calda	[Mu I03I]	Identificazione del modulo di utenza [nome – appartamento – piano]
-----	Ciruito secondario di distribuzione per il riscaldamento	[C]	Contatore volumetrico
[R]	Radiatore a colonne – con valvola termostatica	[G]	Gruppo contabilizzazione del calore
[100 W Øe 12]	Indicazioni impianto termico [Potenza di prog. e diametro tubazione sec.]	[T]	Cronotermostato di zona
[N.C. 4 H 1000 N.E. 8]	Indicazioni caratteristiche radiatori [Numero di colonne e altezza in mm]	[S]	Sonda di temperatura
[+]	Collettore di zona	[D]	Valvola a sfera
[CR I03I]	Identificazione del collettore [nome – appartamento – piano]	[M]	Valvola motorizzata a tre vie FILETTATA

ARCA CAPITANATA
 AGENZIA REGIONALE per la CASA e l'ABITARE

Legge n. 560 del 24.12.1993
 Finanziamento: € 1.000.000,00
 Finanziamento integrativo: € 200.000,00 (economie riverienti dalla Legge n. 560/1993)

Úãæ cæÁÚãæ ãÁG»ÄÄI»ÄÄI »Á
 nel Comune di Foggia in Via Federico Confalonieri

Úãæ cæÁÚãæ ãÁG»ÄÄI»ÄÄI »Á

IL RESPONSABILE UNICO DEL PROCEDIMENTO E VERIFICATORE DEL PROGETTO:	ing. Vincenzo De Devitiis Direttore ARCA Capitanata
I PROGETTISTI DELL'ARCHITETTONICO:	arch. Anna Maria Tomasulo u.o. Progettazione / Appalti ARCA Capitanata geom. Pietro Lorusso u.o. Progettazione / Appalti ARCA Capitanata
IL PROGETTISTA DELLE STRUTTURE E DEGLI IMPIANTI TECNOLOGICI:	arch. Fernando Padalino Via Marsala n.15 - 71017 Torremaggiore (FG)

M. 06	TITOLO Impianto Termico Distribuzione Secondaria fluidi termovettori. Piante.	SCALA 1:50 DATA
AGGIORNAMENTI	L' IMPRESA	IL DIRETTORE DEI LAVORI
RIF.		