

Pianta Piano Terra

distribuzione principale

CAVEDIO.

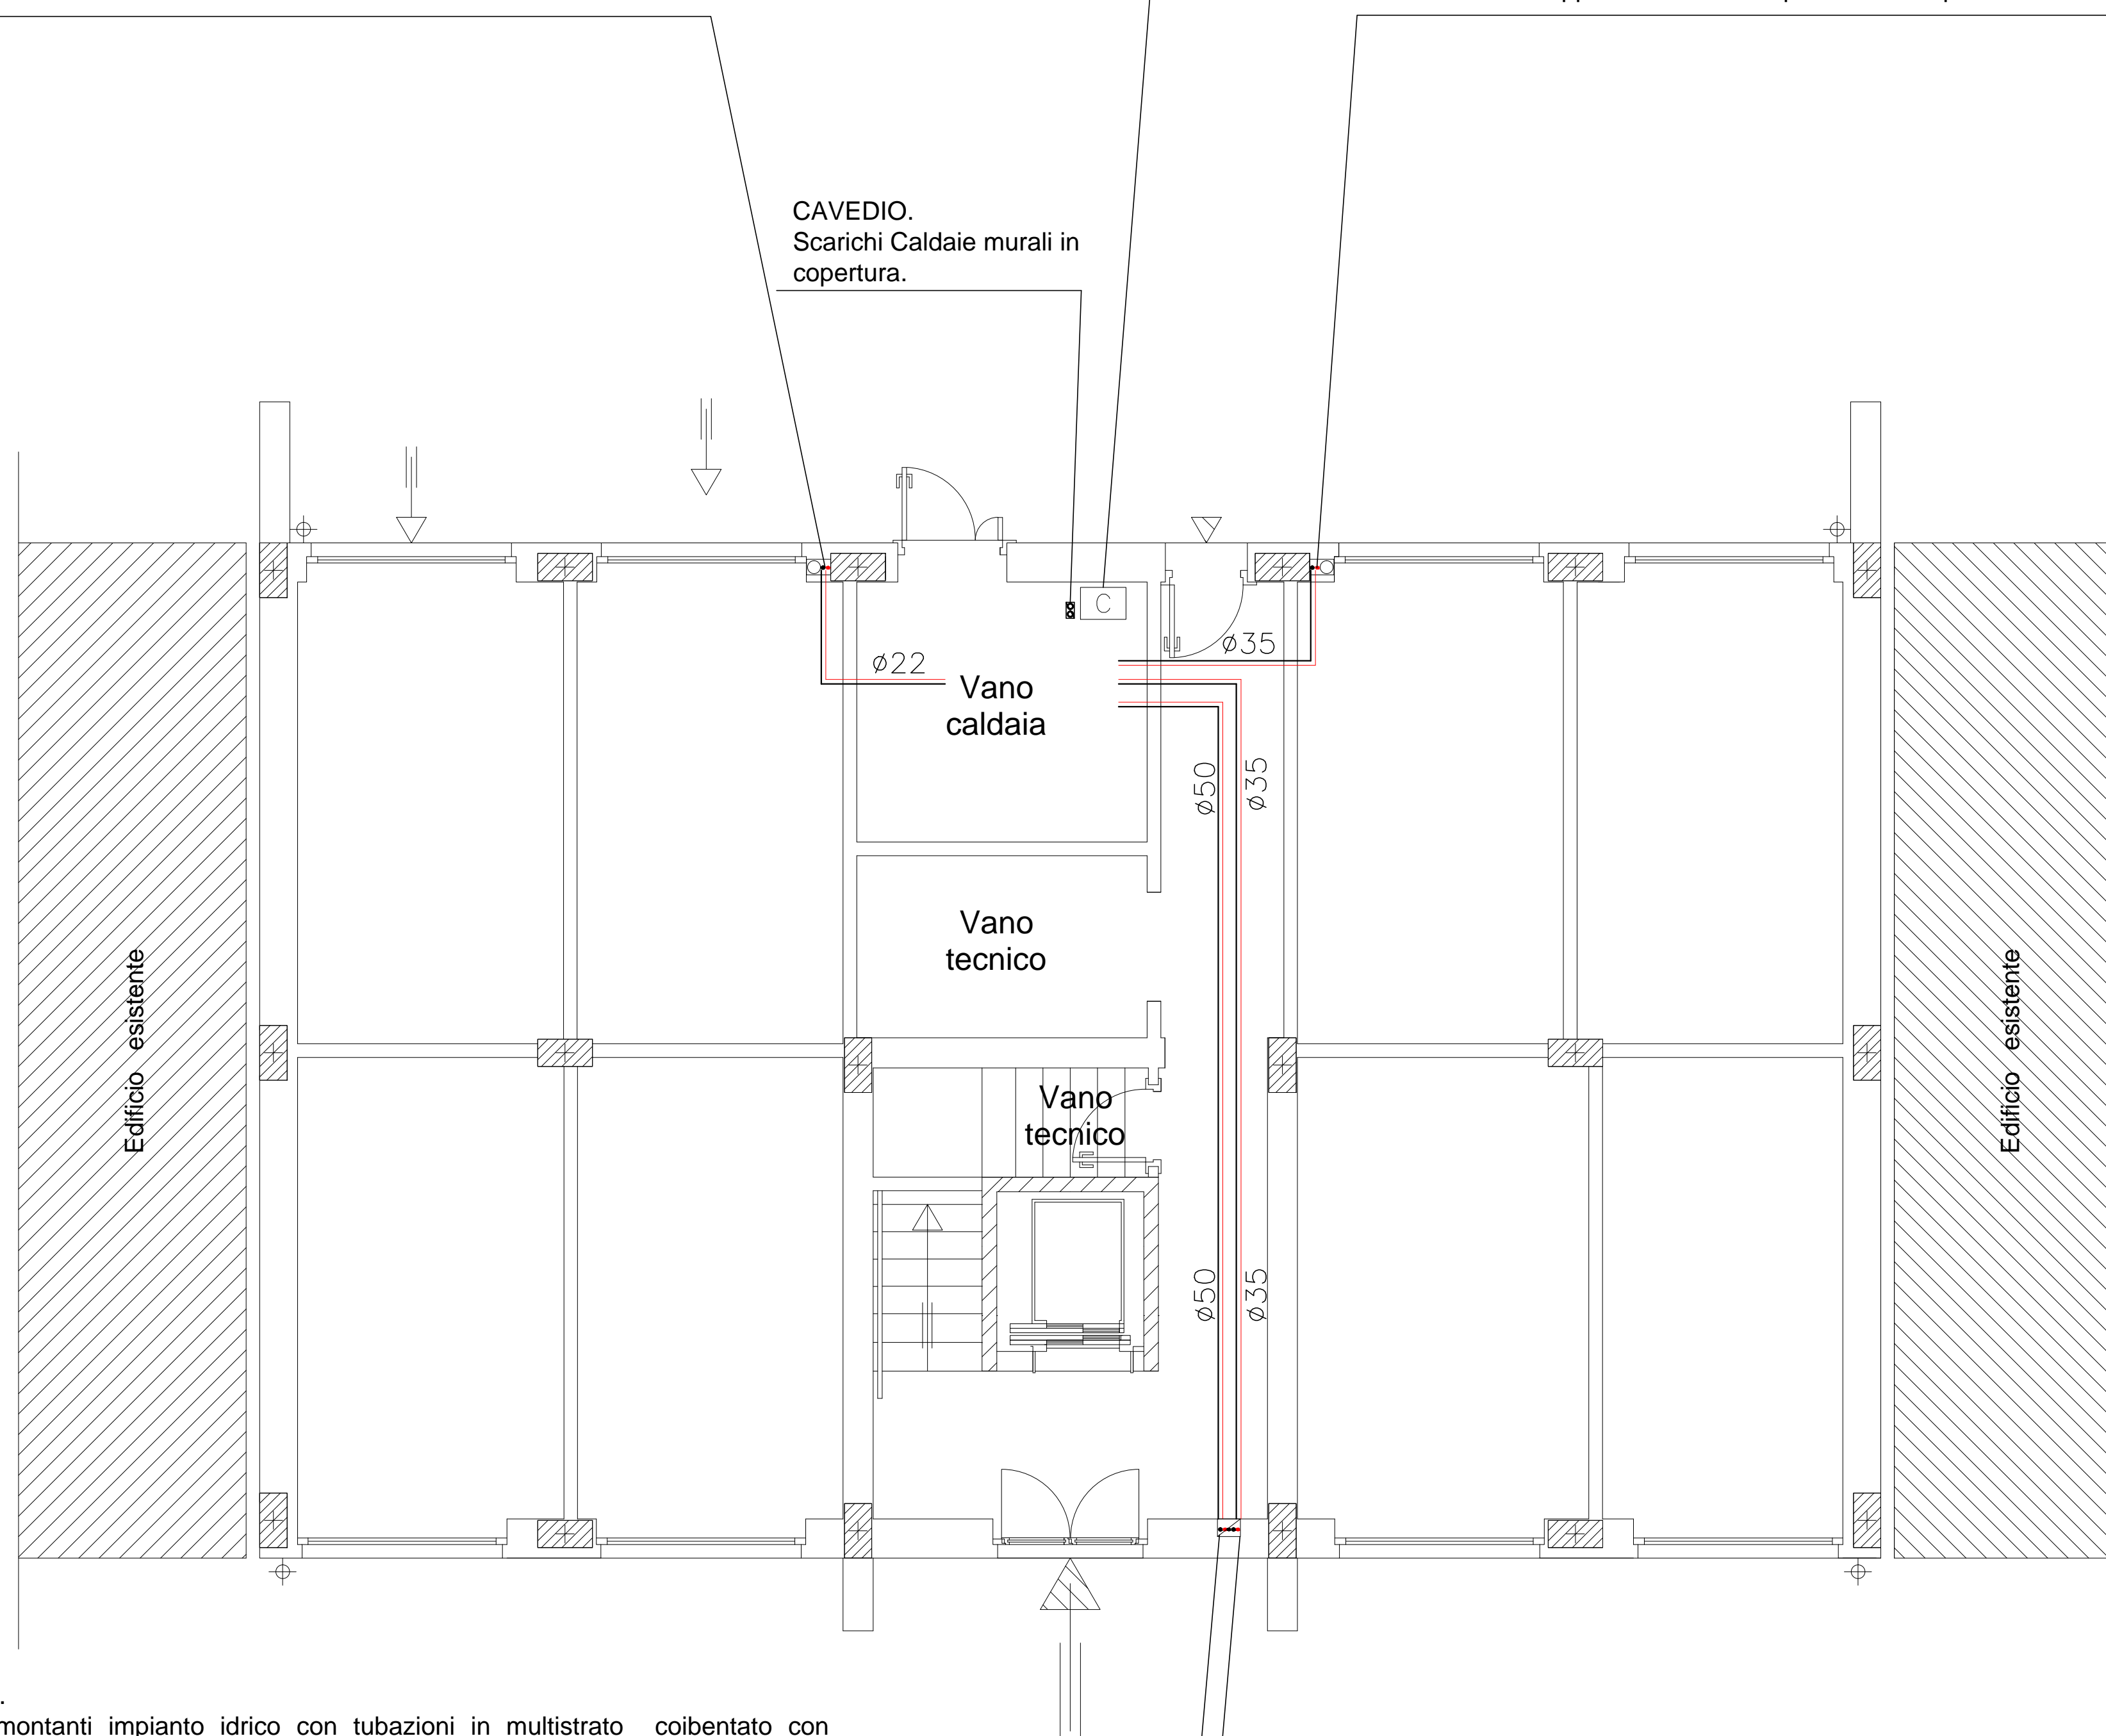
Colonne montanti del solare termico dalla centrale termica alla copertura con tubo in rame < 22 coibentato con coppelle da 13 mm in polietilene espanso per applicazioni solari, complete di cavo sonda.

Caldaia murale con scarico a tetto.

CAVEDIO.
Scarichi Caldaie murali in
copertura.

CAVEDIO.

Colonne montanti pompa di calore alla centrale termica con tubazioni in rame < 35 coibentate con coppelle da 19 mm in poliuretano espanso a cellule chiuse.






 



 


 
 


 
 
CAVEDIO.

Colonne montanti impianto idrico con tubazioni in multistrato coibentato con
coppelle da 13 mm in polietilene espanso:

[illegible]

CAVEDIO.

Colonne montanti del riscaldamento con tubazioni in rame < 35 coibentate con coppelle da 19 mm in poliuretano espanso a cellule chiuse ai piani superiori. N. 2 tubazioni.

Legenda – Impianto termico			
Simbolo	Descrizione	Simbolo	Descrizione
	Linea elettrica		Modulo utenza per contabilizzazione – termico e sanitario
	Tubazione di mandata e ritorno acqua calda		Identificazione del modulo di utenza (nome – appartamento – piano)
	Ciruito secondario di distribuzione per il riscaldamento		Contatore volumetrico
	Radiatore a colonne – con valvola termostatica		Gruppo contabilizzazione del calore
	Indicazioni impianto termico (Potenza di prog. e diametro tubazione sec.)		Cronotermostato di zona
	Indicazioni caratteristiche radiatori (Numero di colonne e altezza in mm.)		Sonda di temperatura
	Collettore di zona		Valvola a sfera
	Identificazione del collettore (nome – appartamento – piano)		Valvola motorizzata a tre vie FILETTATA

ARCA CAPITANATA
AGENZIA REGIONALE per la CASA e l'ABITARE

Legge n. 560 del 24.12.1993

Finanziamento: € 1.000.000,00

Finanziamento integrativo: € 200.000,00 (economie rivenienti dalla Legge n. 560/1993)

Ü^äå: æ ä } ^ Å ä Å Å Åq|| ** ää Å ää ä Å Å • ä Å } : ä Å Å Å à à|äee
nel Comune di Foggia in Via Federico Confalonieri

Œ œ : ã ˆ } ¢ Á { } | ^ • ã [K Á F G C C E C C E C C E

TIMBRO	
IL RESPONSABILE UNICO DEL PROCEDIMENTO E VERIFICATORE DEL PROGETTO:	ing. Vincenzo De Devitis Direttore ARCA Capitanata
I PROGETTISTI DELL'ARCHITETTONICO:	arch. Anna Maria Tomasulo u.o. Progettazione / Appalti ARCA Capitanata geom. Pietro Lorusso u.o. Progettazione / Appalti ARCA Capitanata
IL PROGETTISTA DELLE STRUTTURE E DEGLI IMPIANTI TECNOLOGICI:	arch. Fernando Padalino Via Marsala n.15 - 71017 Torremaggiore (FG)

TAVOLA	TITOLO		SCALA
M. 01	Impianto Termico Distribuzione Principale fluidi termovettori. Piante.		1:50
			DATA
AGGIORNAMENTI	L'IMPRESA	IL DIRETTORE DEI LAVORI	
RIF.			