


Sezione trasversale B - B
Scala 1:50

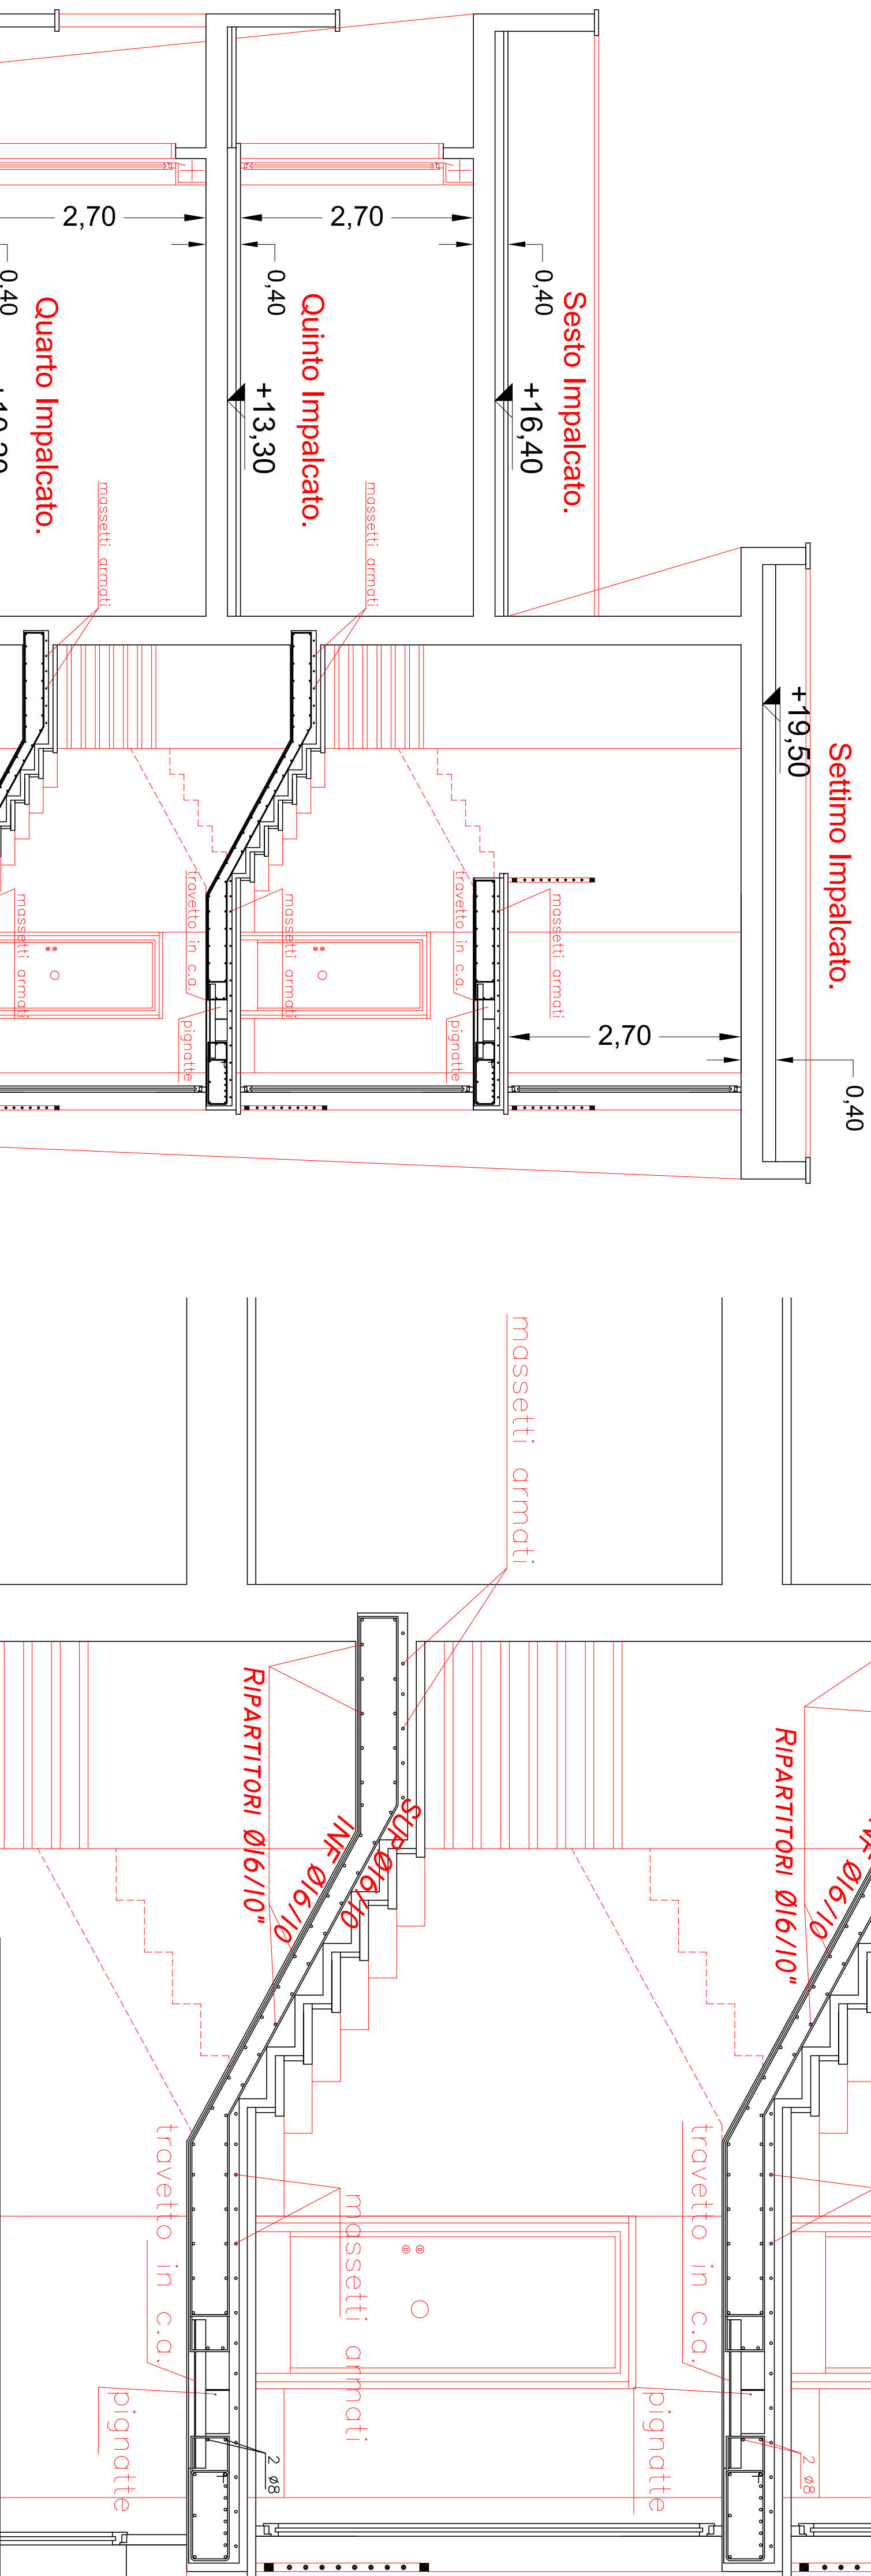

Piano stradale Via Federico Confalonieri

Piano stradale Via Moise' Maldacea

7,00

6,40

1,60
O.S. 2

1,60
O.S. 2

Orizzonte Straitigrafico 2, piano posa fondazioni.

Magrone in c.l.s.

ARCA CAPITANATA
AGENZIA REGIONALE per la CASA e l'ABITARE

Legge n. 560 del 24.12.1993

Finanziamento: € 1.000.000,00

Finanziamento integrativo: € 200.000,00 (econometre ivenerenti dalla Legge n. 560/1993)

Realizzazione di n° 8 alloggi di edilizia residenziale pubblica
nel Comune di Foggia in Via Federico Confalonieri

Finanziamento complessivo: € 1.200.000,00

TIMBRO

IL RESPONSABILE UNICO DEL PROCEDIMENTO
E VERIFICATORE DEL PROGETTO:

ing. Vincenzo De Devitis
Direttore ARCA Capitanata

I PROGETTISTI DELL'ARCHITETTONICO:

arch. Anna Maria Tomassulo
u.o. Progettazione / Appalti ARCA Capitanata
geom. Pietro Lorusso
u.o. Progettazione / Appalti ARCA Capitanata

IL PROGETTISTA DELLE STRUTTURE
E DEGLI IMPIANTI TECNOLOGICI:

arch. Fernando Pedalino
Via Marsala n.15 - 71017 Torremaggiore (FG)

TAVOLA	TITOLO	SCALA
S.CA.09	Carpenteria scala	1:50/25
AGGIORNAMENTI	L'IMPRESA	DATA
RIF.	IL DIRETTORE DEI LAVORI	