

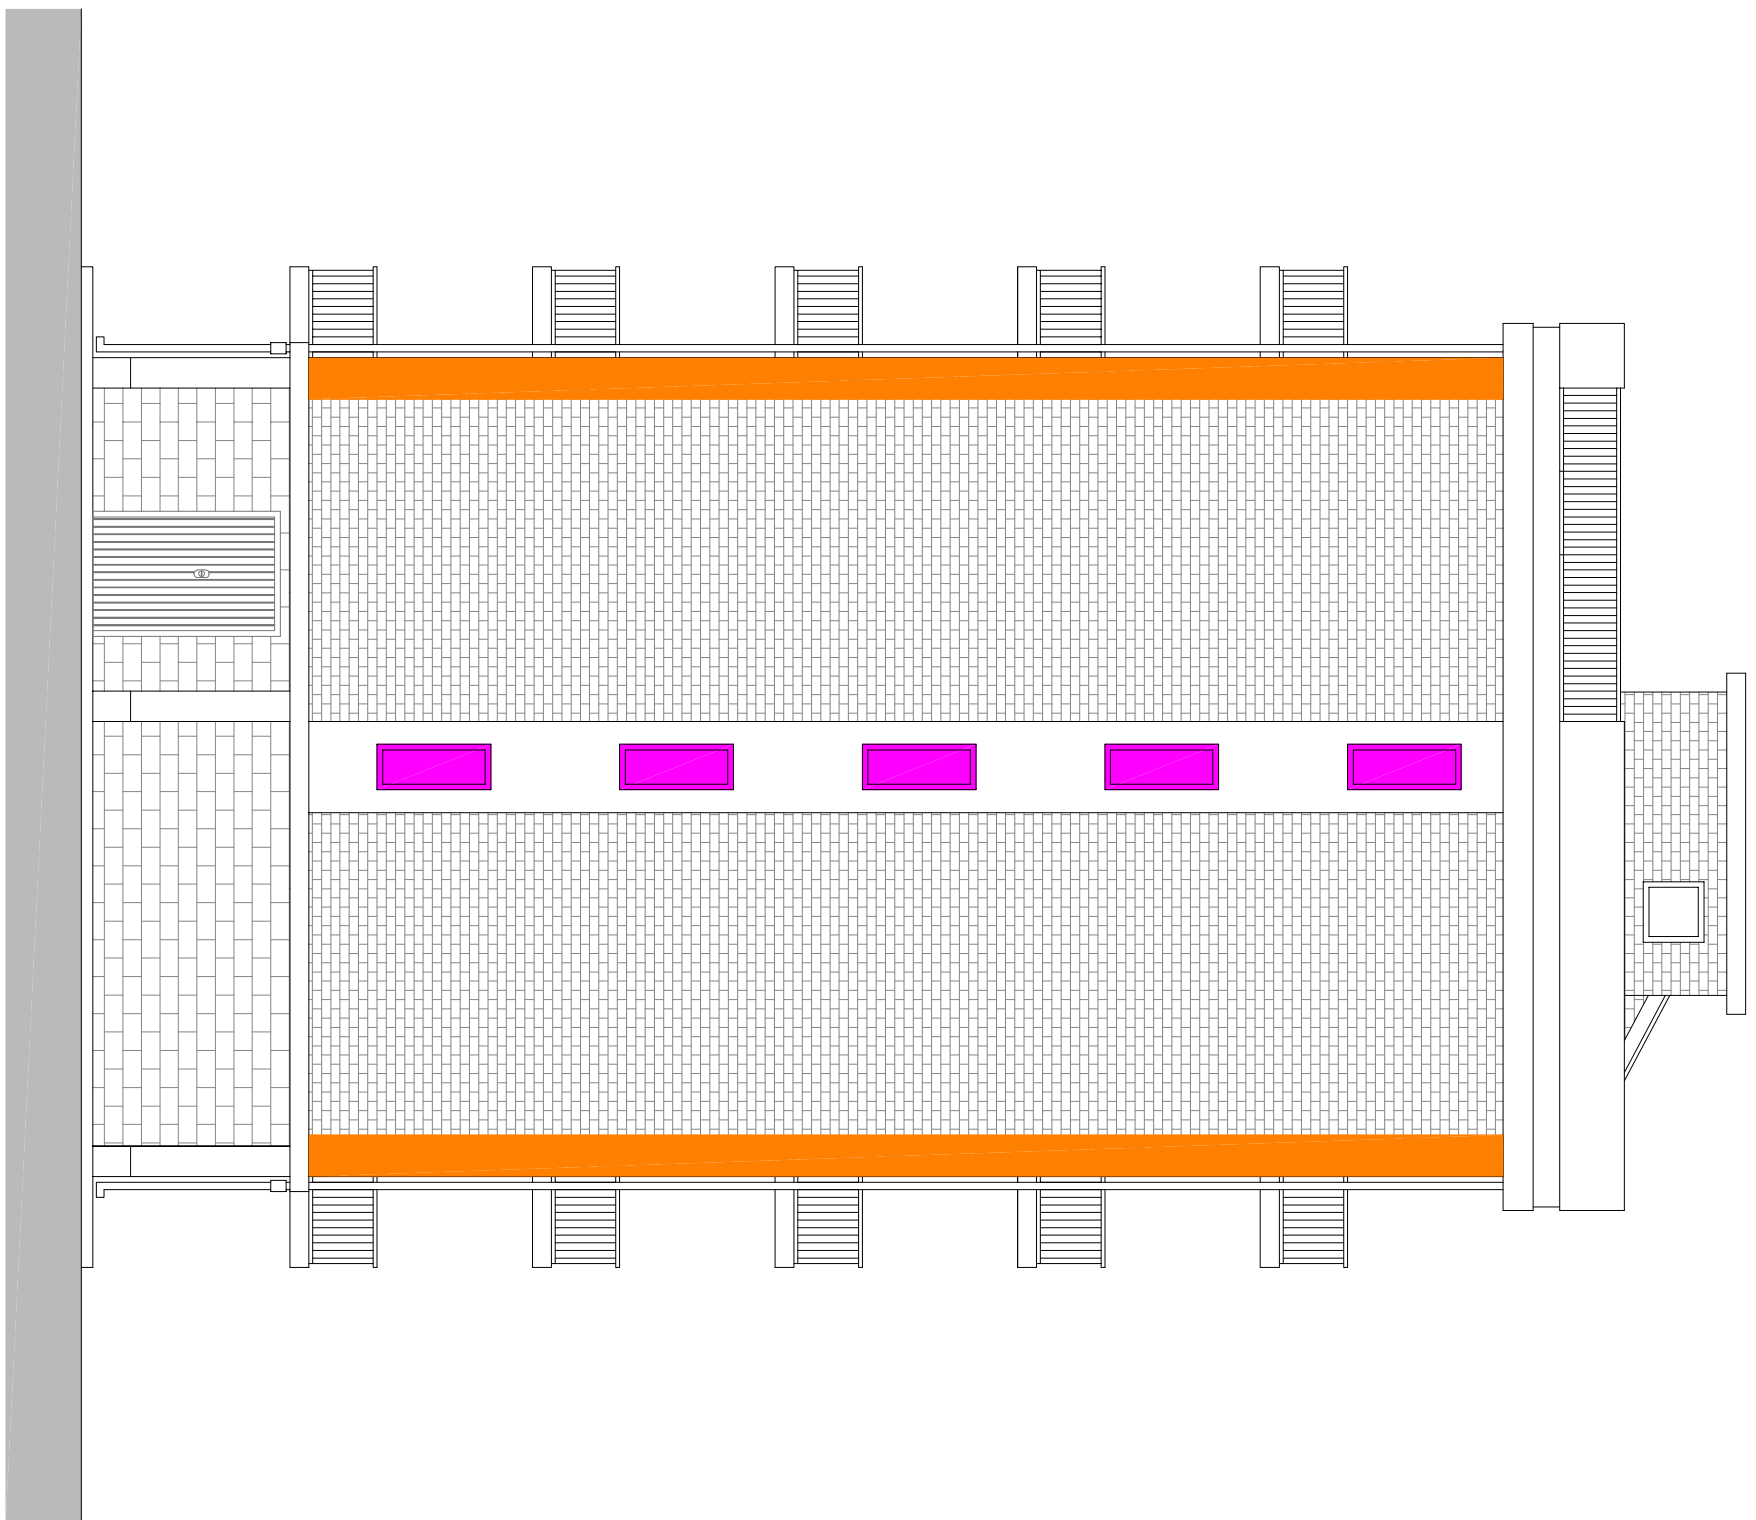



LEGENDA ISOLAMENTO			
Simbolo	Descrizione	Simbolo	Descrizione
	Isolamento con isolante polimerico a parete conduttività $\lambda = 0,035$ W/mK, pannello isolante EPS, spessore 5 cm, pannello riflettente verso locali non climatizzati. Spessore 10 cm.		Isolamento intonaco spazzolato isolante verso garage con pannelli tipo "Vinylul SOUSTRE". Spessore 5 cm.

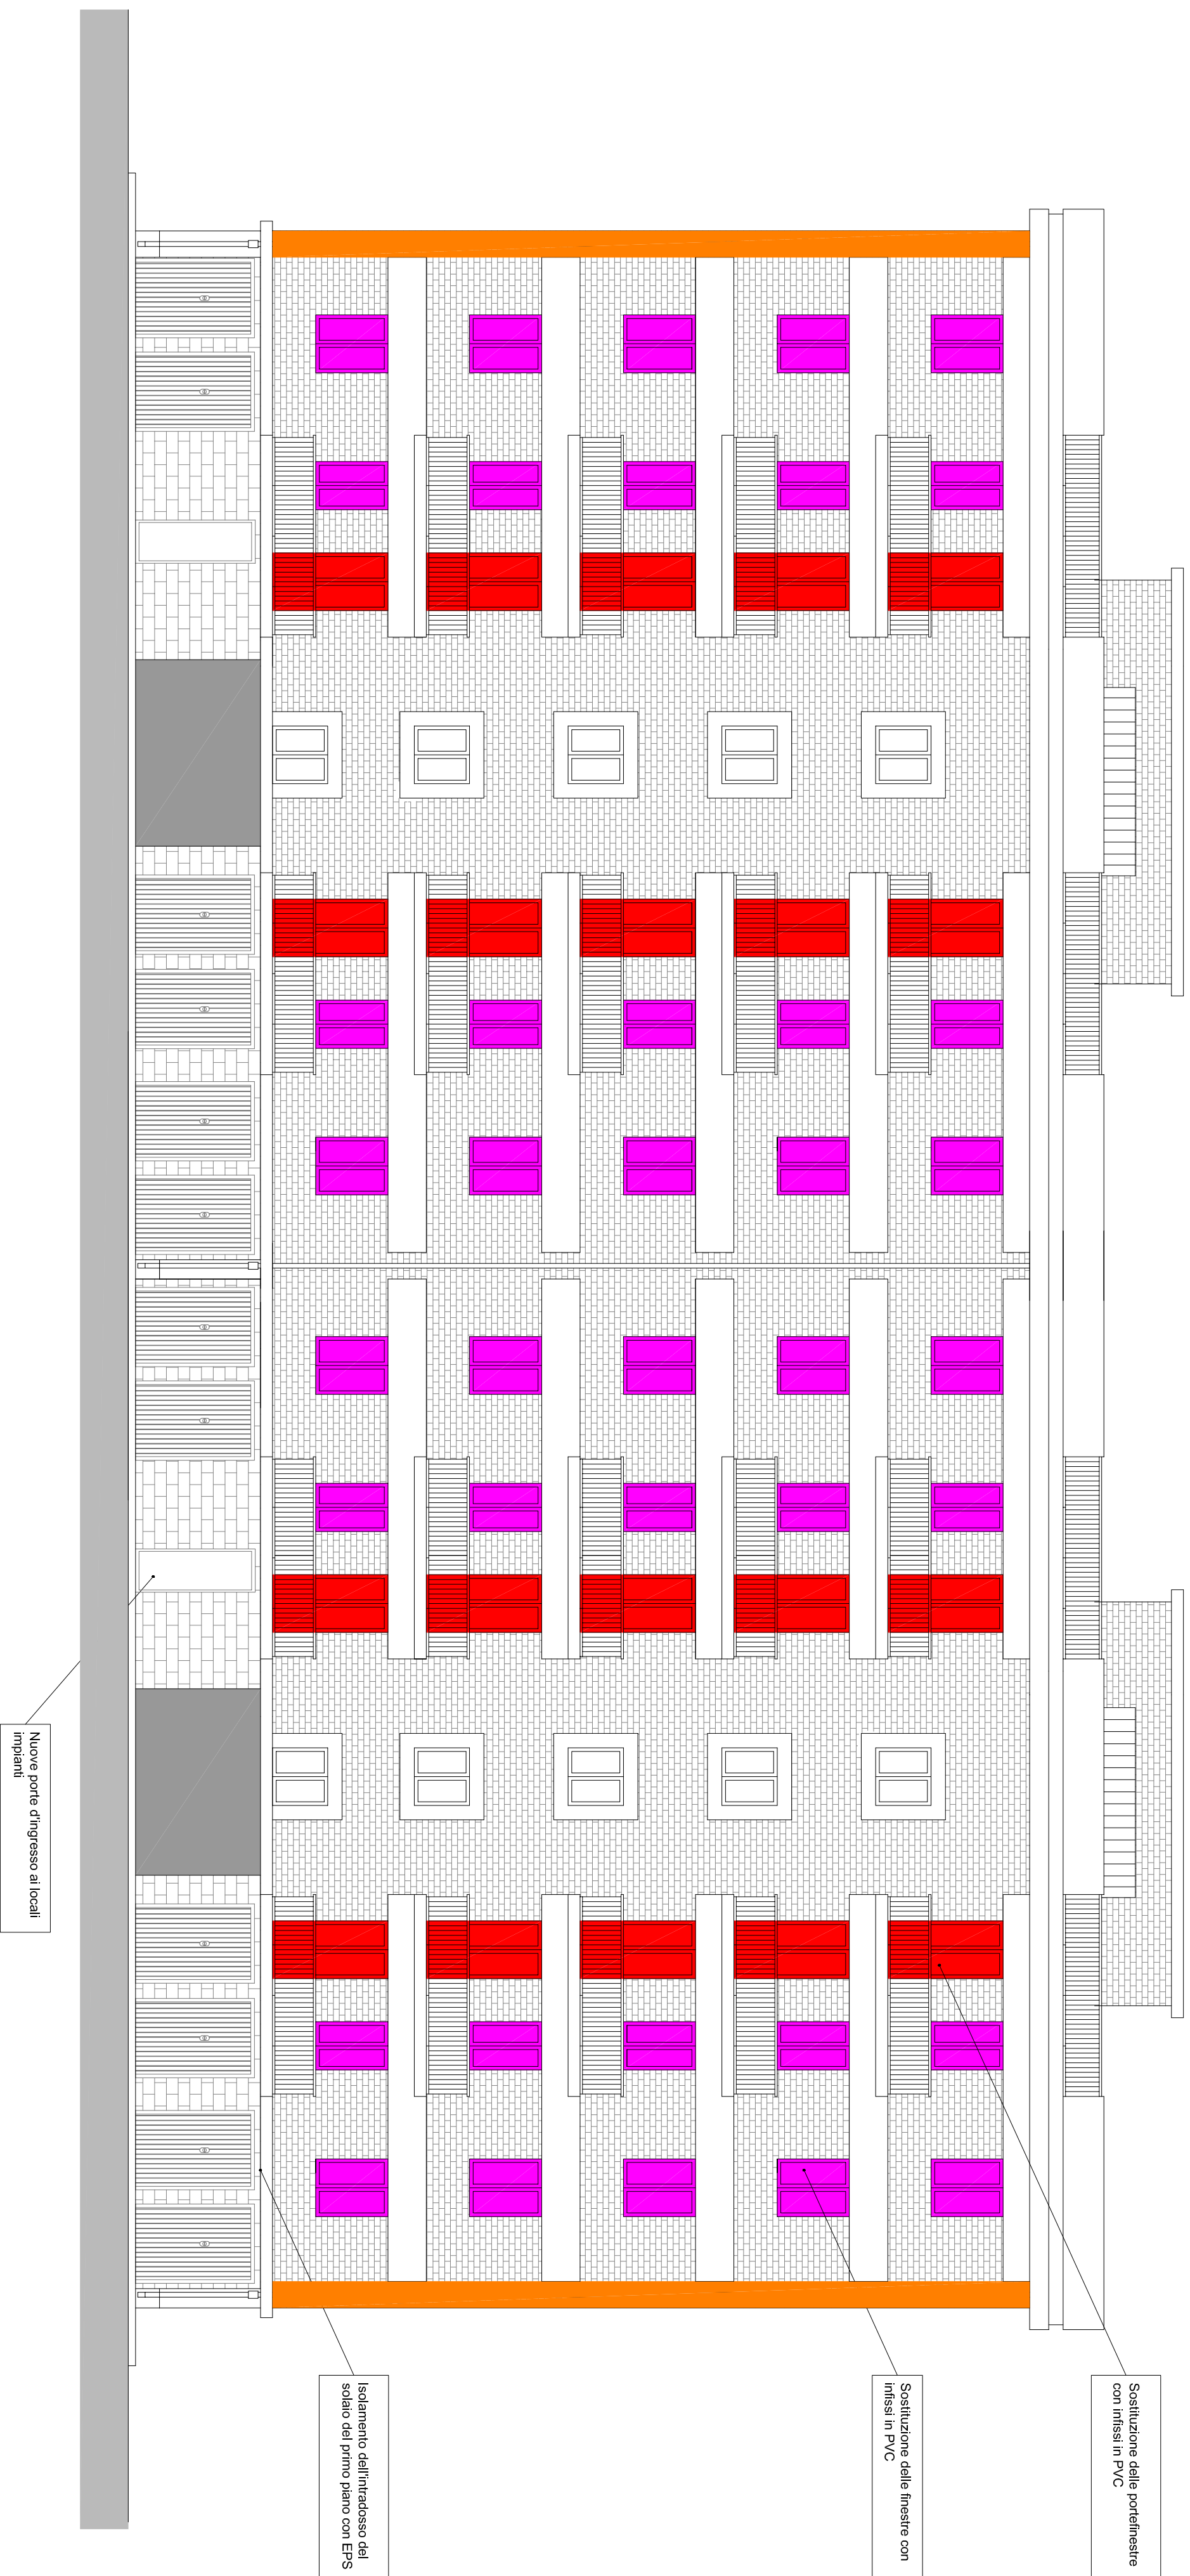



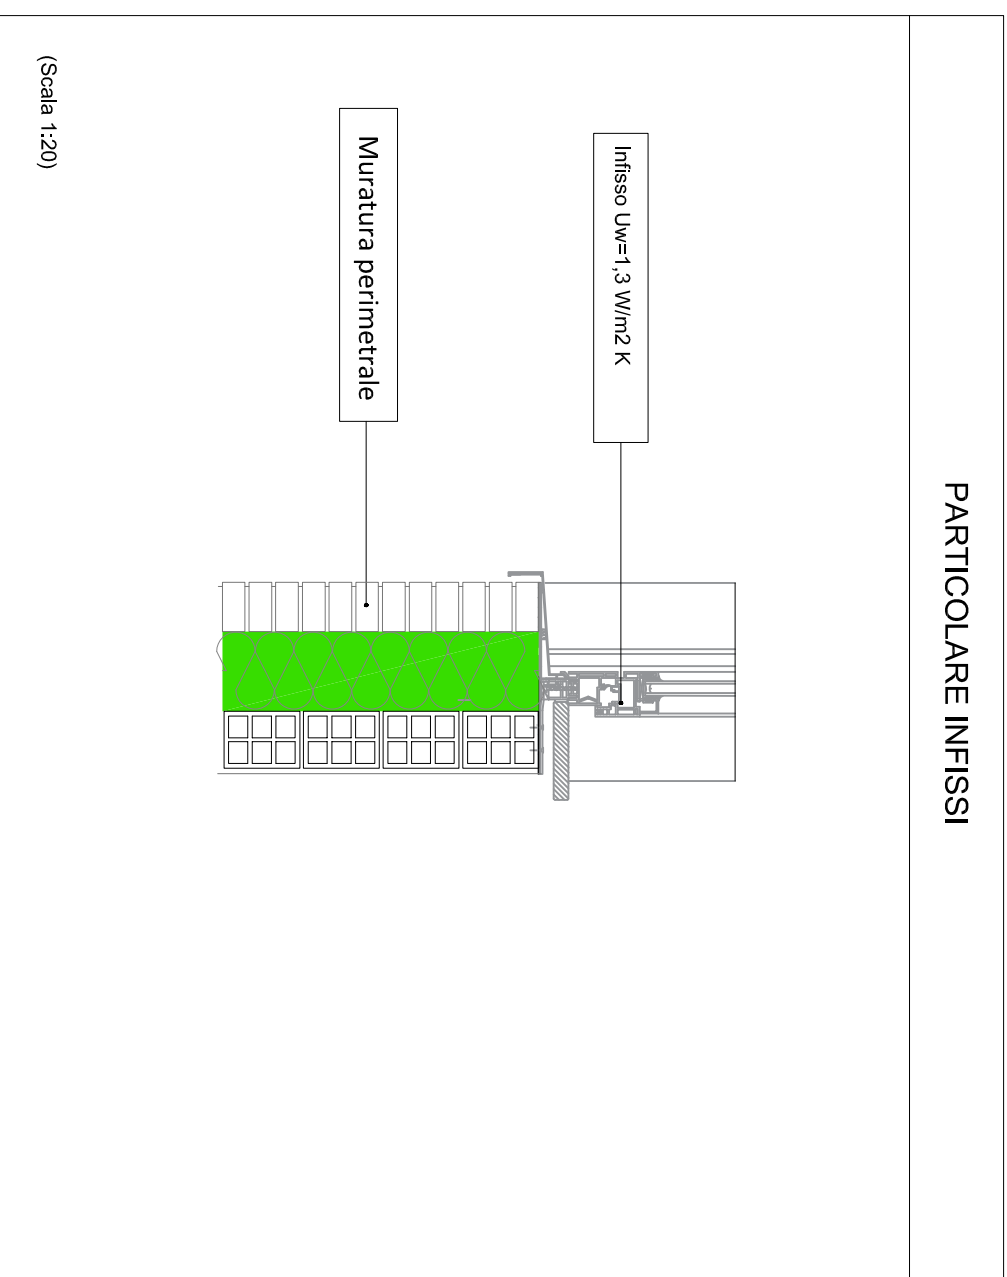



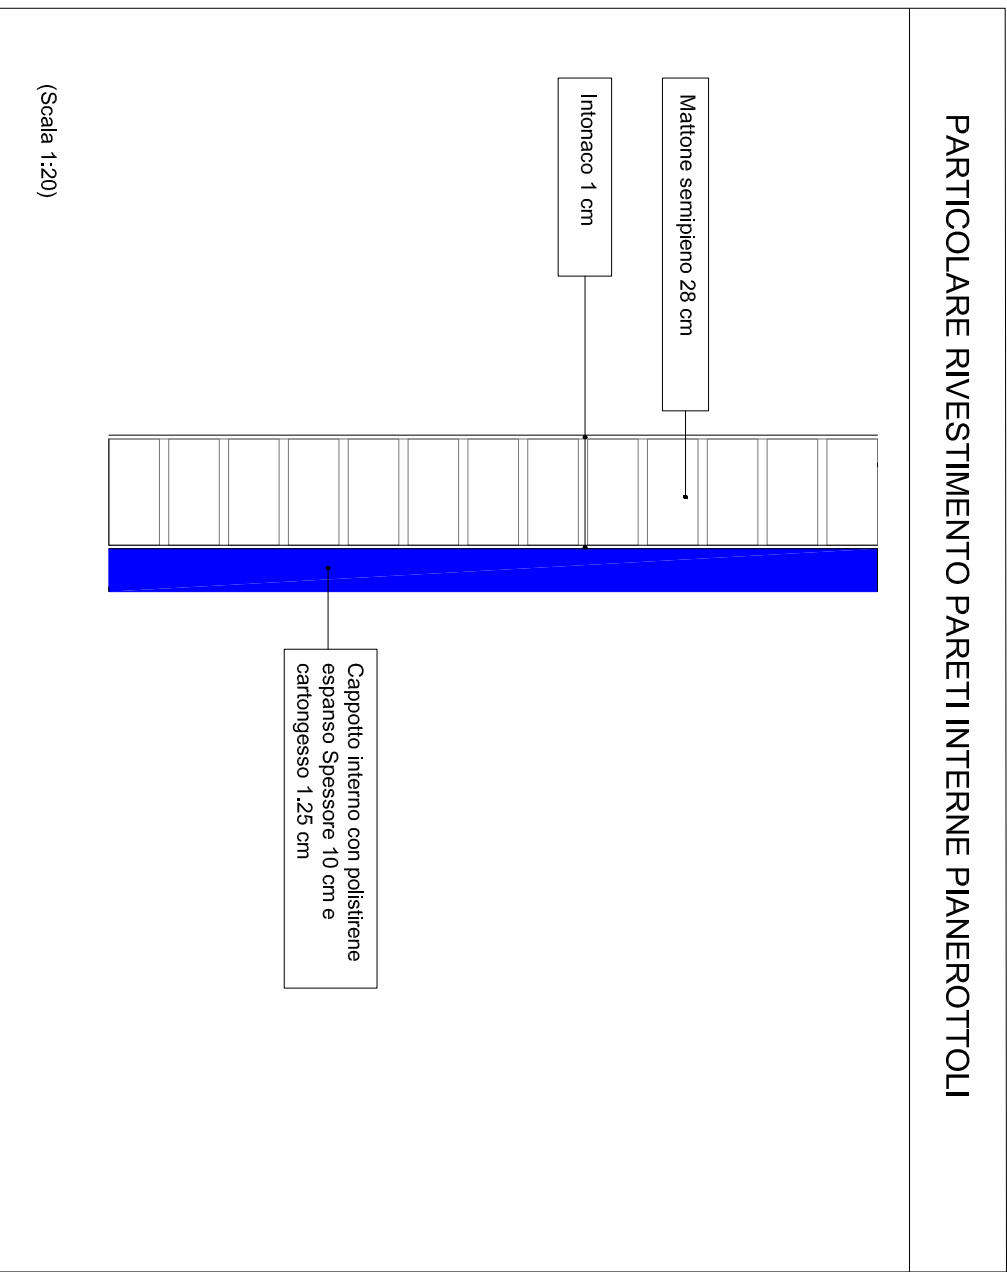

PARTICOLARE SOLAIO LATO GARAGE CON INSUFFLAGGIO

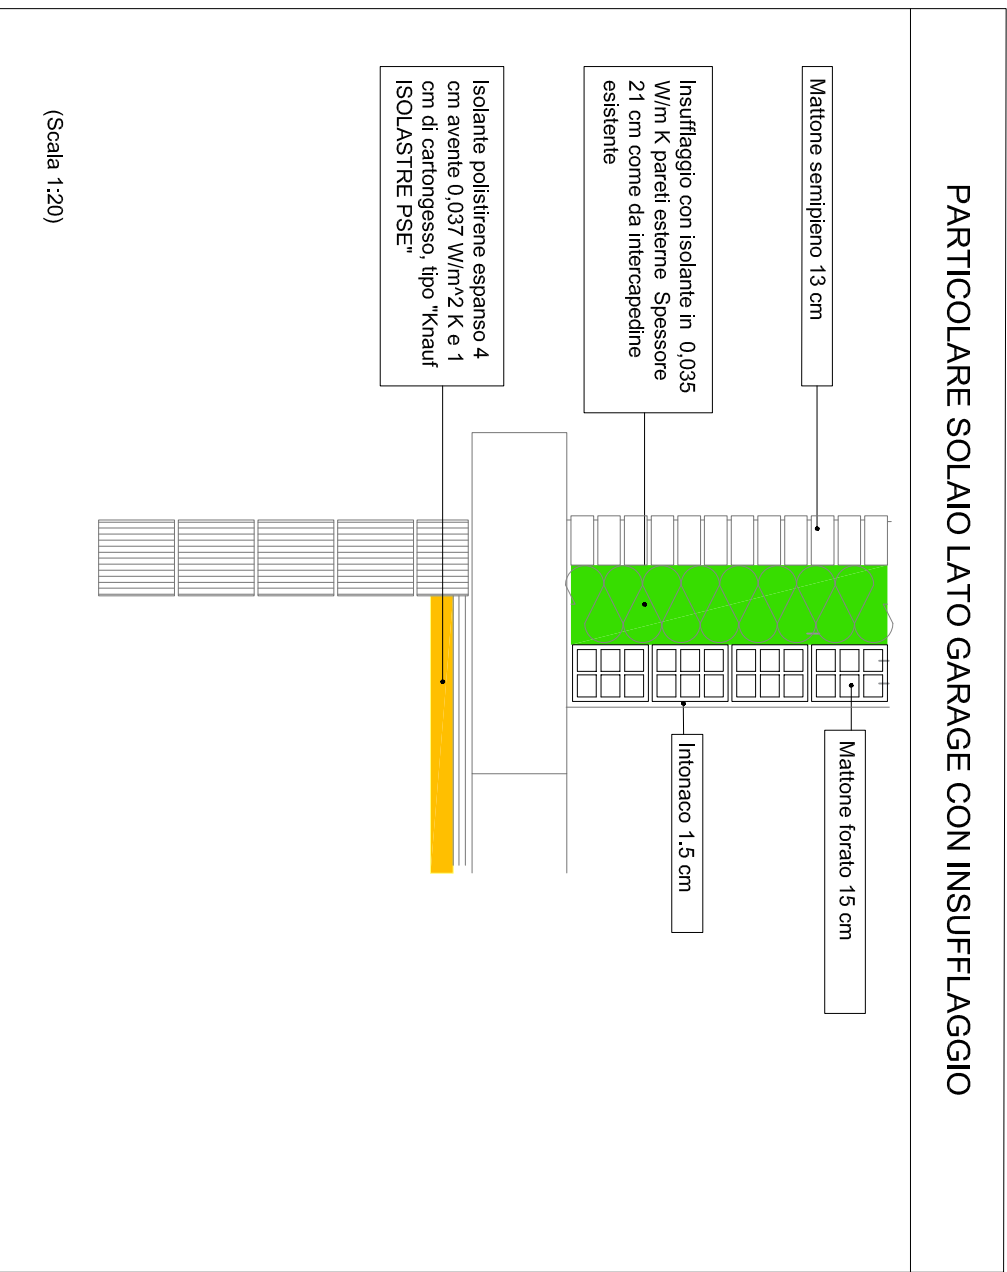

PARTICOLARE ISOLAMENTO COPERTURA

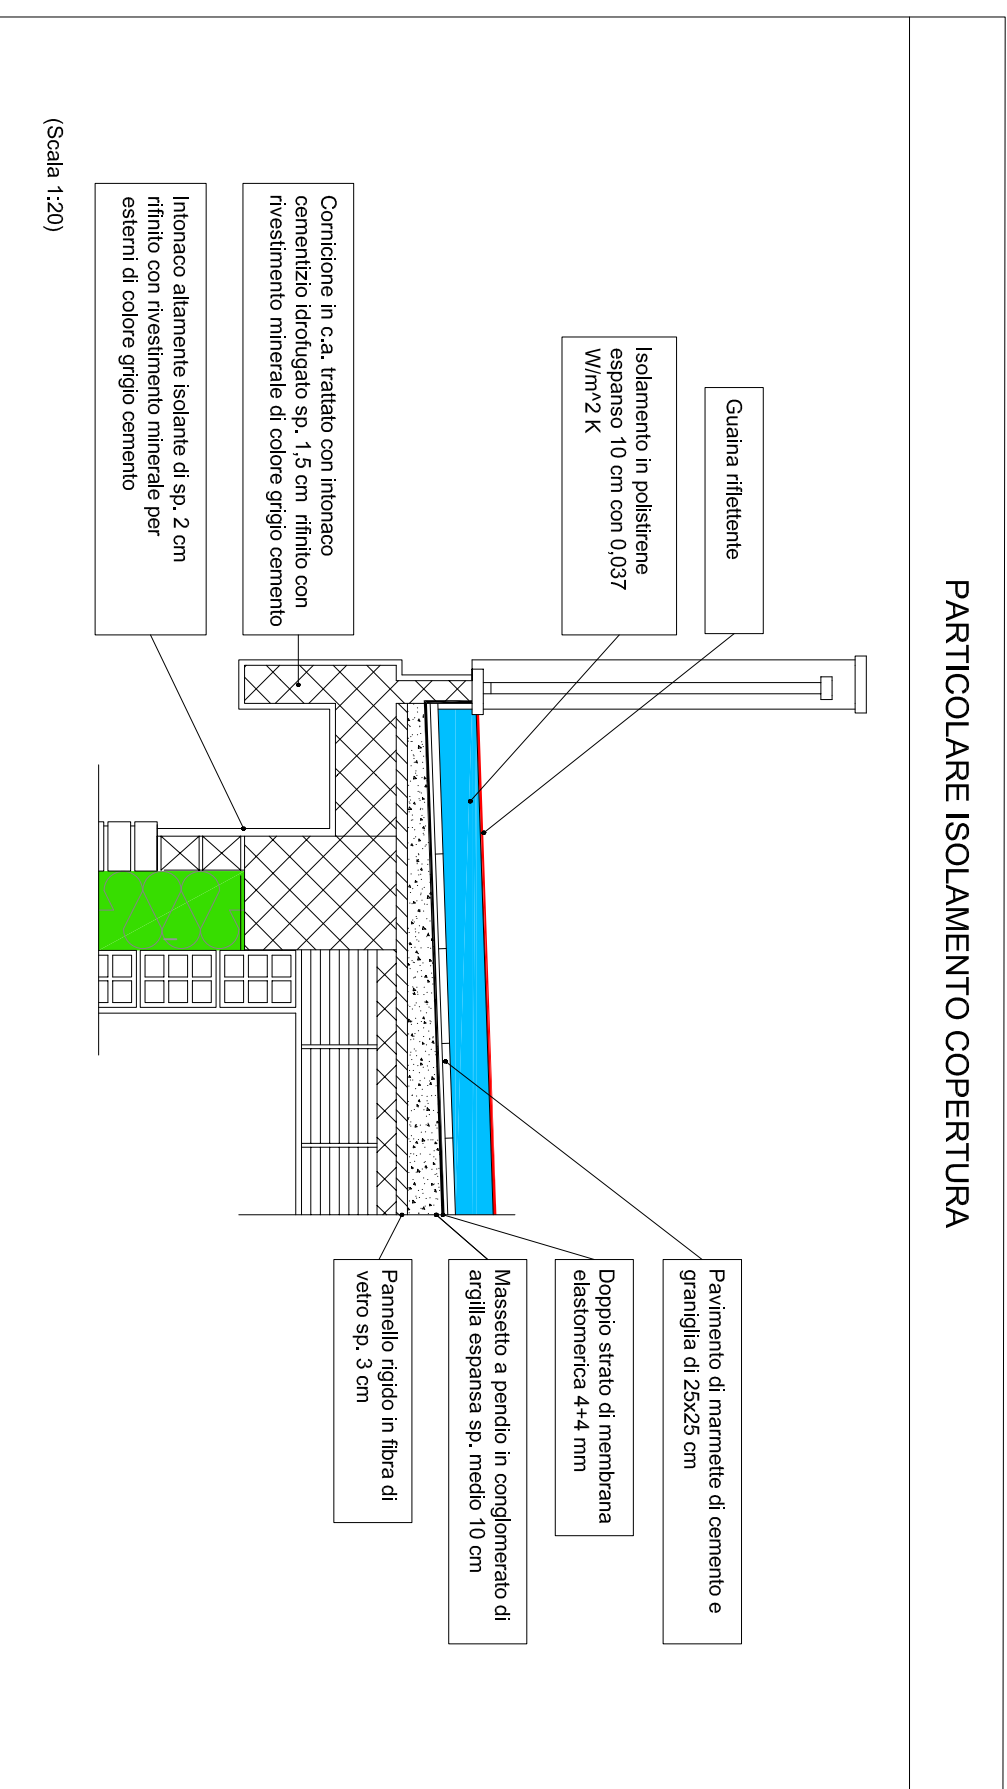

ARCA CAPITANATA
AGENZIA REGIONALE per la CASA e l'ABITARE

POR PUGLIA FESR 2014-2020
ASSE IV, AZIONE 4.1 e ASSE IX, AZIONE 9.13

Comune di Foggia
Intervento di verifica statica, efficientamento energetico e eliminazione delle barriere architettoniche del lotto A.R.C.A. Copilanti n. 351, sito in Via A. Sinestrì 2/4 - 120/14
Finanziamento: € 2.300.000,00

Il progettista
LAIRA S.R.L.
Via Industriale n. 50/52
00198 Roma (RM)
Tel. 06/5740111
Fax 06/5740112
Web: www.laira.it
Rag. Industriale Lazzari

Il Dirigente dell'Aree Fattorio
Ing. Vincenzo De Dalmis

TAVOLA
SP-A03
Stato di progetto
Interventi per l'efficientamento energetico
Prospetti e dettagli

SCALA
VARE
14/11/2019

ACQUINAVANTI
L'IMPRESA
IL DIRETTORE DEI LAVORI

RF