




PIANIMETRIA RISCALDAMENTO PIANO PRIMO, SCALA 1:100

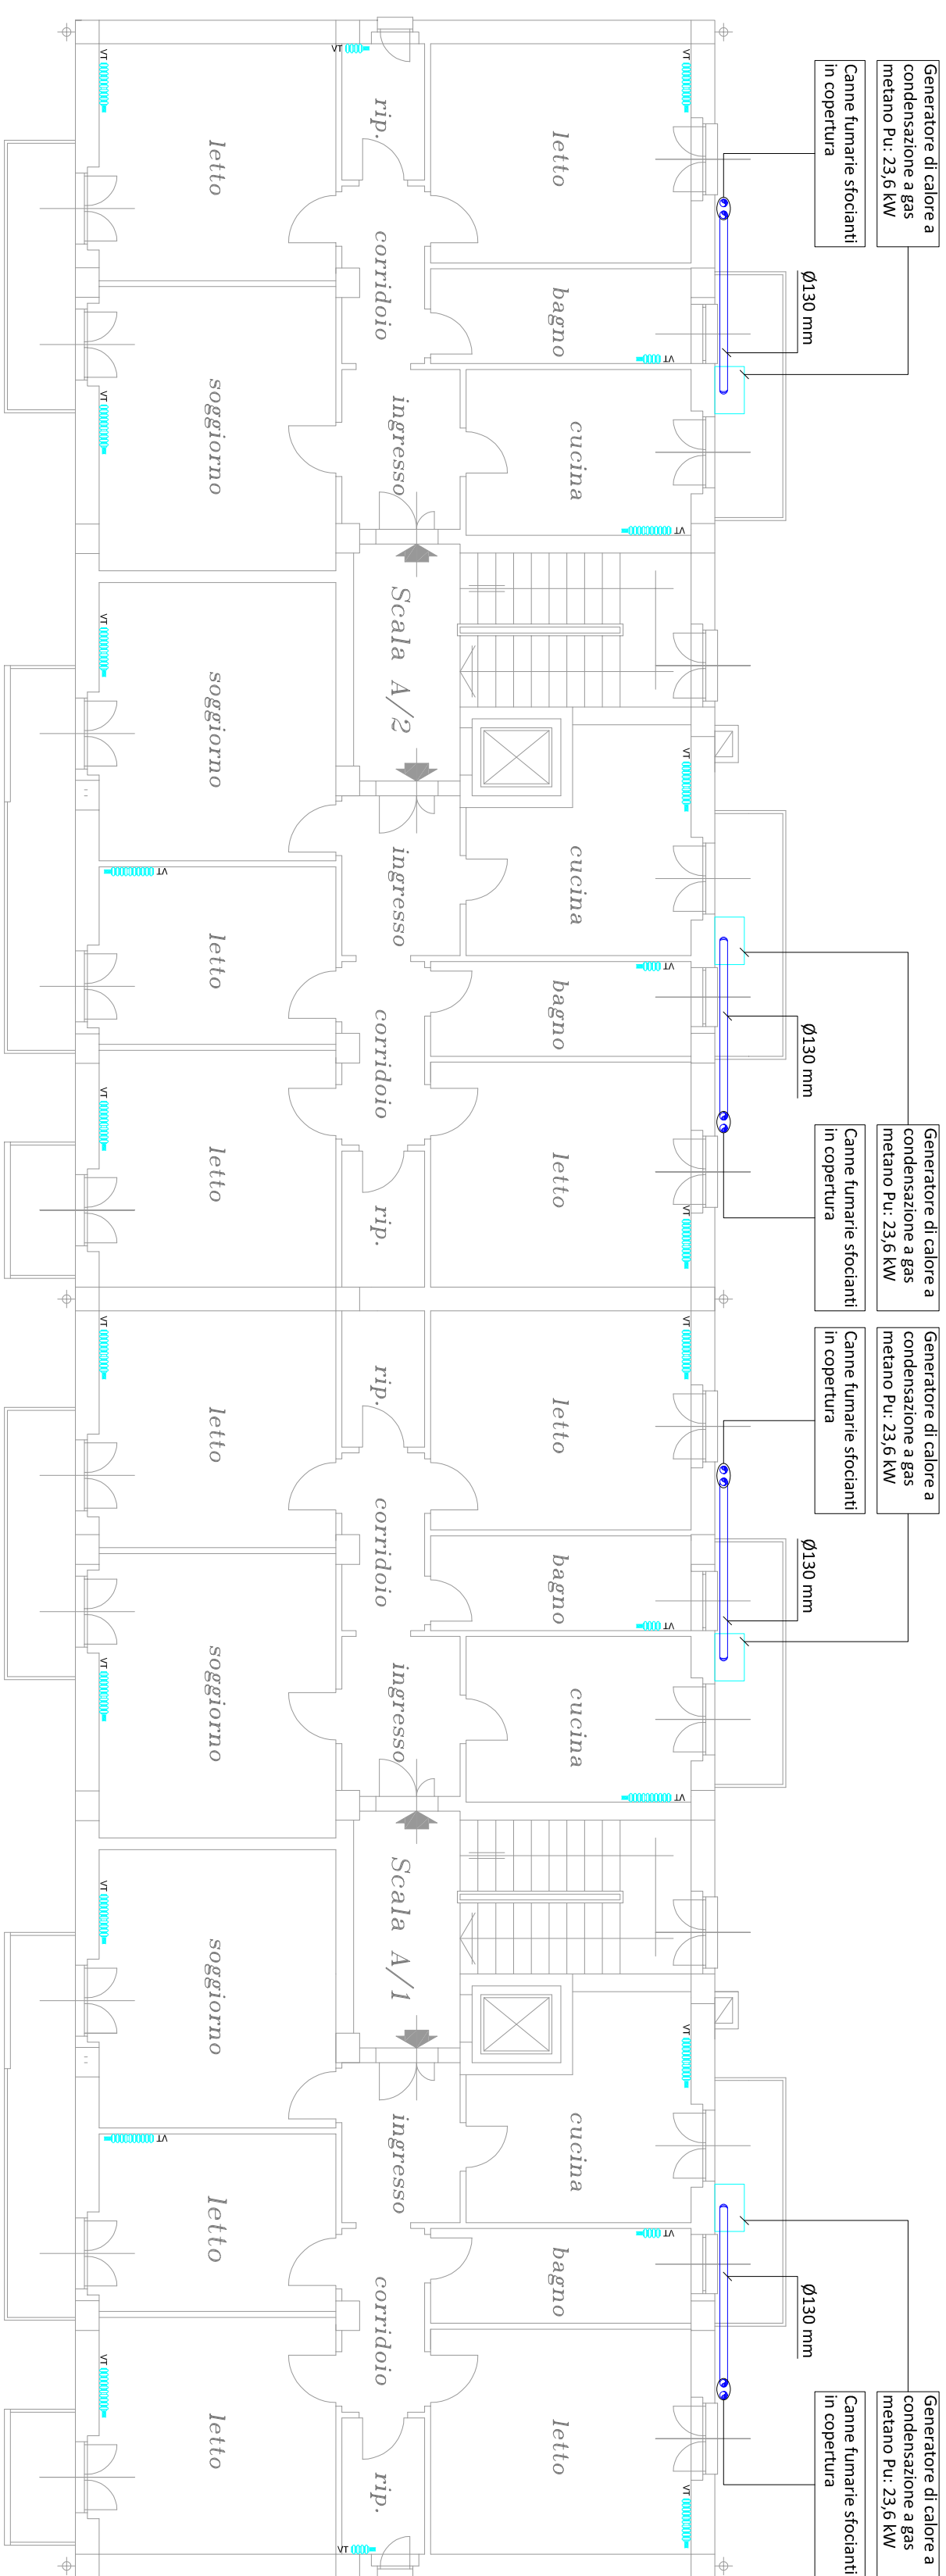


PIANIMETRIA RISCALDAMENTO PIANO SECONDO, SCALA 1:100

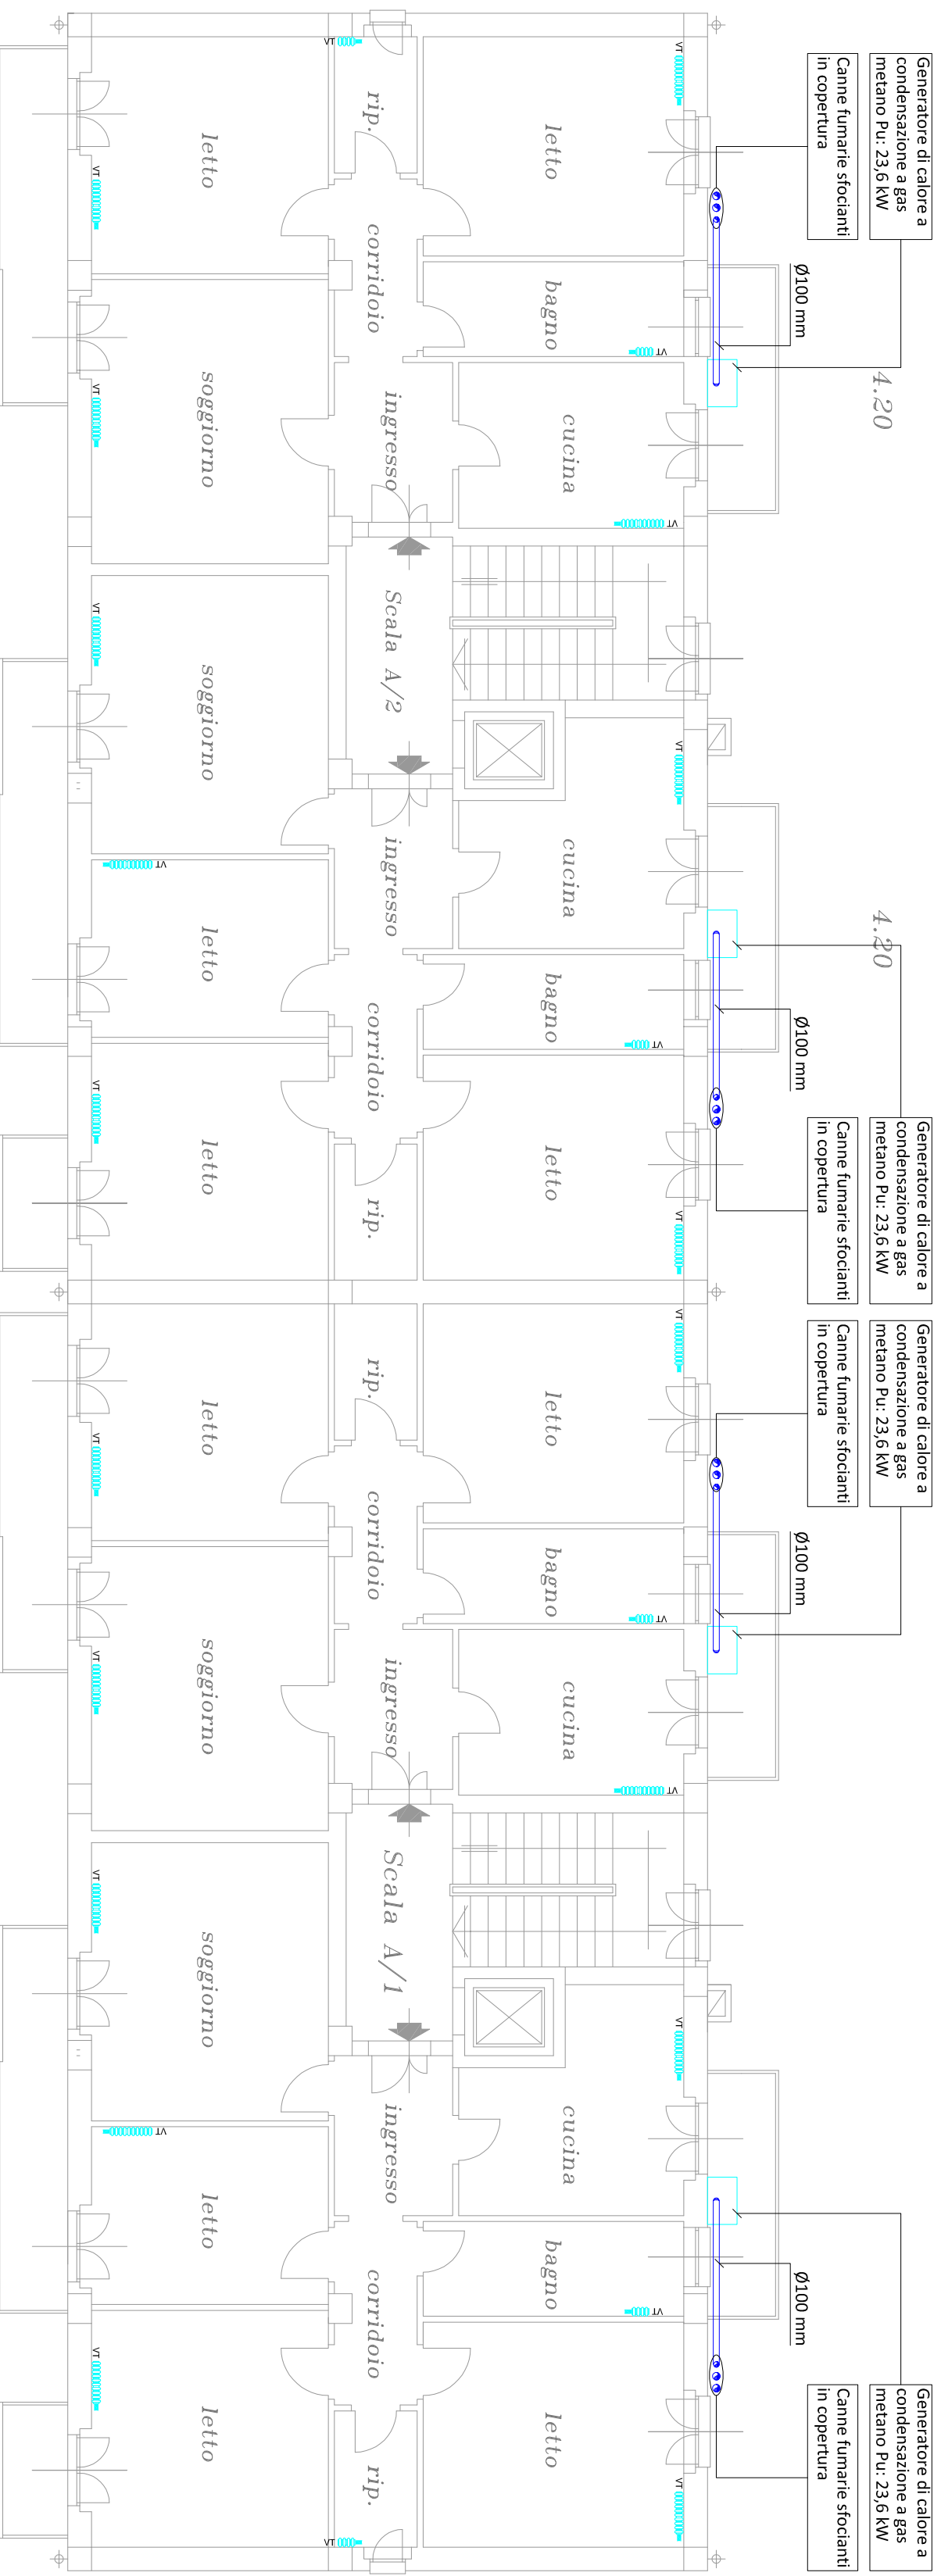


PIANIMETRIA RISCALDAMENTO PIANO TERZO, SCALA 1:100

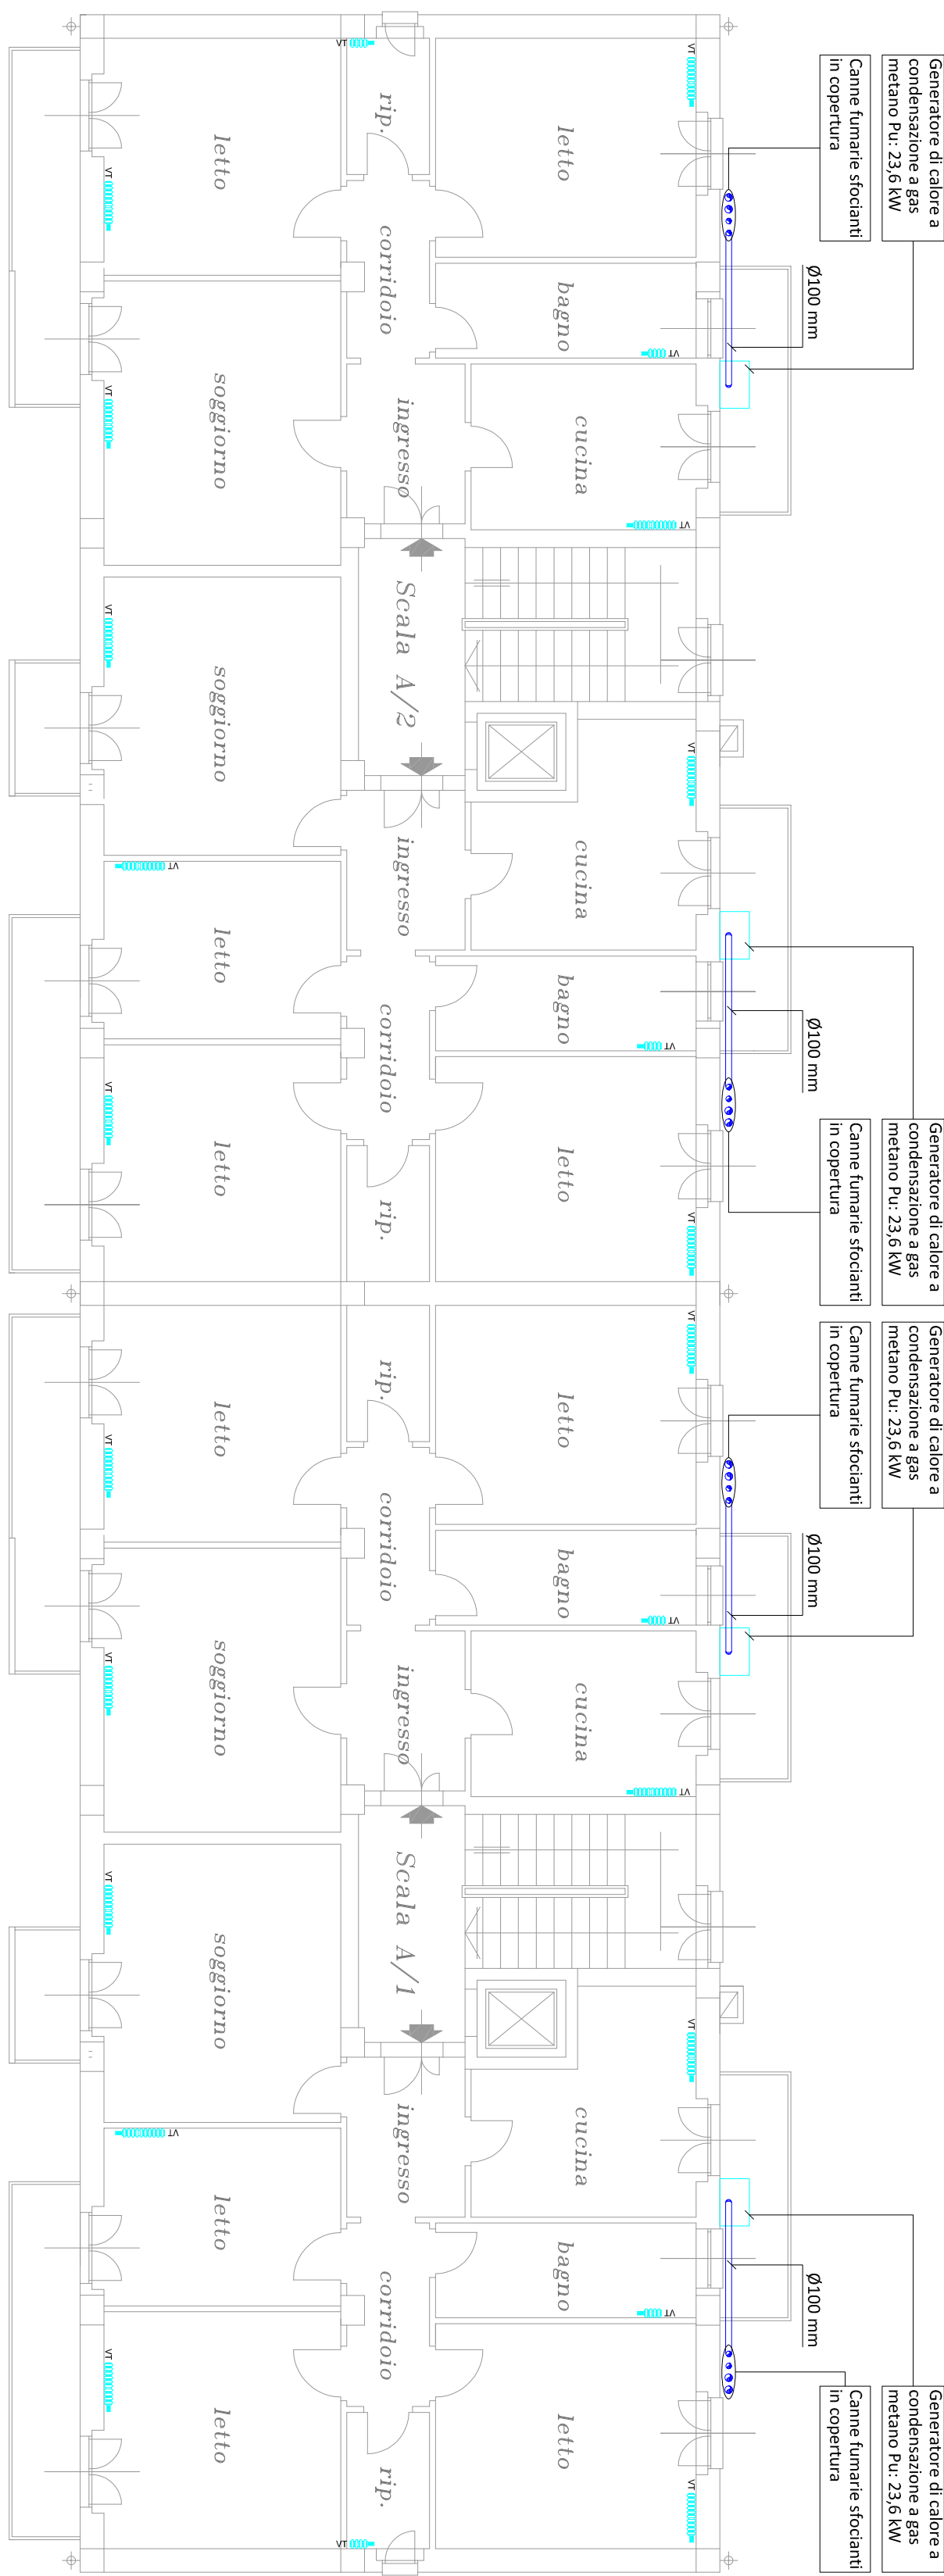

PIANIMETRIA RISCALDAMENTO PIANO QUARTO, SCALA 1:100

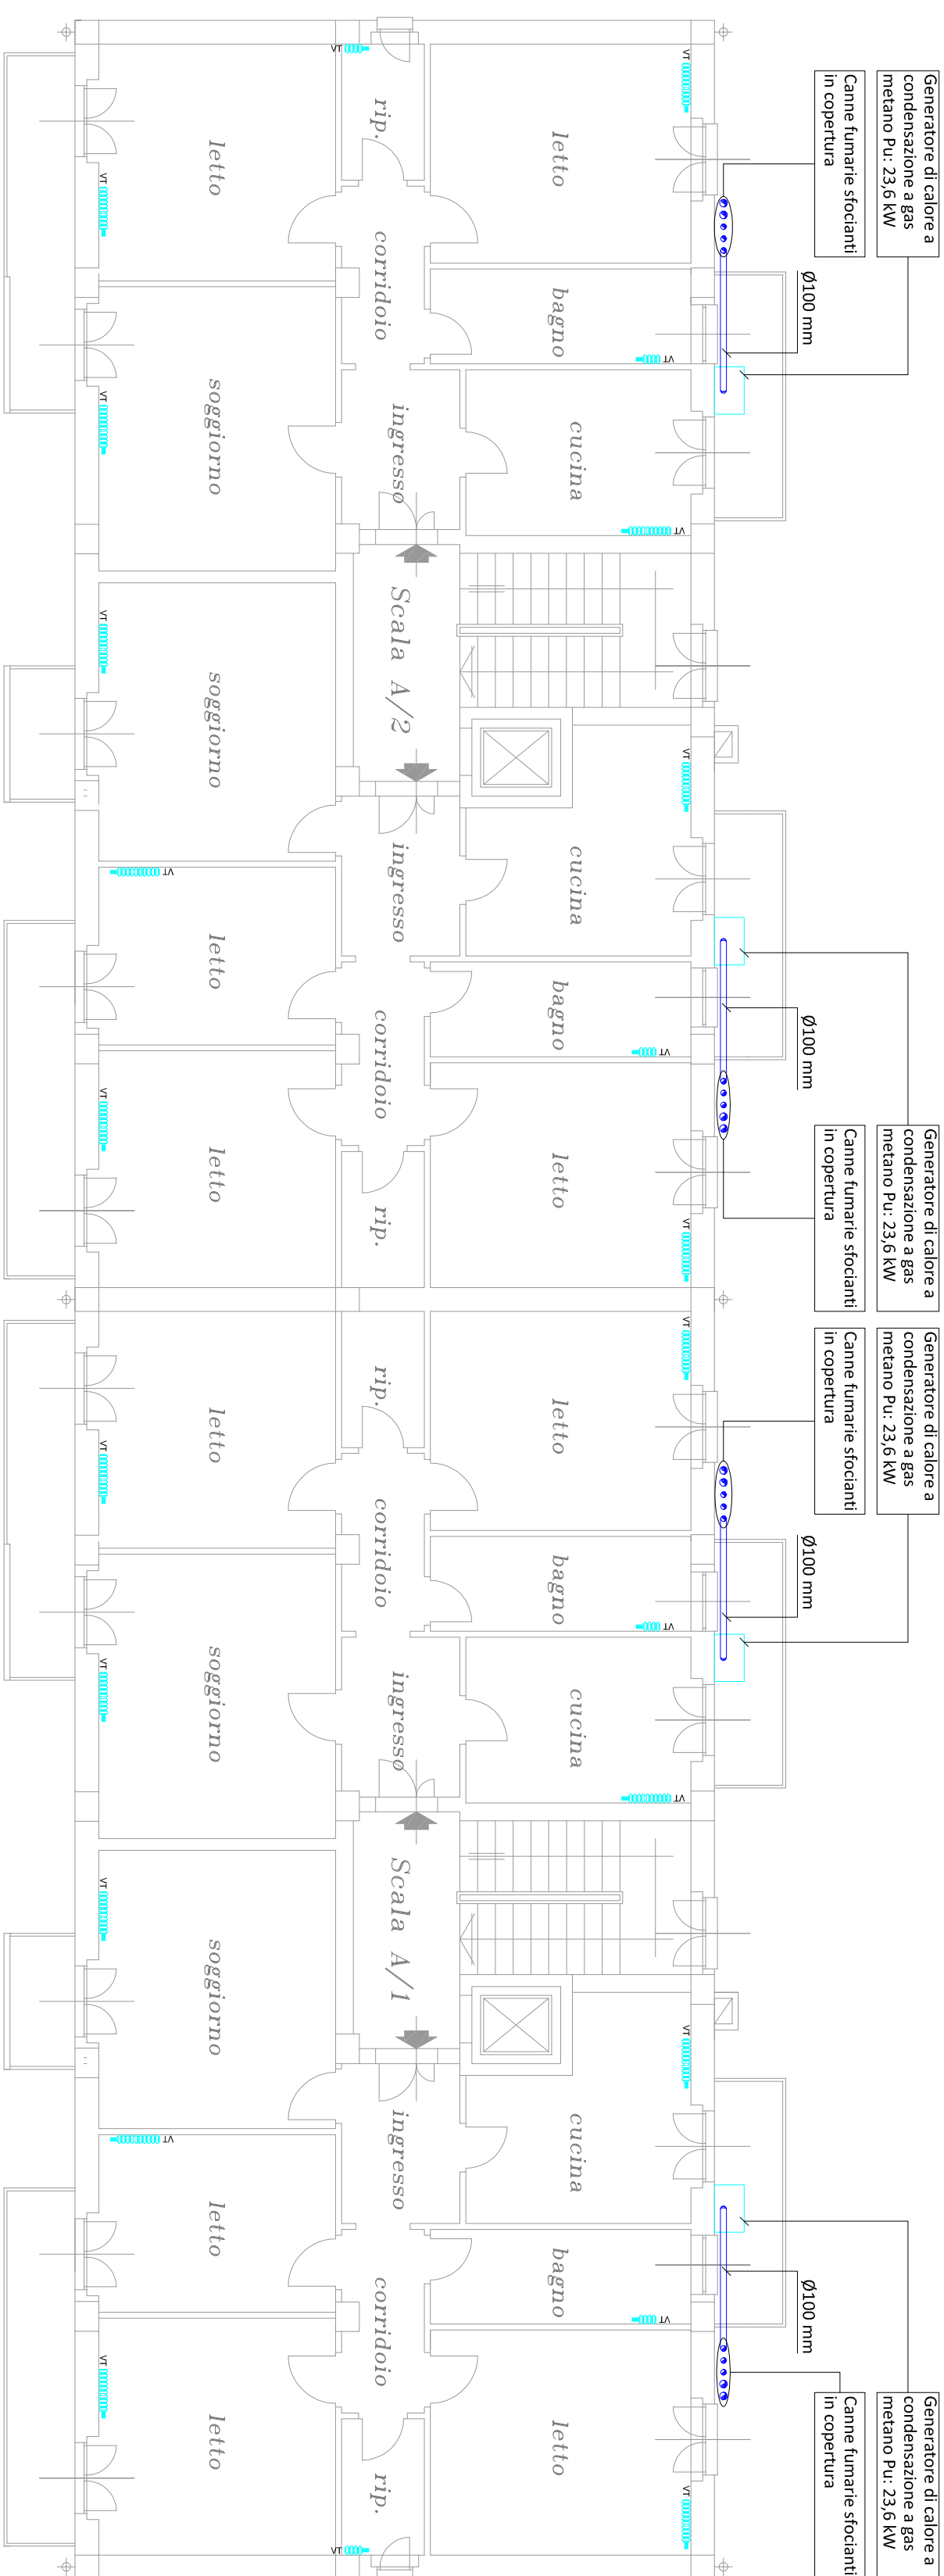

PIANIMETRIA RISCALDAMENTO PIANO QUINTO, SCALA 1:100

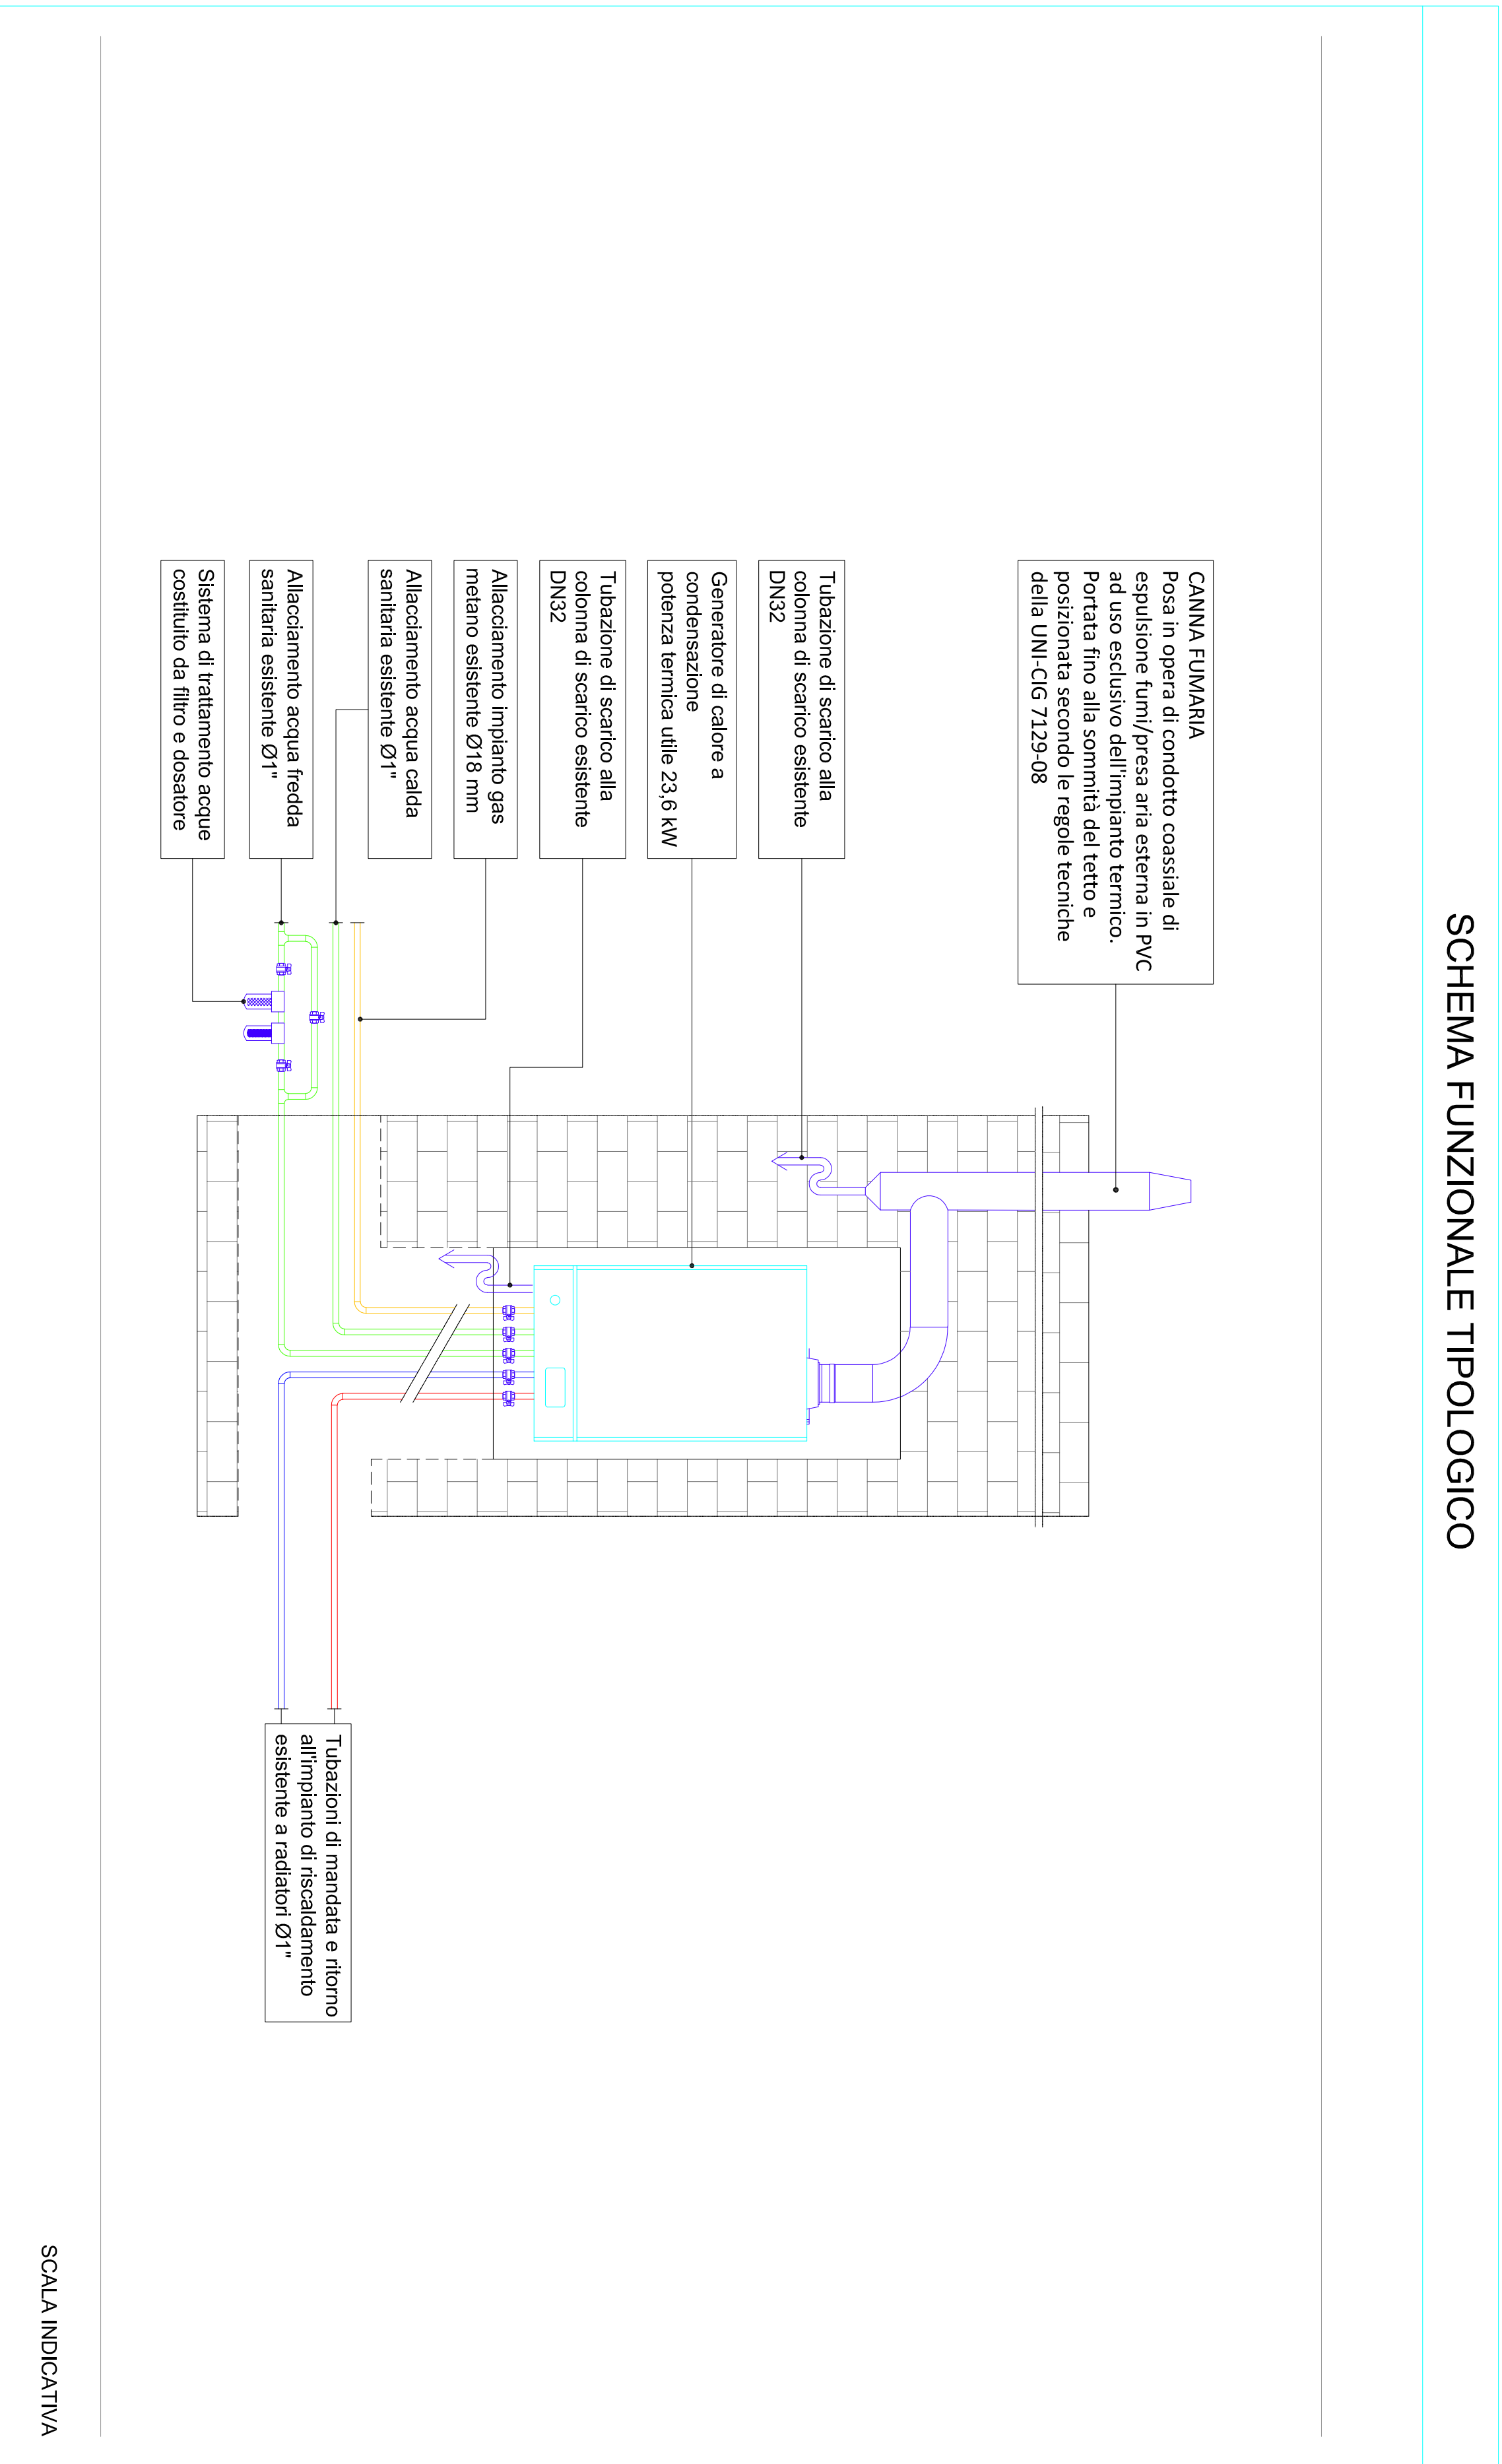

ARCA CAPATANATA  
AGENZIA REGIONALE per la CASA e l'ABITARE

FOR PUGLIA FESR 2014-2020  
ASSE IV, AZIONE 4.1 e ASSE IX, AZIONE 9.13

Comune di Foggia  
Intervento di verifica statica, efficientamento energetico e eliminazione delle bombole orichietroniche del lotto A.R.C.A. Capitanata n. 351, sito in Via A. Silvestri, 2/4 - 12/14  
Finanziamento: € 2.300.000,00

<b>Il progettista</b> <b>LAIRA S.R.L.</b> Via Tagliamento n°6 38036 www.silca.it Ing. Massimo Lazzari	<b>Il responsabile tecnico del procedimento</b> <b>(Resp. Ufficio Progettazione)</b> Arch. Arturo Macis Tomacello
<b>Il consulente energetico e impiantistico</b> <b>ENERGO s.r.l.</b> Ponte San Nicolò 39 35020 (PD) Arch. Denis Alam	<b>Il dirigente dell'area Progettazione</b> Ing. Vincenzo De Dominicis

TIPOLOGIA	TRICO	SCALA
SP-L02	Ex Legge 10/91 Interventi per l'efficientamento energetico Impianto di riscaldamento	1:100
