


POR PIUGLIA FSR 2014-2020
ASSE IV, AZIONE 4.1 e ASSE IX, AZIONE 9.13

Comune di LUCERA
Intervento di verifica statica, efficientamento energetico e eliminazione delle
barriere architettoniche dell'edificio A.R.C.A. Capitanata n. 450,
sito in Via Izzono
Finanziamento: € 5.500.000


Progetto Arch. Riccardo Cichio Via S. Maria Maddalena n. 14 71121 Foggia - telefono 0884/205056/567	Intervento di Verifica Statica Verifica dell'edificio A.R.C.A. Capitanata (Imp. Ufficio Capitanata A.R.C.A. Capitanata) Ing. Francesco Sisti
Ing. Vincenzo Di Lorenzo	

MACA ES 9	PROGETTO ESECUTIVI STRUTTURE PILLOCCO 7AA STATO ATTUALE PILASTRI 28-29-30-31-32-33-34-35-36	SCALA 1:50 DATA


PILASTRATA 28 (esistente)

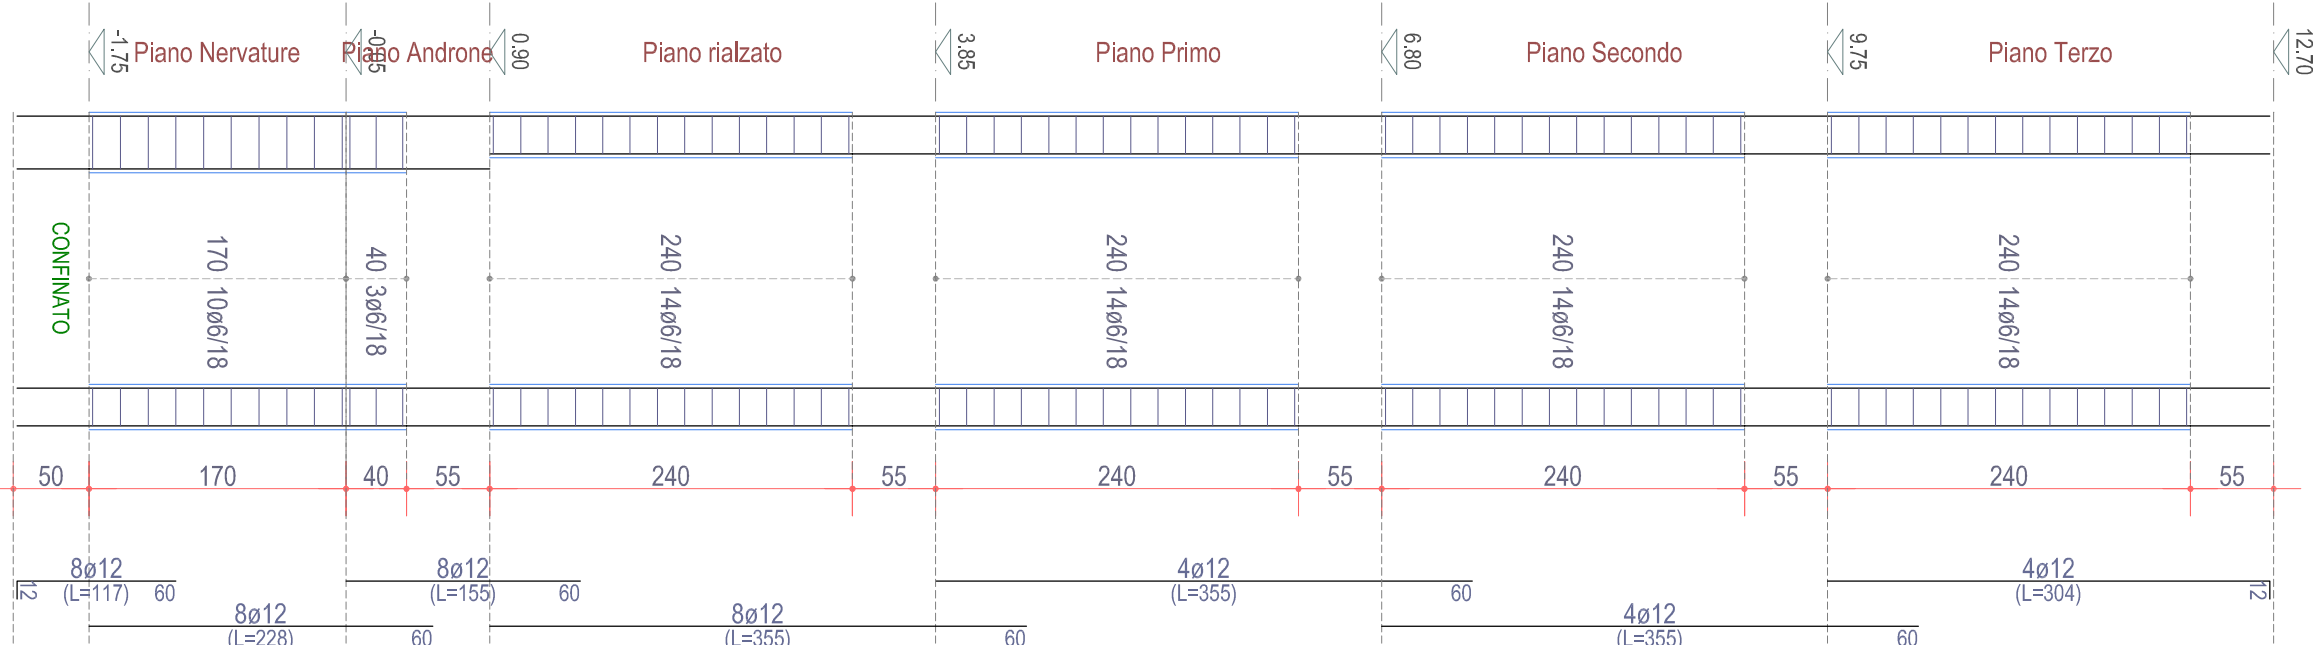


PILASTRATA 29 (esistente)

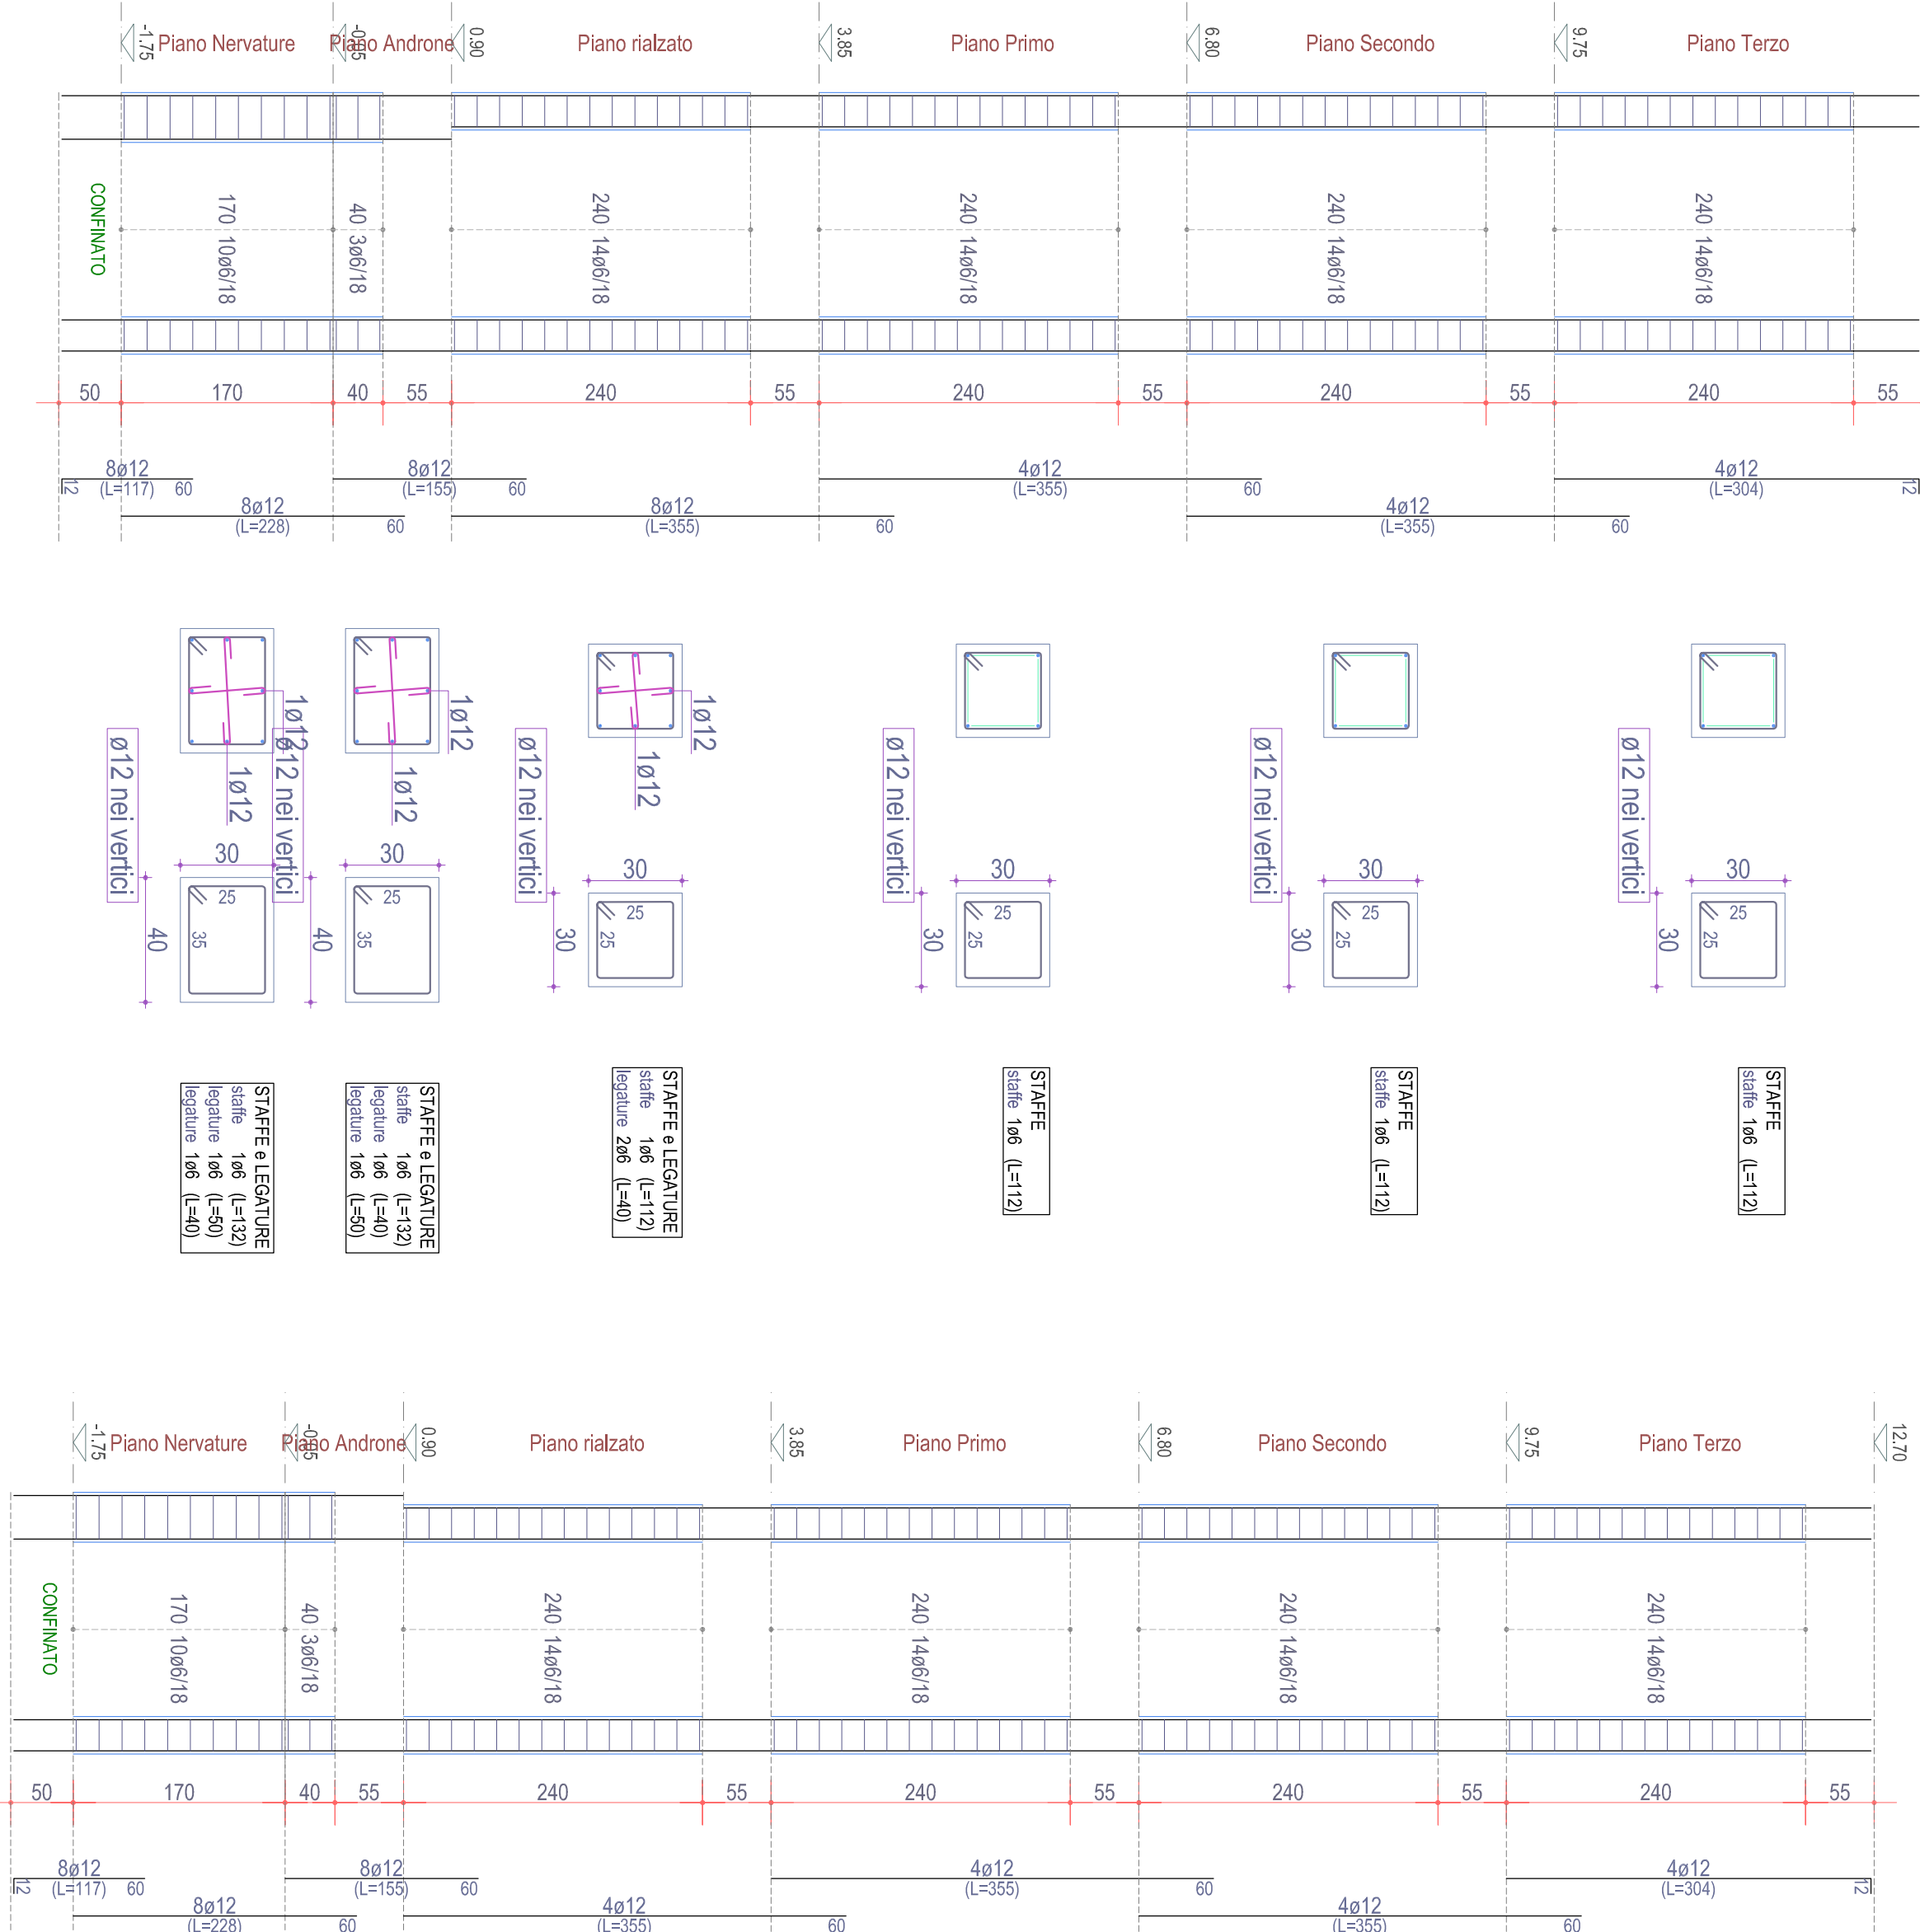


PILASTRATA 30 (esistente)

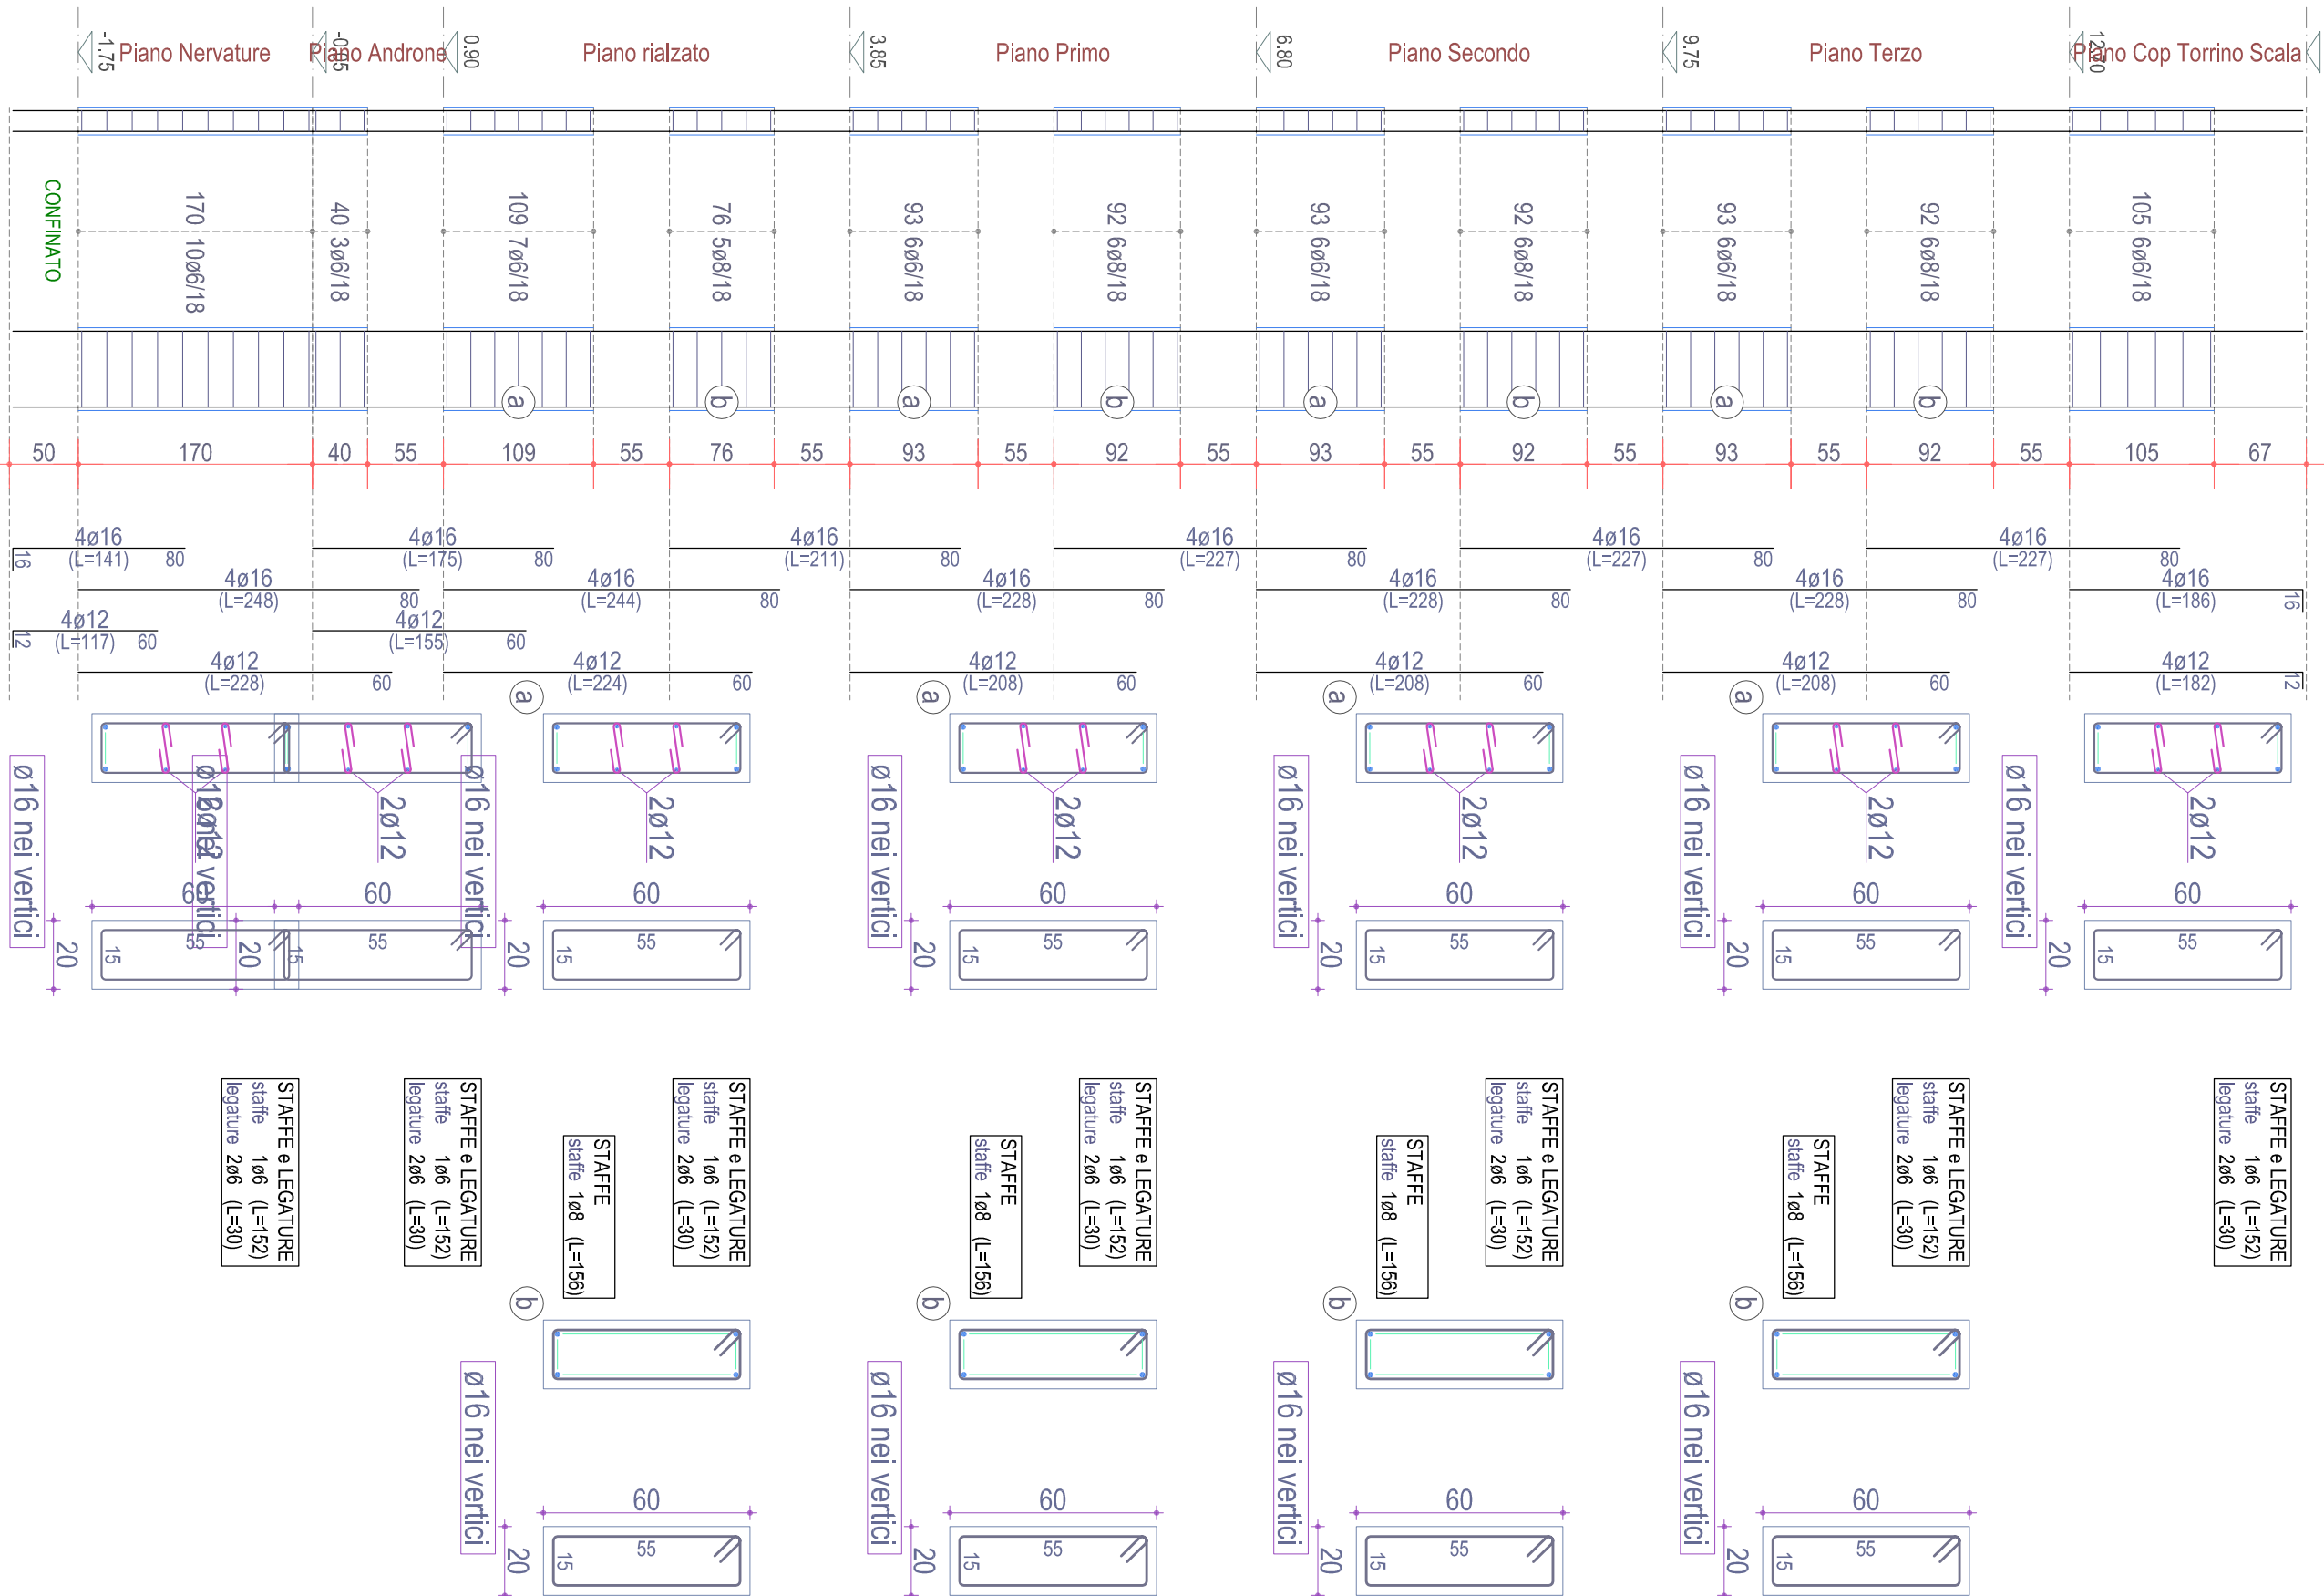


PILASTRATA 31 (esistente)

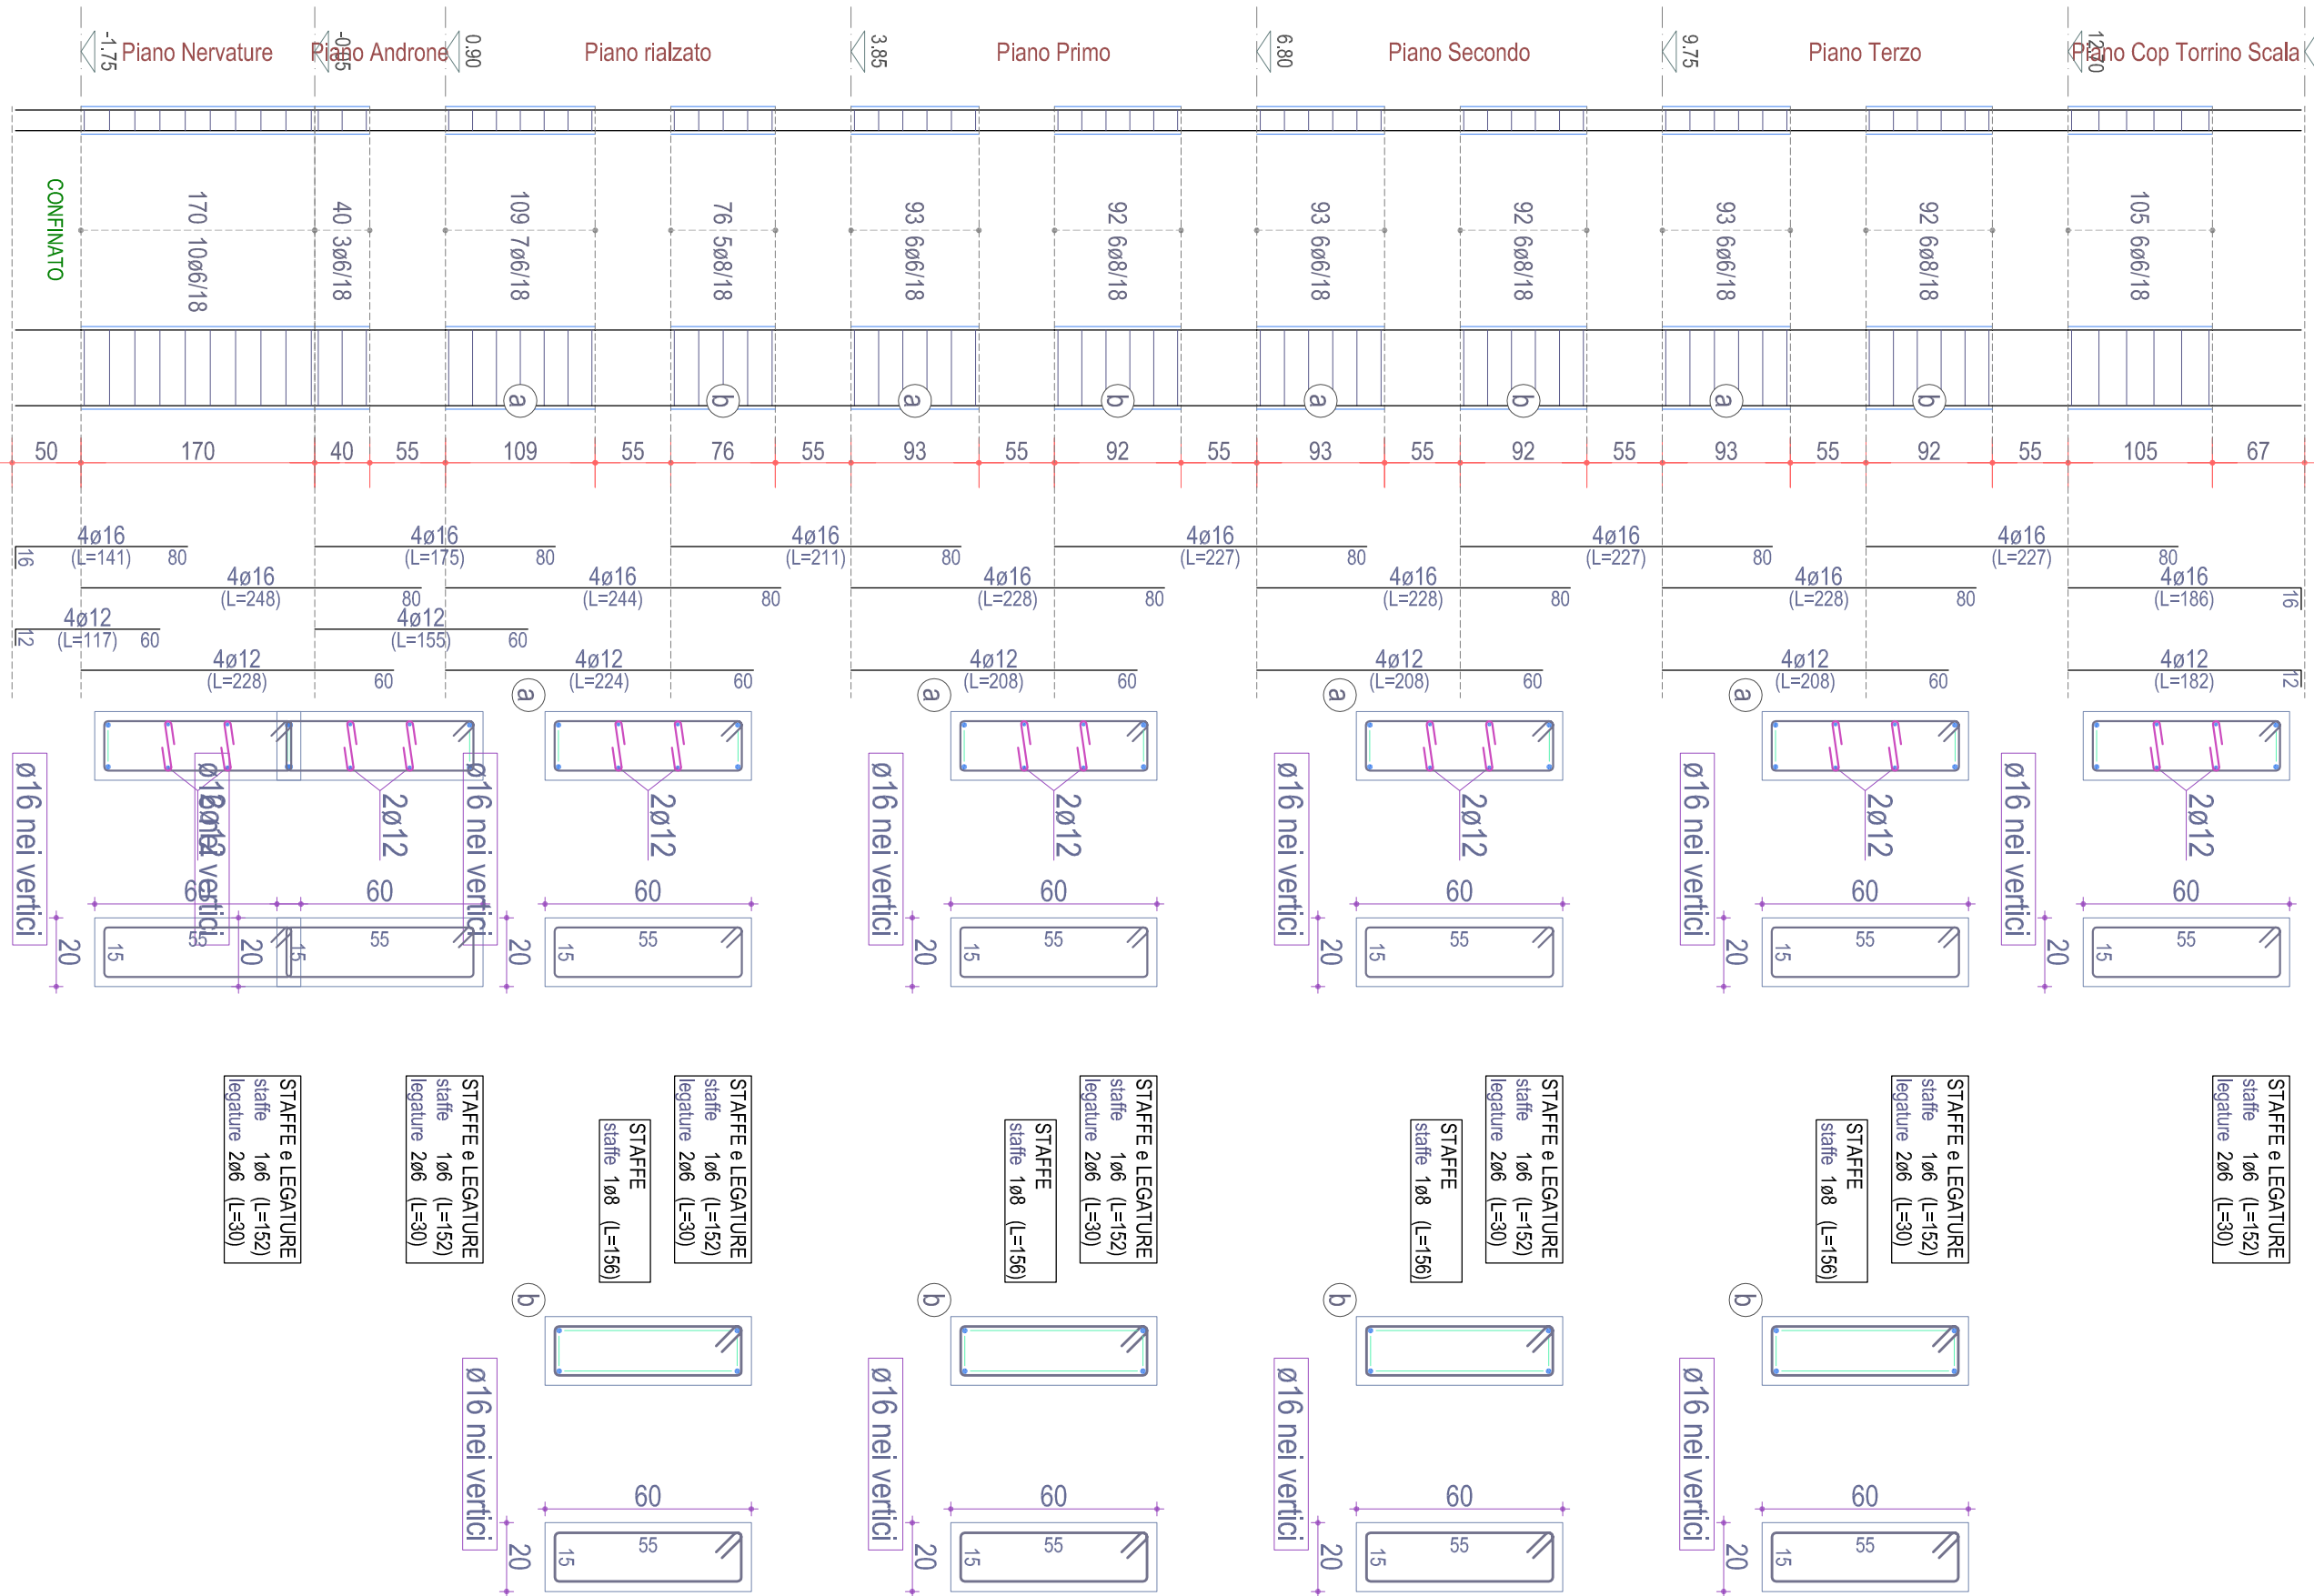


PILASTRATA 32 (esistente)

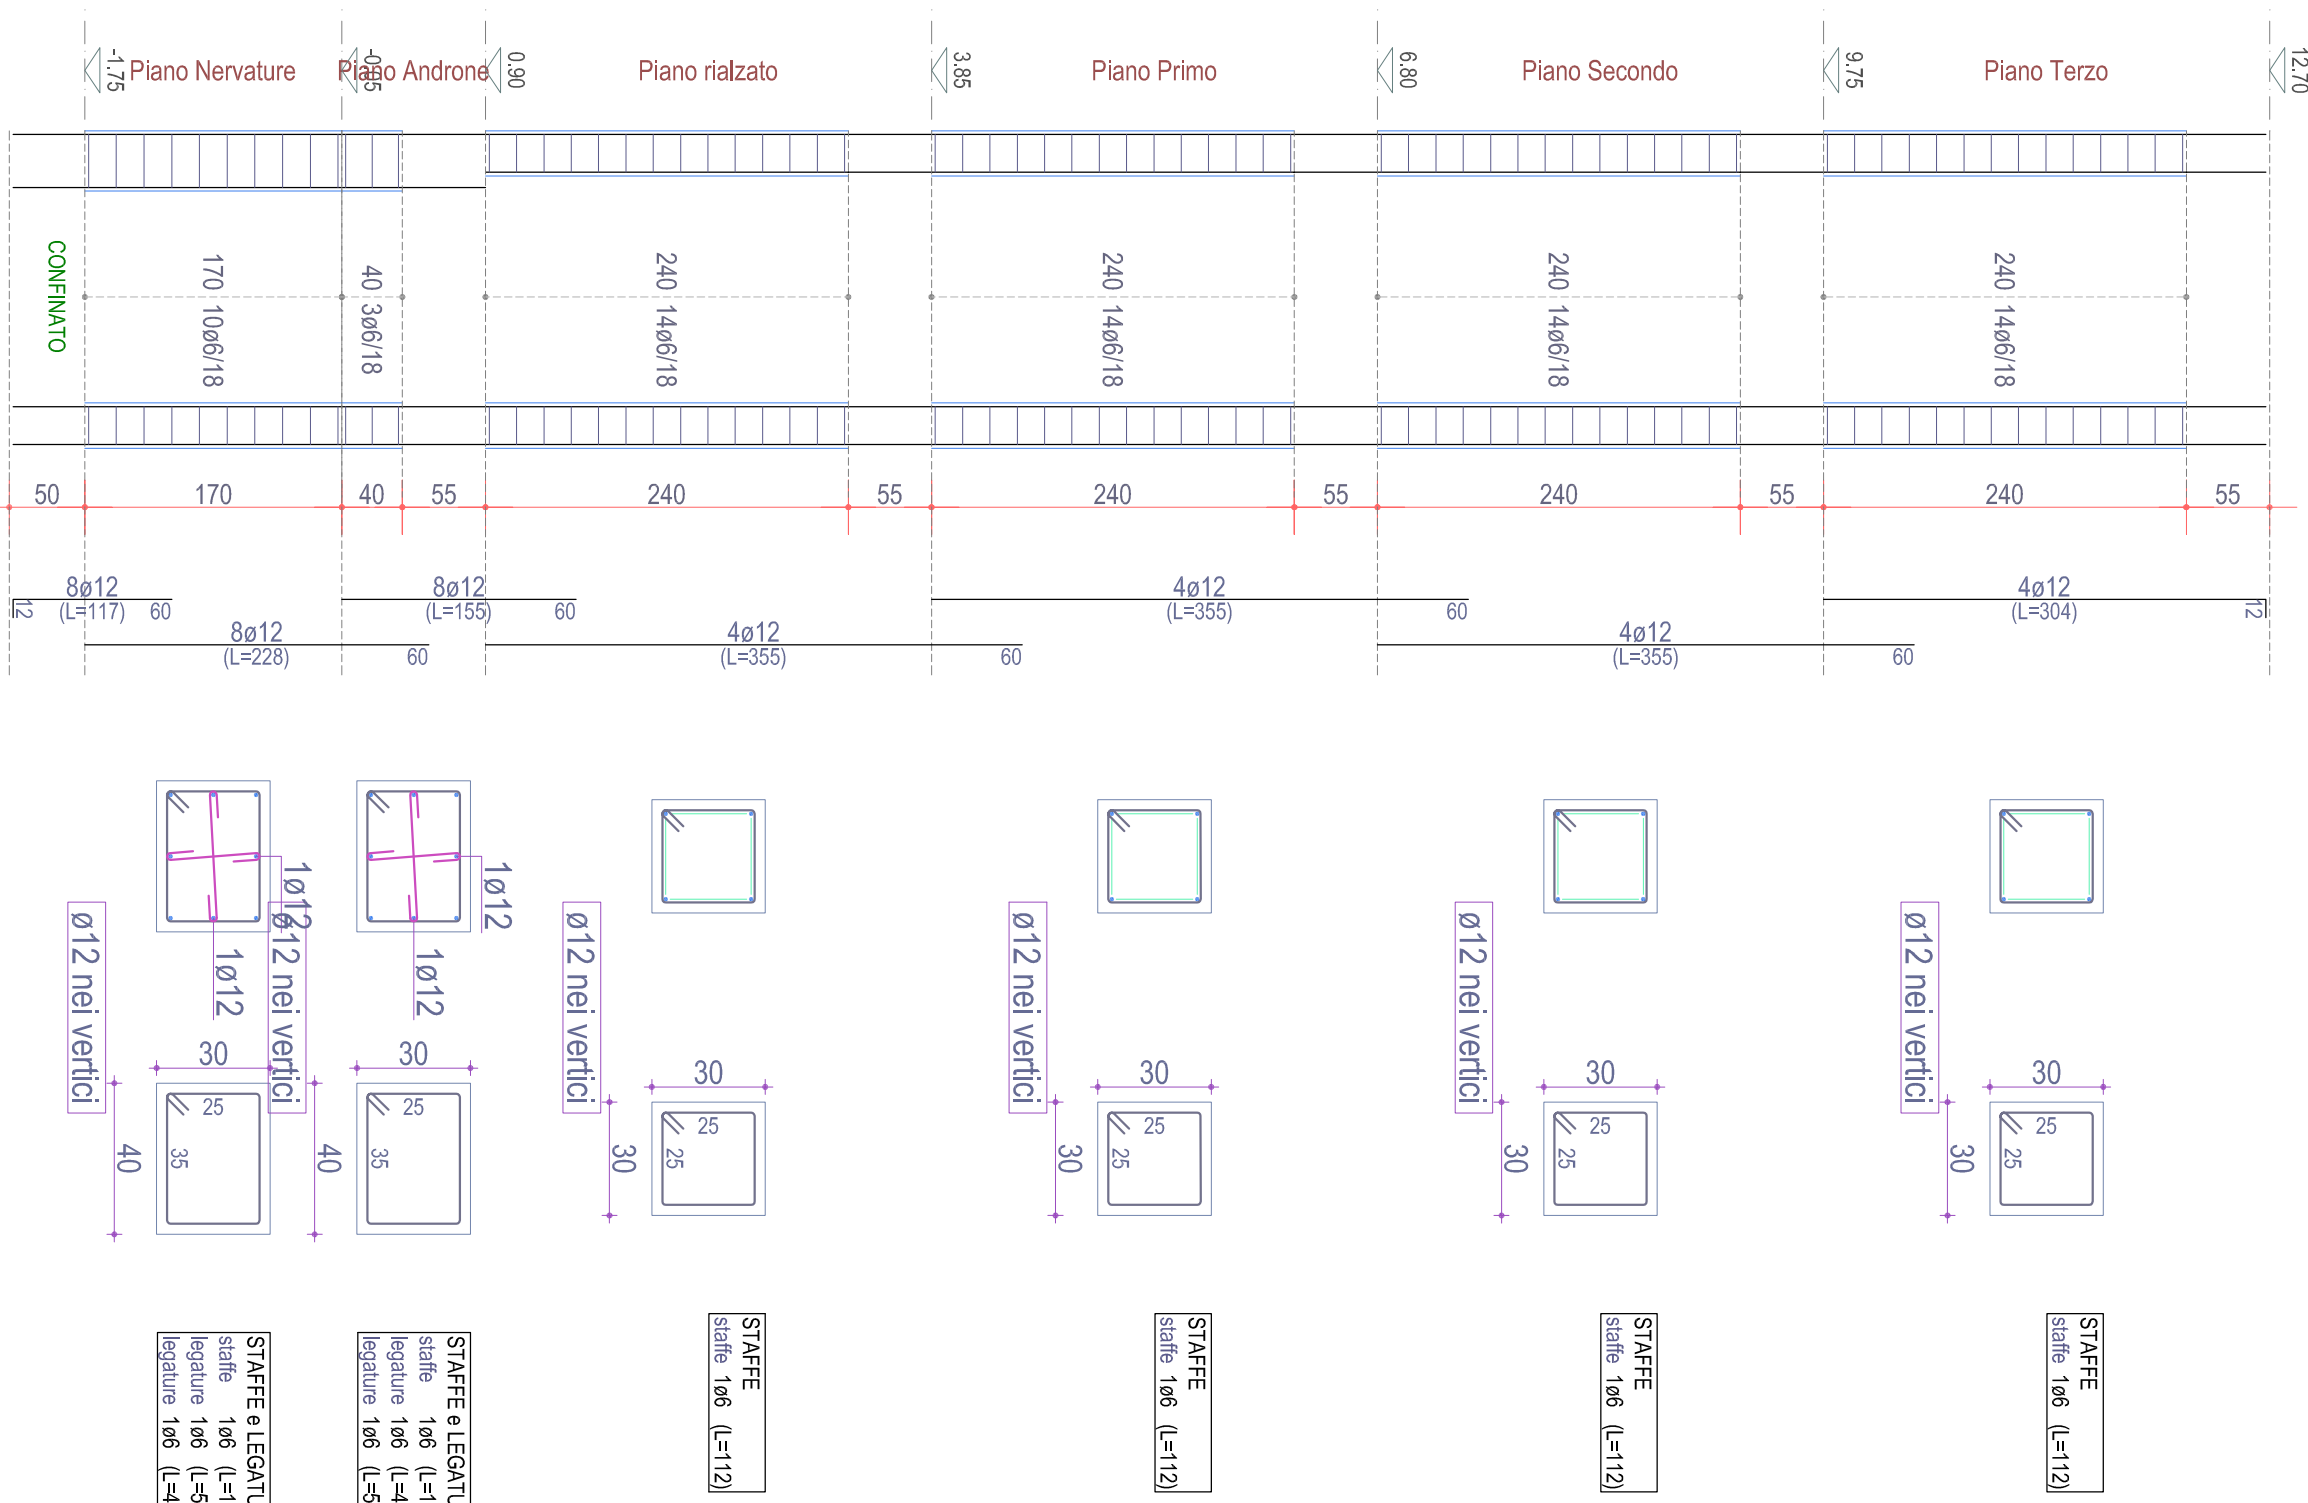


PILASTRATA 33 (esistente)

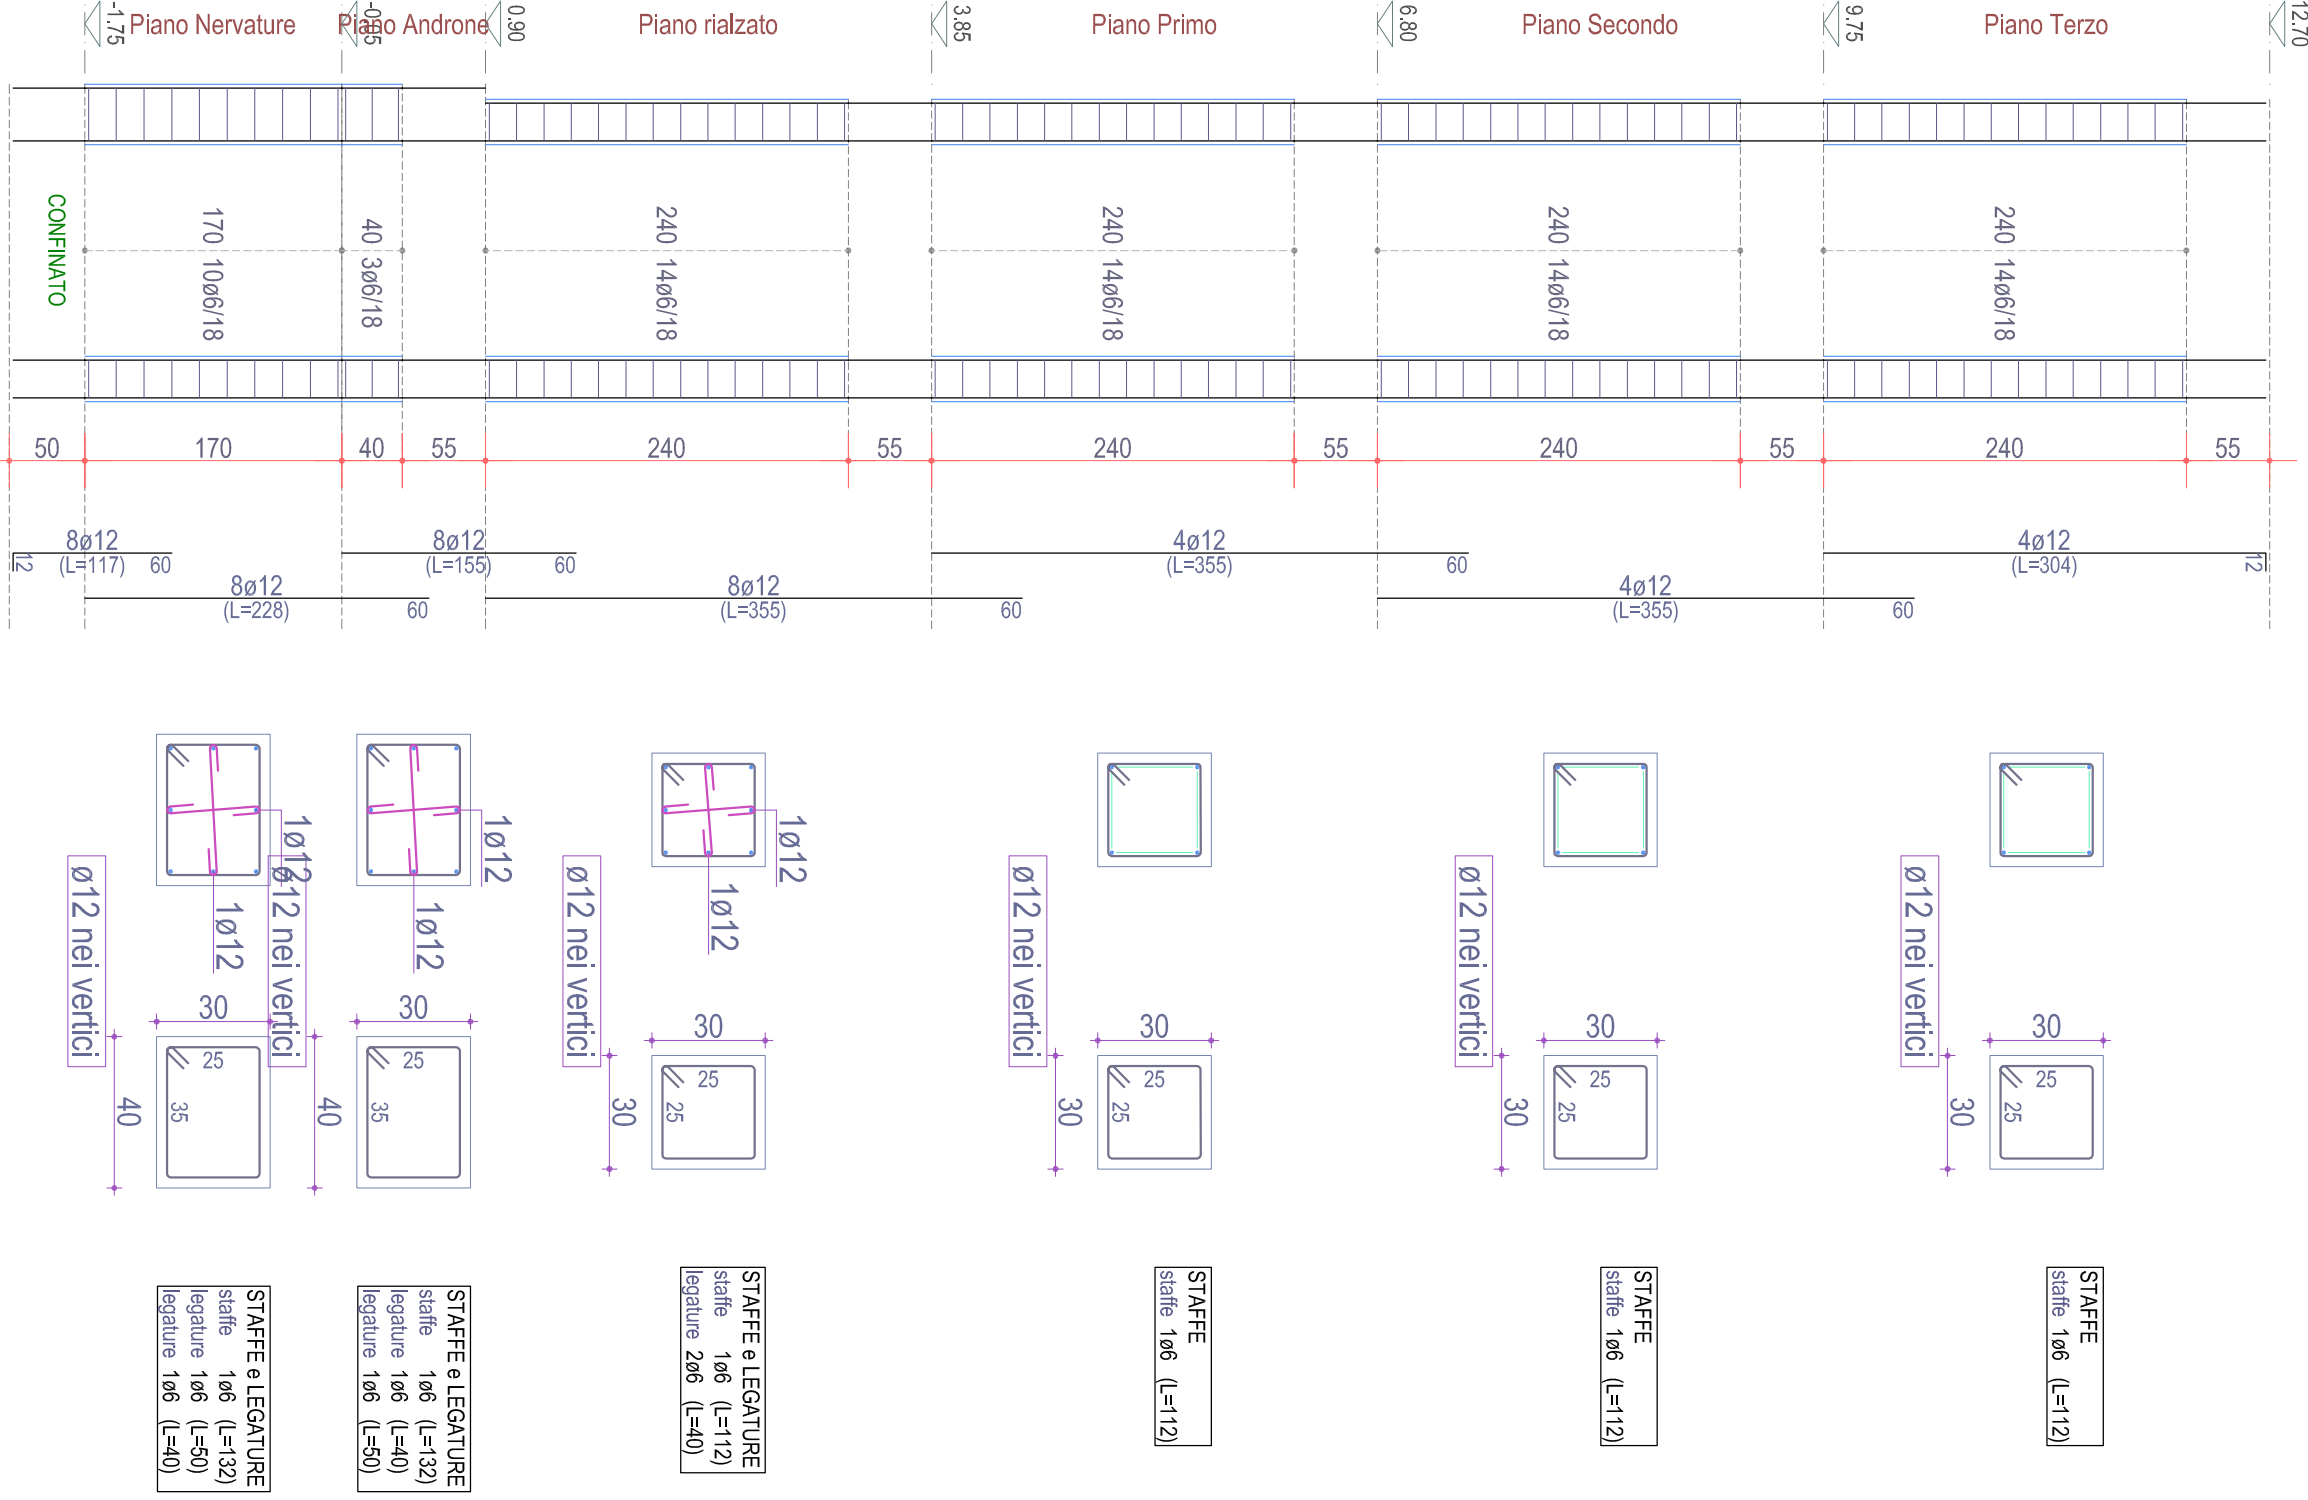

PILASTRATA 34 (esistente)

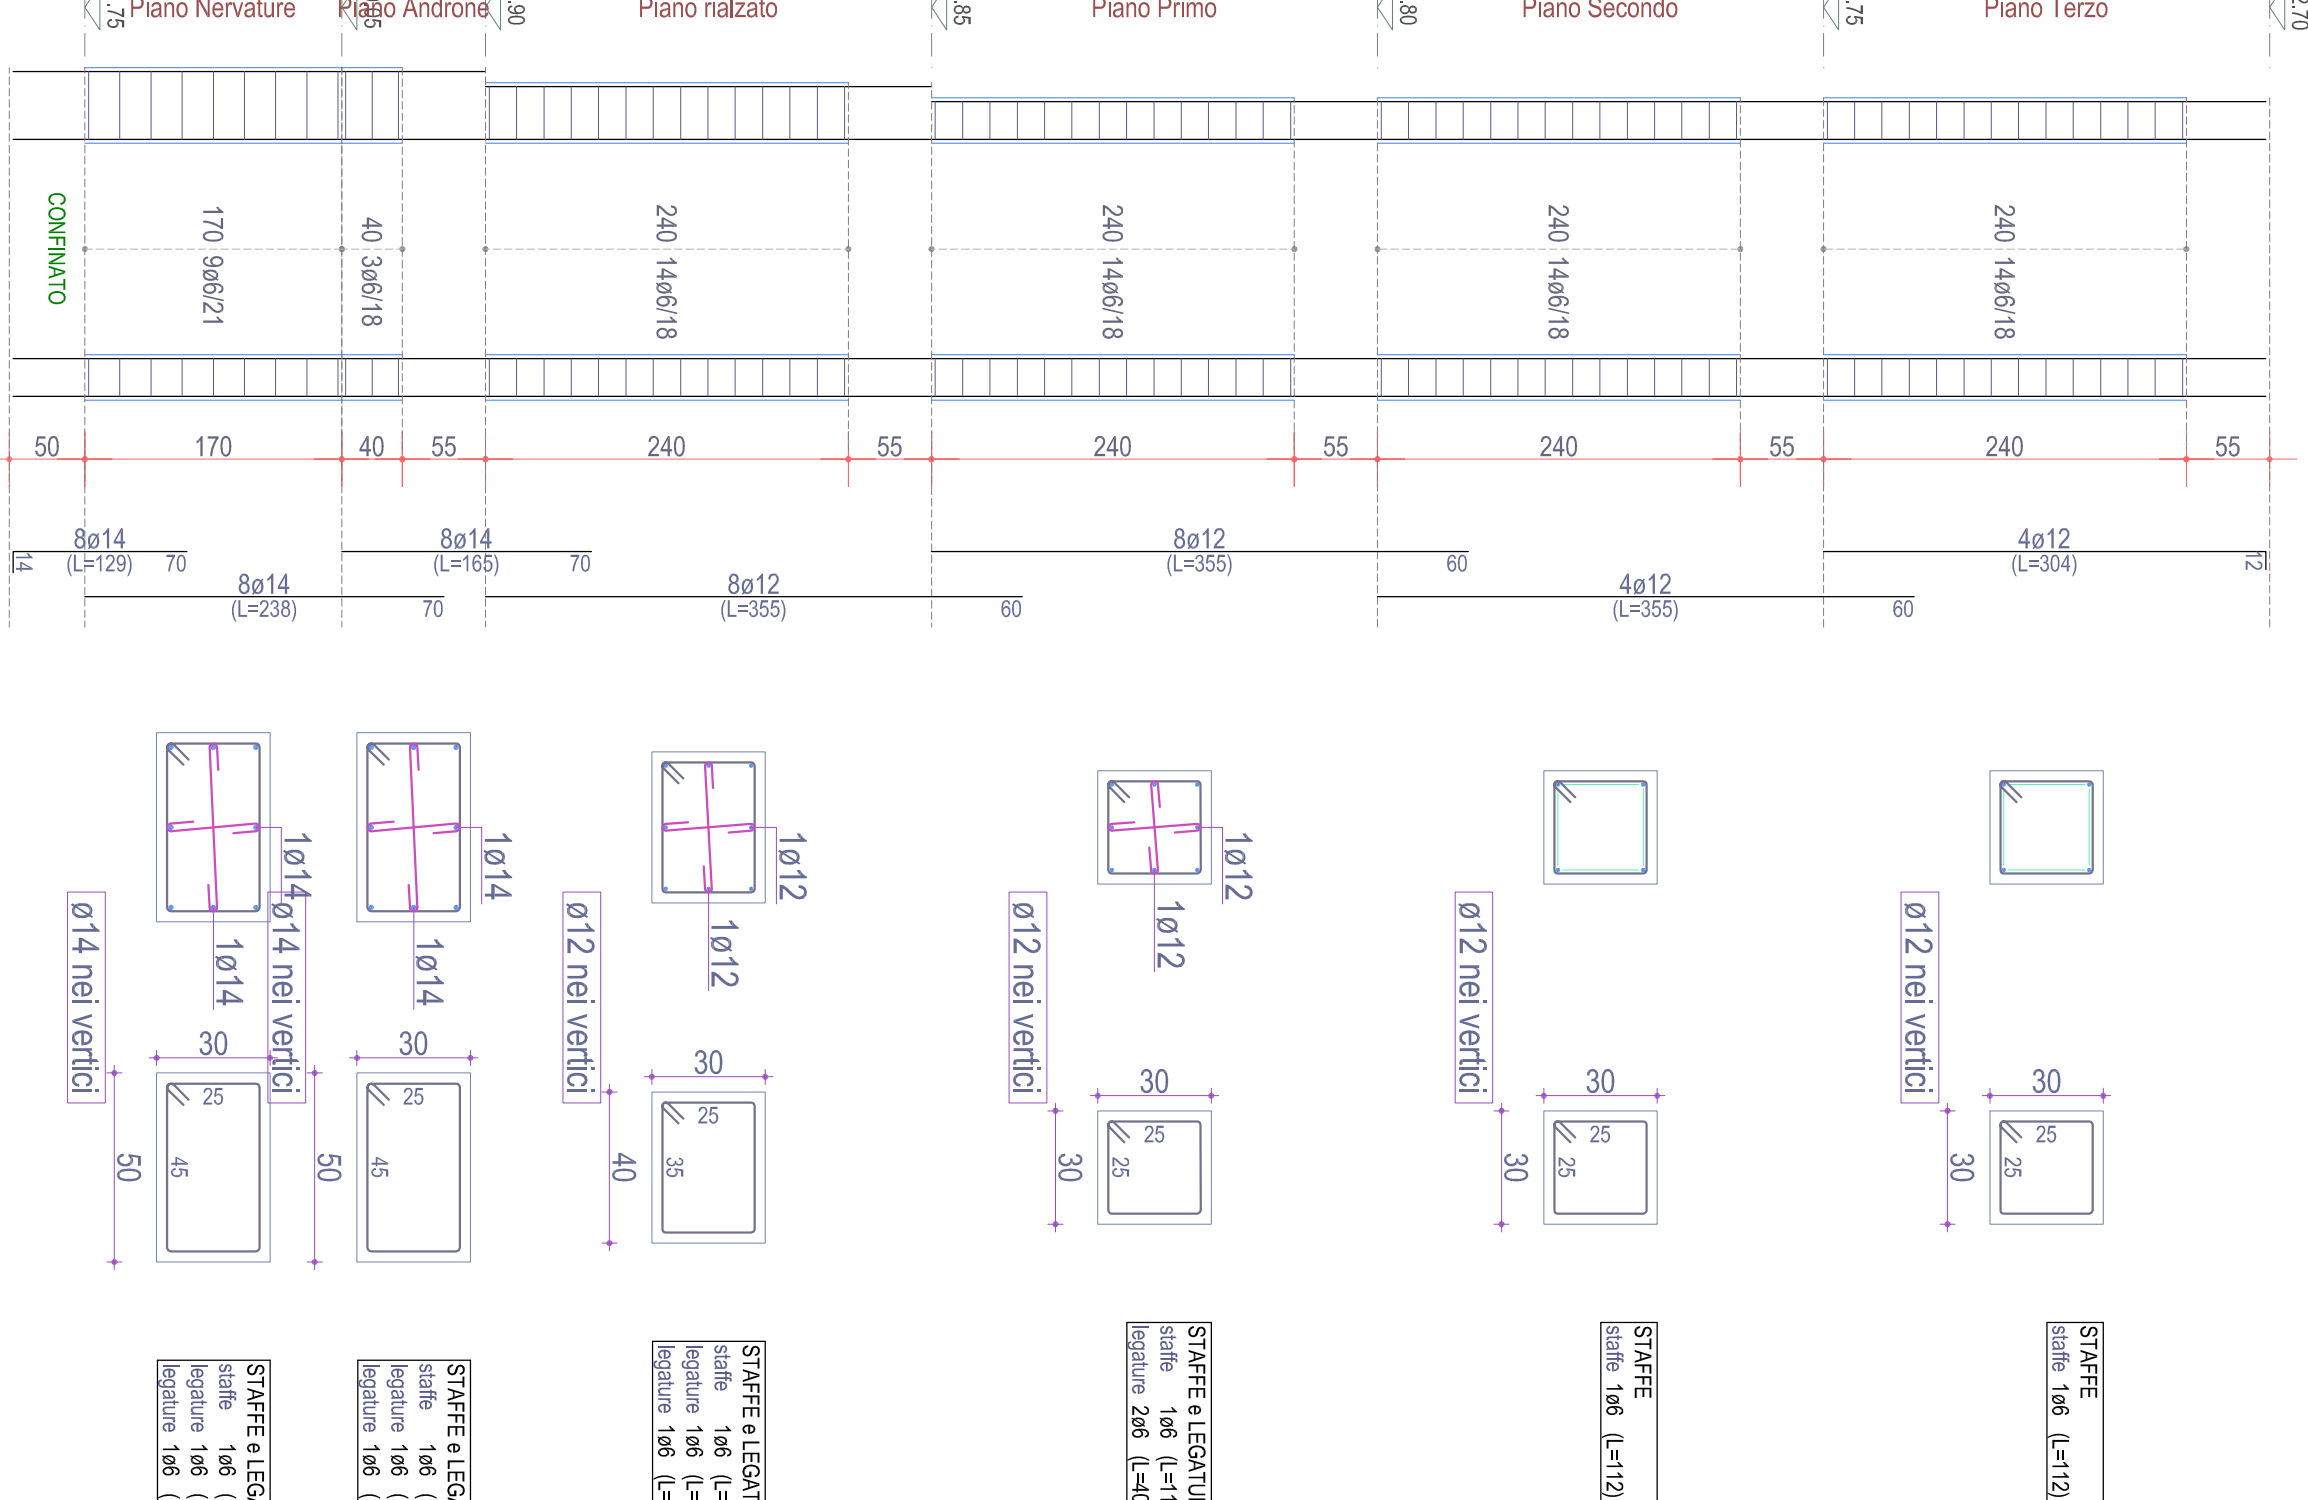

PILASTRATA 35 (esistente)

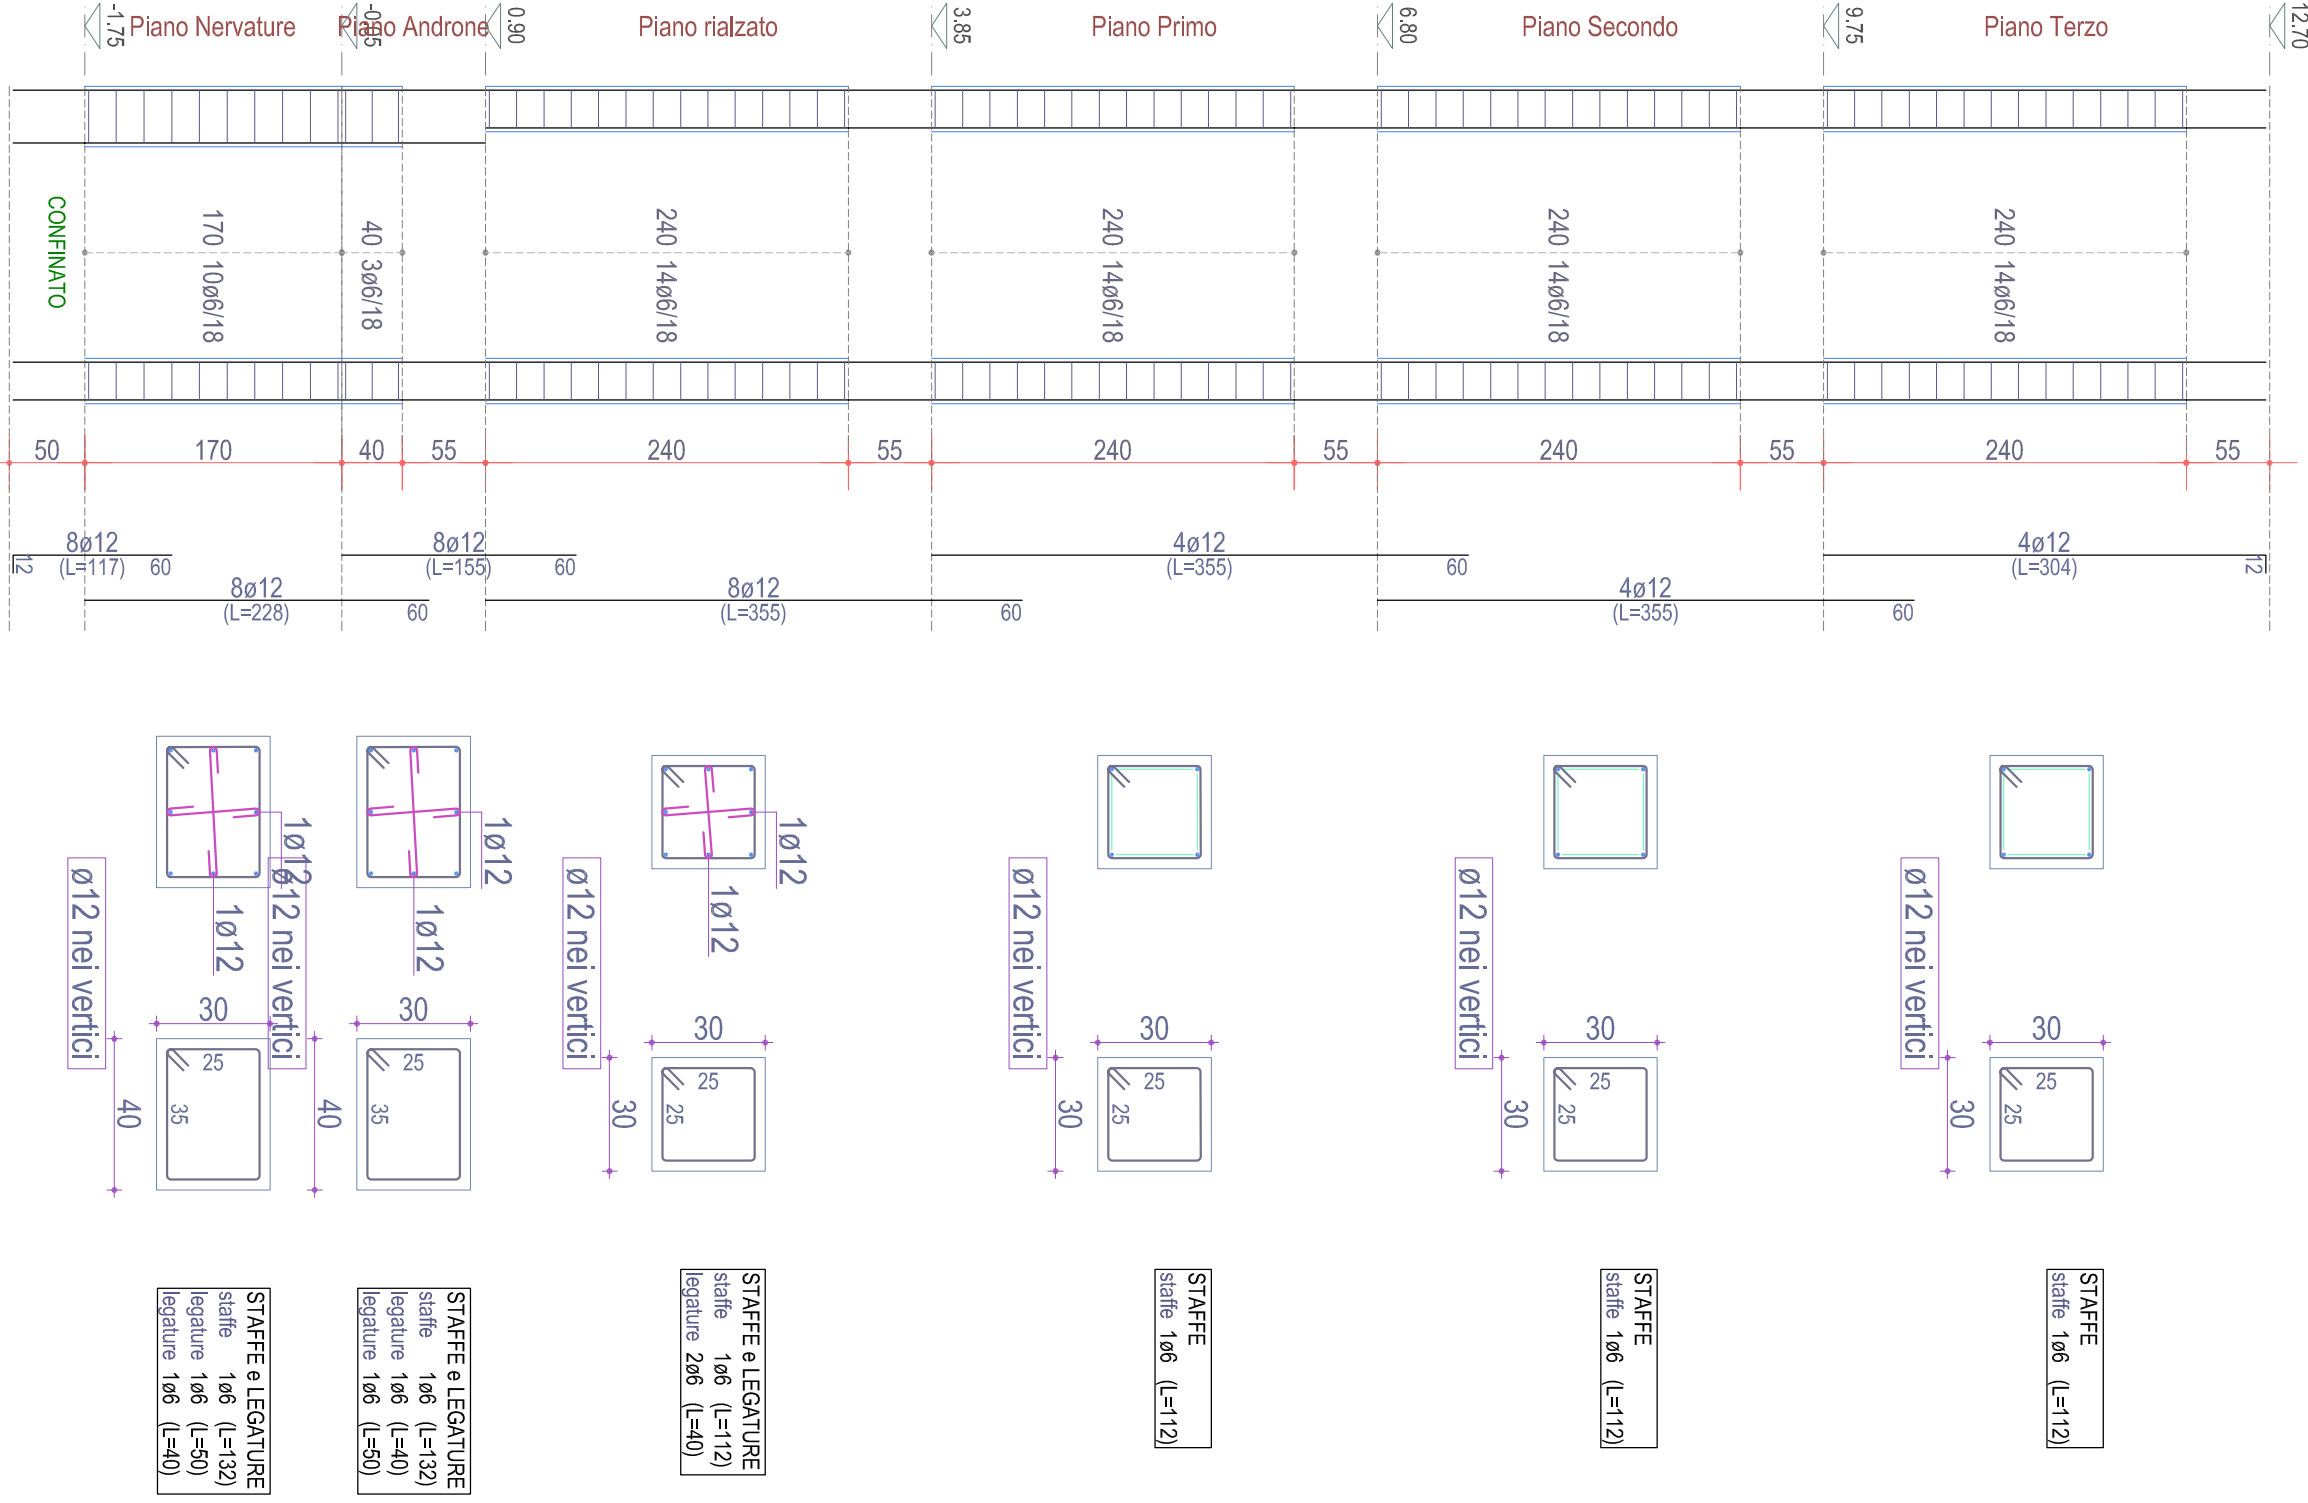

PILASTRATA 36 (esistente)

