


POR PUGLIA FSR 2014-2020
ASSE IV, AZIONE 4.1 e ASSE IX, AZIONE 9.13

Comune di LUCERA
Intervento di verifica statica, efficientamento energetico e eliminazione delle
barriere architettoniche del lotto A.R.C.A. Capitanata n. 450,
sito in Via Izzono
Finanziamento: € 5.500.000


Il progettista	Il responsabile tecnico del procedimento e il verificatore dell'opera (Responsabile del Progetto) (Resp. Ufficio Costruzioni ARCA Capitanata) Ing. Francesco Sisti
Il progettista architettonico	Il progettista dell'area e dell'intervento Ing. Vincenzo Di Lorenzo

INDAGINE	ESECUTIVE STRUTTURE	SCALA
	BLOCCO "AA" STATO ATTUALE	1:50
	TRAVI PIANO TERZO	DADA
	TRAVI COPERTURA TORRINO SCALA	
ACQUADORNAMENTI	L. IMPERIALA	L. GEMELLI DI LAVORO
RFI		


TRAVE 1-2-3-4-5-6-7-8-9-10-11 (esistente)
Piano Terzo

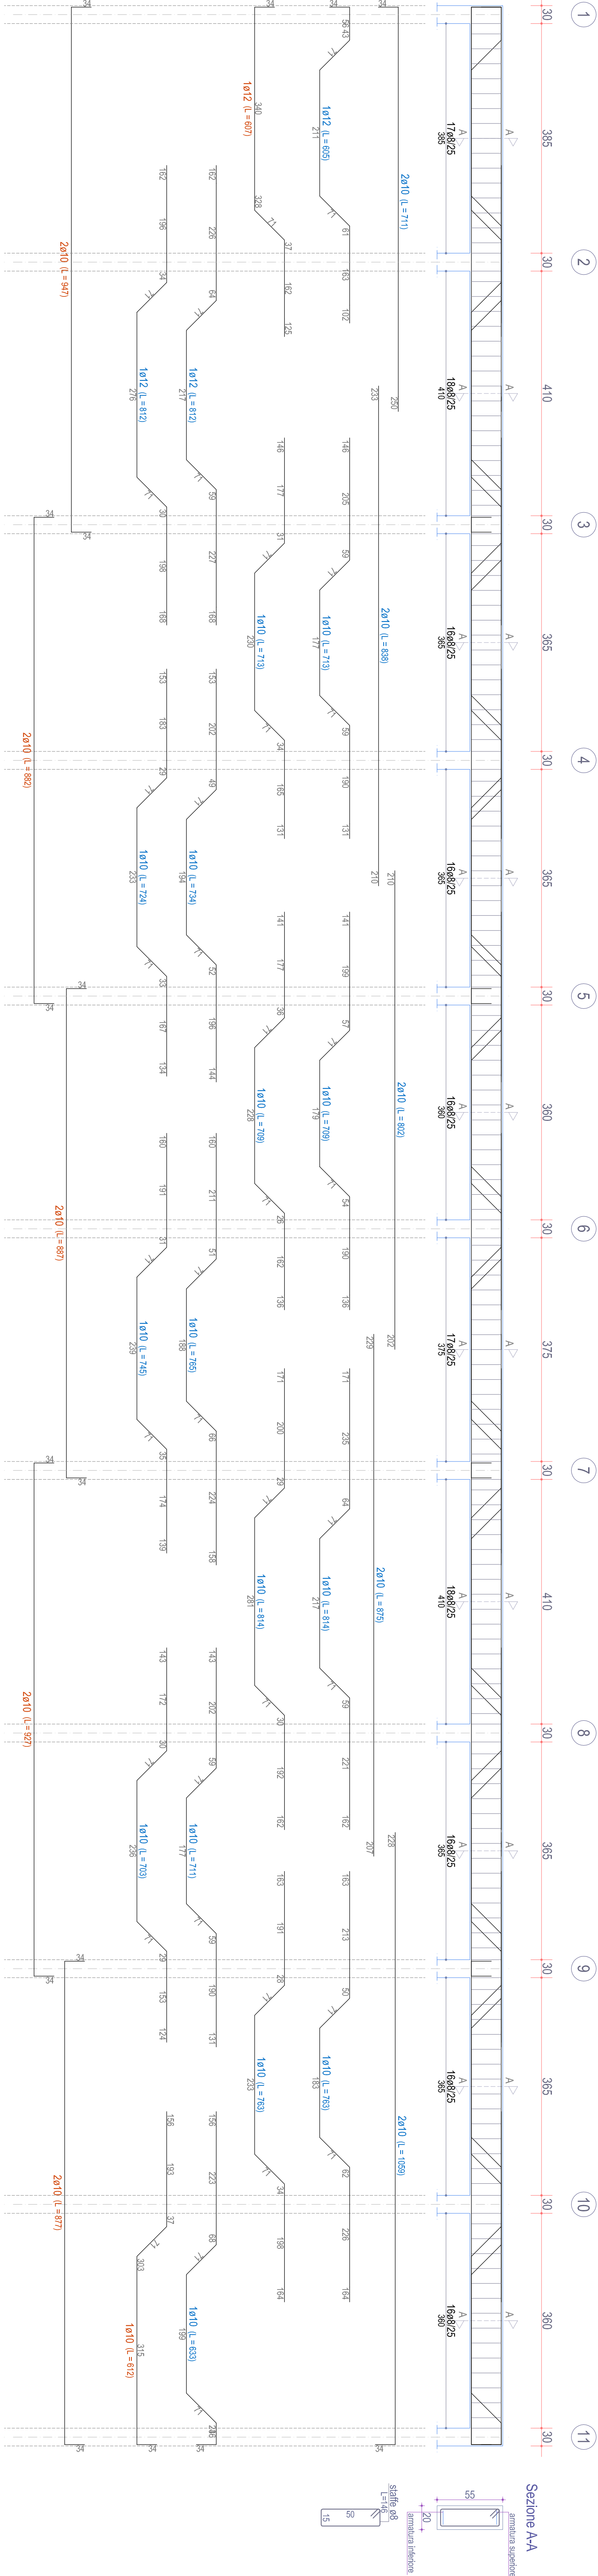


TRAVE 12-13-14-15-16-17-18-19-20-21-22 (esistente)
Piano Terzo

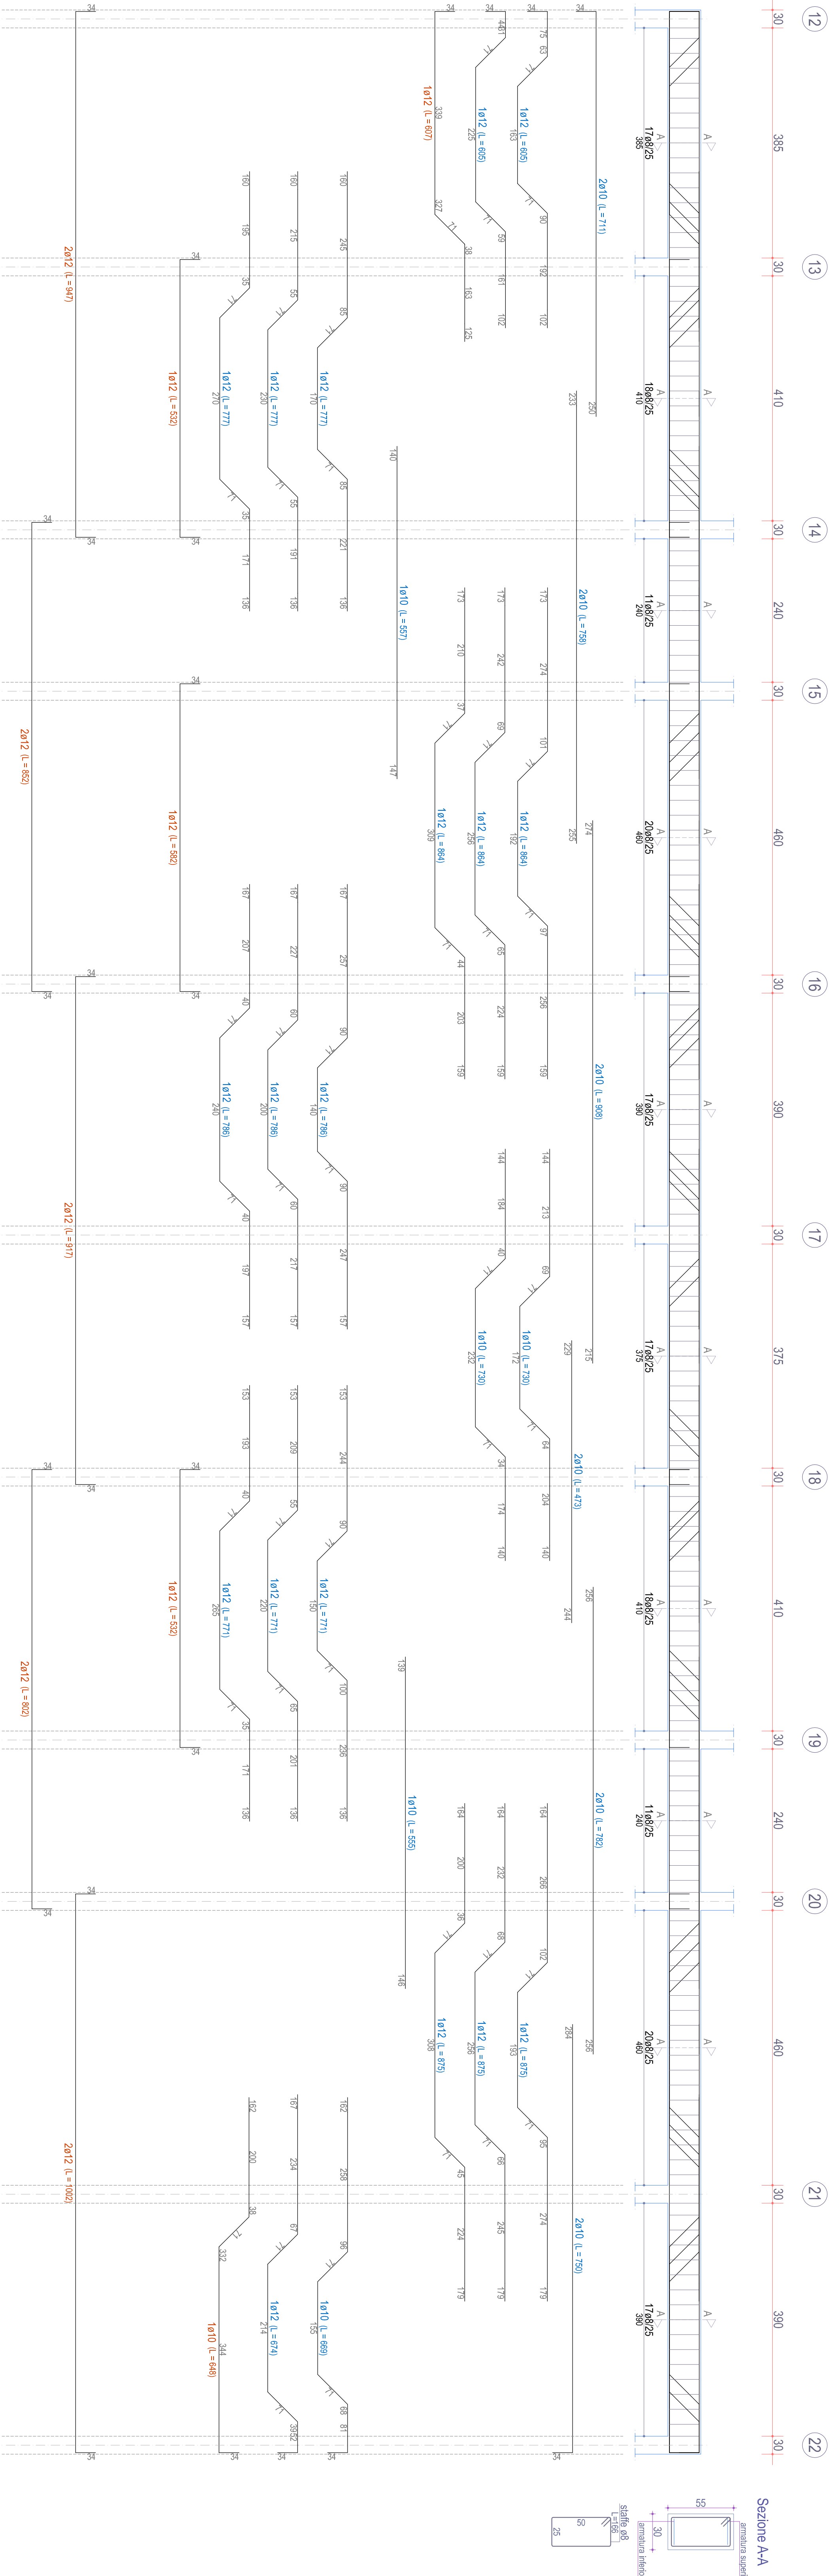


TRAVE 20-26-38-48 (esistente)
Piano Cop. Torino Scala

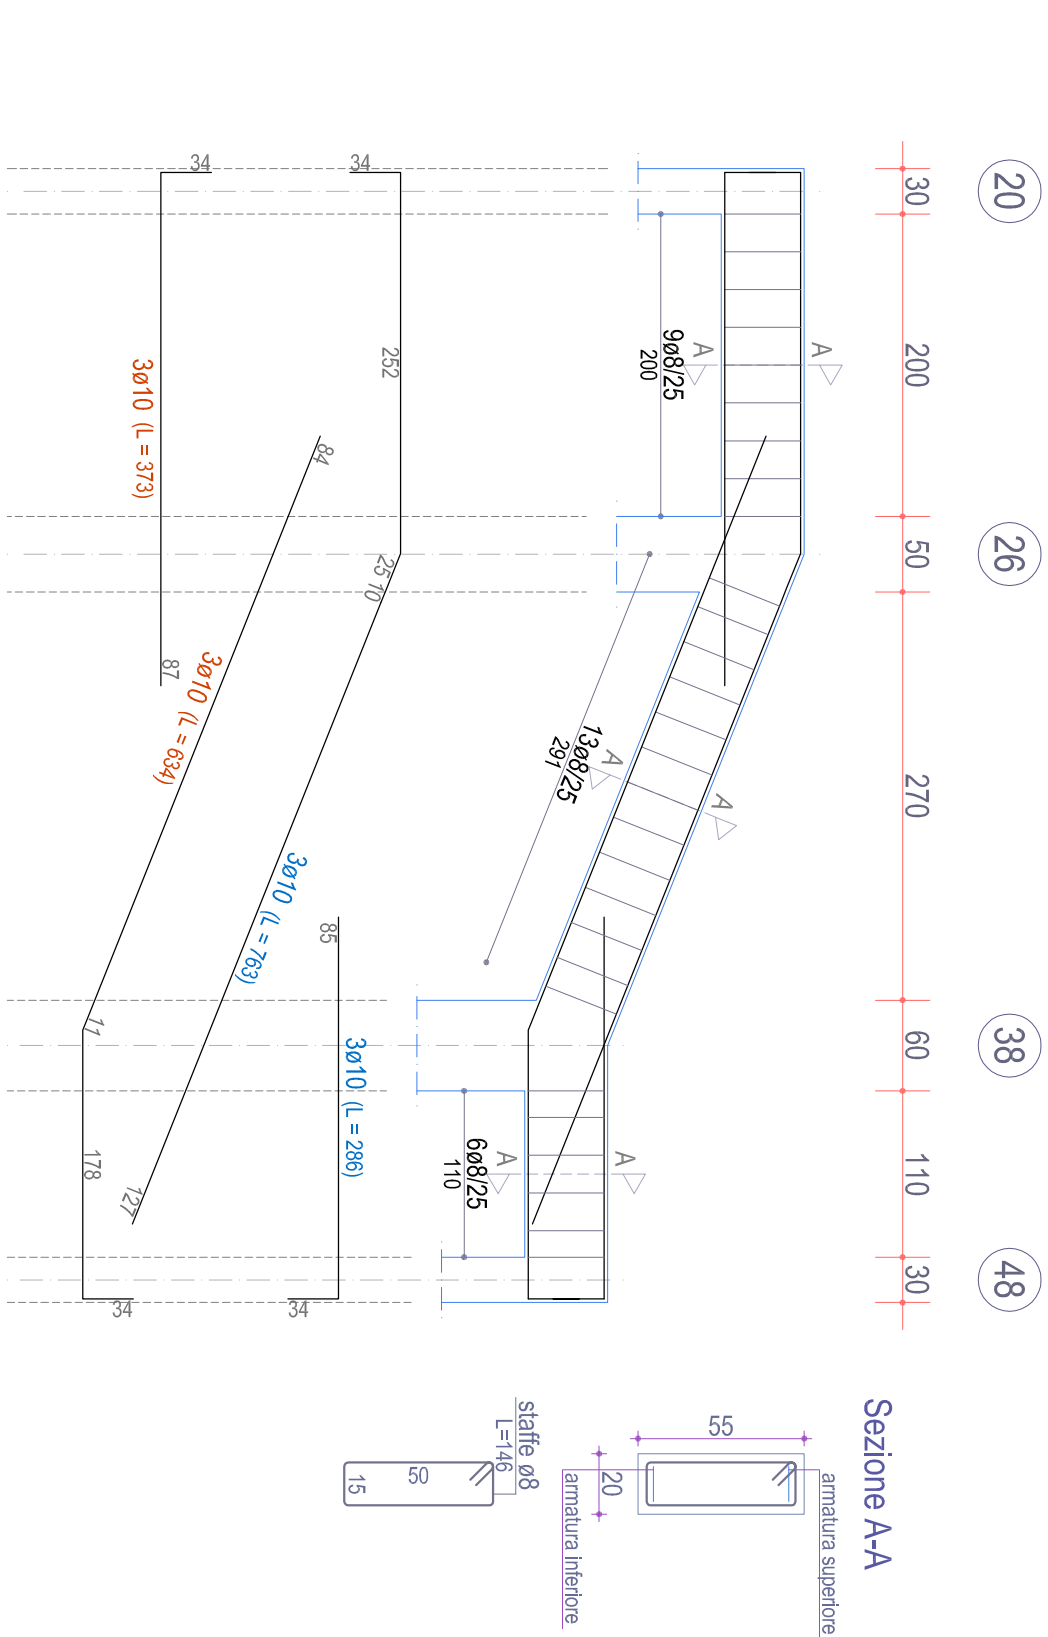


TRAVE 14-23-30-43 (esistente)
Piano Cop. Torino Scala

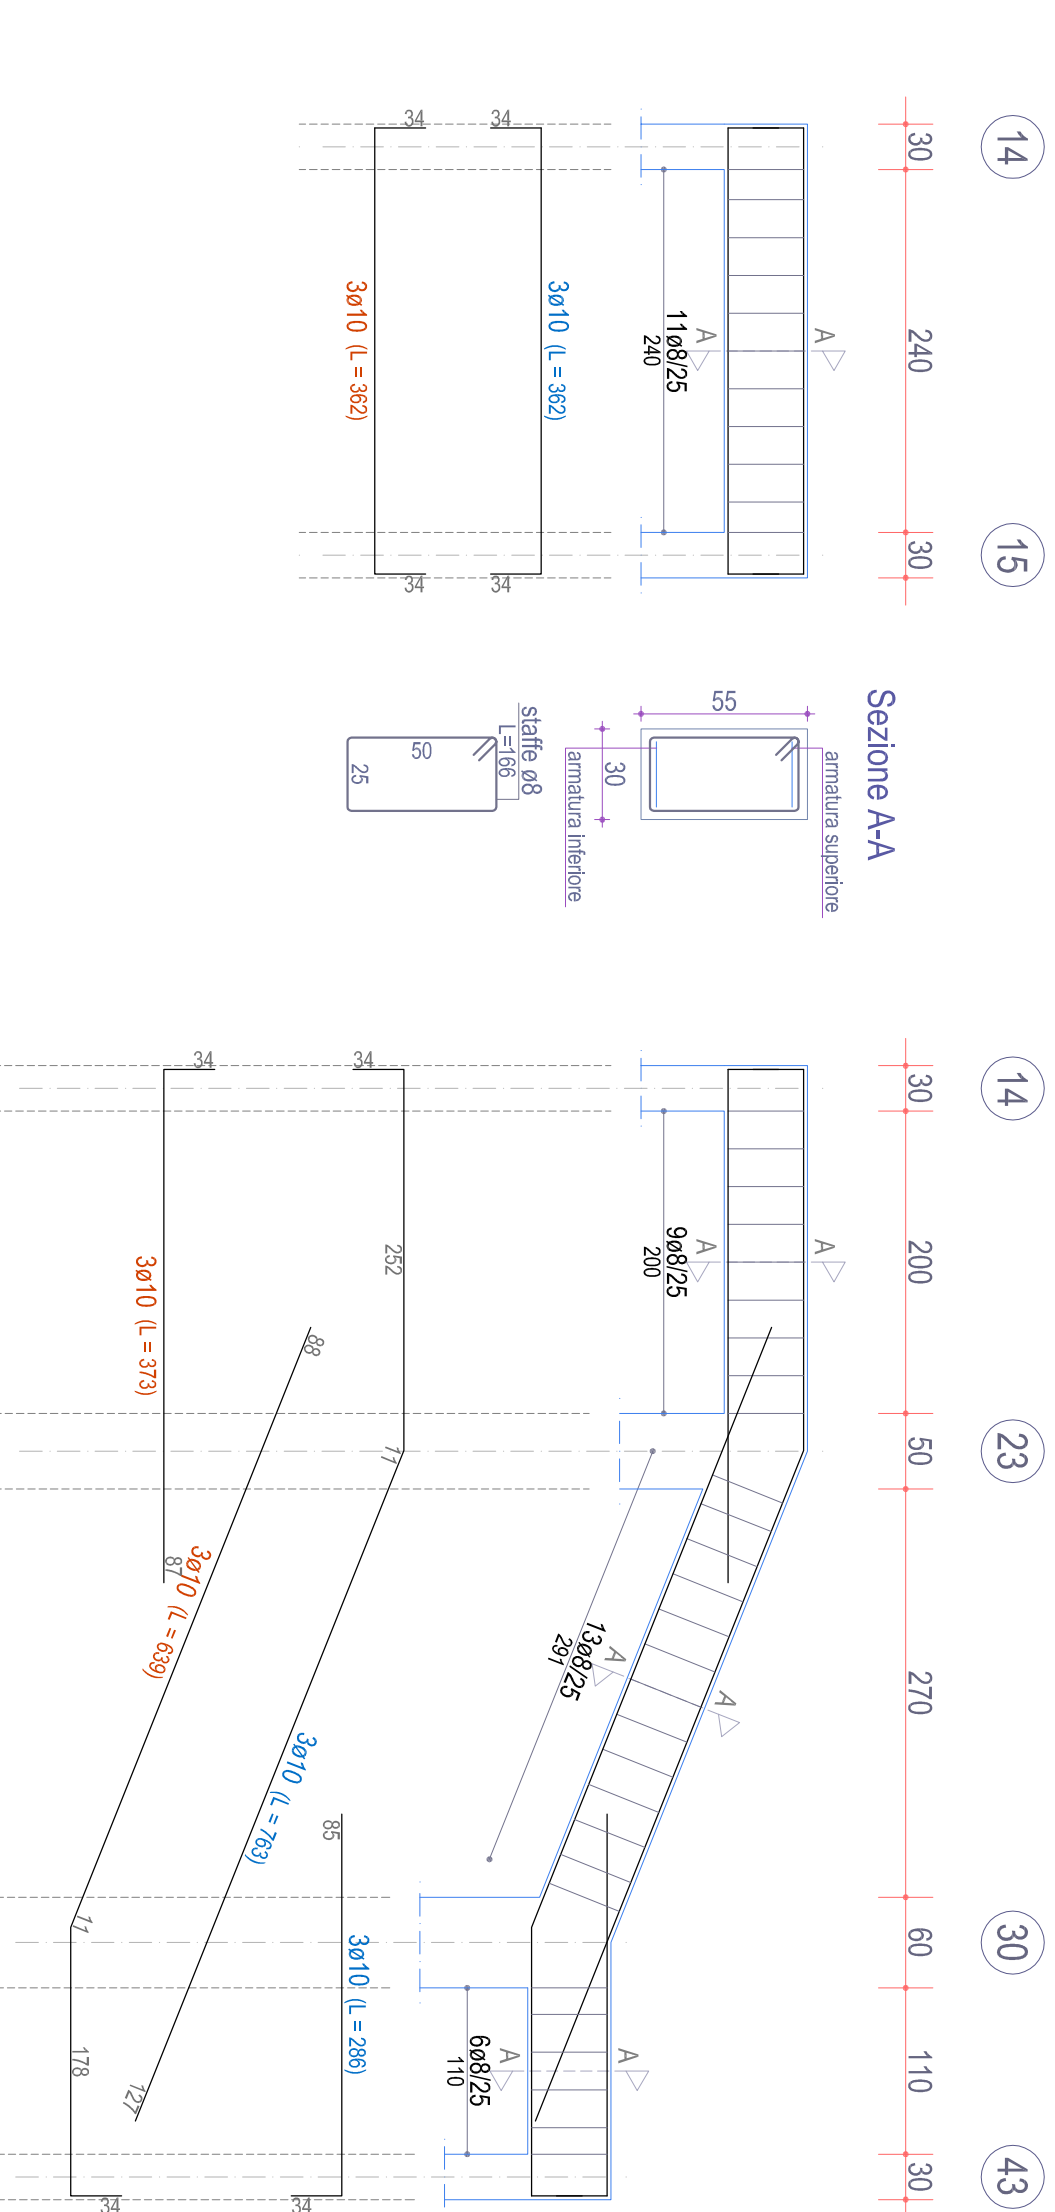


TRAVE 15-24-31-44 (esistente)
Piano Cop. Torino Scala

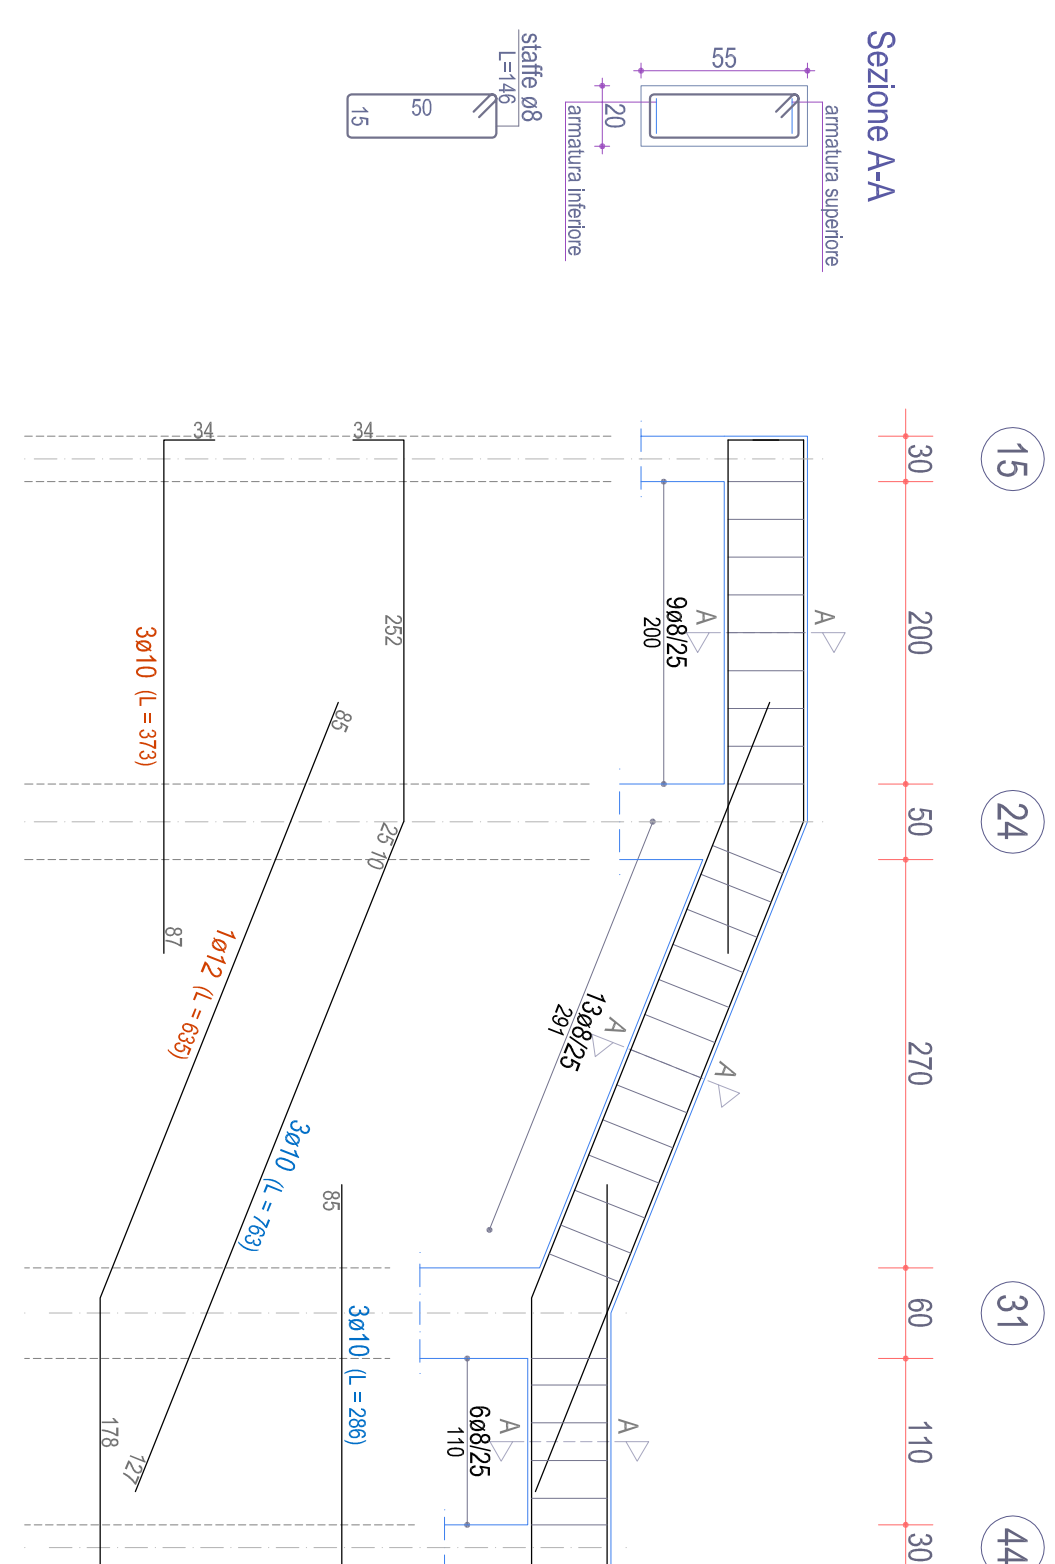


TRAVE 19-20 (esistente)
Piano Cop. Torino Scala

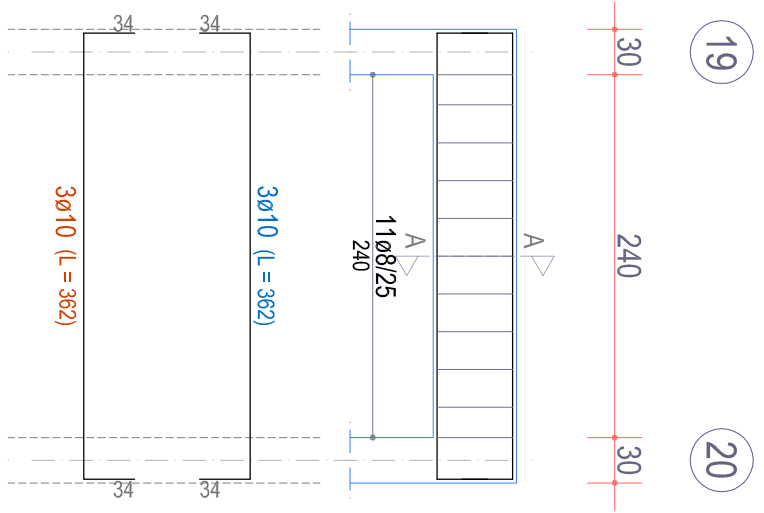

TRAVE 19-25-37-47 (esistente)
Piano Cop. Torino Scala

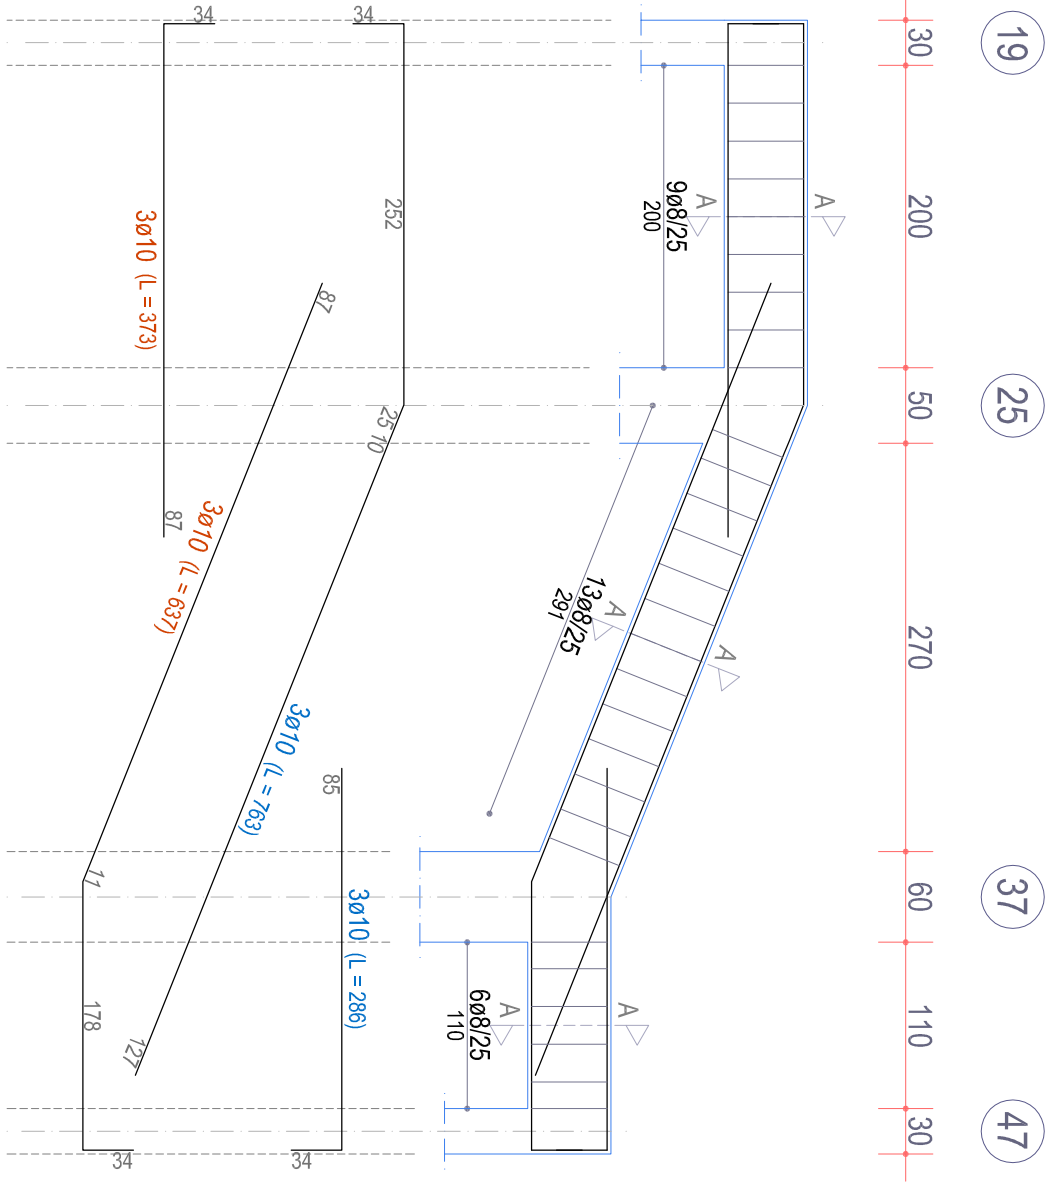

TRAVE 43-44 (esistente)
Piano Cop. Torino Scala

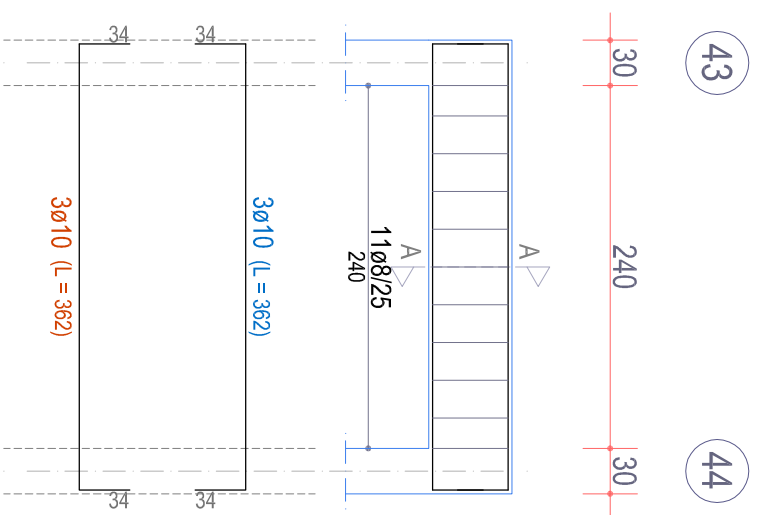

TRAVE 47-48 (esistente)
Piano Cop. Torino Scala

