
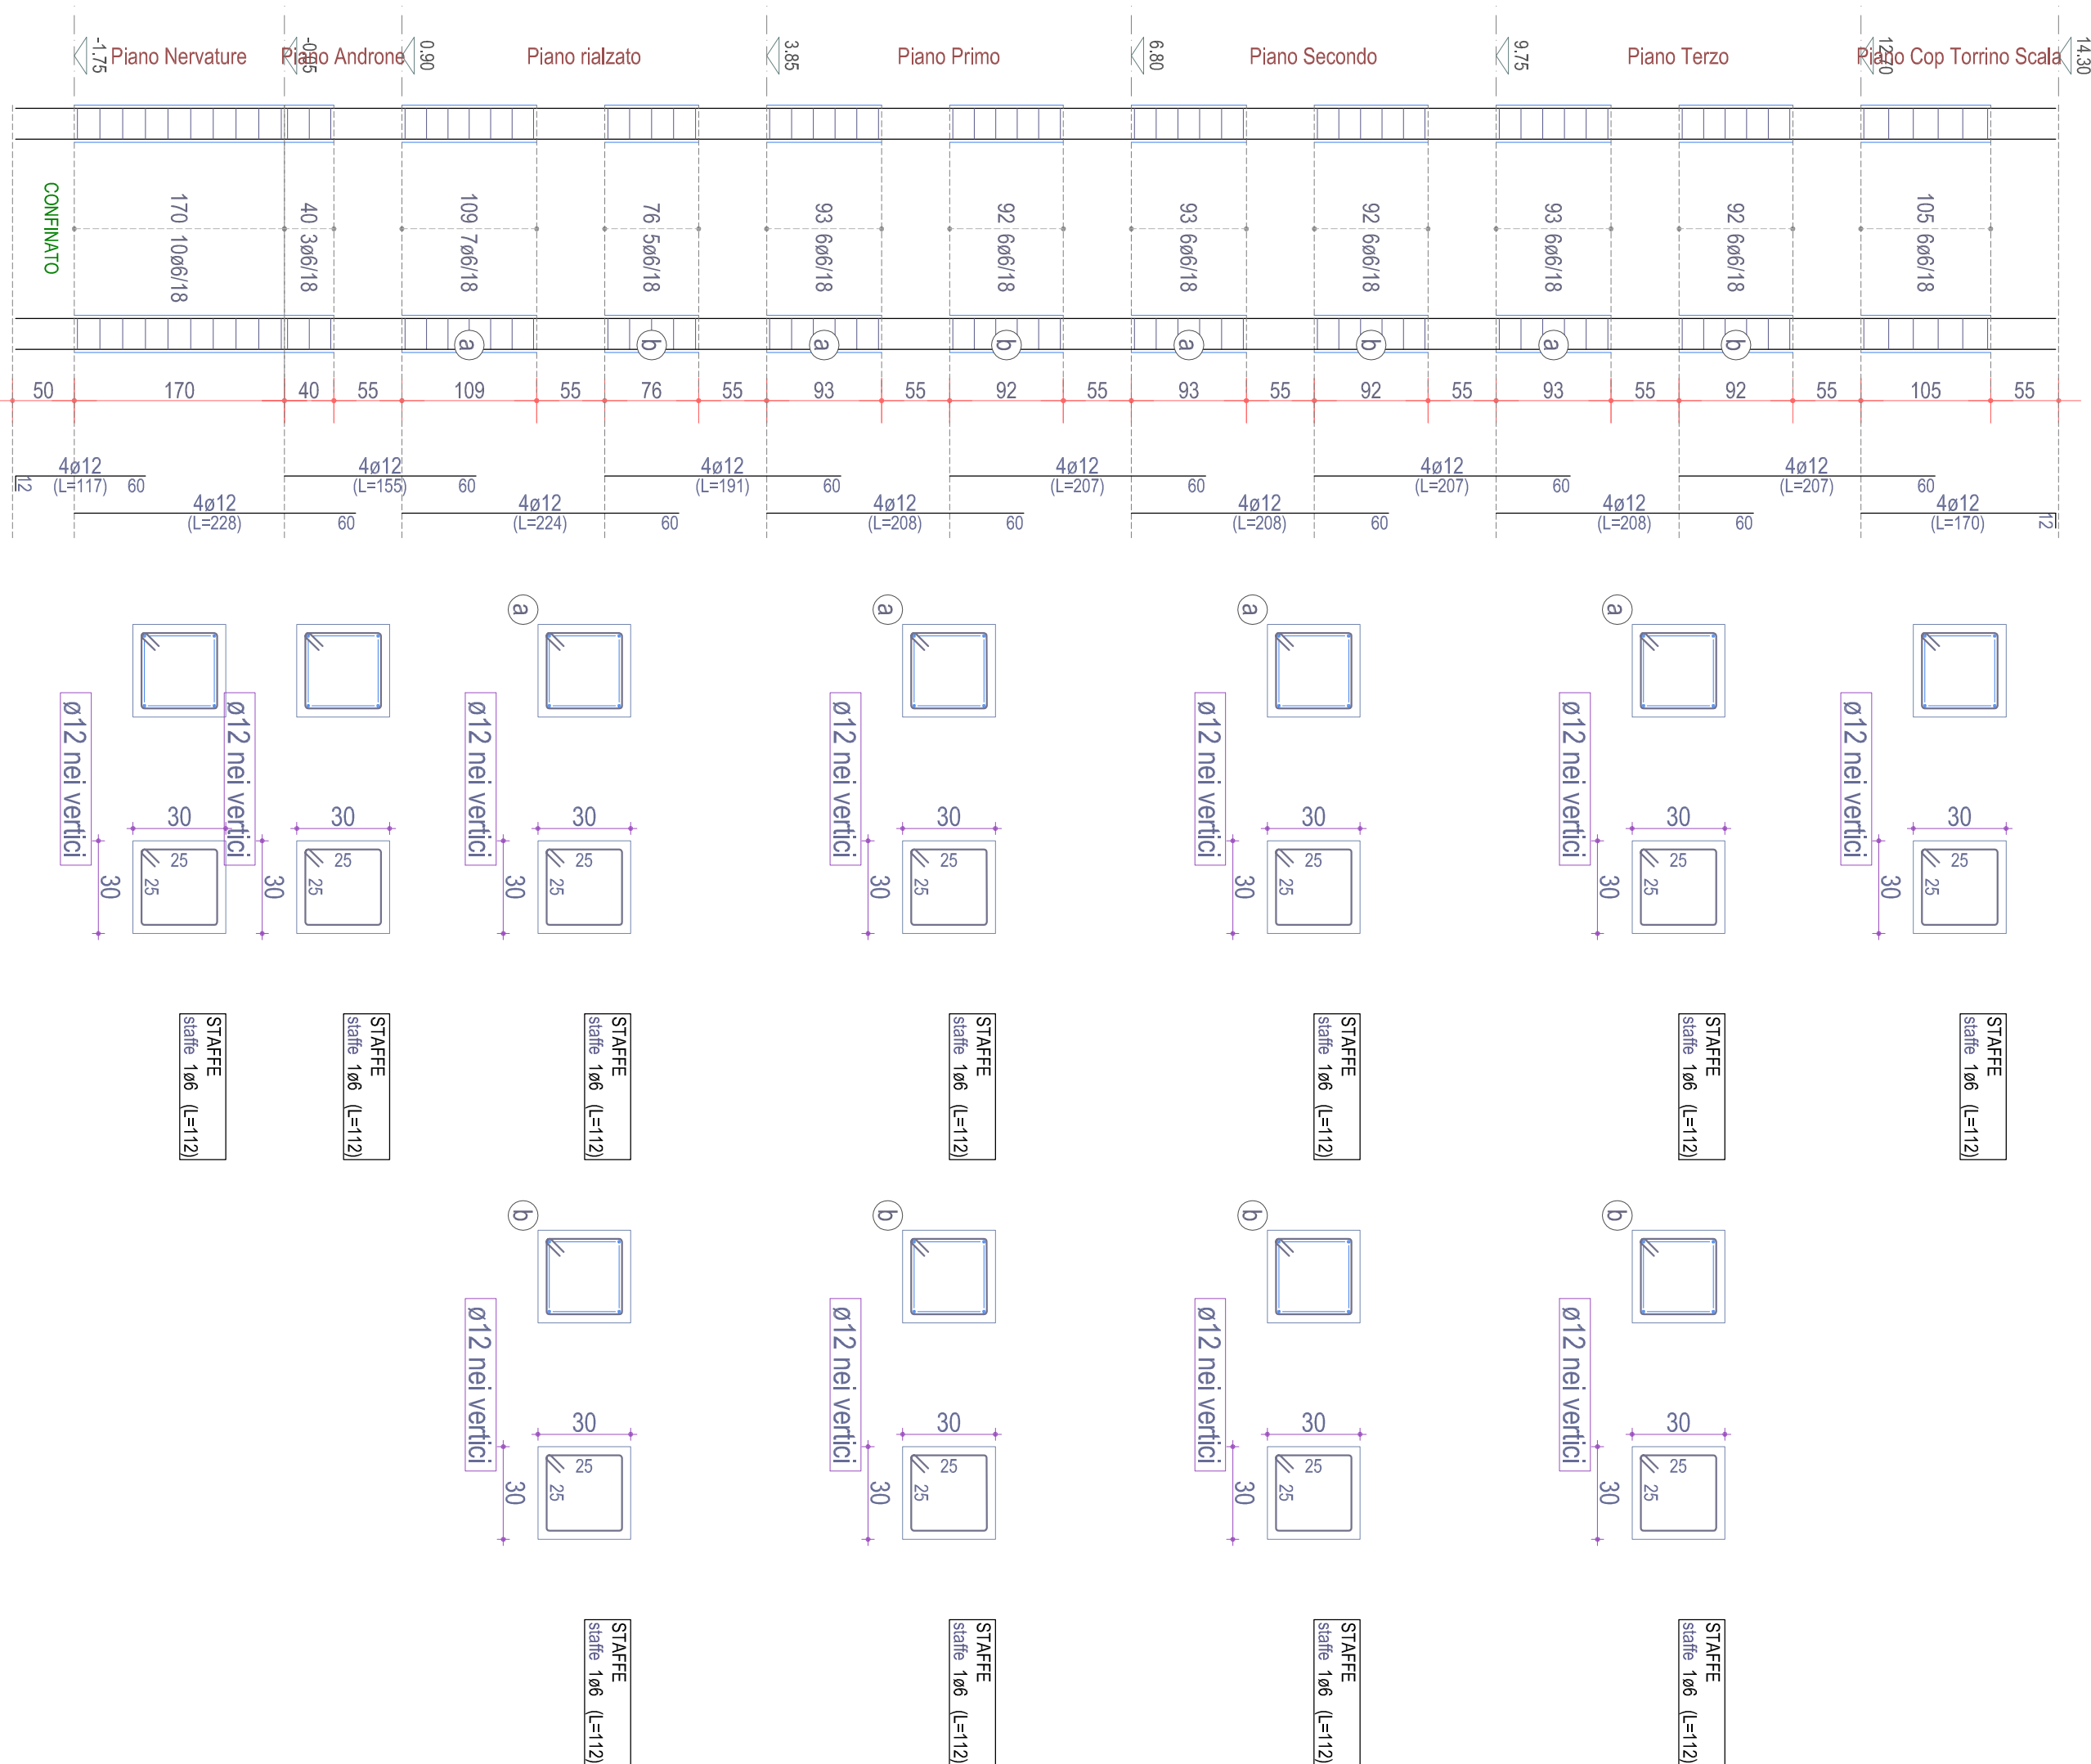
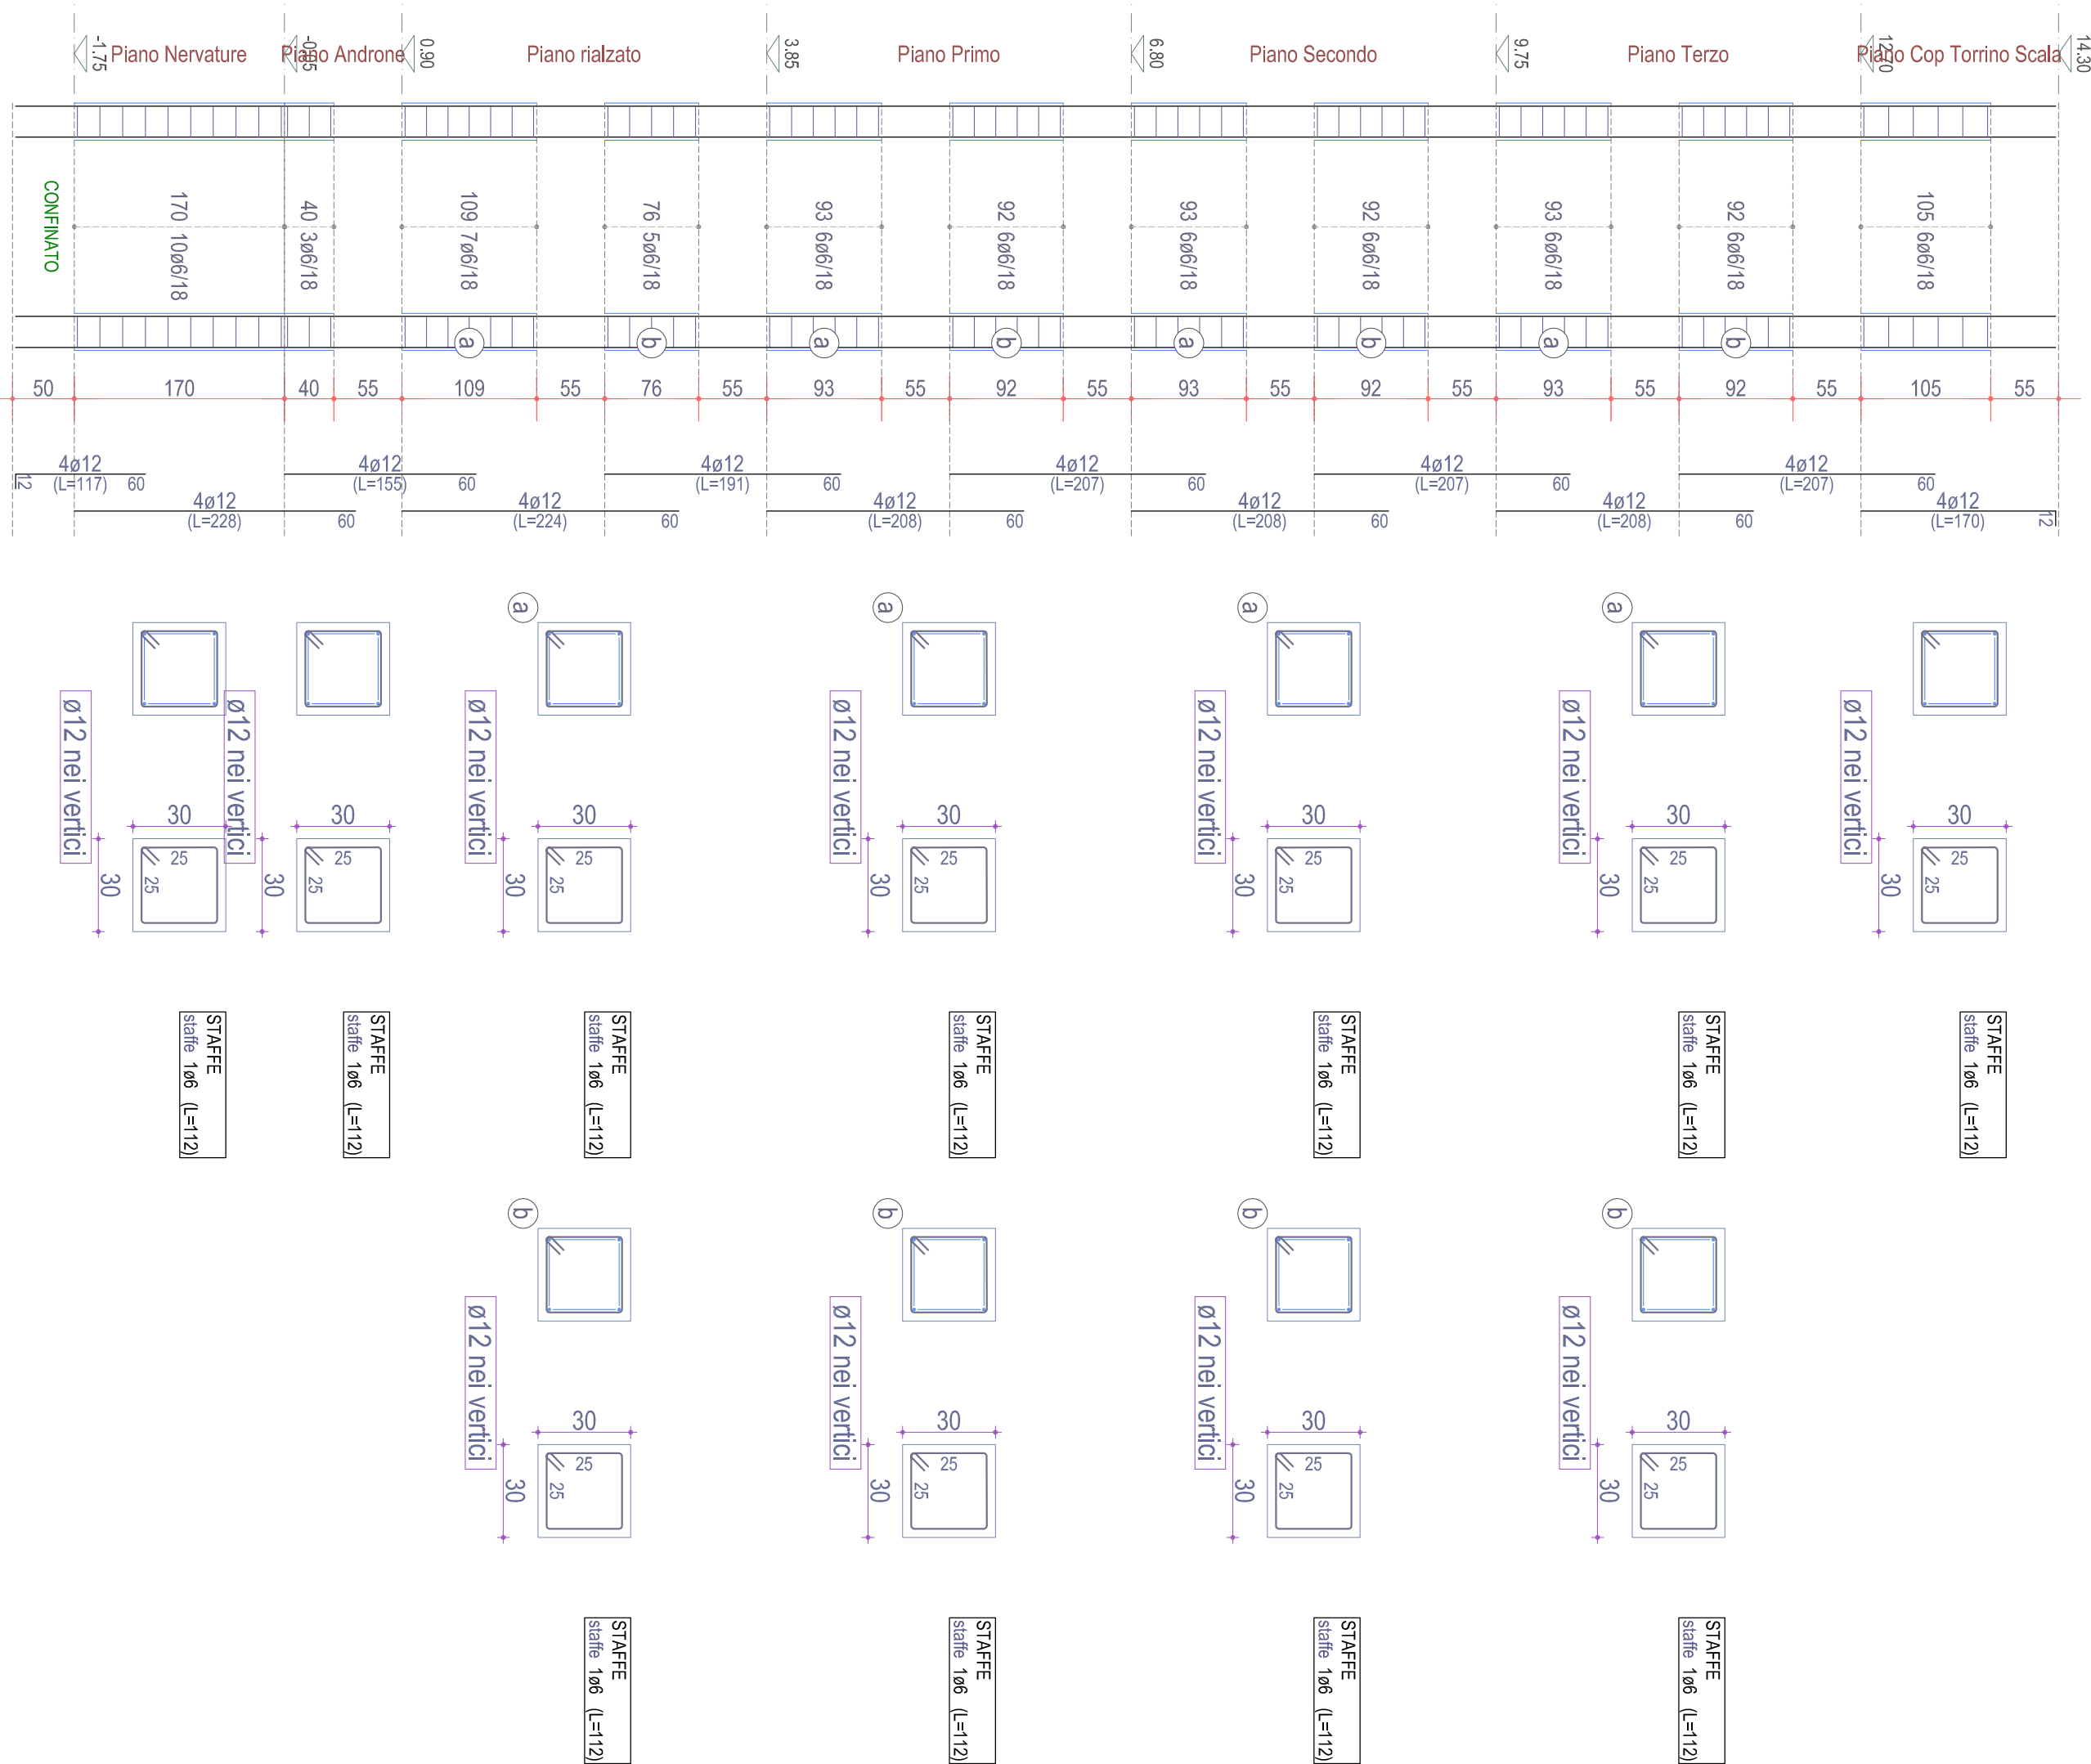
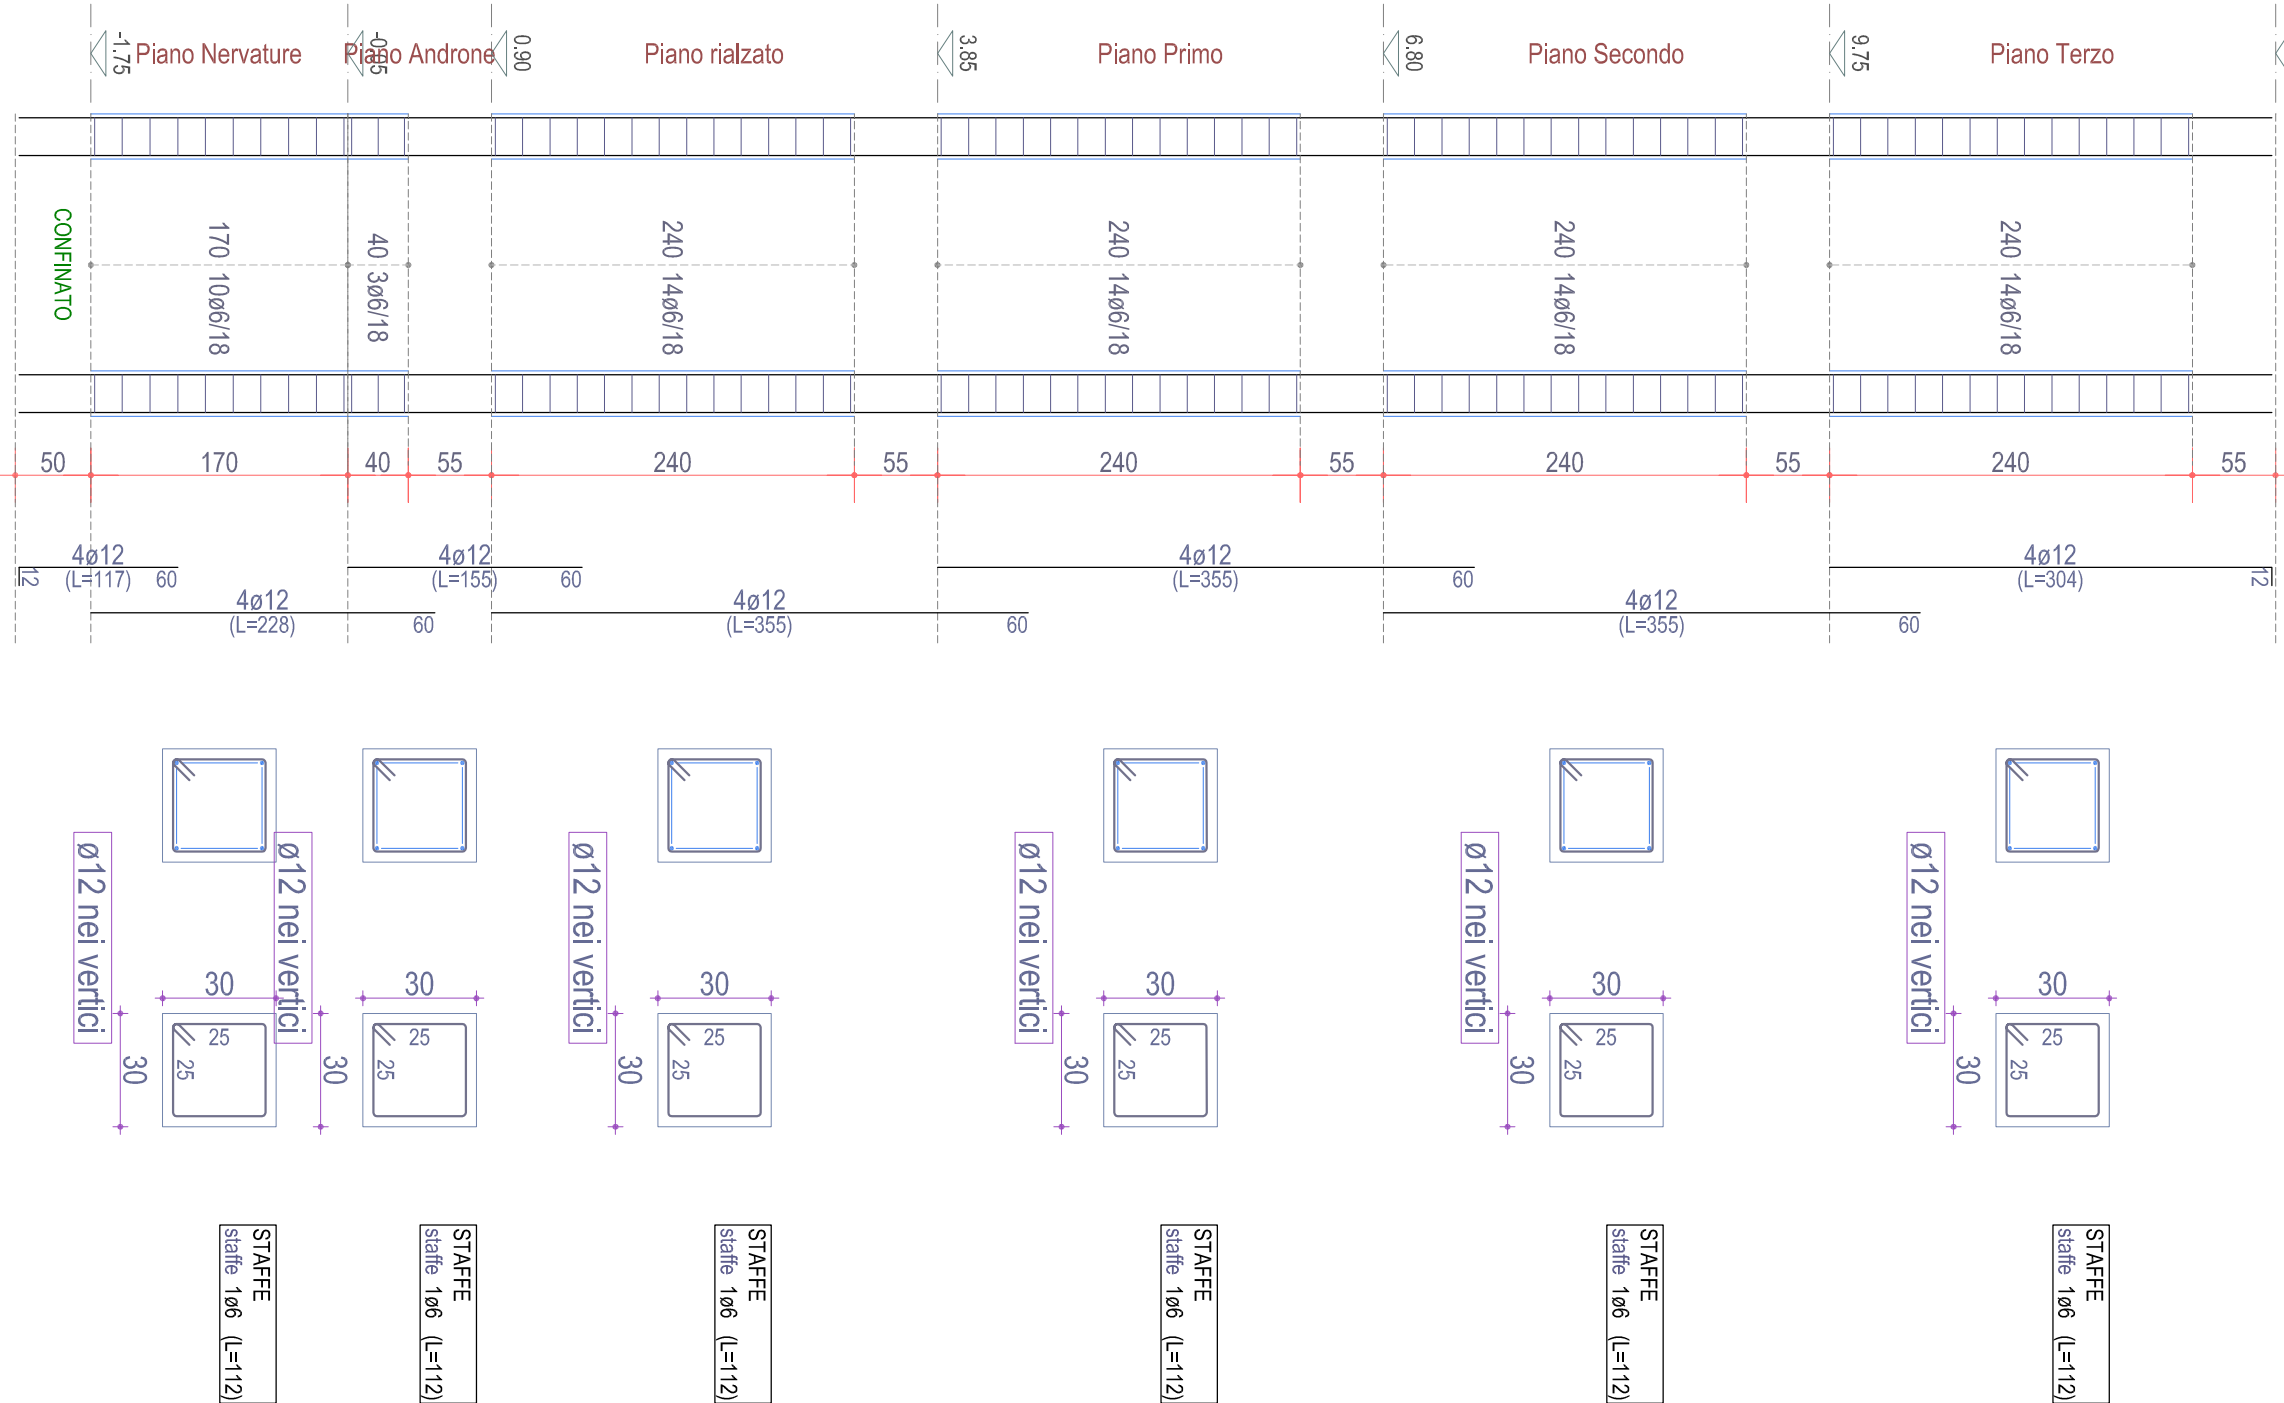



POB PUGLIA FESR 2014-2020
ASSE IV, AZIONE 4.1 e ASSE IX, AZIONE 9.13

Comune di LUCERA
Intervento di verifica statica, efficientamento energetico e eliminazione delle
bottiere architettoniche del lotto A.R.C.A. Capitanata n. 450,
sito in Via Izzono
Finanziamento: € 5.500.000


PROGETTA ES10 PILASTRI 37-38-39-40-41-42-43-44	PROGETTO ESECUTIVI STRUTTURE BLOCCO AA STATO ATTUALE Fioravanti 37-38-39-40-41-42-43-44	SCALA 1:50 DATA

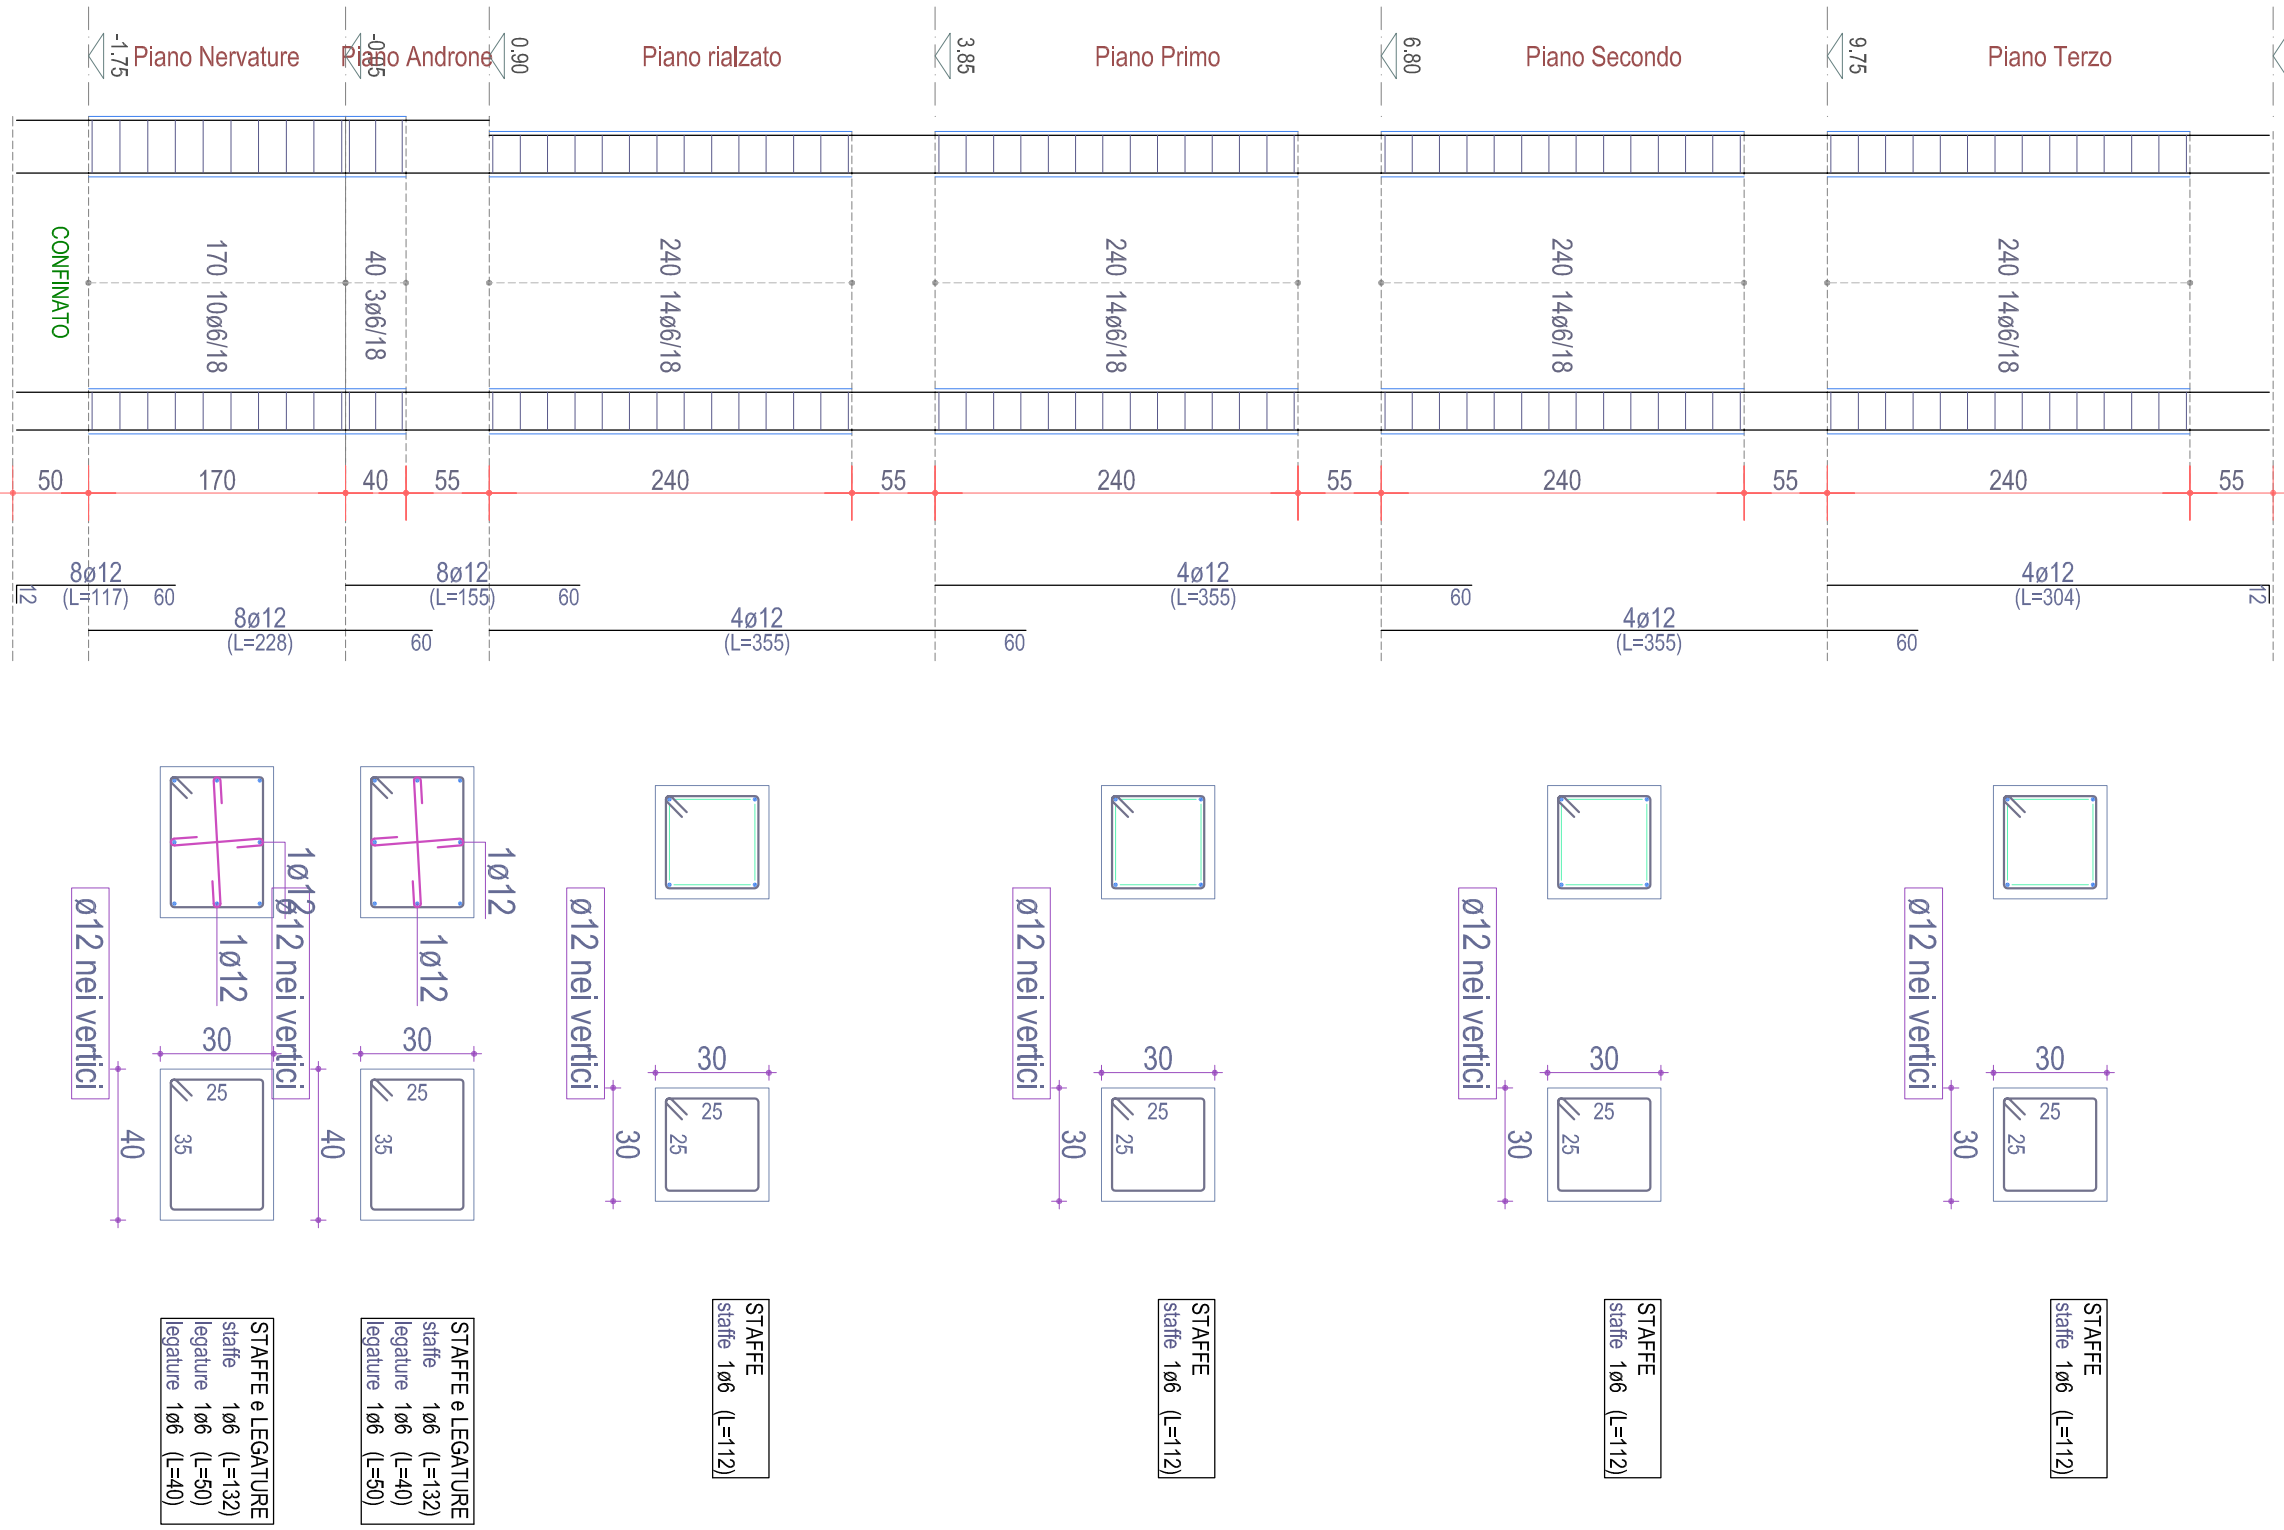


PILASTRA 37 (esistente)

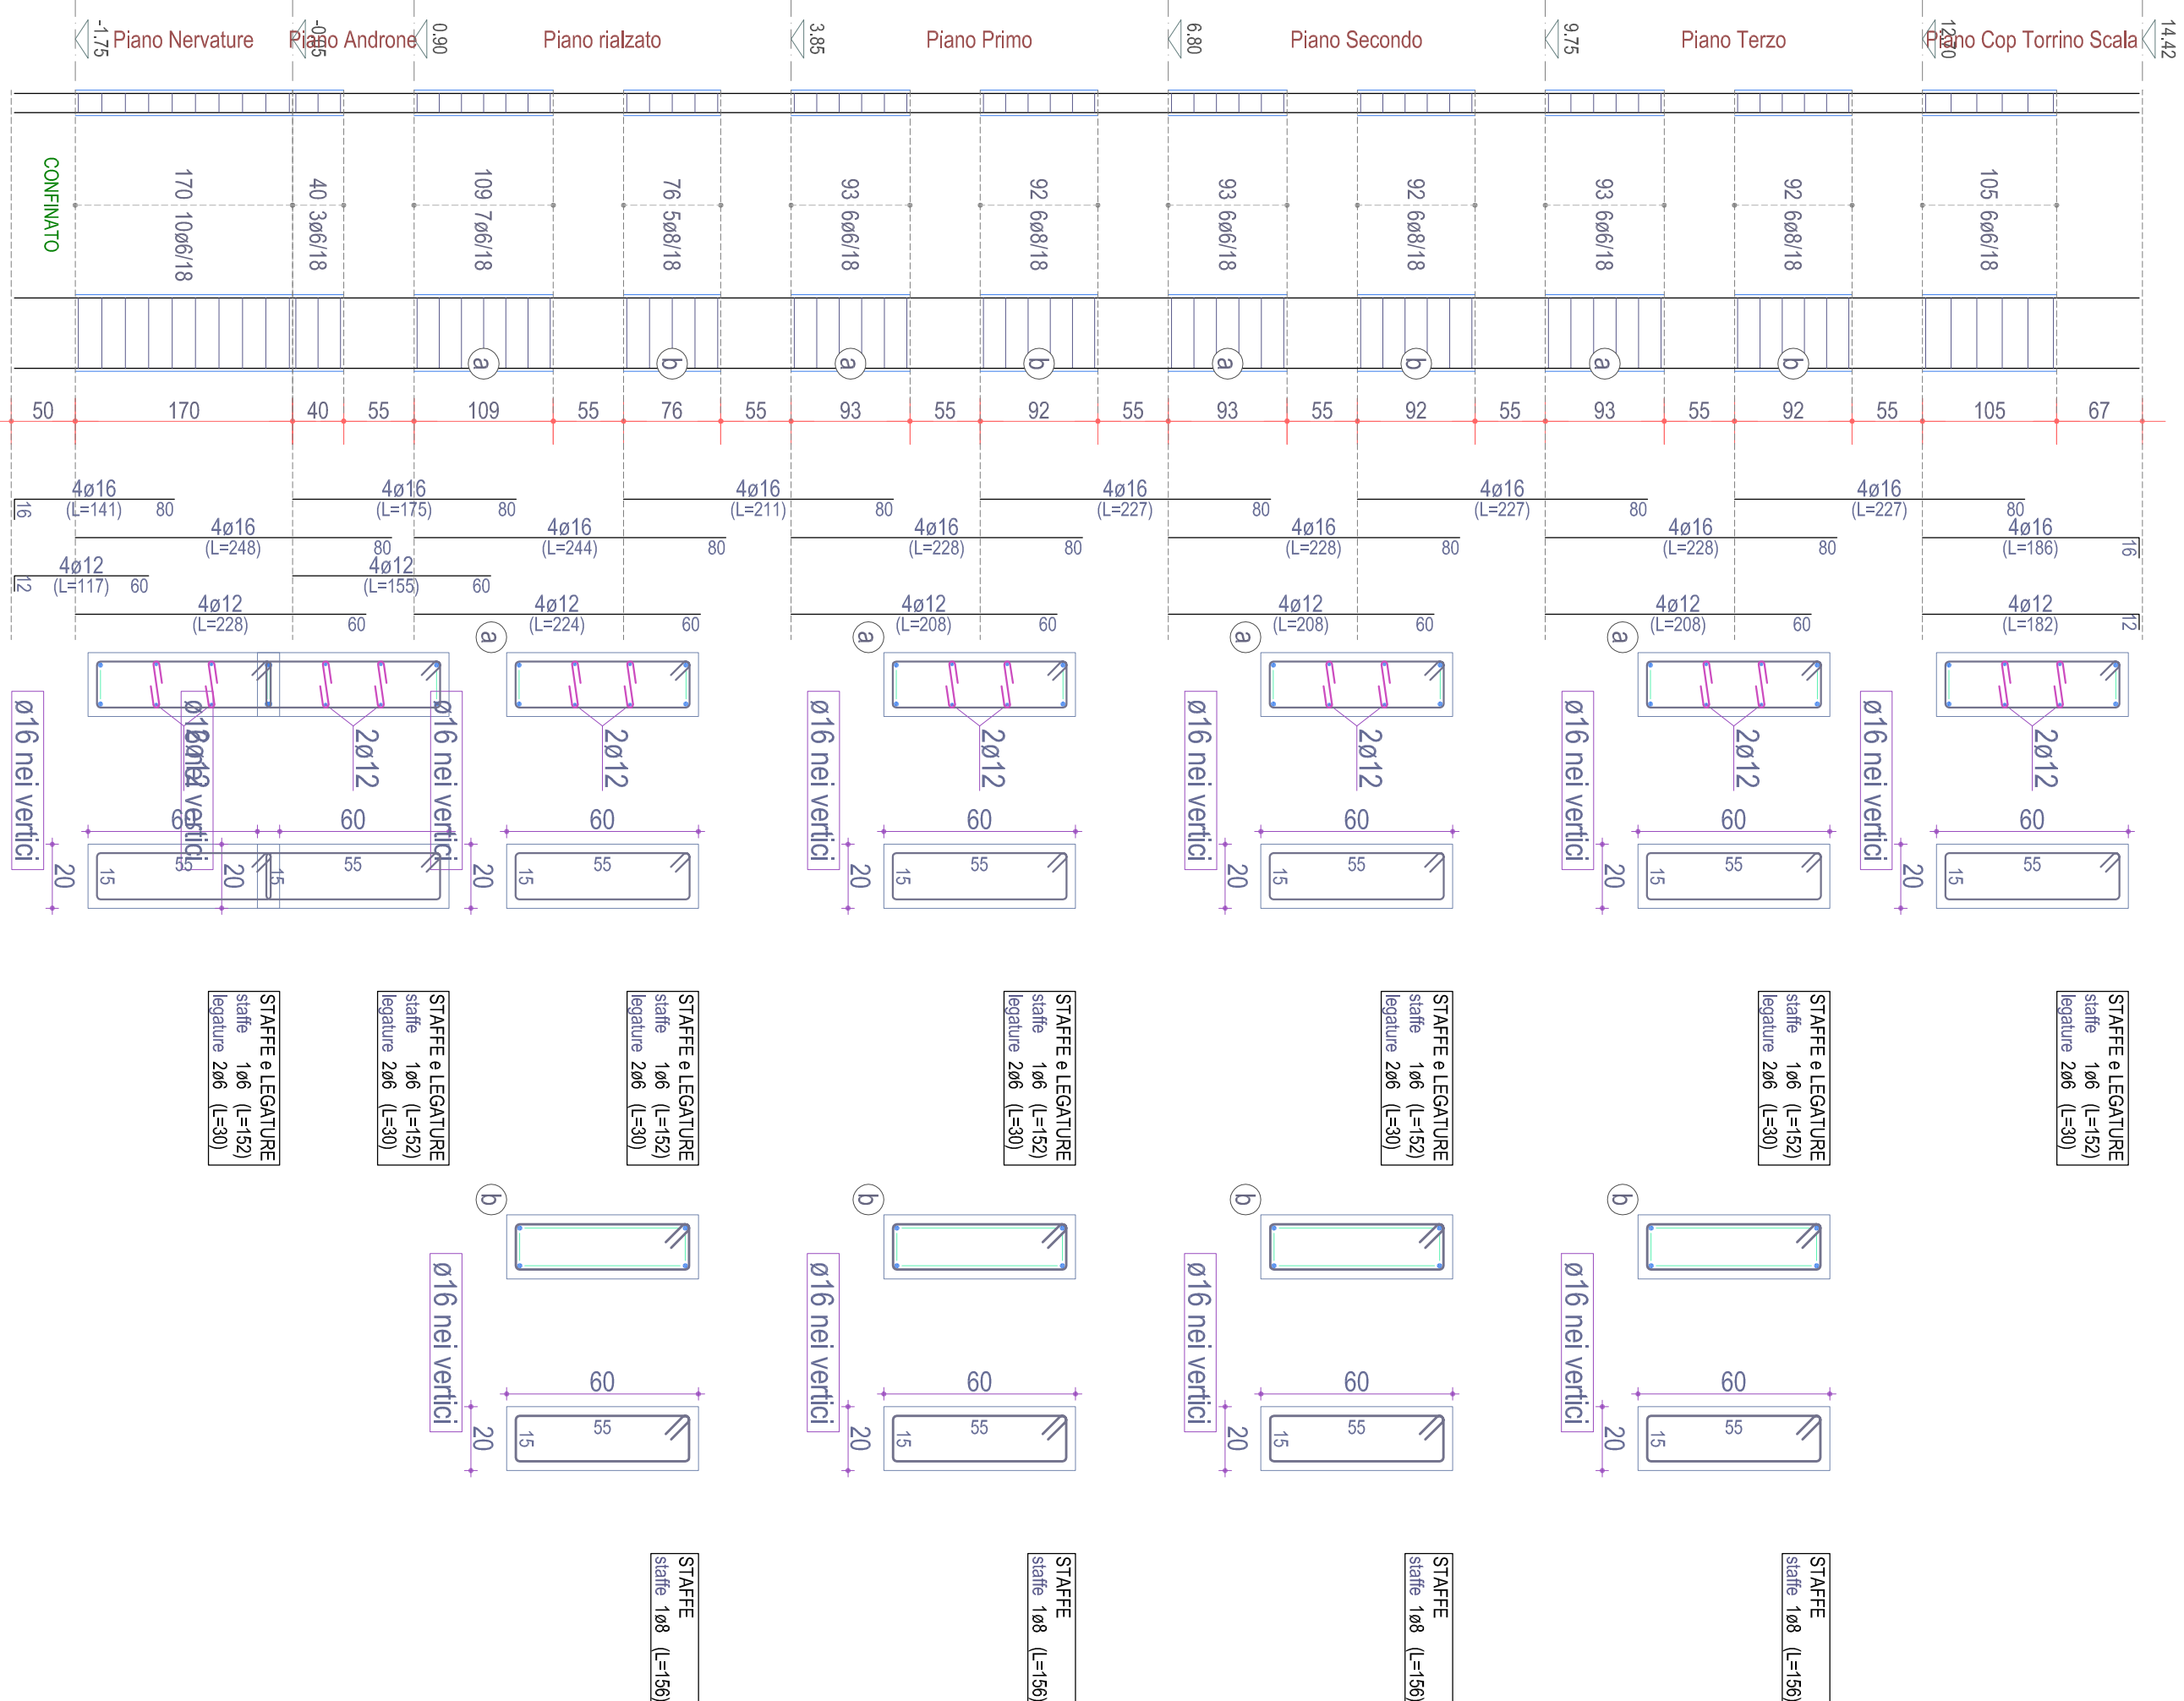

PILASTRA 38 (esistente)

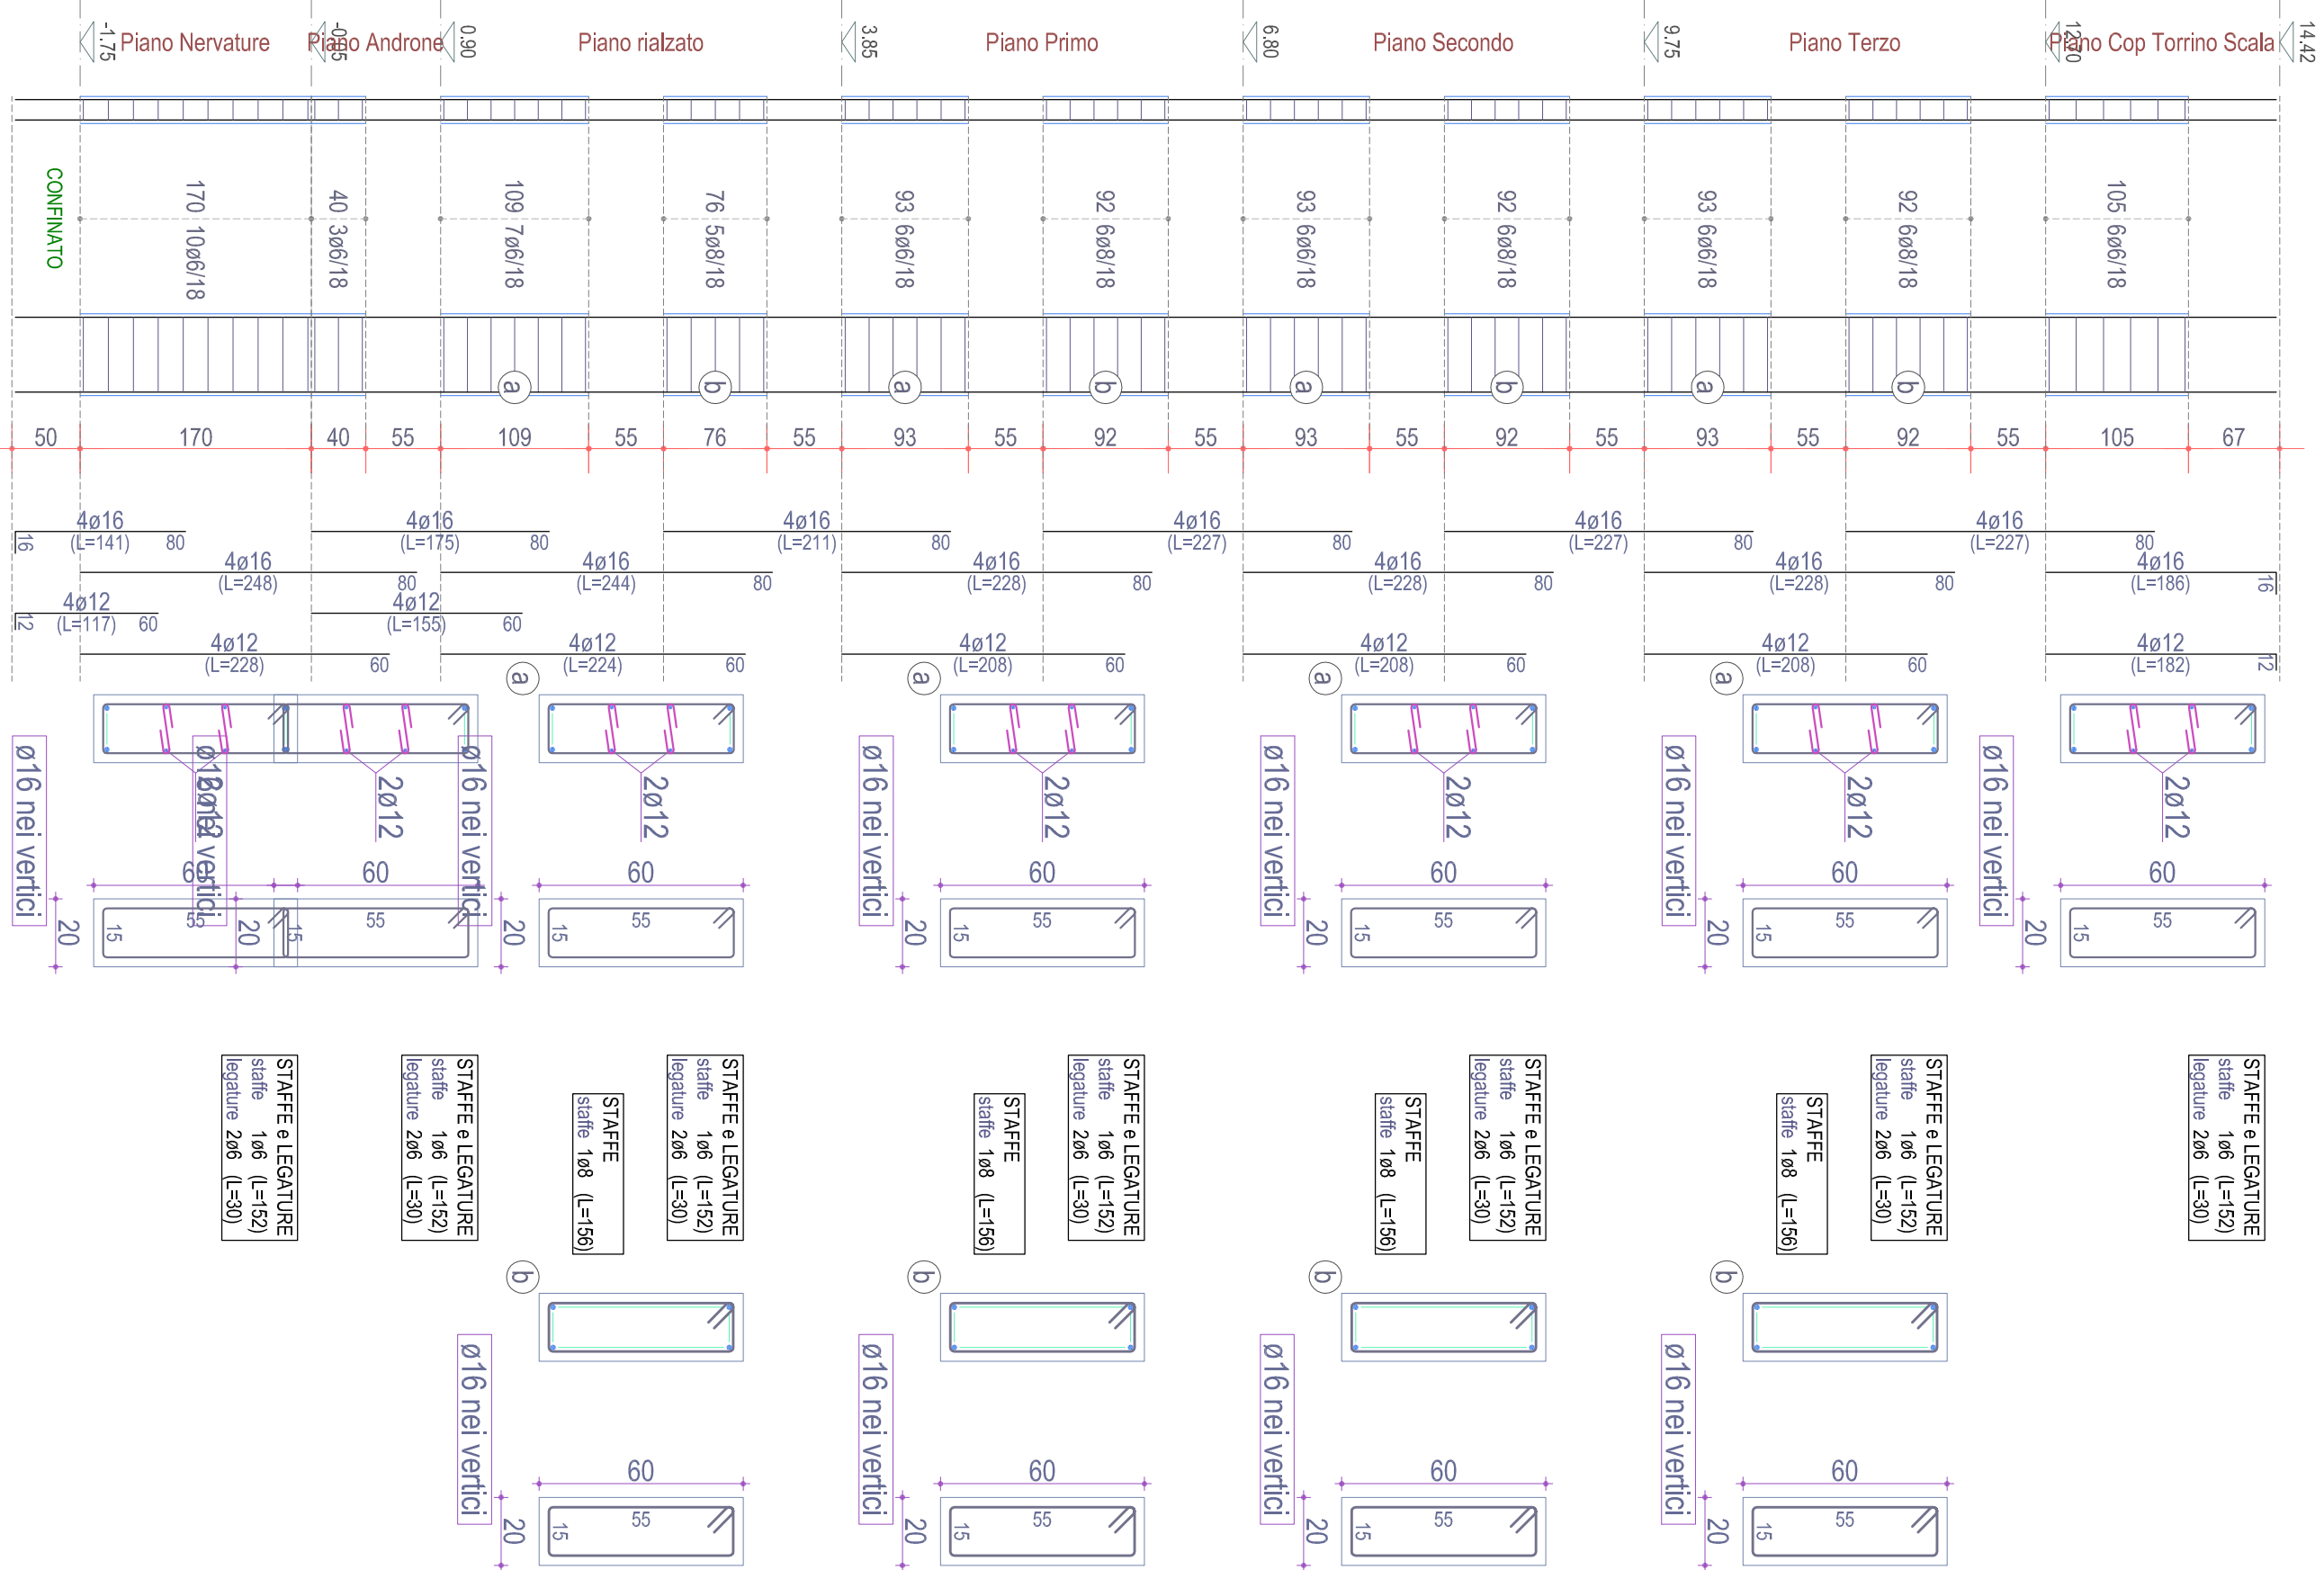

PILASTRA 39 (esistente)

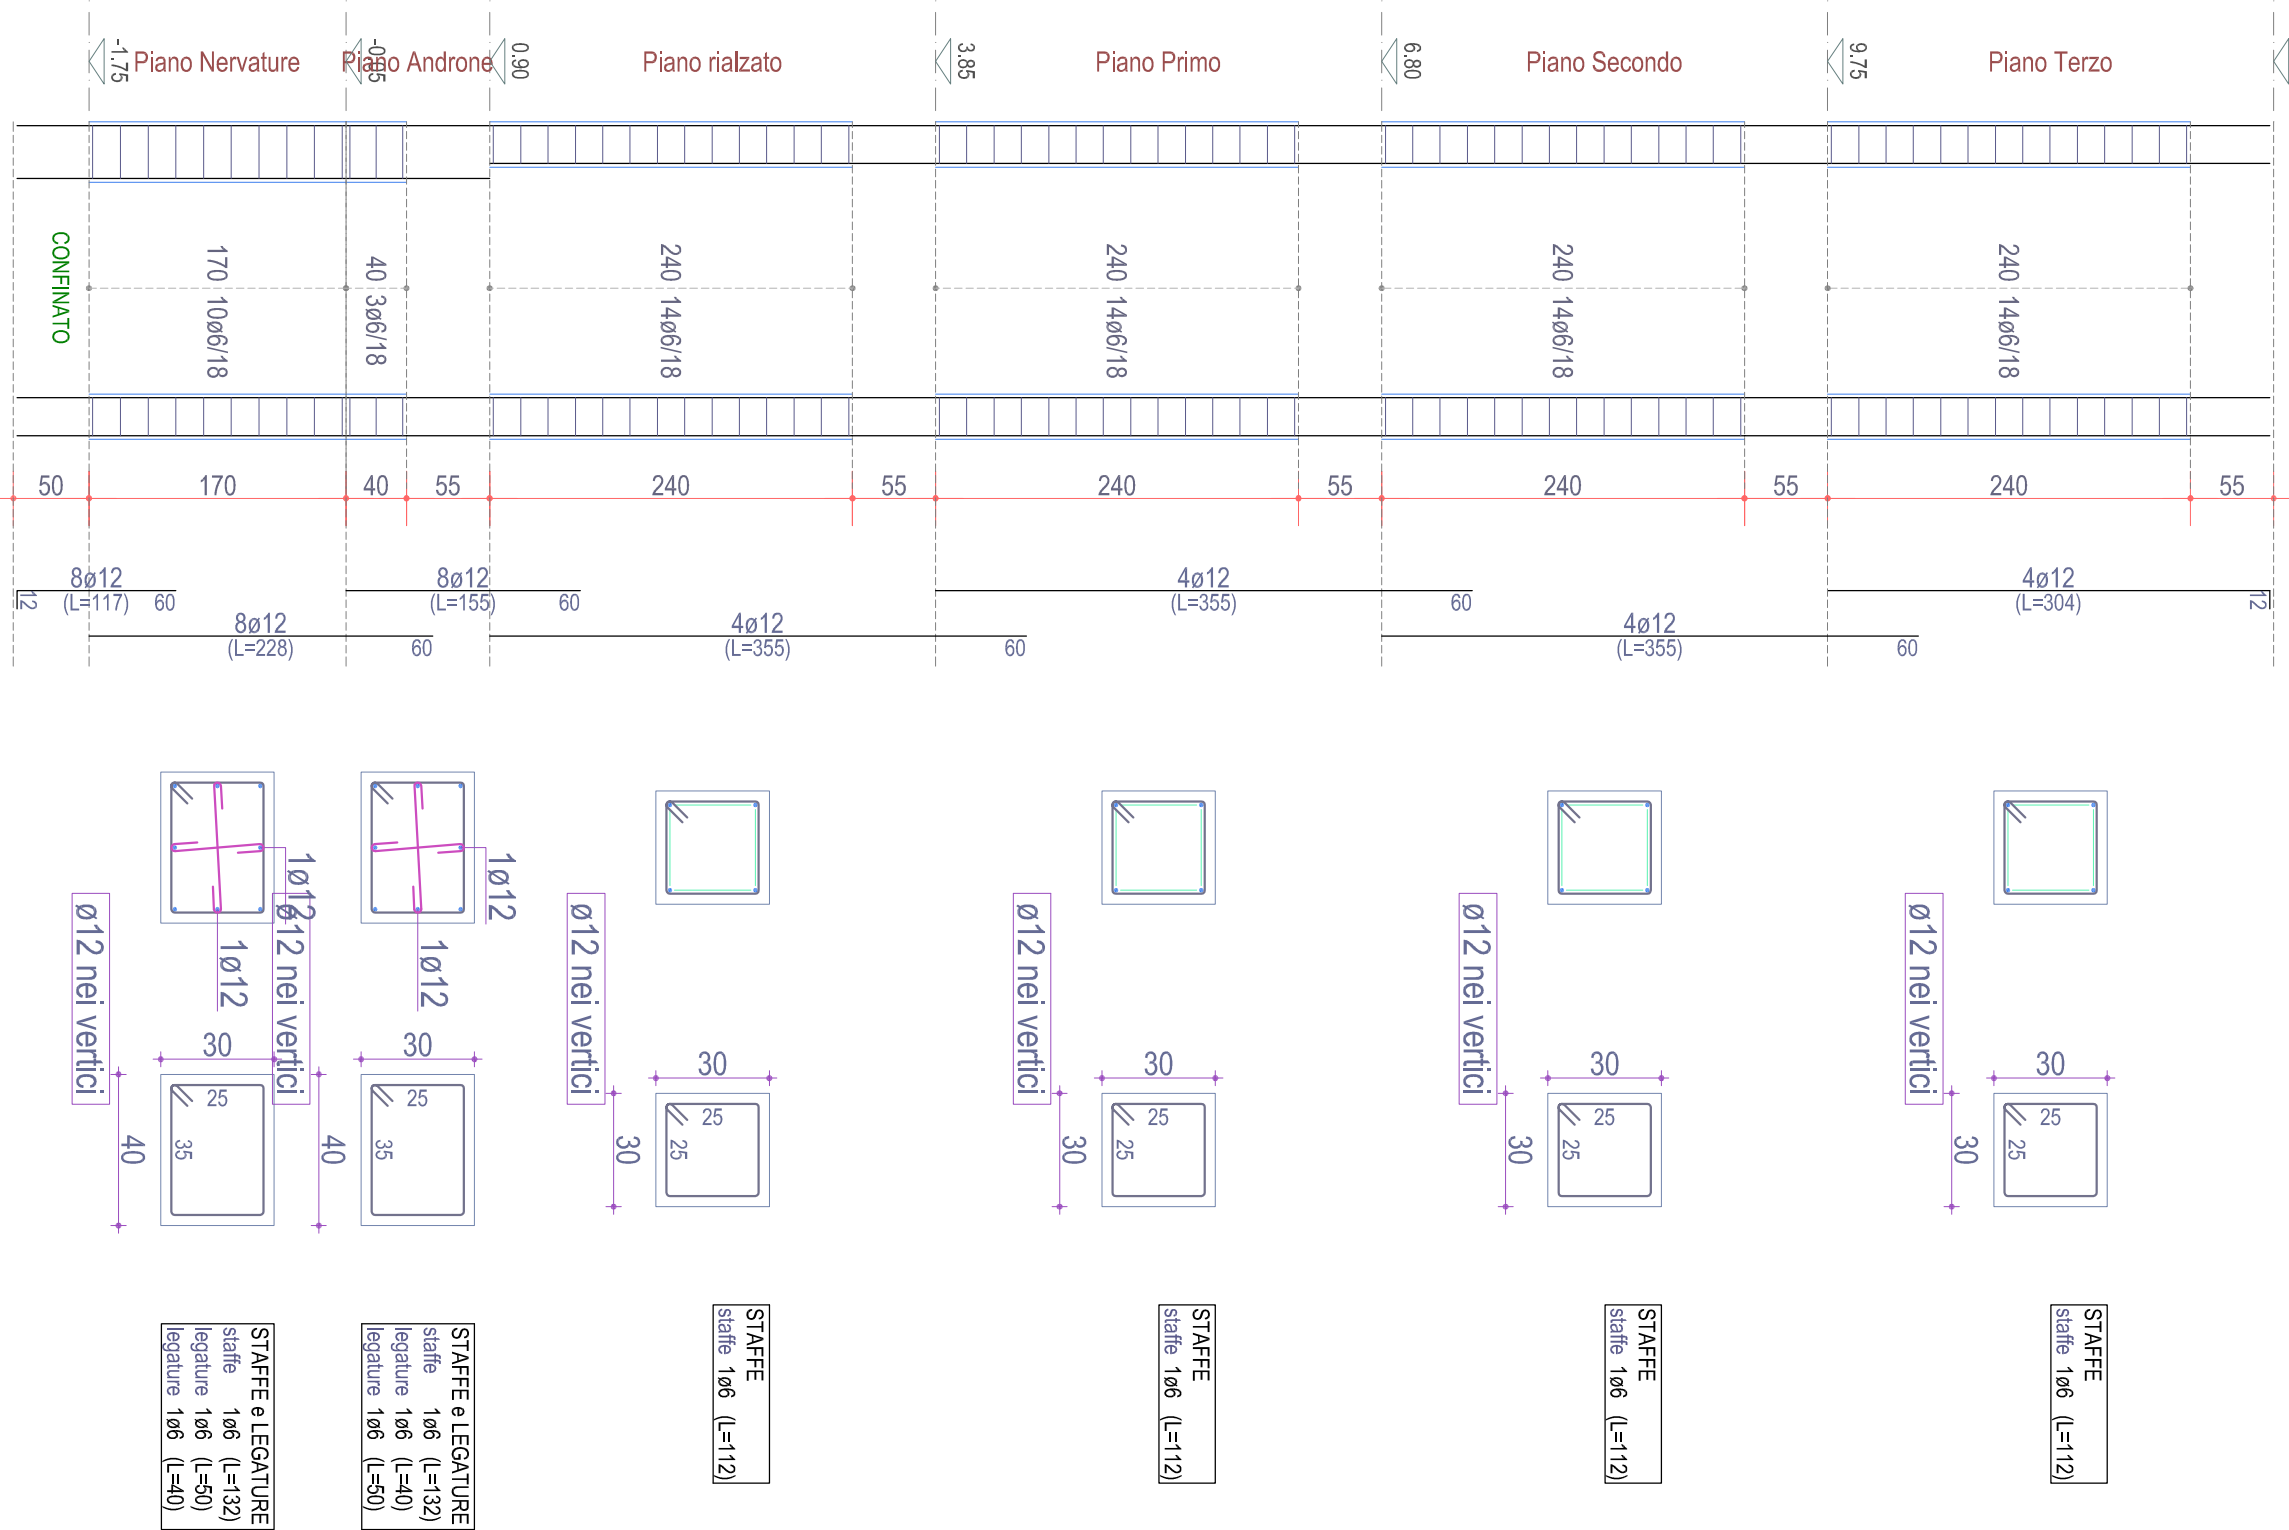

PILASTRA 40 (esistente)

