



| | |
|--|--|

| | | |
|--------------------------------|---|---------------|
| INDAGINE ES 6 | PROGETTO ESECUTIVI STRUTTURE BLOCCO AA STATO ATTUALE PIASTRE 1-2-3-4-5-6-7-8-9 | SCALA 1:50 |
| ACQUANTAMENTO L. 10/06/2001 | L. 08/07/2001 | DATA |


PIASTRATA 1 (esistente)

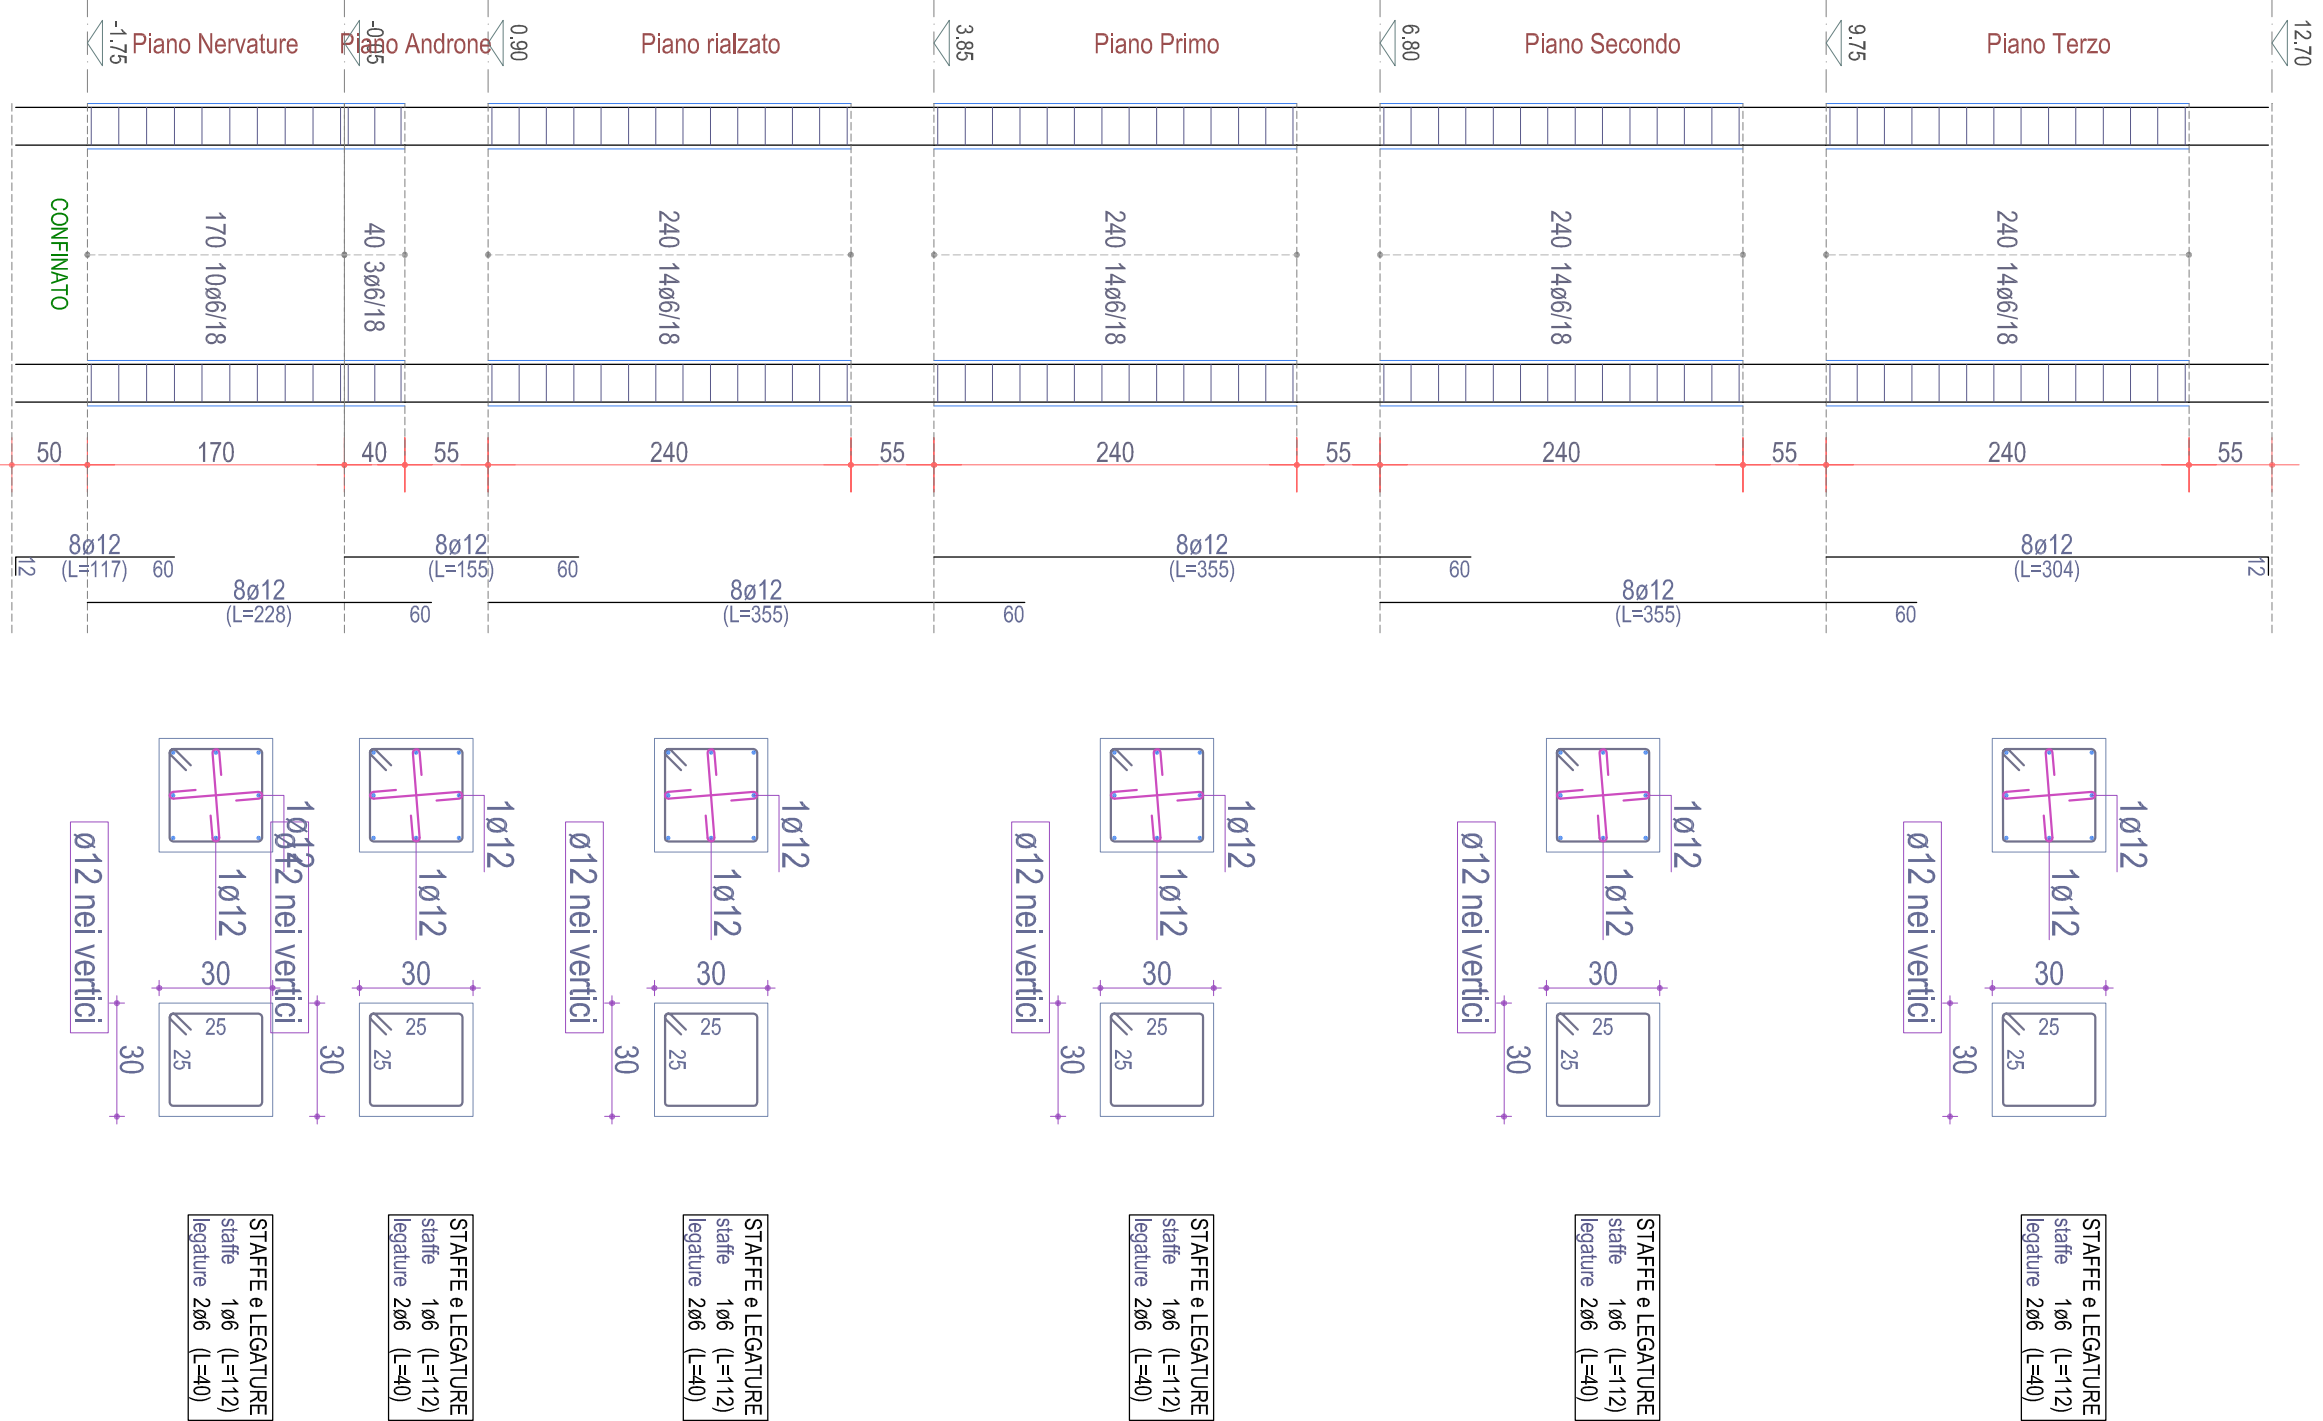


PIASTRATA 2 (esistente)

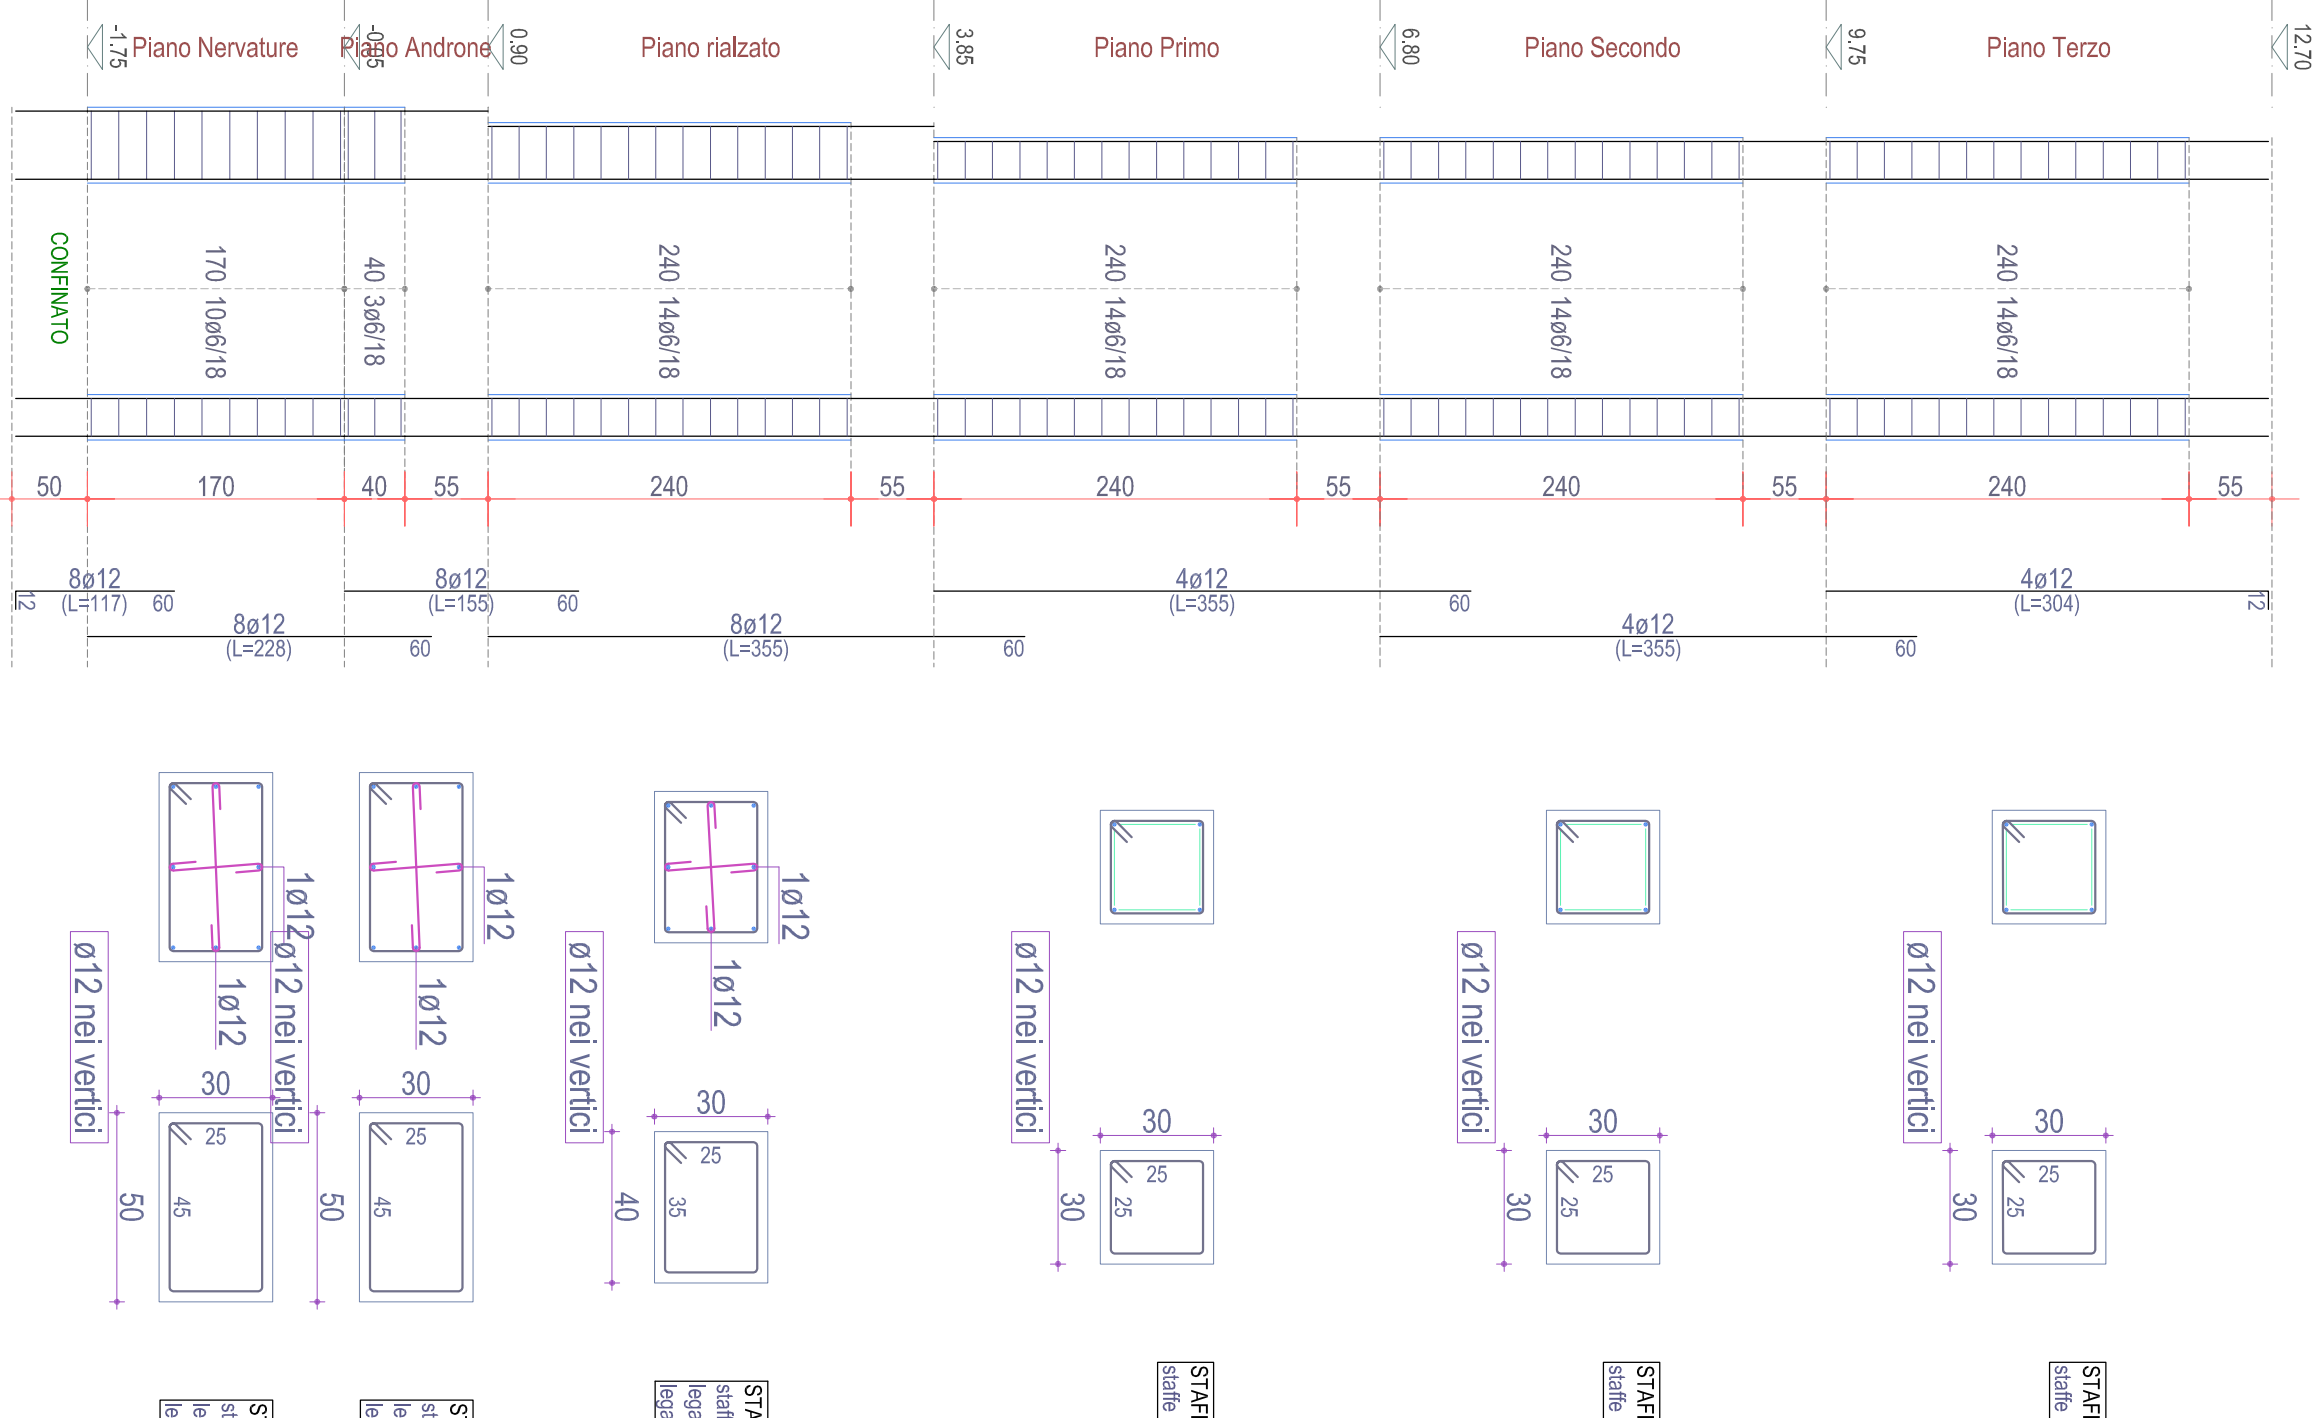


PIASTRATA 3 (esistente)

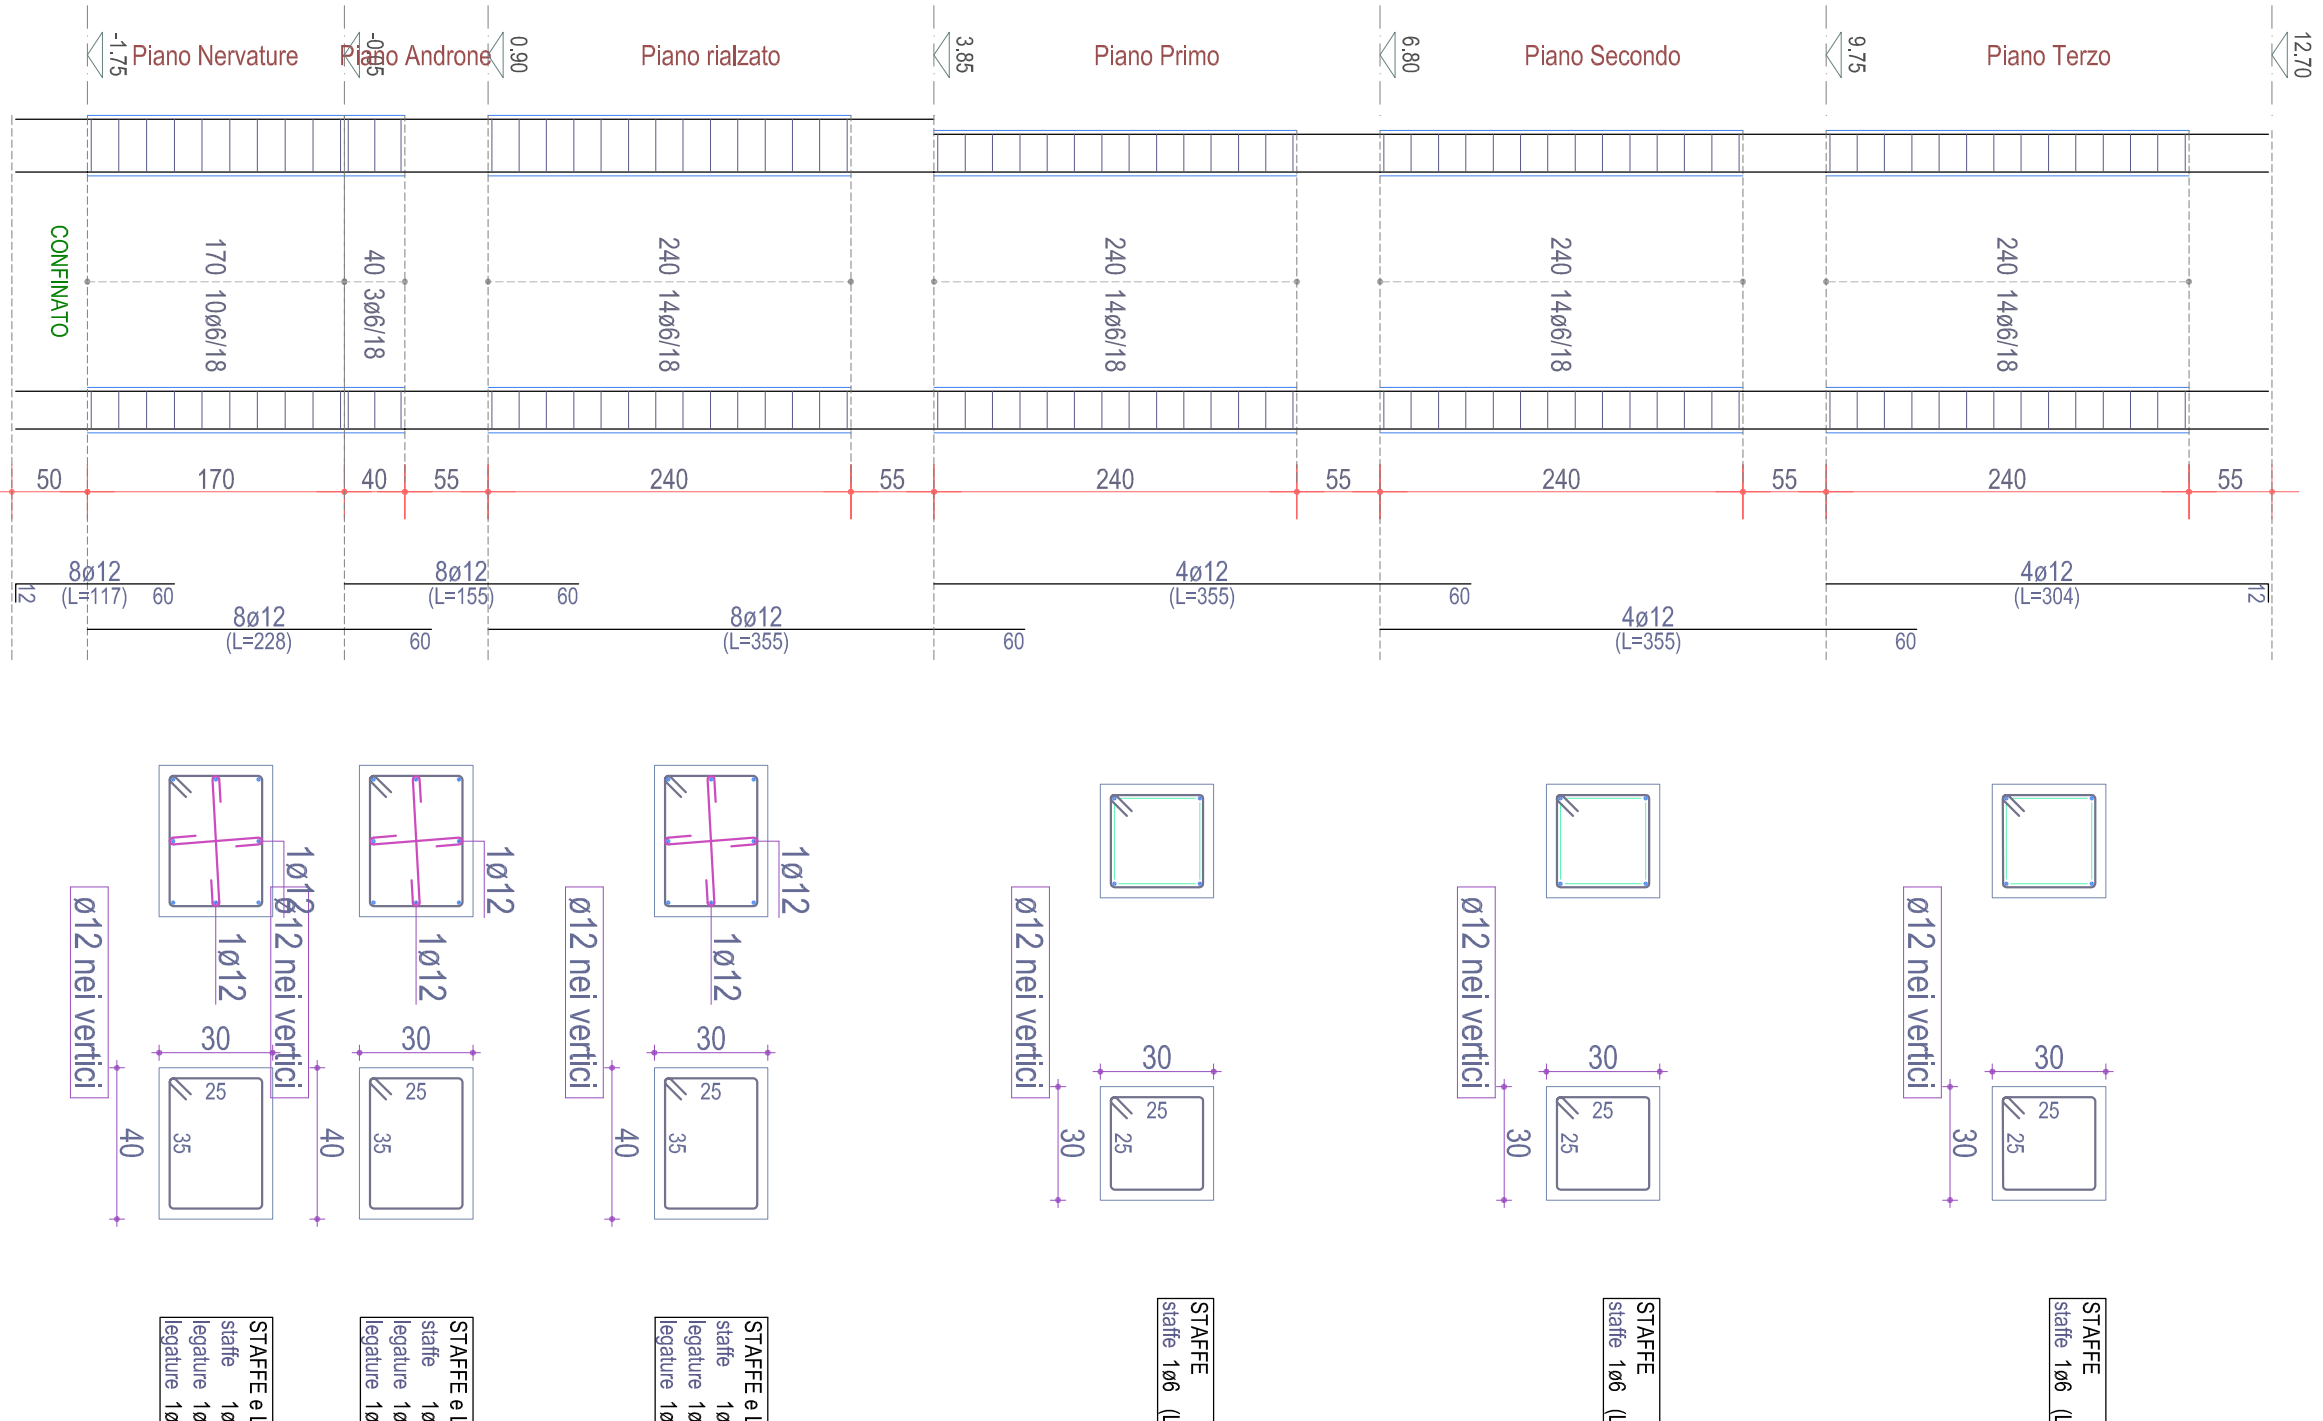


PIASTRATA 4 (esistente)

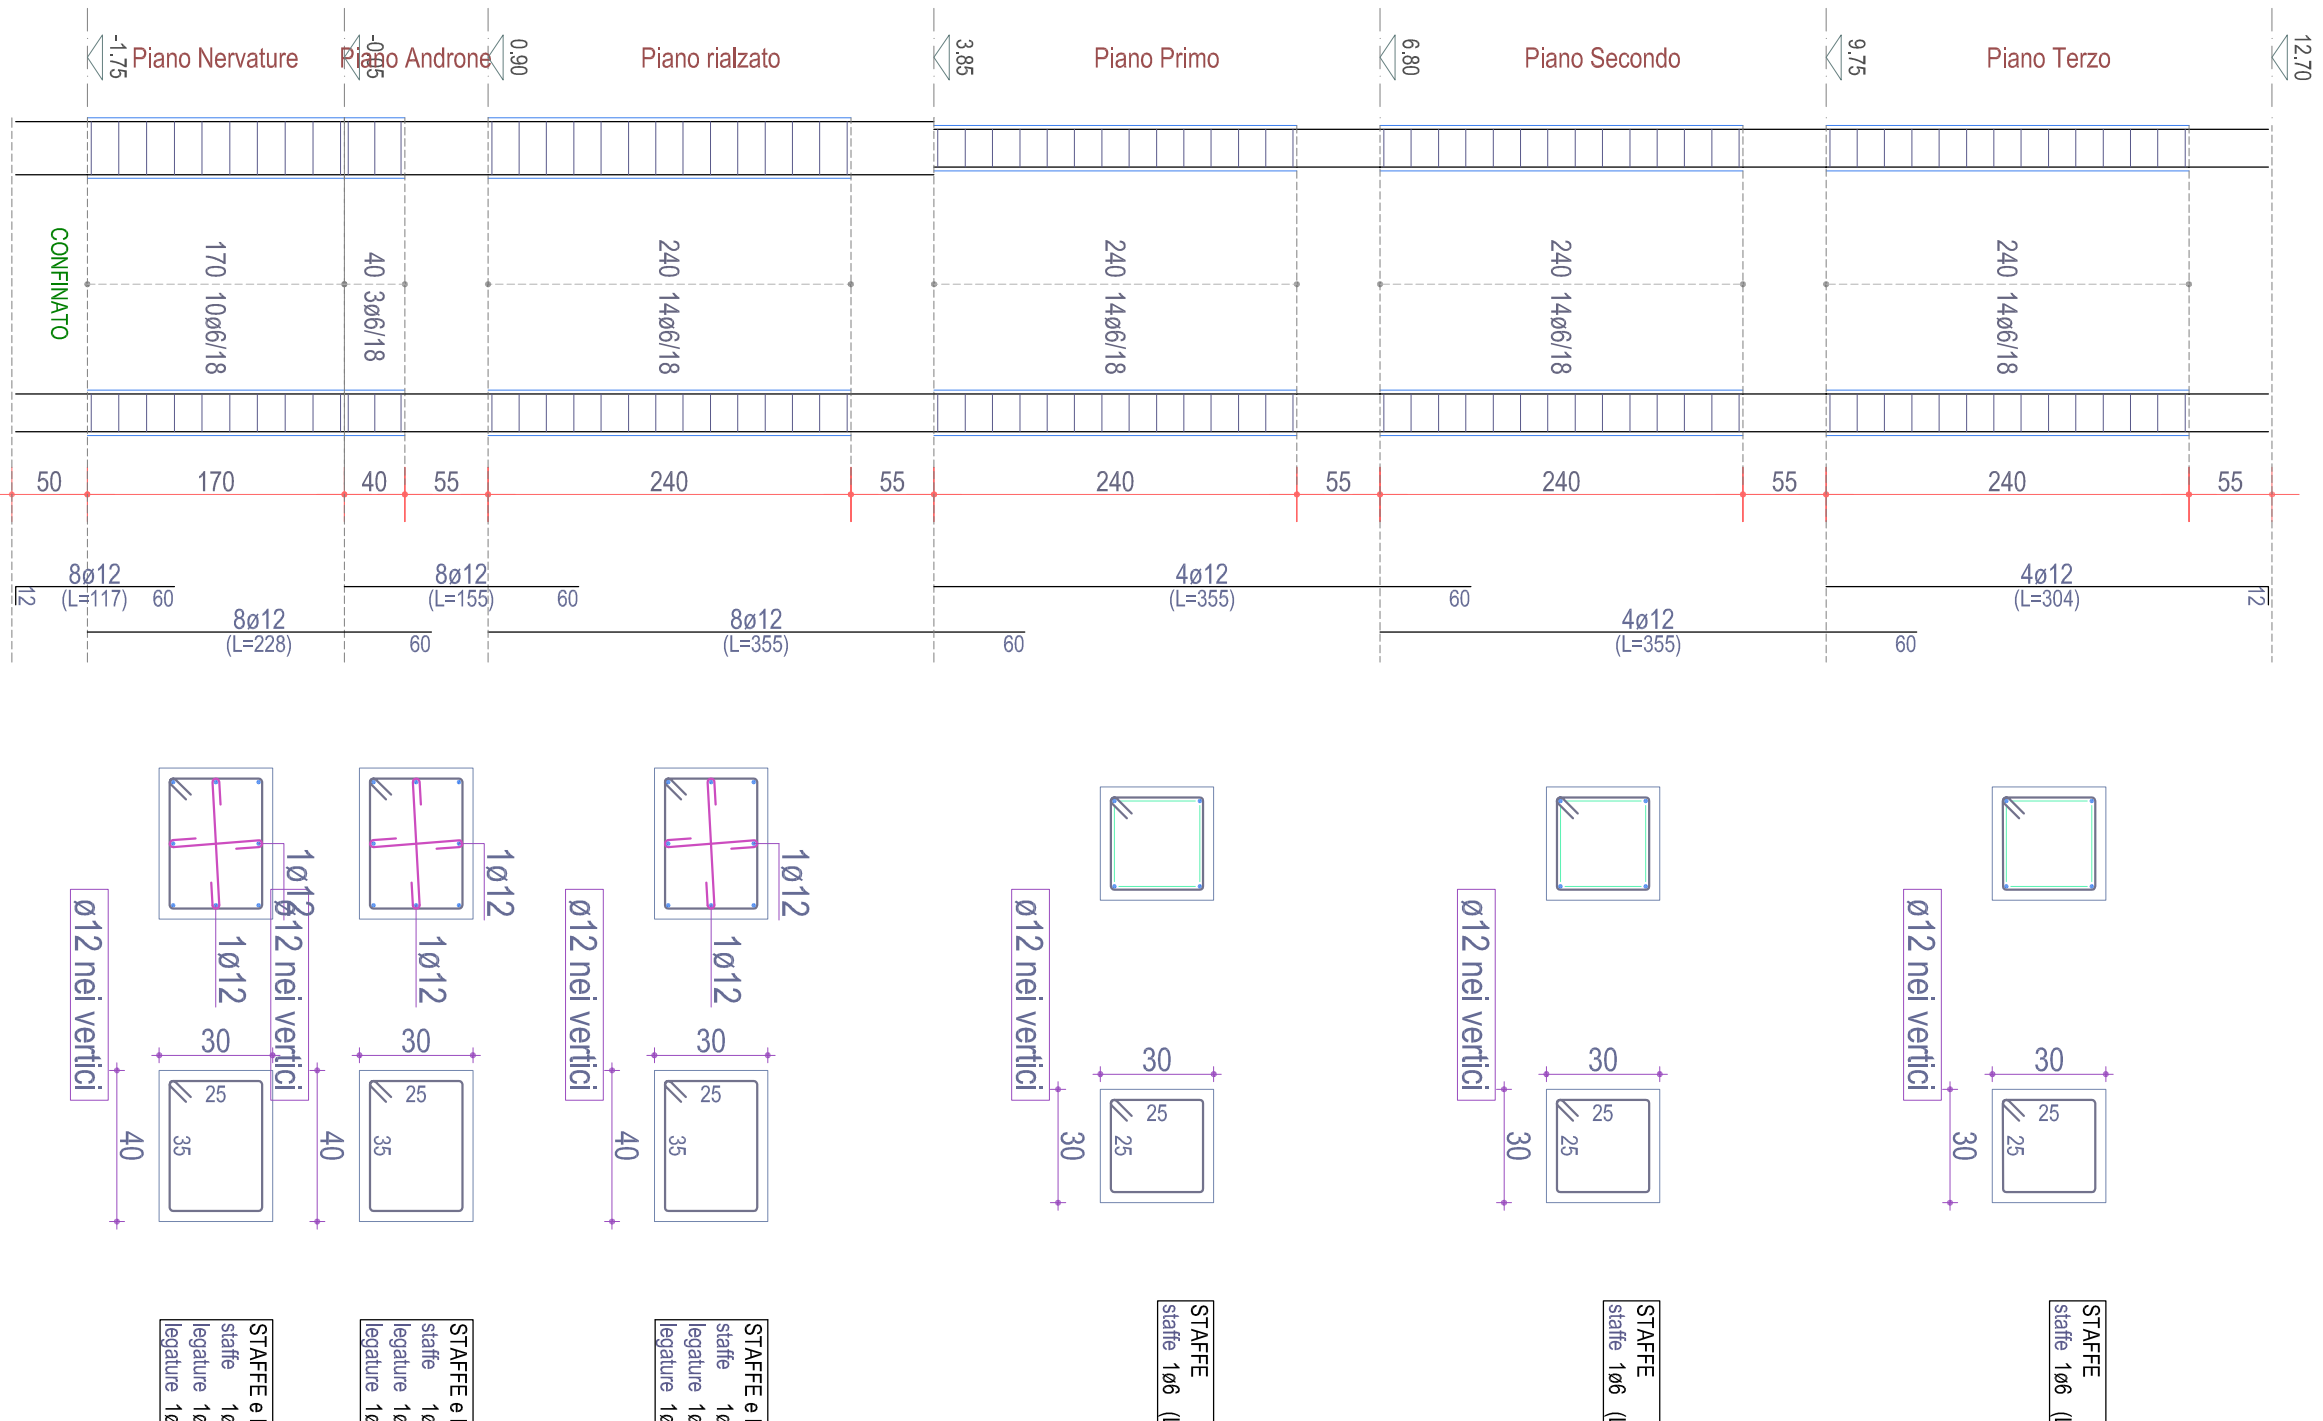


PIASTRATA 5 (esistente)

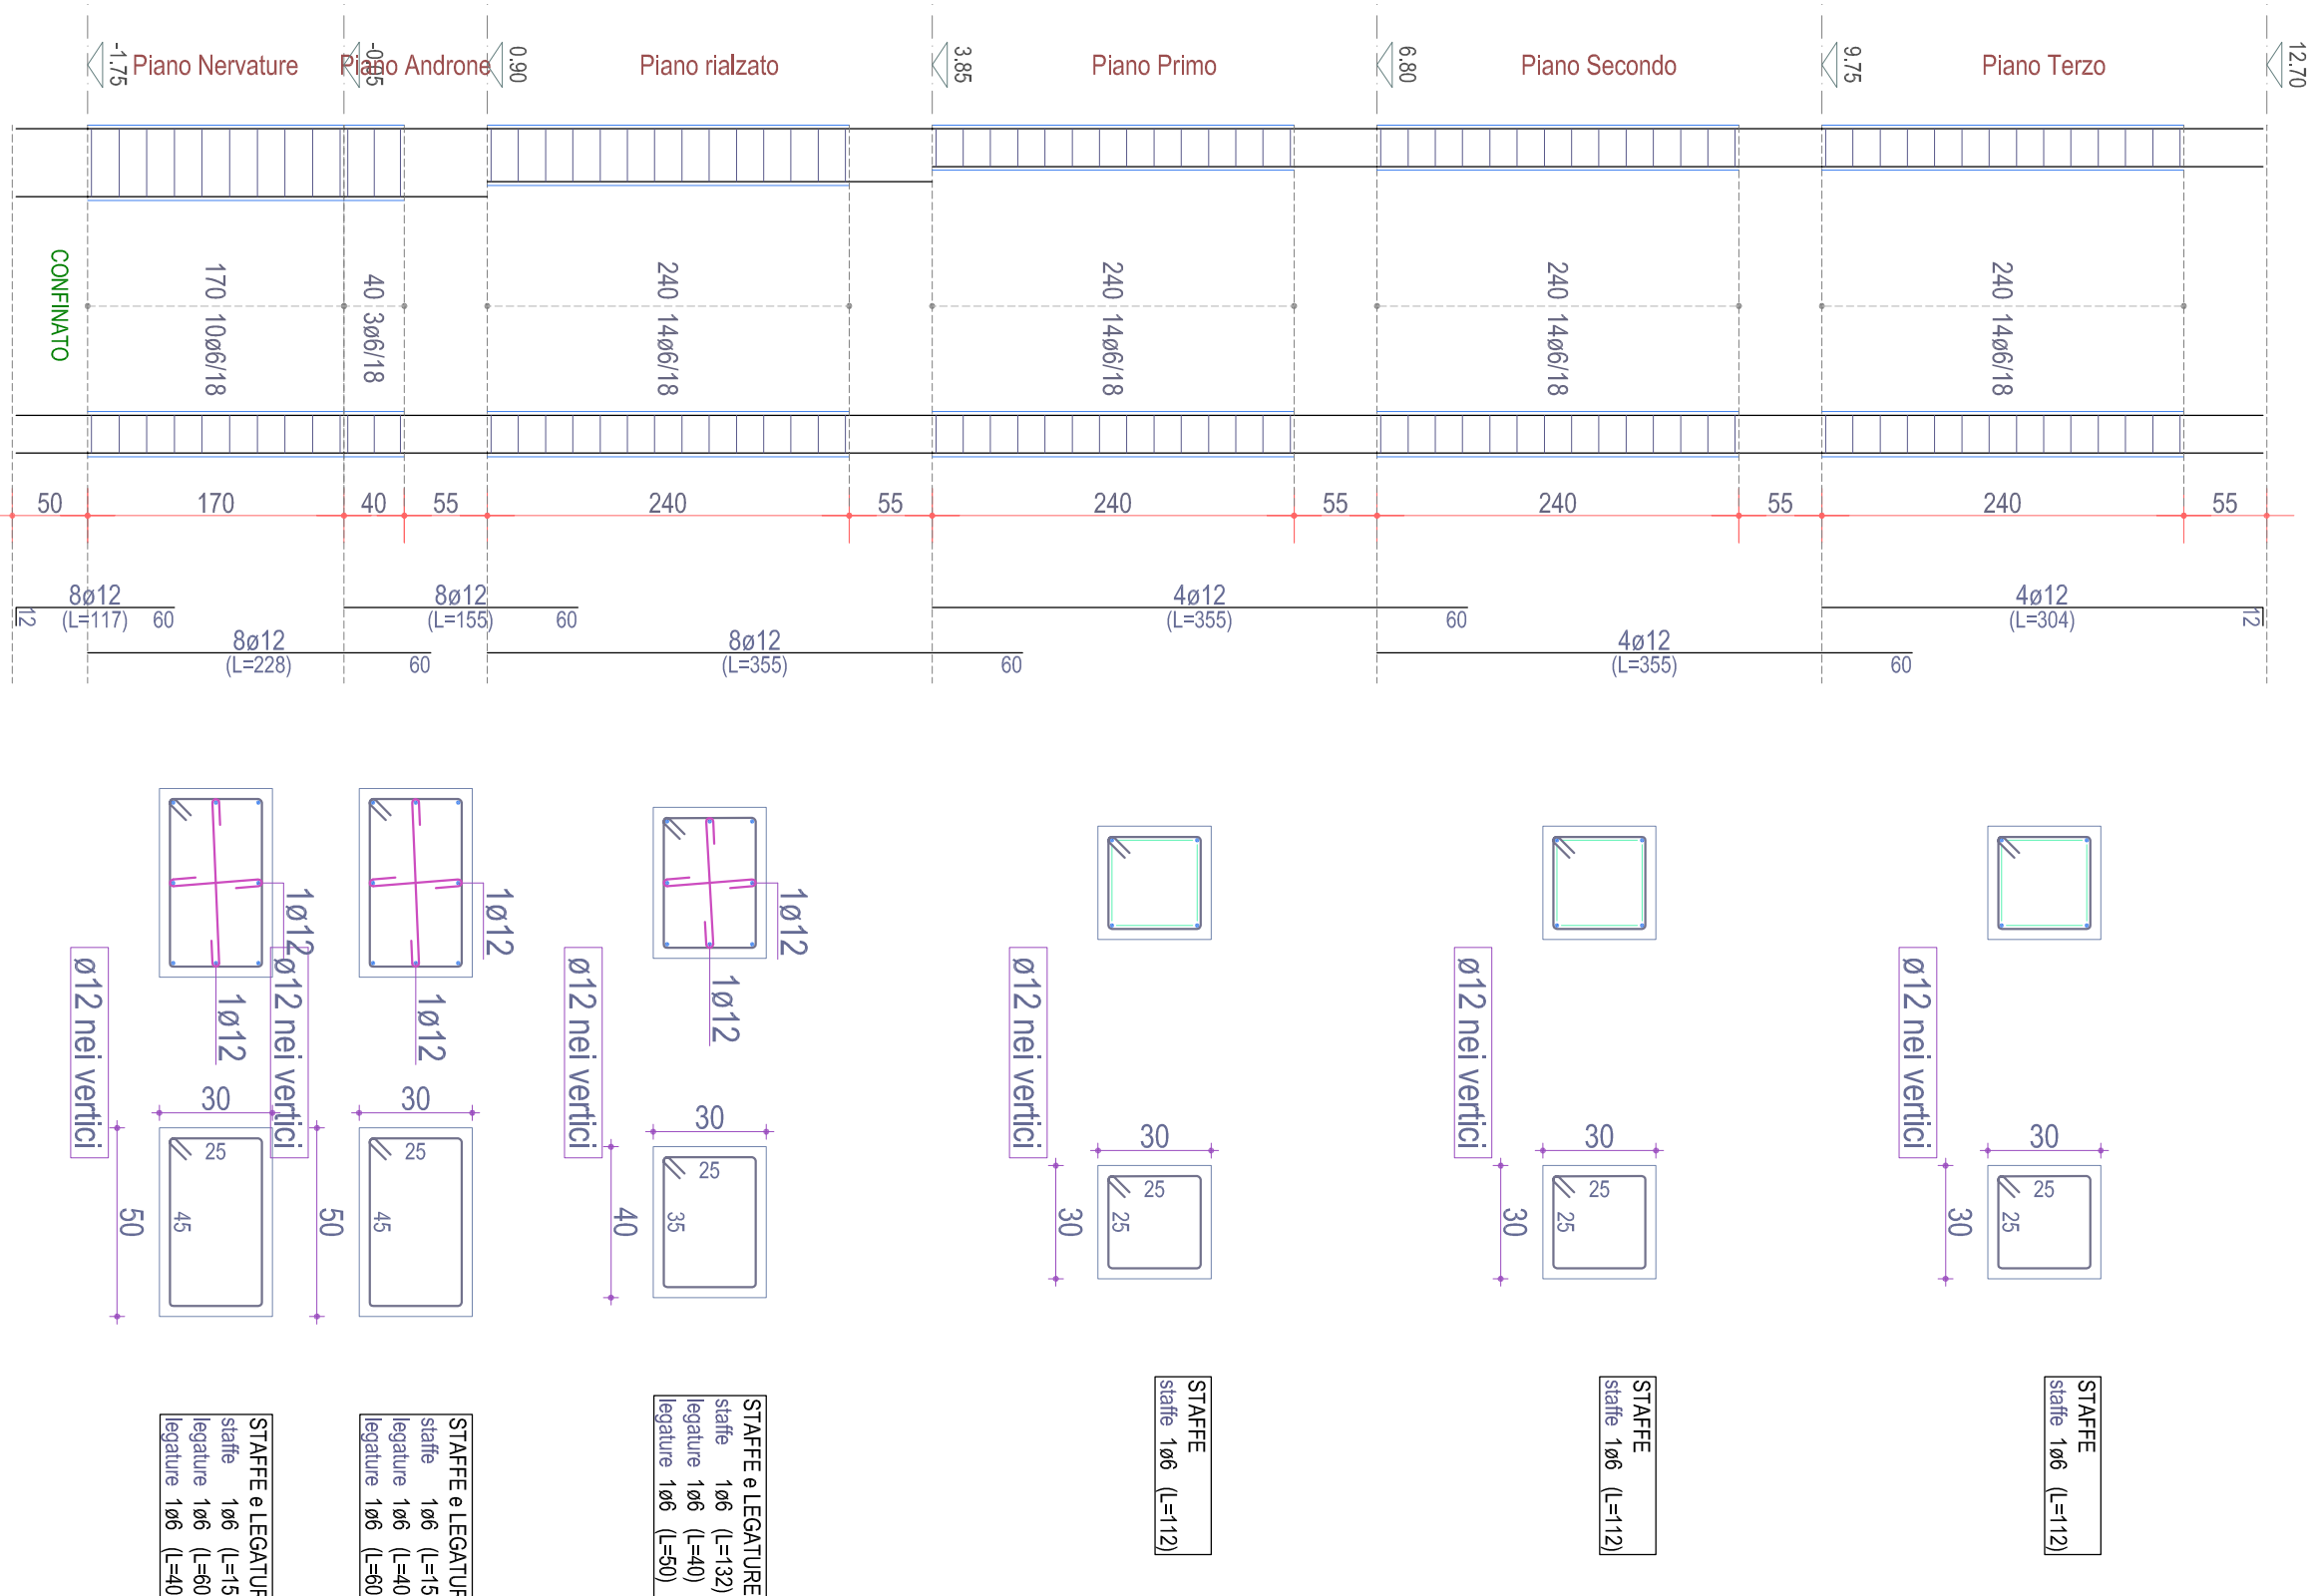


PIASTRATA 6 (esistente)

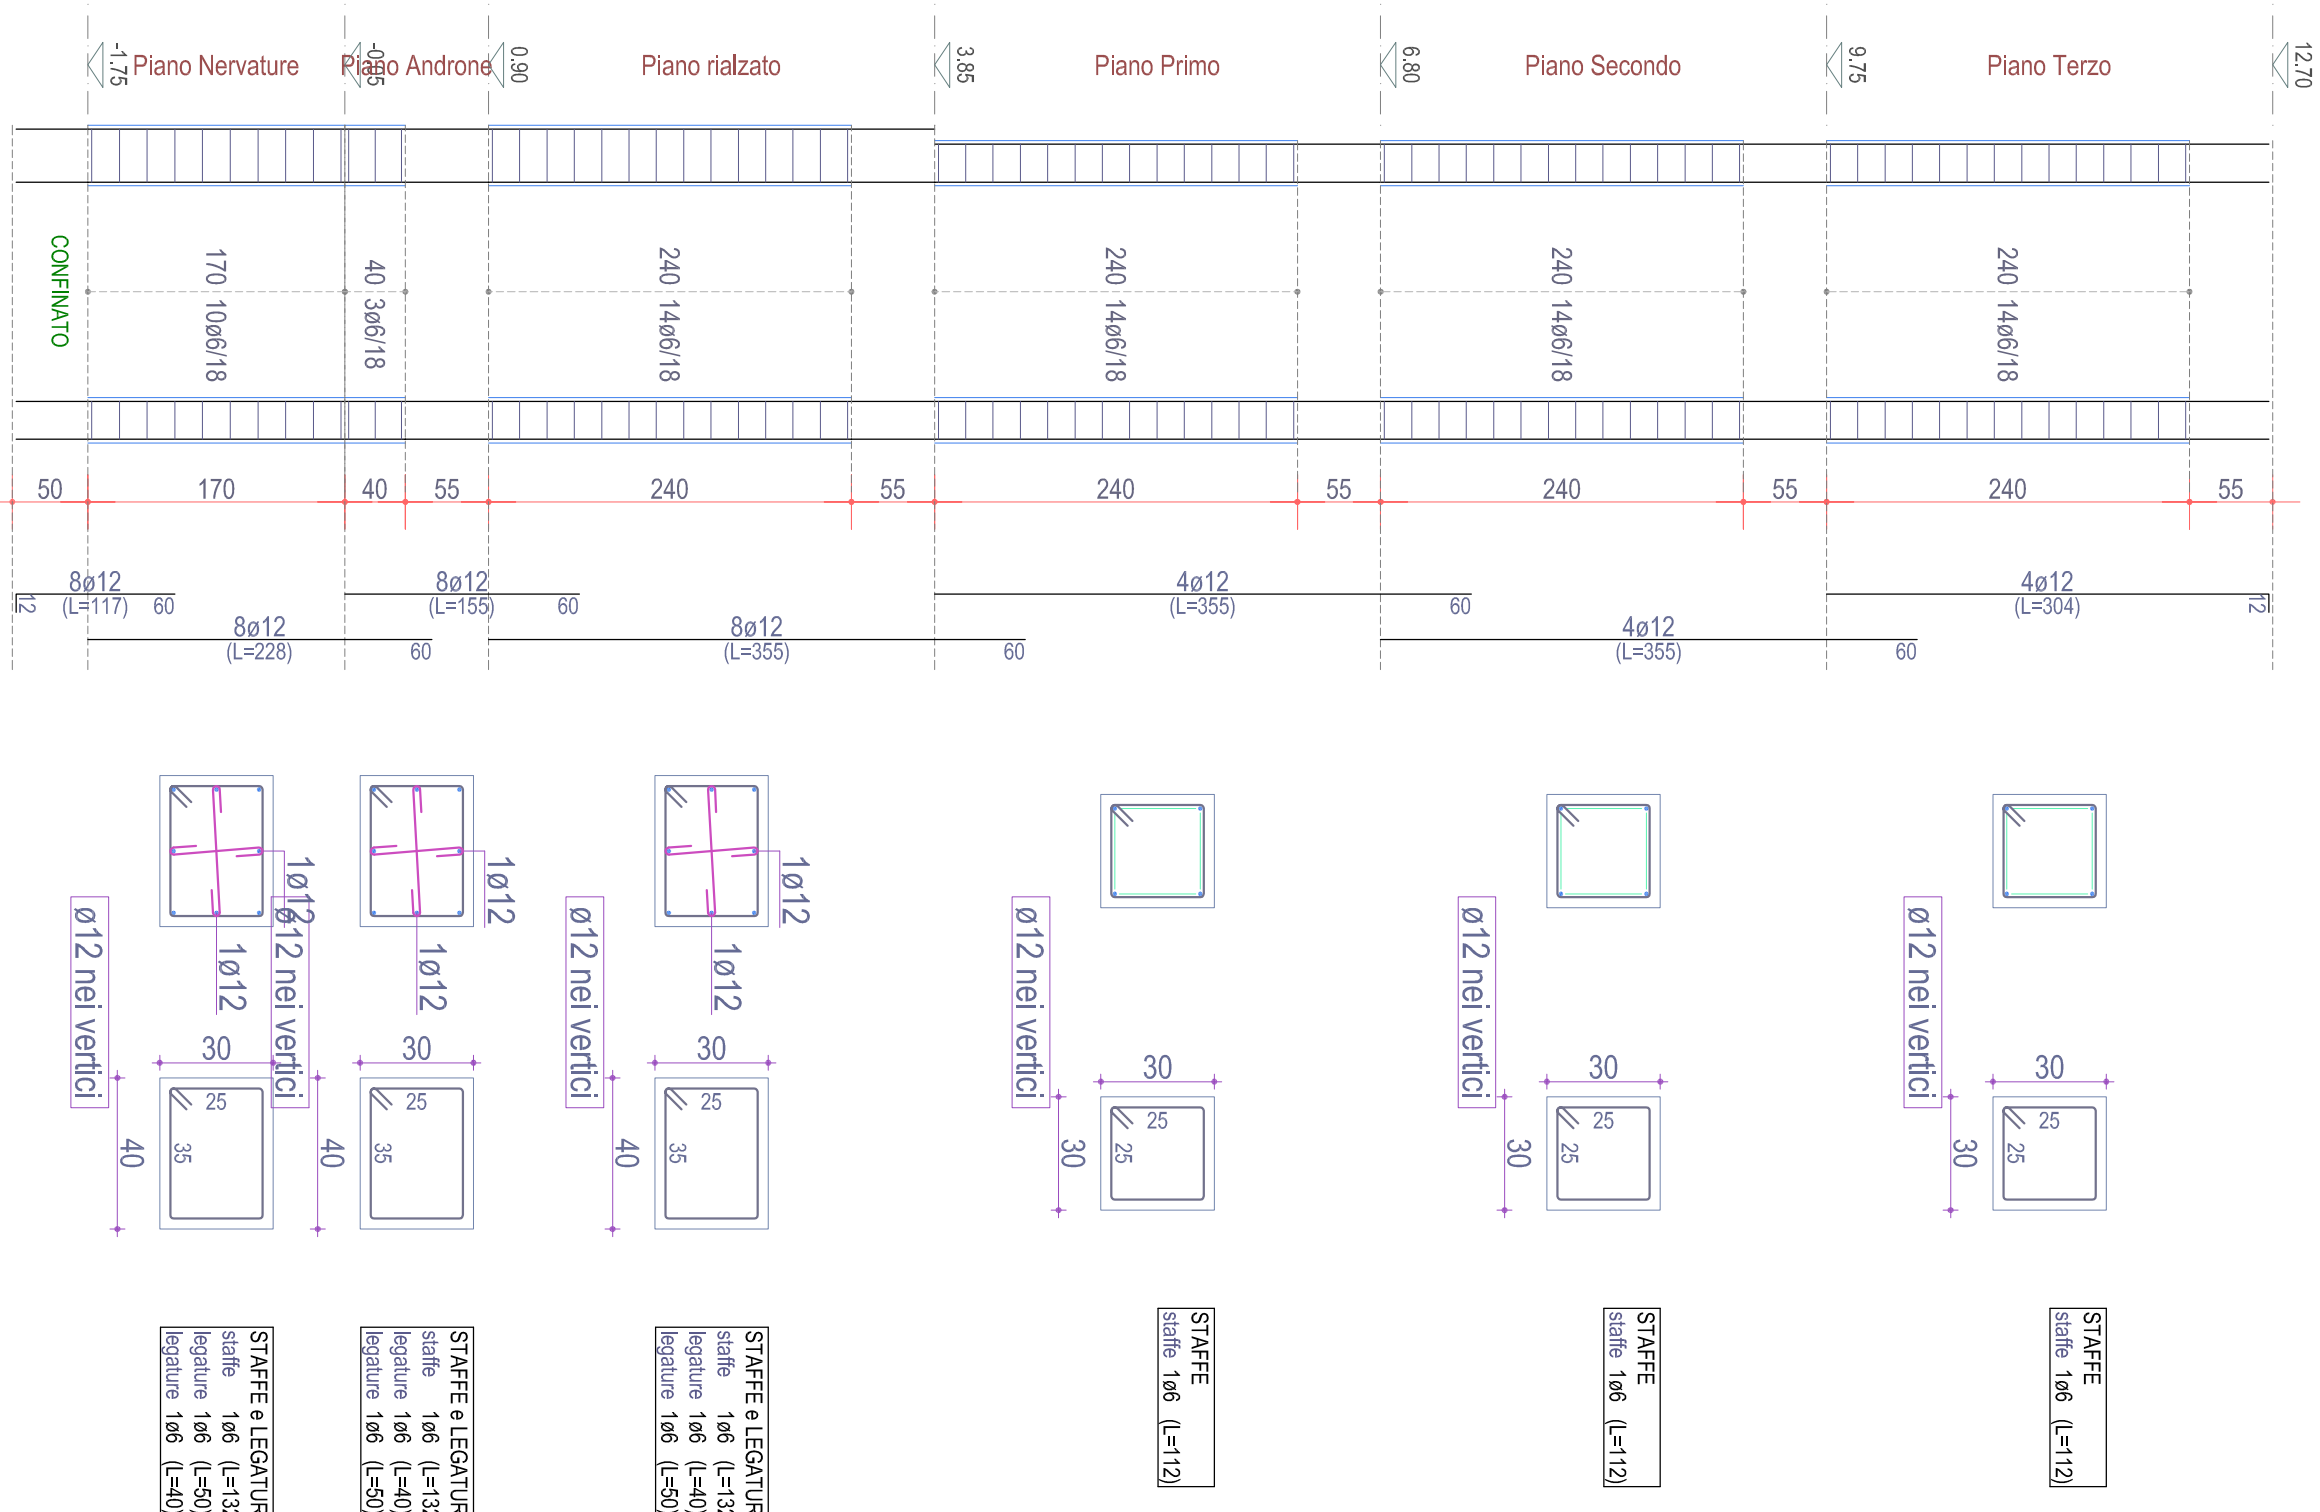

PIASTRATA 7 (esistente)

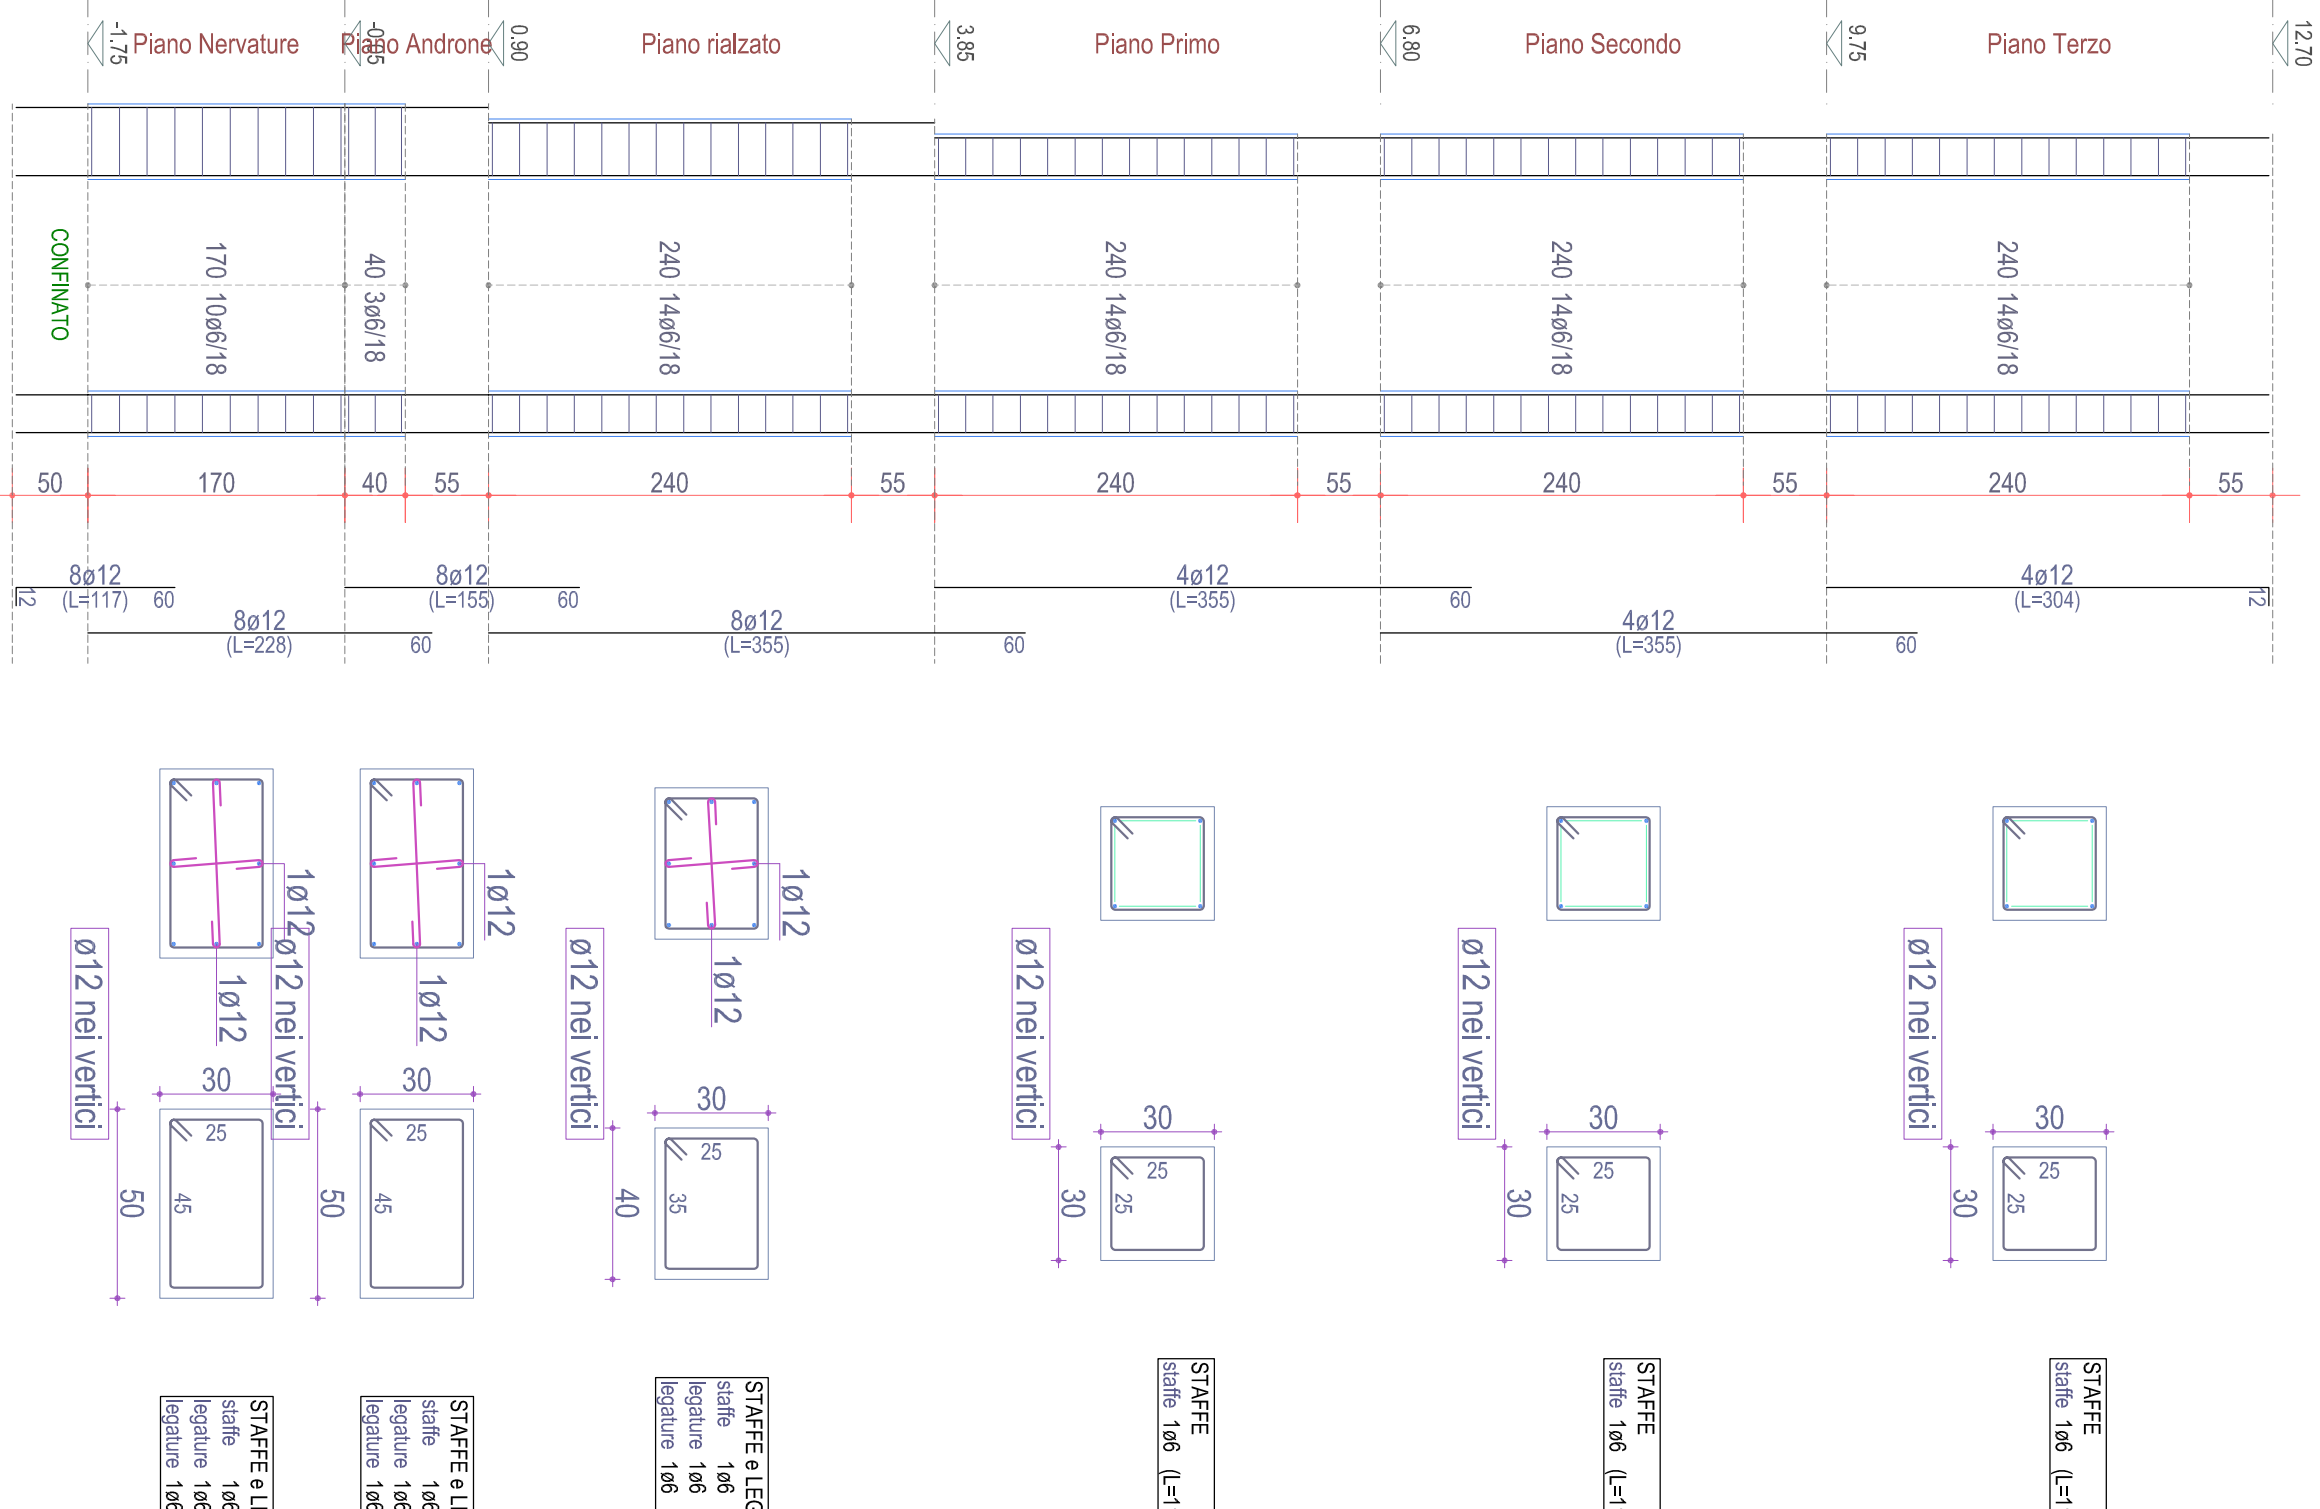

PIASTRATA 8 (esistente)

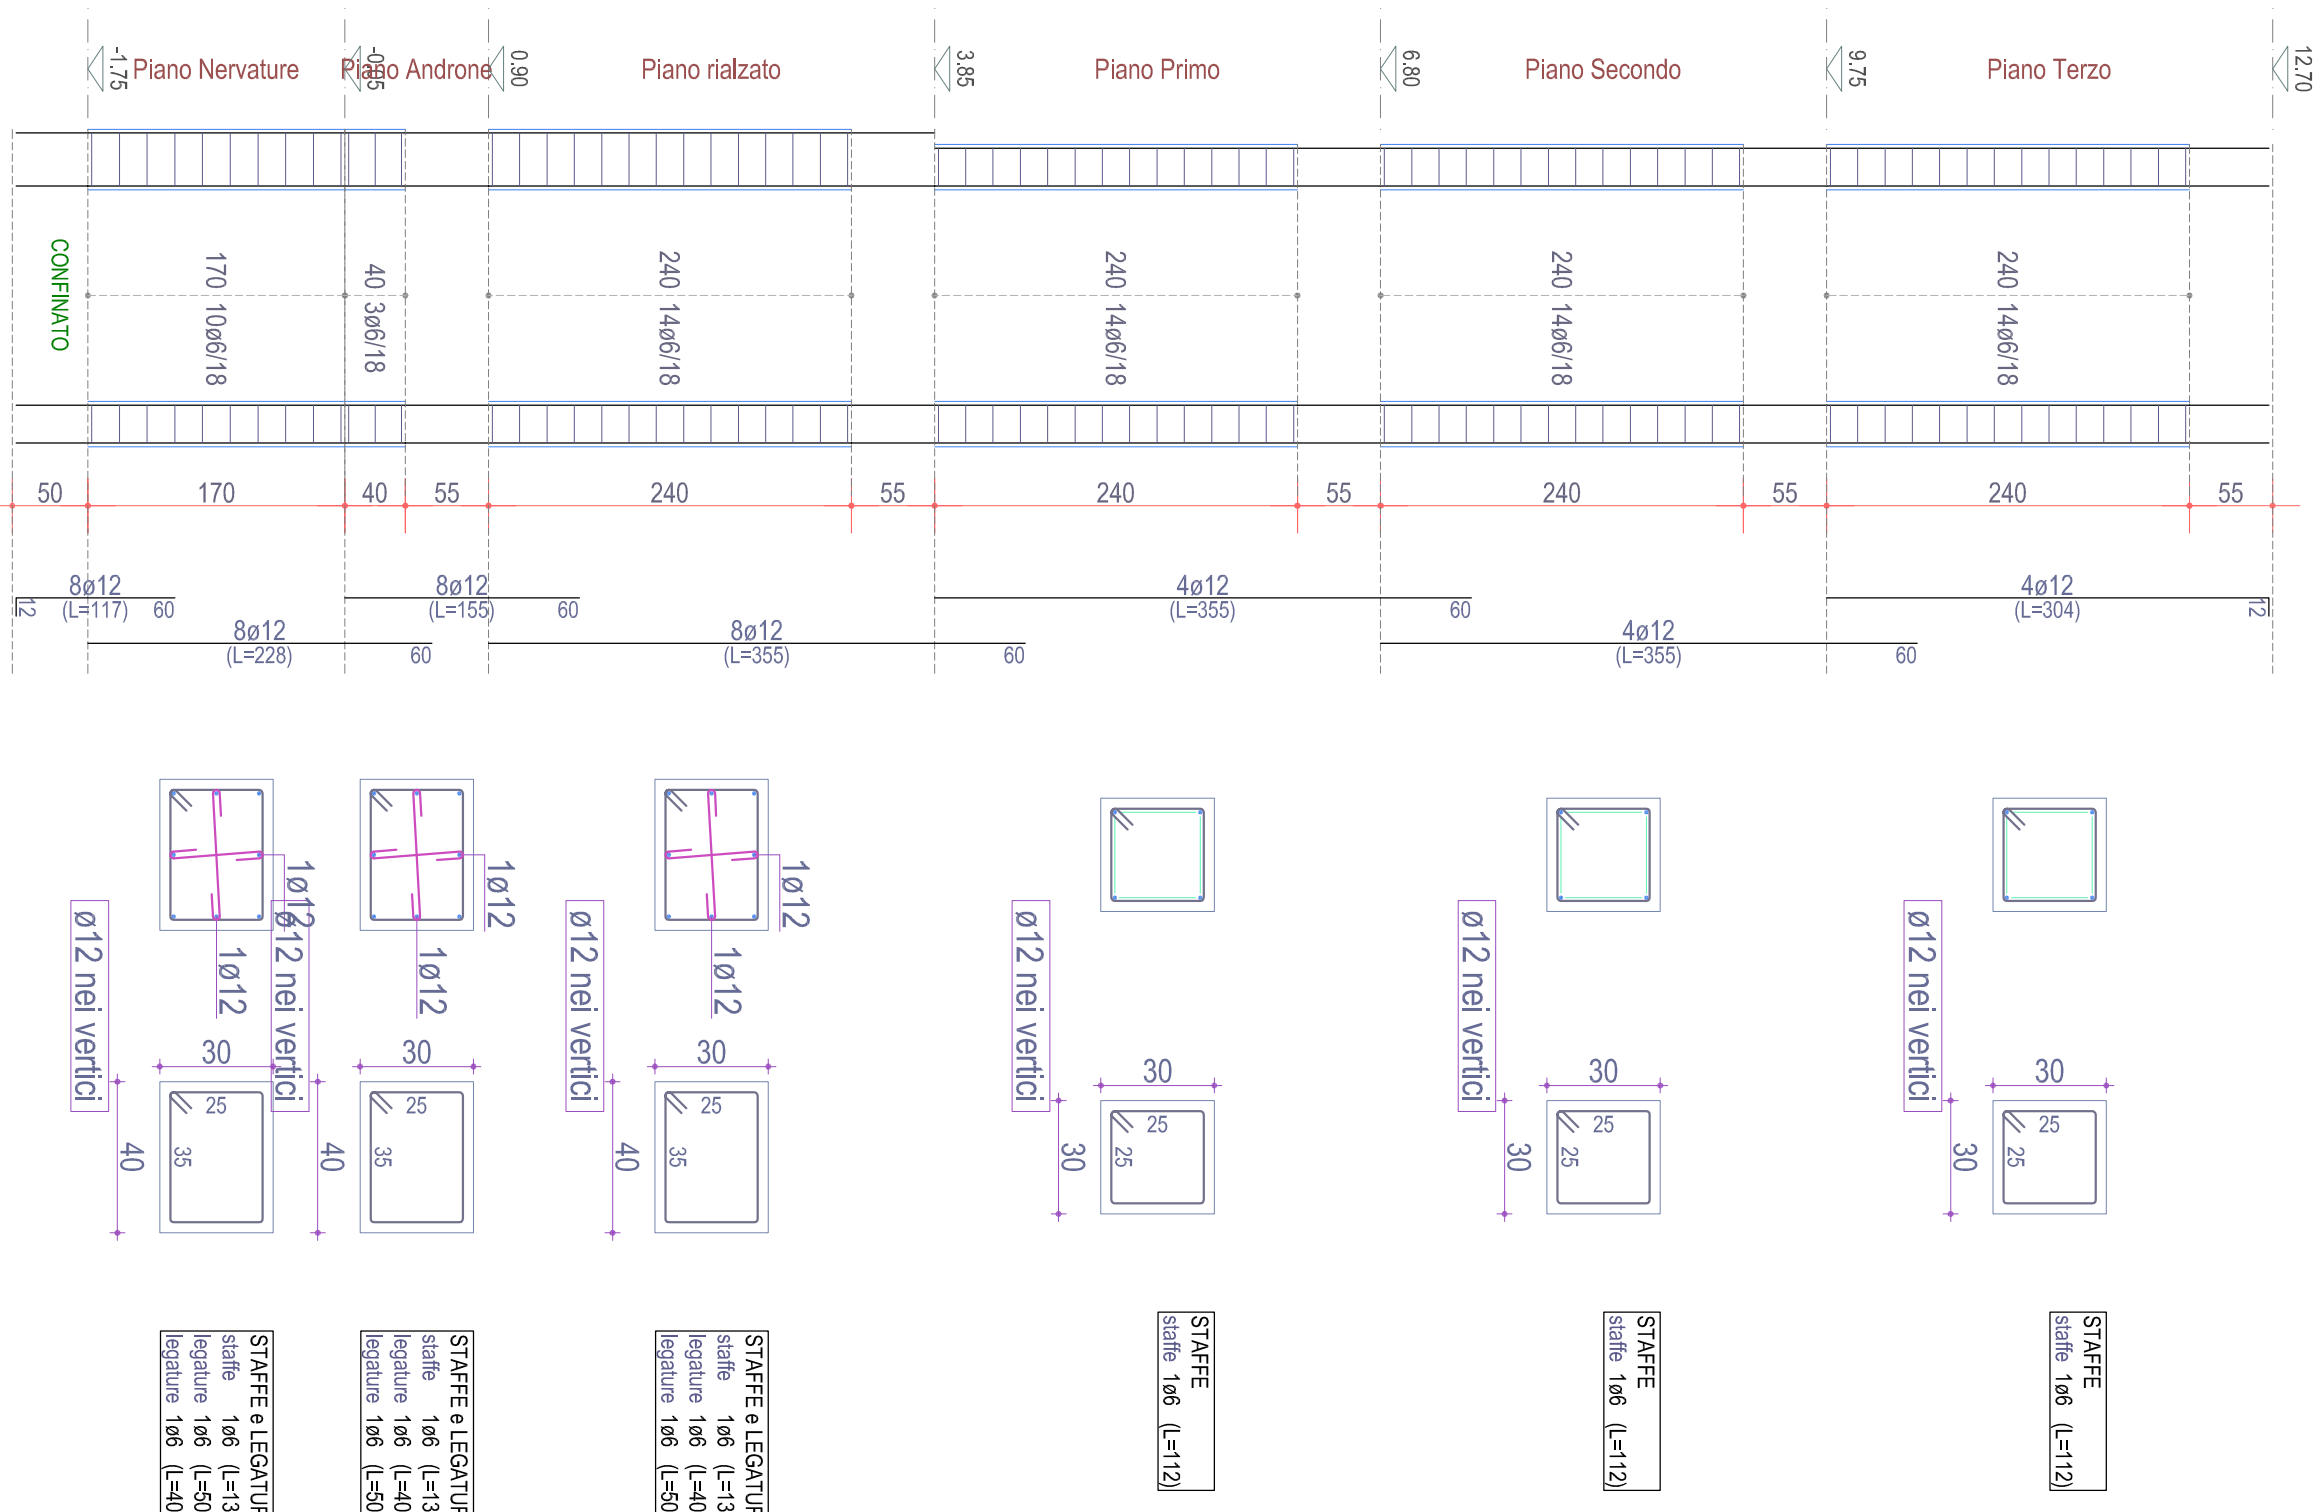

PIASTRATA 9 (esistente)

