



Il progettista Arch. Roberto Galati Via S. Maria Maddalena n. 156 71121 Vieste (Fg) - telefono 0884/900000 fax 0884/900000 e-mail: rgalati@libero.it	Il responsabile tecnico del procedimento e il responsabile dell'ufficio tecnico (Resp. Ufficio Contratti) (ARCA Capitanata) Ing. Francesco Sisti Il dirigente dell'Area Urbanistica Ing. Vincenzo De Dominicis
---	---

TAVOLA	DESCRIZIONE STRUTTURE BLOCCO "B" STATO ATTUALE CARPENTIERE	SCALA 1:100 LAVA
PR		


PIANO ANDRONE

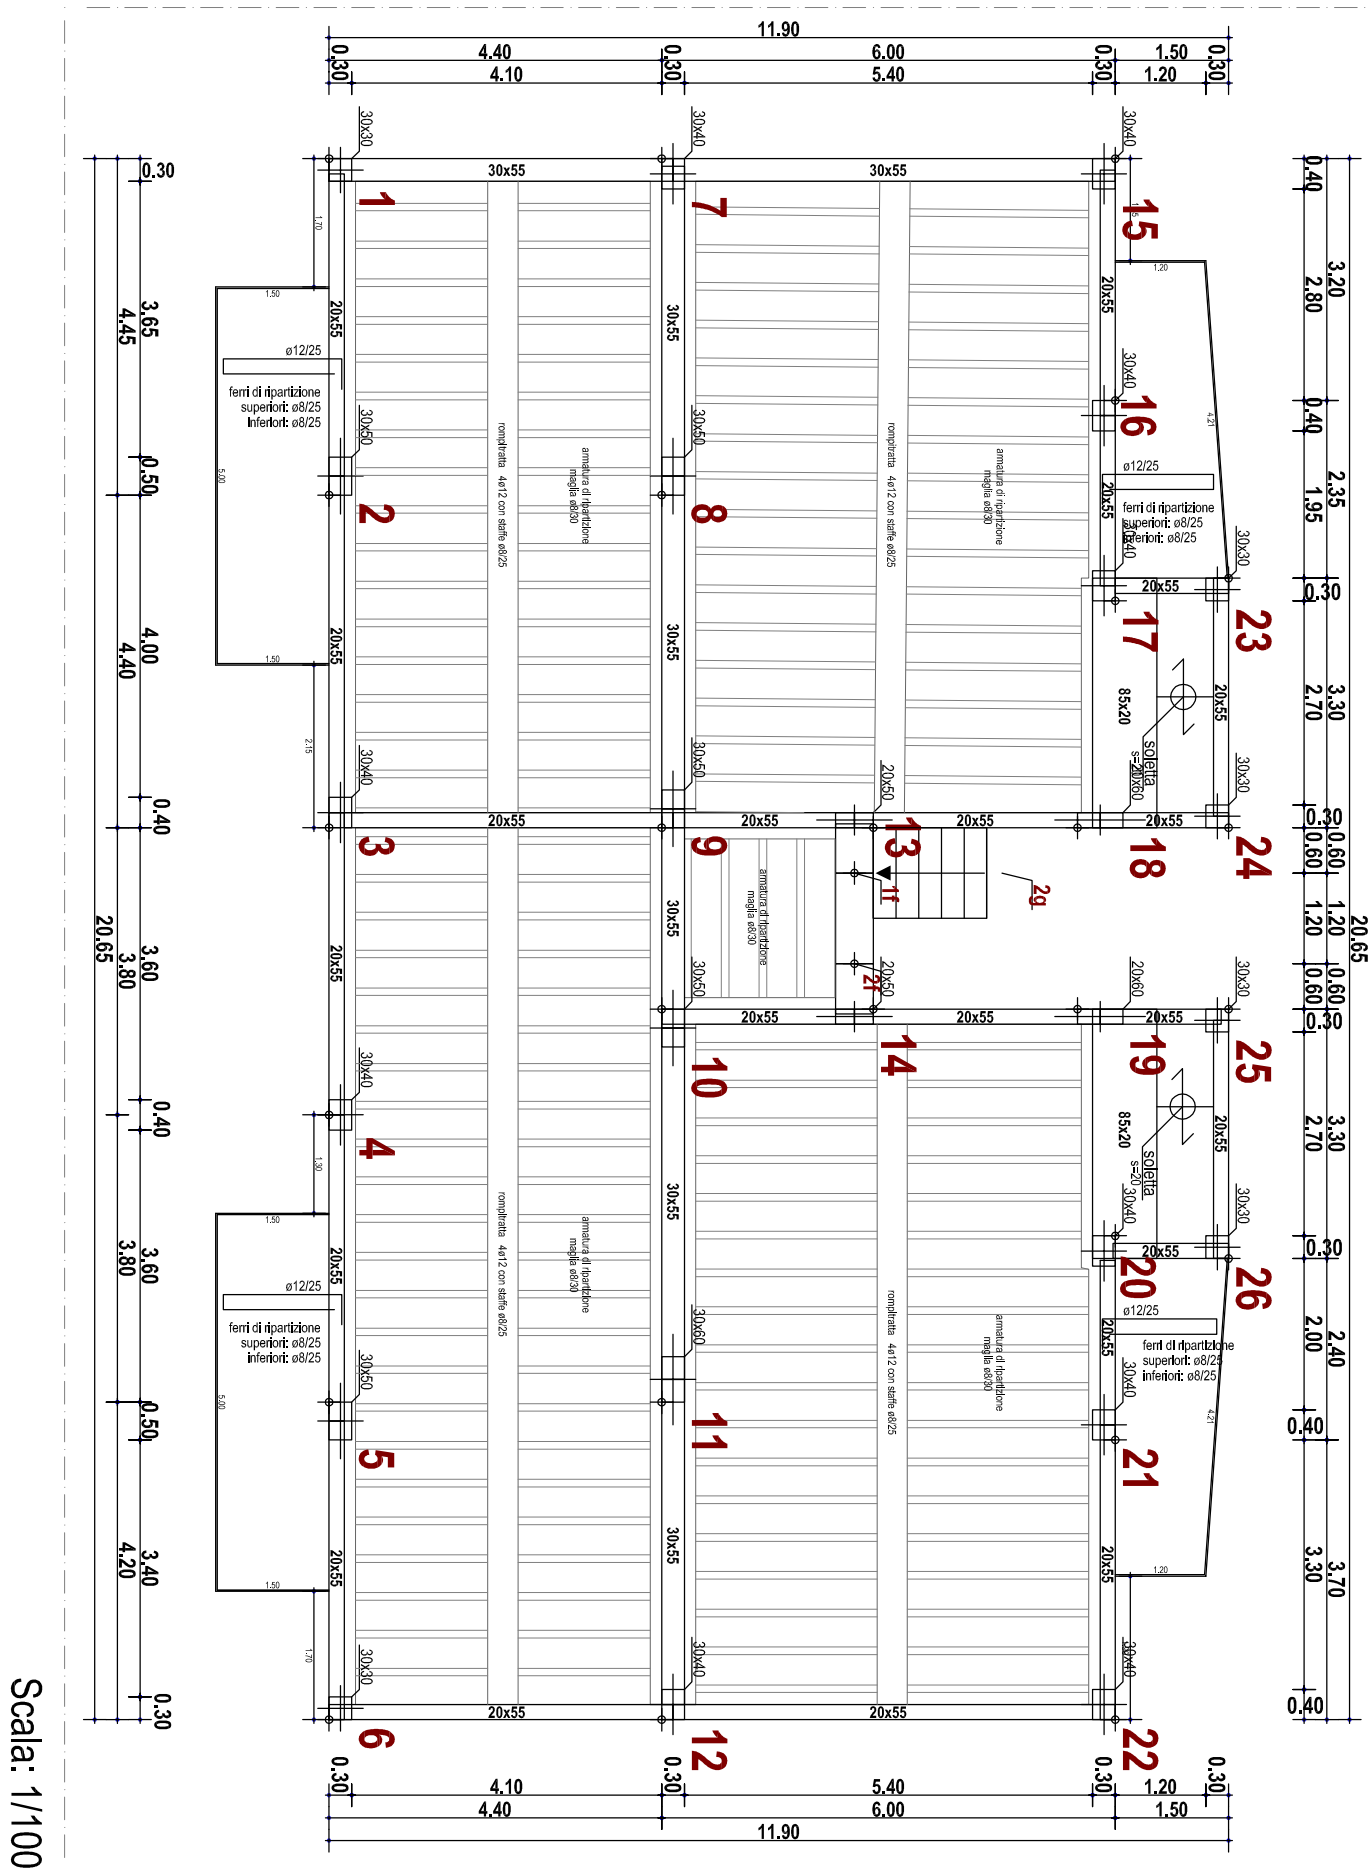


PIANO RIALZATO

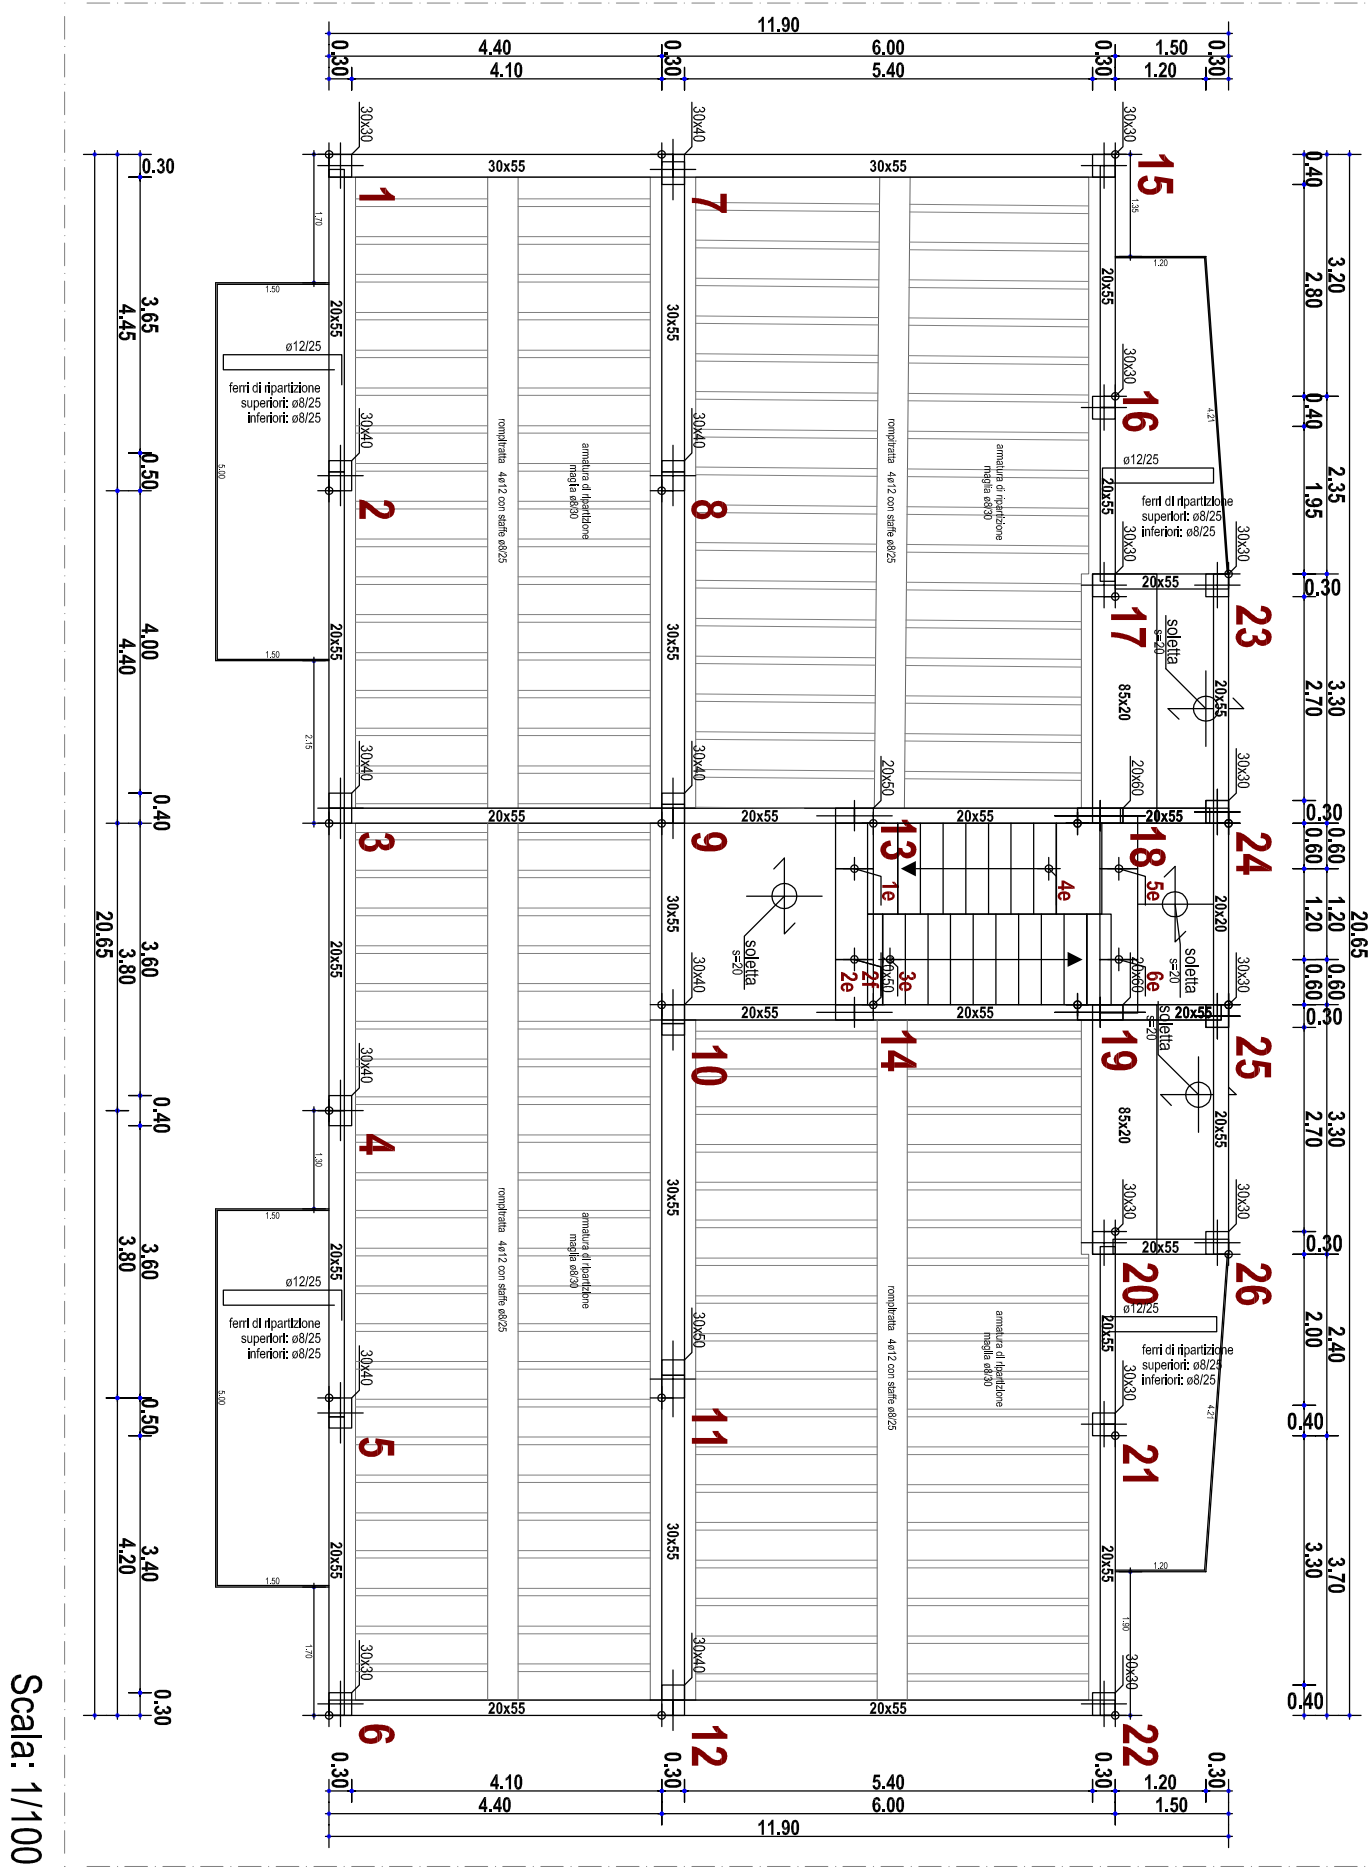


FONDAZIONE

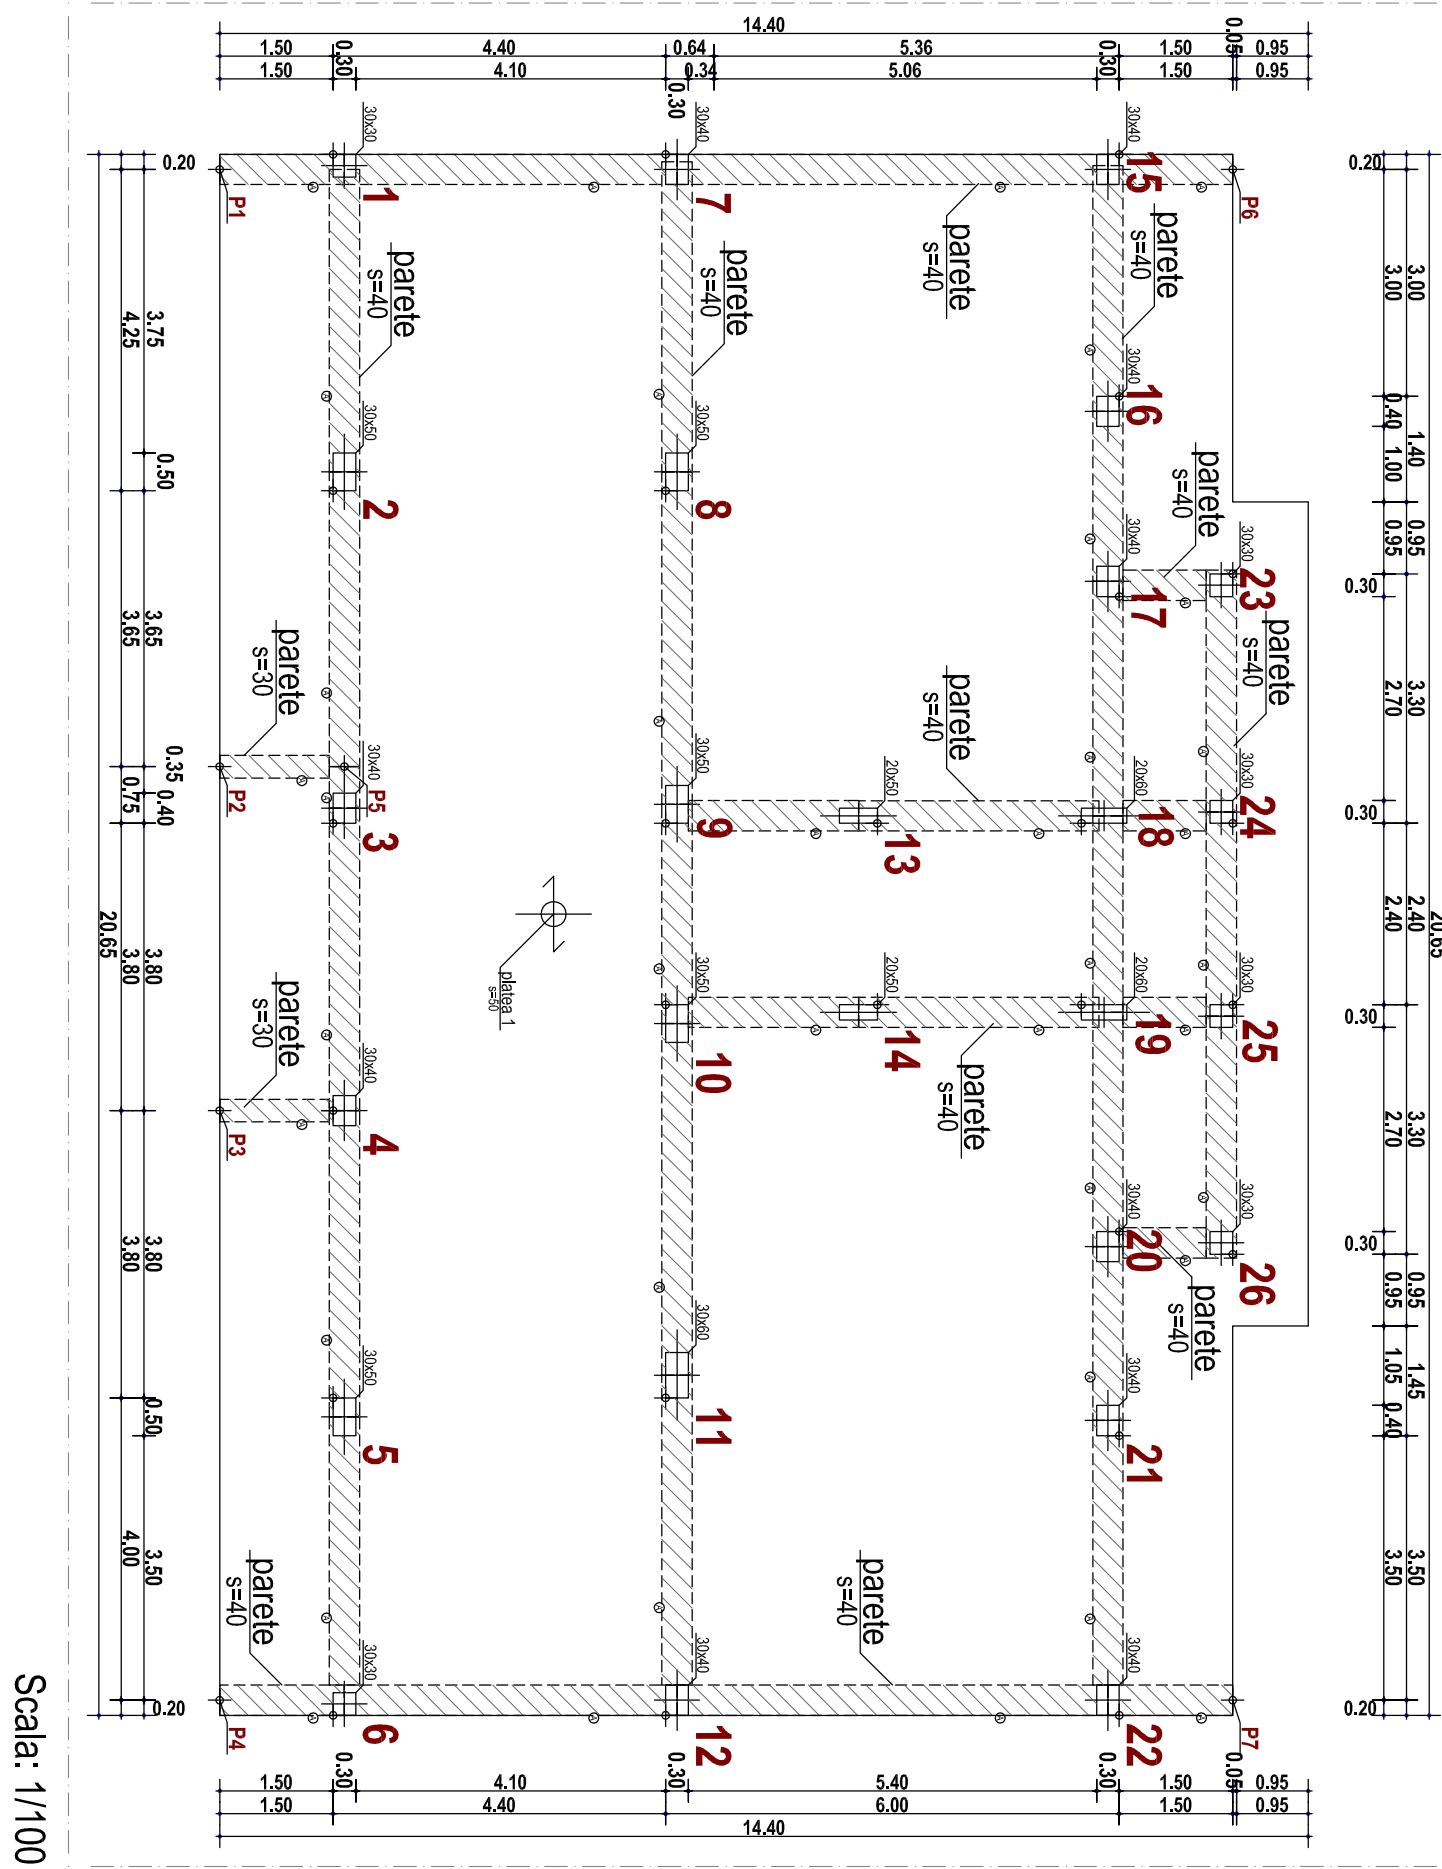

PIANO NERVATURE

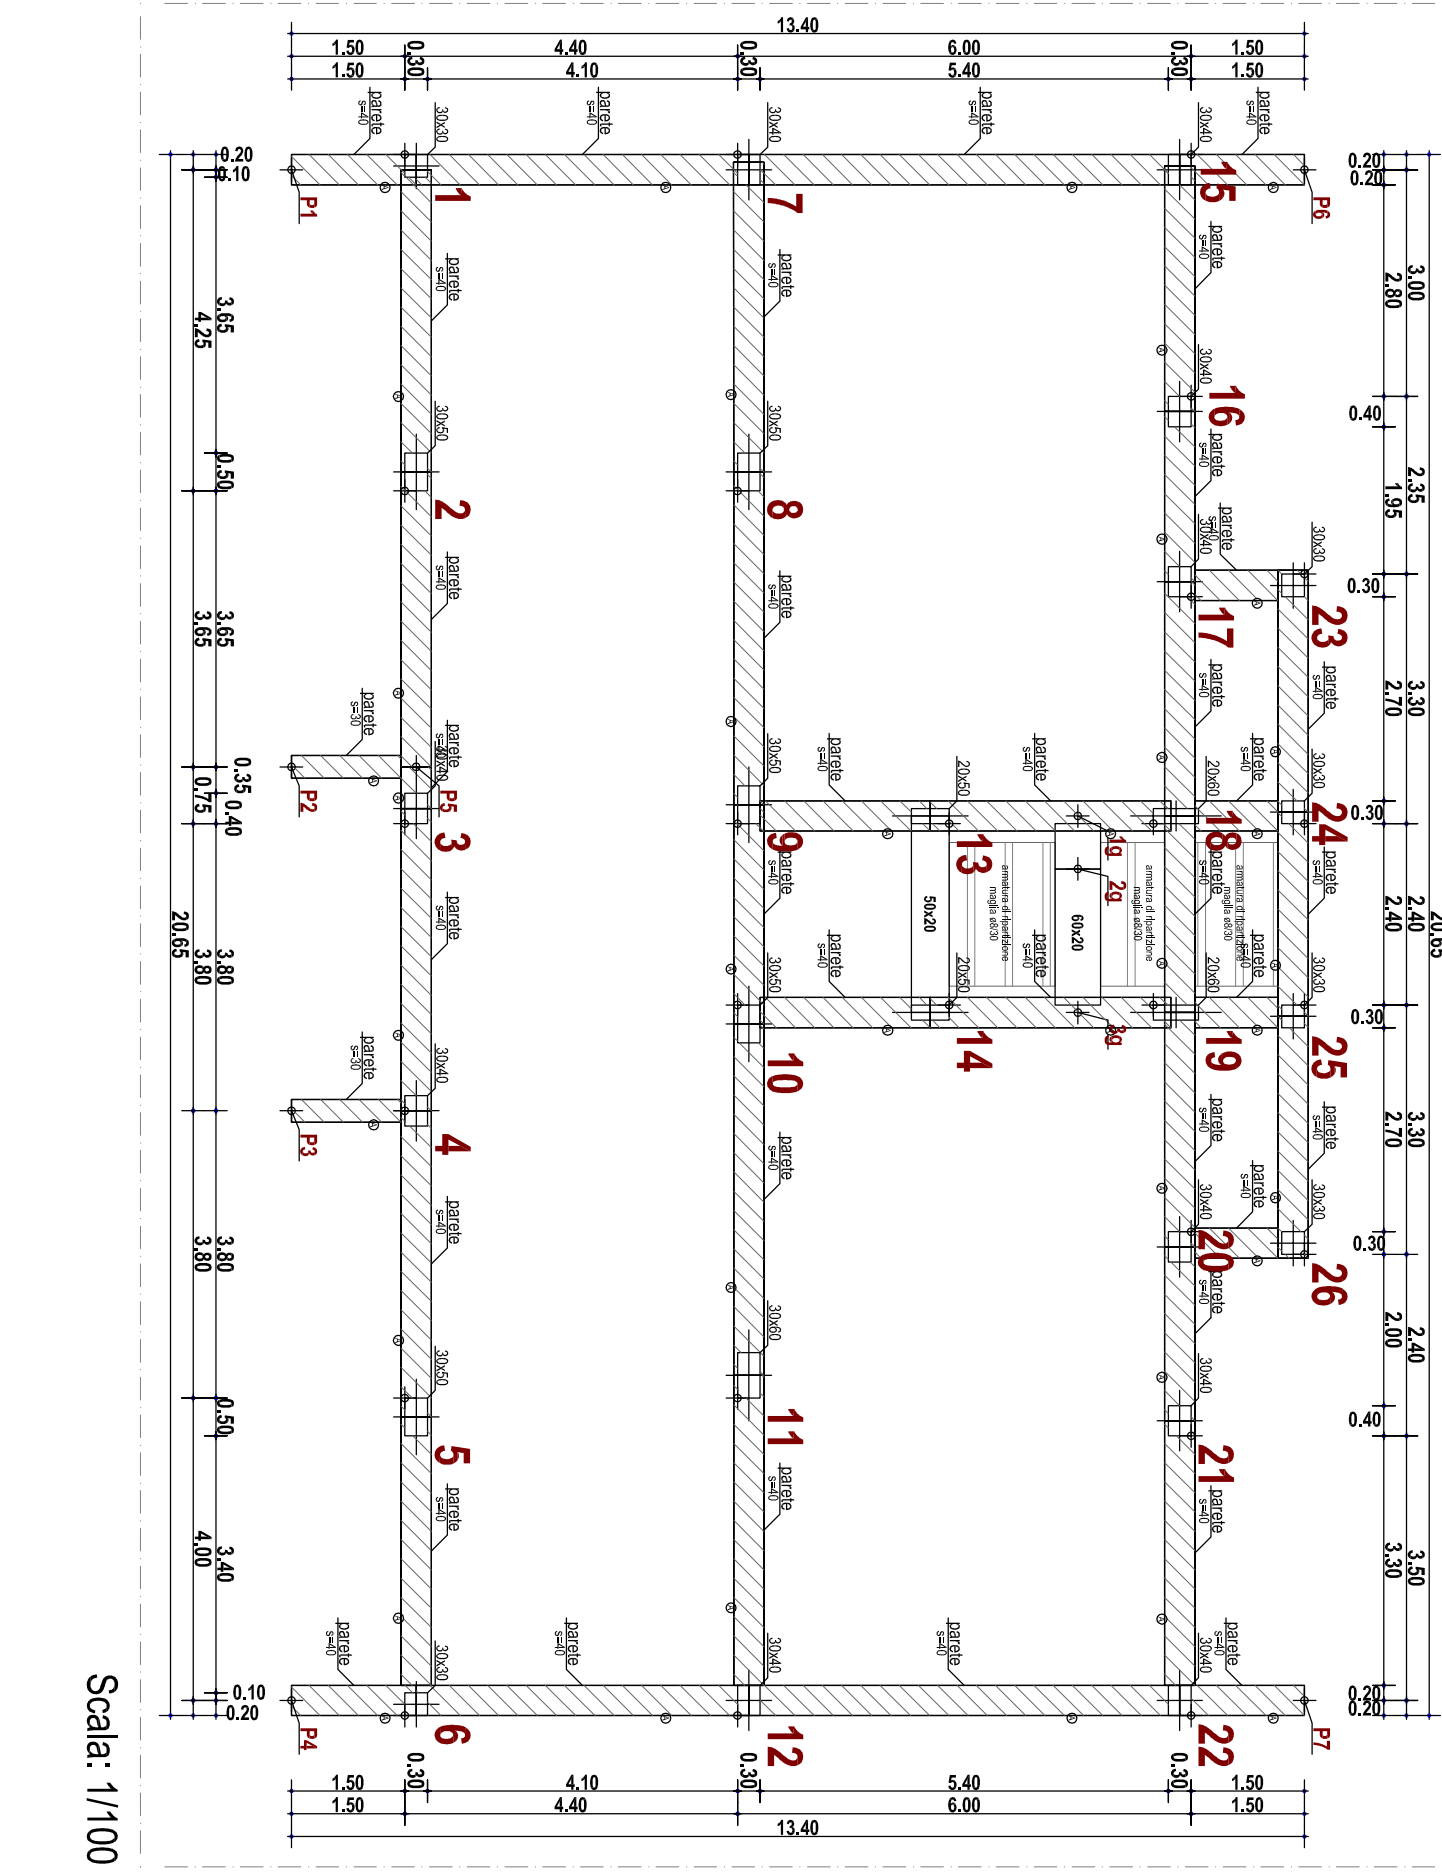


PIANO PRIMO

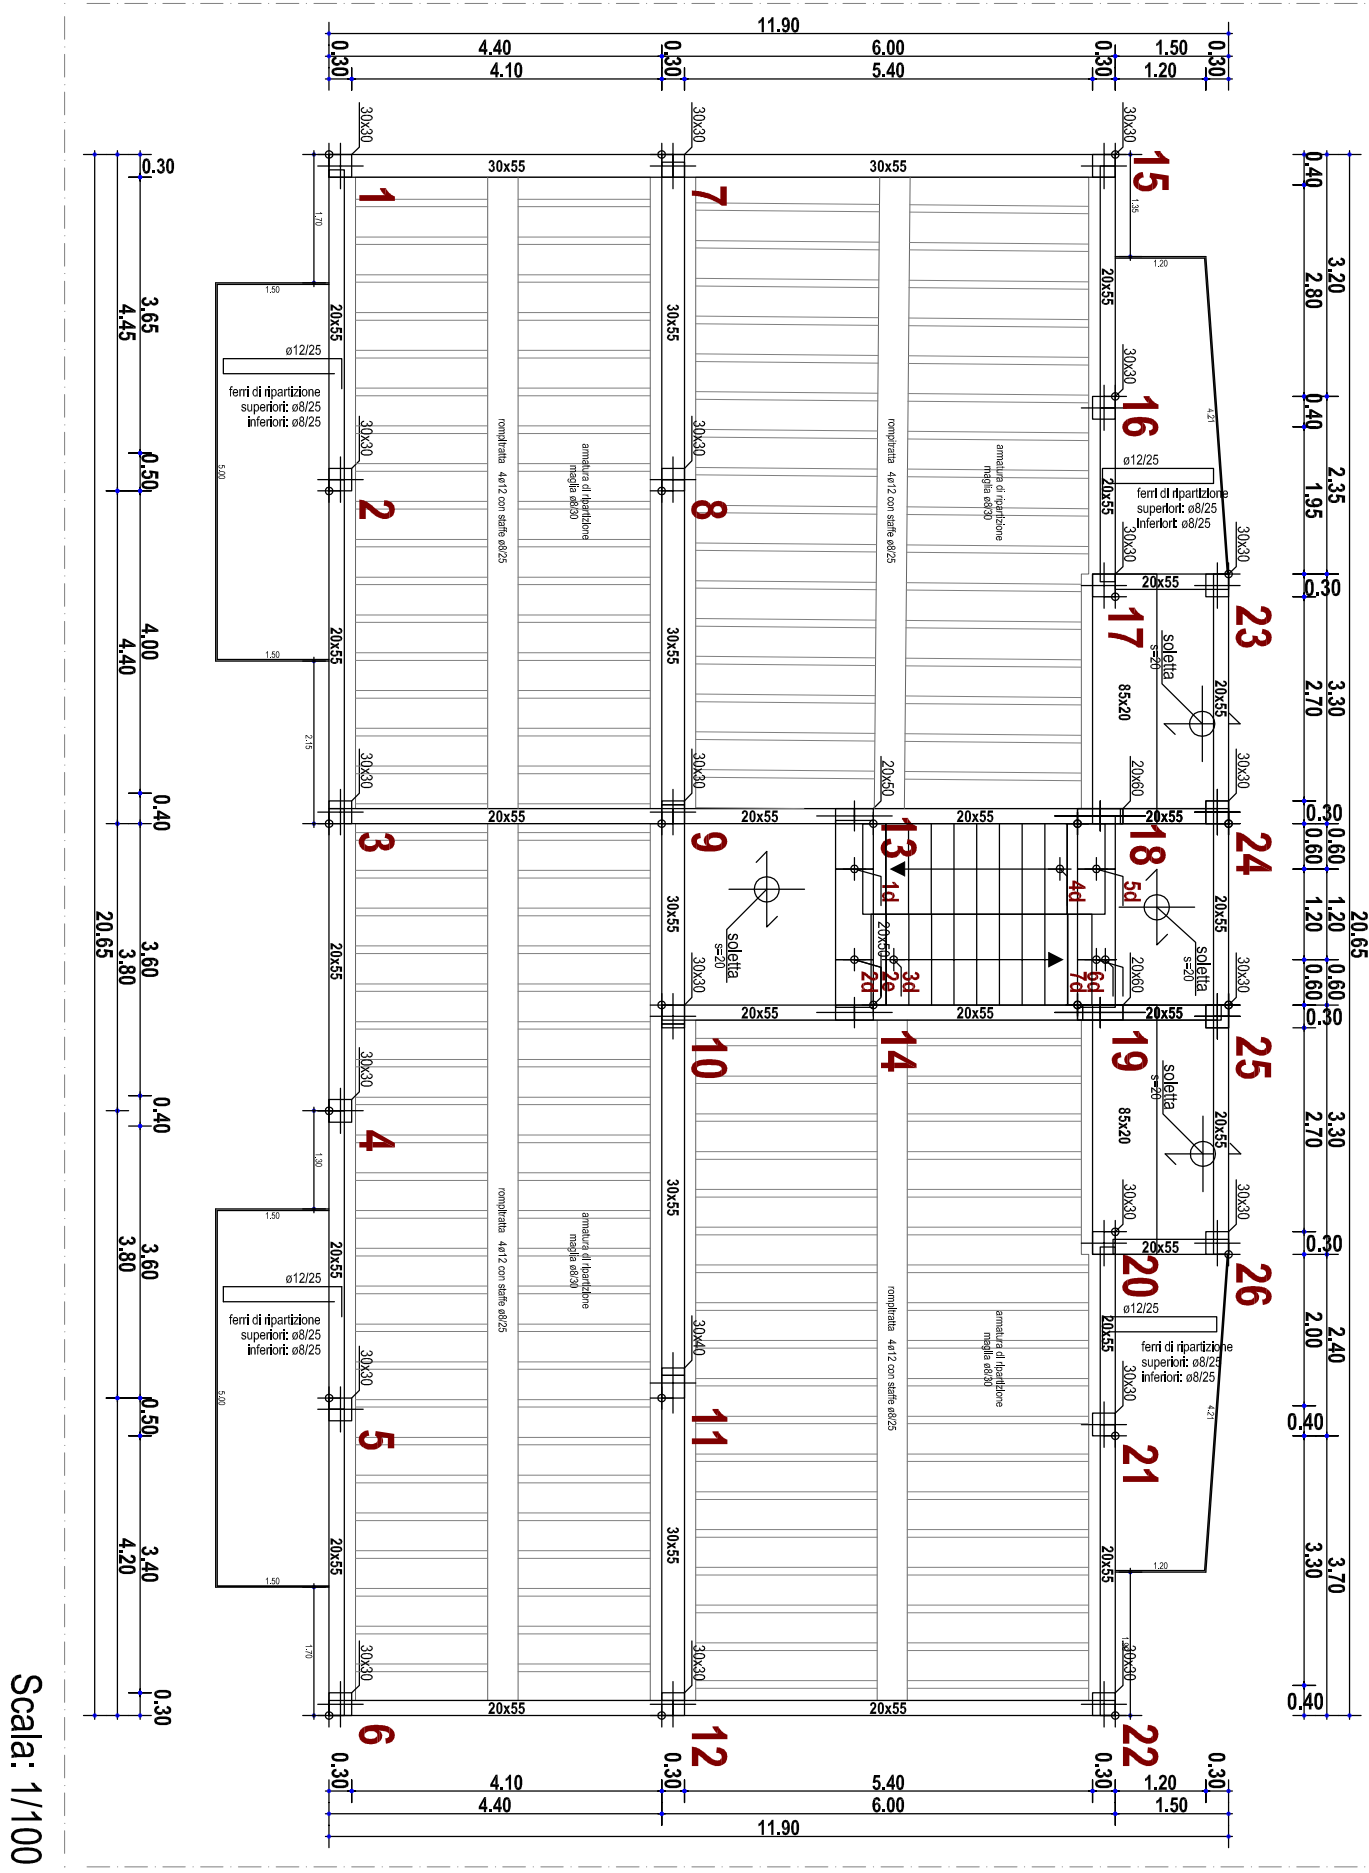

PIANO SECONDO



PIANO TERZO

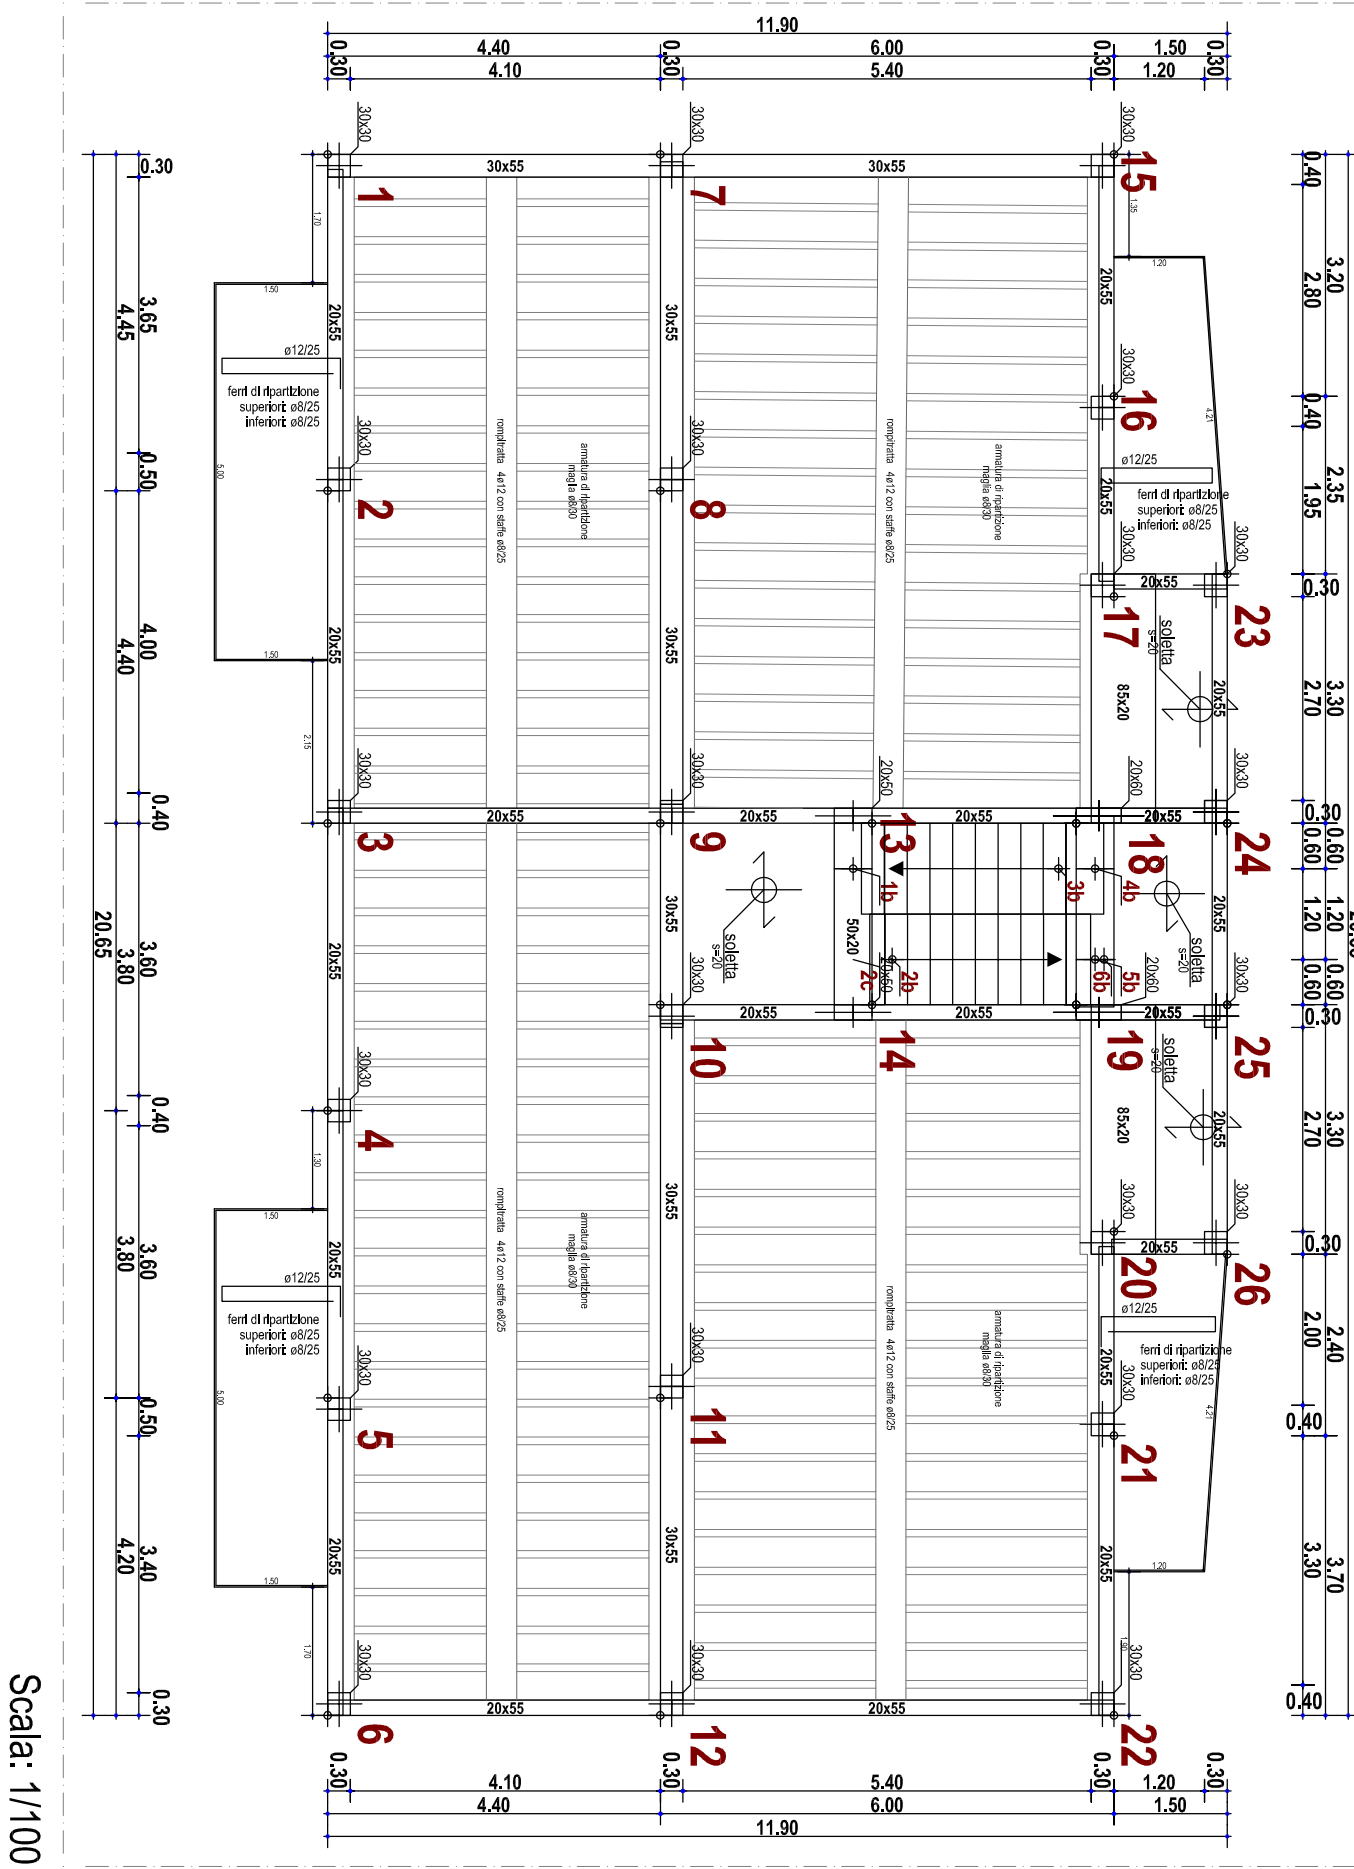

PIANO COP TORRINO SCALA

