ARCA CAPITANATA
AGENZIA REGIONALE per la CASA e l'ABITARE

POR PUGLIA FESR 2014-2020
ASSE IV, AZIONE 4.1 e ASSE IX, AZIONE 9.13

Comune di Lucera

Intervento di verifica statica, efficientamento energetico e eliminazione delle barriere architettoniche del lotto A.R.C.A. Capitanata n. 450, sito in Via Tiziano

Finanziamento: € 5.500.000

Il progettista Arch. Raffaele Guida studio tecnico: viale Michelangelo n.196, 71121 Foggia - raffaele.guida@archiworldpec.it	**Il Responsabile Unico del Procedimento e Verificatore del Progetto (Resp. Ufficio Costruzioni ARCA Capitanata)** Ing. Francesco Soletti **Il dirigente dell'Area Patrimonio** Ing. Vincenzo DE DEVITIIS

TAVOLA ES30	TITOLO ESECUTIVI STRUTTURE BLOCCO "AA" STATO DI PROGETTO PARETI PIANO SECONDO	SCALA 1:50 DATA
AGGIORNAMENTI RIF.	L'IMPRESA	IL DIRETTORE DEI LAVORI

PARETE P9-2
Piano Secondo

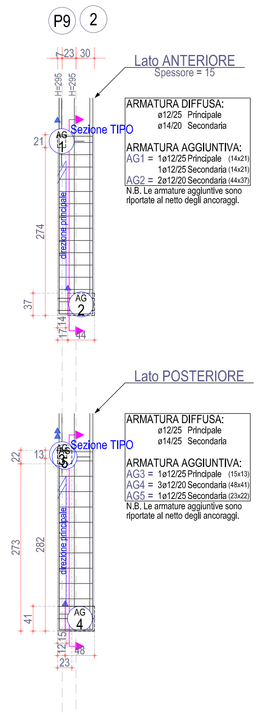

PARETE P10-3
Piano Secondo

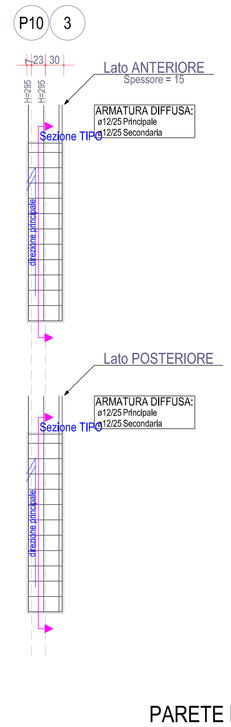

PARETE P12-4
Piano Secondo

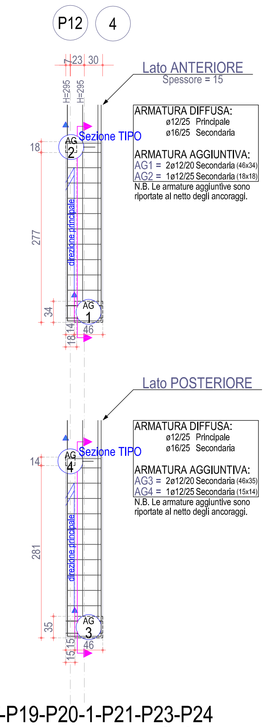

PARETE P14-5
Piano Secondo

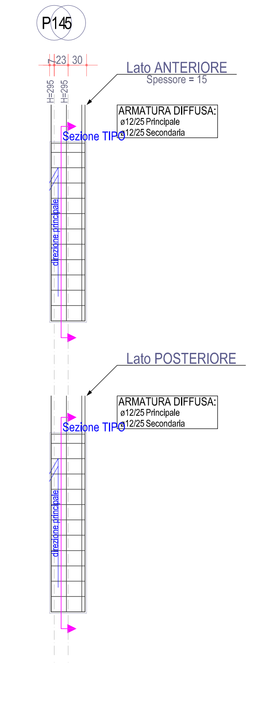

PARETE P15-6
Piano Secondo

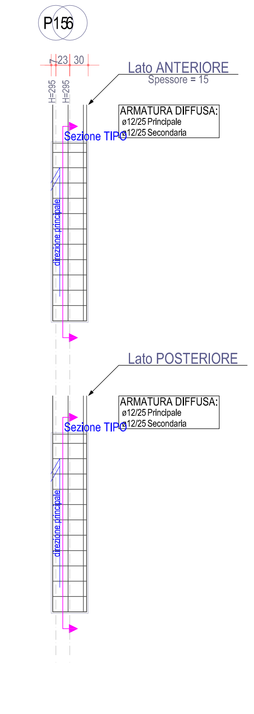
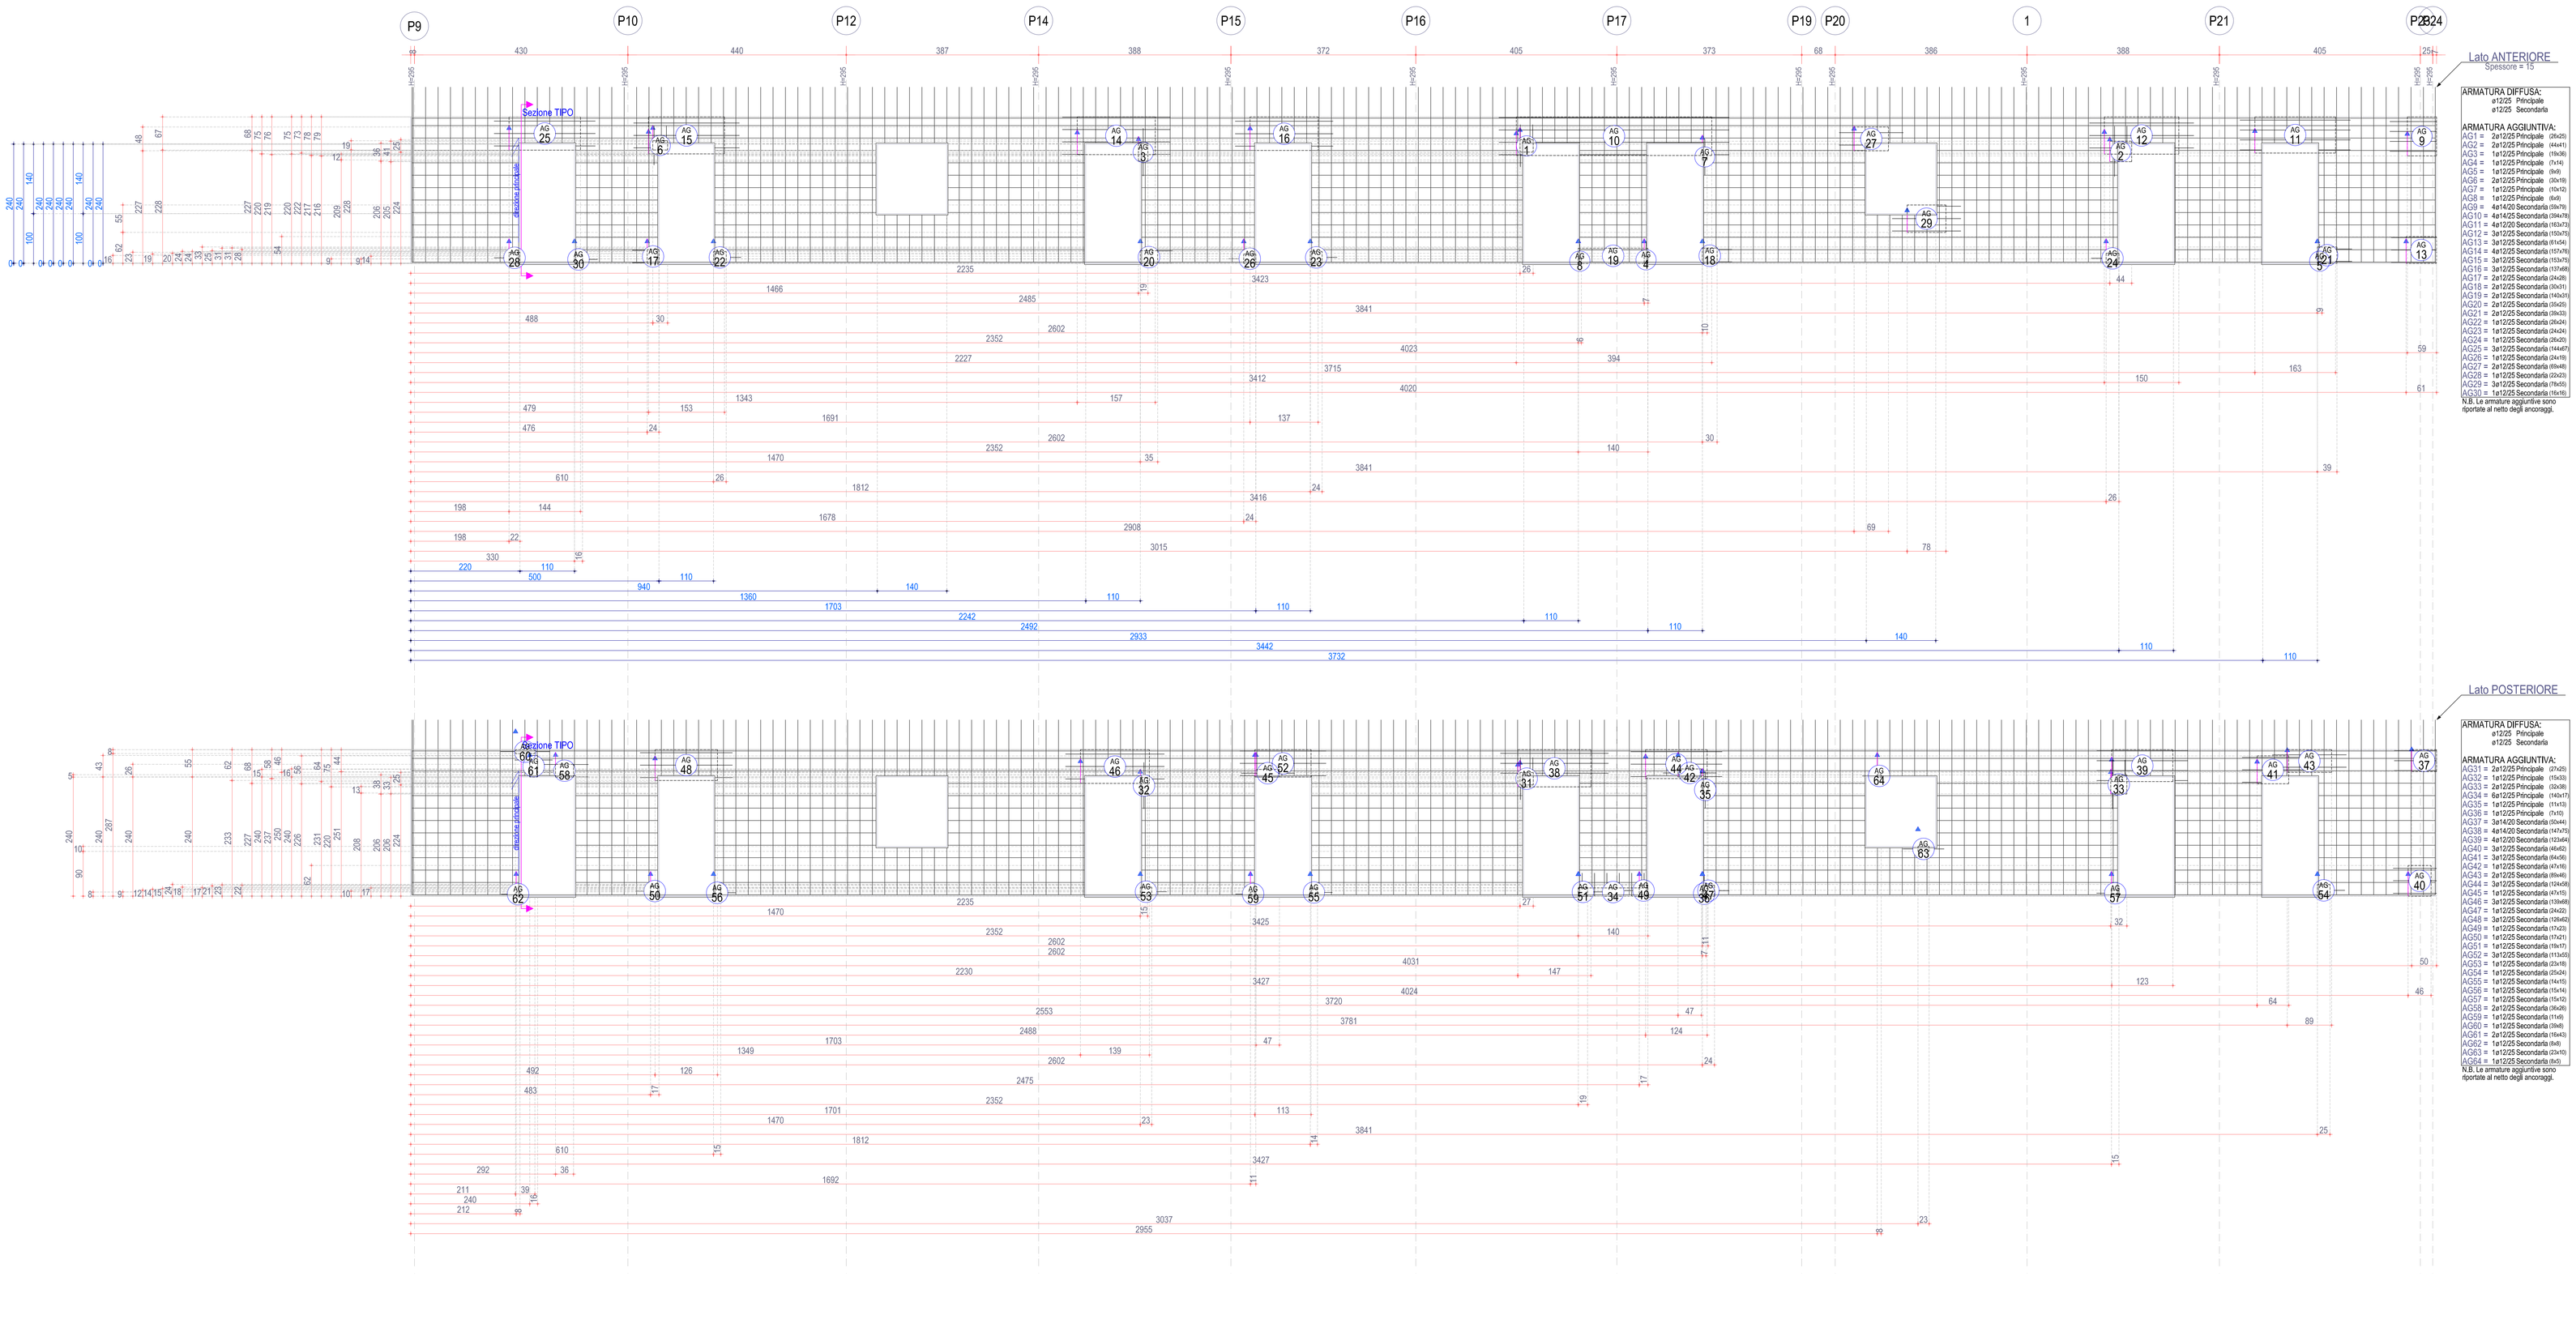
PARETE P9-P10-P12-P14-P15-P16-P17-P19-P20-1-P21-P23-P24
Piano Secondo