



	Il progettista	Azienda Nazionale Grafico Studio Tecnico della Autostrada di 196, 77/2 Roma - indirizzo grafico@autogratis.it
	Il responsabile unico del procedimento e Vicepresidente del Gruppo Gruppo Tecnico dell'ACSA Capilombro	Roma, Provincia di Salini
	Il dirigente dell'Azienda Edilizia Ing. Vincenzo DE GIOVINE	

PIRELLA	INGEG. ESECUTIVI STRUTTURE	SCALA 1:50
ES44	BLOCCO "A" STATO DI PROGETTO TRAVI PIANO SECONDO	DATA
AGGIORNAMENTI	1. IMPRESA	
REI		E. PERITTORE DEI LAVORI


TRAVE 32-45 (esistente)

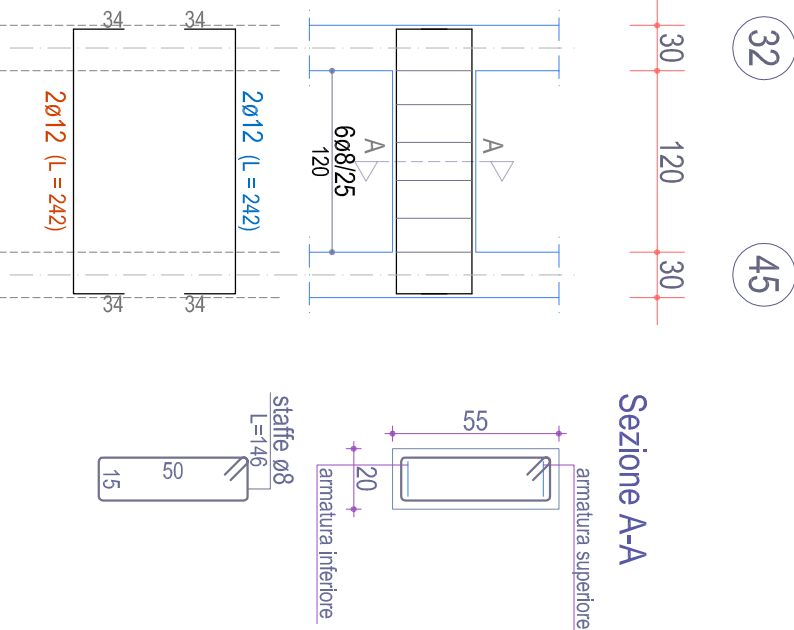


TRAVE 36-46 (esistente)

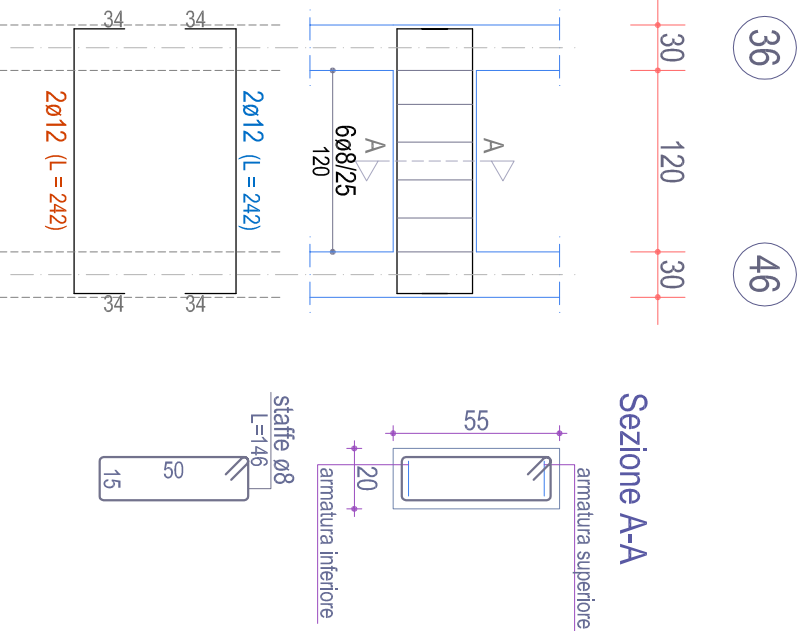


TRAVE 37-11c-12c-38 (esistente)

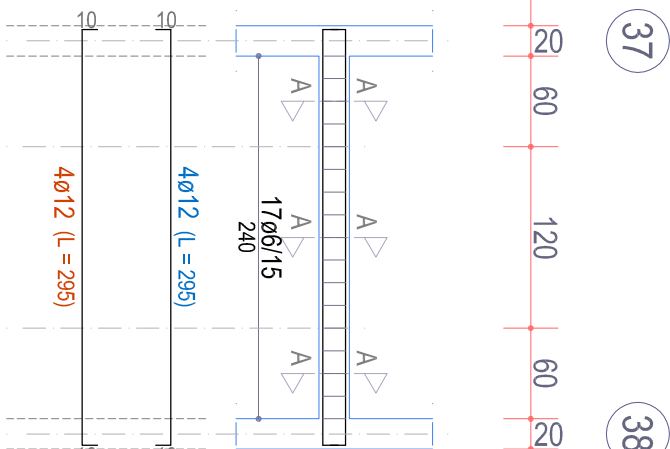


TRAVE 37-47 (esistente)

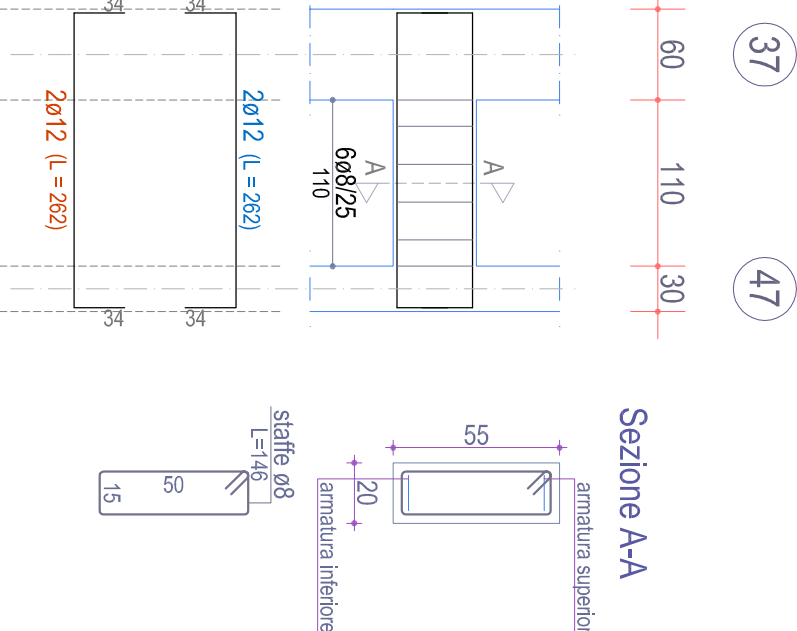


TR

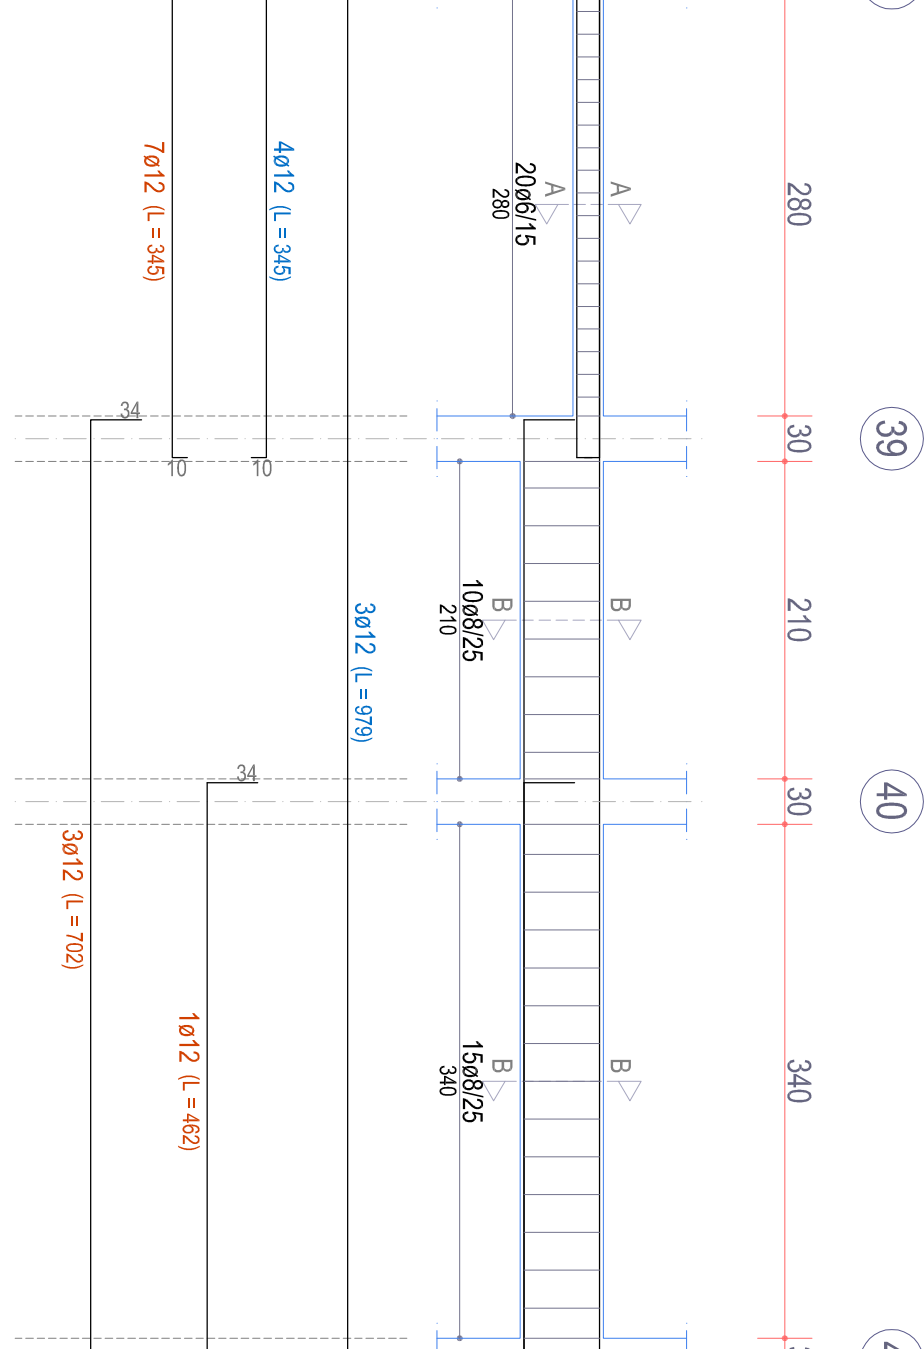


TRAVER 38-39-40-41 (esistente)

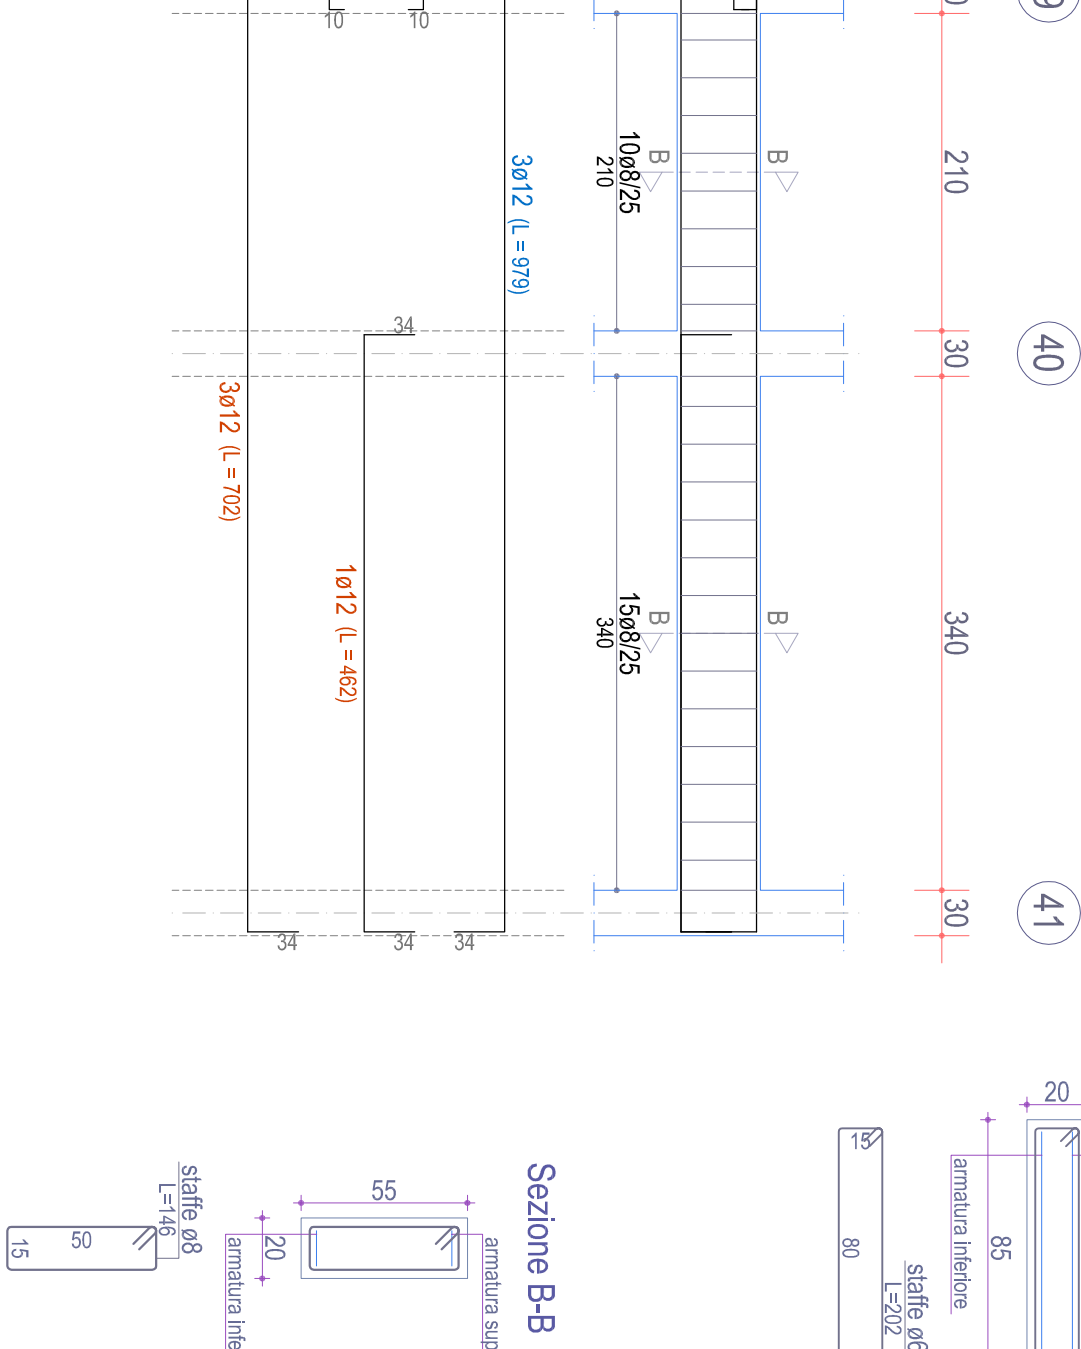


TRAVE 38-48 (esistente)

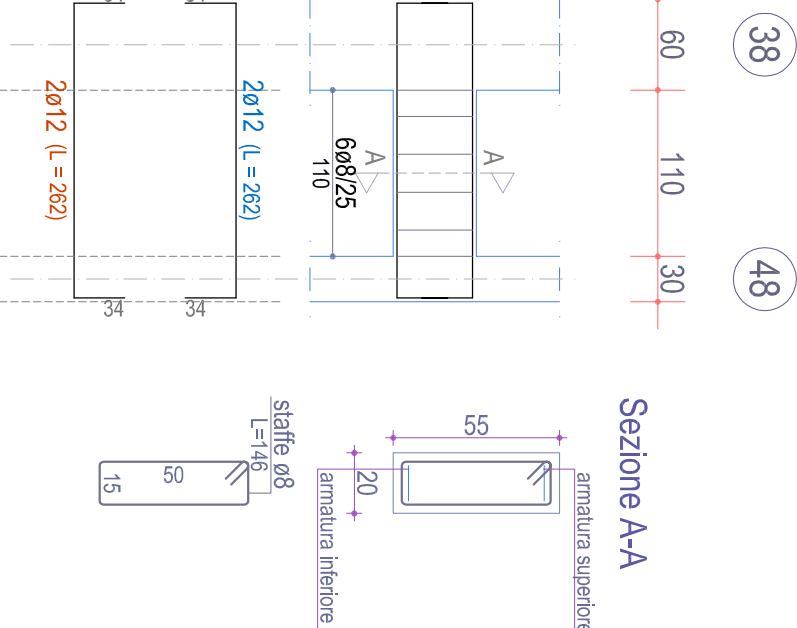


TRAVE 39-49 (esistente)

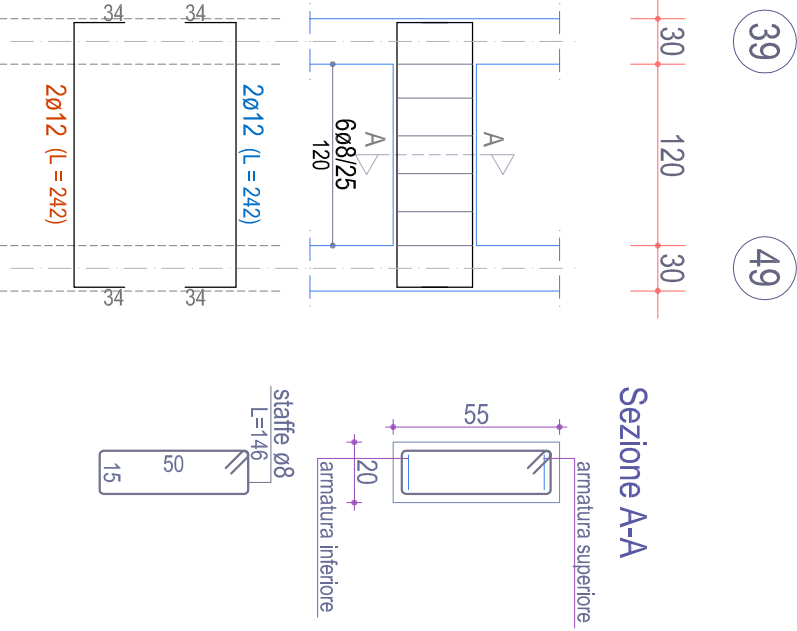


TRAVE 42-43 (esistente)

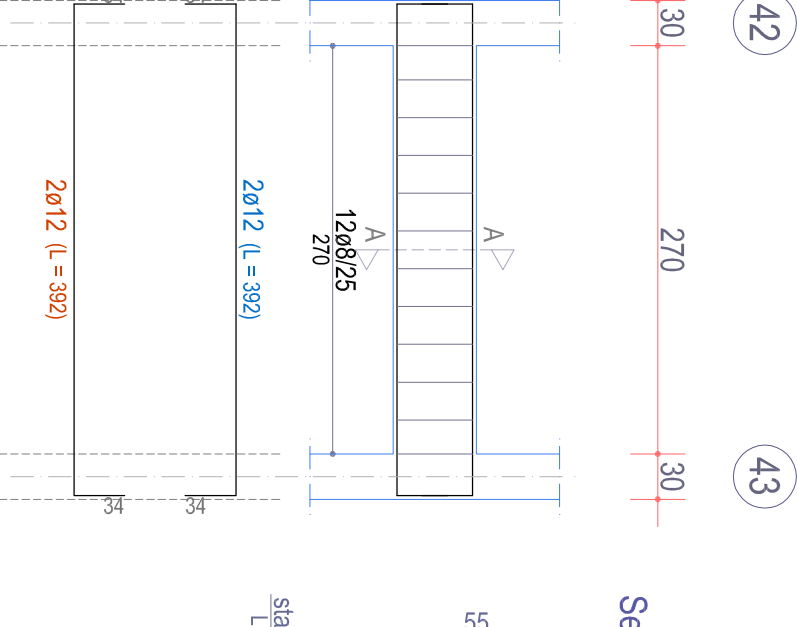


TRAVE 20-26-38-48 (esistente)

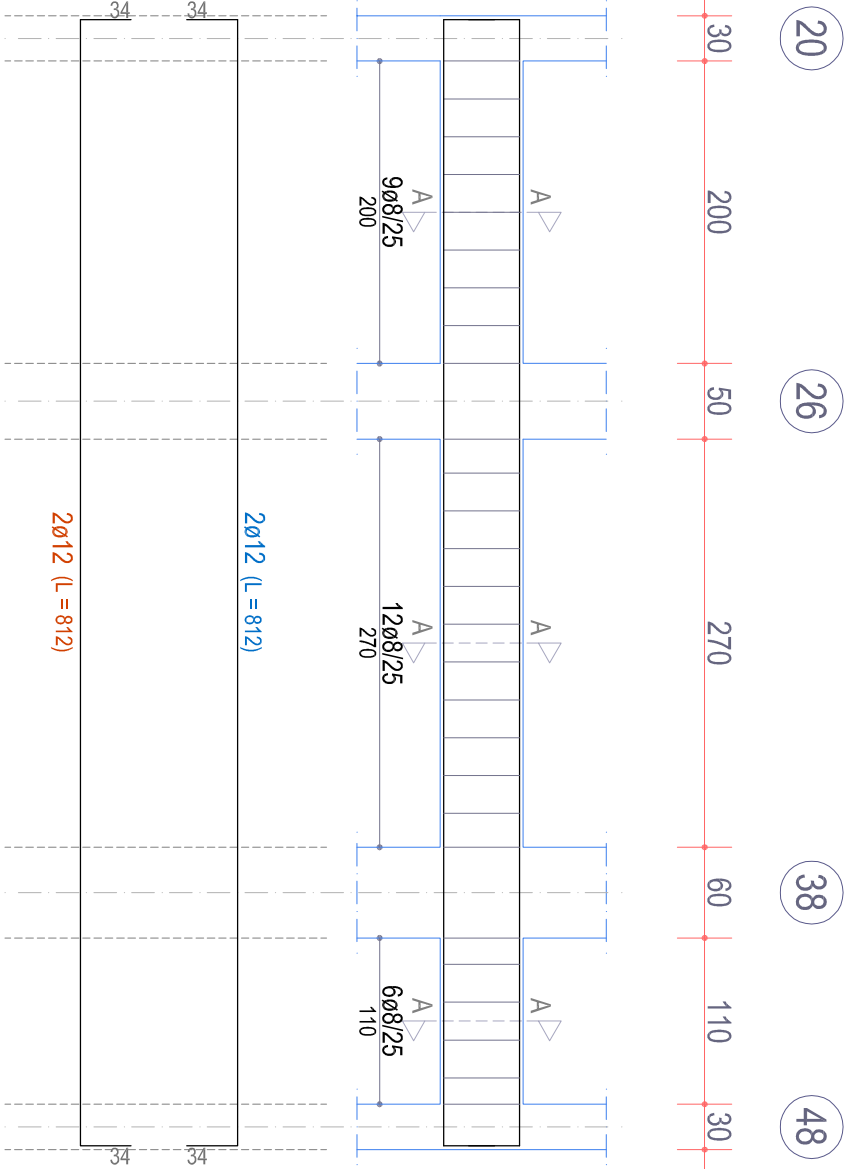


TRAVE 23-1c-2c-24 (esistente)

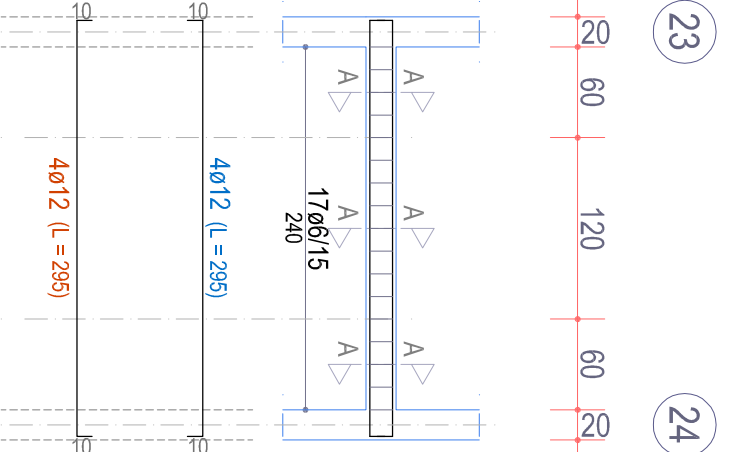


TRAVE 25-3C-4C-26 (esistente)

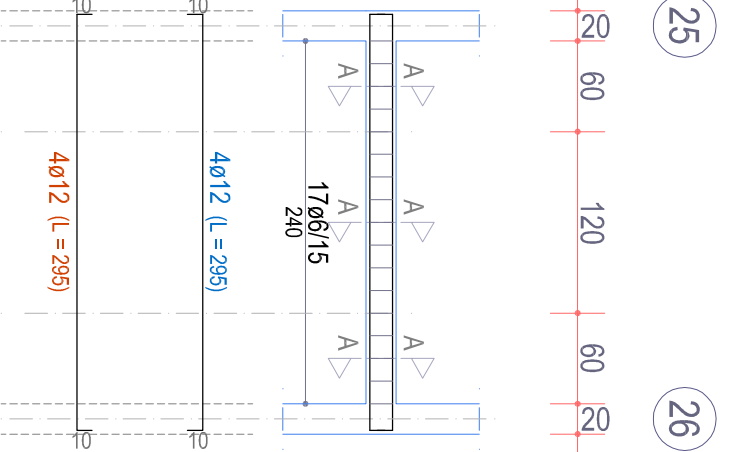


TRAVE 27-28-29-30 (esistente)

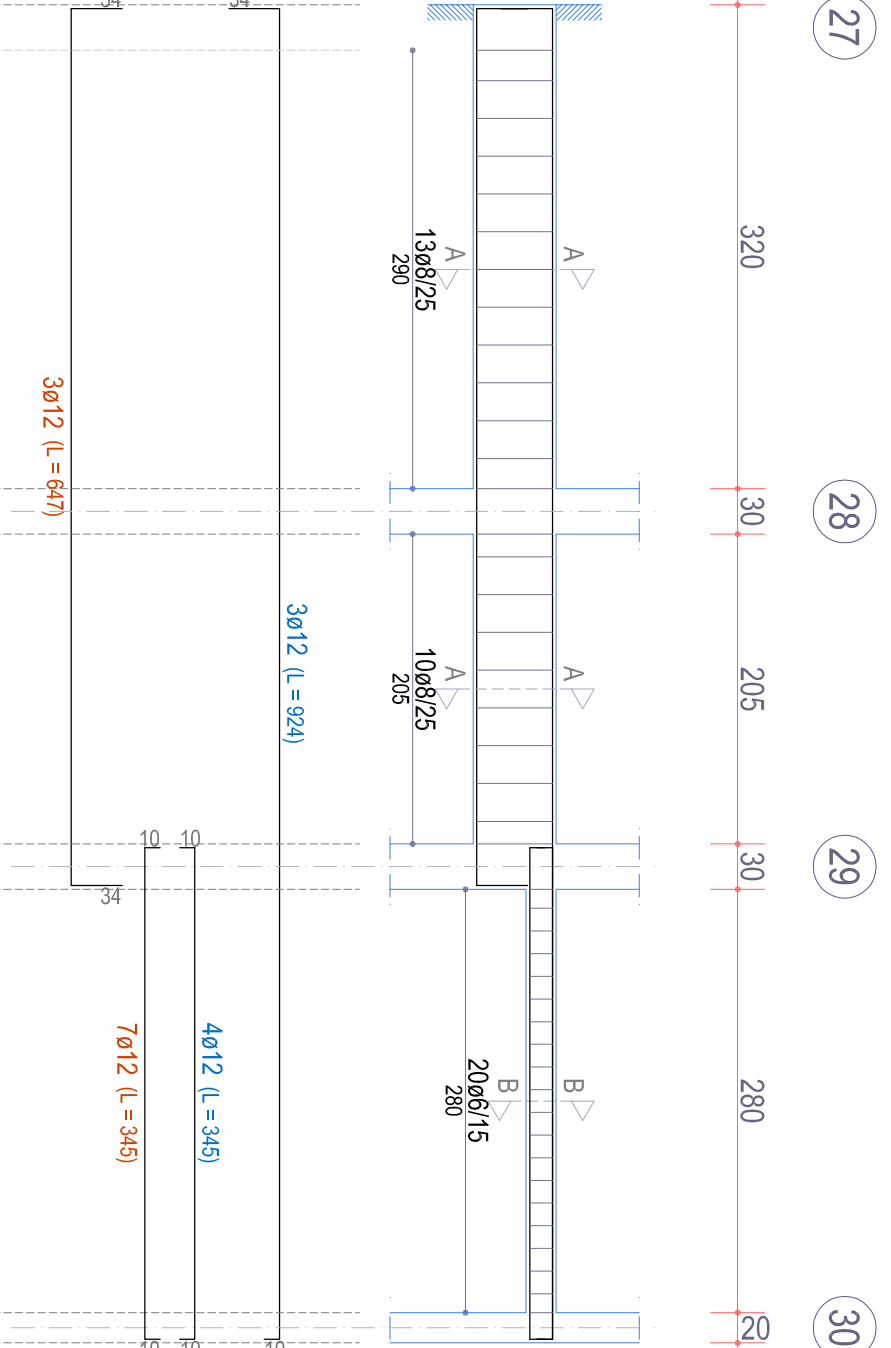


TRAVE 29-42 (esistente)

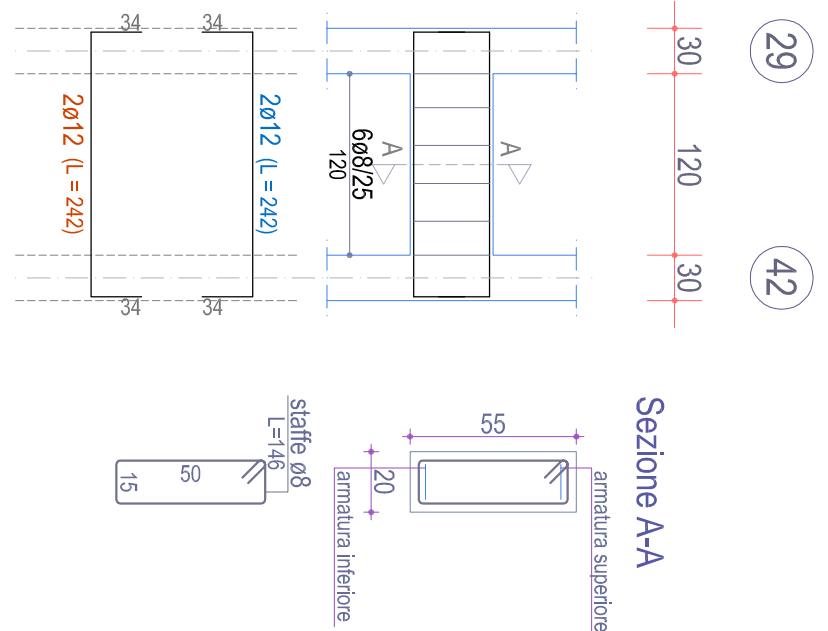


TRAVE 30-9C-10C-31 (esistente)

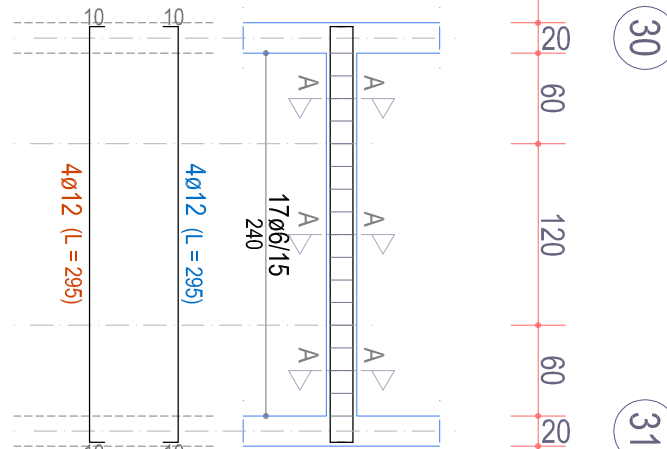

TRAVER 30-43 (esistente)

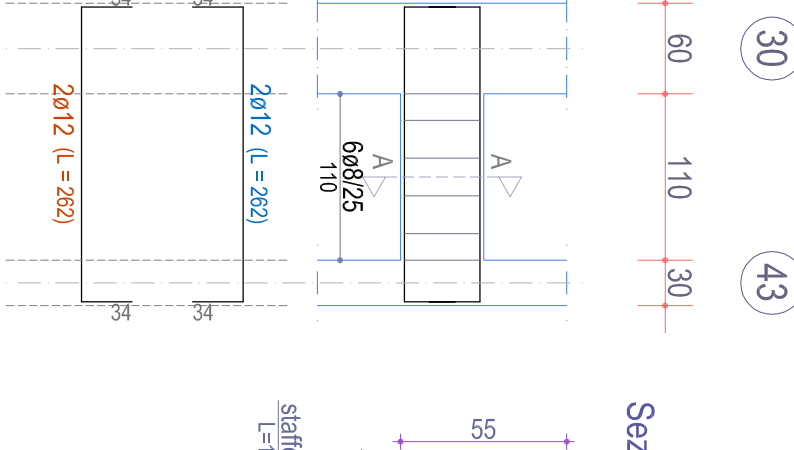

TRAVE 31-32-33-34-35-36-37 (esistente)

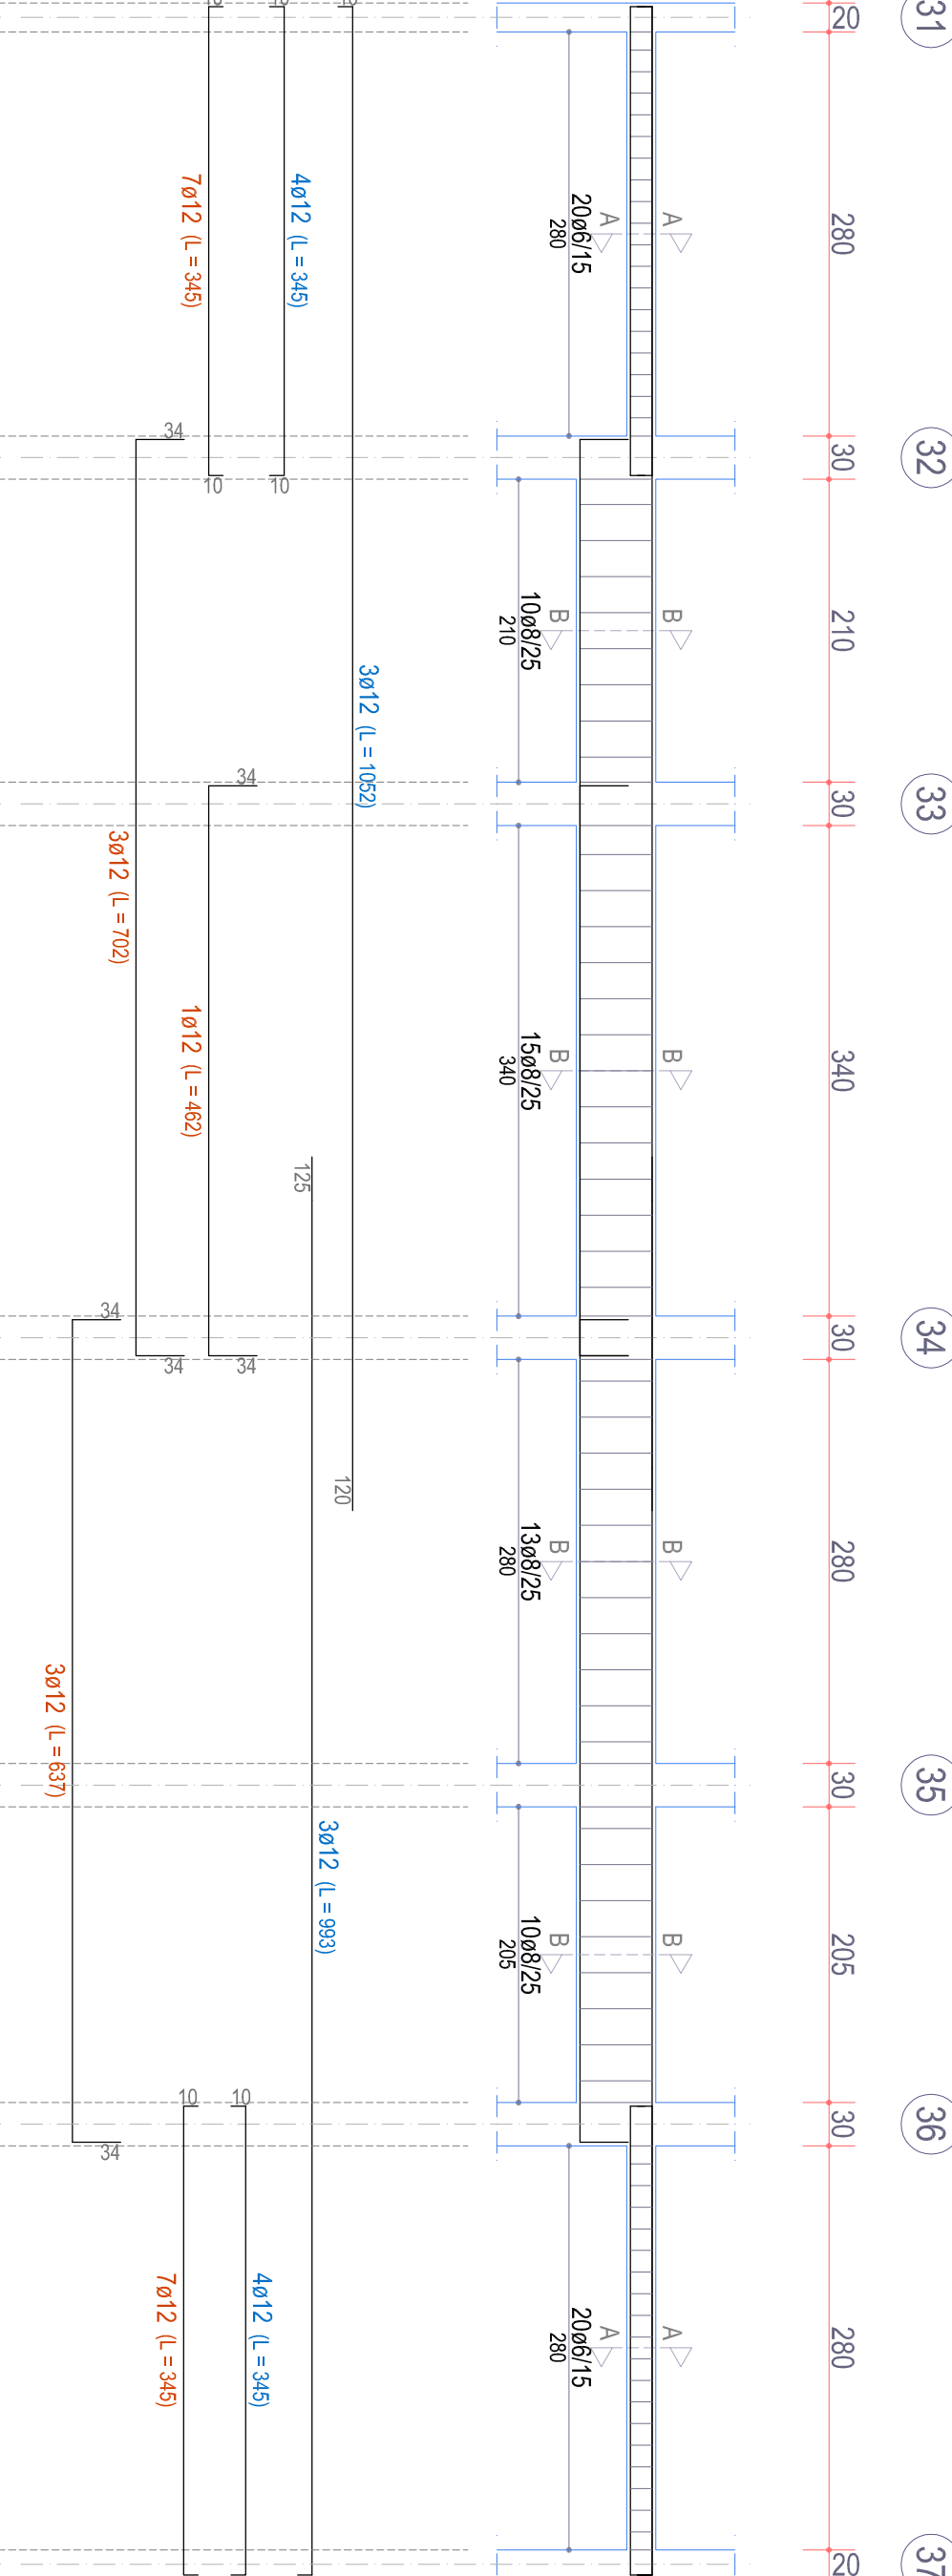

TRAVER 31-44 (esistente)

