

POR PUGLIA FSR 2014-2020  
ASSE IV, AZIONE 4.1 e ASSE IX, AZIONE 9.13

Comune di LUCERA  
Intervento di verifica statica, efficientamento energetico e eliminazione delle  
barriere architettoniche del lotto A.R.C.A. Capitanata n. 450,  
sito in Via Izzano

Finanziamento: € 5.500.000

**Progetto**  
Arch. Nicolaia Celisio  

**Responsabile tecnico del procedimento e  
Verificatore del progetto**  
Ing. Francesco Sisti

**Il disegno dell'area è firmato da**  
Ing. Vincenzo Di Lorenzo

TAVOLA  
ESECUTIVI STRUTTURE  
BLOCCO "AA" STATO DI PROGETTO  
PARETI PIANO RALZATO

SCALA  
1:50  
DATA





PARETE P16-17

Piano inteso

P16  
7

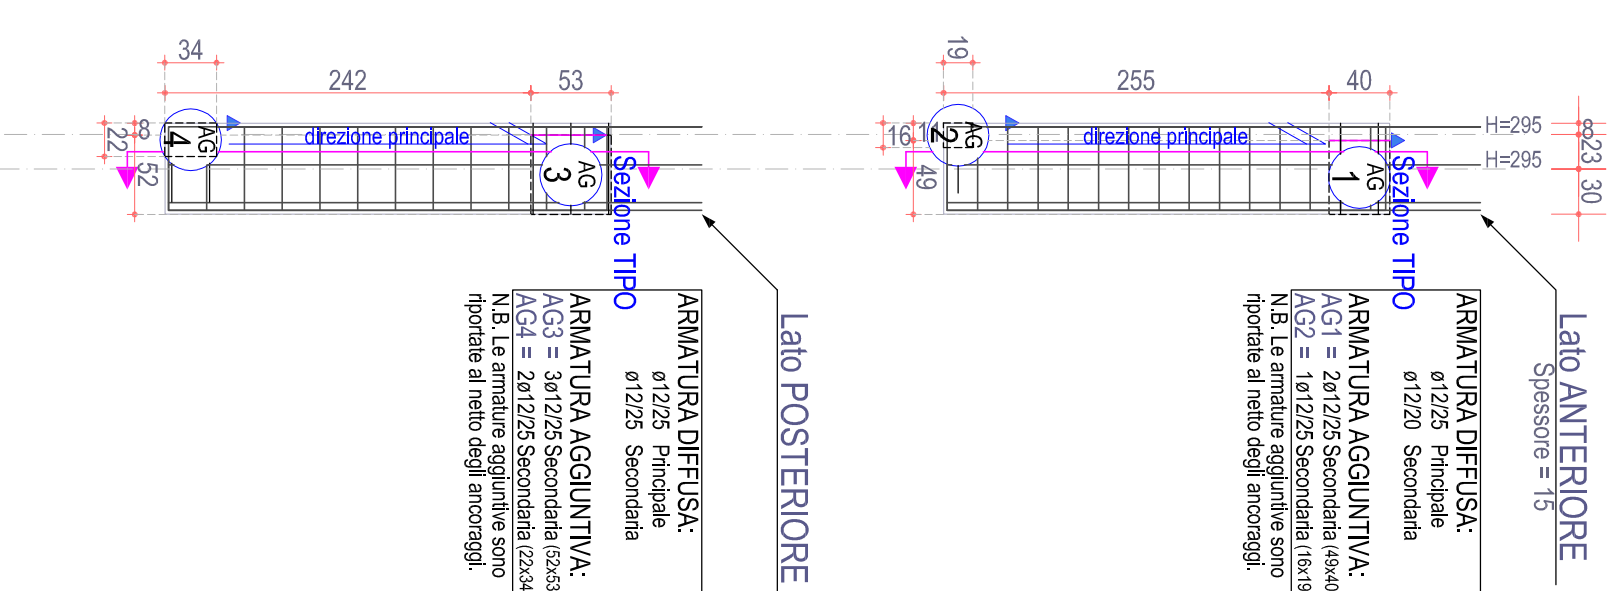


Sezione TIPO

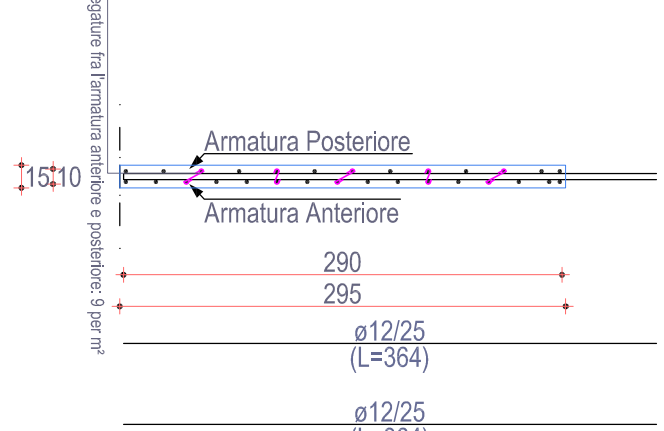


PARETE P17-8

Piano inteso

P17  
8

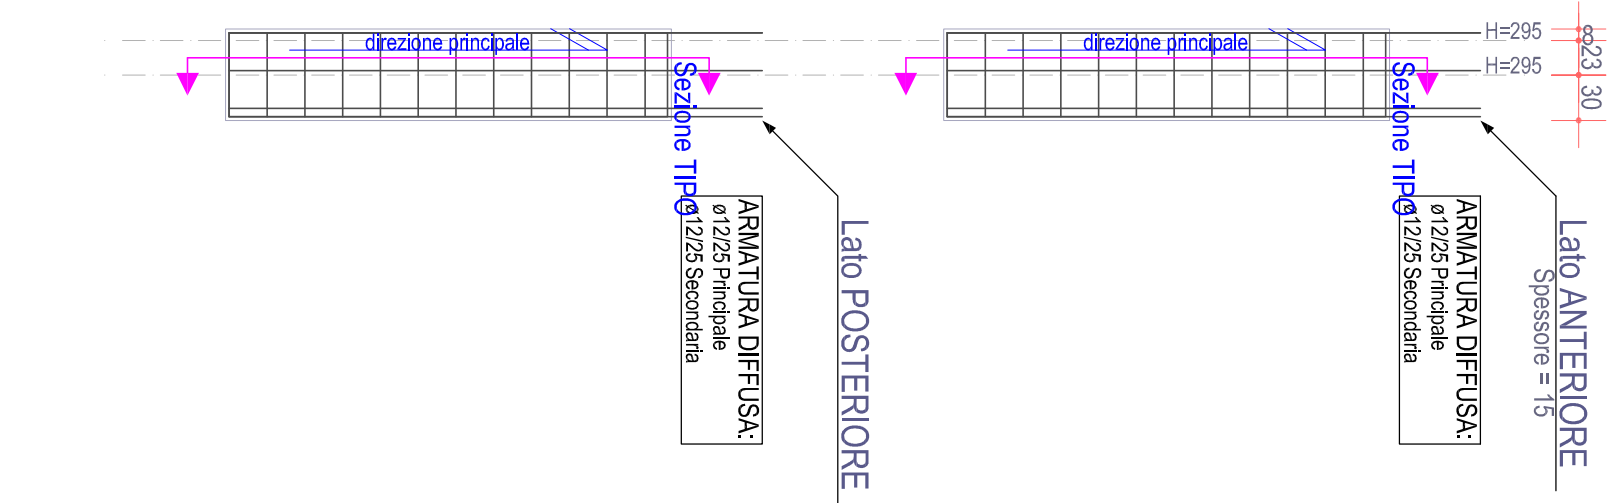


Sezione TIPO

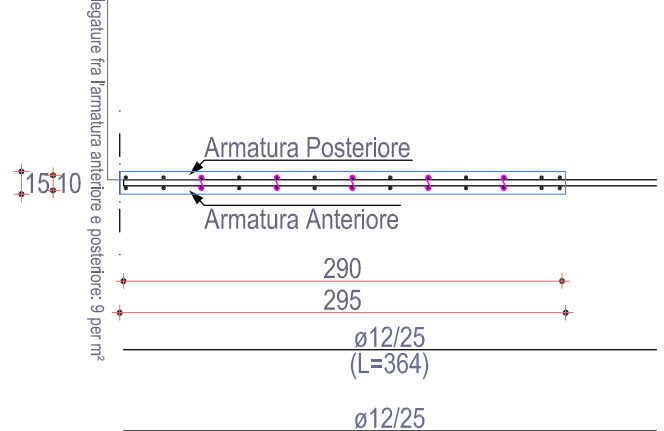


PARETE P20-9

Piano inteso

P20  
9

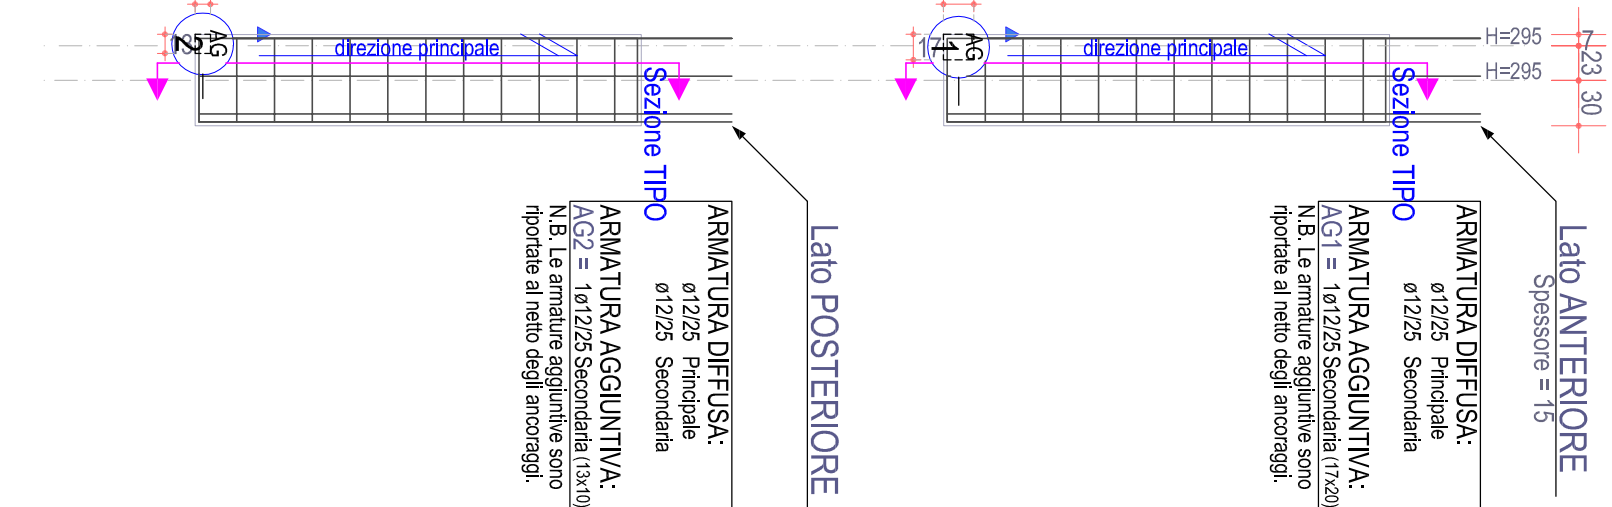


Sezione TIPO

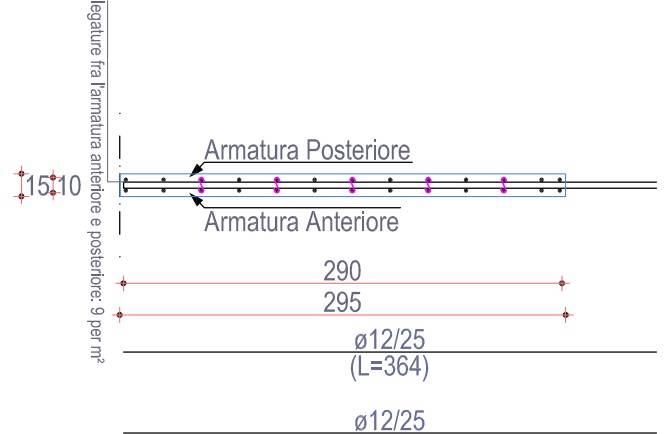


PARETE P21-10

Piano inteso

P21  
10

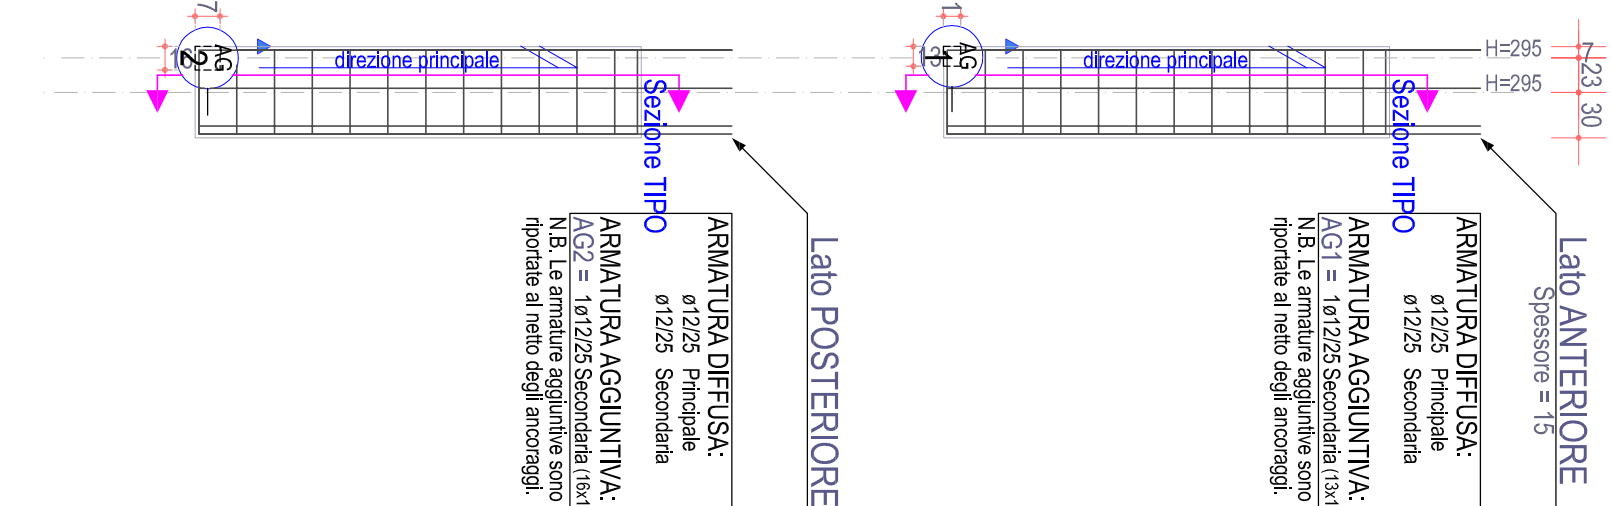


Sezione TIPO

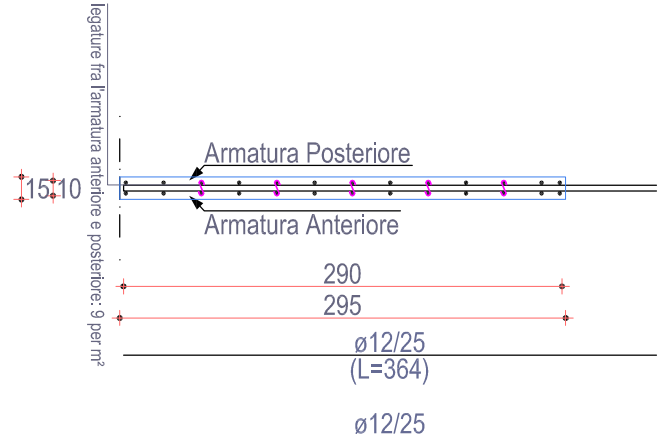


PARETE P23-11

Piano inteso

P23  
11

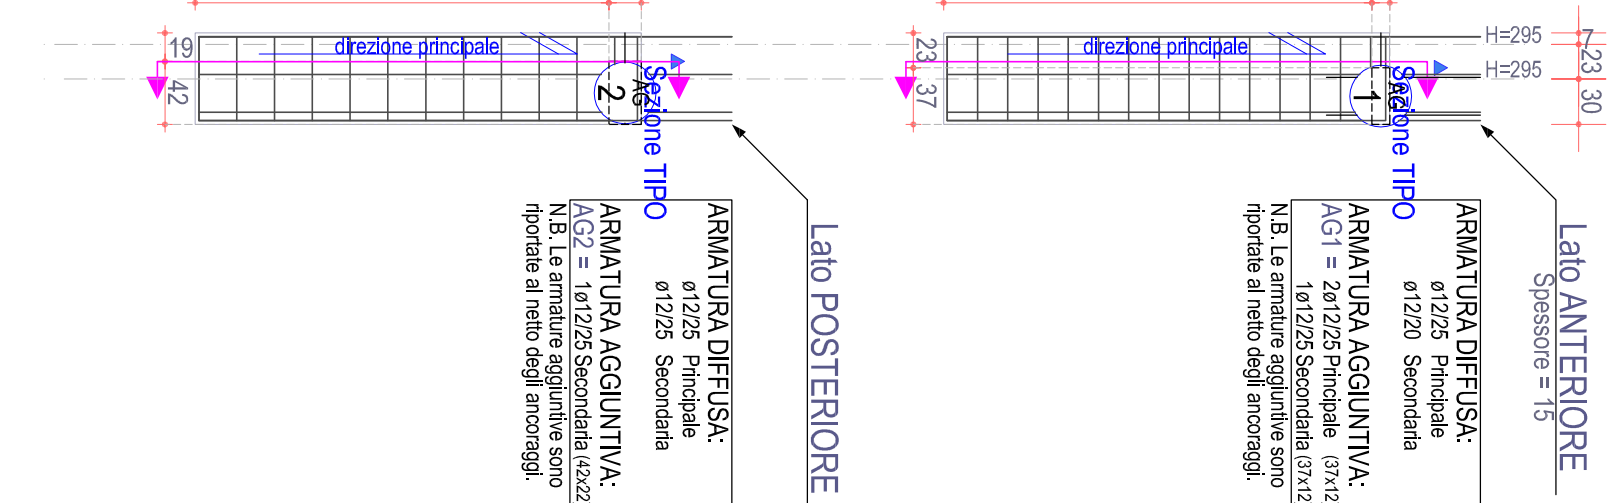


Sezione TIPO

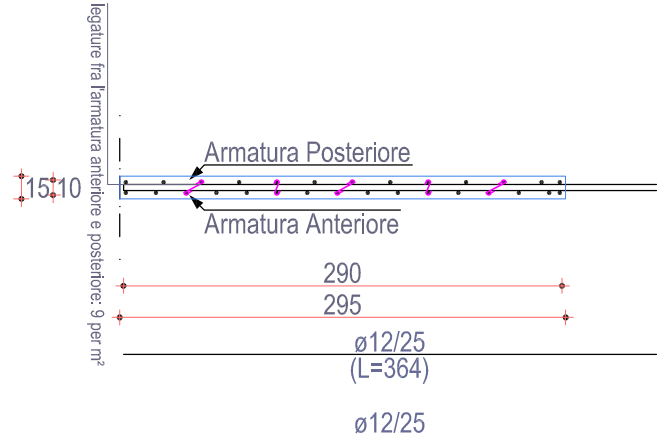


PARETE P24-P37

Piano inteso

P24

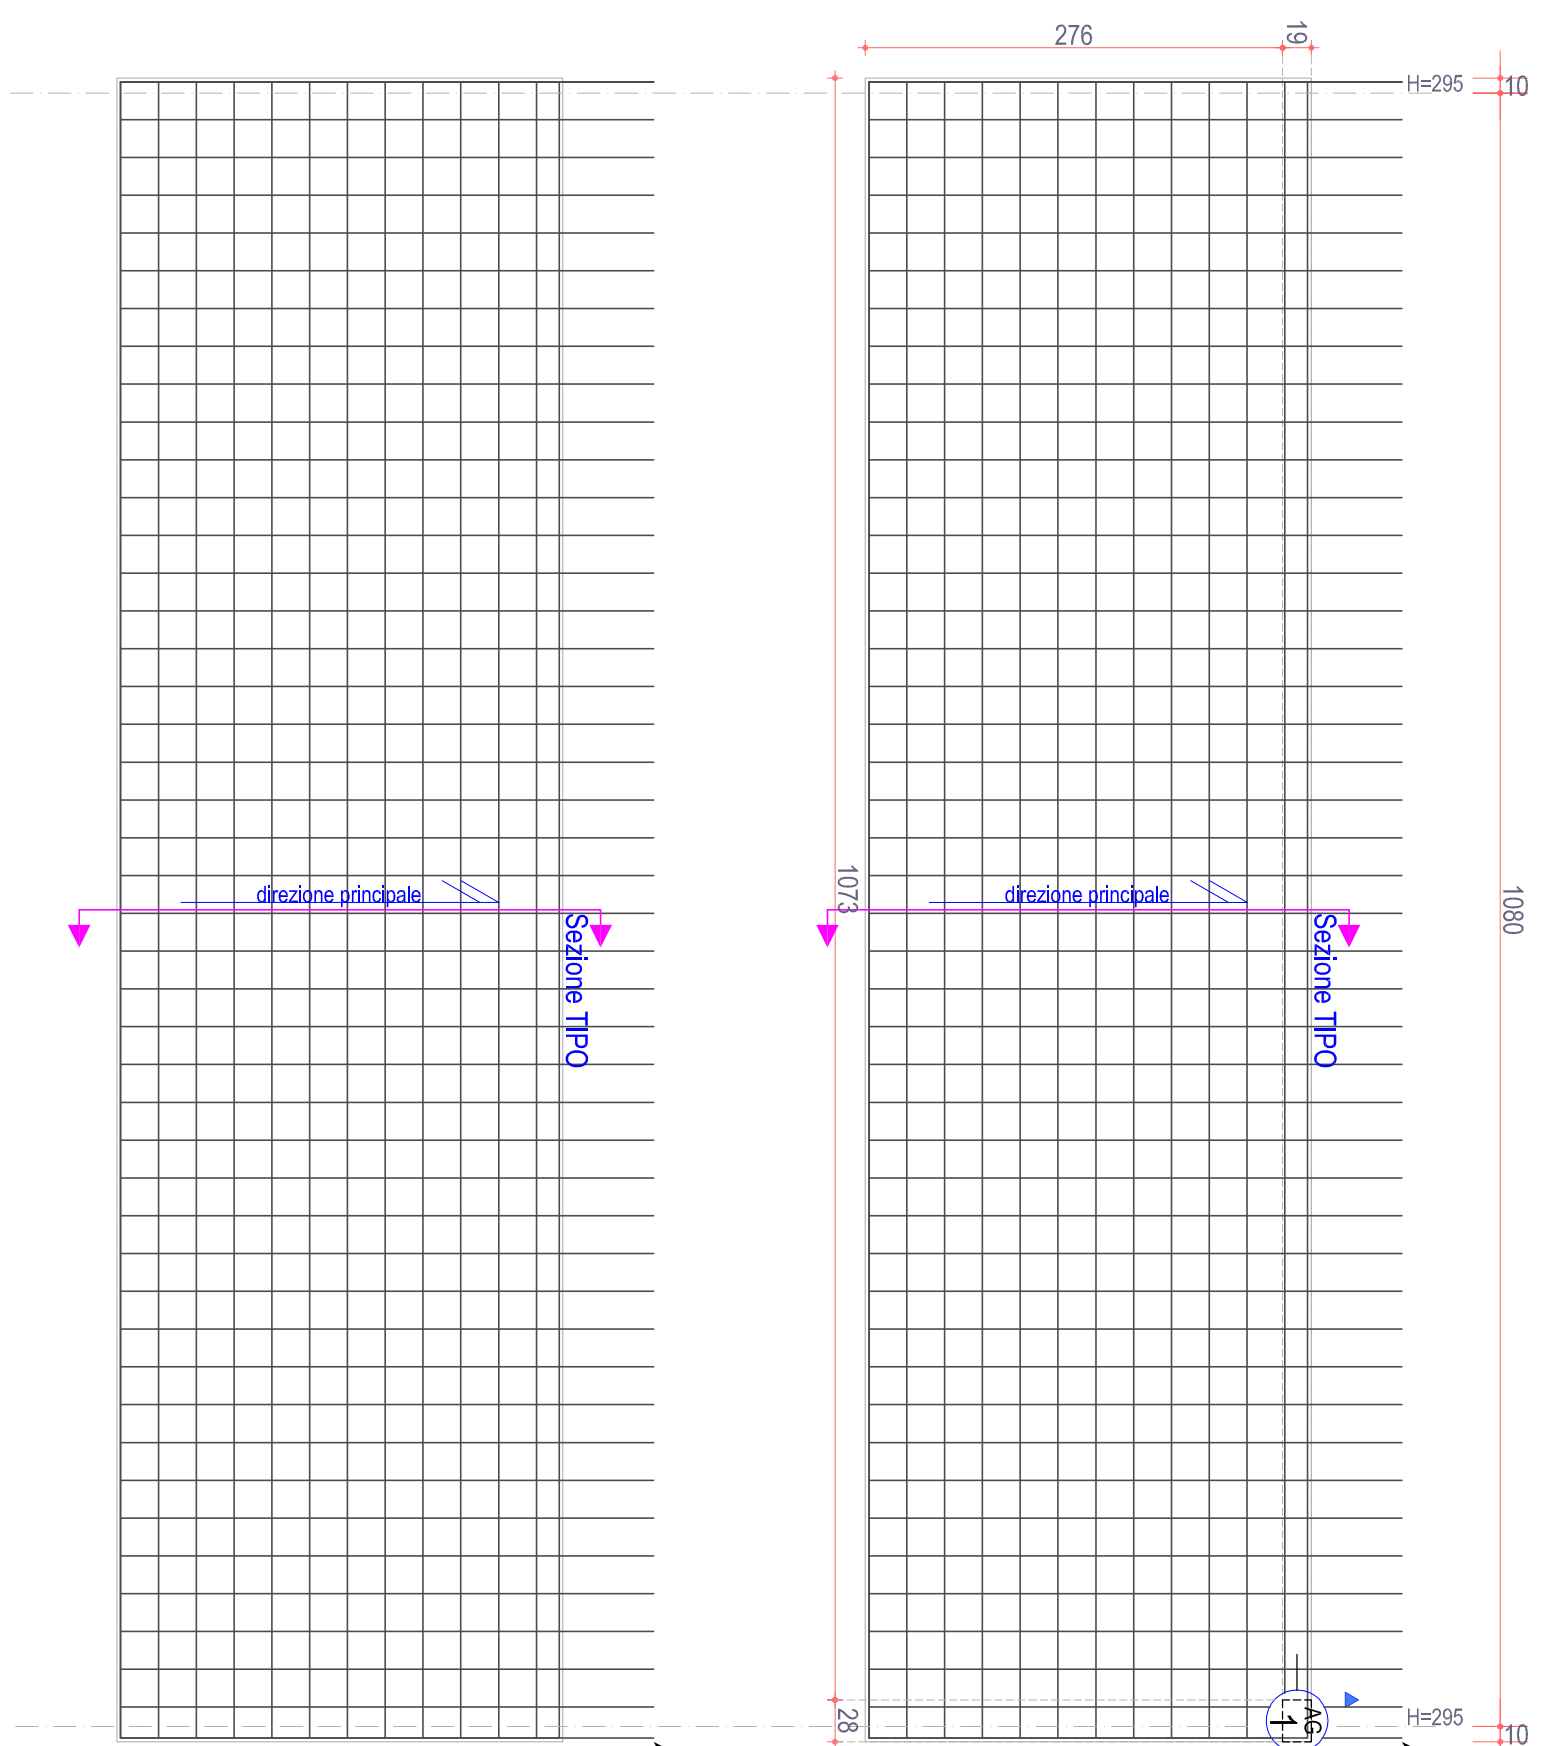


Sezione TIPO

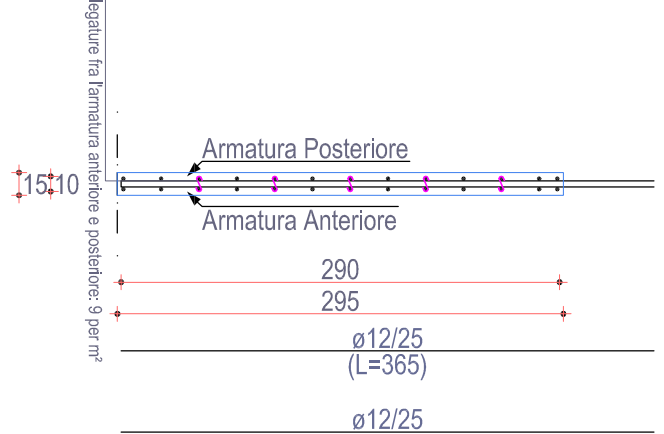


PARETE P28-P42

Piano inteso

P28  
P42

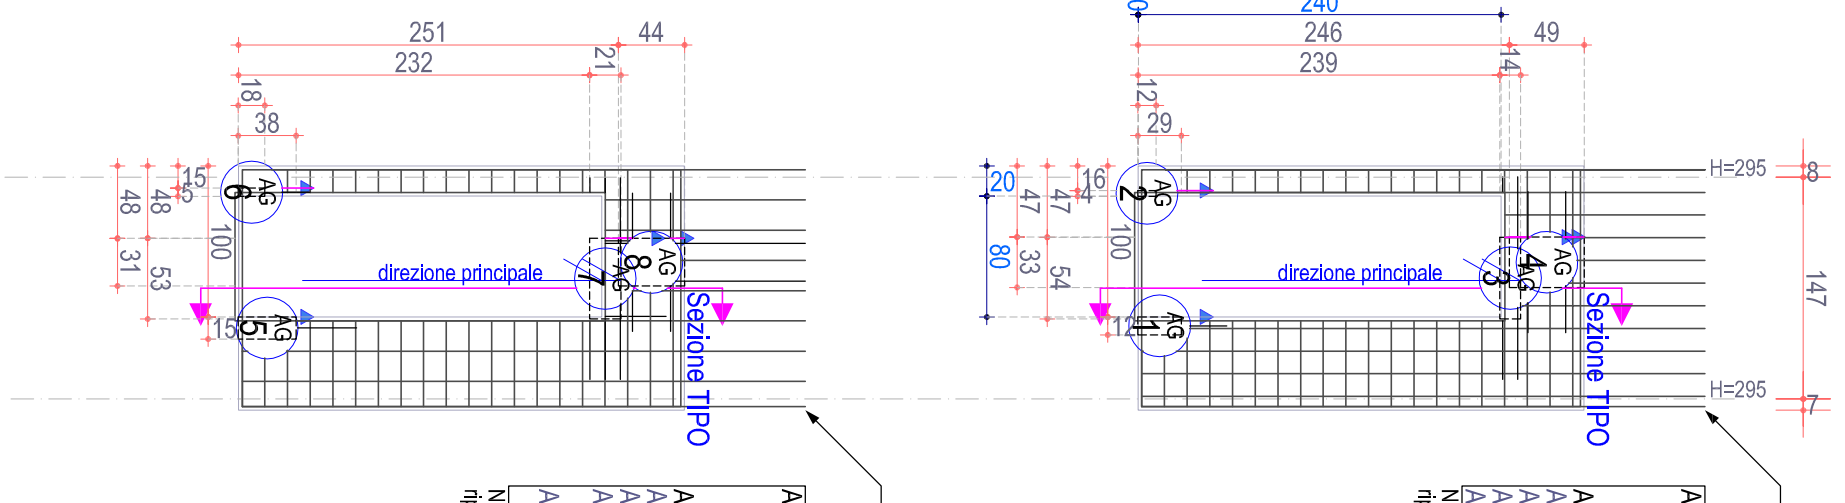


Sezione TIPO

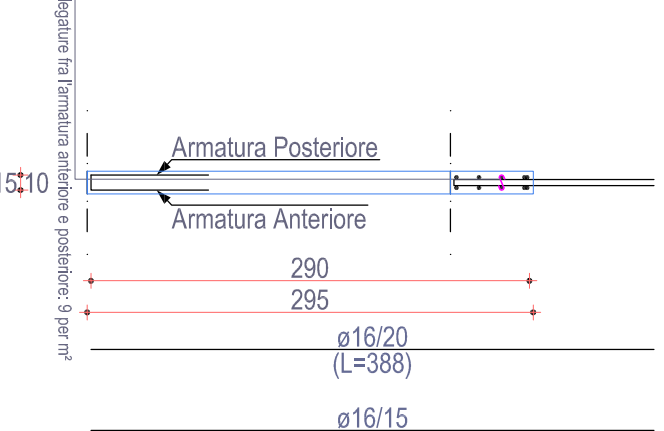

PARETE P29-P30-34-P32-P33

Piano inteso

P29  
P30  
34  
P32  
P33

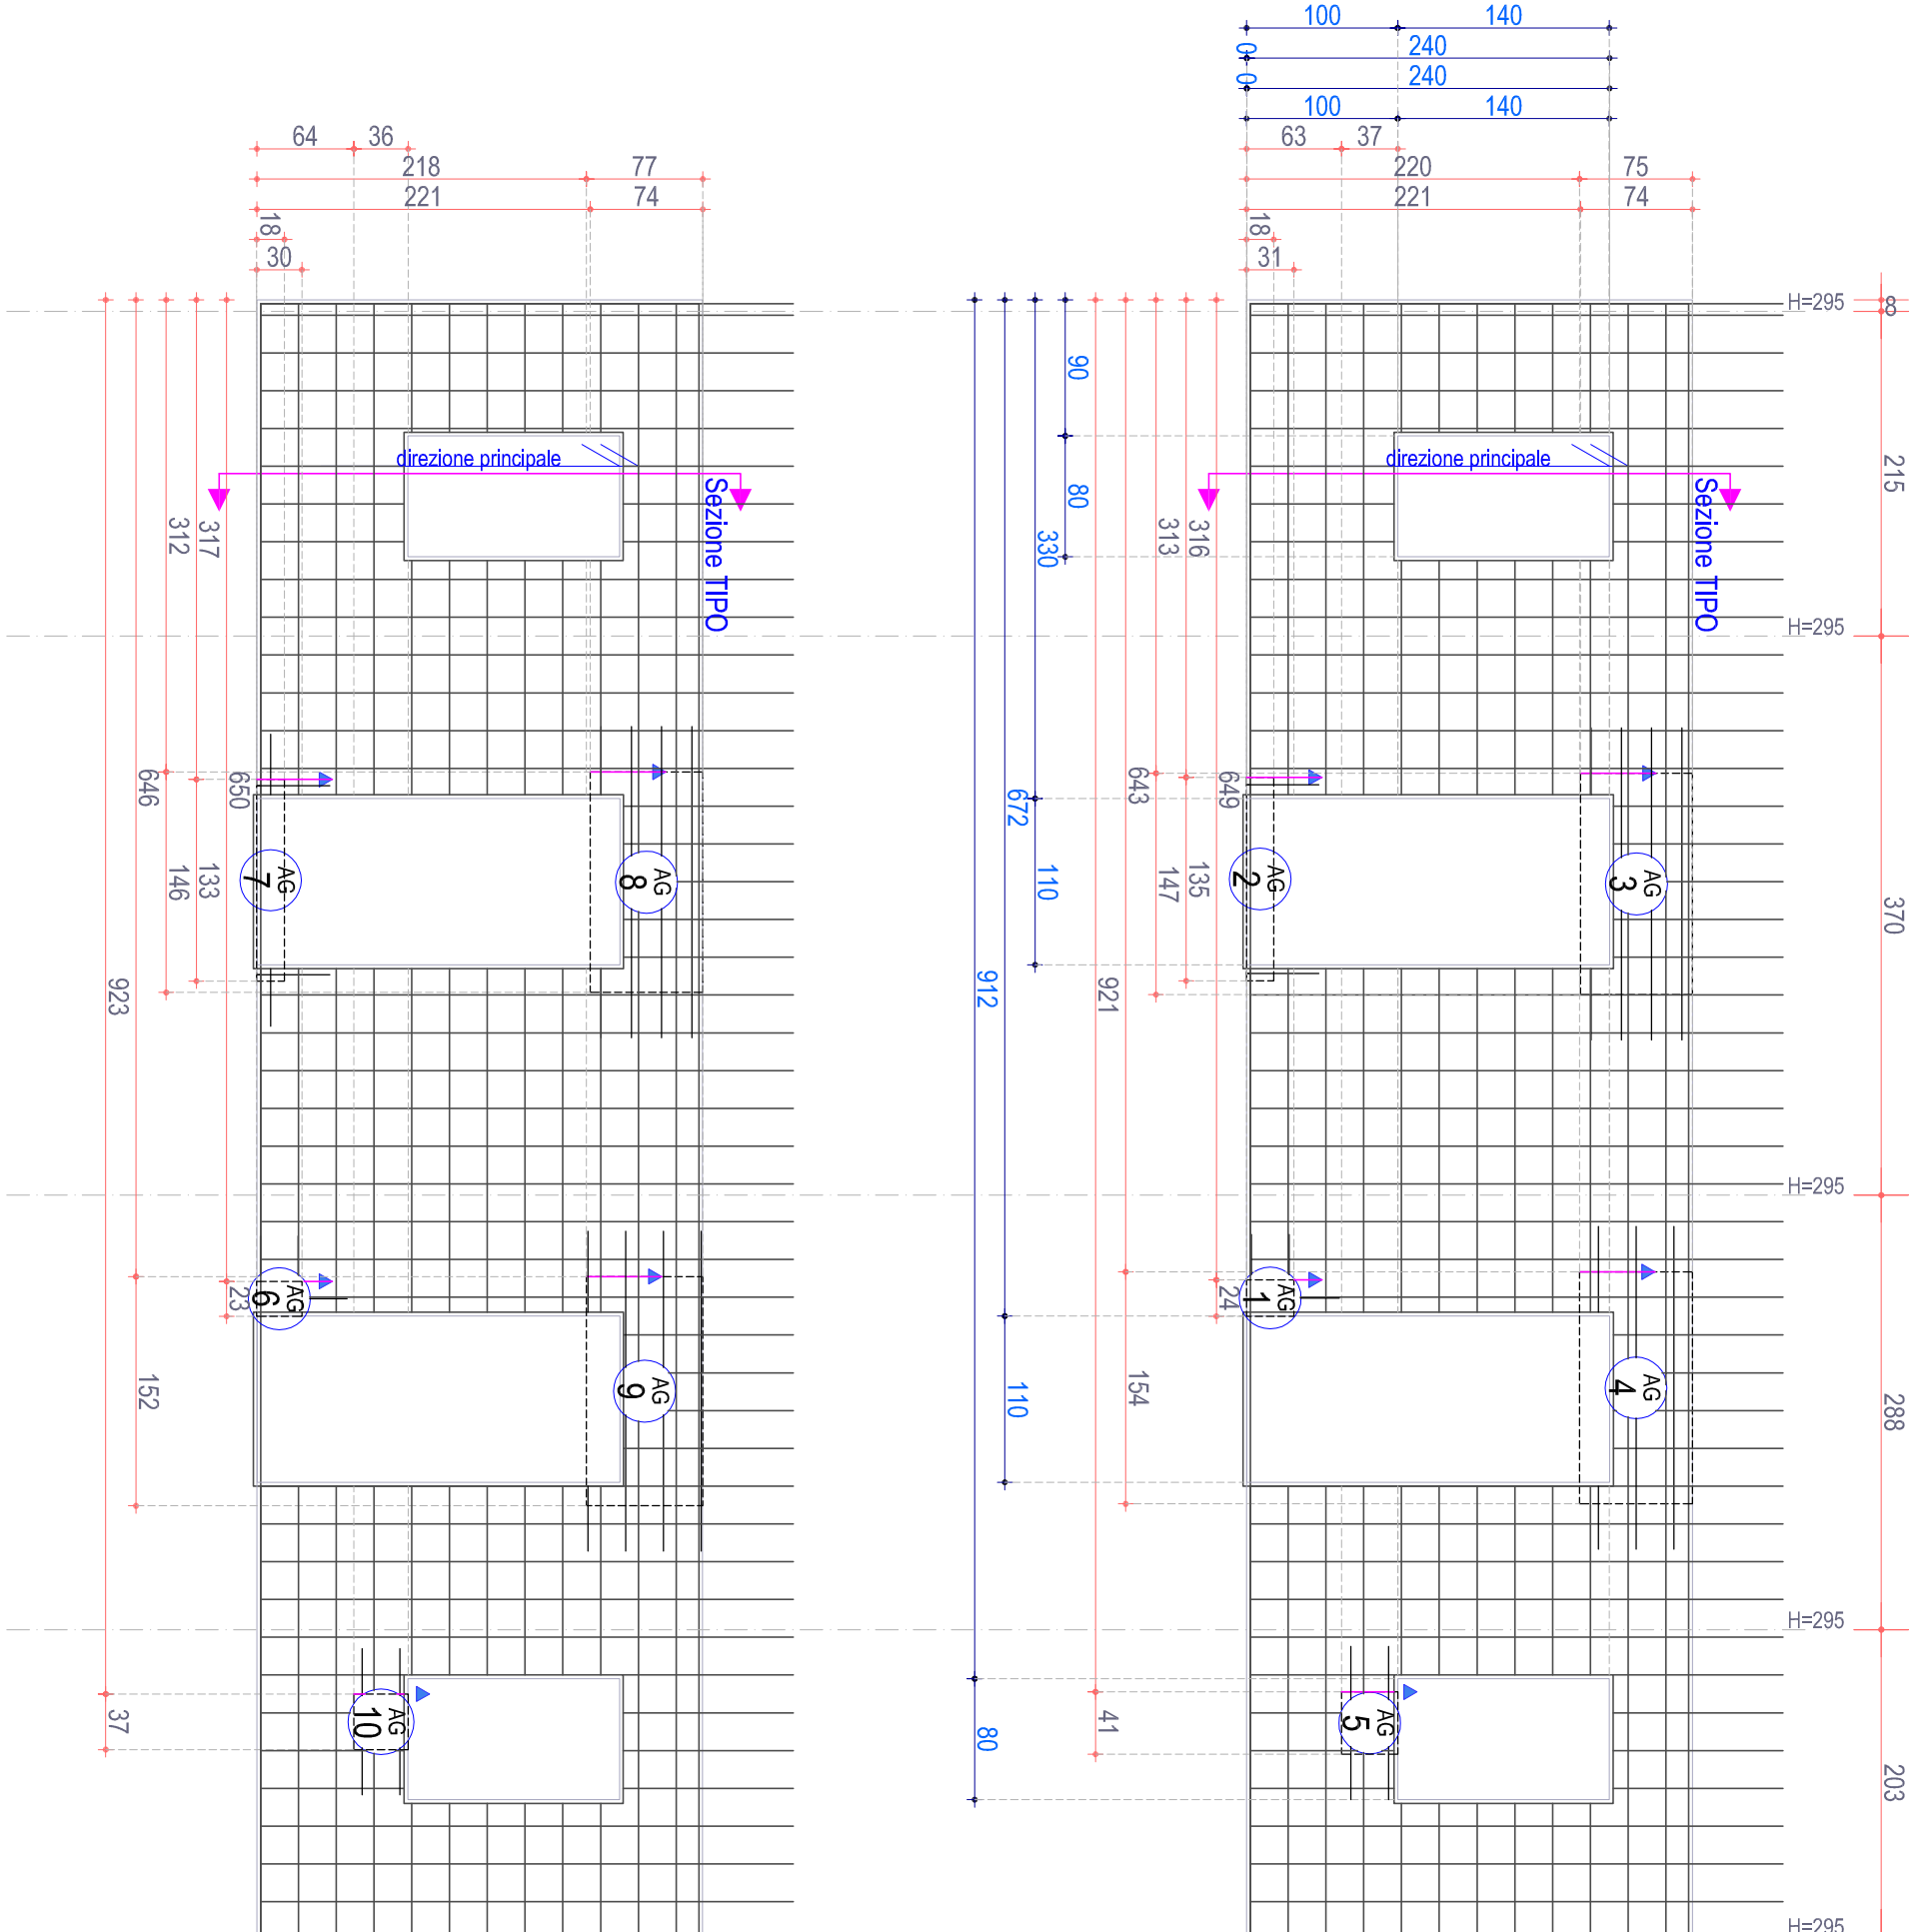

Sezione TIPO

