

POR PUGLIA FESR 2014-2020
ASSE IV, AZIONE 4.1 e ASSE IX, AZIONE 9.13

Comune di Lucera
Intervento di verifica statica, efficientamento energetico e eliminazione delle
barriere architettoniche del lotto A.R.C.A. Capitanata n. 450,
sito in Via Izzono

Finanziamento: € 5.500.000


Progetto Arch. Nicolaia Celisio Via Izzono, 450 - Capitanata (BN) 71131 Poggioreale - indirizzo georeferenziale: 41.754188, 15.754188	Intervento di verifica statica, efficientamento energetico e eliminazione delle barriere architettoniche del lotto A.R.C.A. Capitanata (Vesp. Ufficio Capitanata ARCA Capitanata) Ing. Francesco Sisti
Il disegno dell'area è stato realizzato da: Ing. Vincenzo Di Lorenzo	
PROGETTO ES26 BLOCCO AA- STATO DI PROGETTO PARETI PIANO PRIMO	SCALA 1:50 DATA
ACQUADORNAMENTI L. LUPARELLA	L. DIAMANTI DI LAVORO

PARETE P10-3
Piano Primo

P103

Sezione = 1/5

Sezione TIPO

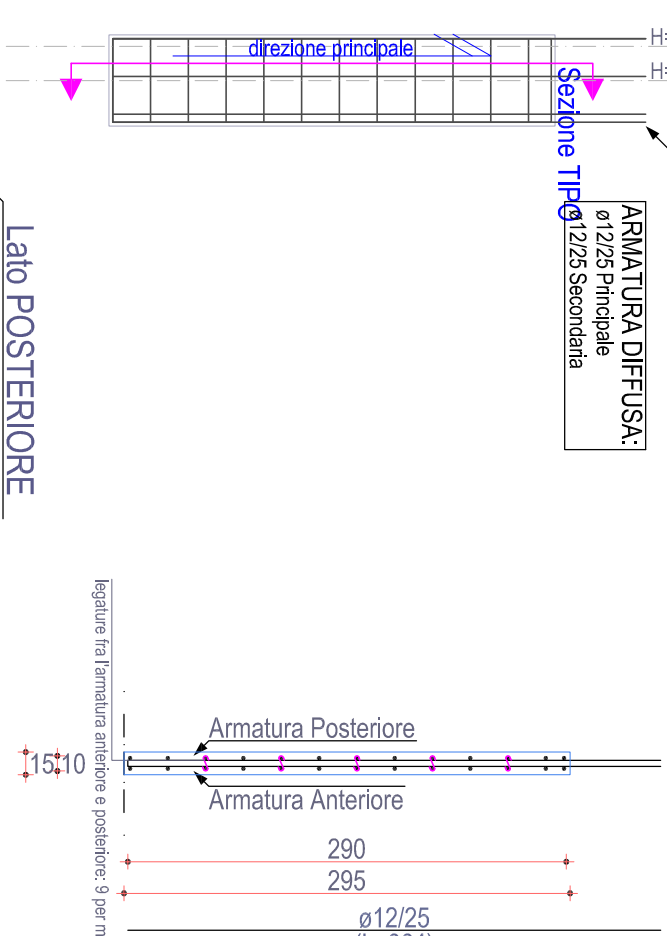


PARETE P12-4
Piano Primo

P124

Sezione = 1/5

Sezione TIPO

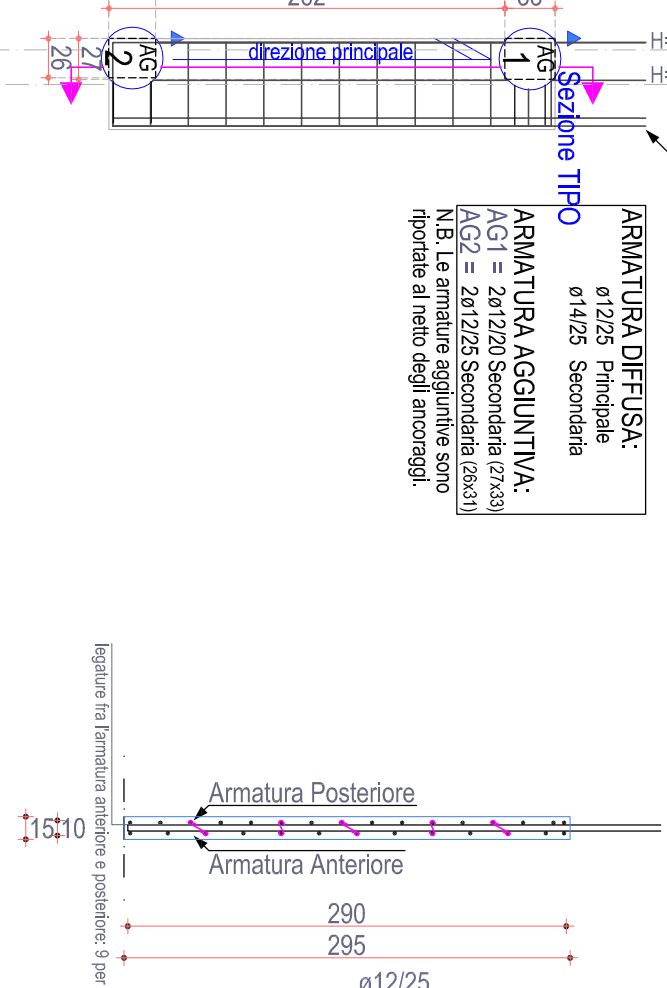


PARETE P14-5
Piano Primo

P145

Sezione = 1/5

Sezione TIPO

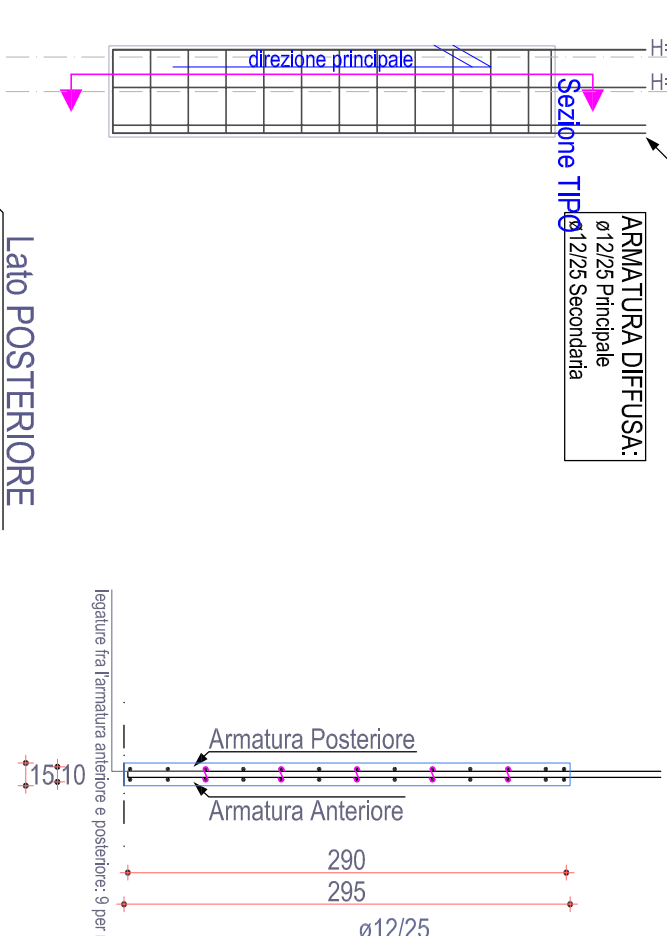


PARETE P15-6
Piano Primo

P156

Sezione = 1/5

Sezione TIPO

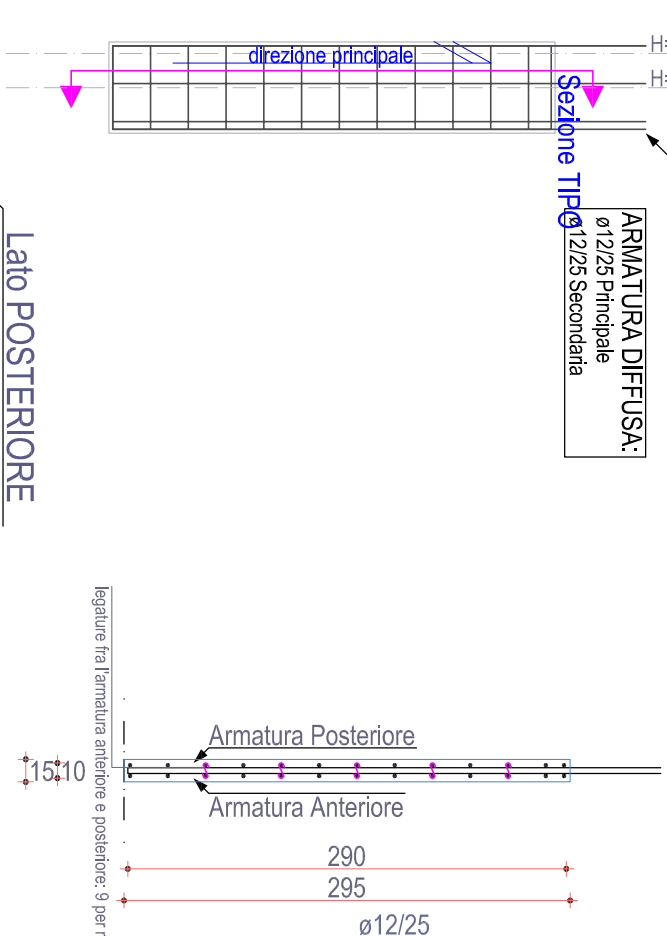


PARETE P16-7
Piano Primo

P167

Sezione = 1/5

Sezione TIPO

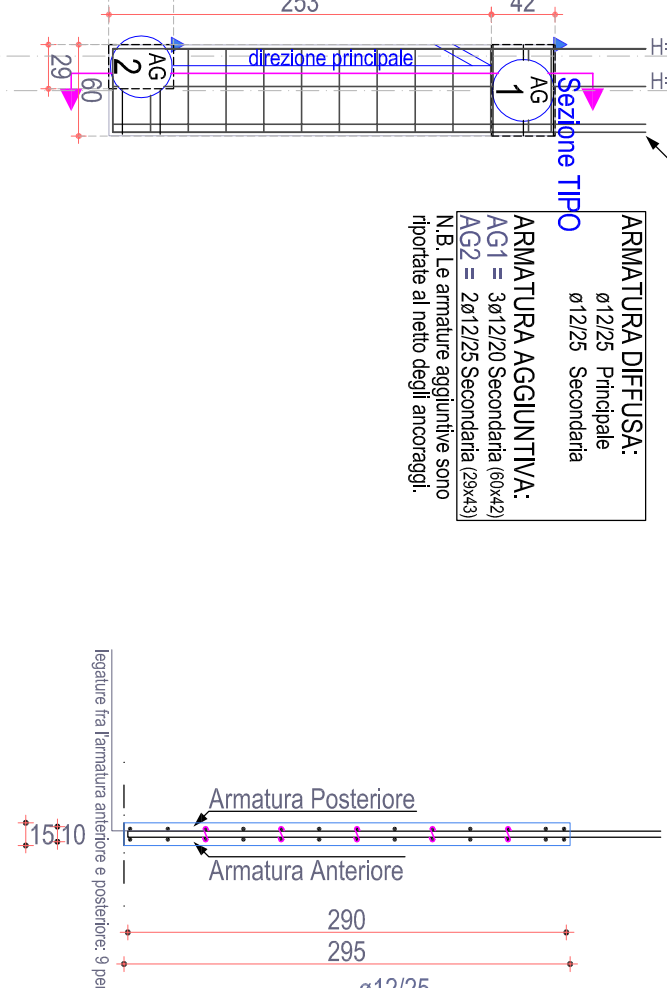

PARETE P9-P10-P12-P14-P15-P16-P17-P19-P20-1-P21-P23-P24
Piano Primo

P9

P10

P12

P14

P15

P16

P17

P19

P20

1


P21

P23


P24

Sezione = 1/5

Sezione TIPO

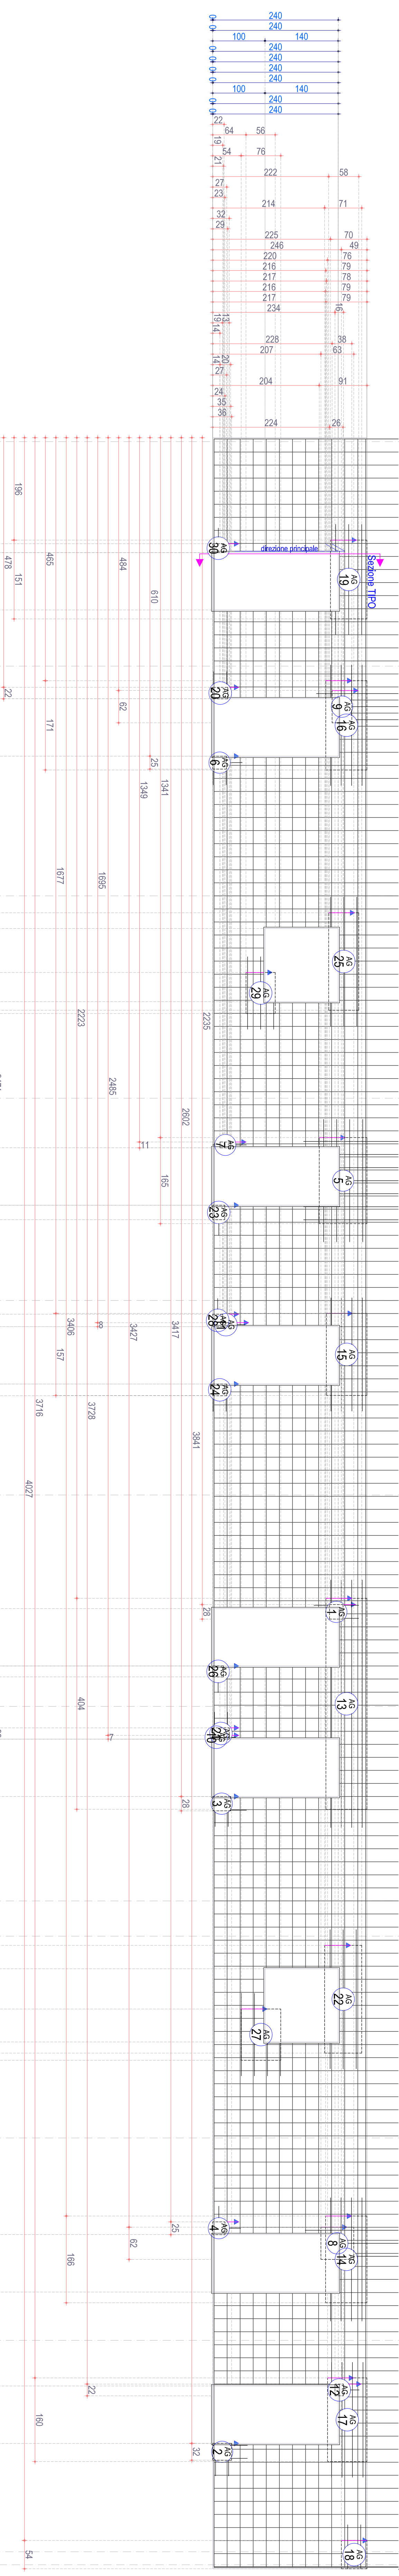

Sezione TIPO

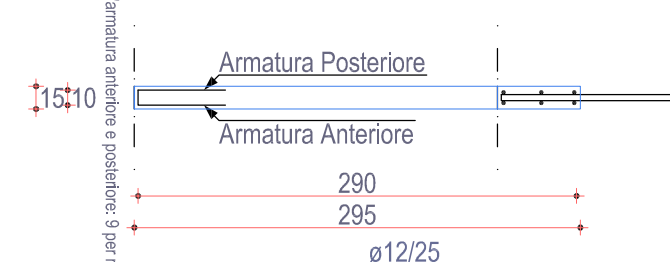

Sezione TIPO

