

FOR PUGLIA FSR 2014 2020
ASSE IV, AZIONE 4.1 e ASSE IX, AZIONE 9.13


Comune di LUCERA
Intervento di verifica statica, efficientamento energetico e eliminazione delle
bottiere architettoniche del lotto A.R.C.A. Capitanata n. 450,
sito in Via Izzono
Finanziamento: € 5.500.000

Progetto Arch. Nicolaia Celisio Via S. Maria, 15/A 71121 Foggia - telefono 0884/200005634	Intervento, studio del procedimento e verifica statica, energetica e acustica (Resp. Ufficio Capitanata ARCA Capitanata) Ing. Francesco Sisti Ing. Vincenzo Di Lorenzo
--	--

MAPPA	INIZIO	ESECUTIVI STRUTTURE	SCALA
ES 9	BLOCCO 7AA STATO DI PROGETTO		1:50
461			


PLAISTRATA 1

Progetto

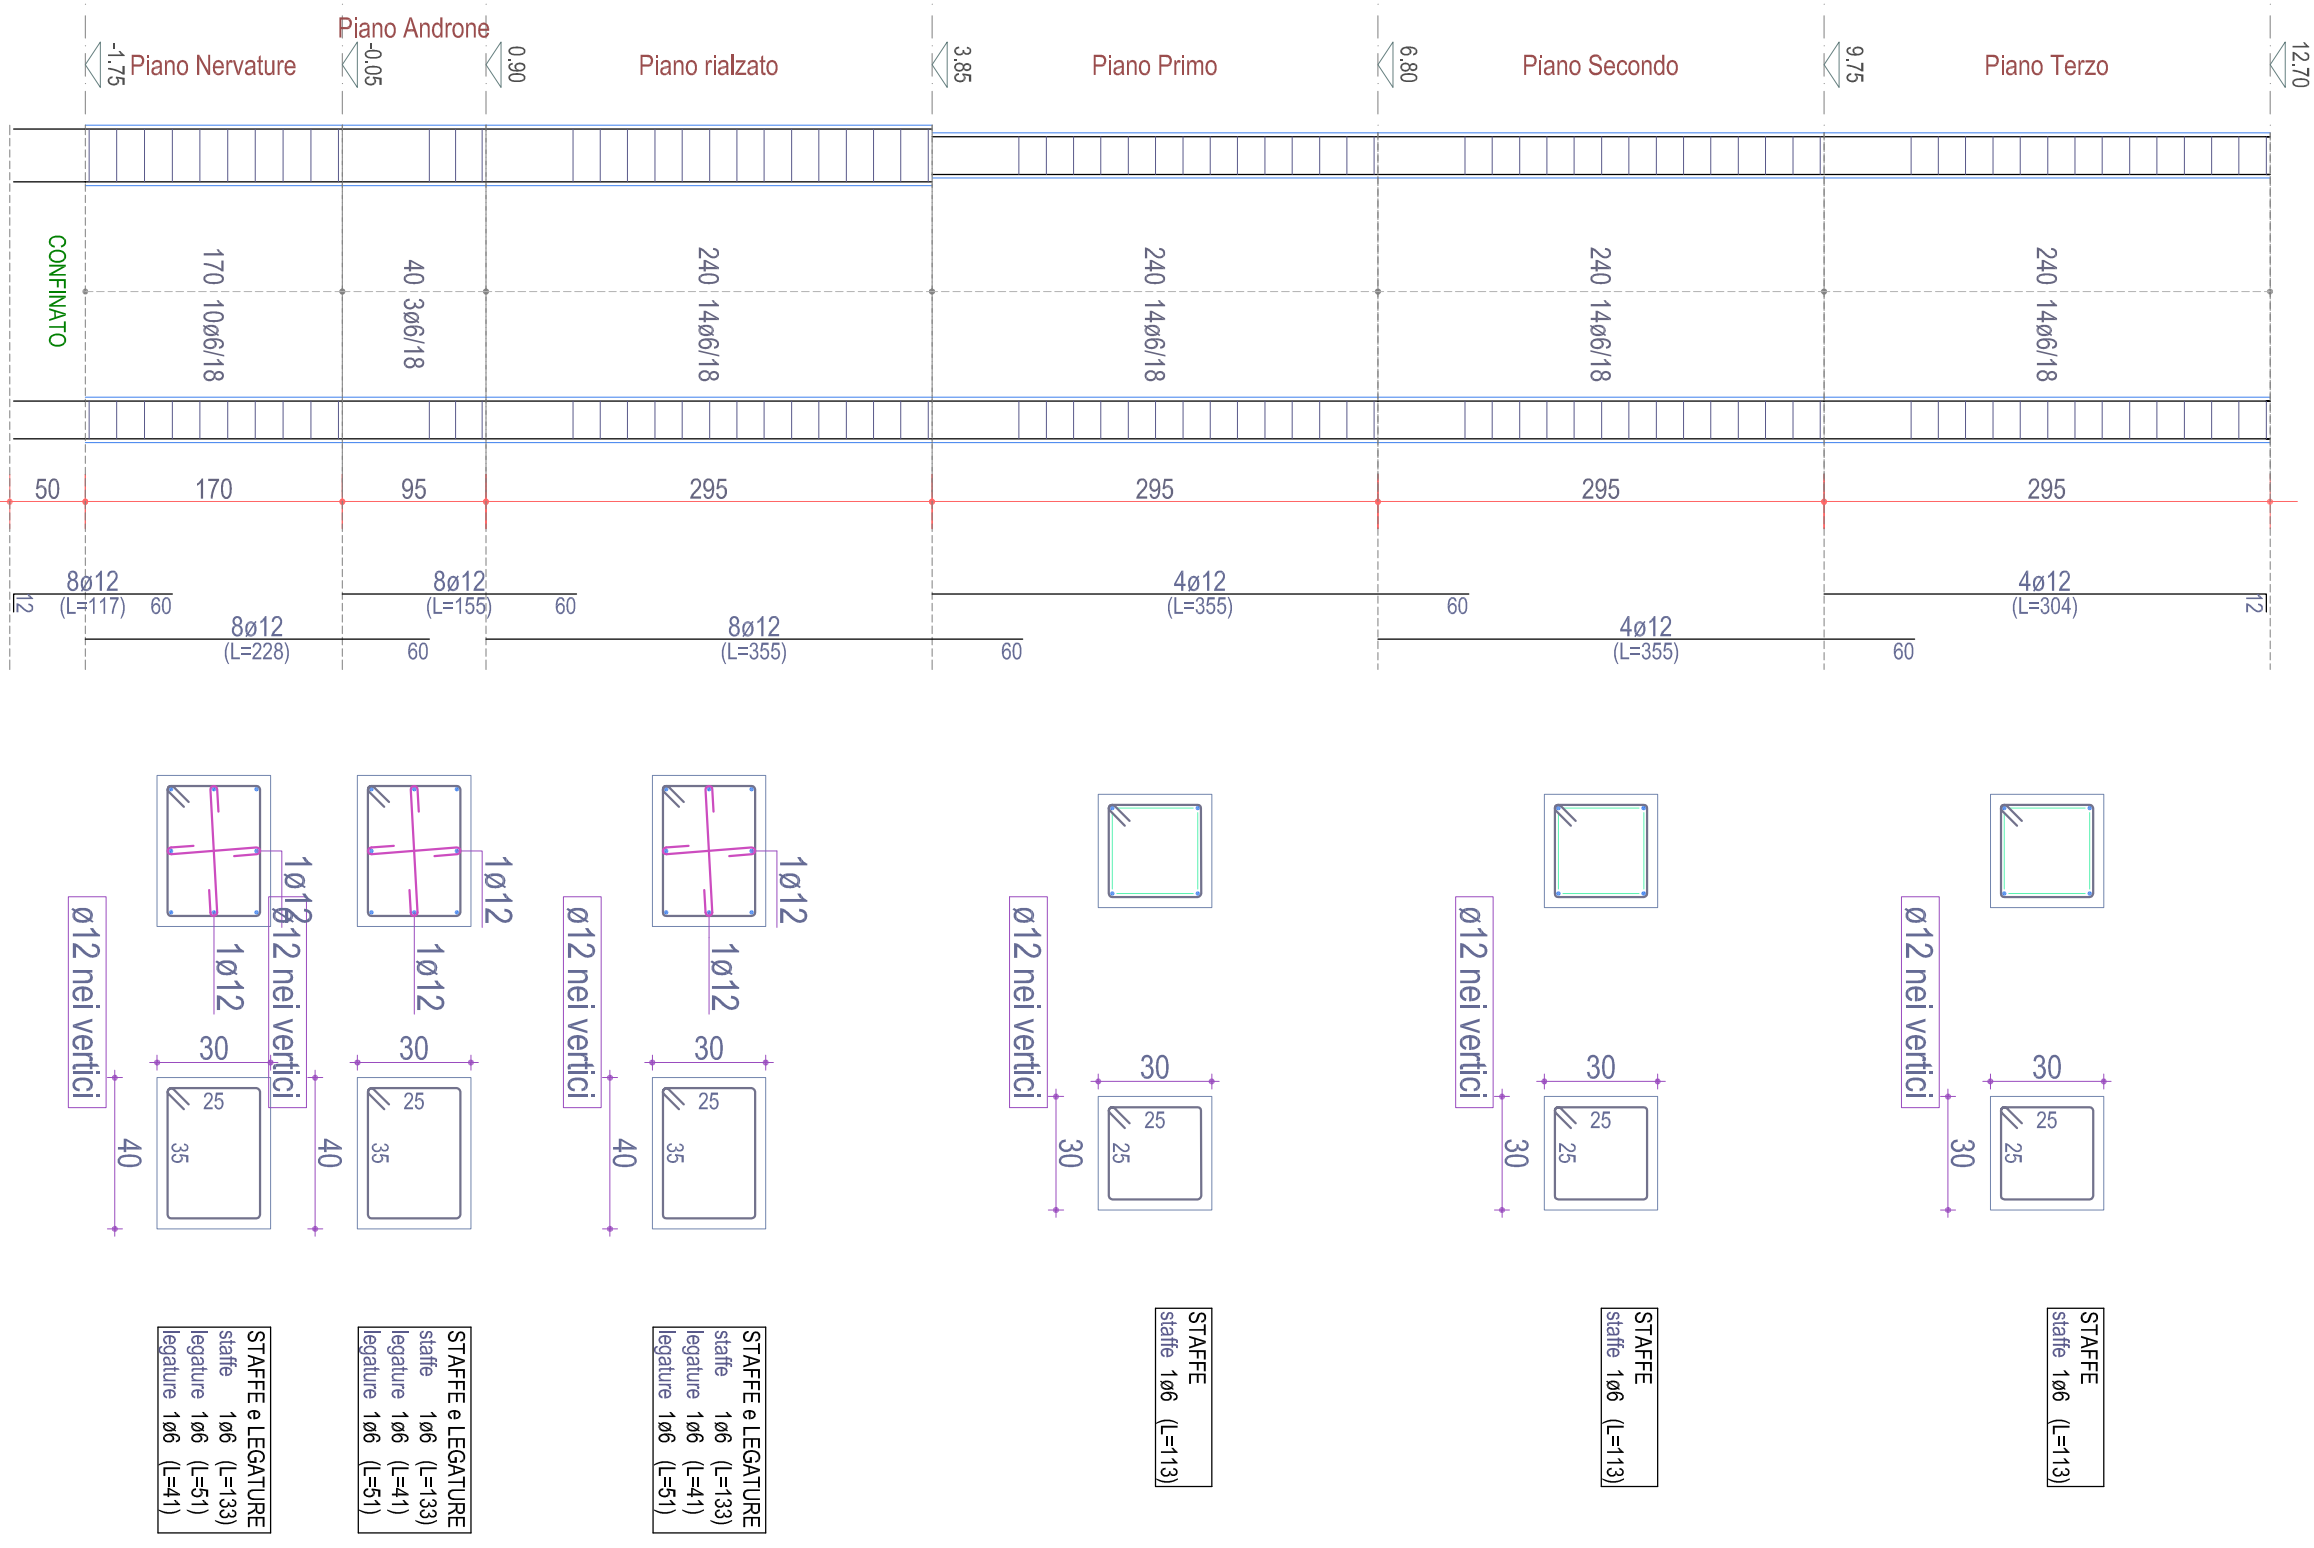


PLAISTRATA 2

Progetto

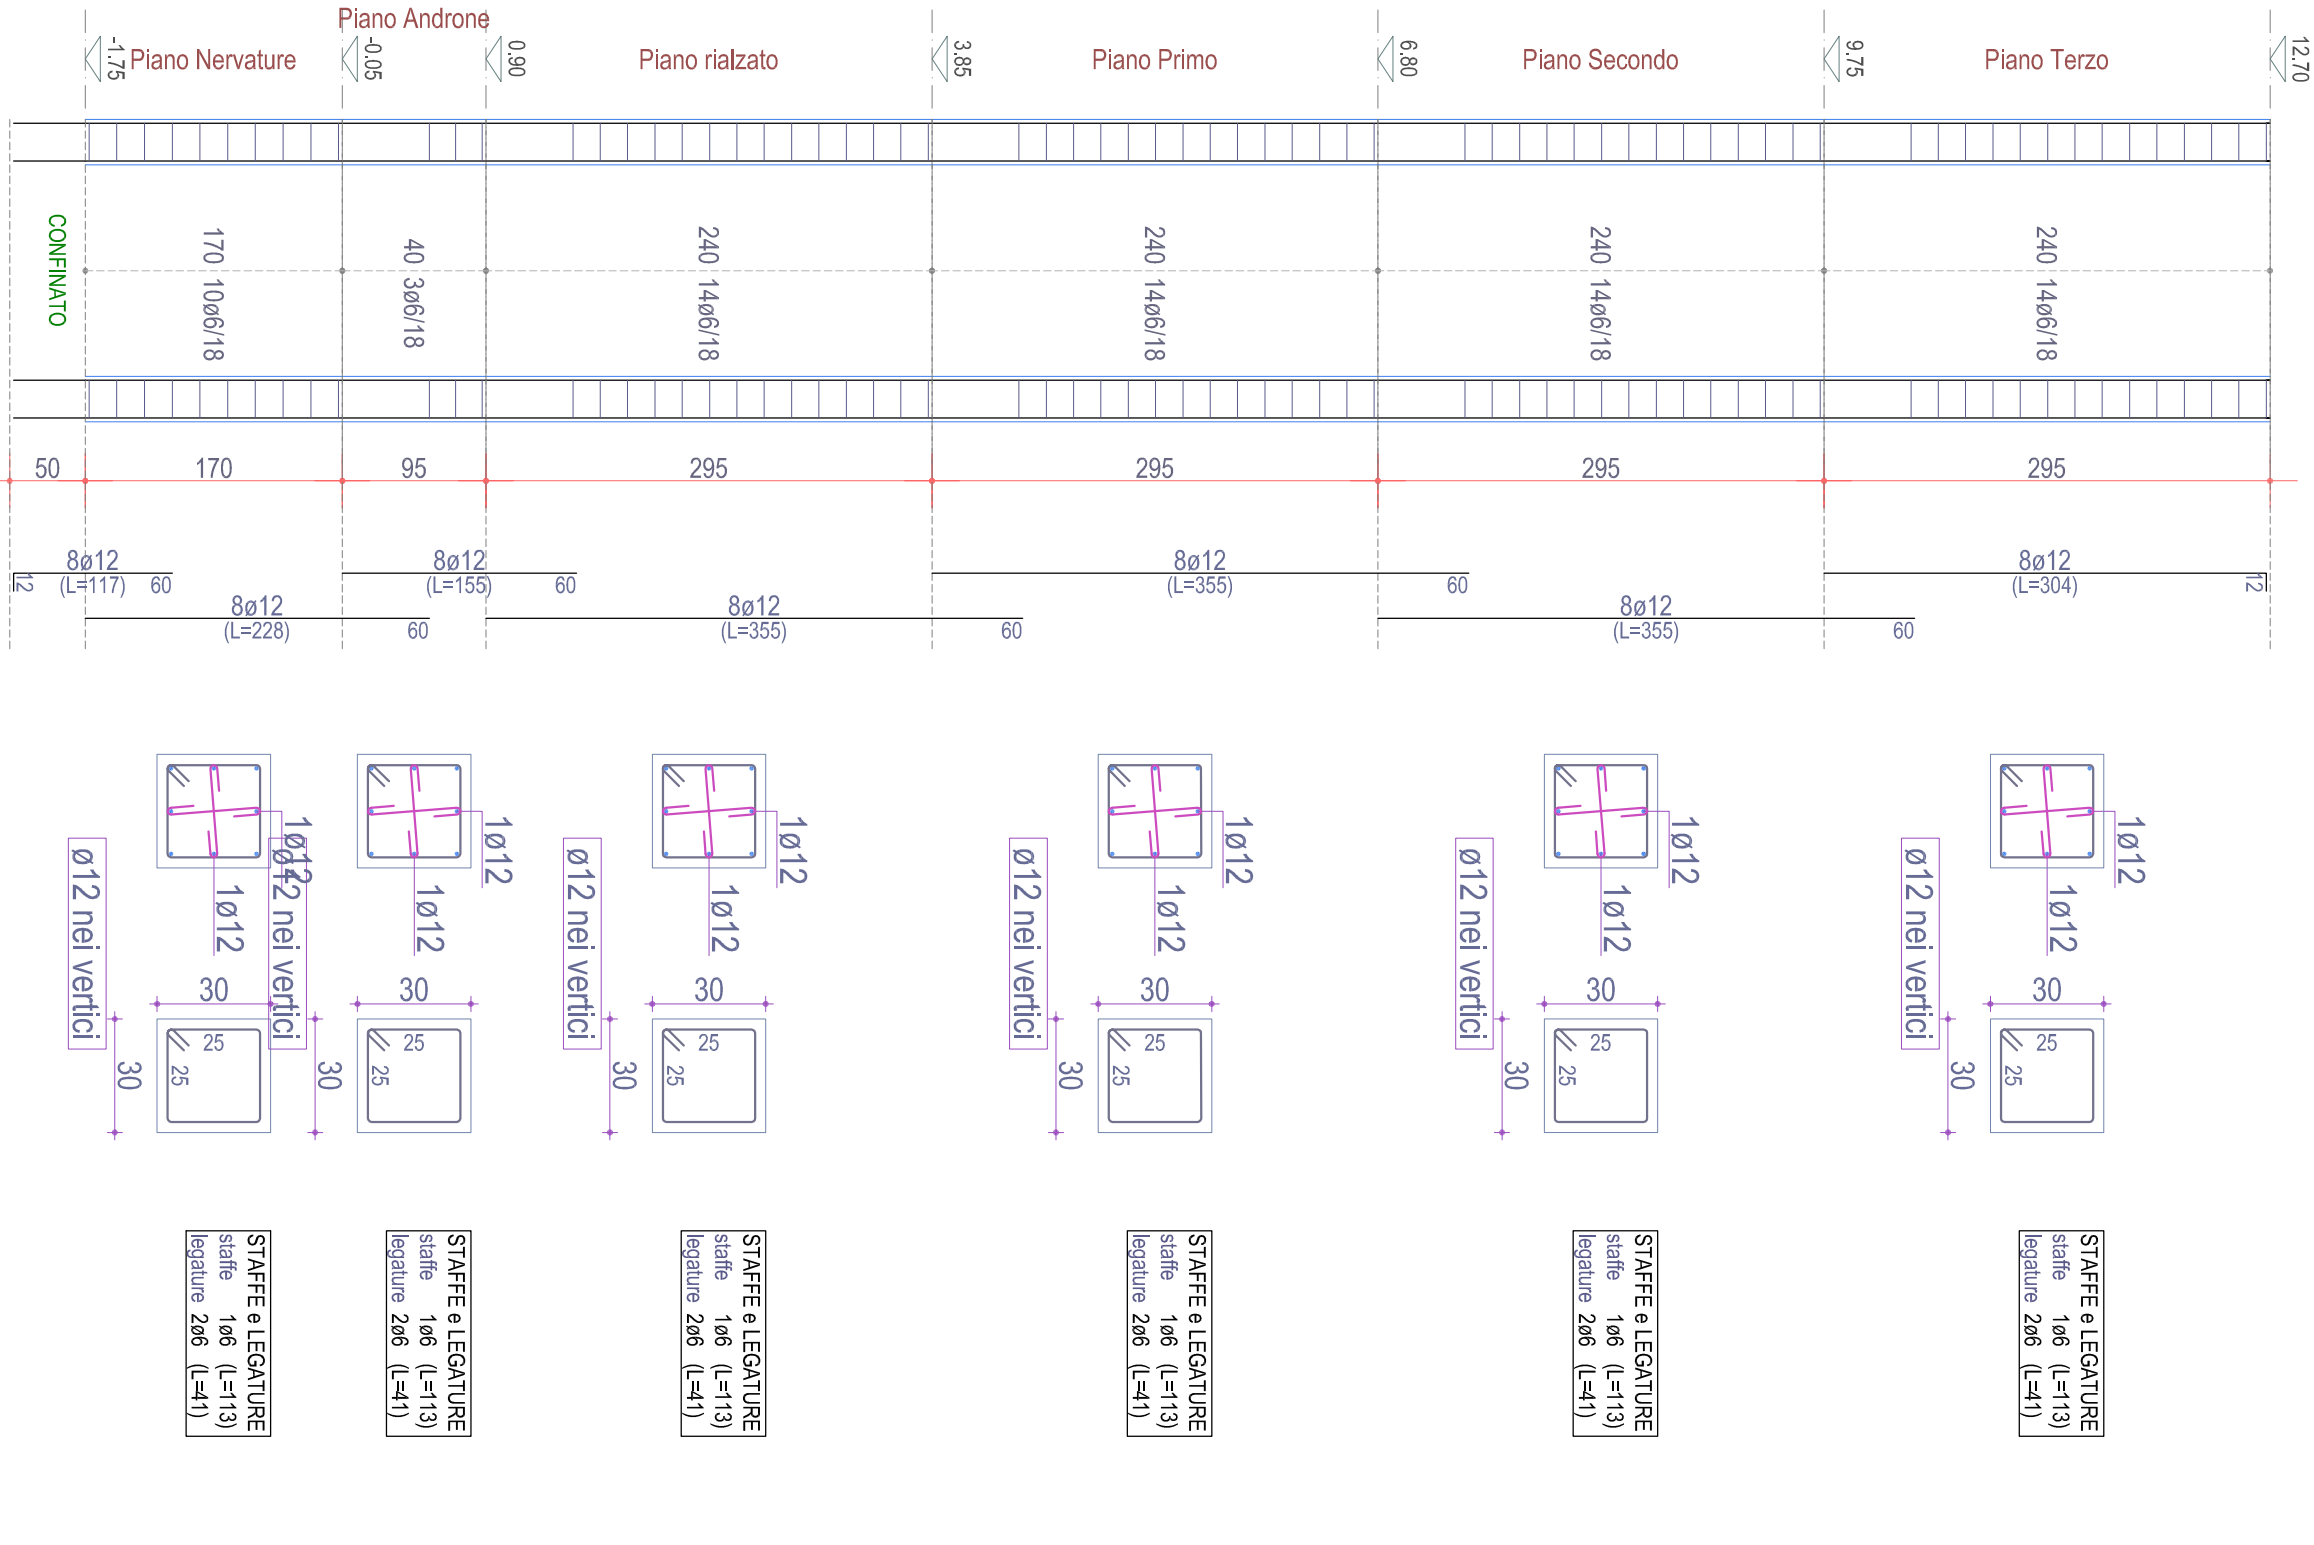


PLAISTRATA 3

Progetto

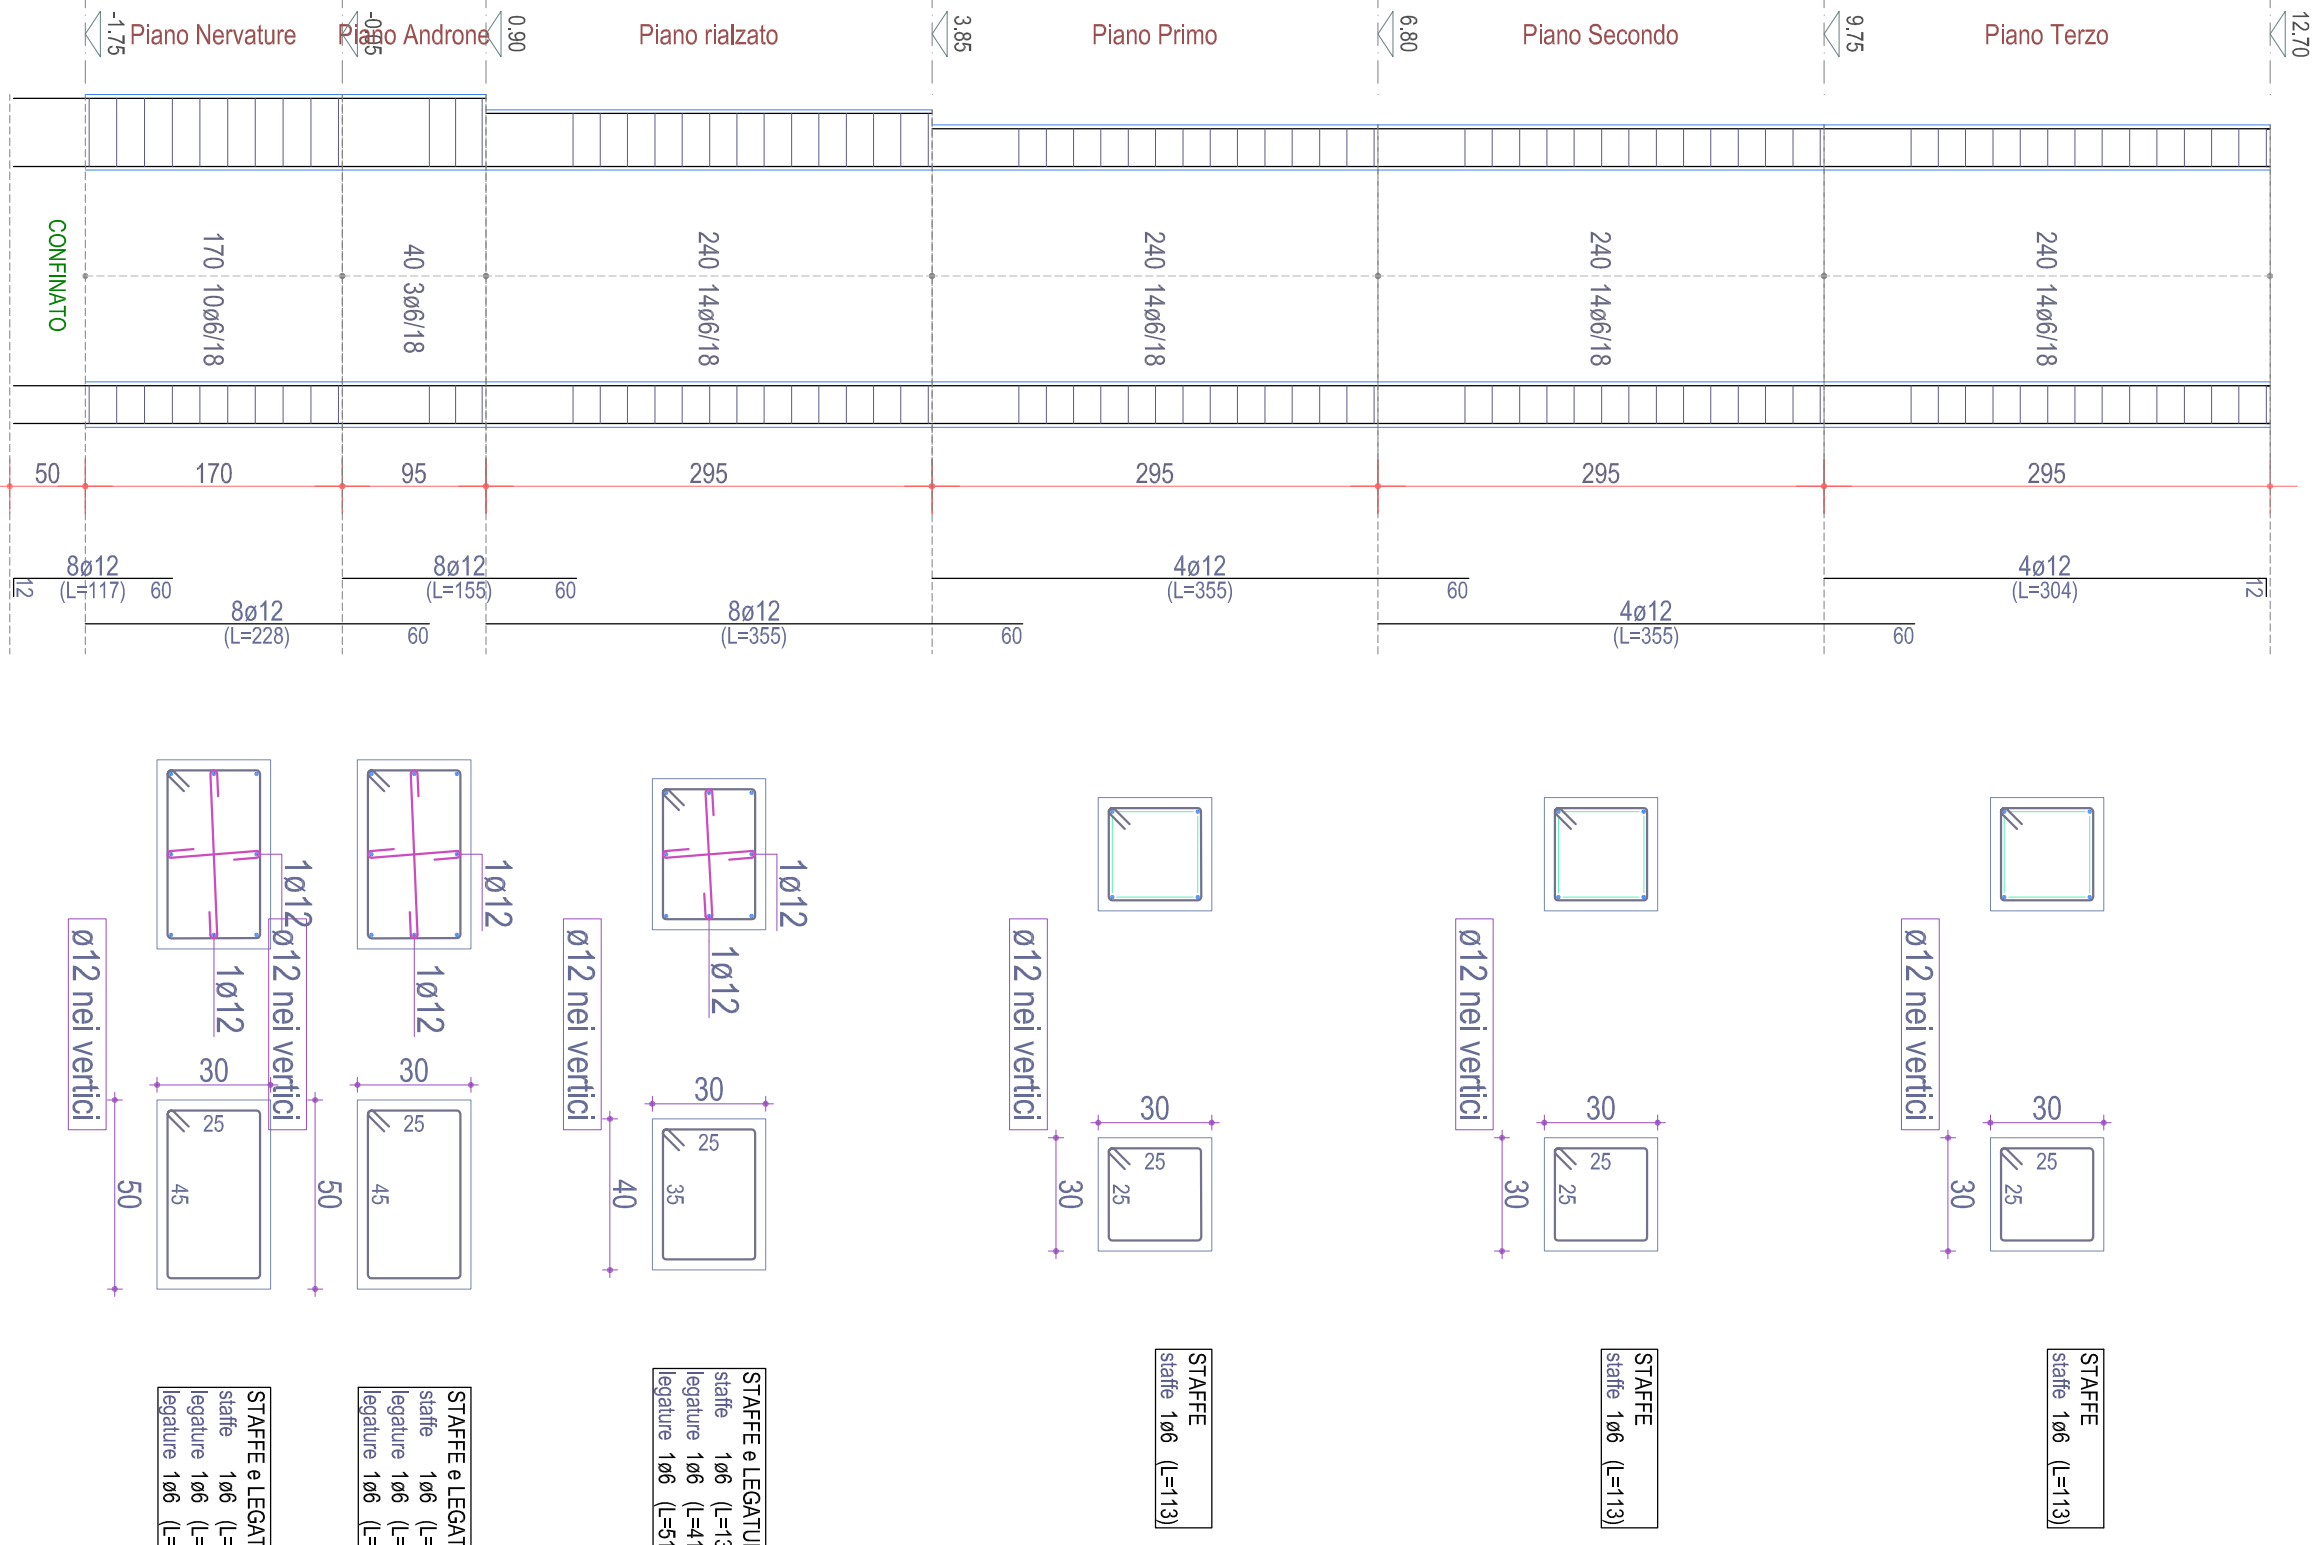


PLAISTRATA 4

Progetto

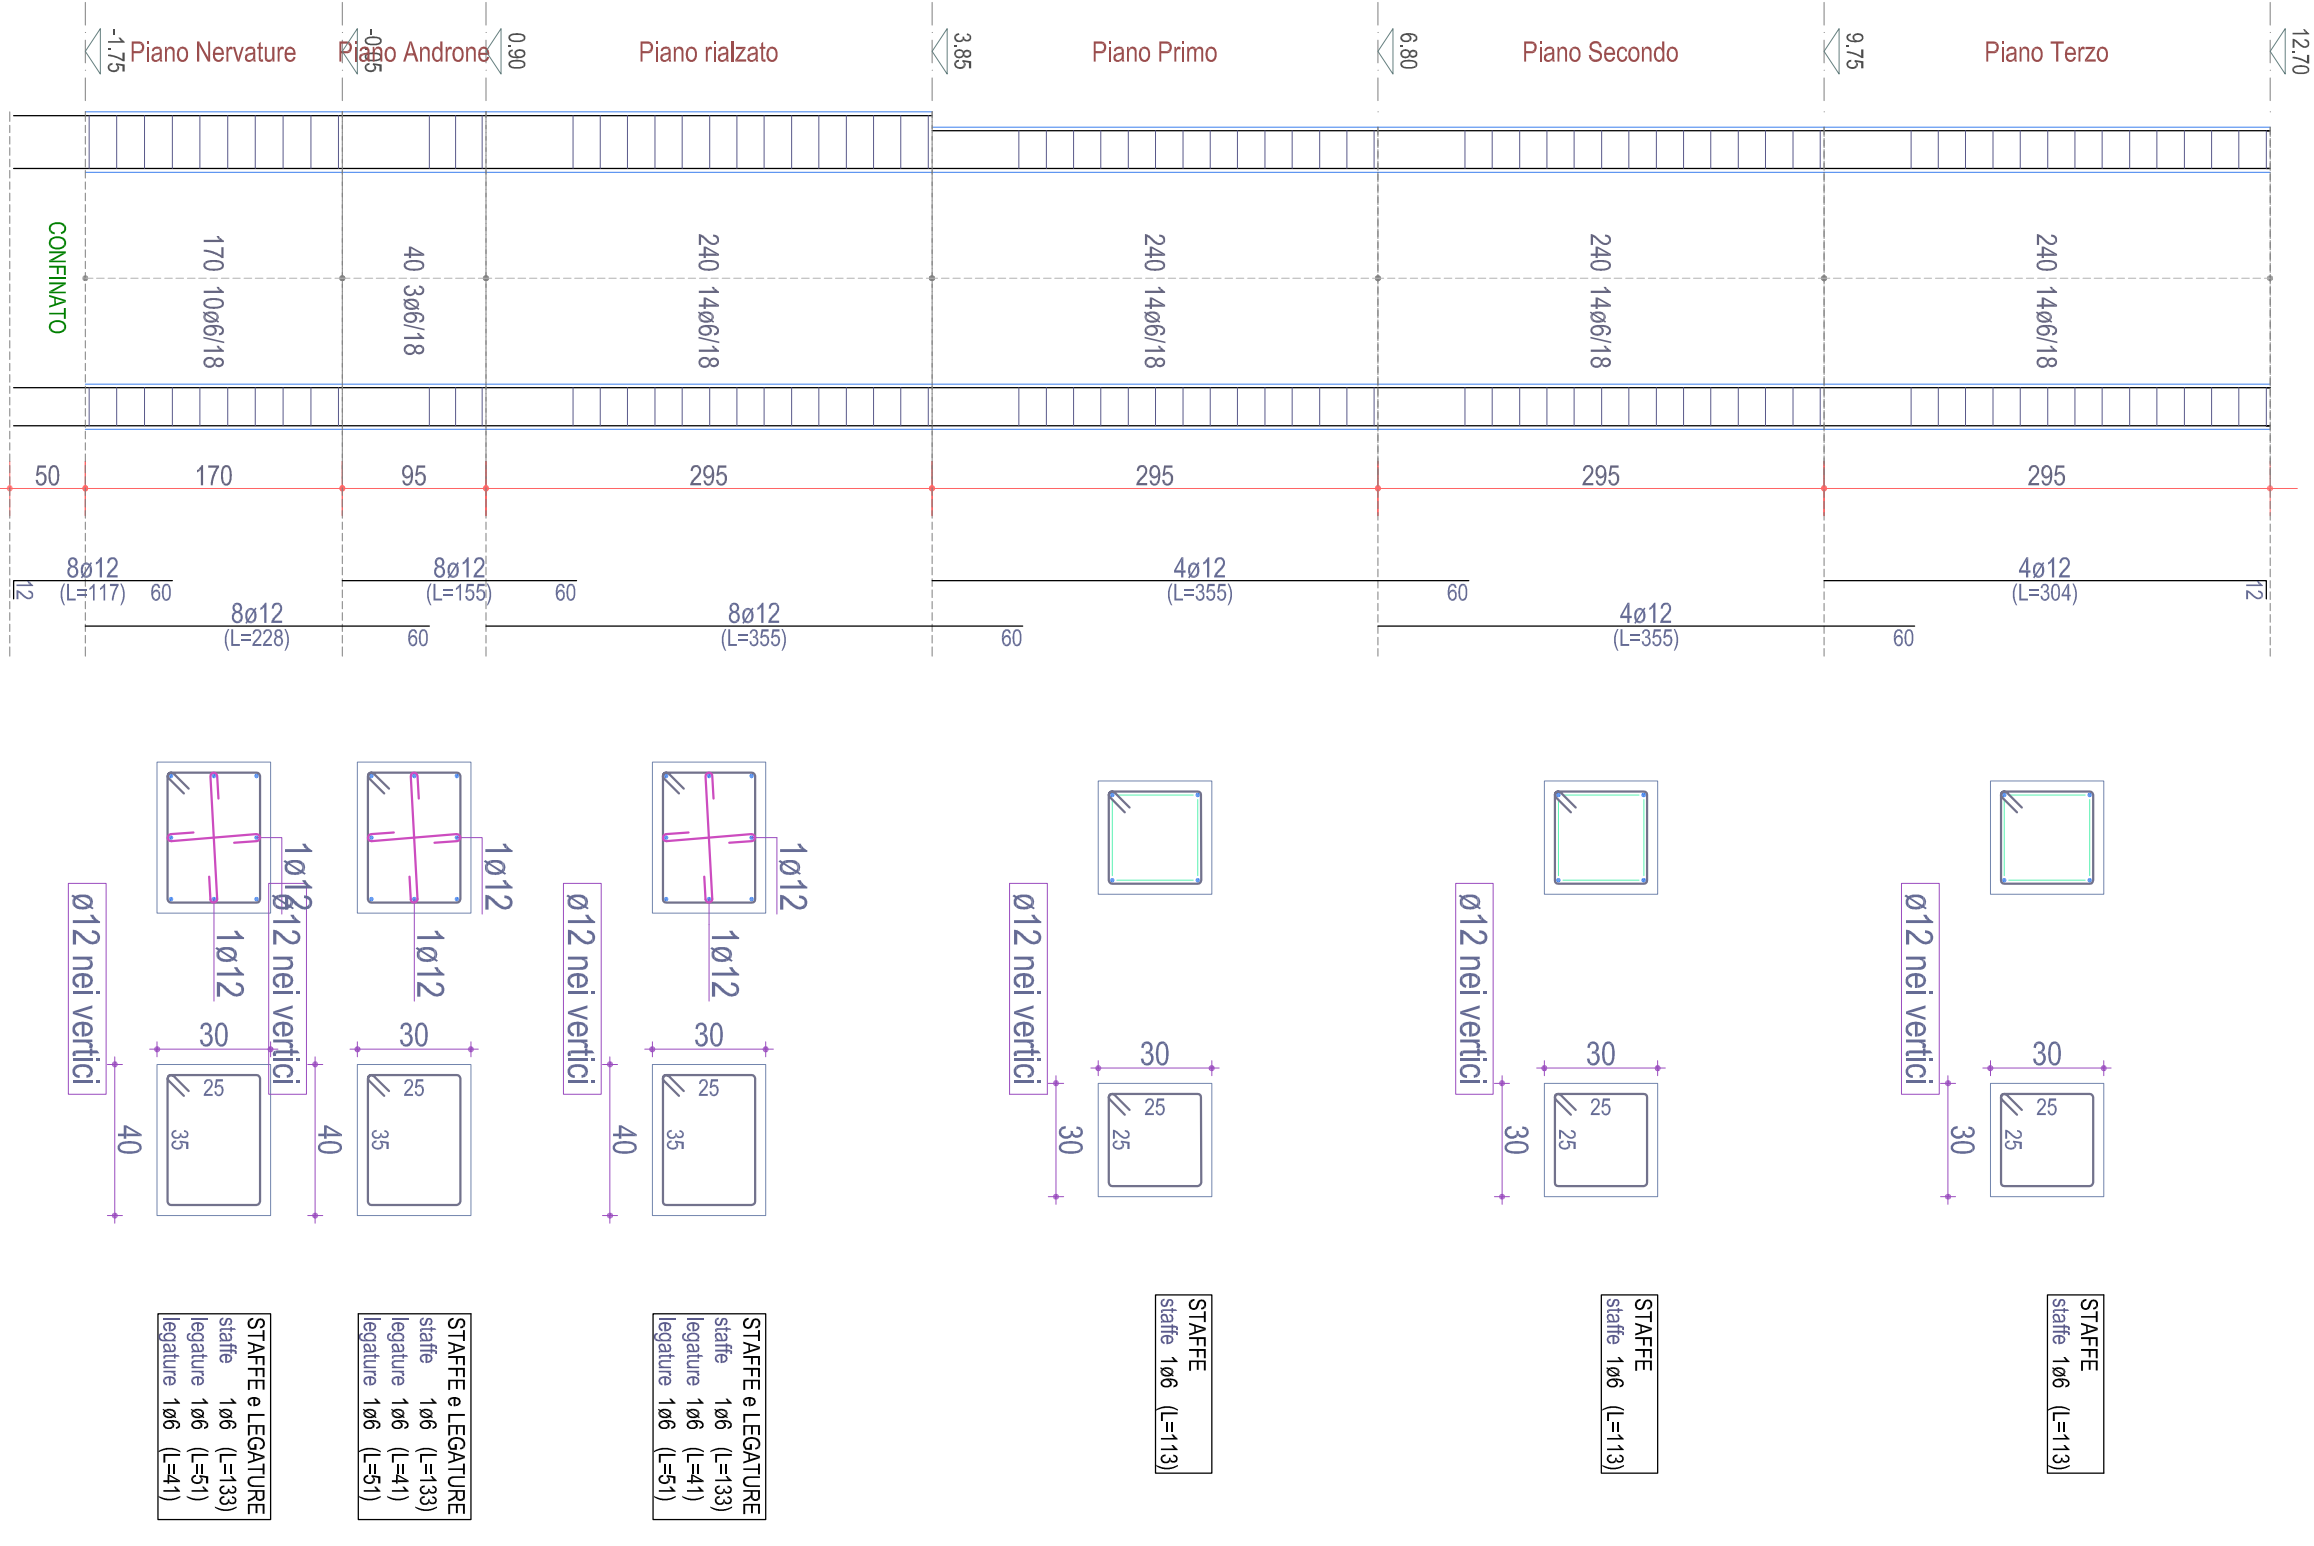


PLAISTRATA 5

Progetto

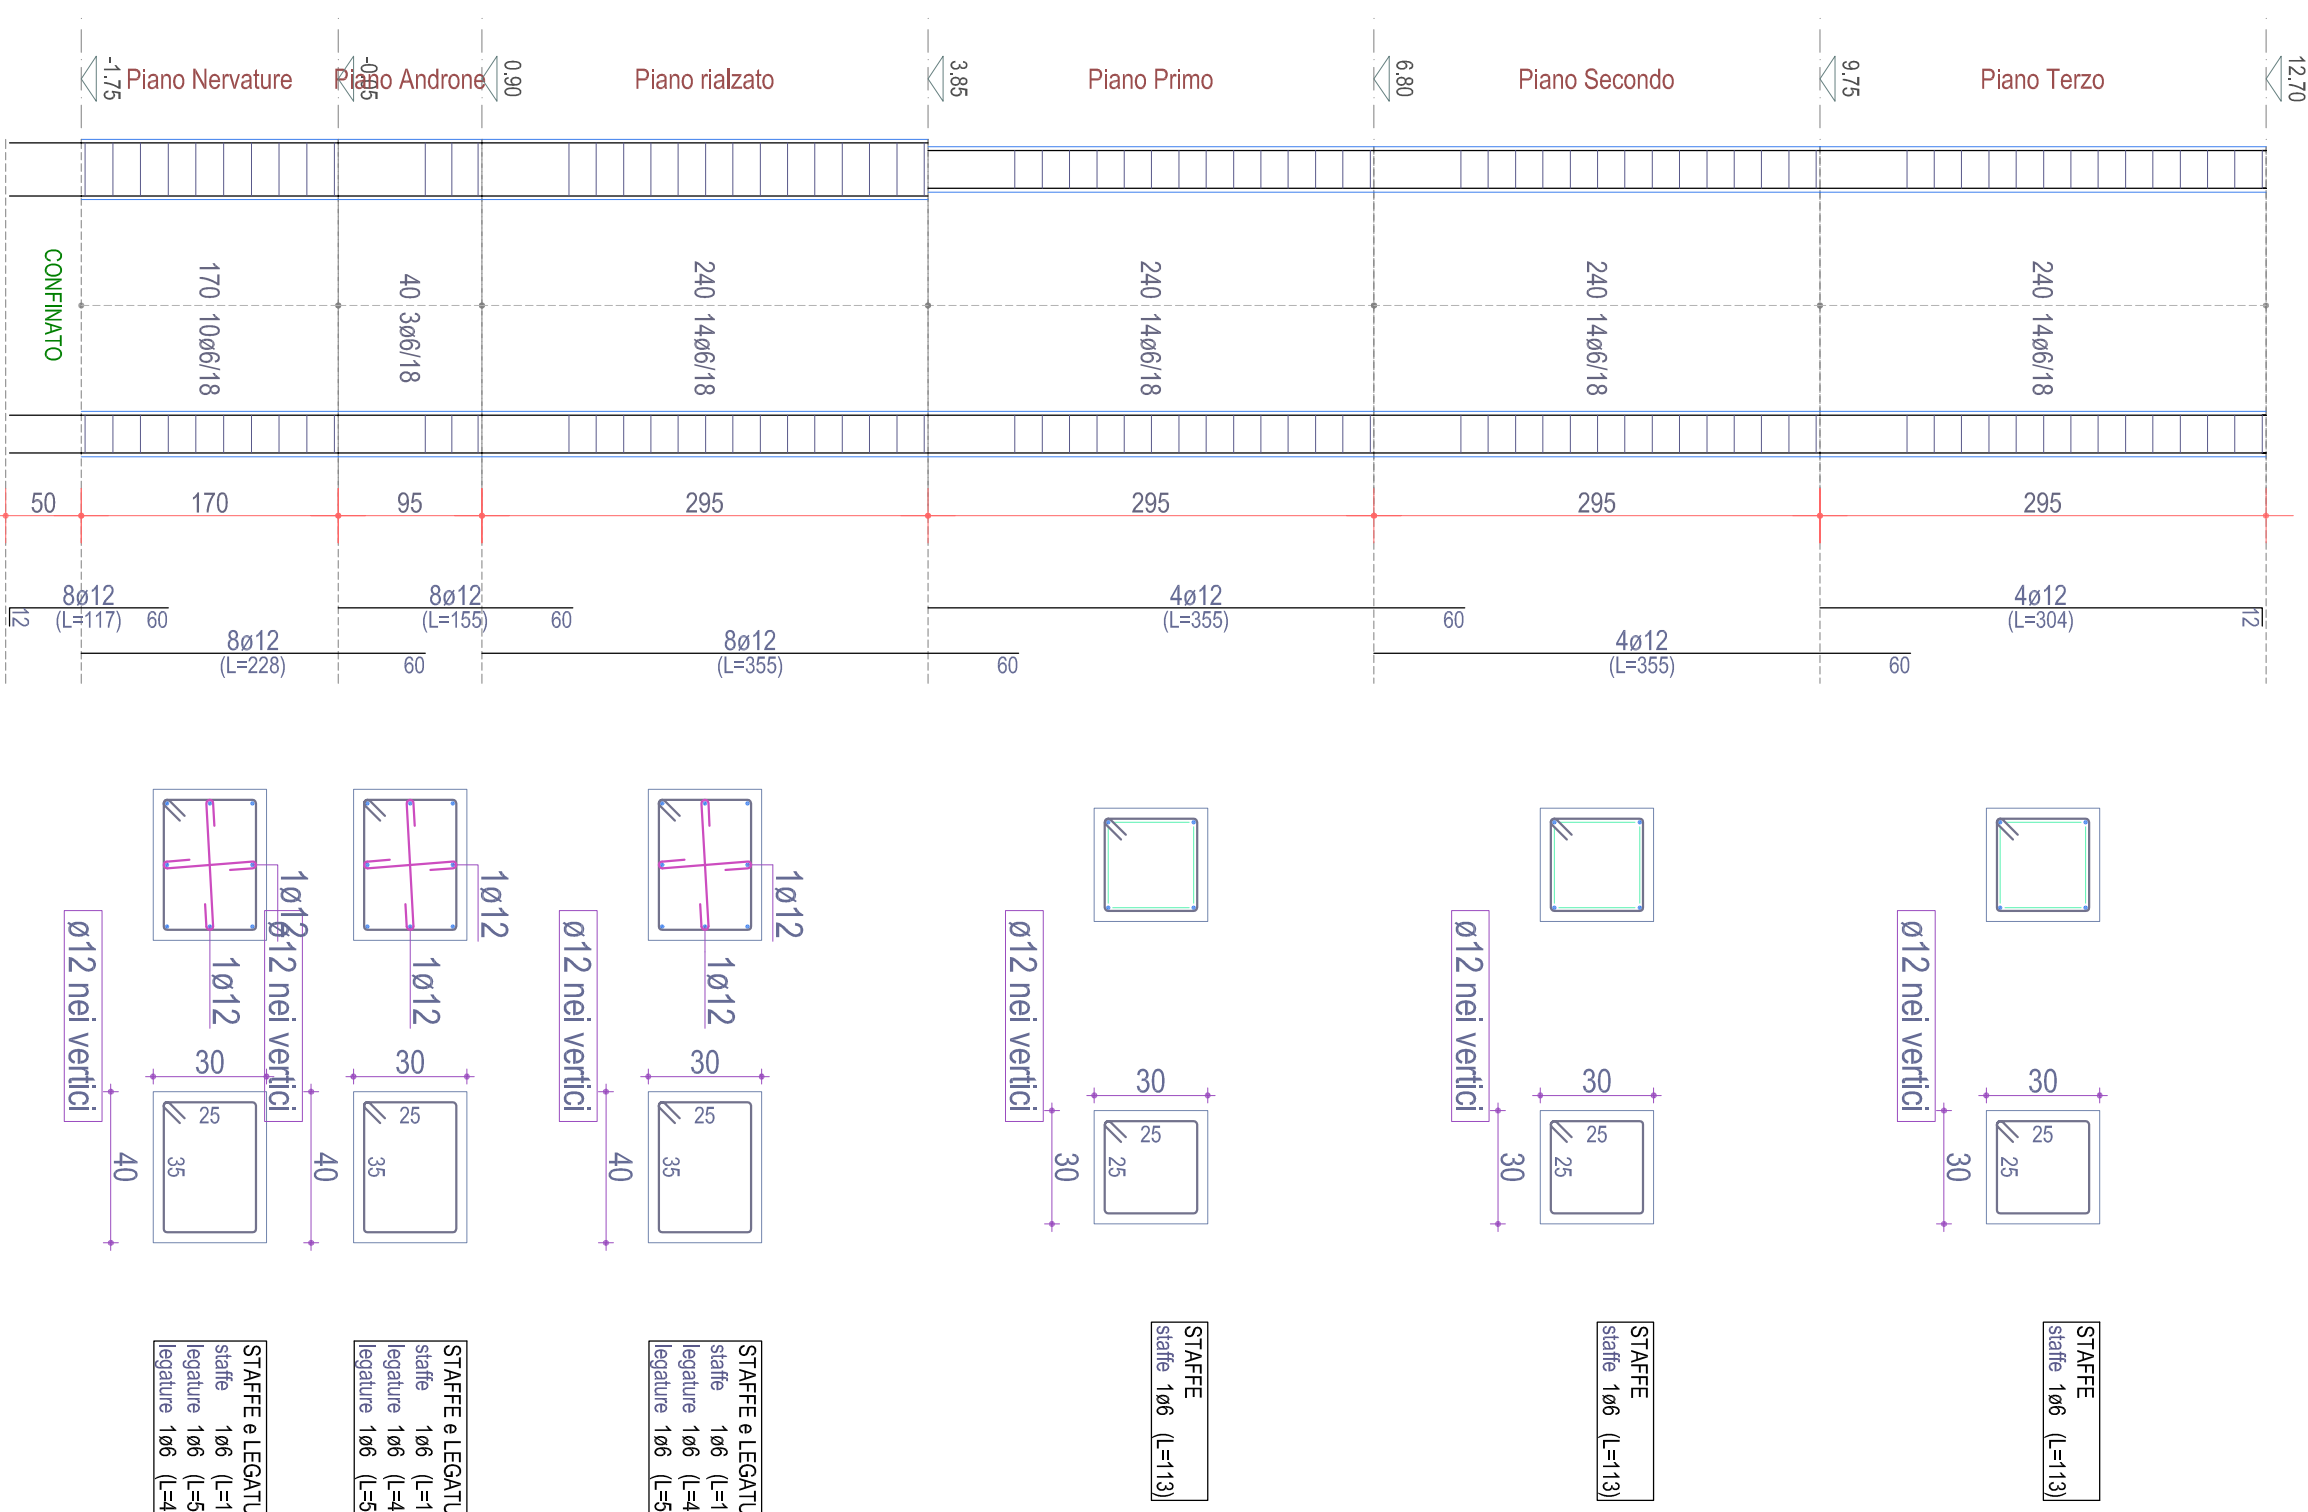


PLAISTRATA 6

Progetto

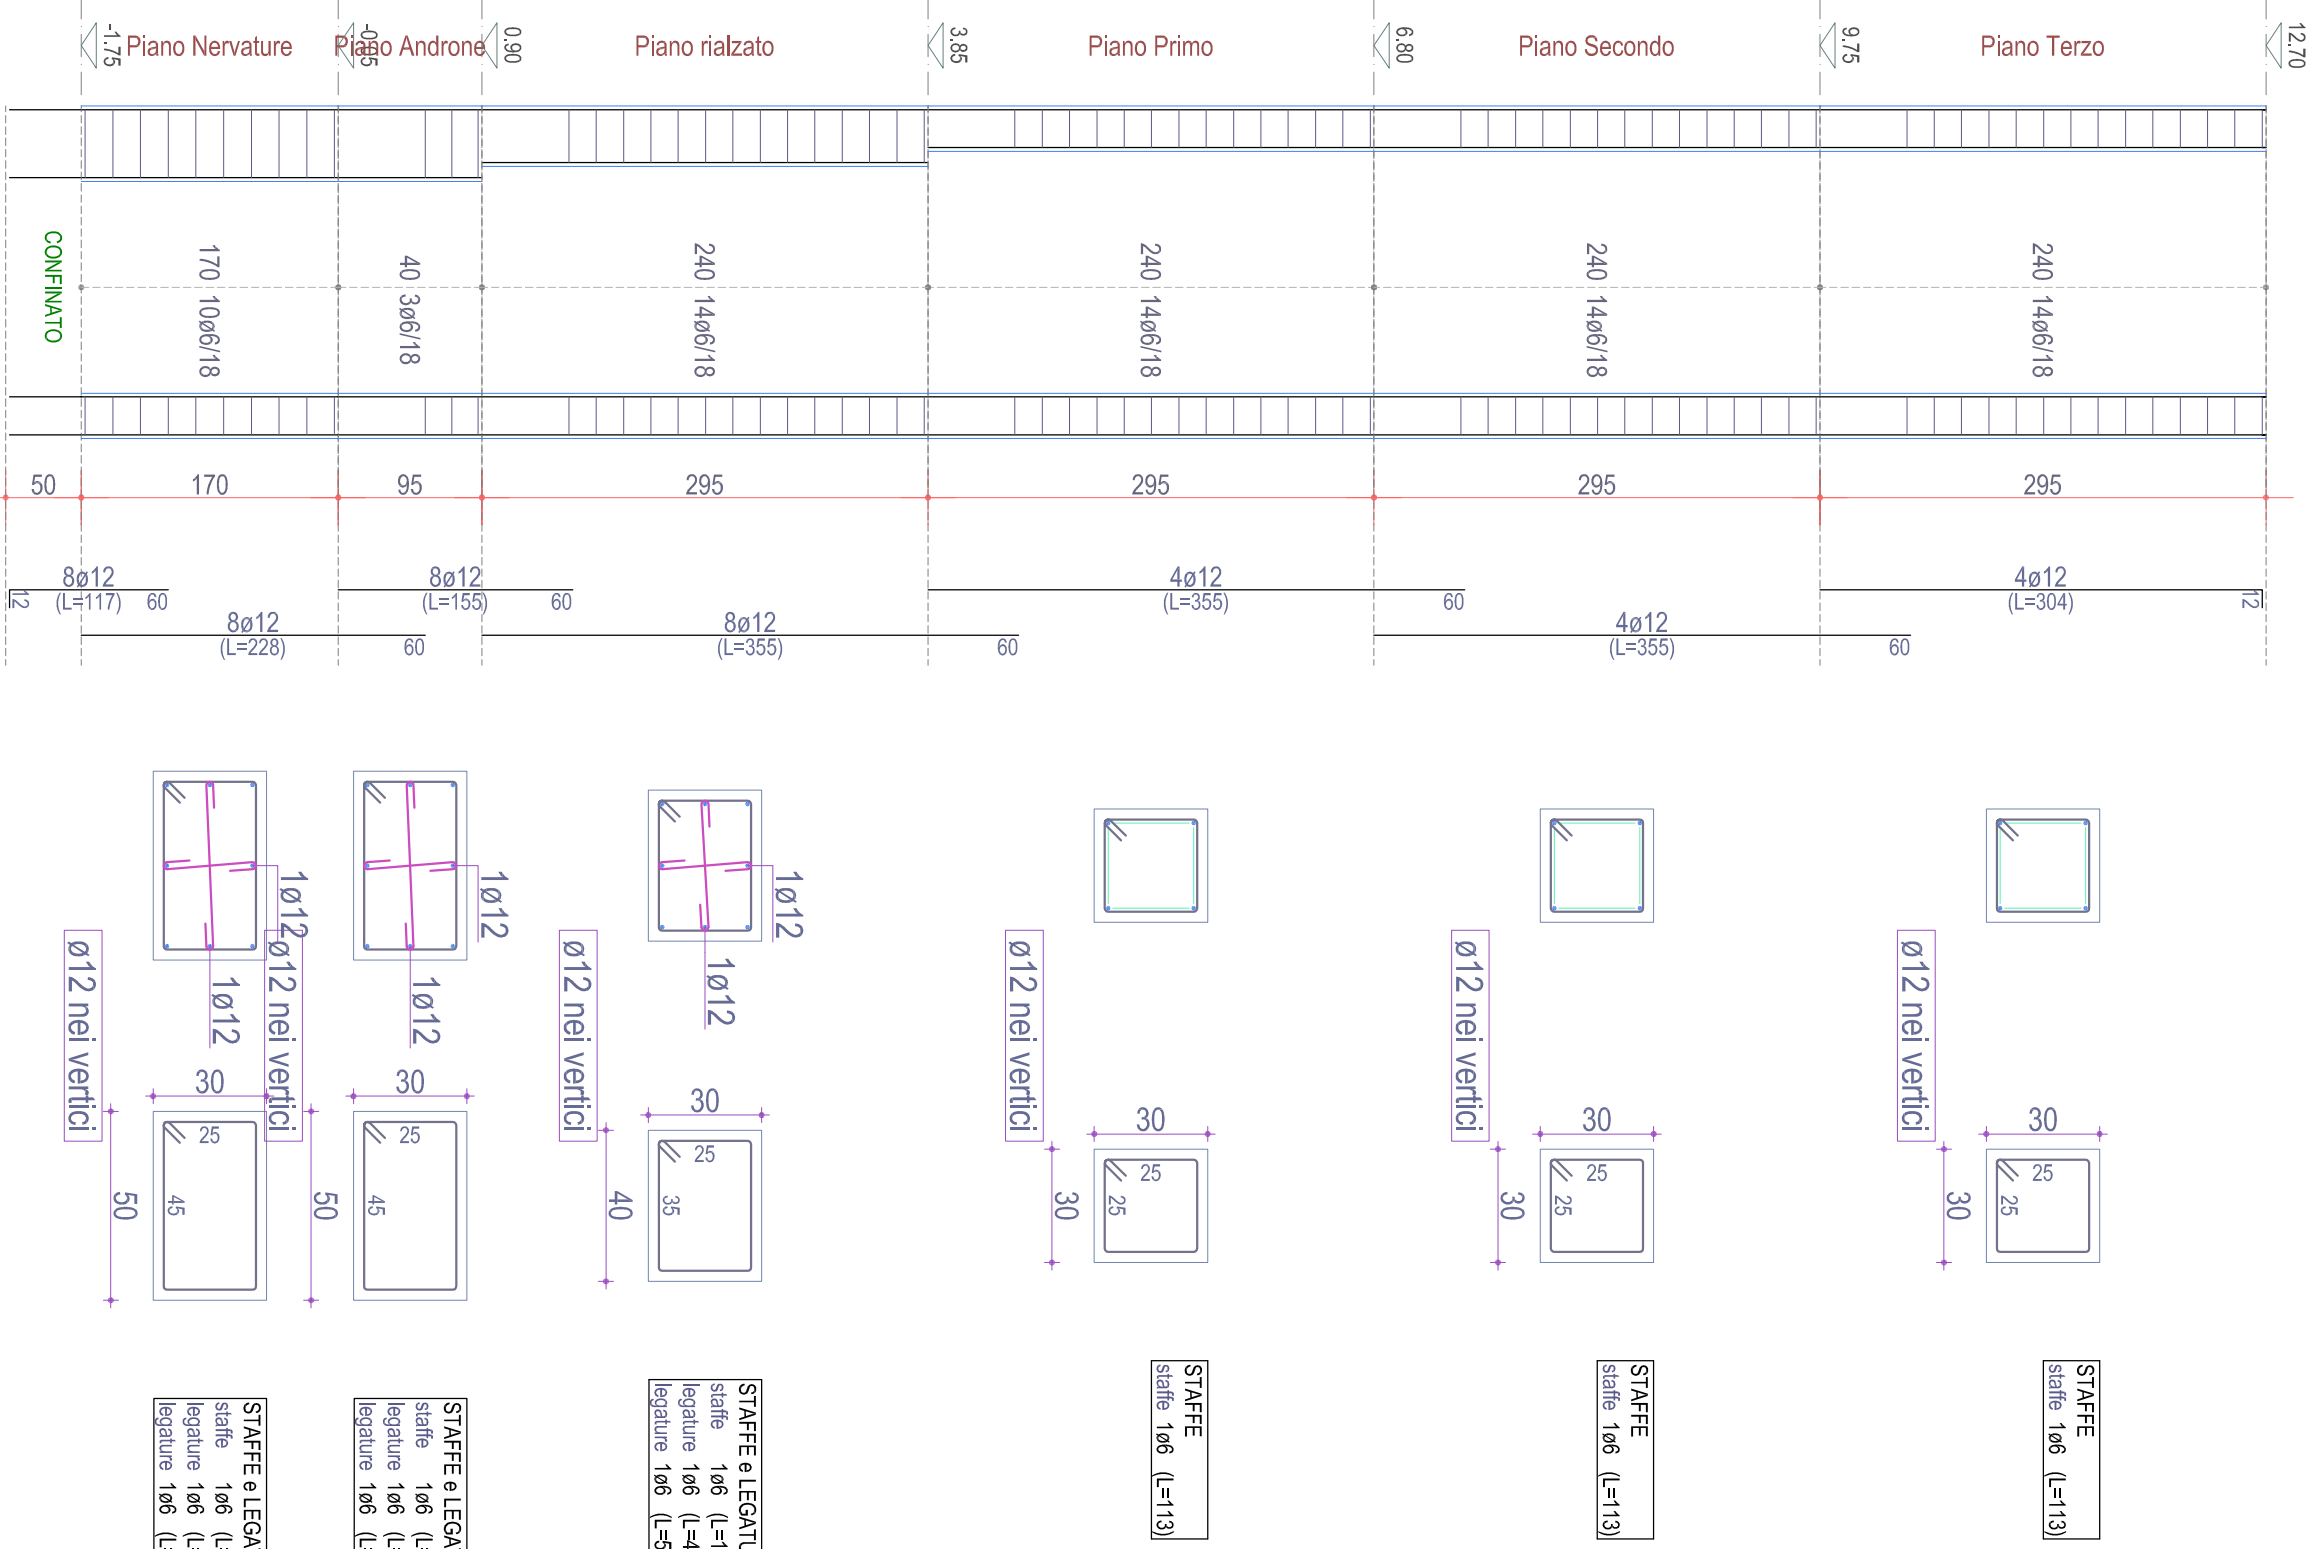


PLAISTRATA 7

Progetto

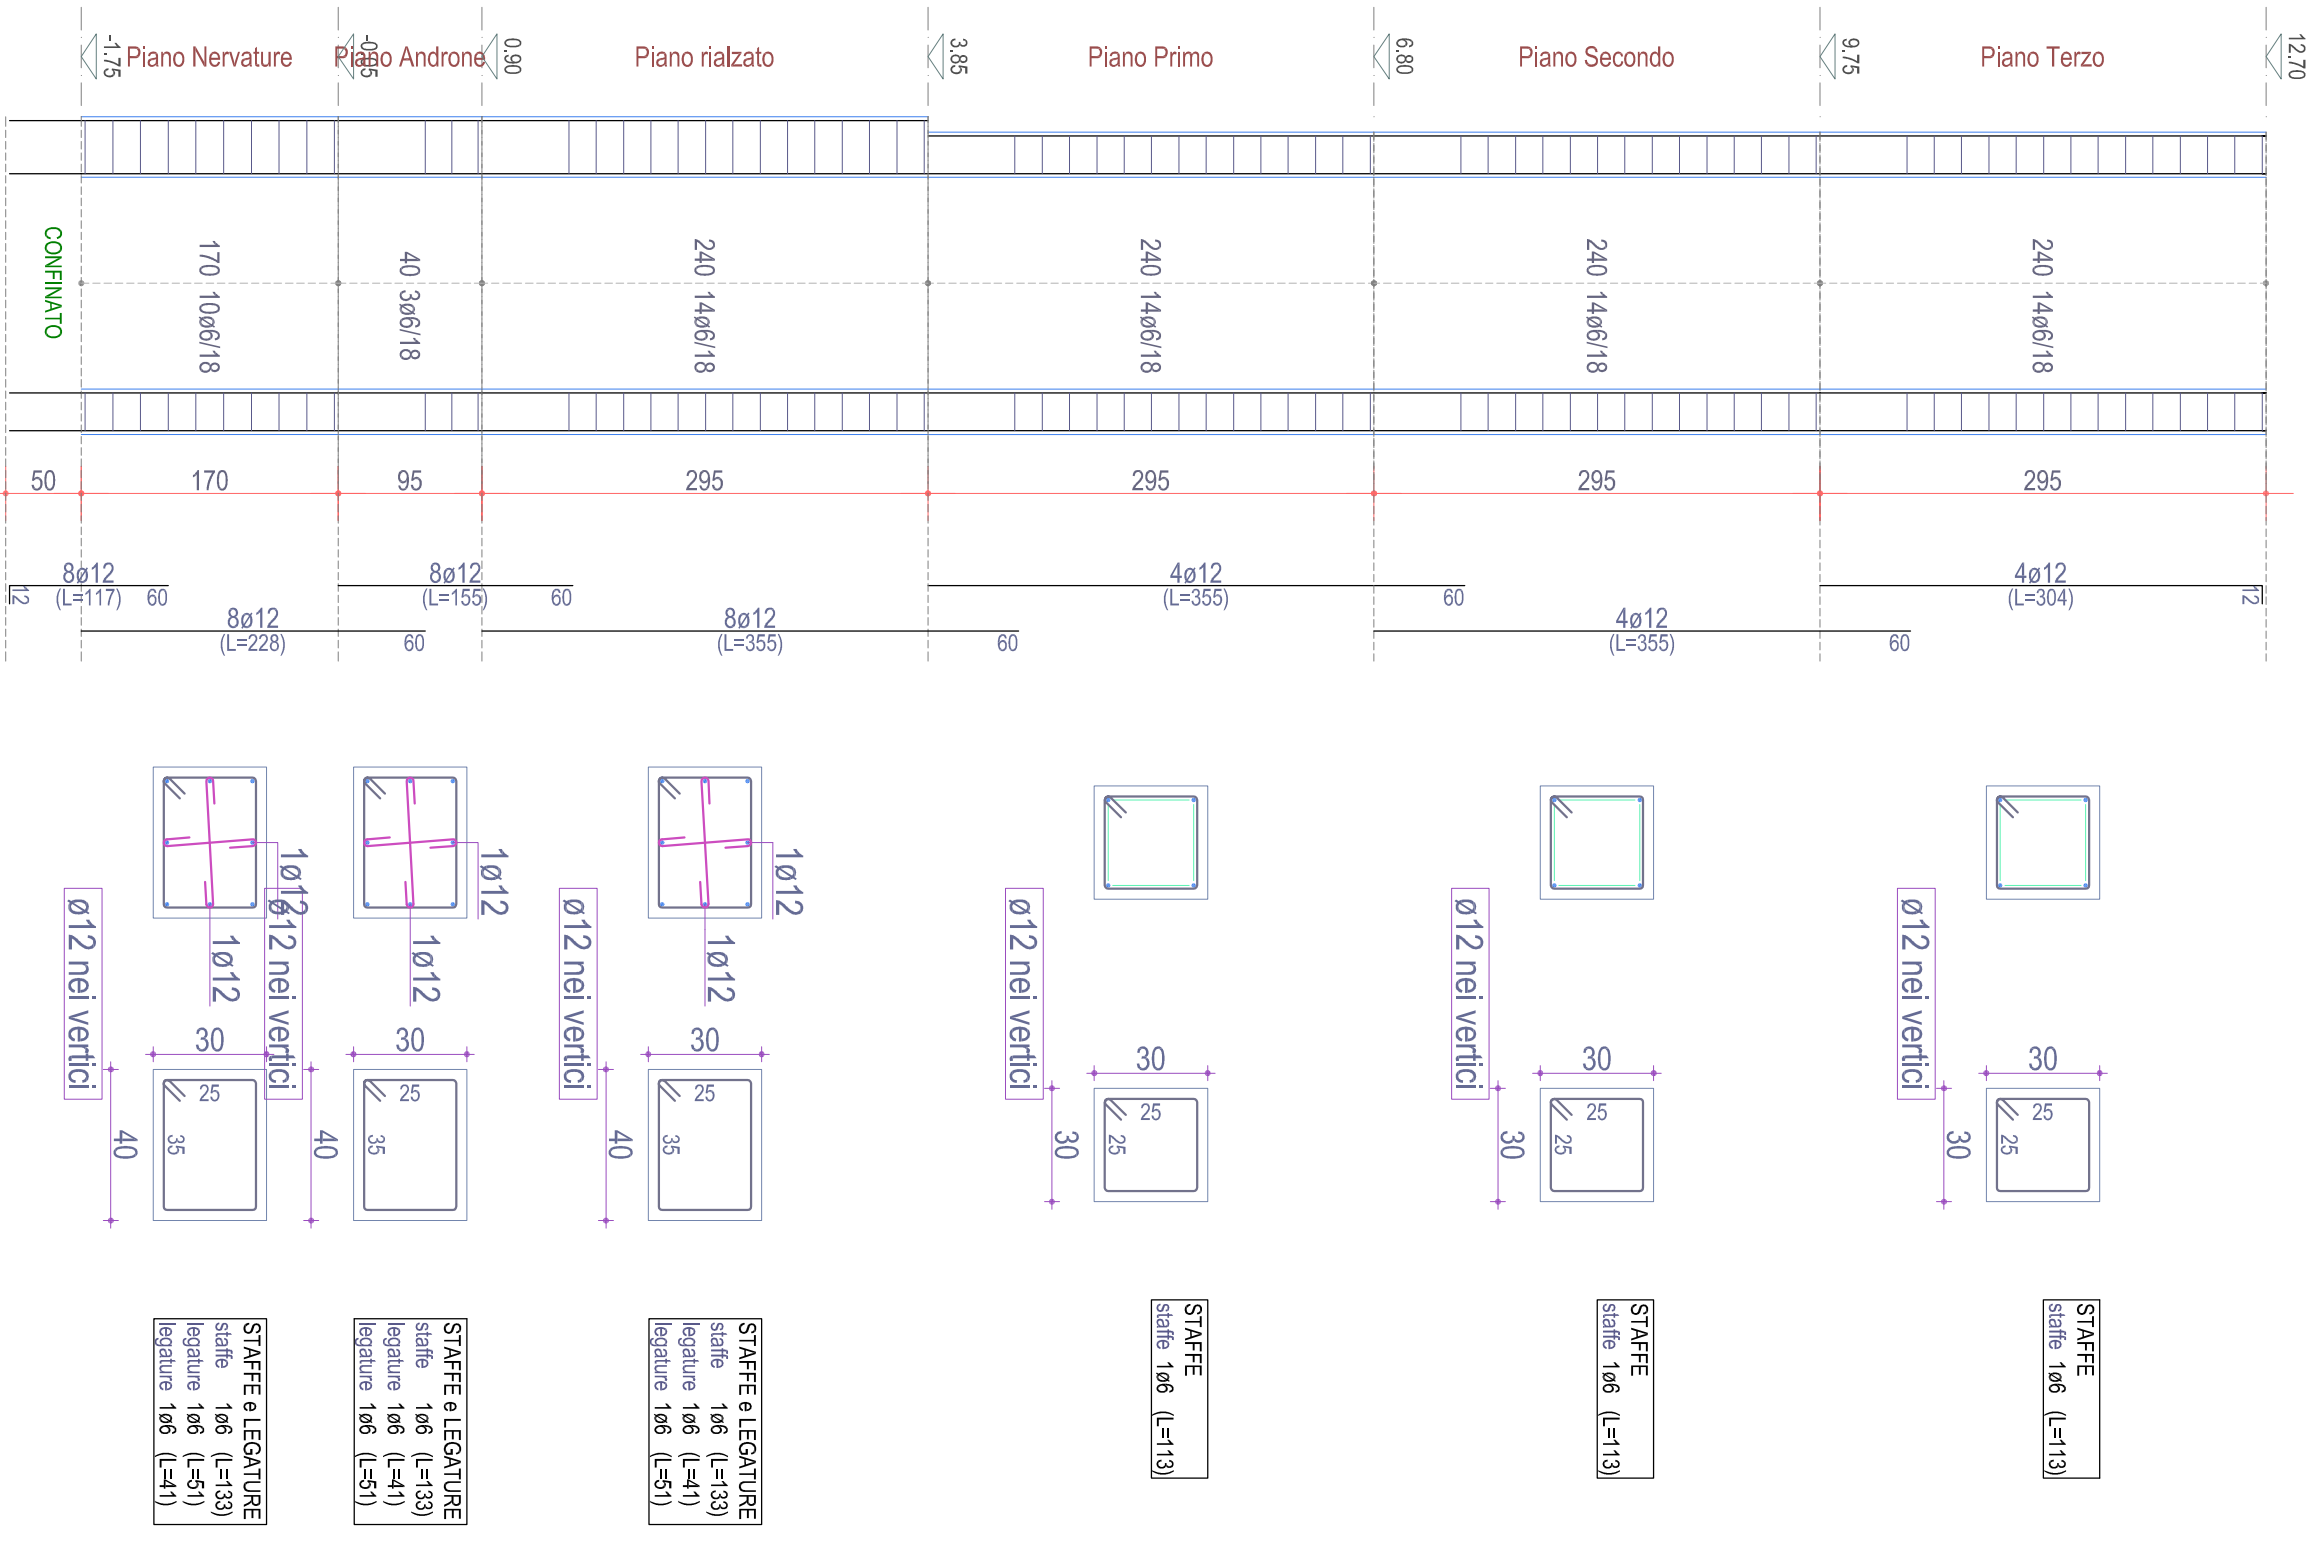

PLAISTRATA 8

Progetto

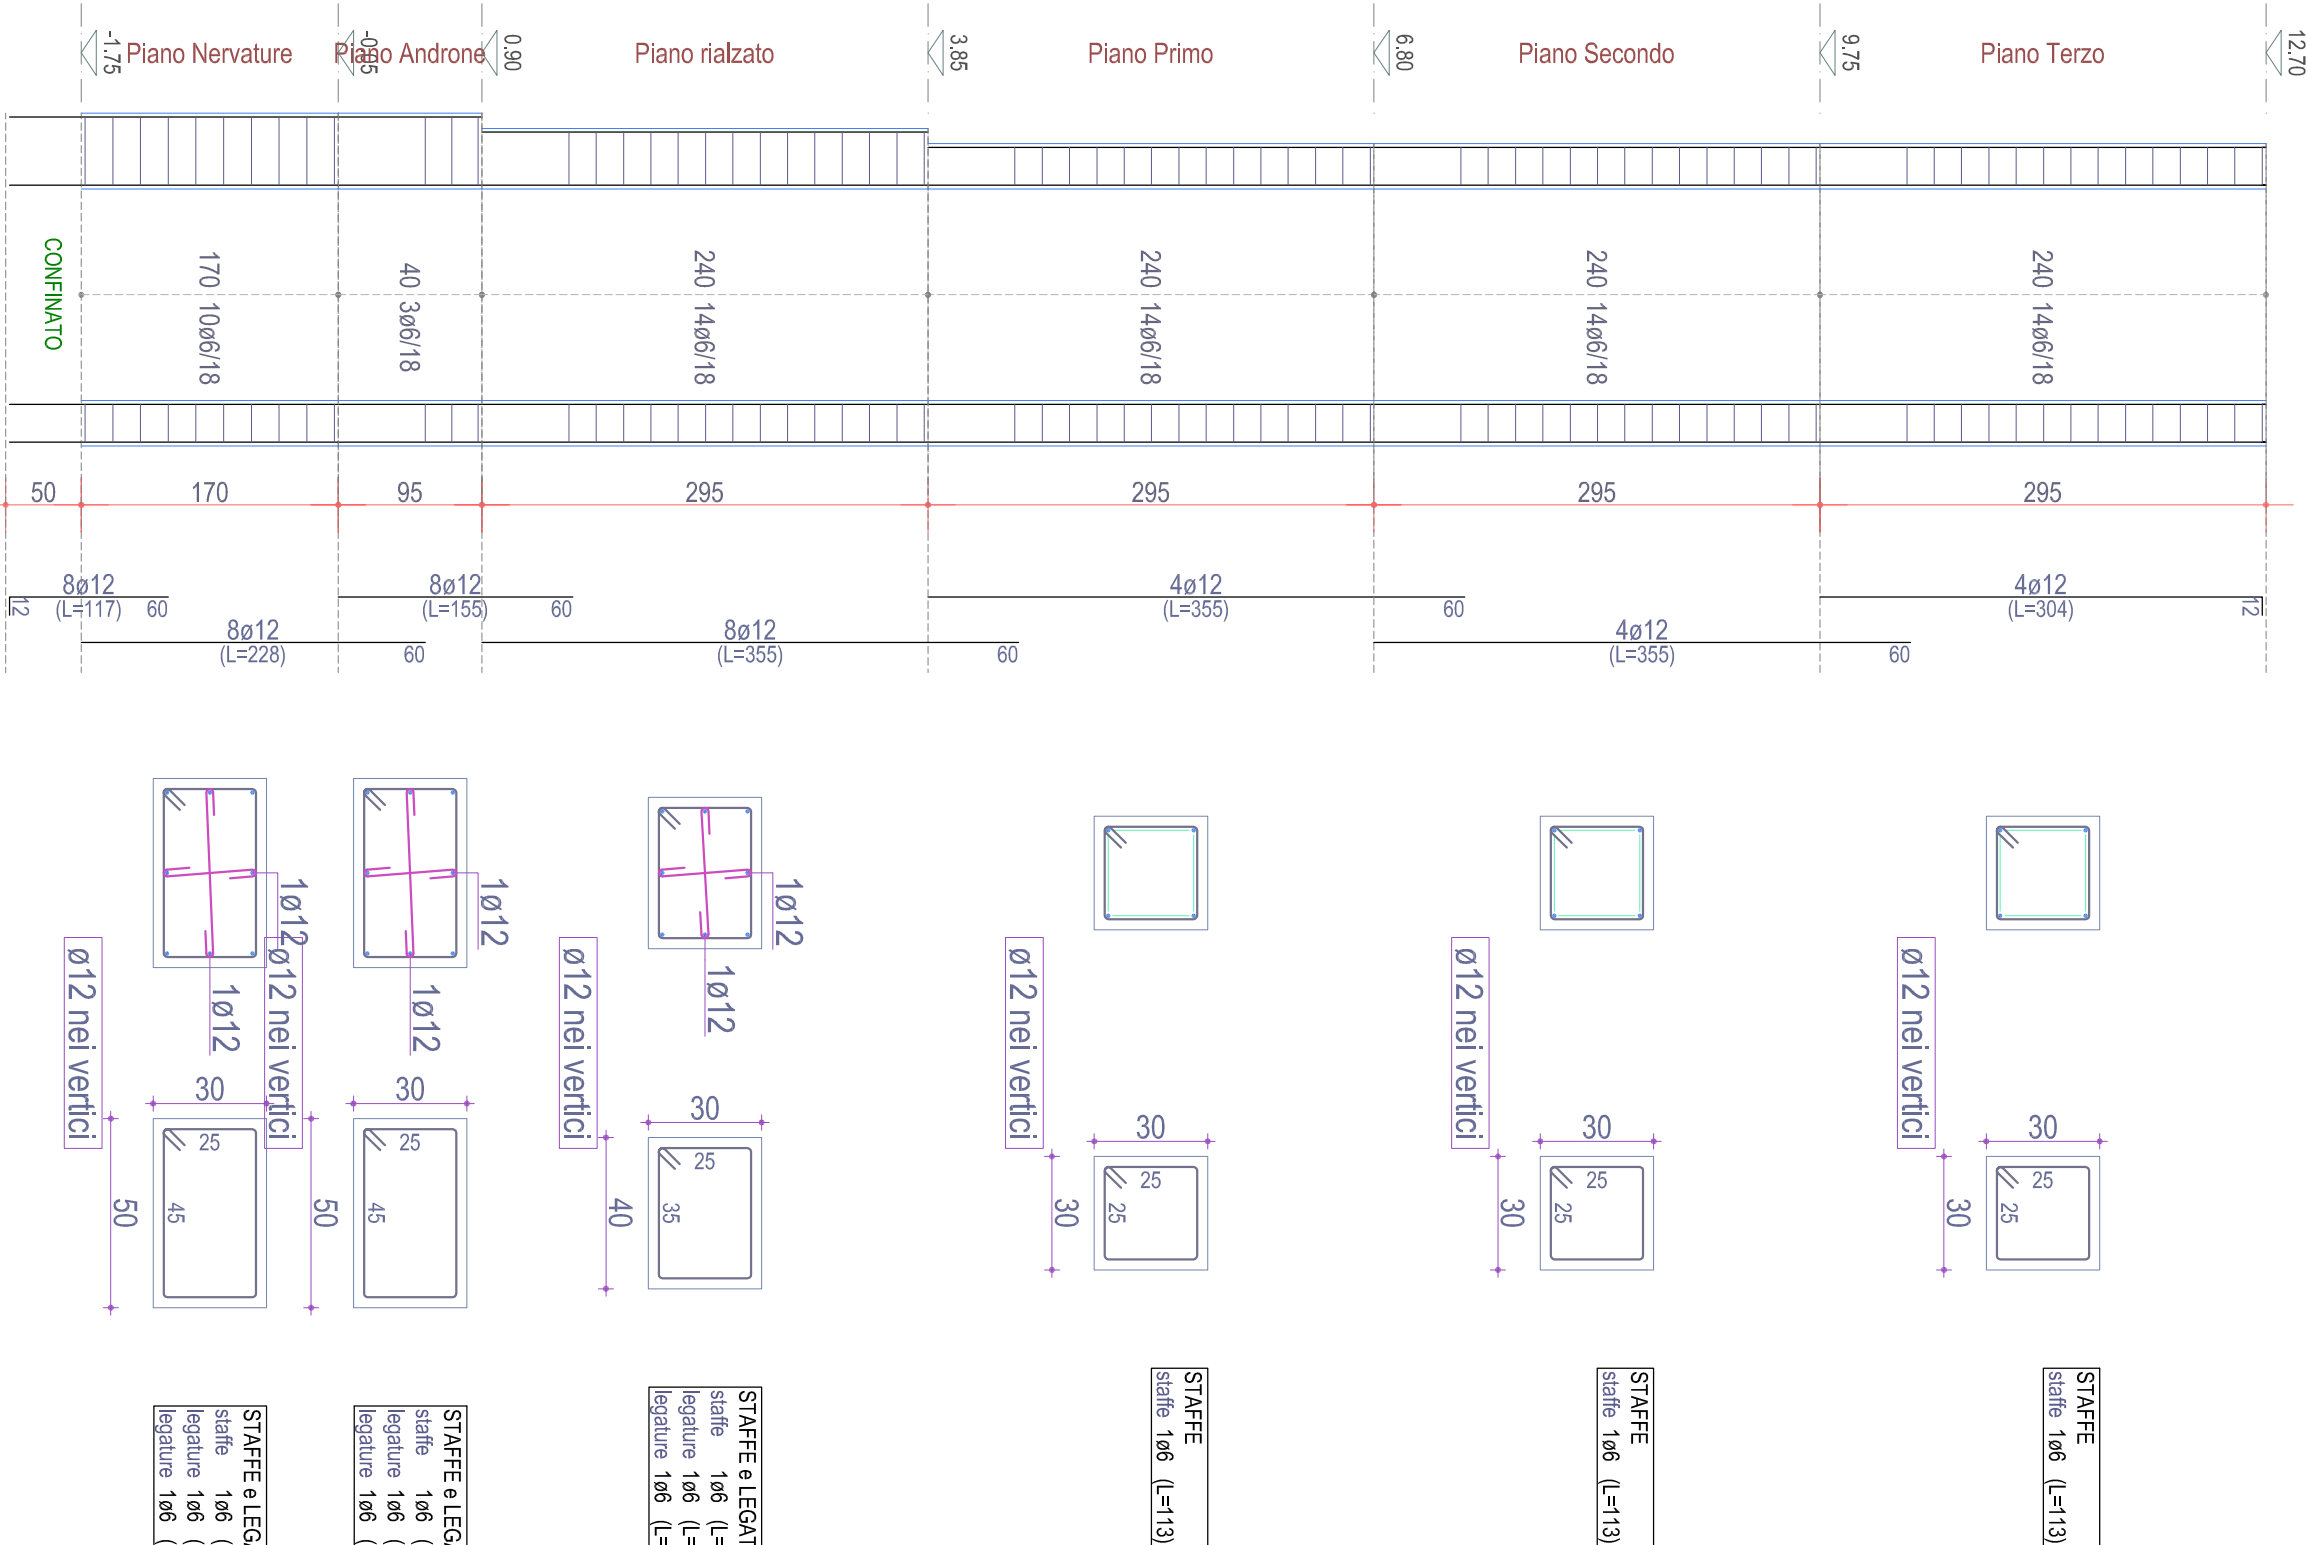

PLAISTRATA 9

Progetto

