

POR PUGLIA FSR 2014-2020
ASSE IV, AZIONE 4.1 e ASSE IX, AZIONE 9.13

Comune di LUCERA
Intervento di verifica statica, efficientamento energetico e eliminazione delle
barriere architettoniche del lotto A.R.C.A. Capitanata n. 450,
sito in Via Izzano
Finanziamento: € 5.500.000

Il progetto
Arch. Nicolaia Celisio
Via S. Maria della Pace, 15/A
71121 Foggia - telefono 0884/2000058387

**Il responsabile tecnico del procedimento e
Verificatore del Progetto**
(Resp. Ufficio Calcoli) (RCA Capitanata)
Ing. Francesco Sisti

Il datore dell'opera edilitoria

Ing. Vincenzo Di Lorenzo

TAVOLA
ESECUTIVI STRUTTURE

BLOCCO "AA" STATO DI PROGETTO

SCALA
1:50

ES42
TRAVI PIANO PRIMO


ACCORDAMENTI
L. 11/19/2008

L. 11/19/2008


40

TRAVE 20-26-38-48 (esistente)

Piano Primo

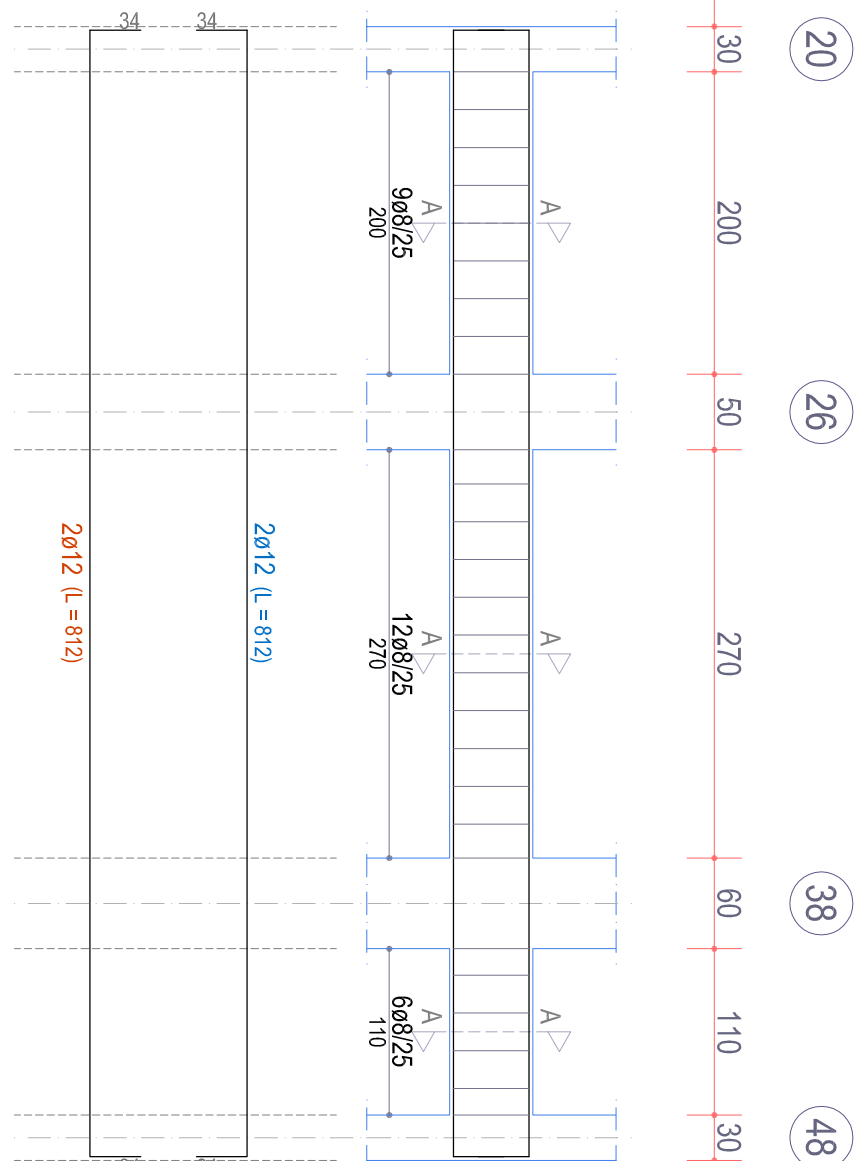


Sezione A-A

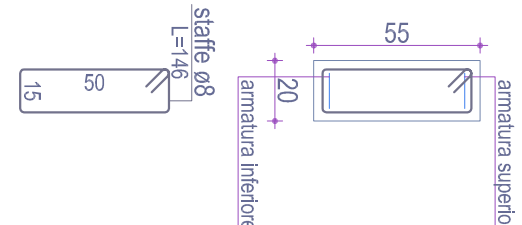


TRAVE 23-1d-2d-24 (esistente)

Piano Primo

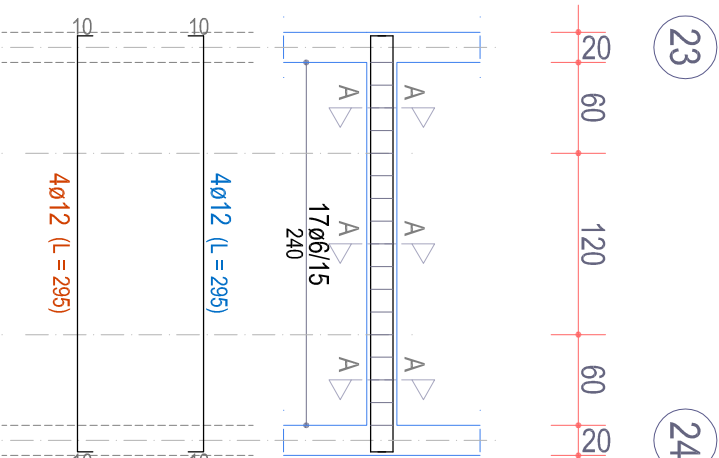


Sezione A-A

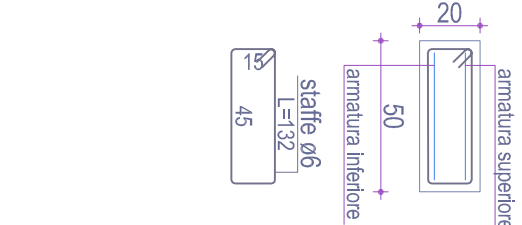


TRAVE 25-3d-4d-26 (esistente)

Piano Primo

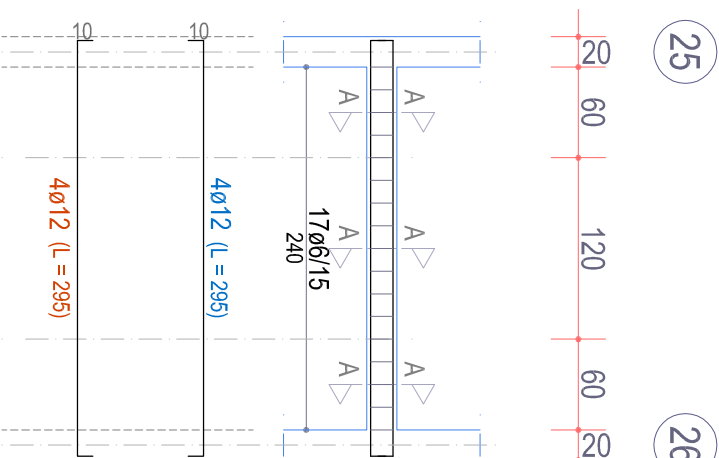


Sezione A-A

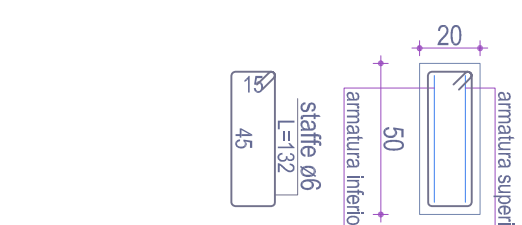


TRAVE 27-28-29-30 (esistente)

Piano Primo

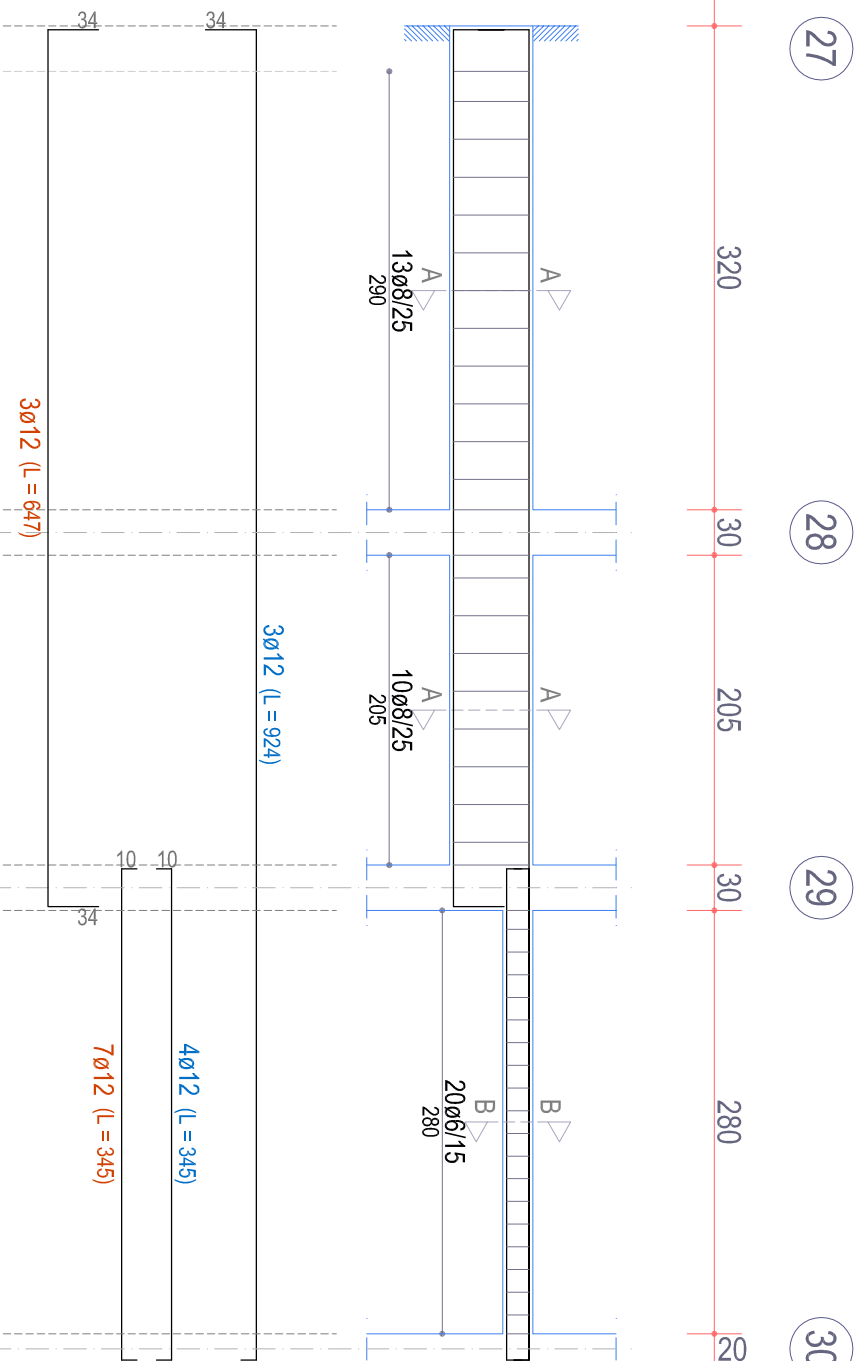


Sezione A-A


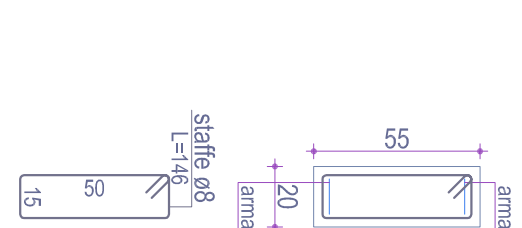


TRAVE 29-42 (esistente)

Piano Primo

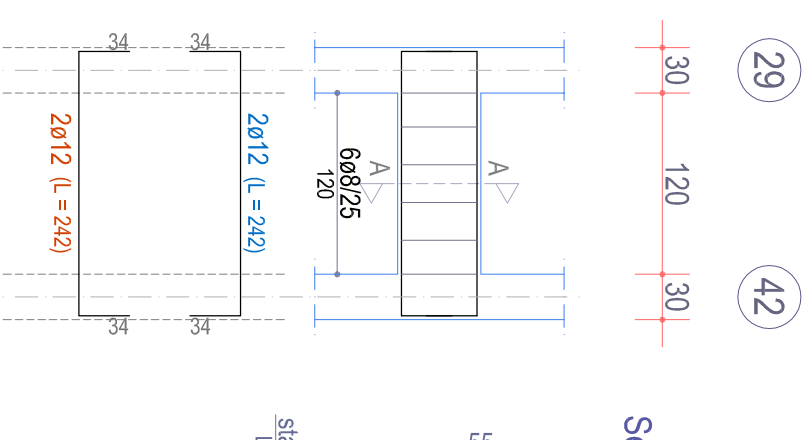


Sezione A-A

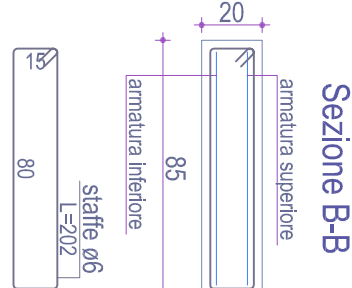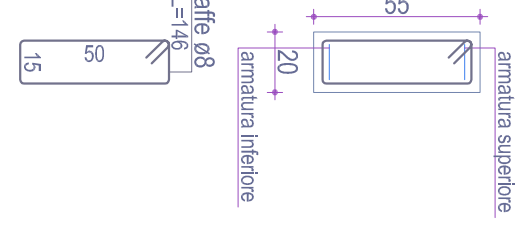


TRAVE 30-9d-10d-31 (esistente)

Piano Primo

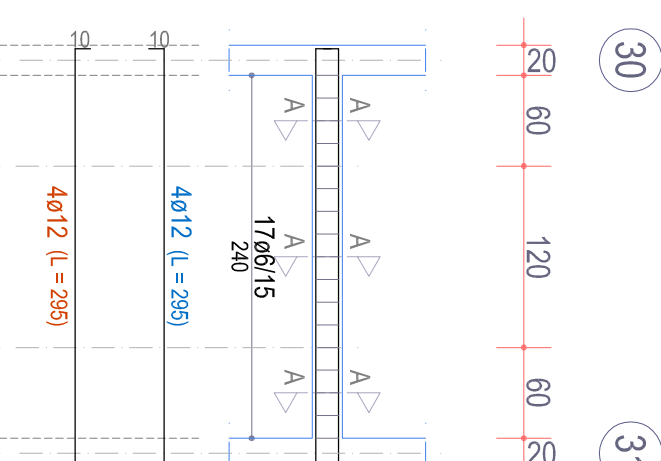


Sezione A-A

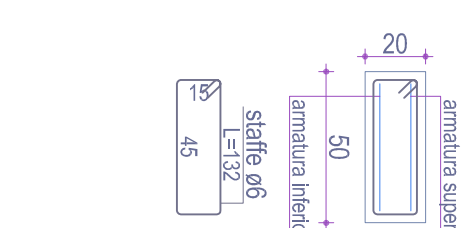


TRAVE 30-43 (esistente)

Piano Primo

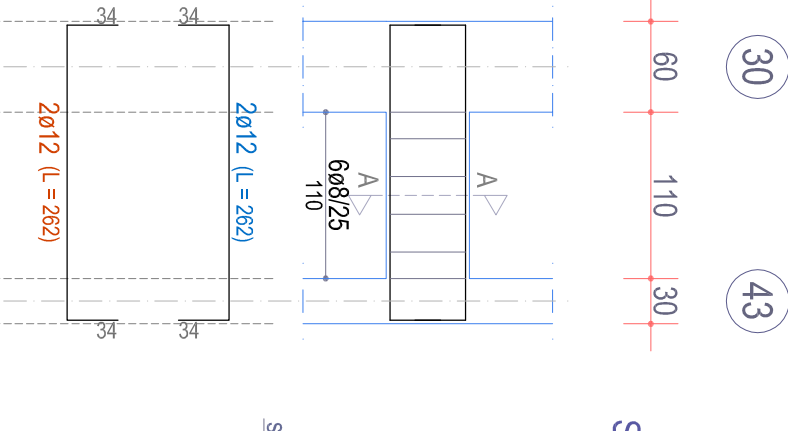


Sezione A-A

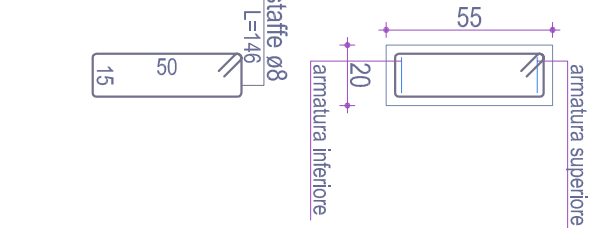

TRAVE 31-32-33-34-35-36-37 (esistente)


Piano Primo

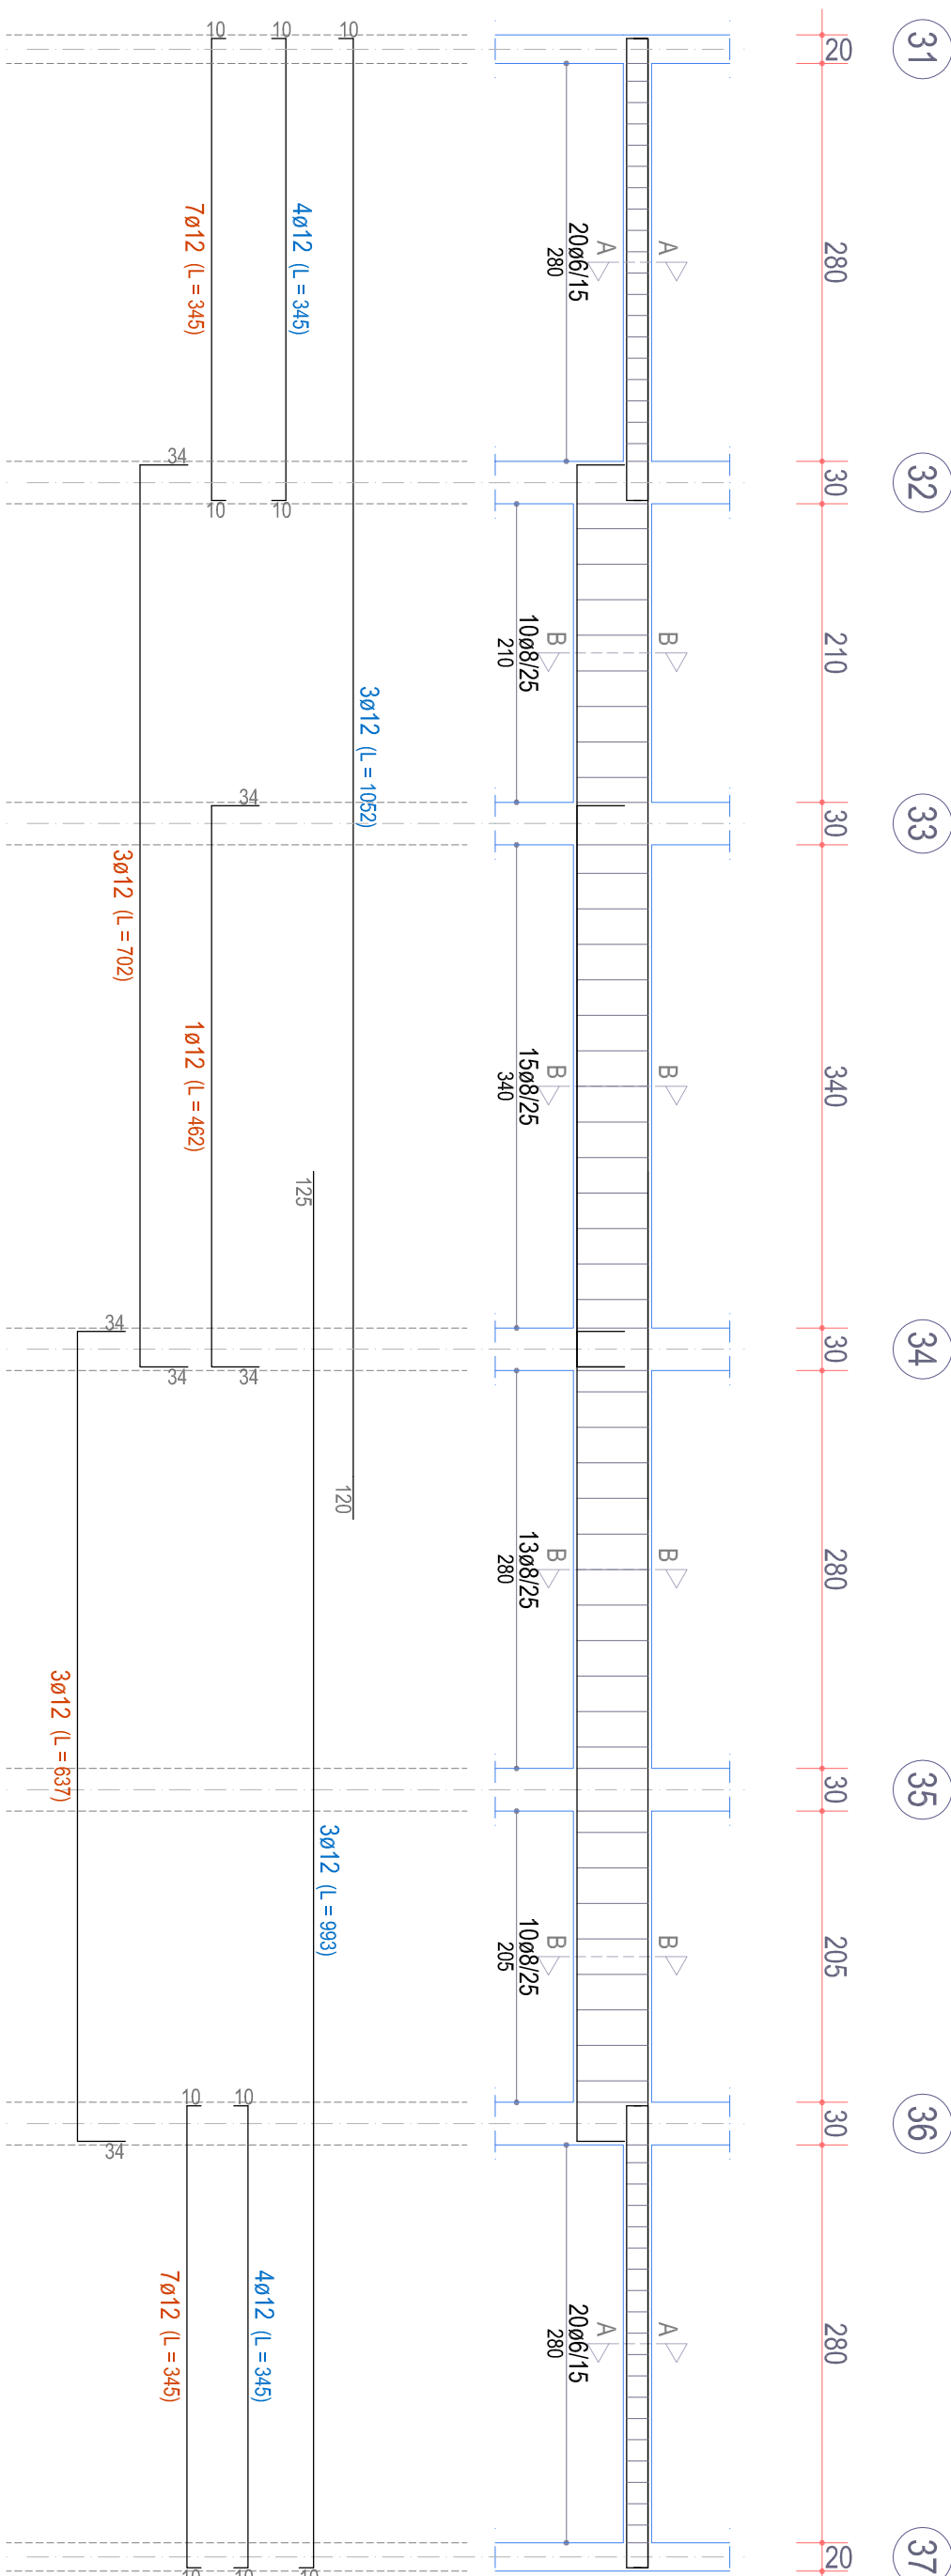

Sezione A-A




Sezione B-B

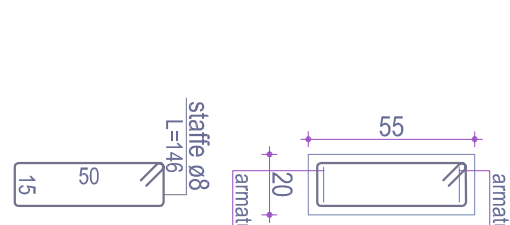


TRAVE 32-45 (esistente)

Piano Primo

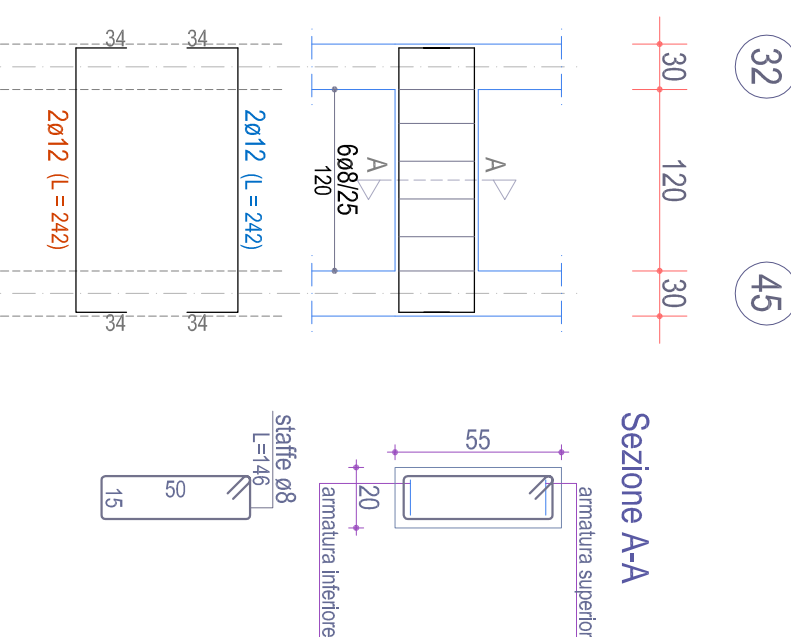


Sezione A-A

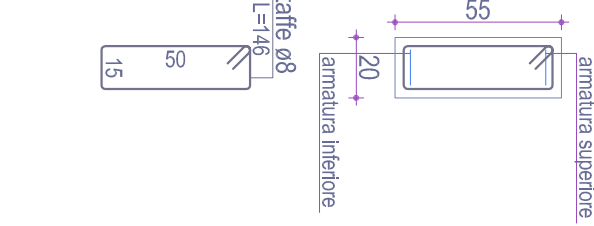


TRAVE 36-46 (esistente)

Piano Primo

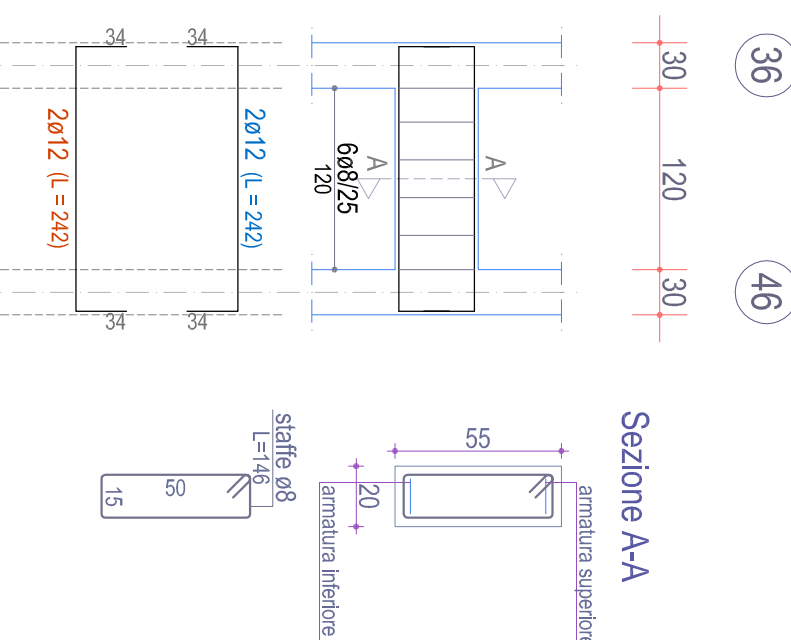


Sezione A-A

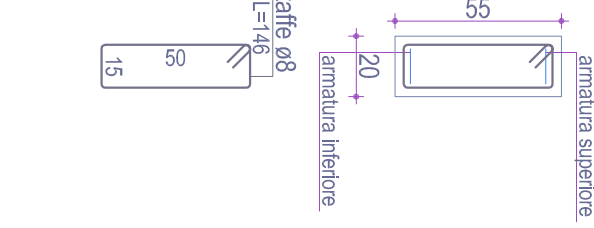


TRAVE 37-11d-12d-38 (esistente)

Piano Primo

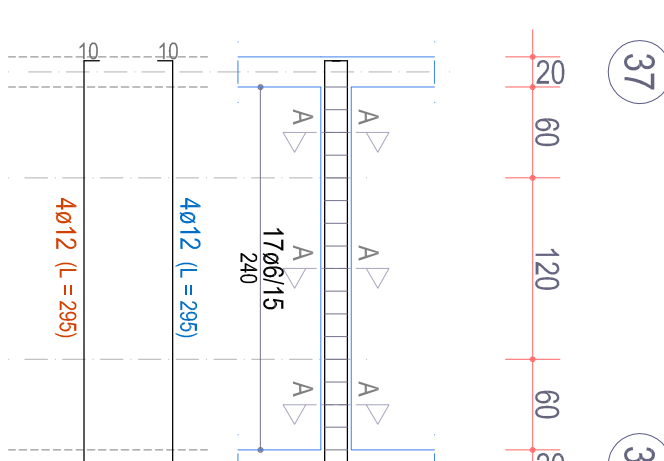


Sezione A-A

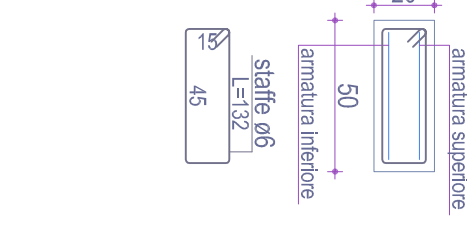


TRAVE 38-39-40-41 (esistente)


Piano Primo

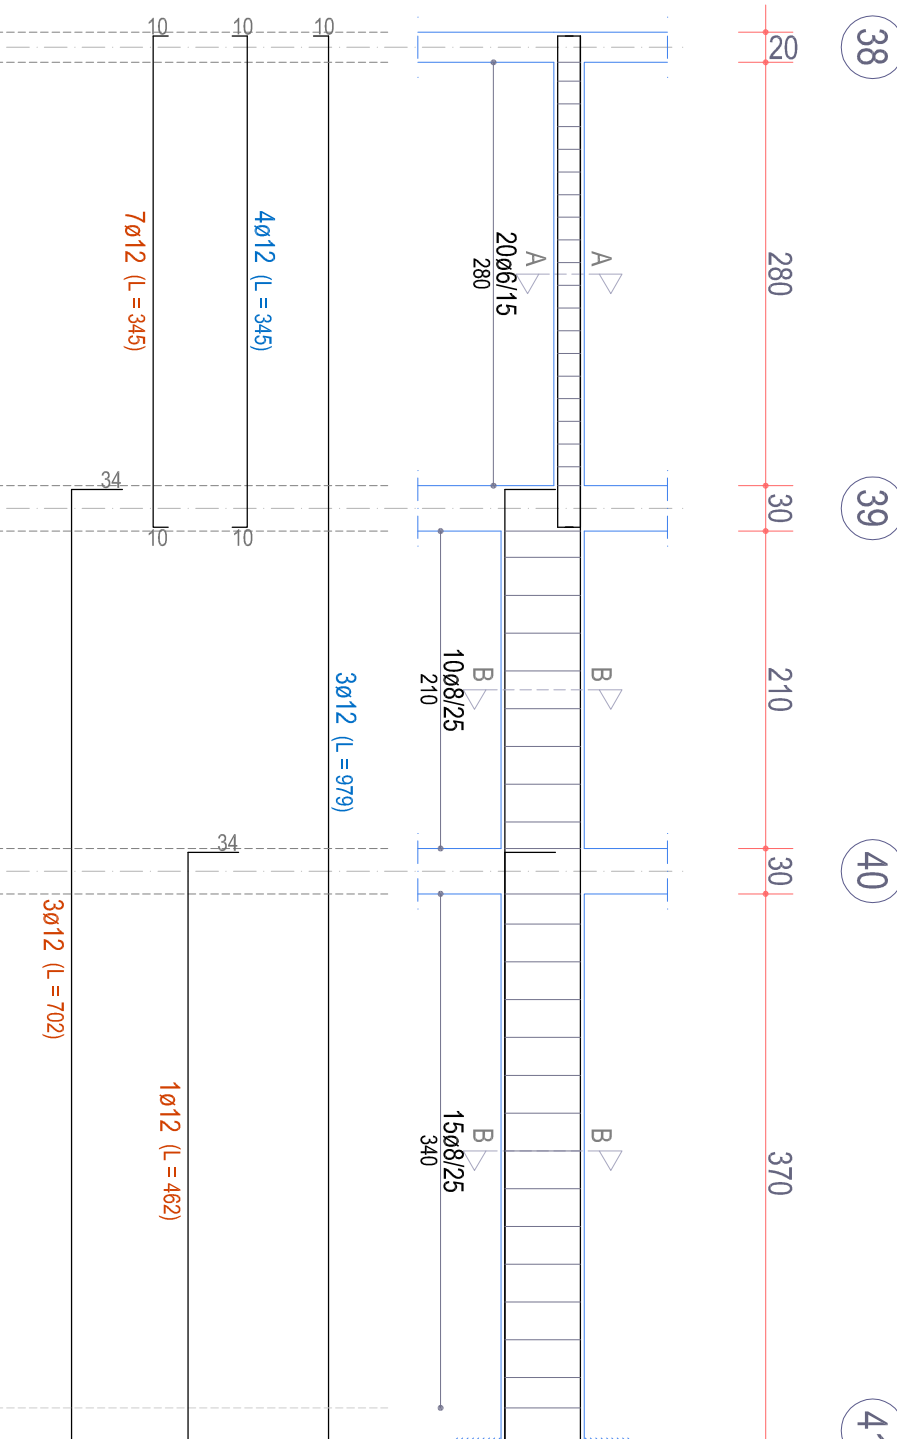

Sezione A-A

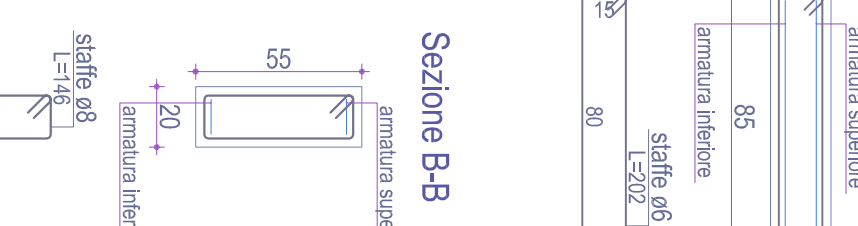


Sezione B-B

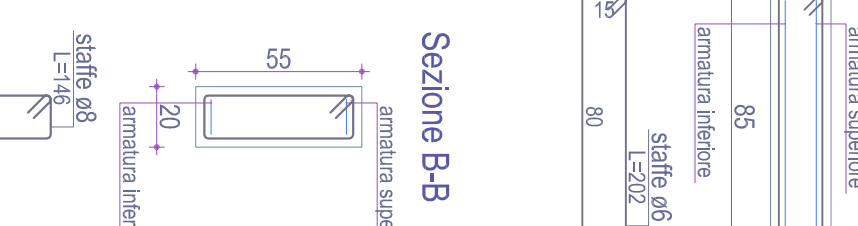


TRAVE 38-48 (esistente)

Piano Primo

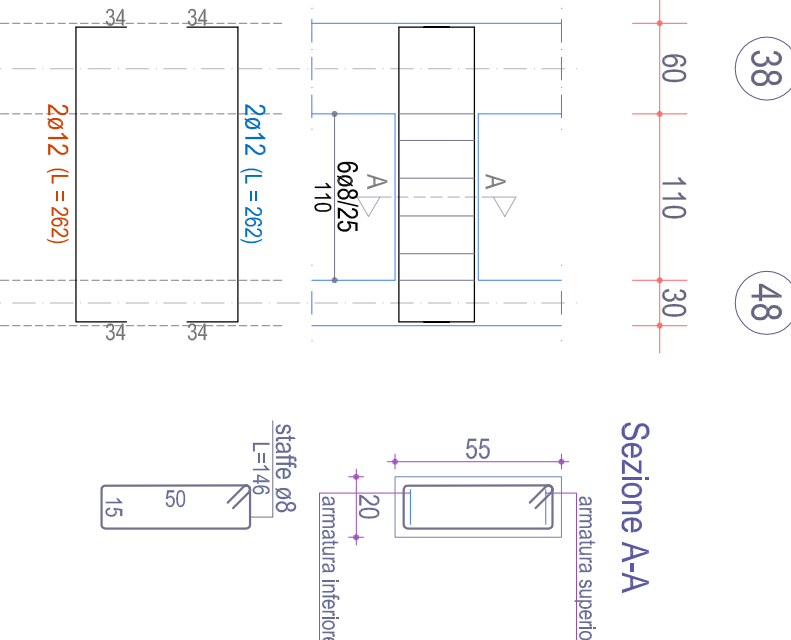


Sezione A-A

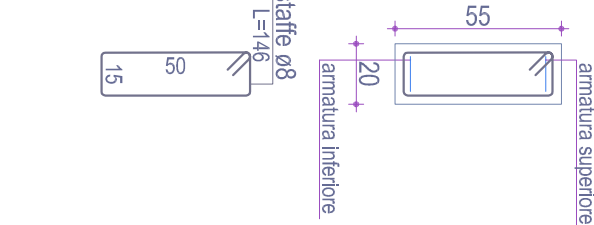


TRAVE 39-49 (esistente)

Piano Primo

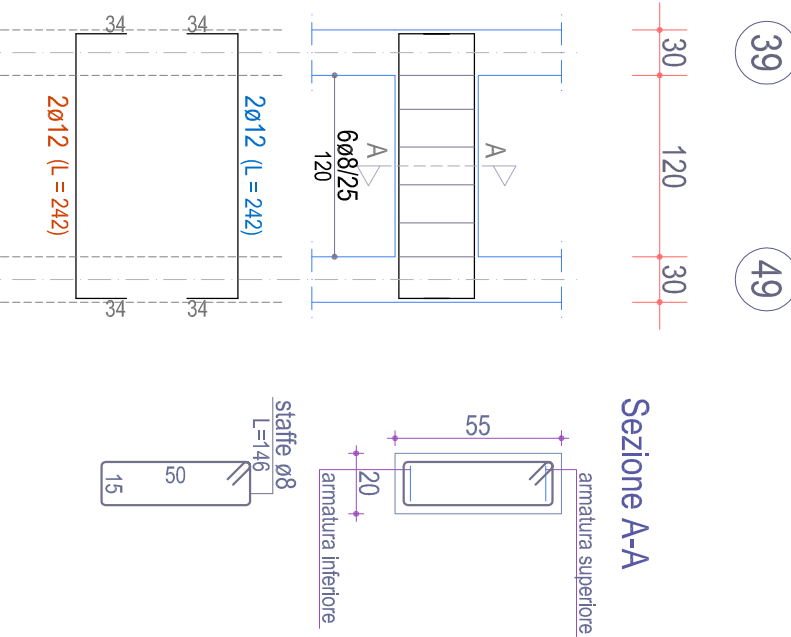


Sezione A-A

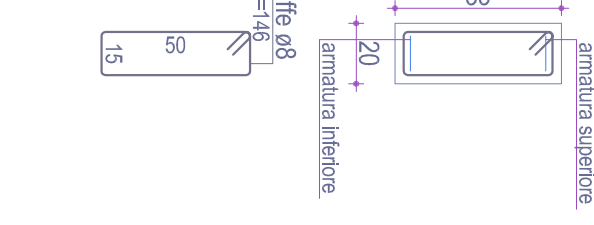


TRAVE 42-43 (esistente)

Piano Primo

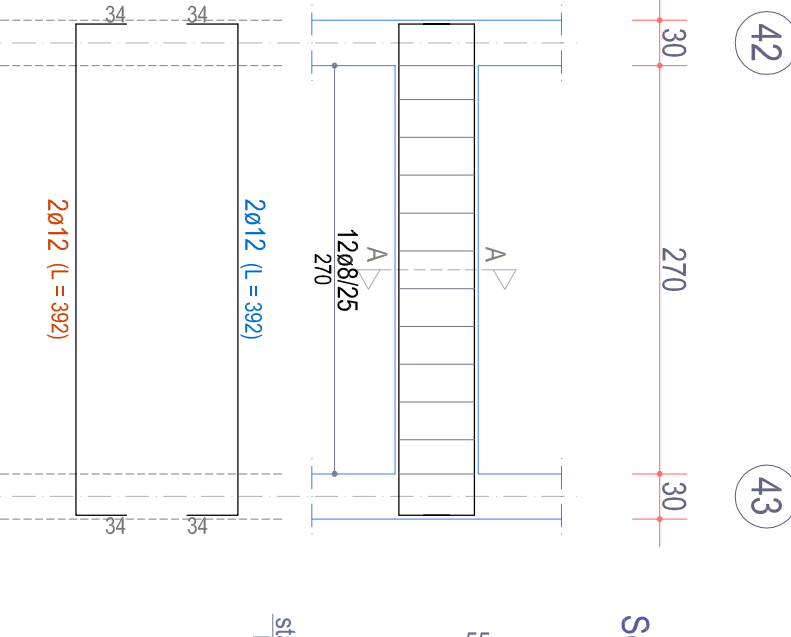


Sezione A-A

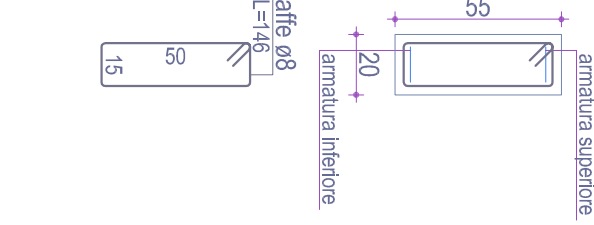


TRAVE 43-44 (esistente)

Piano Primo

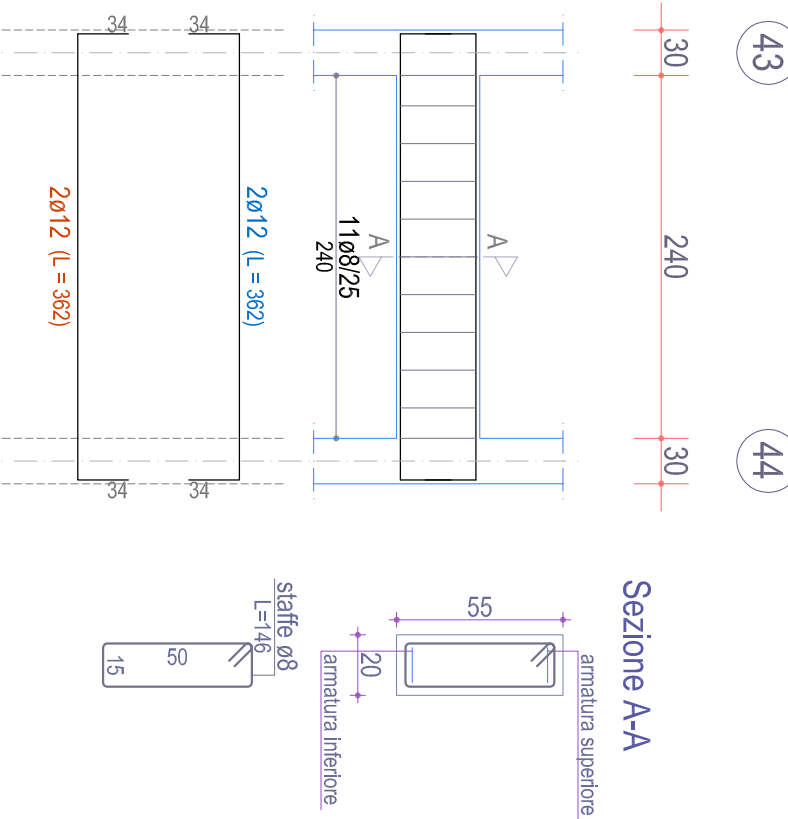


Sezione A-A

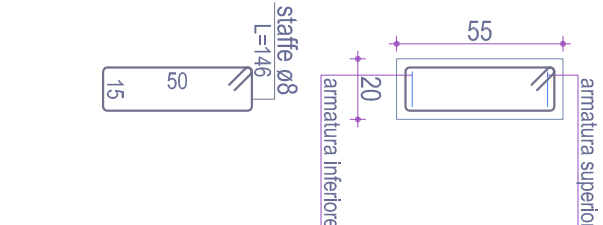


TRAVE 44-45 (esistente)

Piano Primo

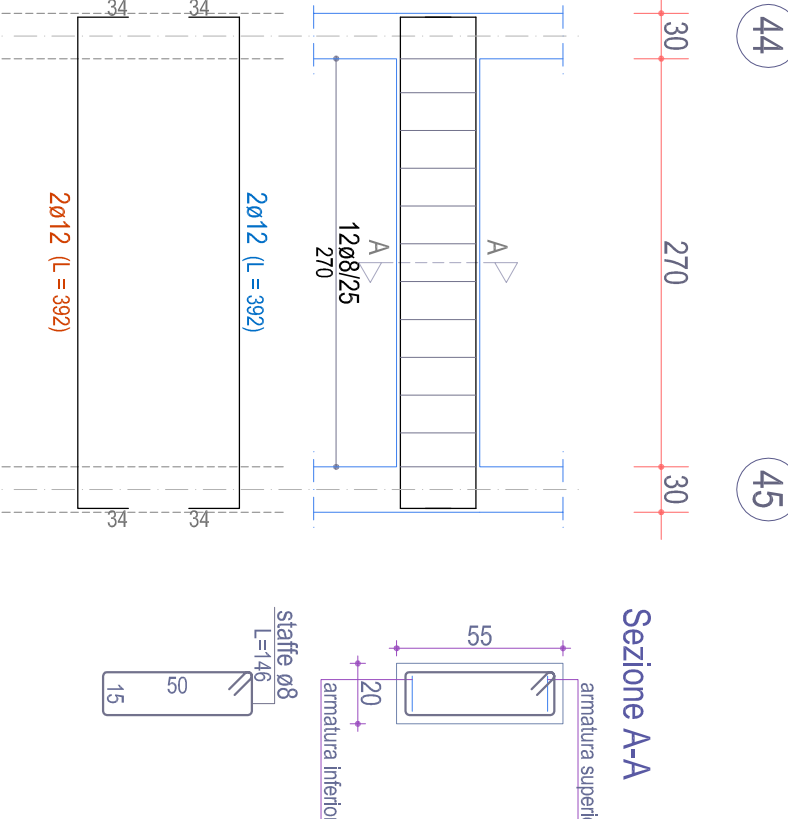


Sezione A-A

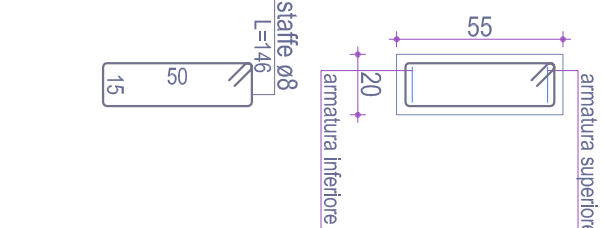


TRAVE 46-47 (esistente)

Piano Primo

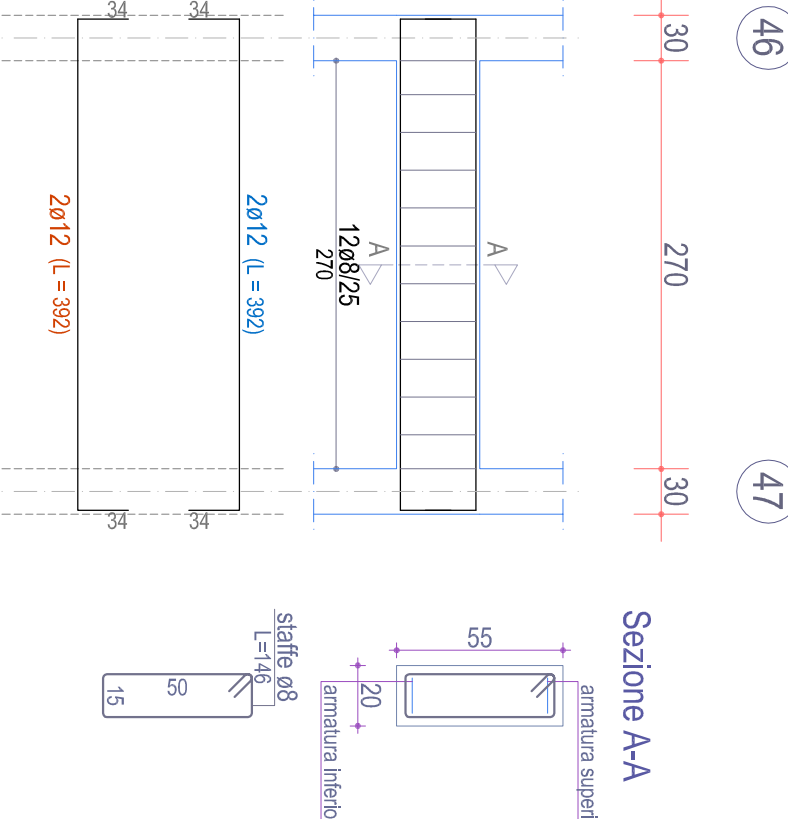


Sezione A-A

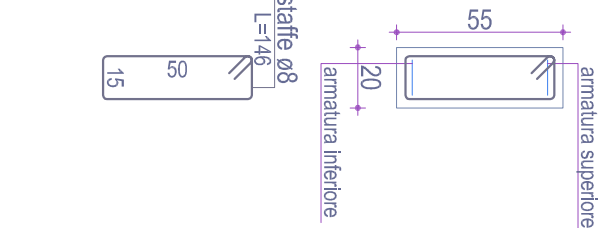


TRAVE 47-48 (esistente)

Piano Primo

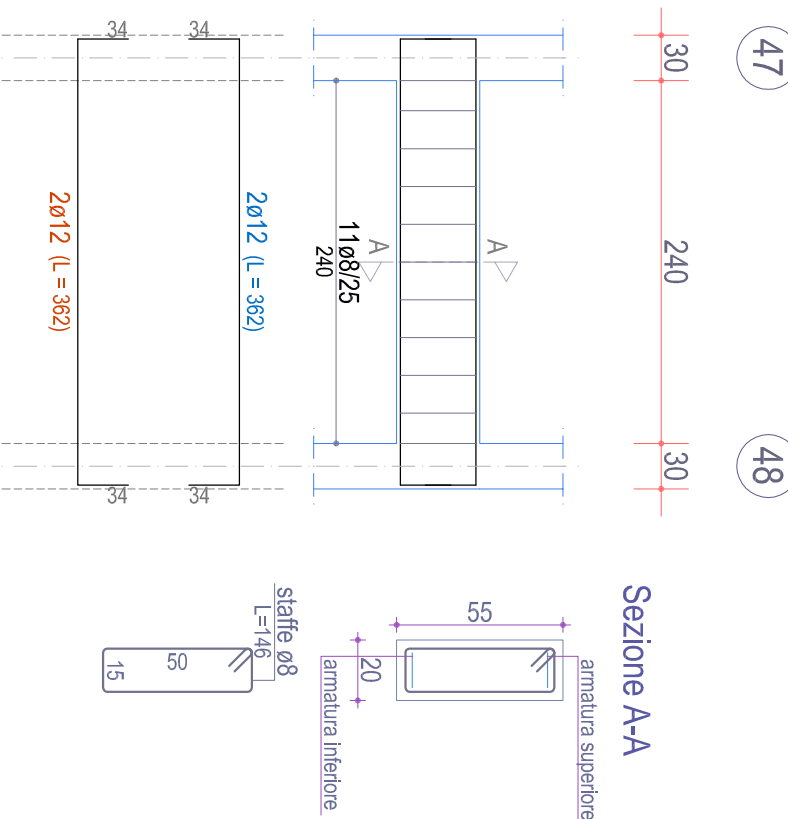


Sezione A-A

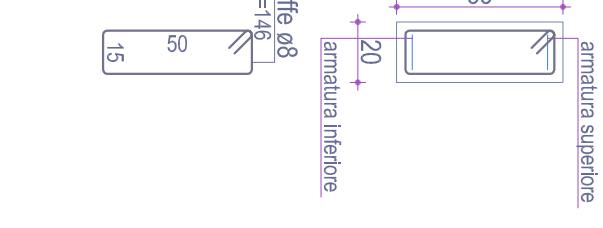

TRAVE 48-49 (esistente)

Piano Primo

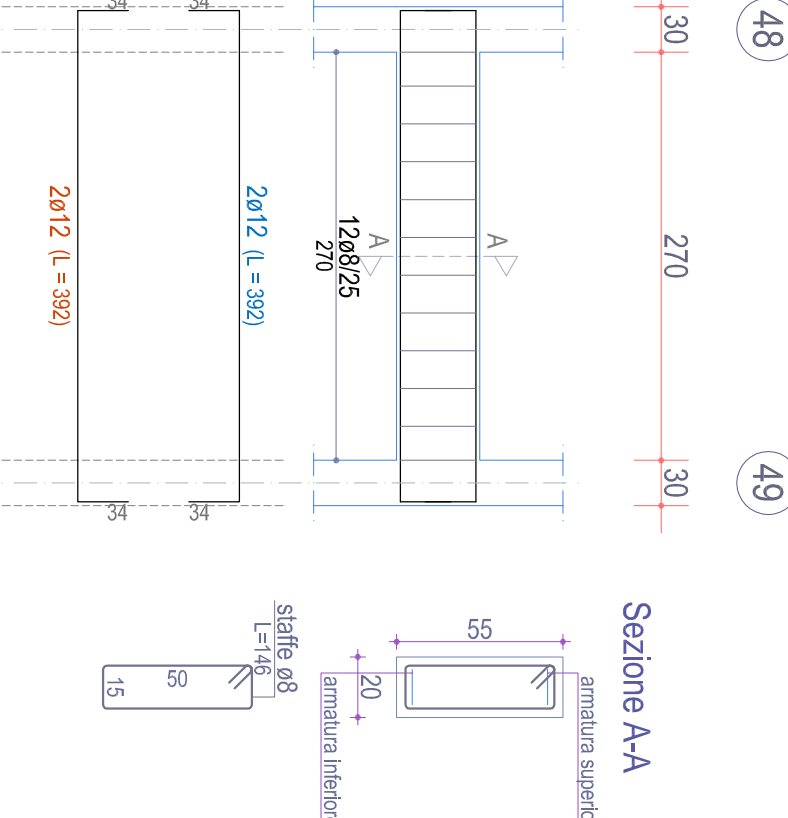

Sezione A-A

